



Planta Baja
Escala 1:50

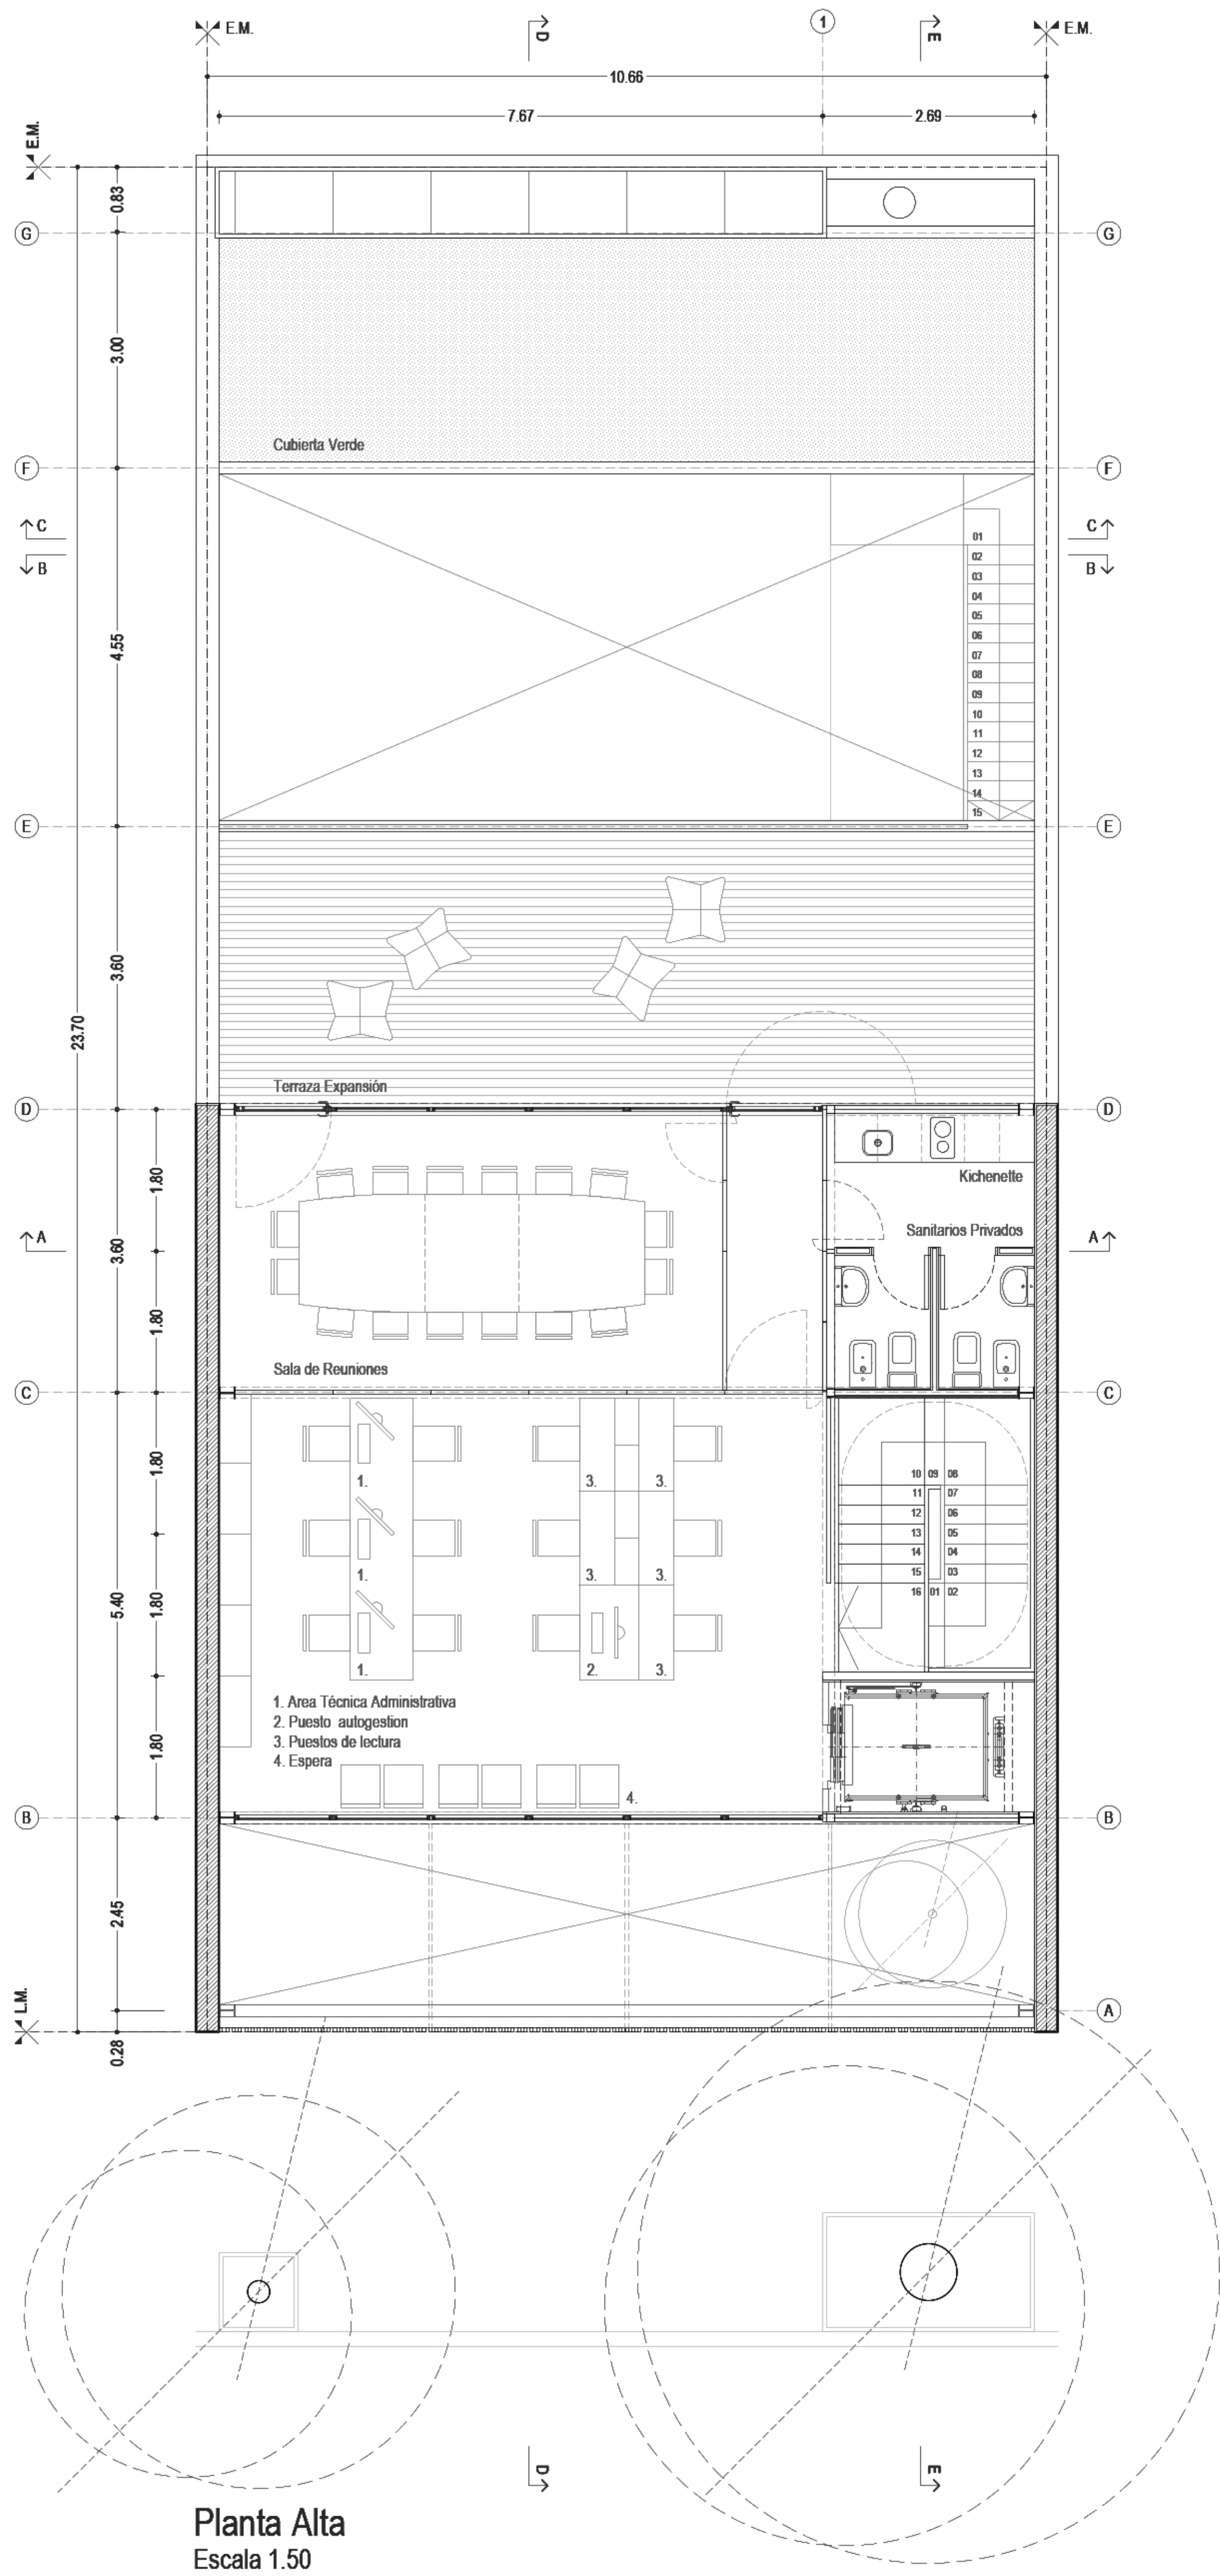

Planta Alta
Escala 1:50

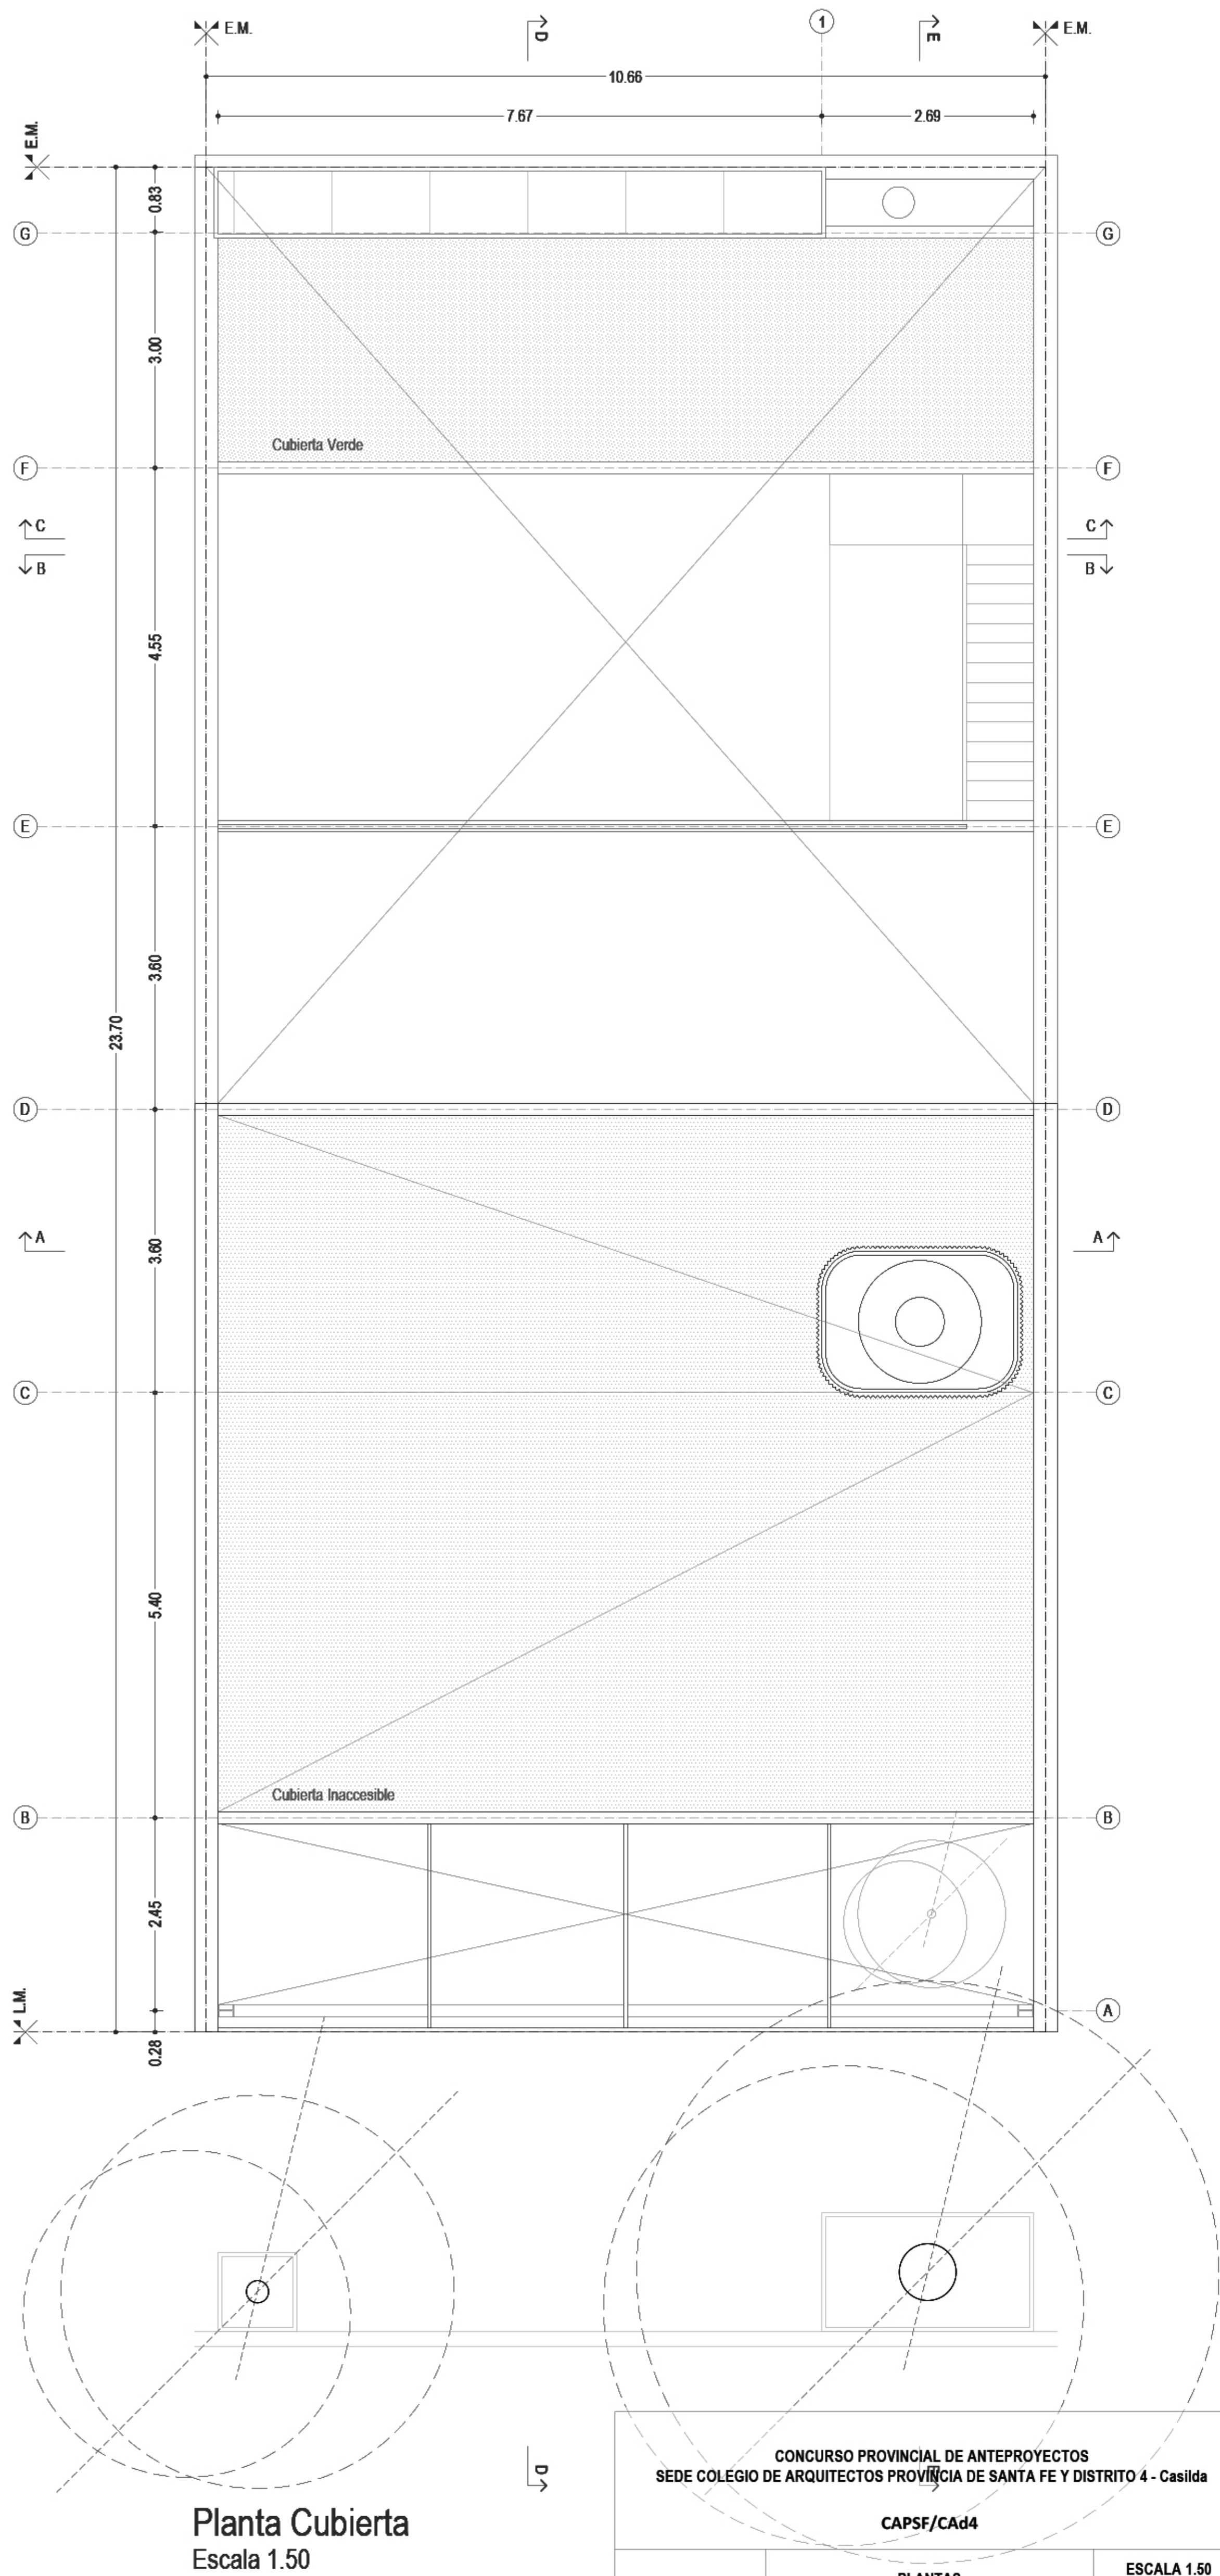

Planta Cubierta
Escala 1:50