



PLANTA BAJA ESC 1:50

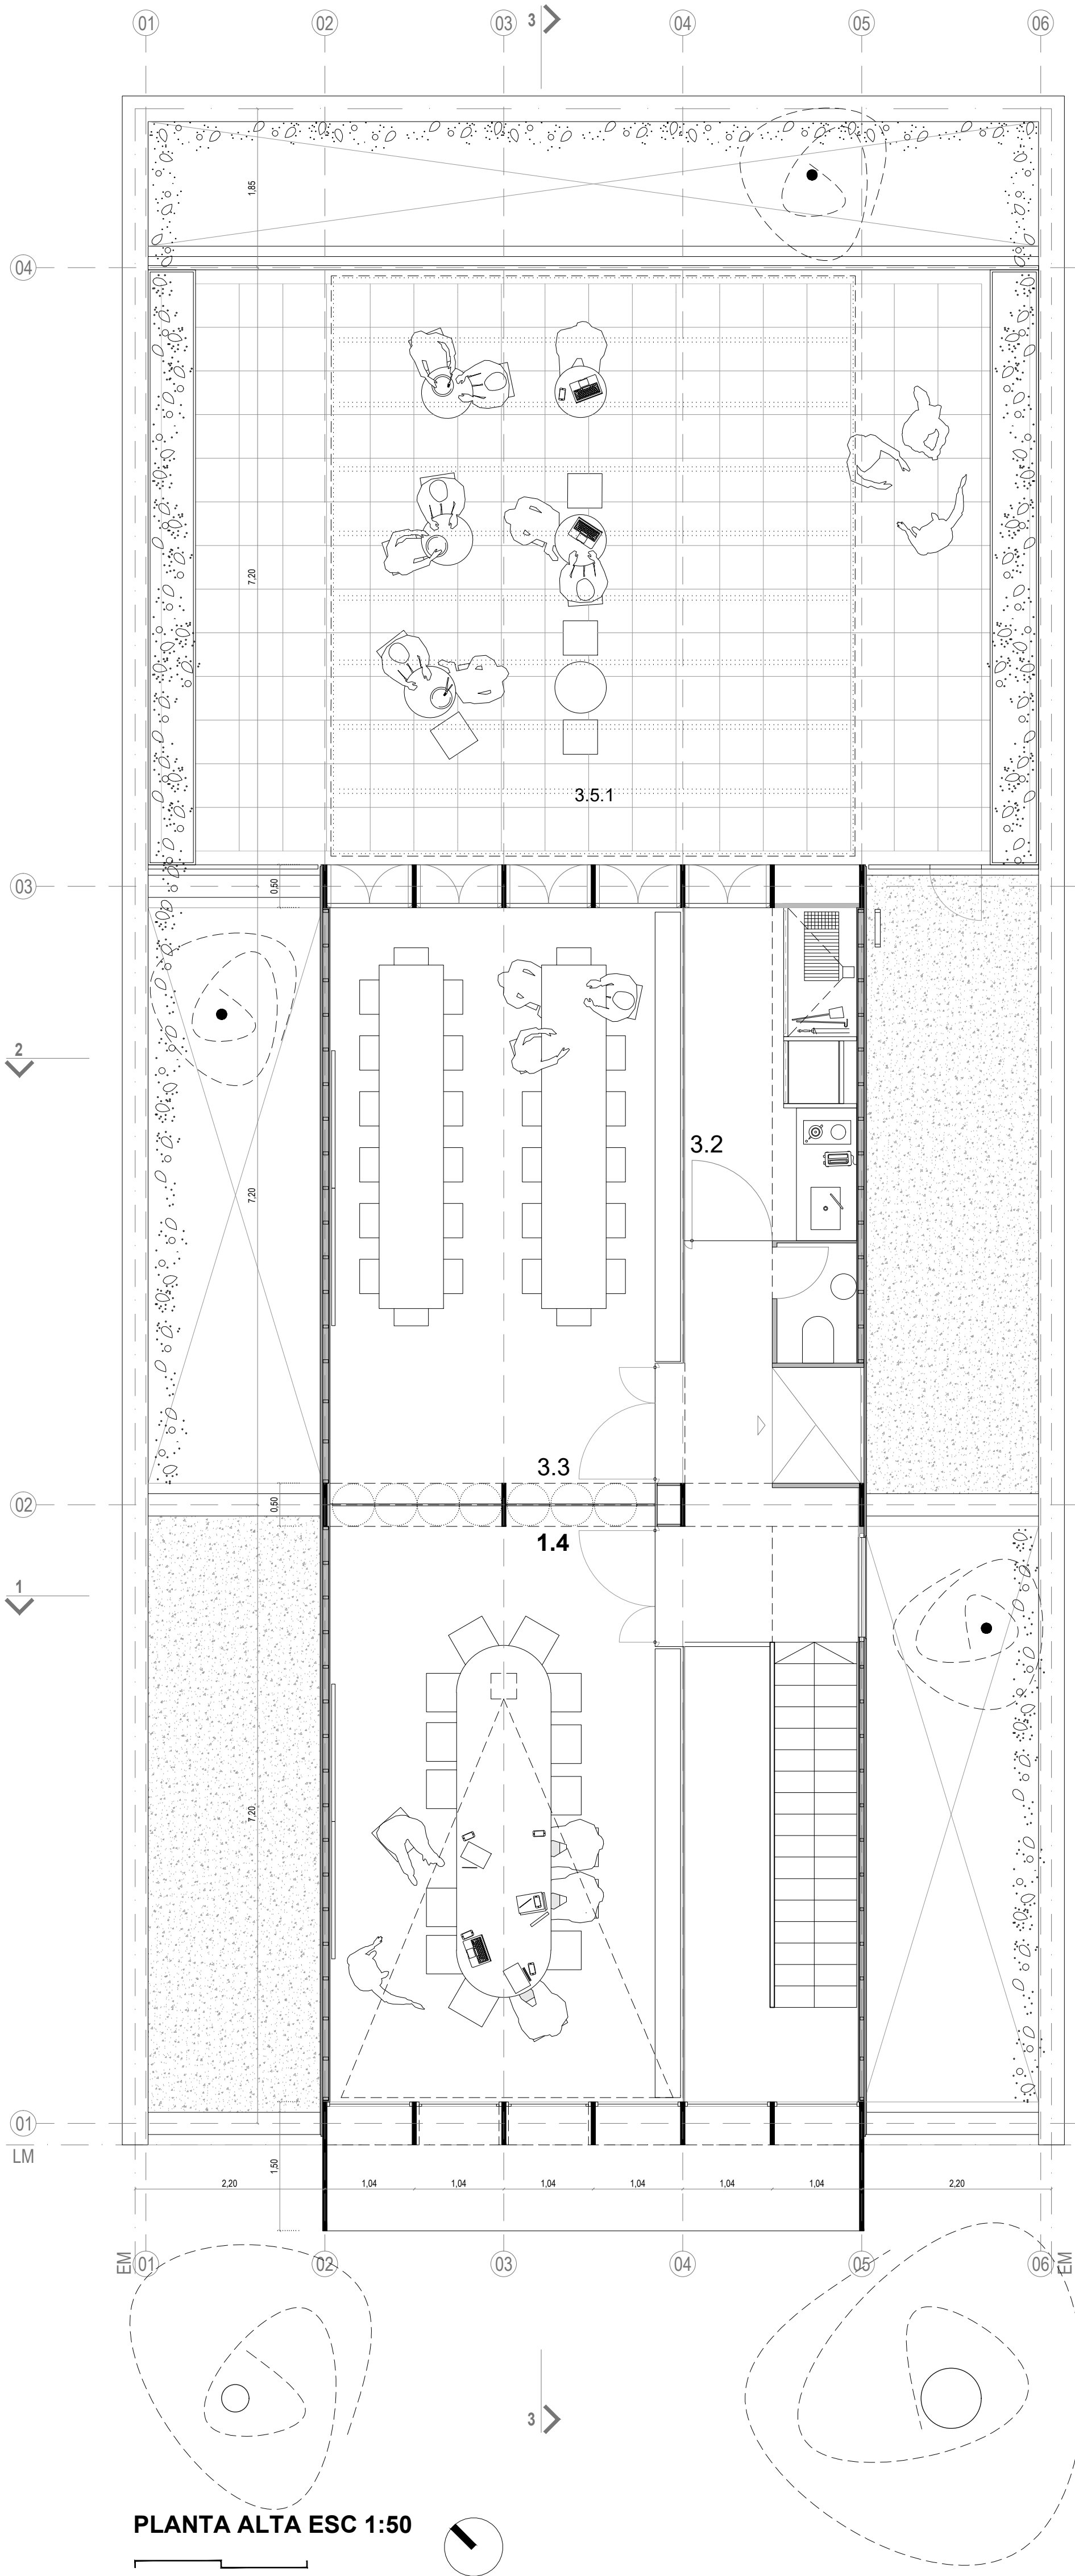



PLANTA ALTA ESC 1:50

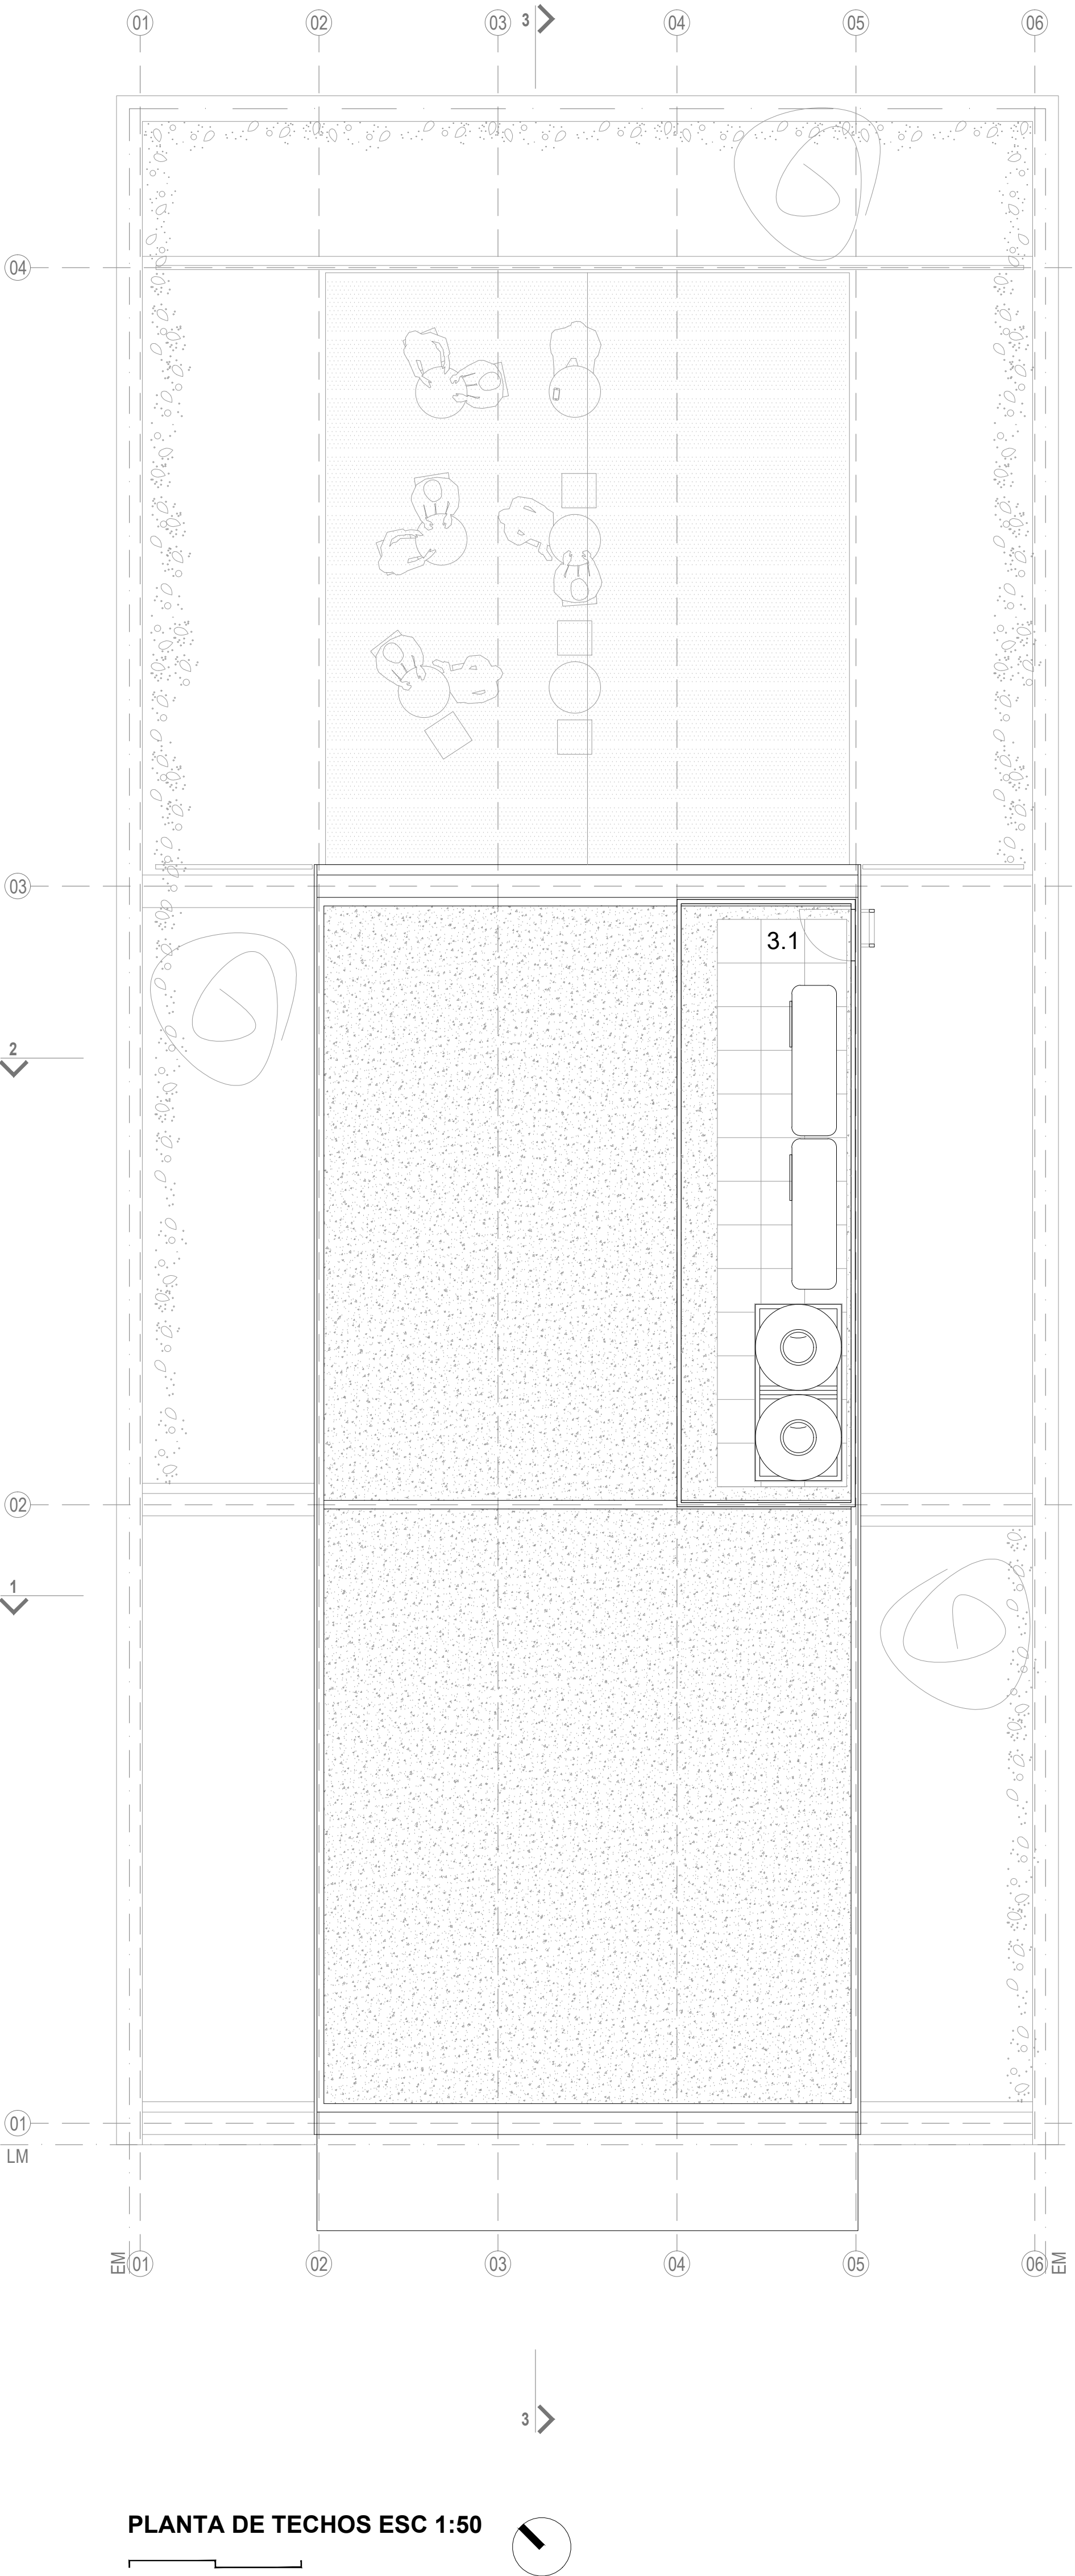

PLANTA DE TECHOS ESC 1:50


- REFERENCIAS**
- 1.0 **AREA TECNICA ADMINISTRATIVA**
  - 1.1 **HALL INGRESO**
  - 1.1.1 area de exhibicion/exposicion
  - 1.2 **RECEPCION Y SALA DE ESPERA**
  - 1.2.1 puesto de atencion
  - 1.2.2 area de espera
  - 1.2.3 punto de autogestion
  - 1.2.4 area exhibicion bibliografica y lectura
  - 1.3 **OFICINA AREA TECNICA ADMINISTRATIVA**
  - 1.3.1 oficina administrativa
  - 1.3.2 archivo
  - 1.4 **SALA DE REUNIONES DIRECTORIO**
  - 2.0 **AREA INSTITUCIONAL COMUNITARIA**
  - 2.1 **SALA DE USOS MULTIPLES (SUM)**
  - 2.1.1 area de exhibicion/exposicion
  - 3.0 **AMBIENTES Y SERVICIOS COMPLEMENTA**
  - 3.1 **ESPACIOS TECNICOS**
  - 3.2 **COCINA Y KITCHENETTE**
  - 3.3 **ESPACIO SOCIAL RECREATIVO**
  - 3.4 **SERVICIOS SANITARIOS**
  - 3.4.1 sanitario comun
  - 3.4.2 sanitario privado
  - 3.5 **PATIOS Y TERRAZAS**
  - 3.5.1 patio y/o terraza

PLANILLA DE COMPUTO DE SUPERFICIES	
SUPERFICIE TERRENO	252.6m2
SUPERFICIE TOTAL COMPUTADA	394.2 m2
SUPERFICIE CUBIERTA (100%)	272.8 m2
SUPERFICIE SEMICUBIERTA (50%)	4.5 m2
SUPERFICIE ABIERTA	121.4 m2
AREAS FUNCIONALES	
AREA TECNICA ADMINISTRATIVA	124.8 m2
HALL INGRESO	28.8 m2
RECEPCION Y SALA DE ESPERA	38.5 m2
OFICINA AREA TECNICA ADMINISTRATIVA	27.4 m2
SALA DE REUNIONES DIRECTORIO	29.1 m2
AREA INSTITUCIONAL COMUNITARIA	
SALA DE USOS MULTIPLES (SUM)	71.2 m2
2.1.1	71.2 m2
AMBIENTES Y SERVICIOS COMPLEMENTARIOS	
3.1 ESPACIOS TECNICOS	198.2 m2
3.2 COCINA Y KITCHENETTE	13.8 m2
3.3 ESPACIO SOCIAL RECREATIVO	11 m2
3.4 SERVICIOS SANITARIOS	36 m2
3.4.1 sanitario comun	16 m2
3.4.2 sanitario privado	12.4 m2
3.5 PATIOS Y TERRAZAS	121.4 m2

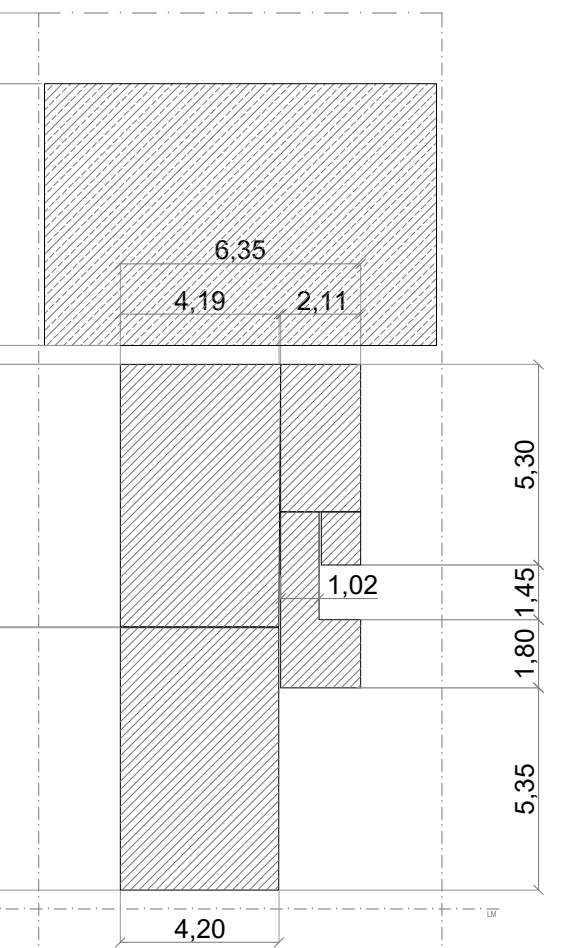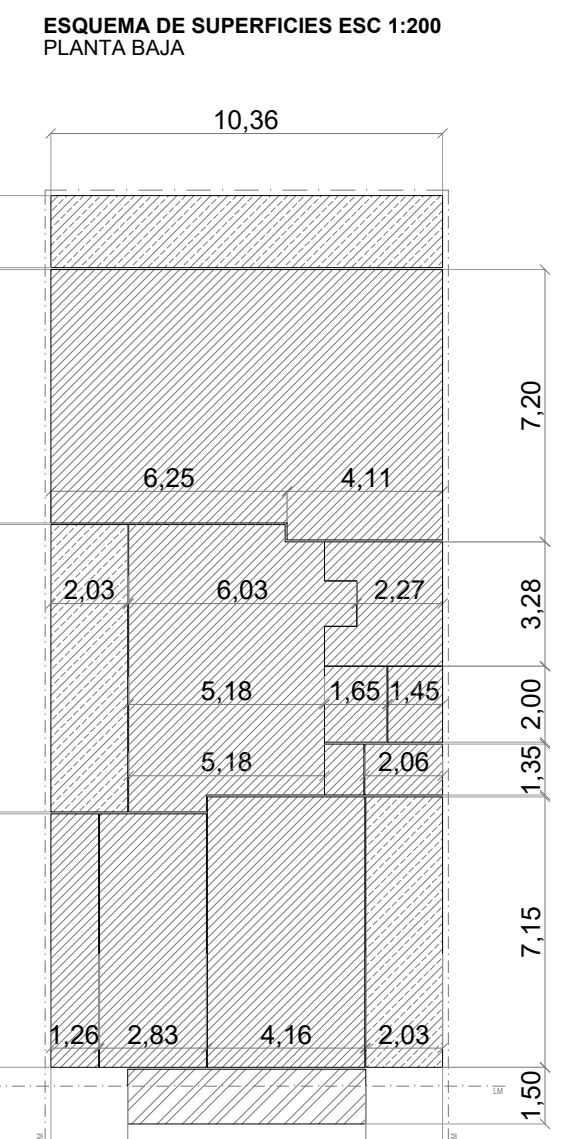

**ESQUEMA PROGRAMÁTICO**


Planta Baja

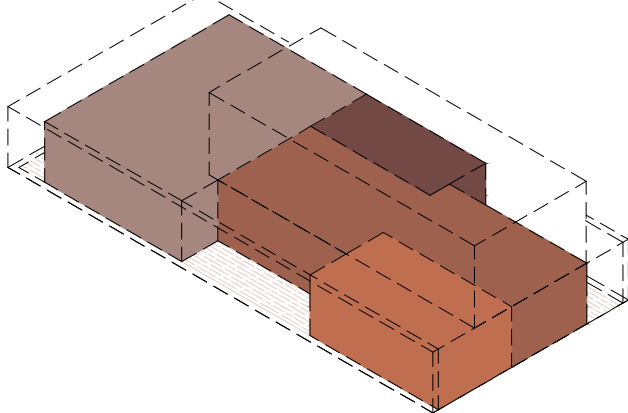

- Hall ingreso / Circulación
- Cocina / Servicios sanitarios
- Espacio social recreativo
- Pacios y terrazas
- Oficina area técnica adm.
- Sala de Usos Múltiples (SUM)
- Sala de reuniones directorio

**ESQUEMA DE CIRCULACIÓN**




Planta Alta

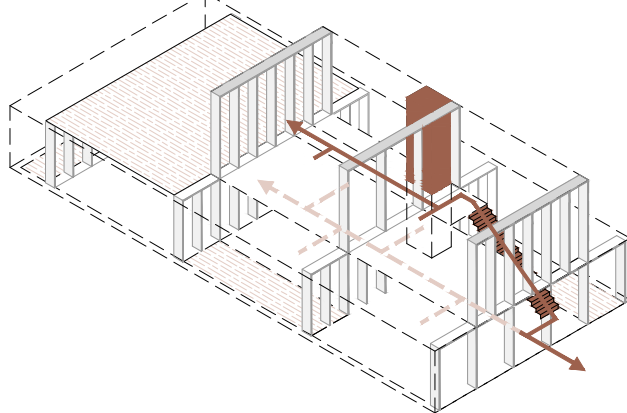



- Recorrido interno PB
- Recorrido interno PA

**ESQUEMA DE USOS**

Planta Baja - Readaptación SUM (auditorio - taller - aulas)

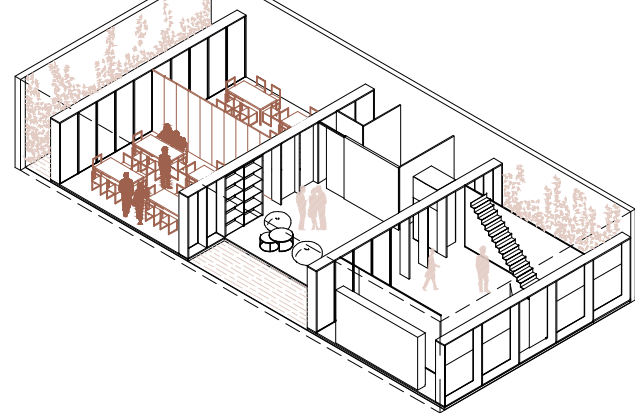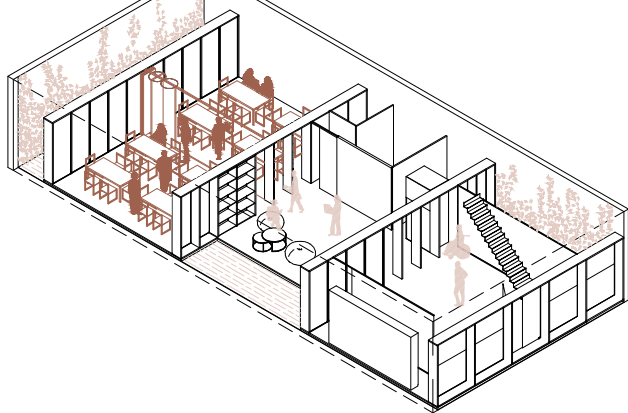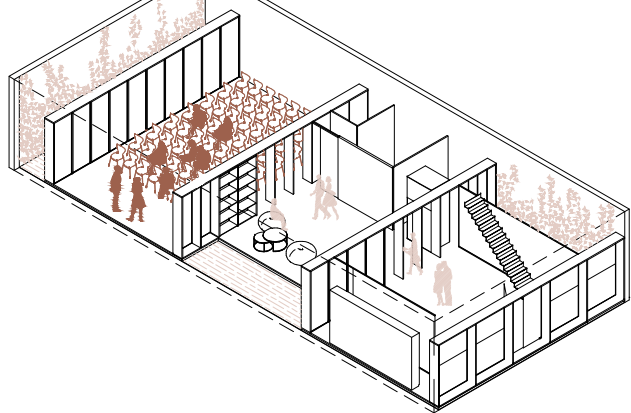

Planta Alta - Transformación Espacial

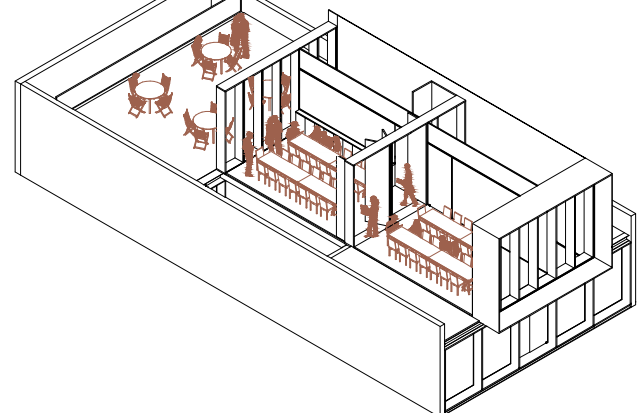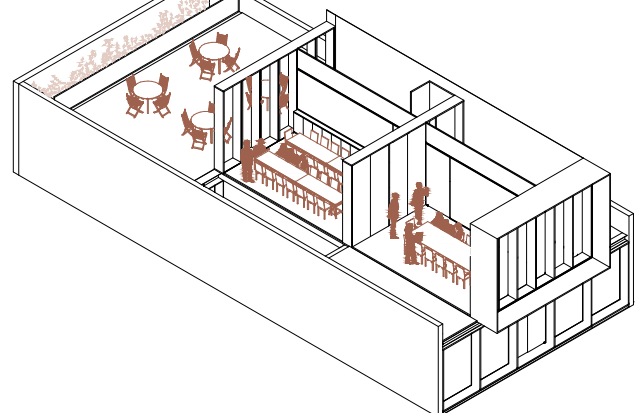

CONCURSO PROVINCIAL DE ANTEPROYECTOS  
SEDE COLEGIO DE ARQUITECTOS PROVINCIA DE SANTA FE Y DISTRITO 4 - Casilda

PLANTAS

ESCALA 1:50

2