



PLANTA BAJA

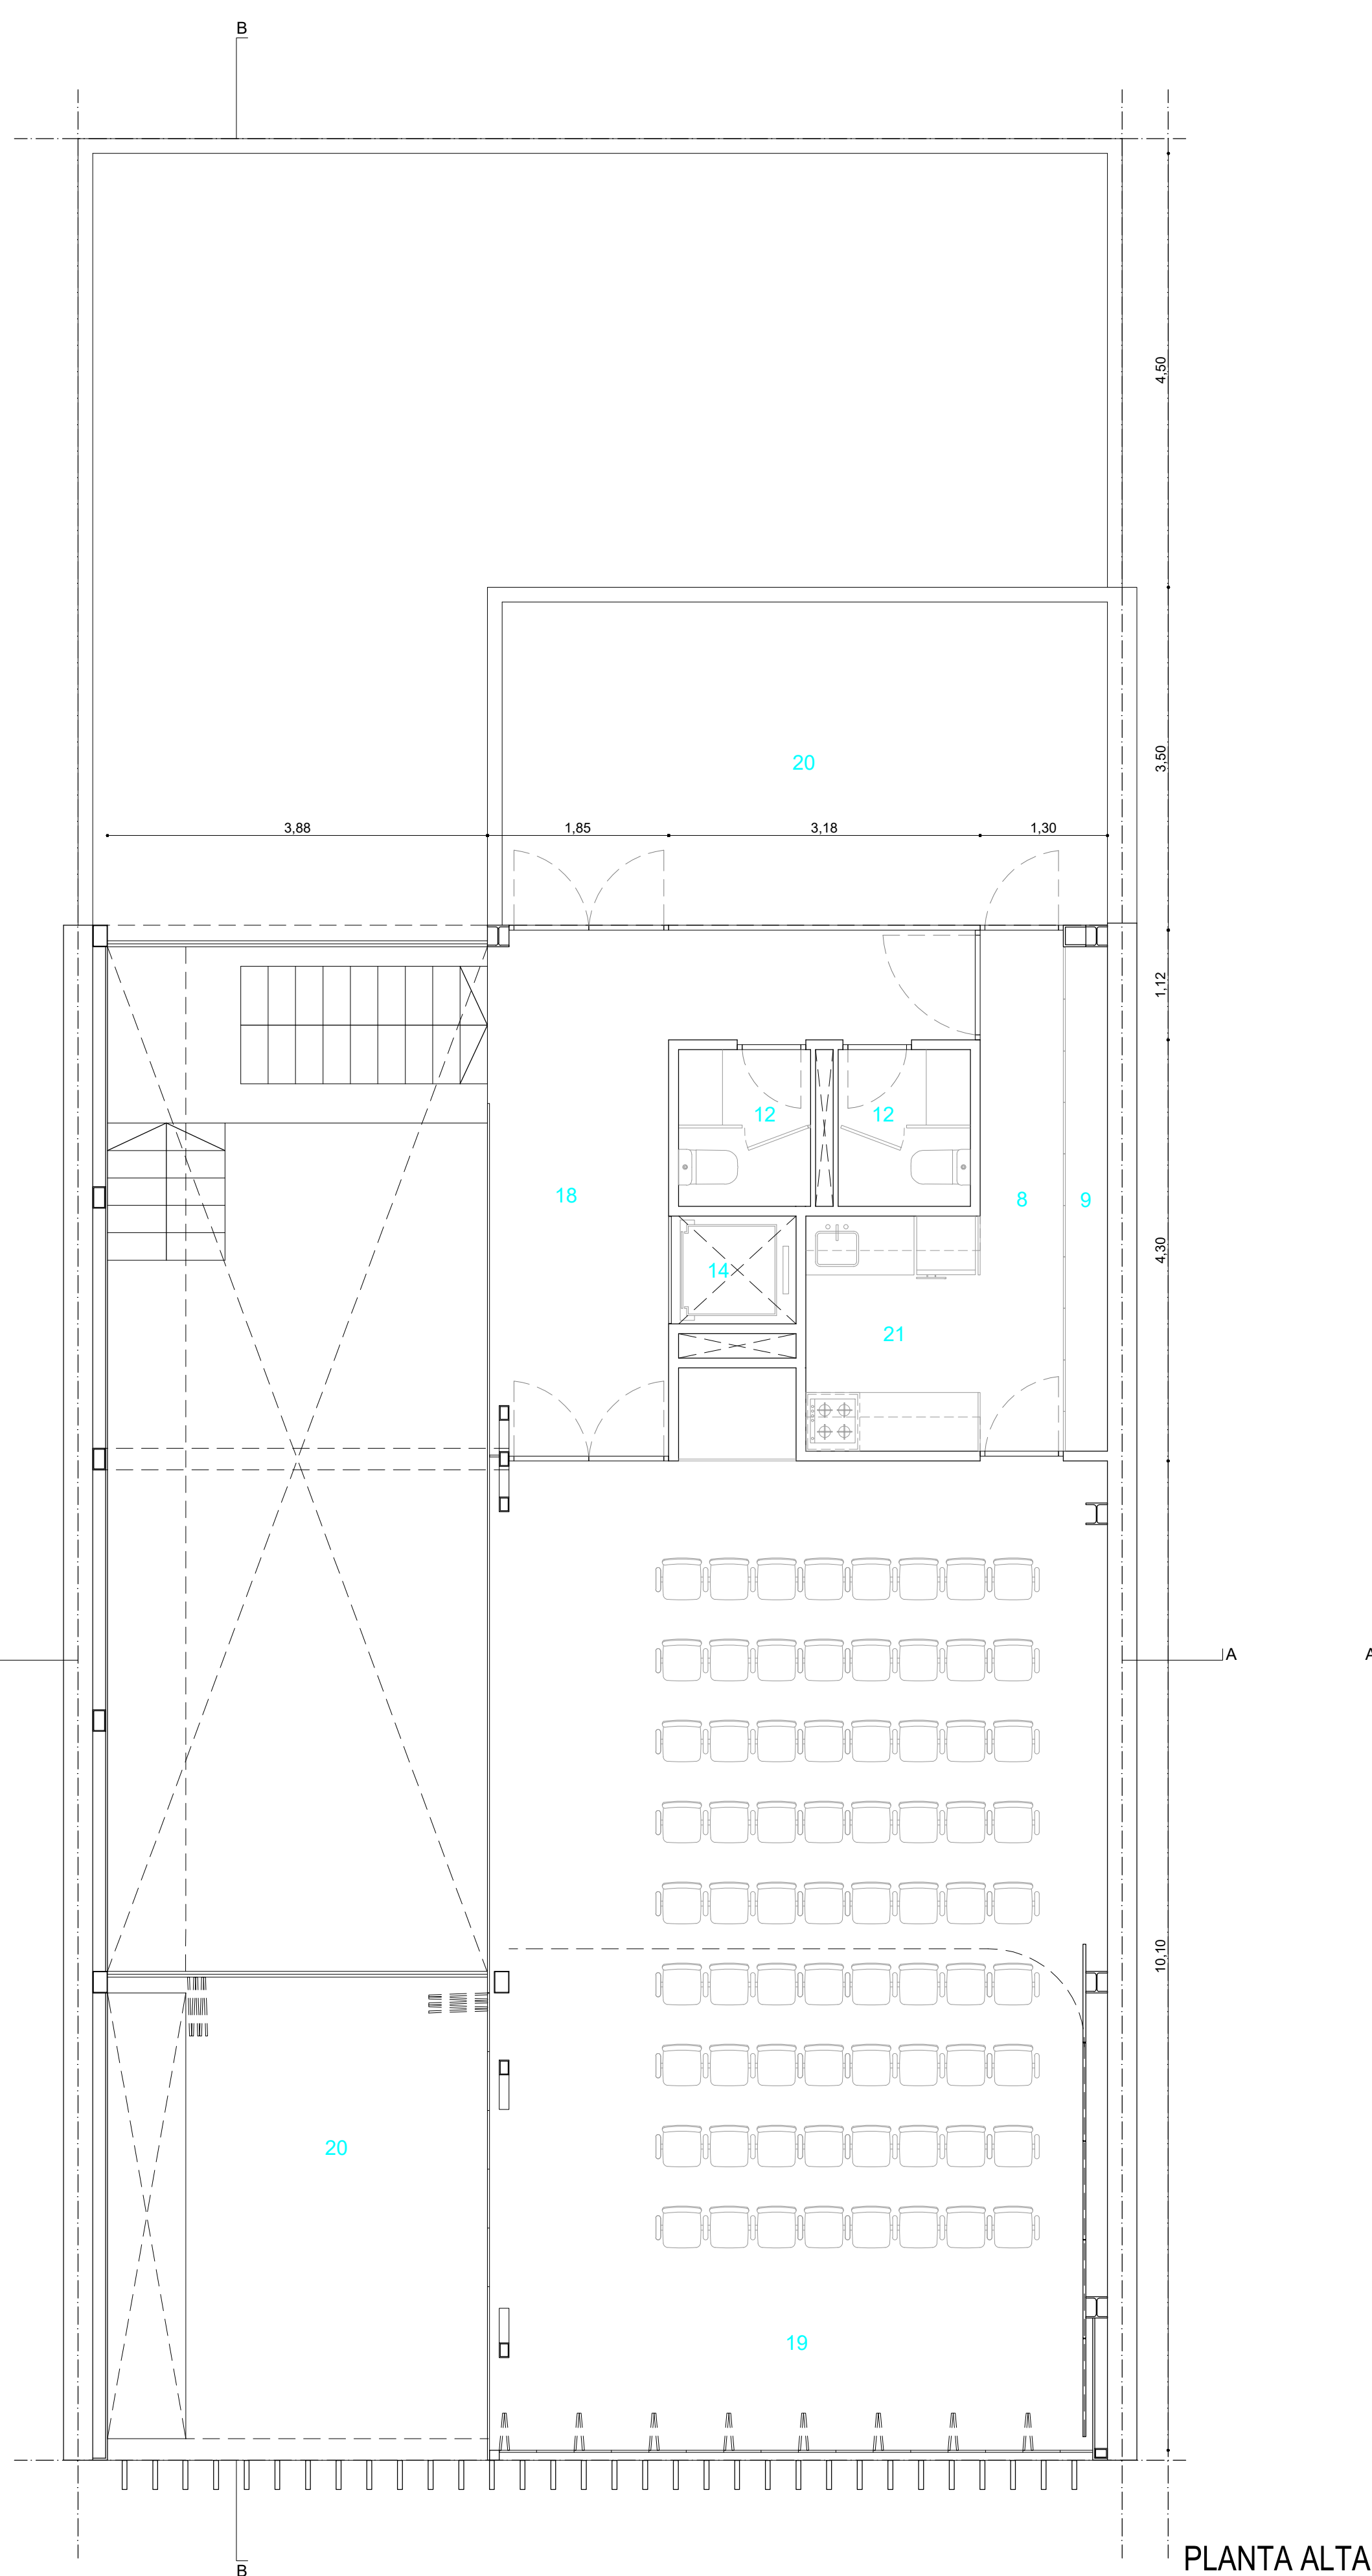

PLANTA ALTA

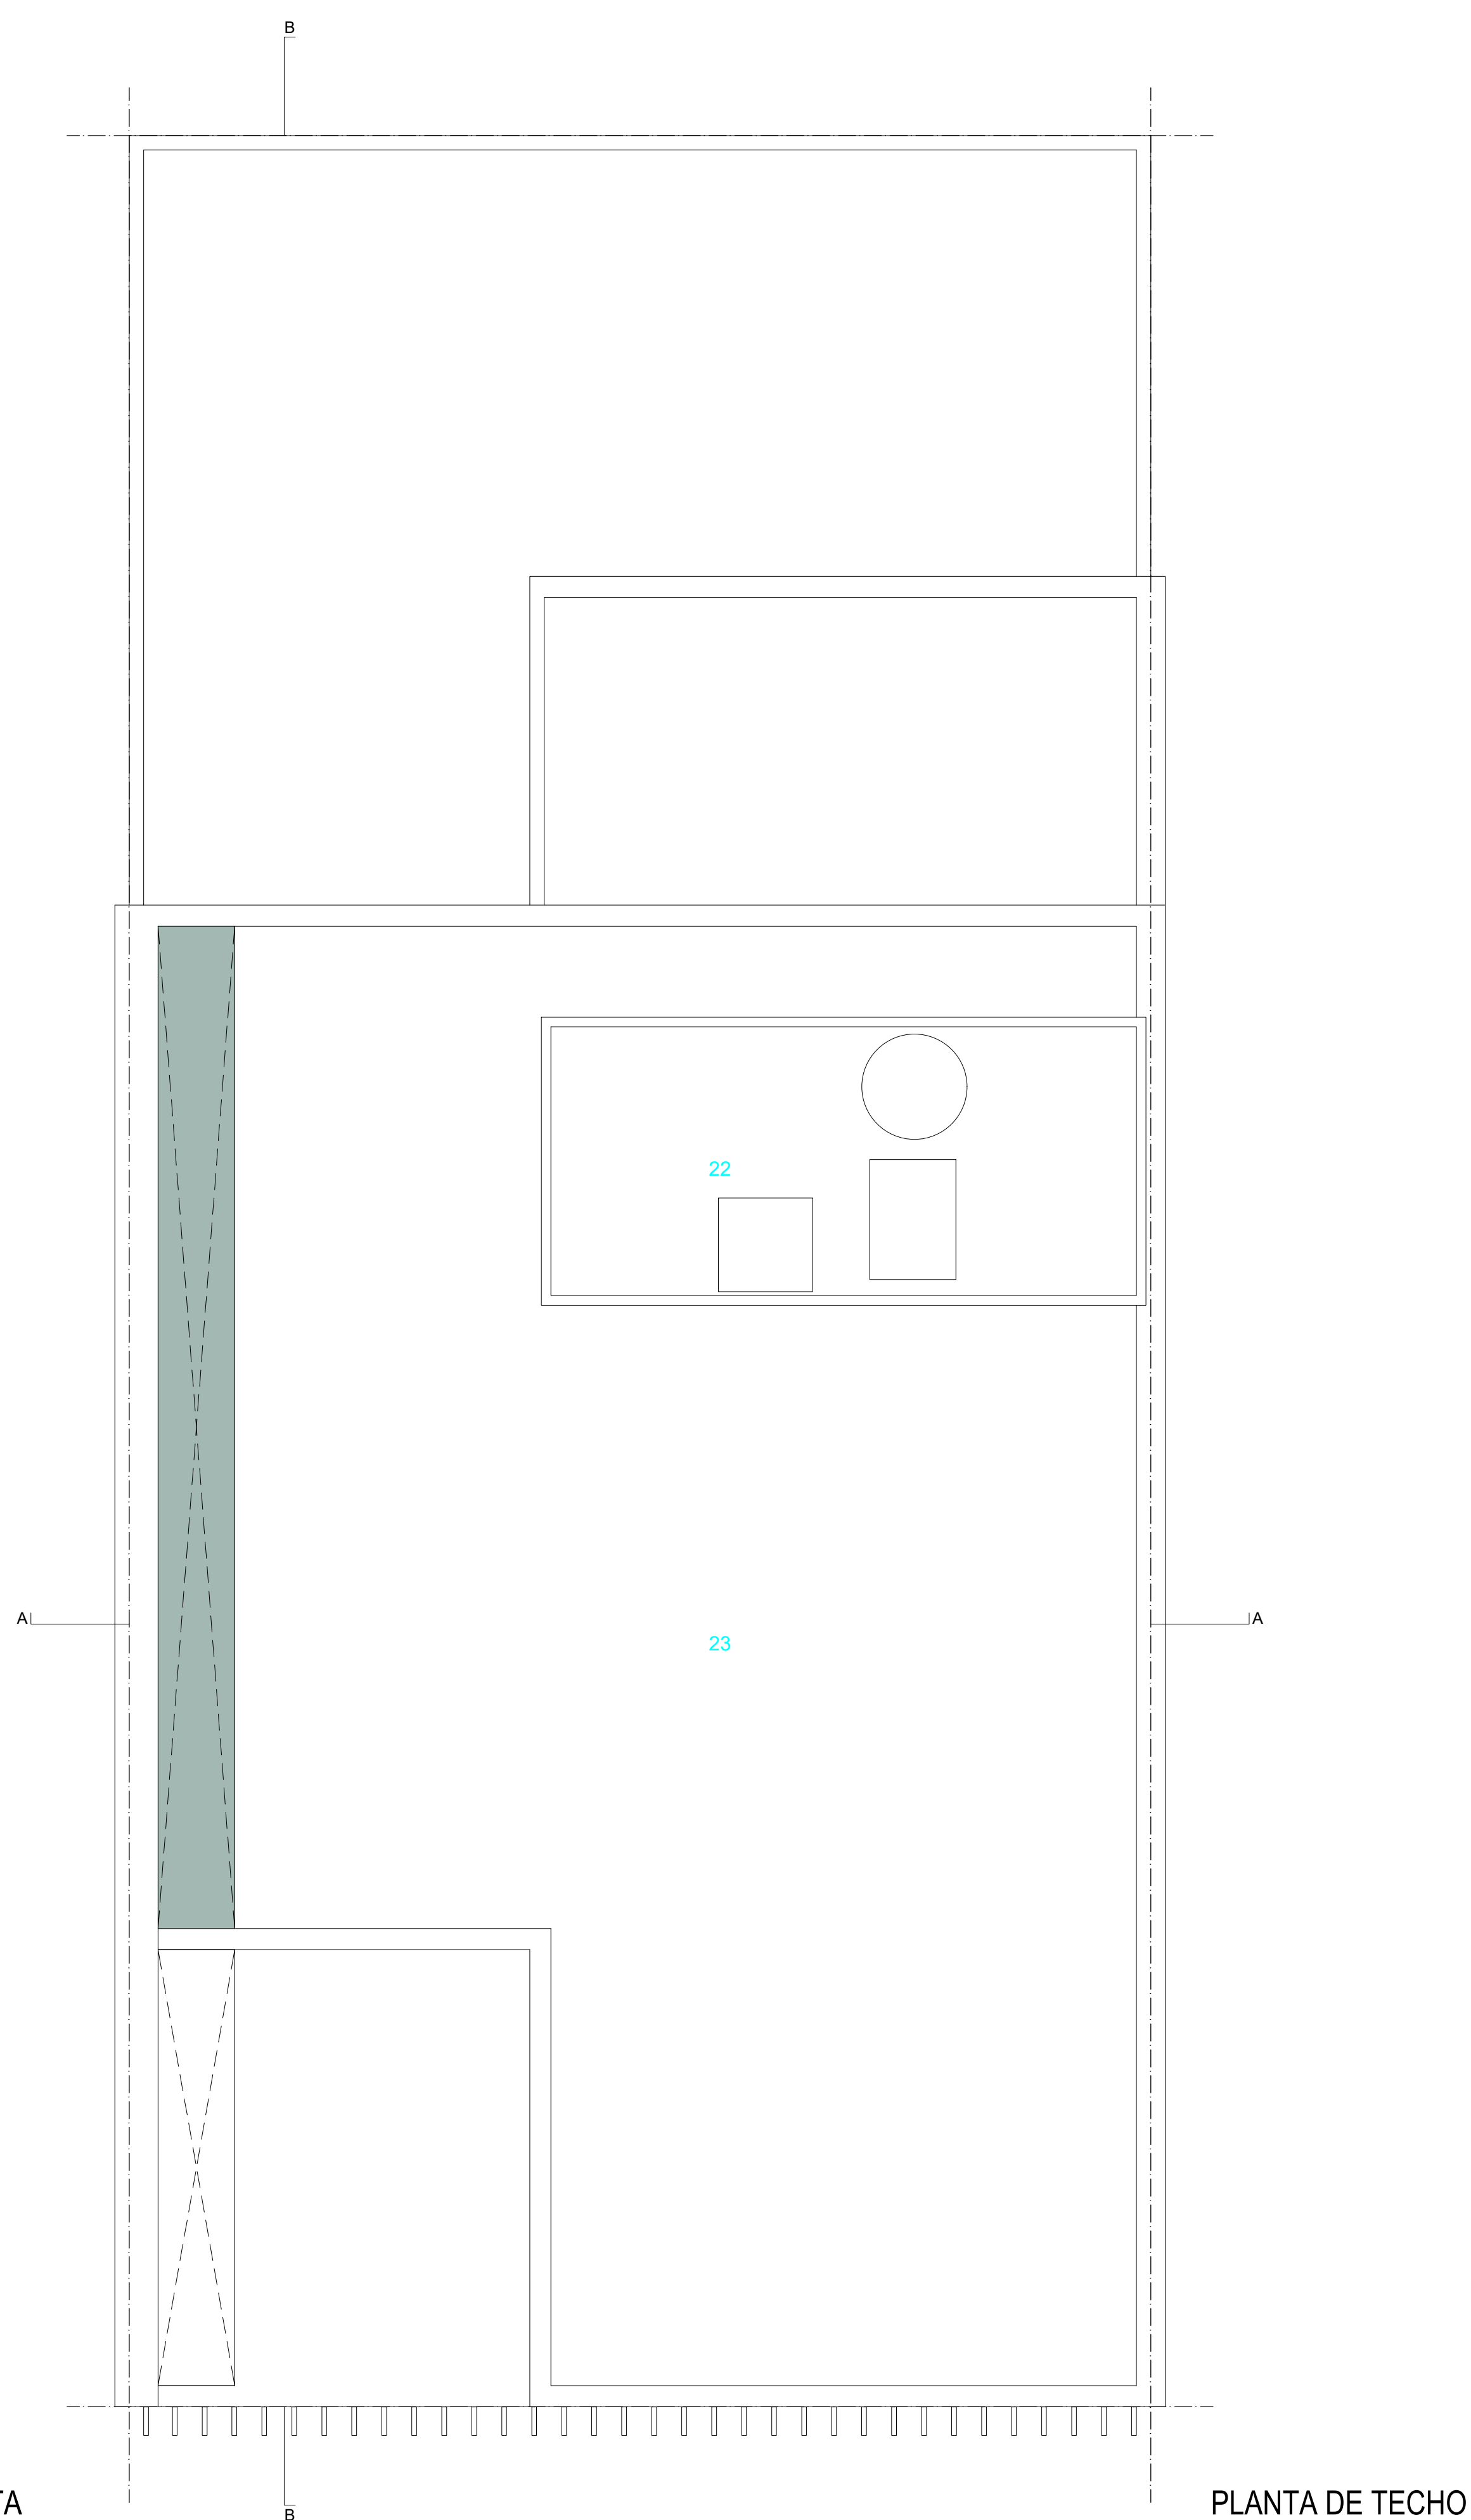

PLANTA DE TECHO

1. Ingreso / 2. Hall Ingreso - Sala de Espera - Recepción - Exposiciones / 3. Recepción / 4. Área de lectura / 5. Punto de Autogestión - / 6. Oficina Área Técnica-Administrativa / 7. Sala de Reuniones Directorio / 8. Circulación Interna / 9. Archivo y Zona de Guardado / 10. Kitchenette / 11. Baño Privado / 12. Baños Uso Común / 13. Baño con Accesibilidad Universal / 14. Ascensor / 15. Zona de Exparcimiento Exterior / 16. Jardín / 17. Depósito de Jardinería / 18. Hall Ingreso S.U.M. / 19. S.U.M. / 20. Terraza Accesible / 21. Cocina / 22. Sala de Máquinas - Espacio Técnico / 23. Azotea

CONCURSO PROVINCIAL DE ANTEPROYECTOS
SEDE COLEGIO DE ARQUITECTOS PROVINCIA DE SANTA FE
y DISTRITO 4 - Casilda
CAPSF/CAd4

Planta Baja / Alta / Techos

Escala:

1:50

02/04