

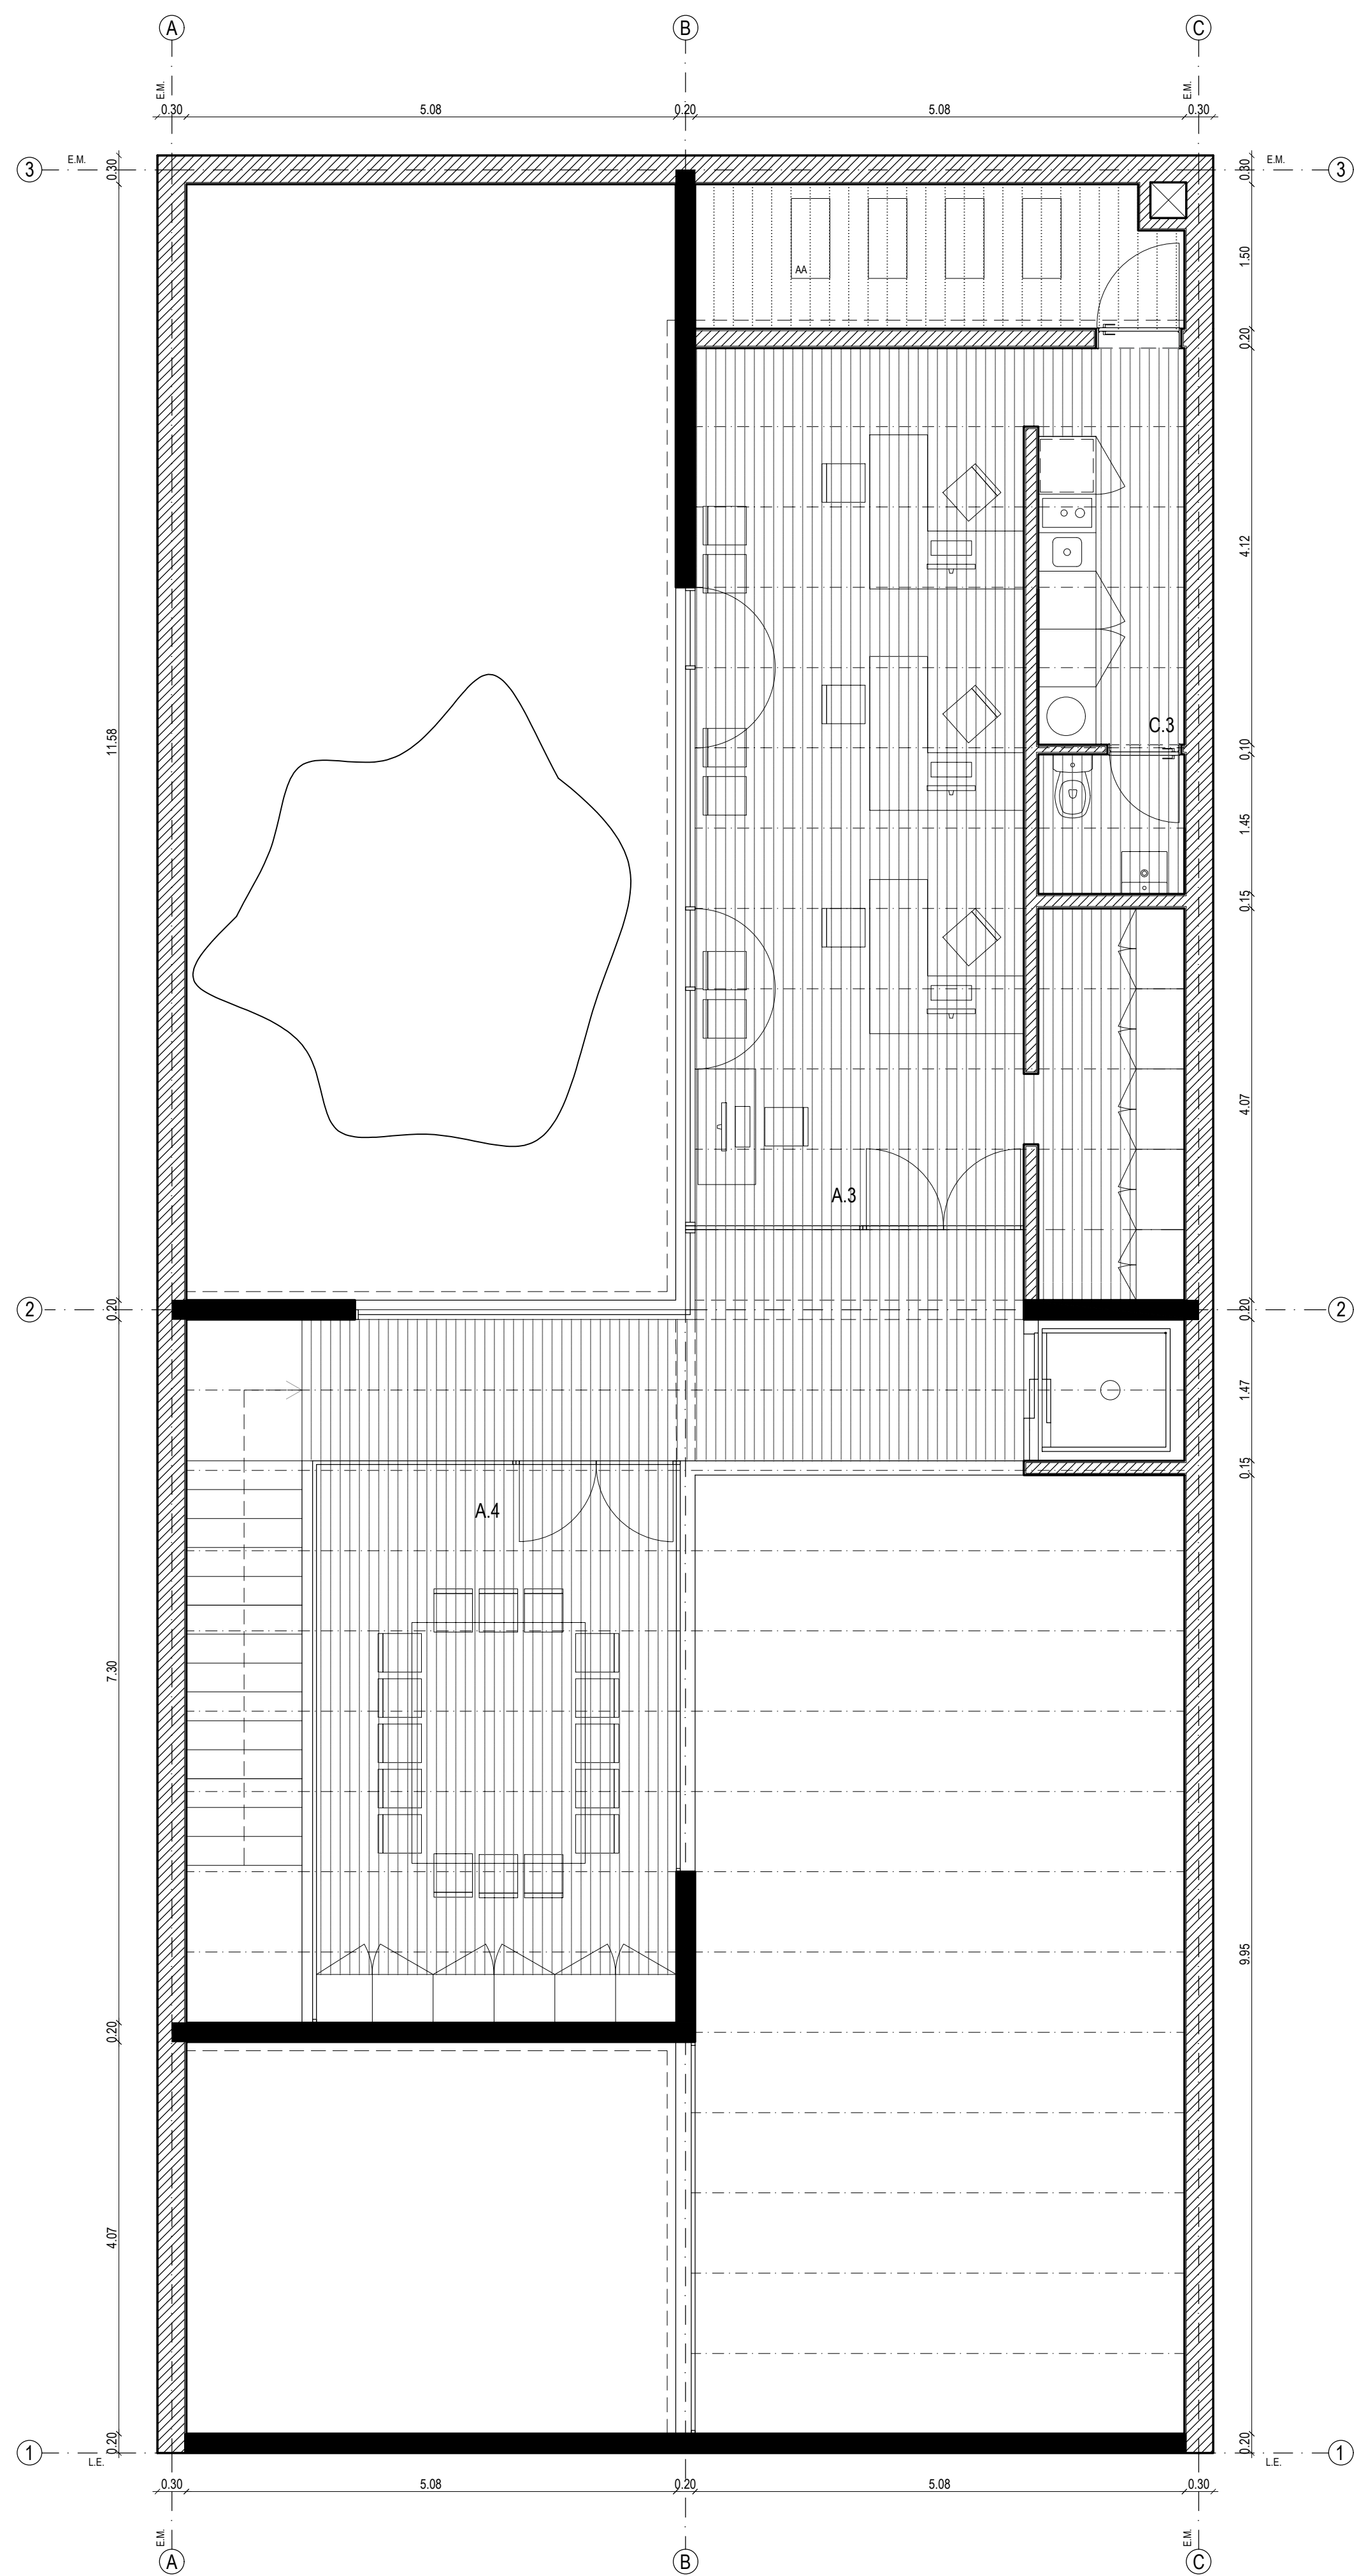


PLANTA NIVEL +0.00. ESCALA 1:50

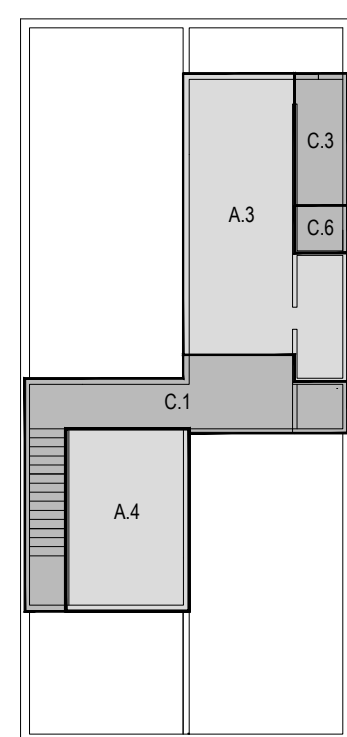

PLANTA NIVEL +2.85 ESCALA 1:50

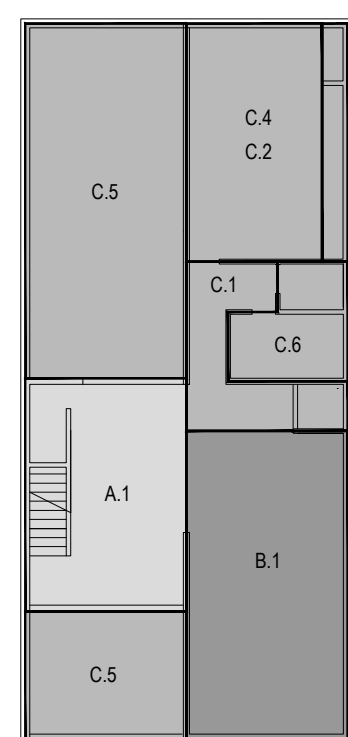

ESQUEMA DE SUPERFICIES. ESCALA 1:250

A. AREA TÉCNICA / ADMINISTRATIVA


- A.1 HALL: 41 m²
- A.2 RECEPCIÓN Y SALA DE ESPERA: INCLUIDOS DENTRO DE A.1 Y A.3
- A.3 OFICINA ÁREA TÉCNICA / ADMINISTRATIVA: 41.7 m²
- A.4 SALA DE REUNIONES DE DIRECTORIO: 24.6 m²

B. AREA INSTITUCIONAL / COMUNITARIA



- B.1 SALA DE USOS MÚLTIPLES (SUM): 54.5 m²

C. AMBIENTES Y SERVICIOS COMPLEMENTARIOS

- C.1 ESPACIOS TÉCNICOS / CIRCULACIONES: 45.5 m²
- C.2 COCINA: 6.7 m²
- C.3 KITCHENETTE: 7.6 m²
- C.4 ESPACIO SOCIAL - RECREATIVO: 35.3 m²
- C.5 PATIO: 87.0 m²
- C.6 SERVICIOS SANITARIOS: 15.7 m²

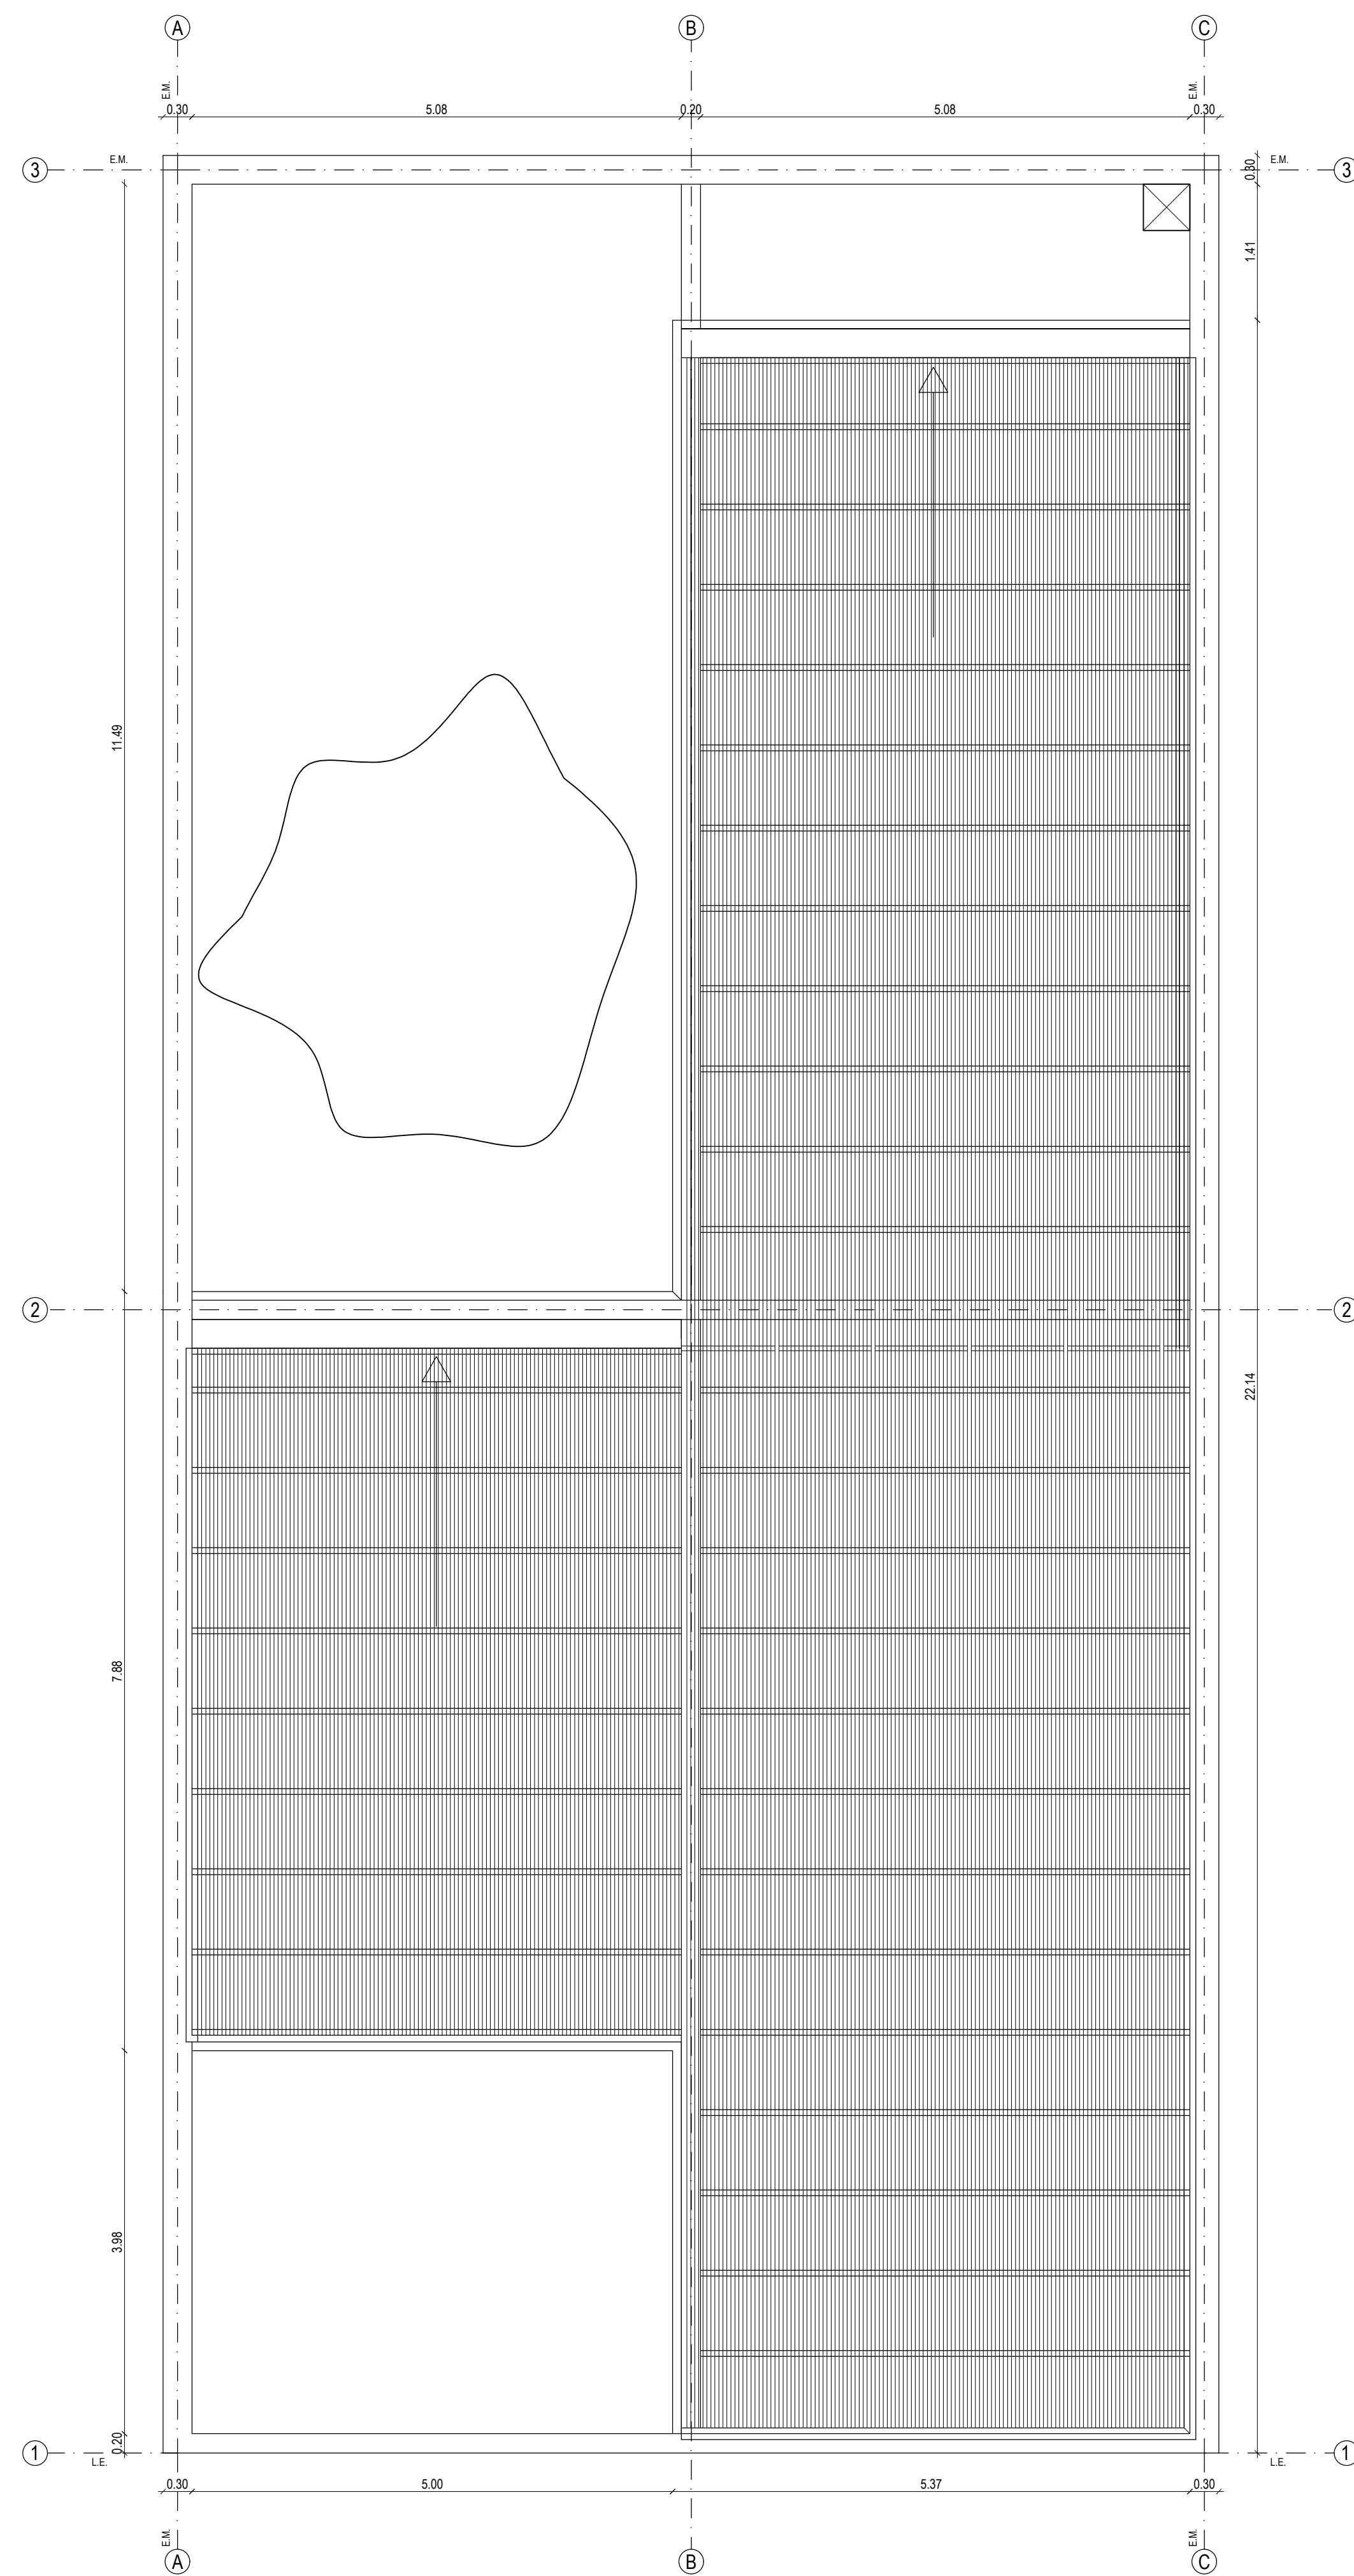

PLANTA DE TECHOS ESCALA 1:50

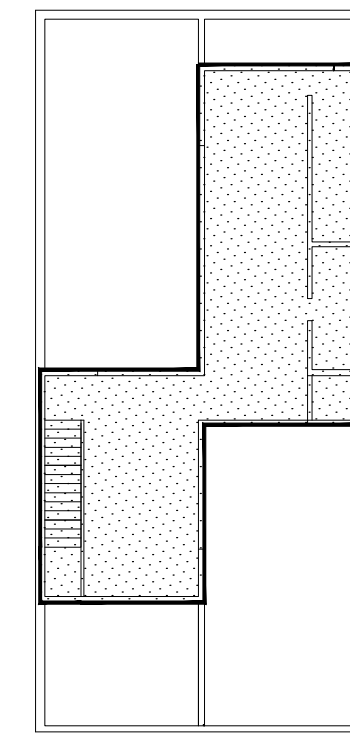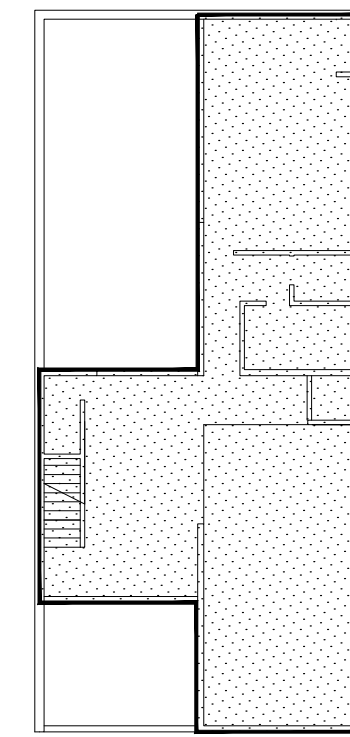

ESQUEMA DE SUPERFICIES. ESCALA 1:250

- SUPERFICIE TOTAL DEL TERRENO: 252.6 m²
- SUPERFICIE TOTAL ABIERTA: 87.0 m²
- CONSTRUIDO PLANTA BAJA: 165.6 m²
- CONSTRUIDO PLANTA ALTA: 107.0 m²

TOTAL CONSTRUIDO: 272.6 M²