


PLANTA BAJA +0.10 - Esc 1:50

REFERENCIAS


- 01 - HALL
- 02 - S.U.M
- 03 - RACK / GUARDADO
- 04 - BAÑOS
- 05 - ÁREA SOCIAL / RECREATIVA
- 06 - COCINA
- 07 - PATIO
- 08 - OFICINA ADMINISTRATIVA
- 09 - TERRAZA
- 10 - SALA DE REUNIONES / BIBLIOTECA

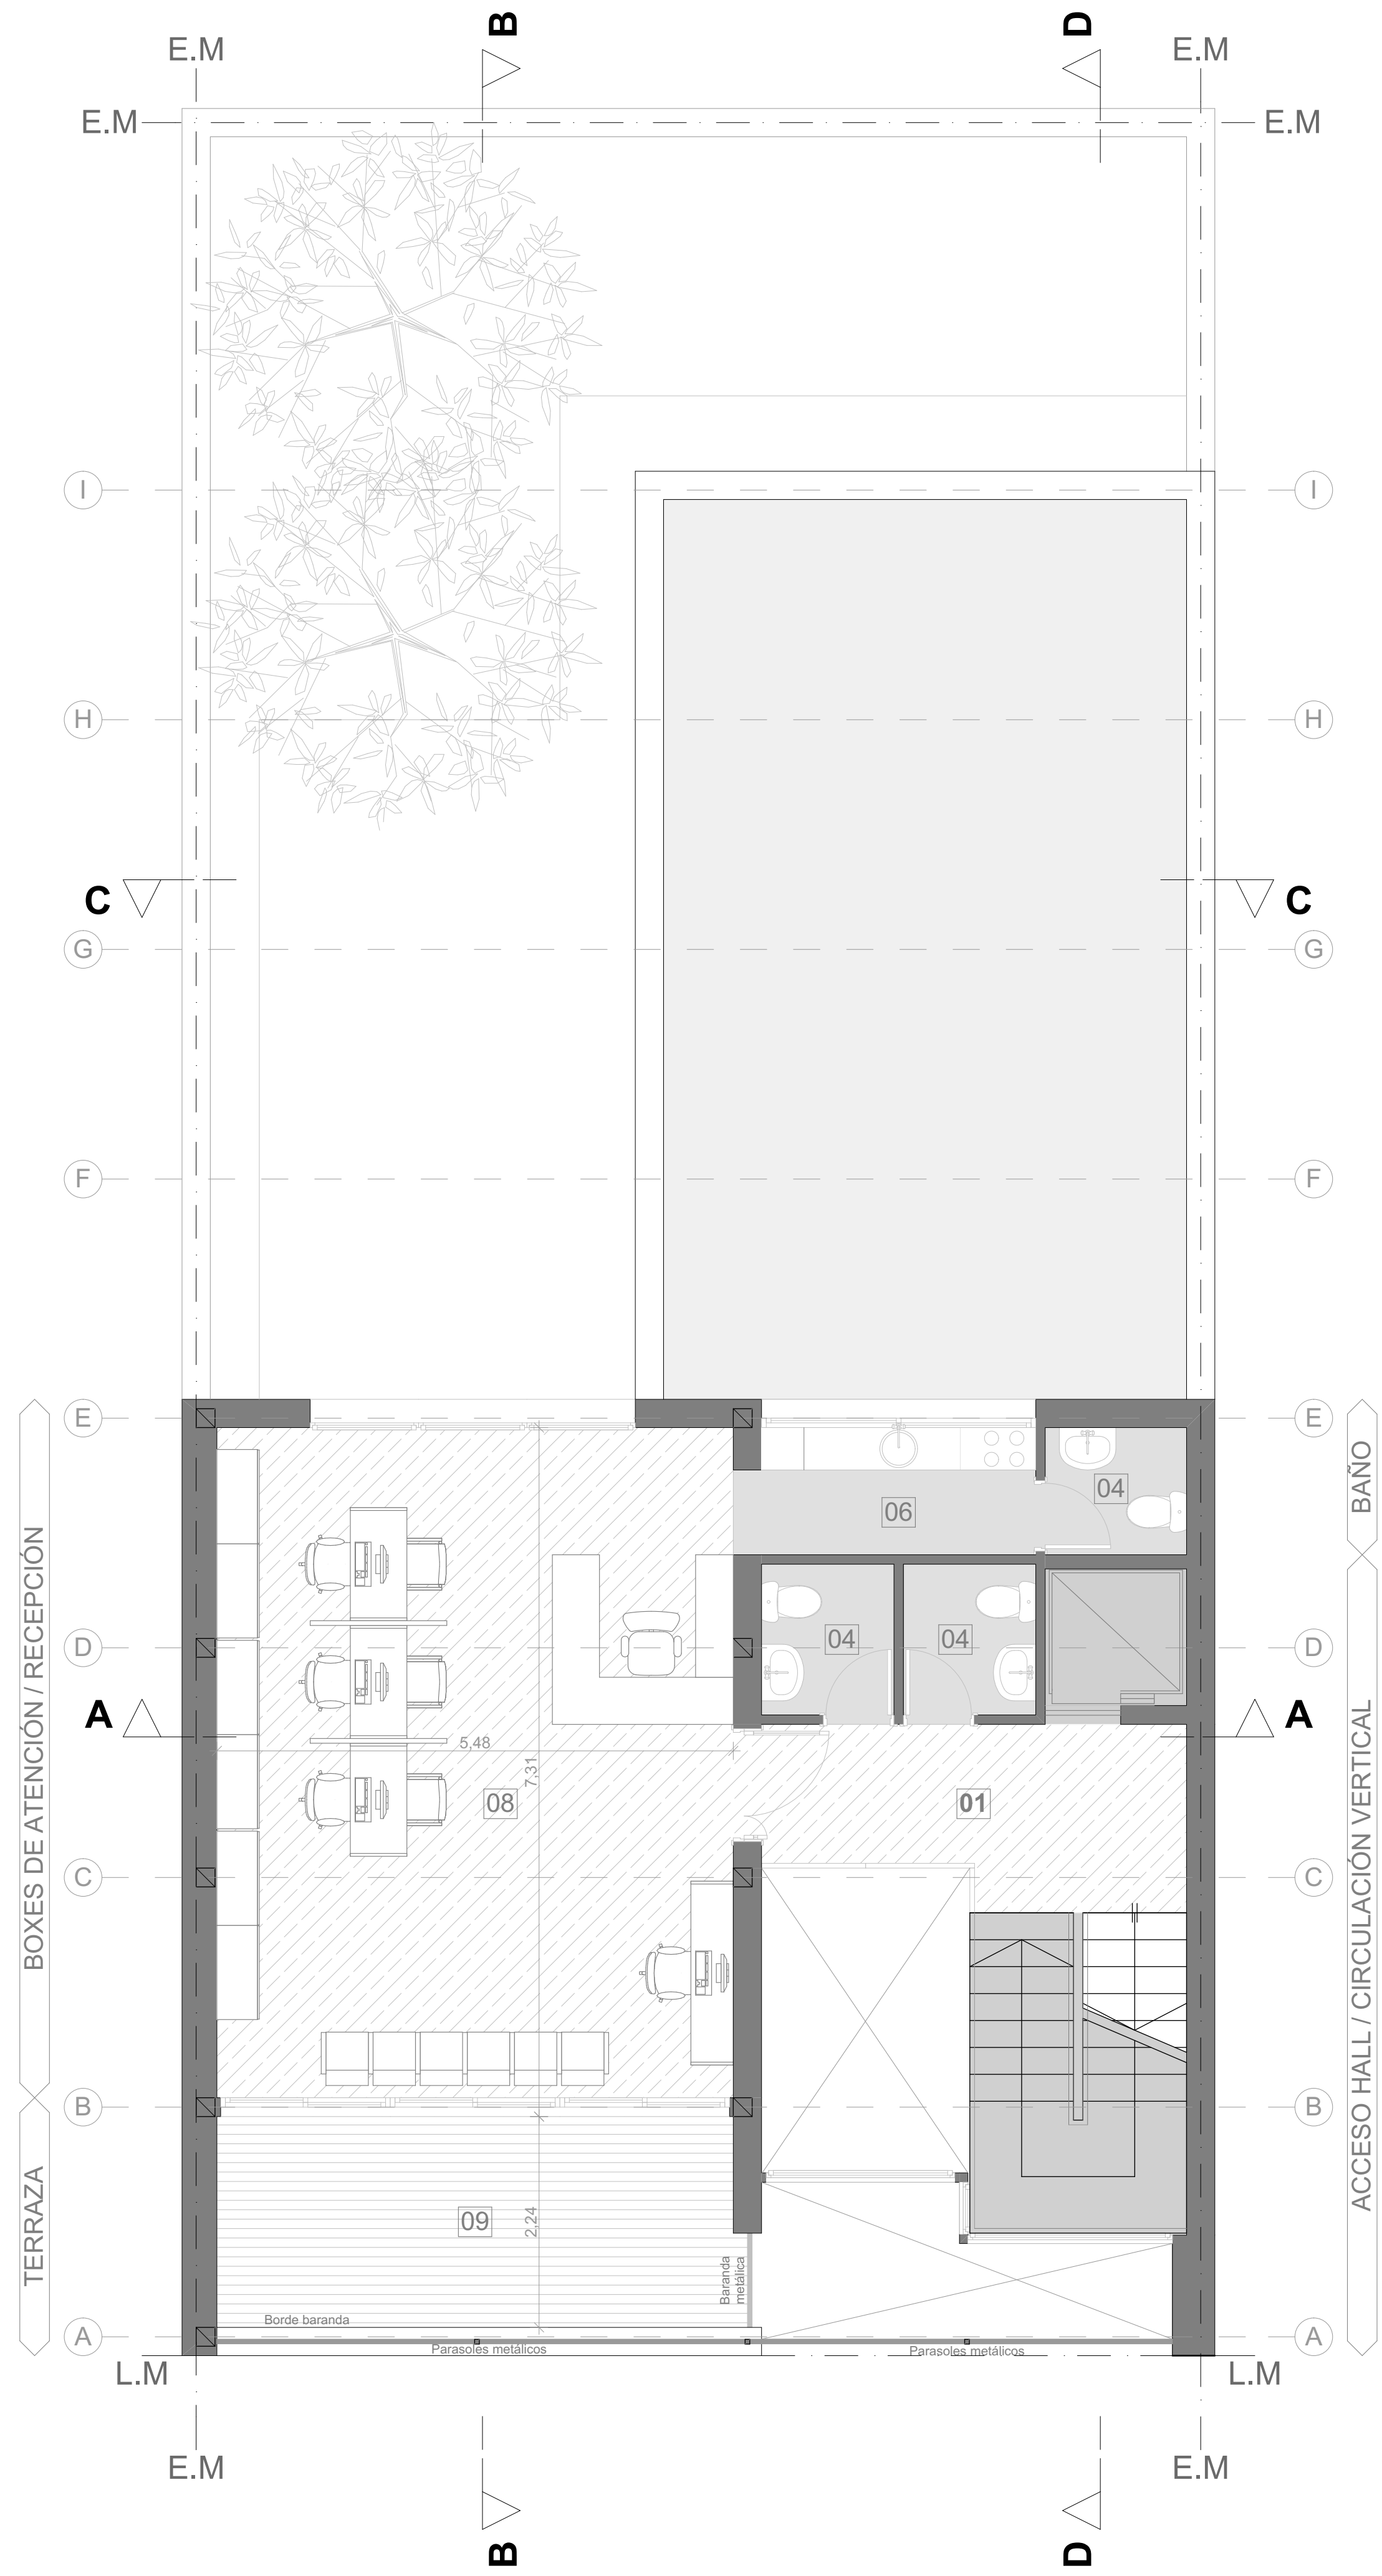


PRIMER NIVEL +3.50 - Esc 1:50




ESQUEMA LLENO /
VACÍO
PLANTA BAJA
Lleno = 66 %
Vacío = 33 %

 


ESQUEMA LLENO /
VACÍO
PRIMER NIVEL
Lleno = 30 %
Vacío = 70 %

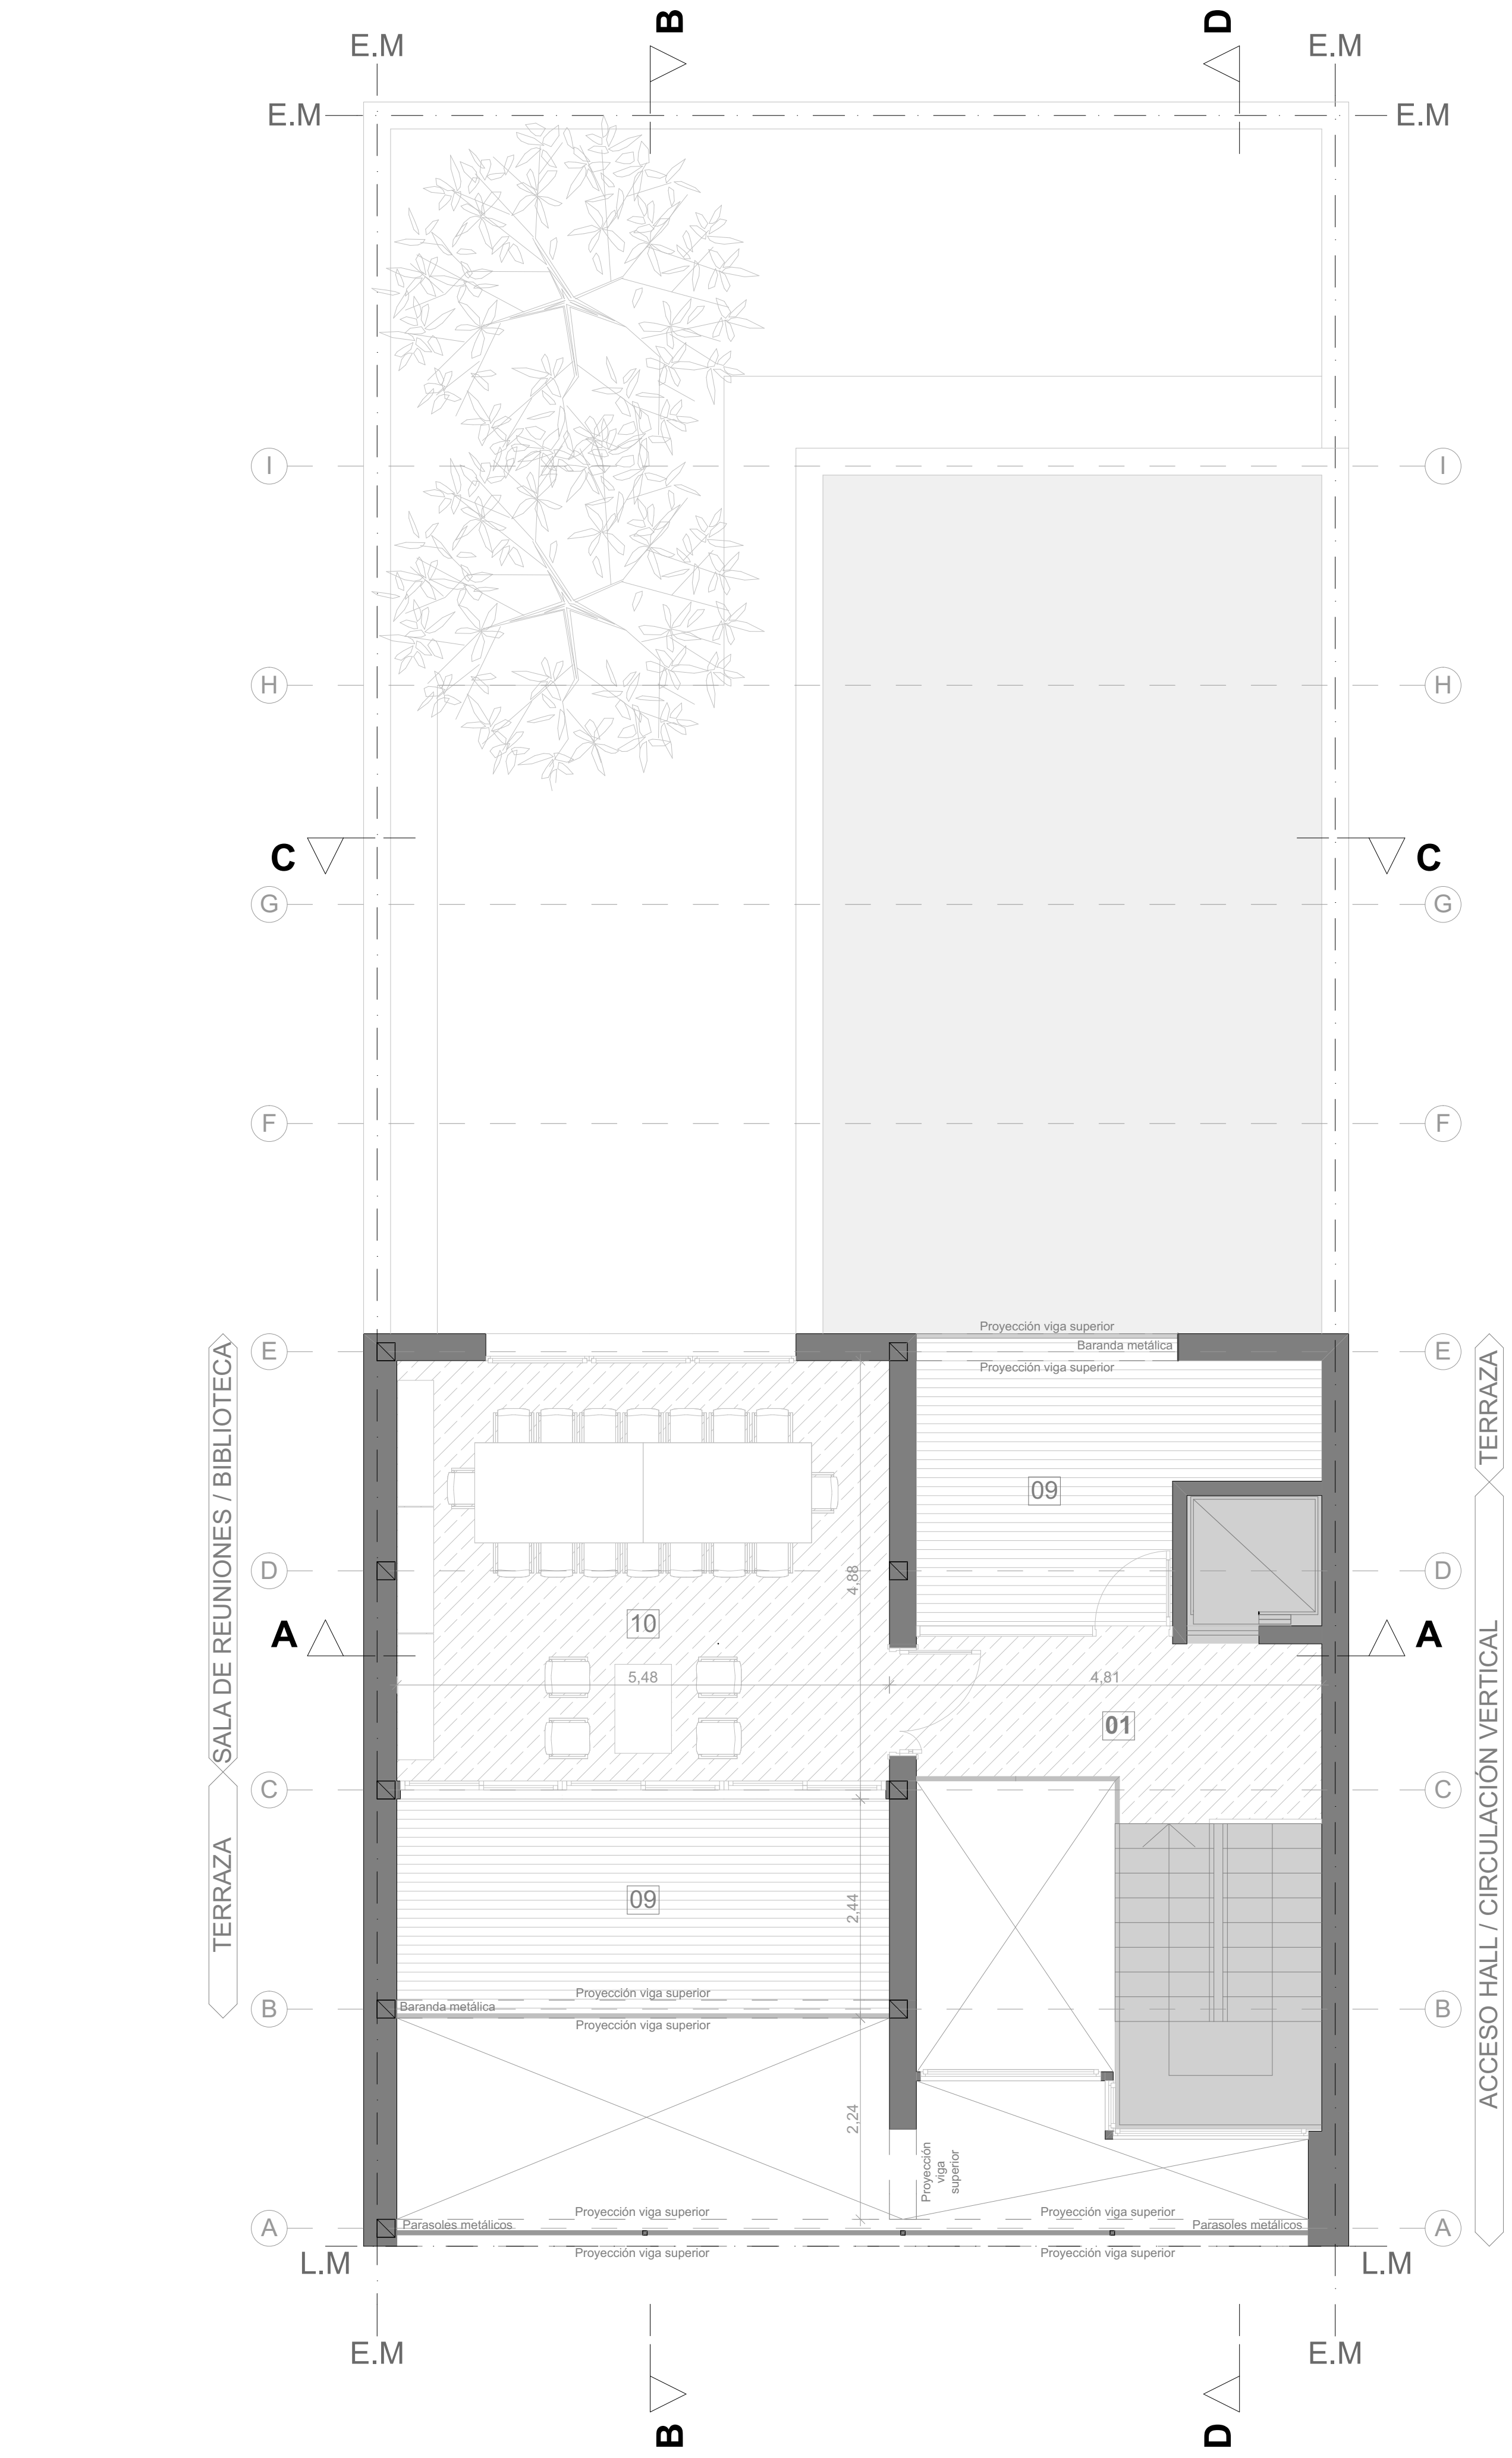

SEGUNDO NIVEL +6.20 - Esc 1:50

 

ESQUEMA LLENO /
VACÍO
SEGUNDO NIVEL
Lleno = 20 %
Vacío = 80 %

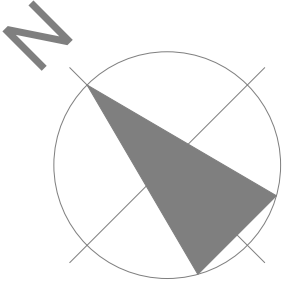

COMPOSICIÓN + ORDEN

CONCURSO PROVINCIAL DE
ANTEPROYECTOS
SEDE COLEGIO DE ARQUITECTOS PROVINCIA DE SANTA FE
Y DISTRITO 4 - Casilda
CAPSF/Cad4

RESERVADO
PARA LA
ASESORÍA

PLANTAS

ESCALA 1:50
LAMINA N°2