




ESQUEMA PROGRAMÁTICO - FUNCIONAL PLANTA BAJA

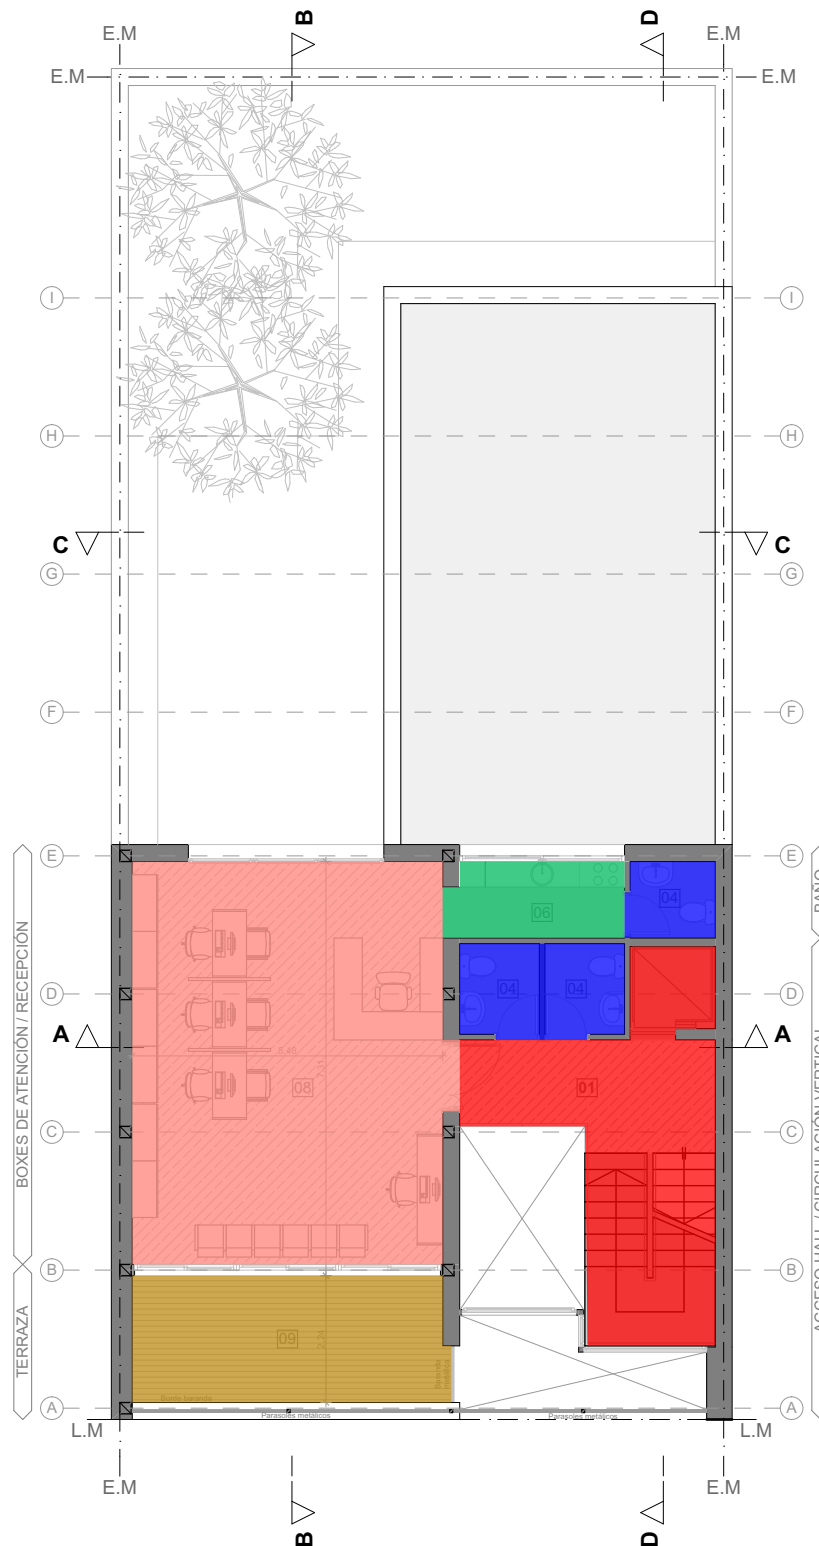

ESQUEMA PROGRAMÁTICO - FUNCIONAL PRIMER NIVEL

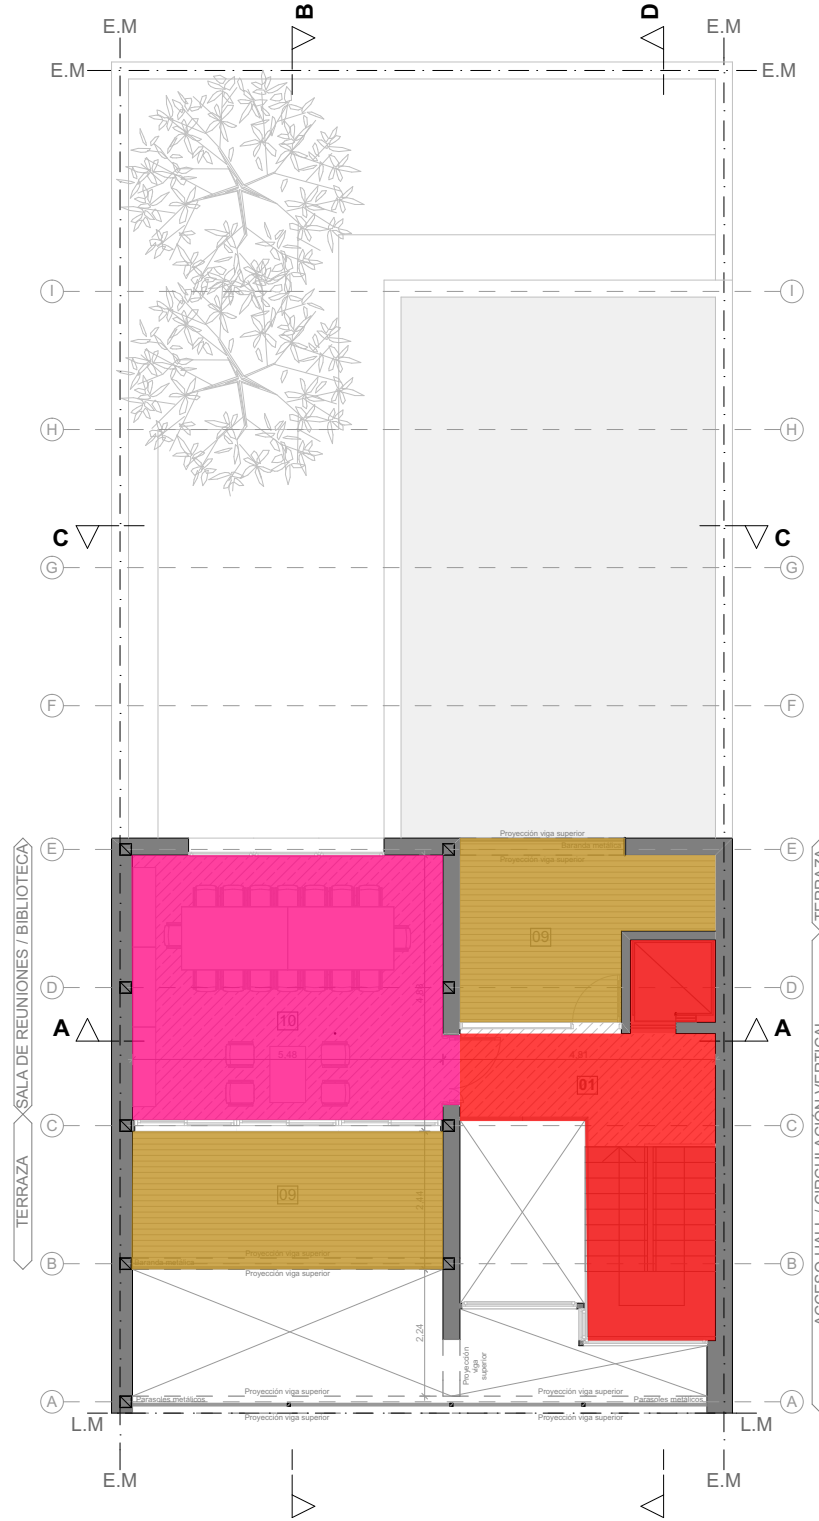

ESQUEMA PROGRAMÁTICO - FUNCIONAL SEGUNDO NIVEL

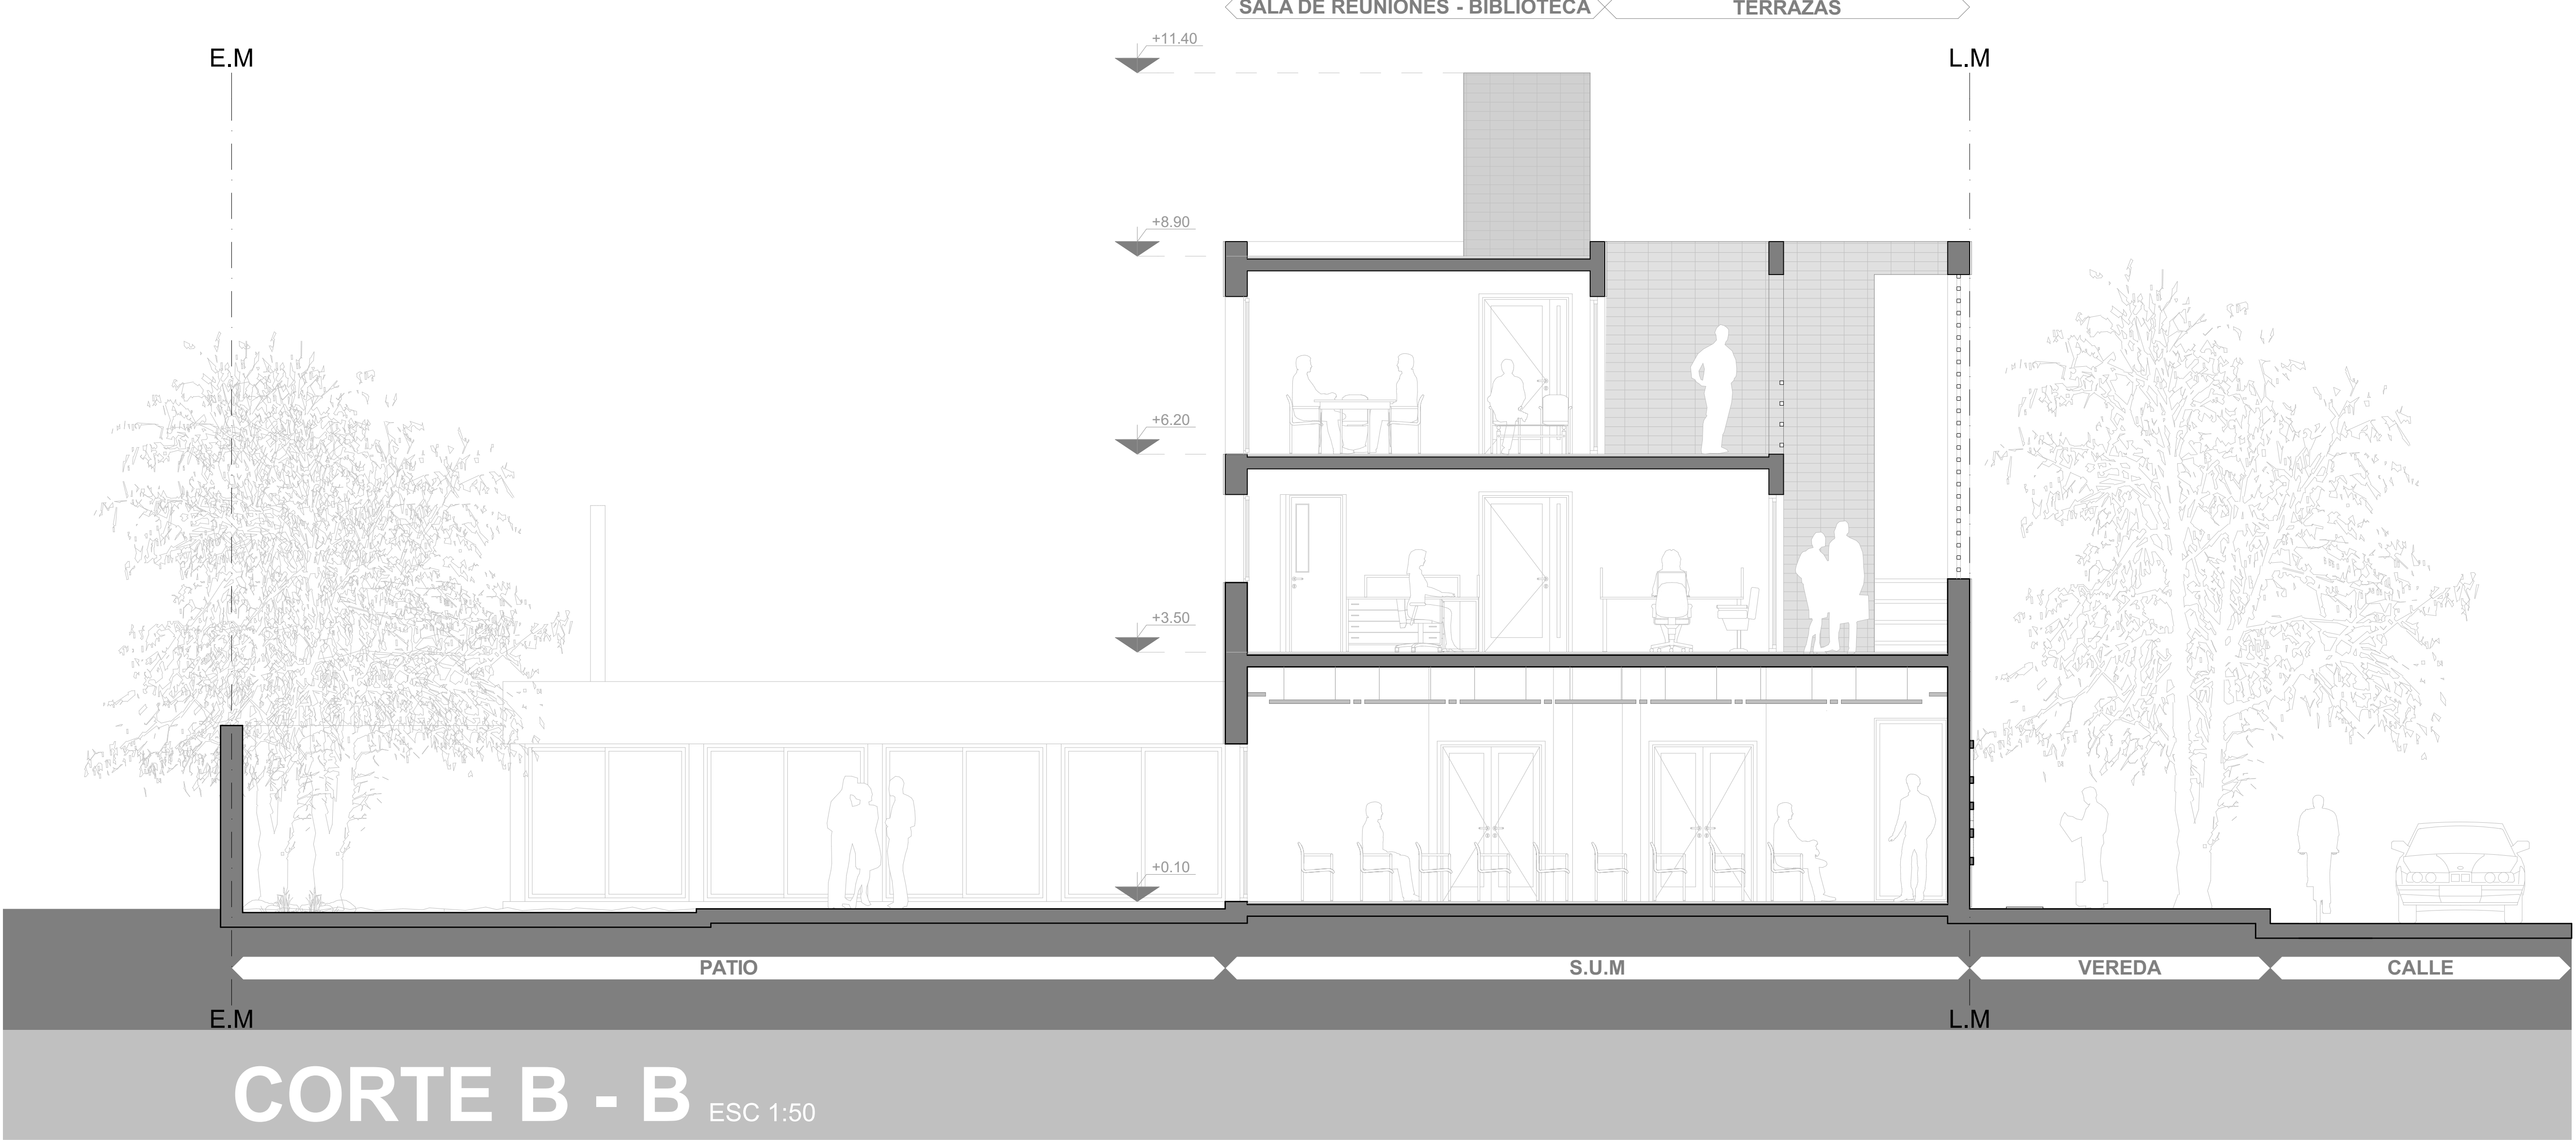

Superficies - Funciones

<div></div> <div>HALL</div> <div>01 HALL x 1 PB 34 m<sup>2</sup></div> <div>01 HALL x 1 1P 8 m<sup>2</sup></div> <div>01 HALL x 1 2P 8 m<sup>2</sup></div>	<div></div> <div>S.U.M</div> <div>02 SALÓN DE USOS MÚLTIPLES x 1 PB 53 m<sup>2</sup></div> <div>RACK - GUARDADO</div> <div>03 RACK x 1 PB 1 m<sup>2</sup></div> <div>03 GUARDADO x 1 PB 1 m<sup>2</sup></div>	<div></div> <div>BAÑOS</div> <div>04 BAÑO x 1 PB 3 m<sup>2</sup></div> <div>04 BAÑO DISCAPACITADOx 1 PB 4 m<sup>2</sup></div> <div>04 BAÑO x 3 1P 7 m<sup>2</sup></div> <div>ESPACIO SOCIAL / RECREATIVO</div> <div>05 ESPACIO SOCIAL - RECREATIVO x 1 PB 33 m<sup>2</sup></div>
<div></div> <div>COCINA</div> <div>06 COCINA x 1 PB 12 m<sup>2</sup></div> <div>06 COCINA / OFFICE x 1 1P 4 m<sup>2</sup></div>	<div></div> <div>PATIO</div> <div>07 PATIO x 1 PB 81 m<sup>2</sup></div> <div>OFICINA TÉCNICA / ADMINISTRATIVA</div> <div>08 BOXES DE ATENCIÓN / VISADO / AUTOGESTIÓN / ESPERA / RECEPCIÓN x 1 1P 40 m<sup>2</sup></div>	<div></div> <div>TERRAZAS</div> <div>09 TERRAZA x 1 1P 12 m<sup>2</sup></div> <div>09 TERRAZA x 2 2P 25 m<sup>2</sup></div> <div>SALA DE REUNIONES / BIBLIOTECA</div> <div>10 SALA DE REUNIONES x 1 2P 17 m<sup>2</sup></div> <div>10 BIBLIOTECA x 2 2P 9 m<sup>2</sup></div>




ESQUEMA LLENO / VACÍO OPACO / TRANSPARENTE FRENTE CALLE


Lleno = 30 %  
Vacío = 70 %

ESQUEMA LLENO / VACÍO OPACO / TRANSPARENTE CONTRAFRENTE


Lleno = 60 %  
Vacío = 40 %

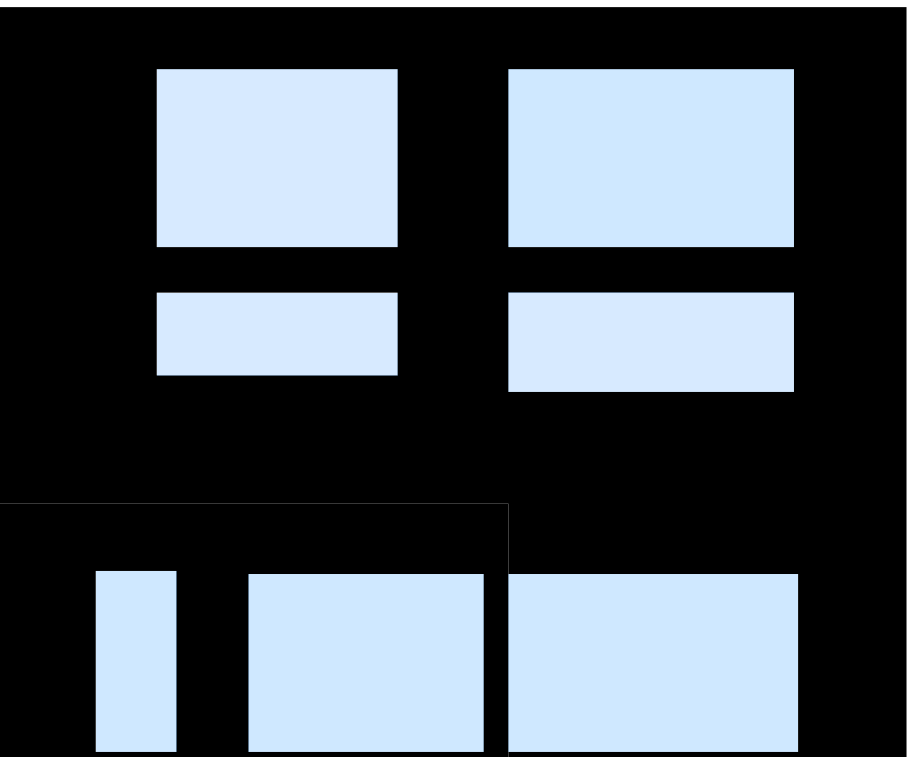


ESPACIALIDAD + FUNCIONALIDAD

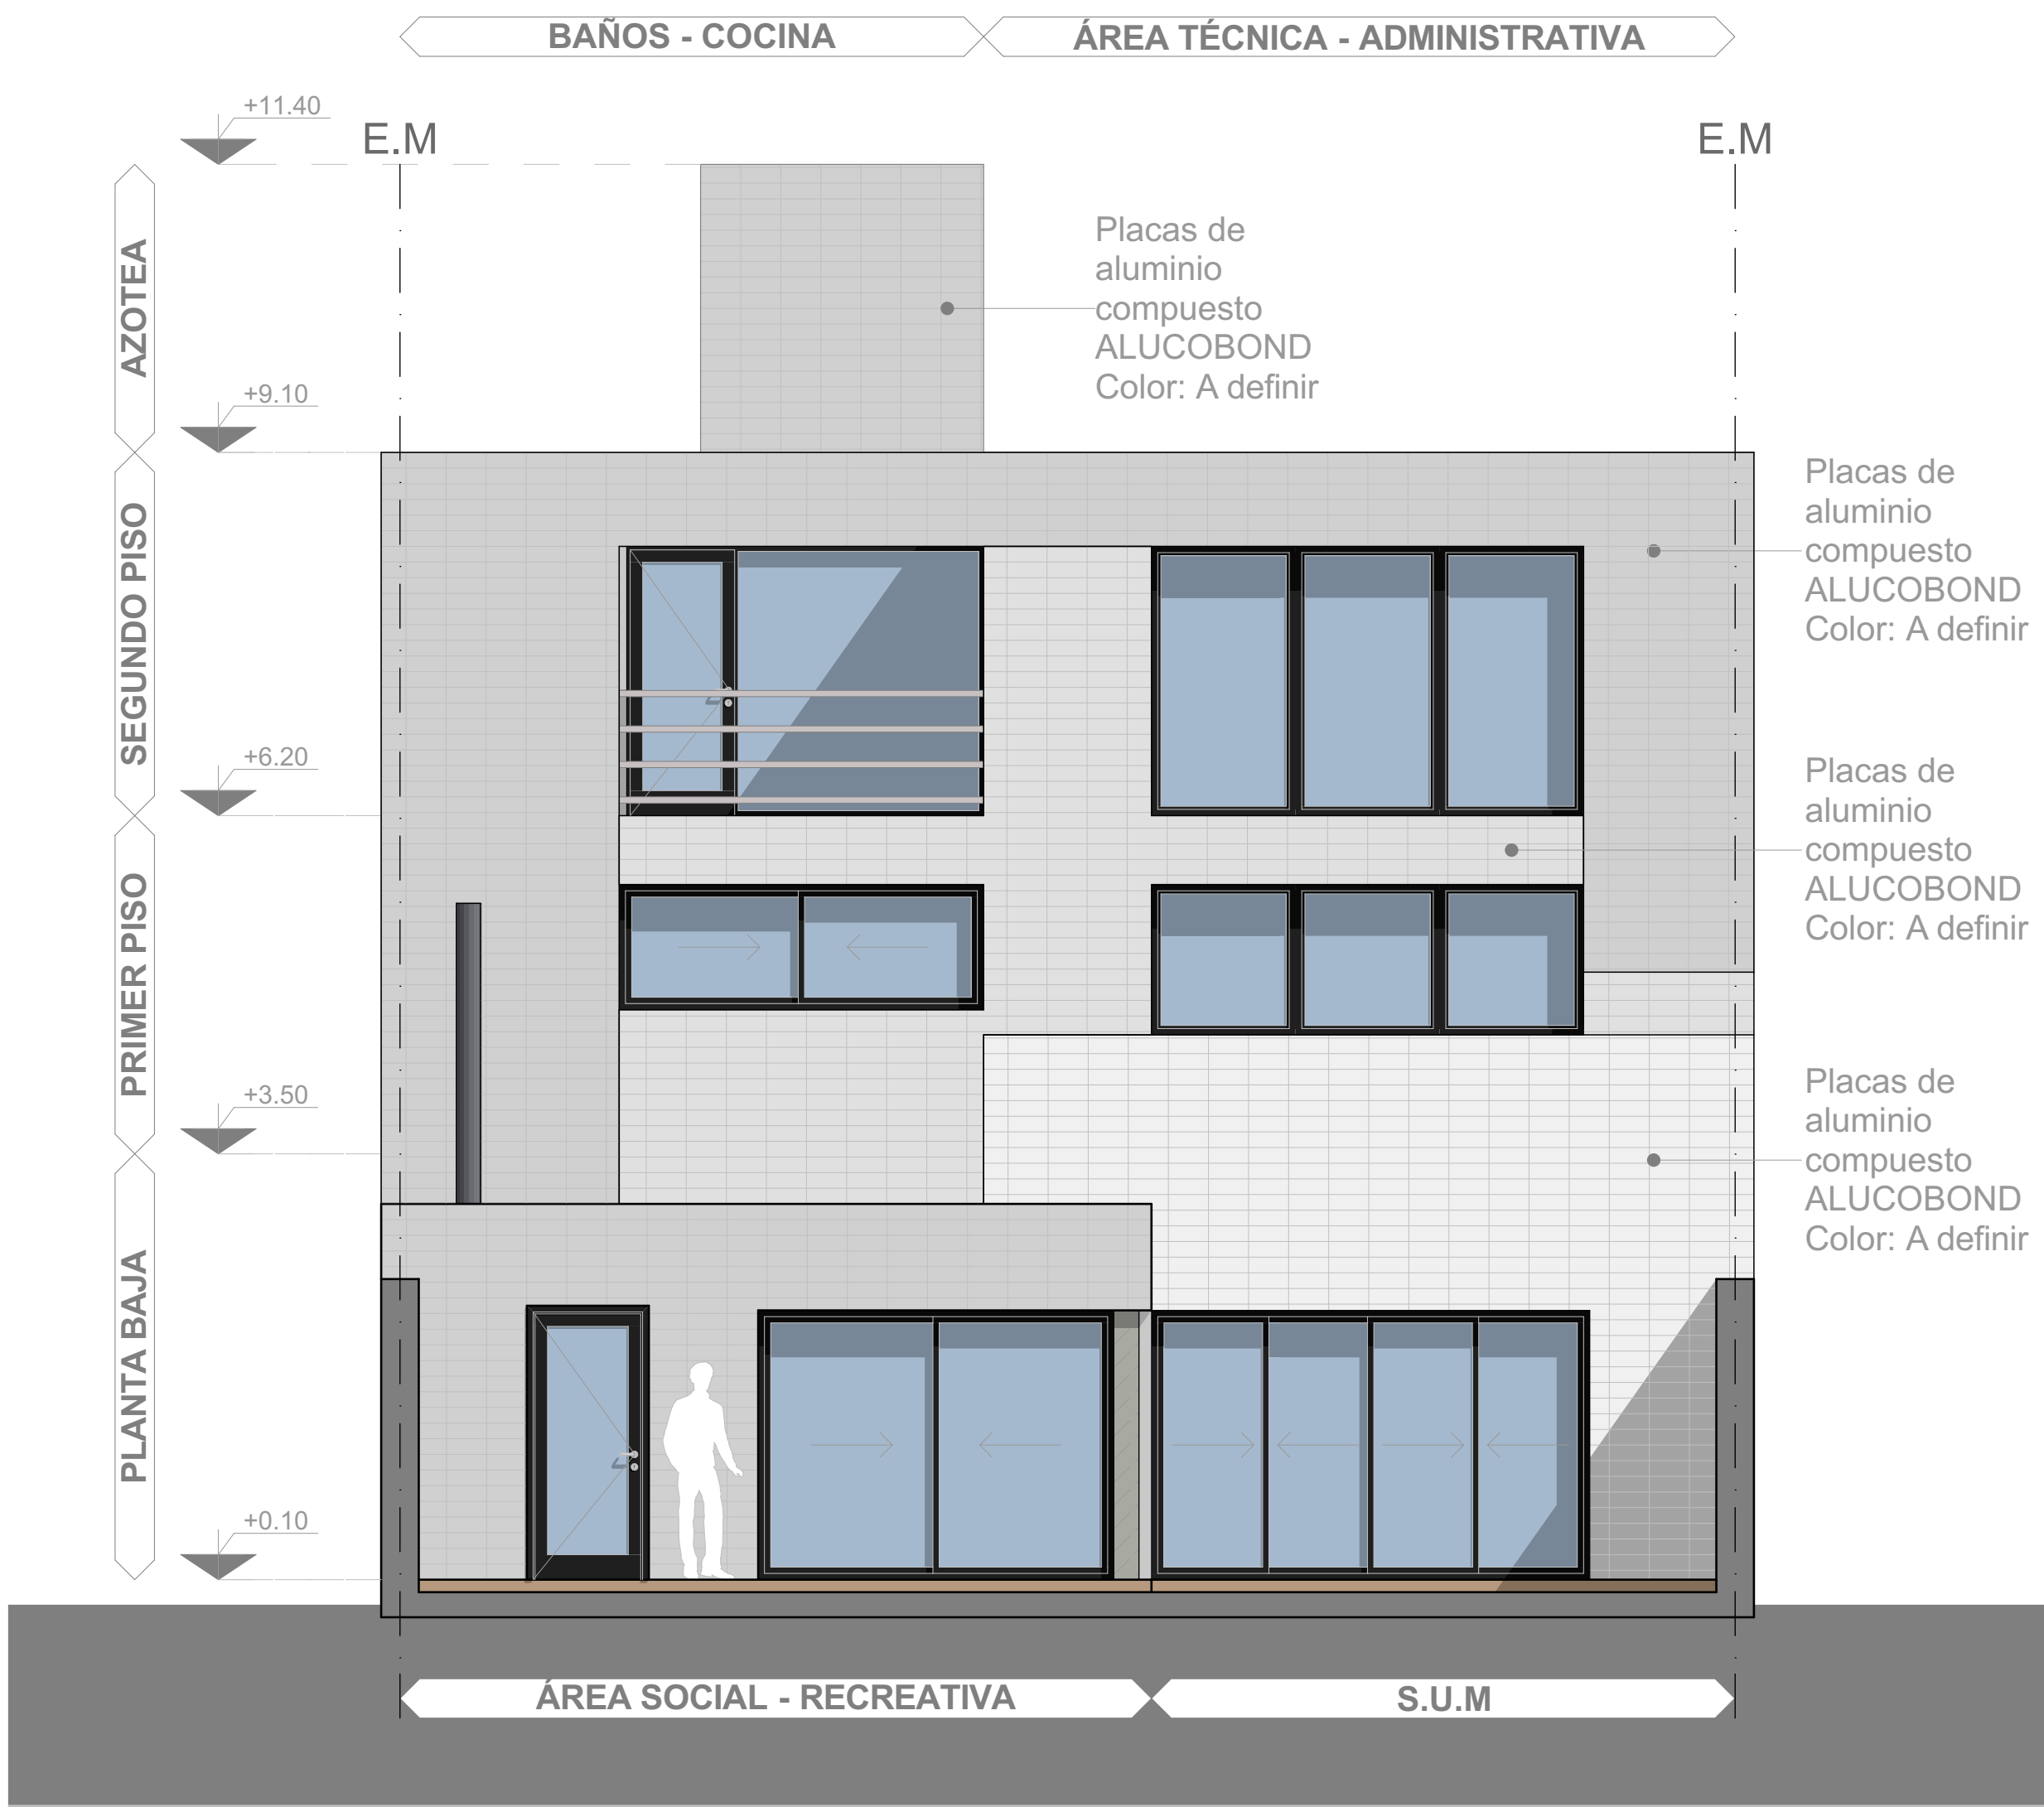


CONTRAFRENTE ESC 1:50

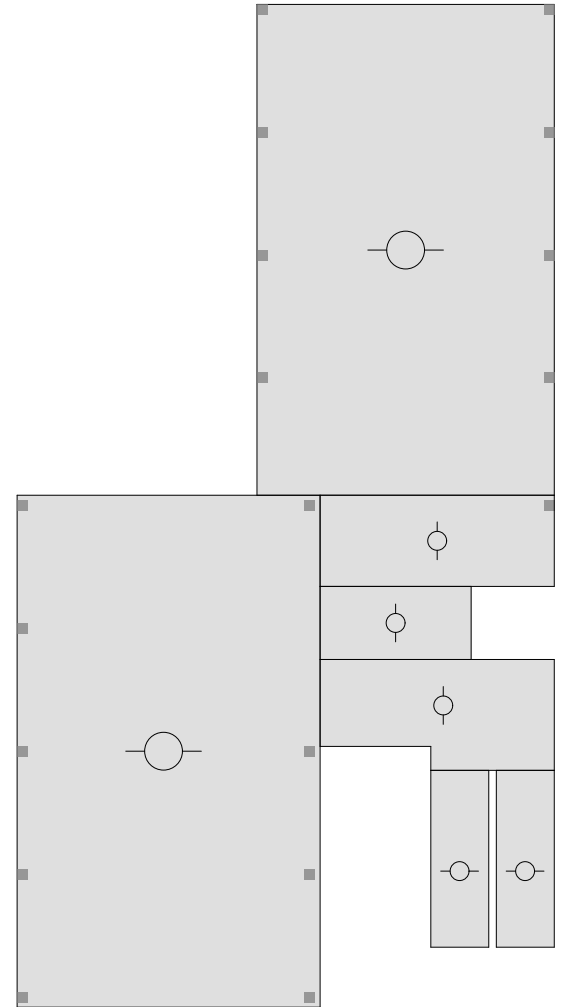


ESQUEMA ESTRUCTURAL PLANTA BAJA

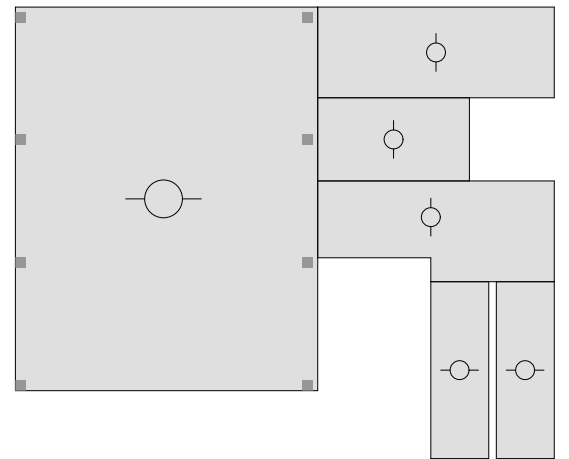

ESQUEMA ESTRUCTURAL PRIMER NIVEL

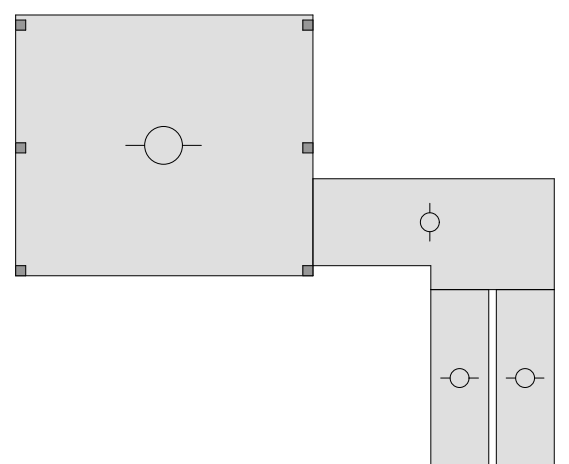

ESQUEMA ESTRUCTURAL SEGUNDO NIVEL

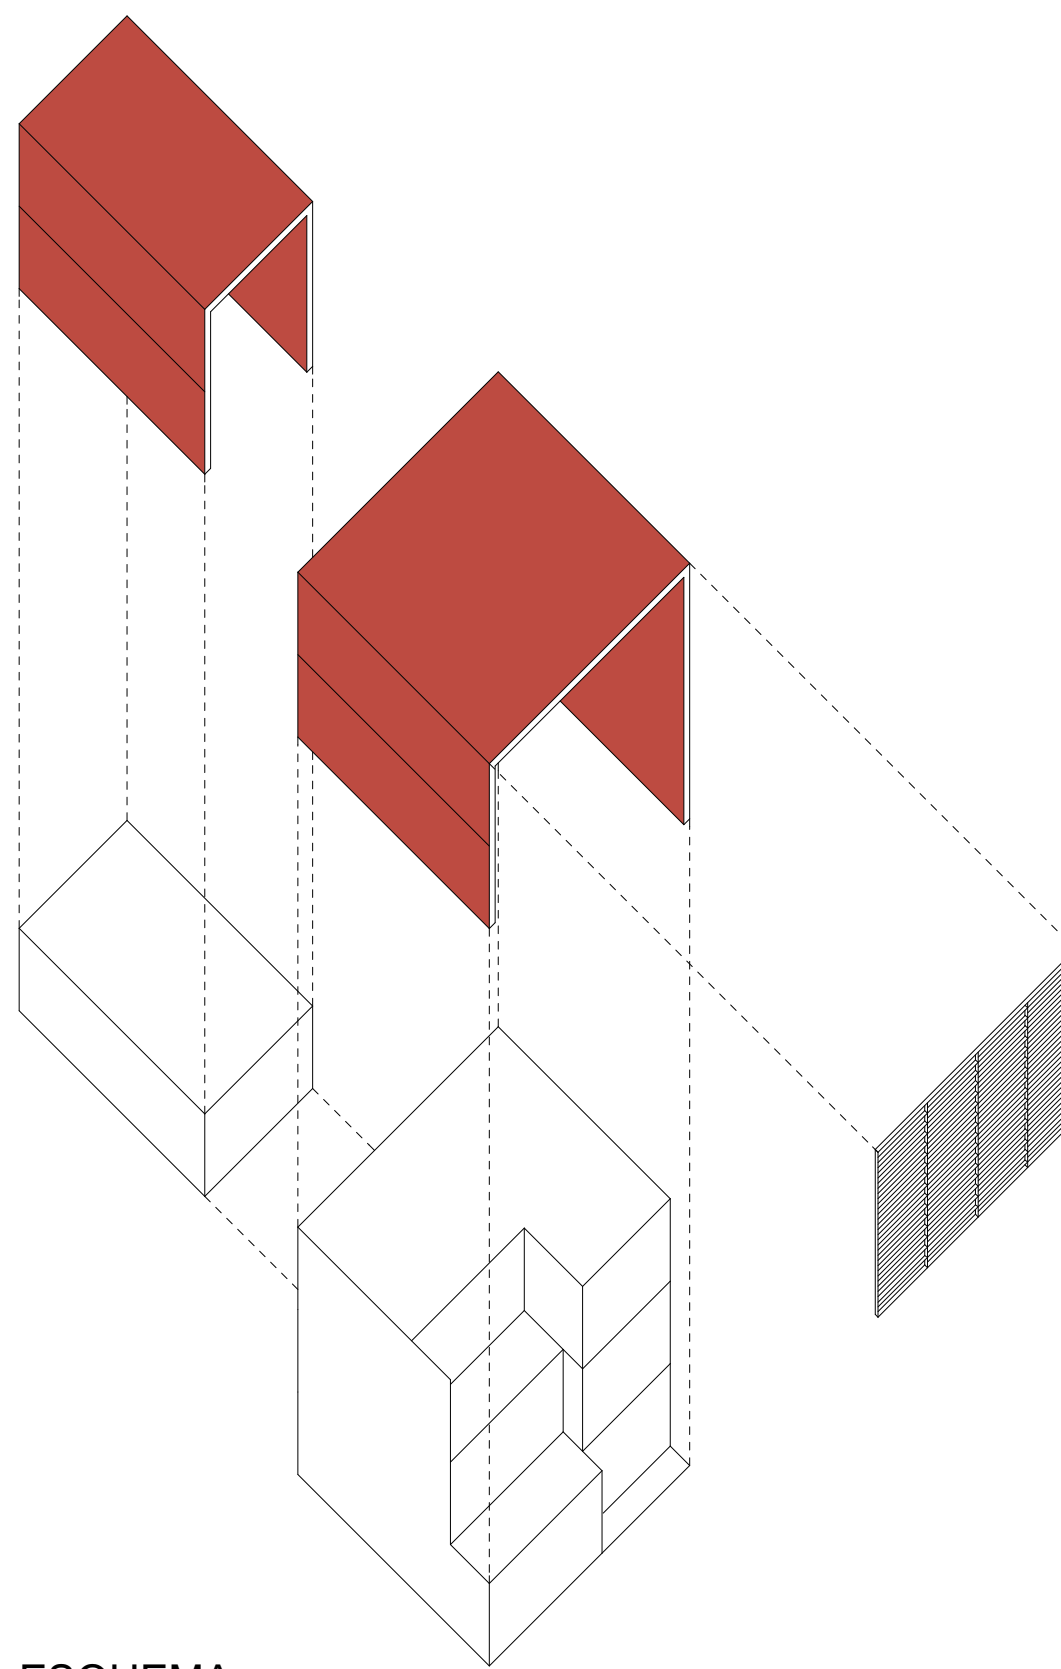

ESQUEMA PROTECCIÓN SOLAR + ENVOLVENTE

CONCURSO PROVINCIAL DE ANTEPROYECTOS		
SEDE COLEGIO DE ARQUITECTOS PROVINCIA DE SANTA FE Y DISTRITO 4 - Casilda		
CAPSF/Cad4		

RESERVADO PARA LA ASESORIA	CORTE FACHADA POSTERIOR ESQUEMAS	ESCALA 1:50 LAMINA N°3
----------------------------	----------------------------------	------------------------

TRANSPARENCIA + MORFOLOGÍA