


VISTA NOCTURA DESDE EL RÍO PARANÁ

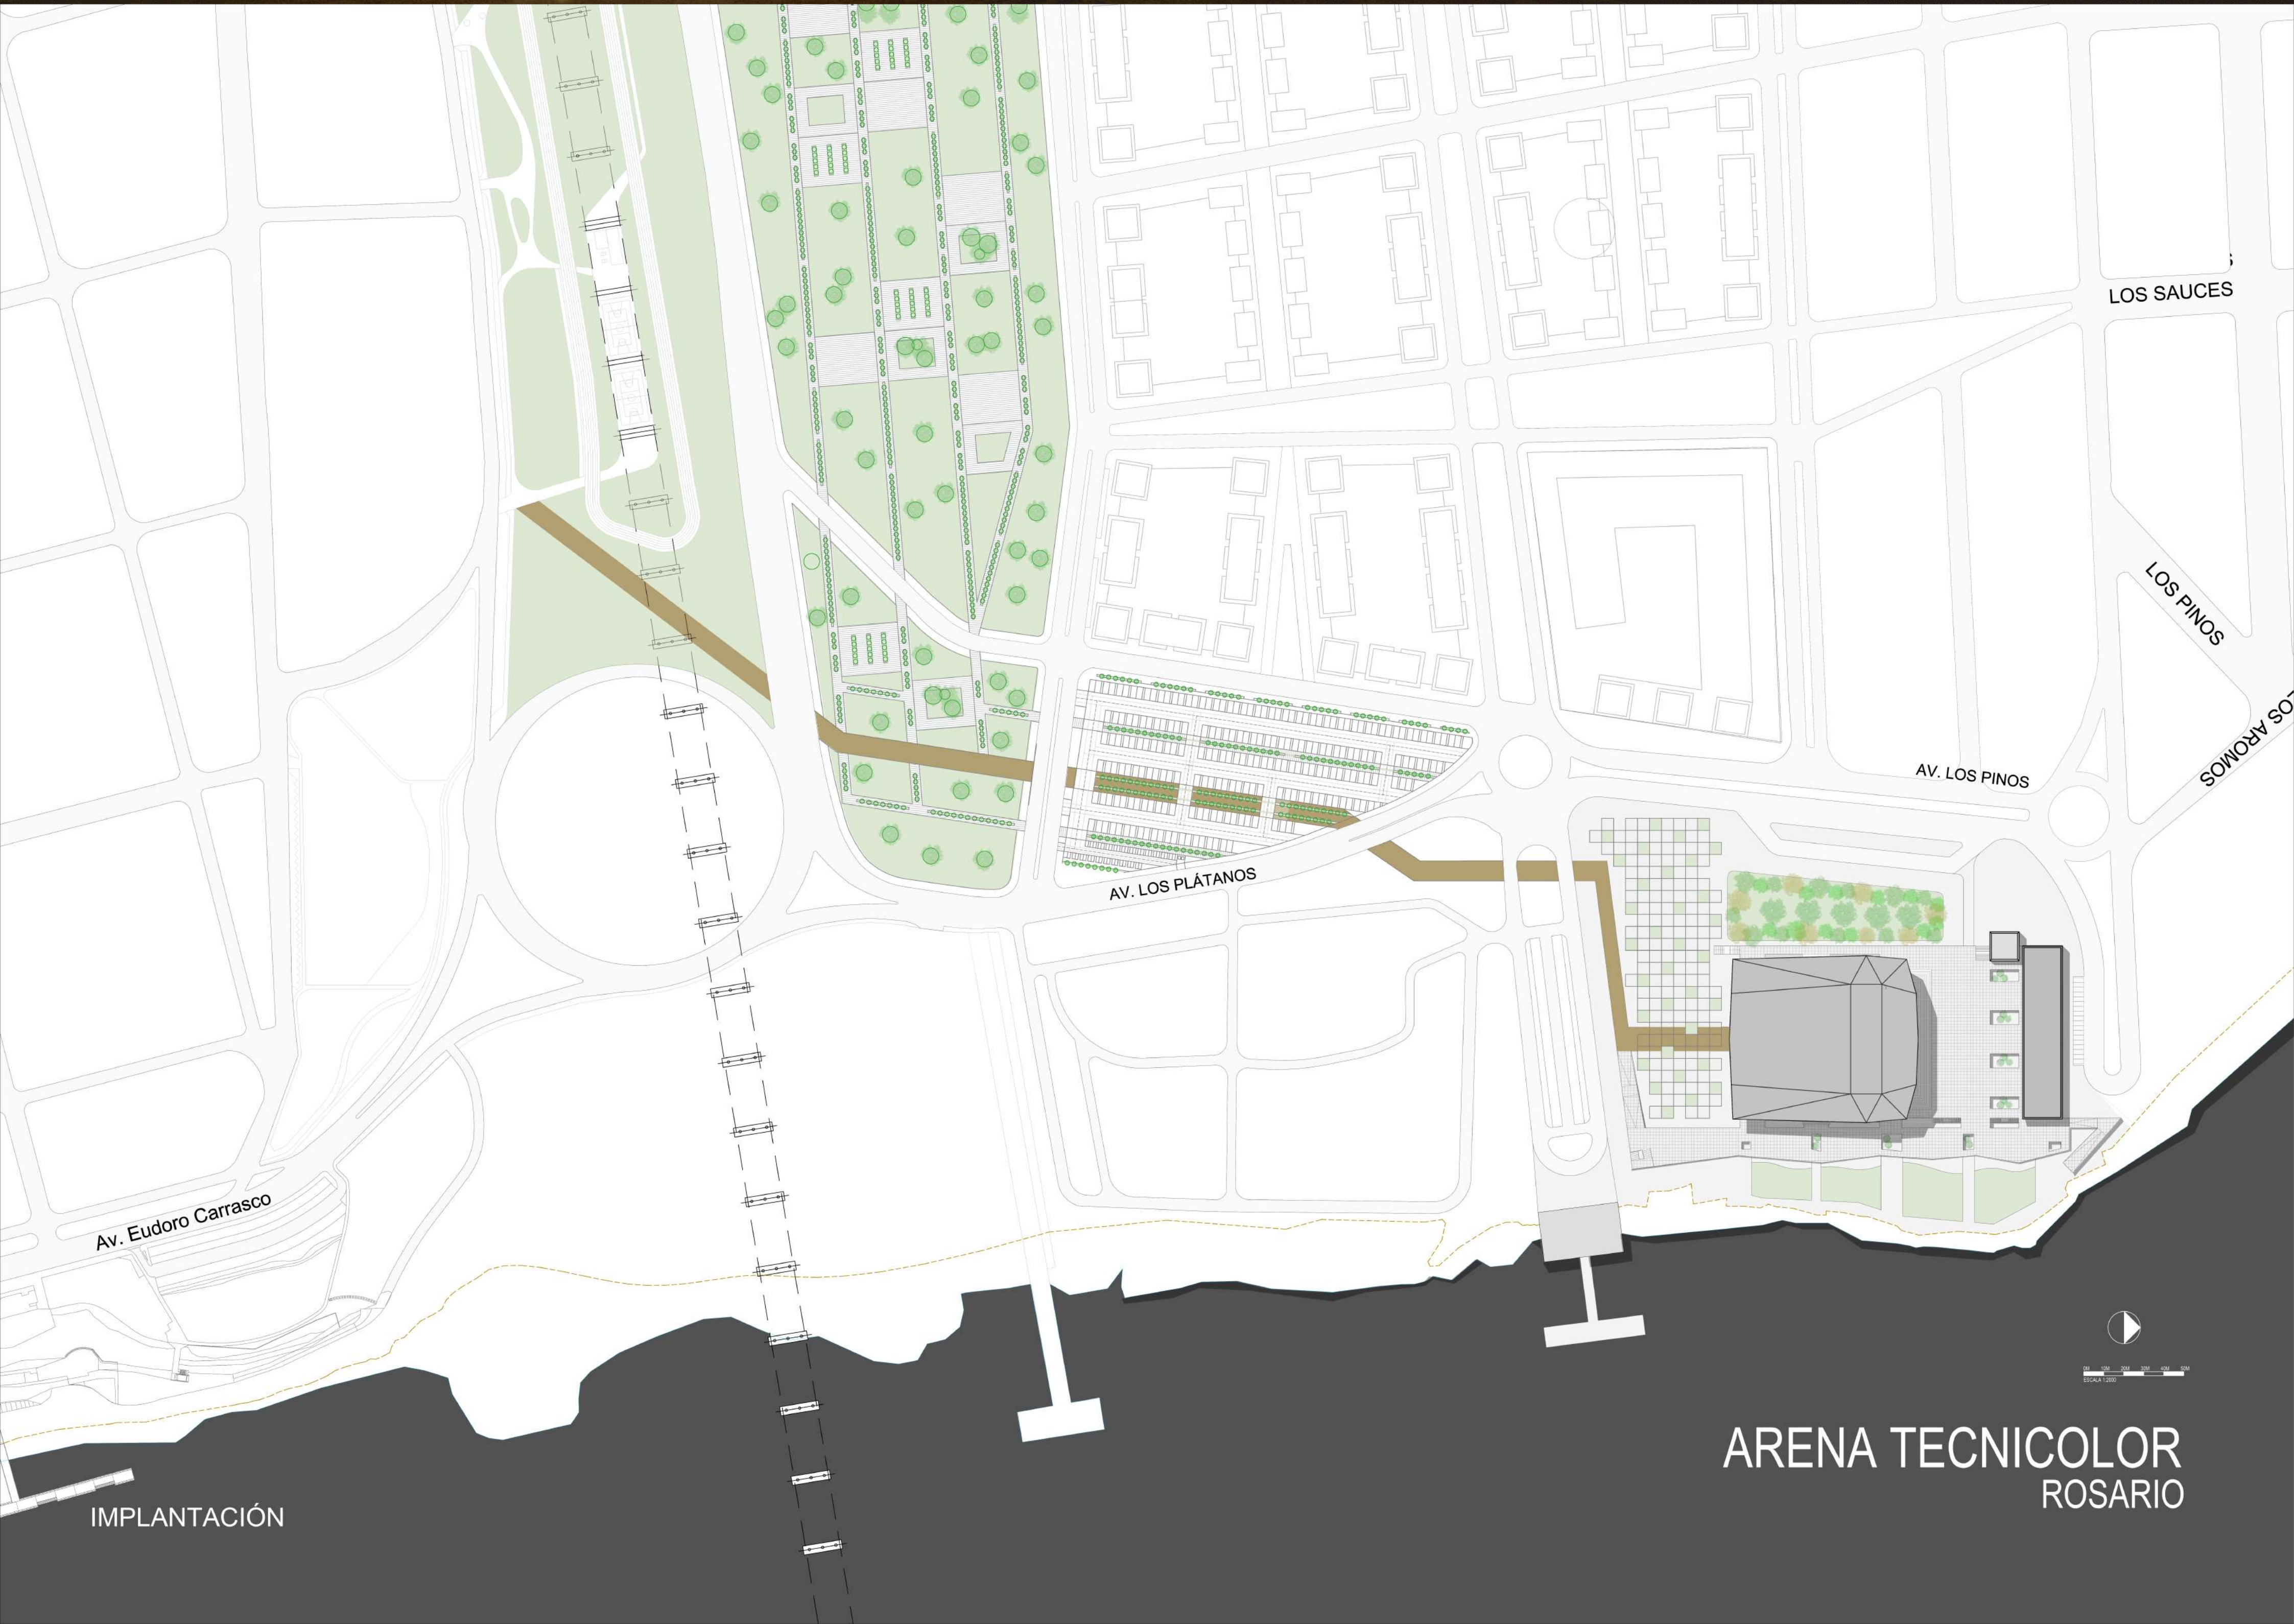

IMPLANTACIÓN

ARENA TECNICOLOR
ROSARIO

PLANTA Nivel +
-0.00
ARENA TECNICOLOR



- 01. ACCESO GENERAL CAMPO
- 02. HALL GENERAL PLANTA BAJA
- 03. FAST FOOD
- 04. SALIDA EMERGENCIA
- 05. MERCHANDISING
- 06. SANITARIOS
- 07. PRIMEROS AUXILIO
- 08. CAMPO
- 09. BAJO ESCENA
- 10. DEPOSITO
- 11. NUCLEO TECNICO
- 12. PRECALENTAMIENTO
- 13. SALA DE MAQUINAS. MAESTRANZA
- 14. LOCAL GASTRONOMICO
- 15. SANITARIOS EXTERIORES
- 16. SALA DE CONFERENCIAS
- 17. CENTRO TELEVISION
- 18. SALA DE PRENSA
- 19. RECEPCION
- 20. ACCESO EMPLEADOS, PRENSA
- 21. OFICINAS
- 22. CENTRO DE MONITOREO
- 23. ACCESO VEHICULAR
- 24. ESTACIONAMIENTO DEPORTISTAS, ARTISTAS, ABASTECIMIENTO.
- 25. VESTUARIOS
- 26. SANITARIOS
- 27. CAMARINES GENERALES
- 28. CAMARINES INDIVIDUALES
- 29. SALA EXPOSICIONES
- 30. SALA DE ENSAYO

ESCUELA DE MUSICA

- 31. ACCESO ESCUELA DE MUSICA
- 32. HALL
- 33. DEPOSITO
- 34. EDICION
- 35. SALA DE GRABACION
- 36. ADMINISTRACION
- 37. CAFETERIA

ESTACION FLUVIAL

- 38. ESTACION FLUVIAL

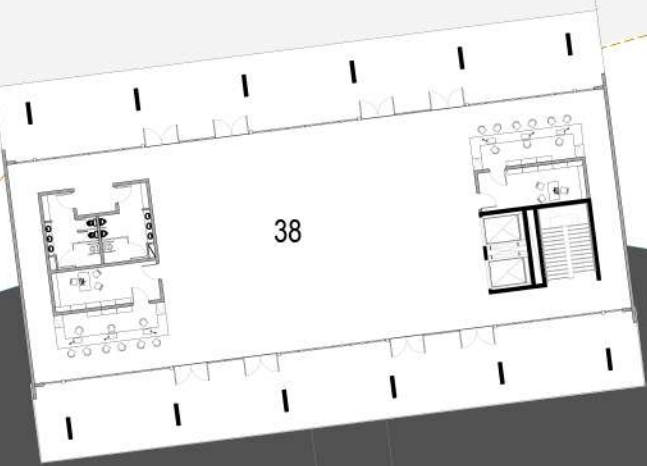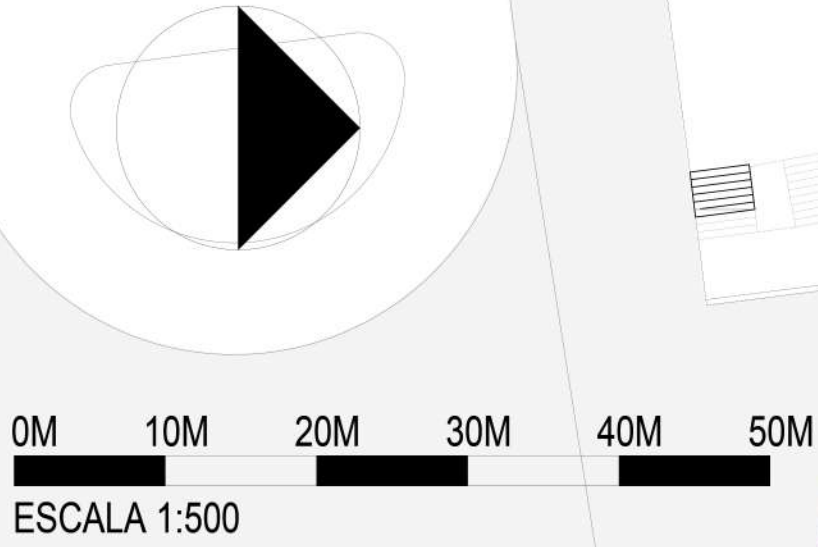





PLANTA 1er piso -
Nivel +3.40

ARENA TECNICOLOR

- 03. FAST FOOD
- 04. SALIDA EMERGENCIA
- 05. MERCHANDISING
- 39. ACCESO GRADAS PRIMER PISO
- 40. LATERAL DE ESCENA
- 41. ESCENA INTERIOR
- 42. FONDO DE ESCENA
- 43. ESCENA EXTERIOR
- 44. GRADAS MOVILES
- 45. ANFITEATRO
- 46. PLAZA DEL ANFITEATRO
- 47. EXPLANADA

ESCUELA DE MUSICA

- 48. TALLER DE MUSICA
- 49. AULA DE MUSICA
- 50. BIBLIOTECA

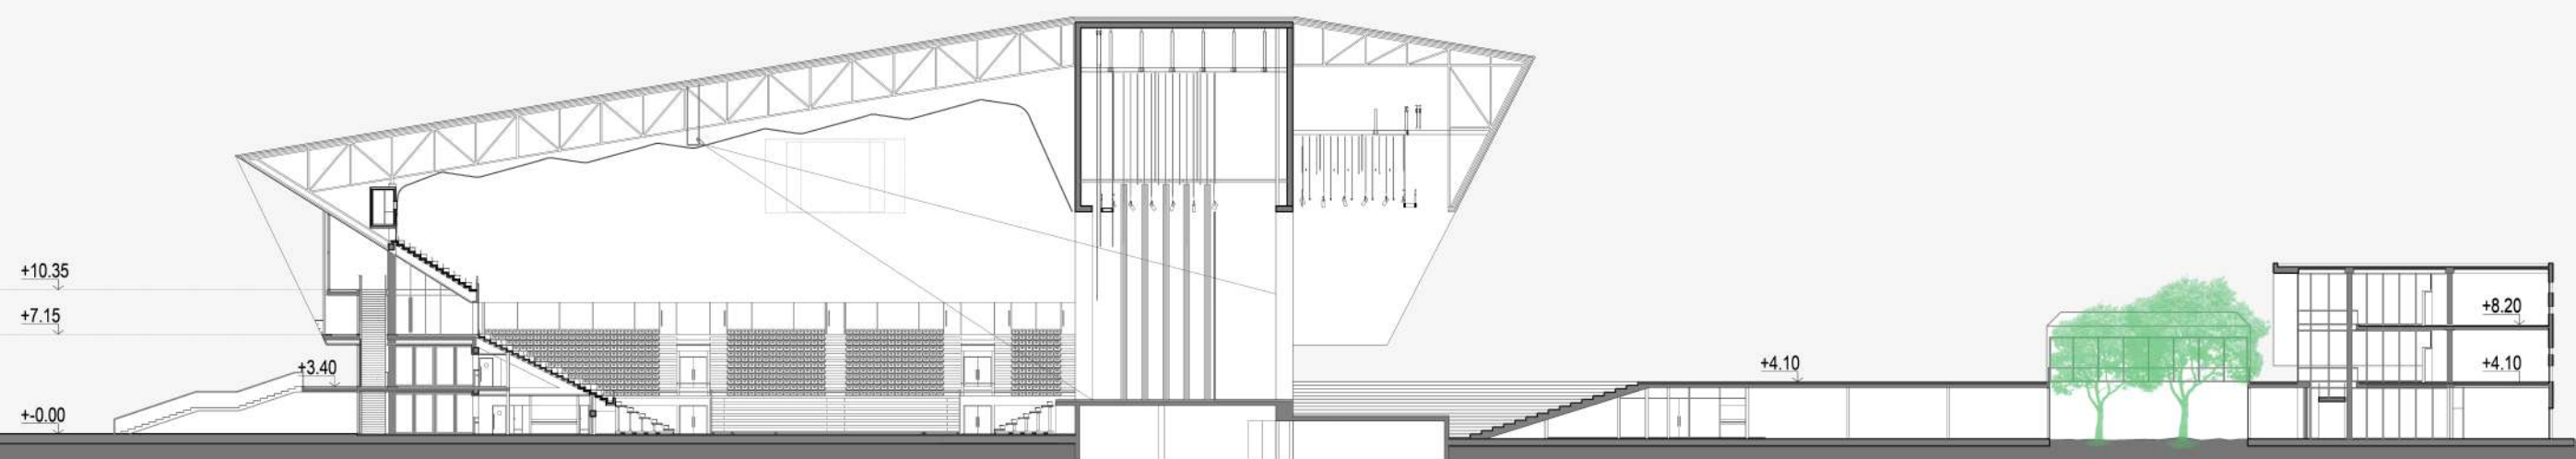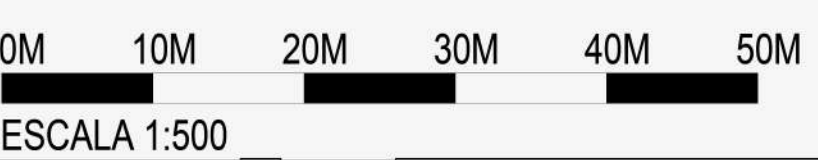
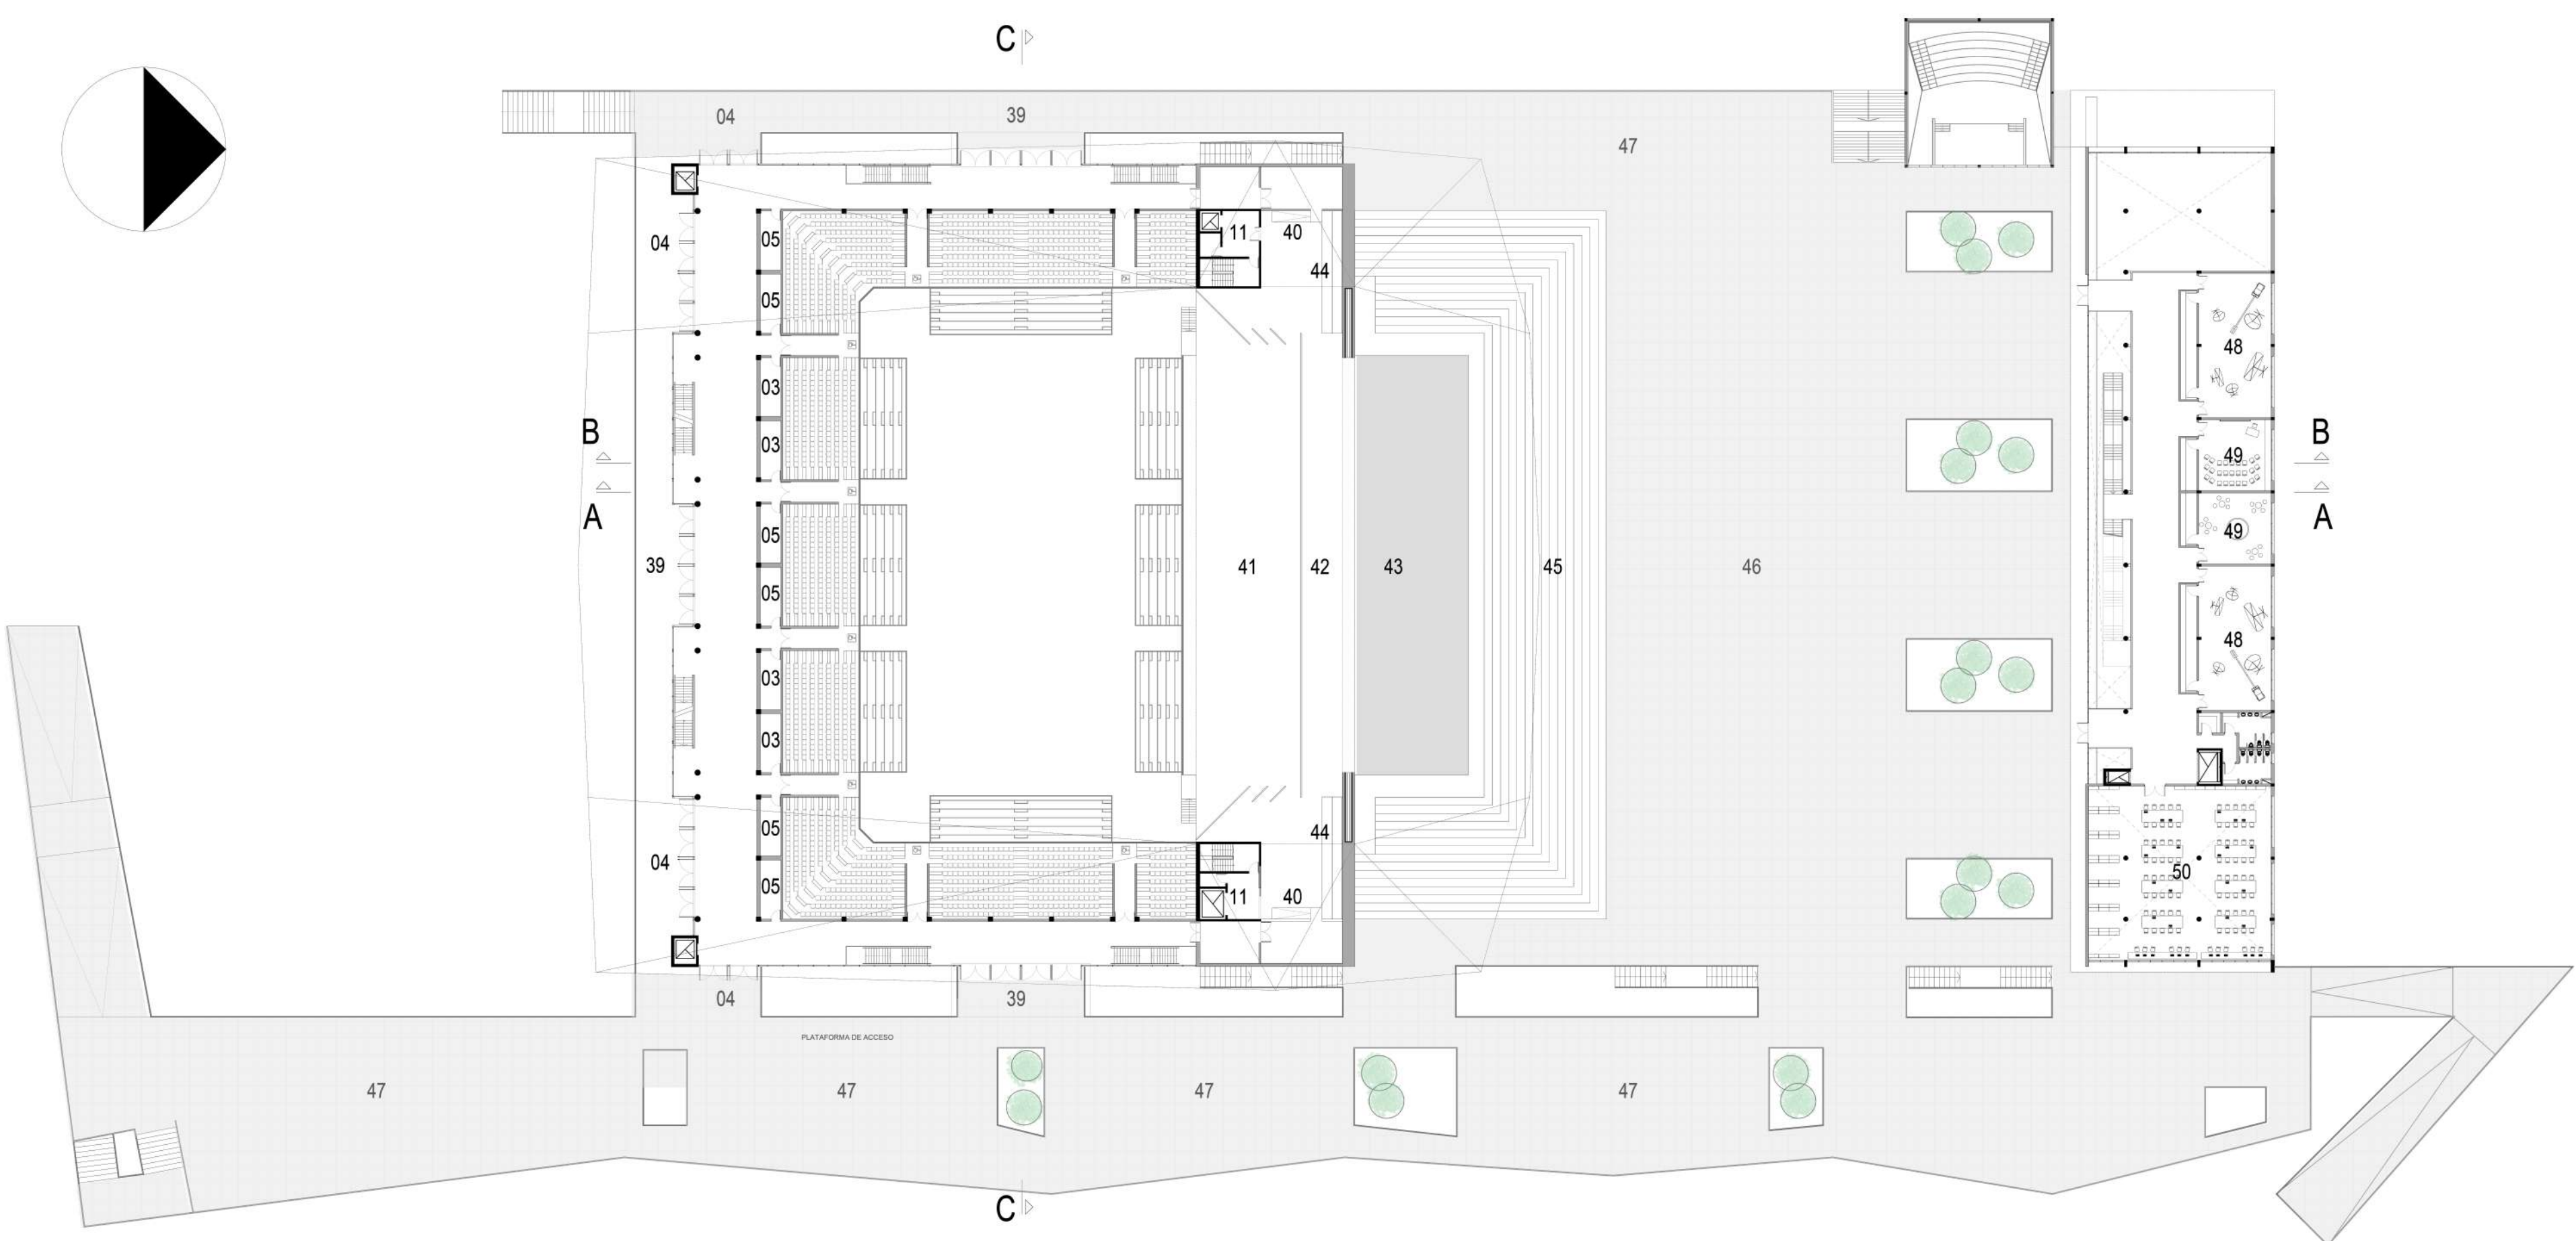
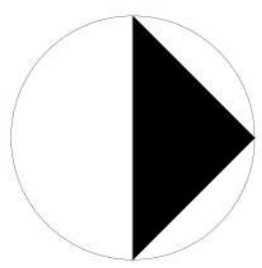


SECCION B B

ARENA TECNICOLOR
ROSARIO

PLANTA 2do piso -
Nivel +7.15

ARENA TECNICOLOR
TERRAZA
LOUNGE PREMIUM
ACCESO A LOUNGE PREMIUM Y
PLATEAS PREFERENCIALES
ESCUELA DE MUSICA
AULA DE MUSICA

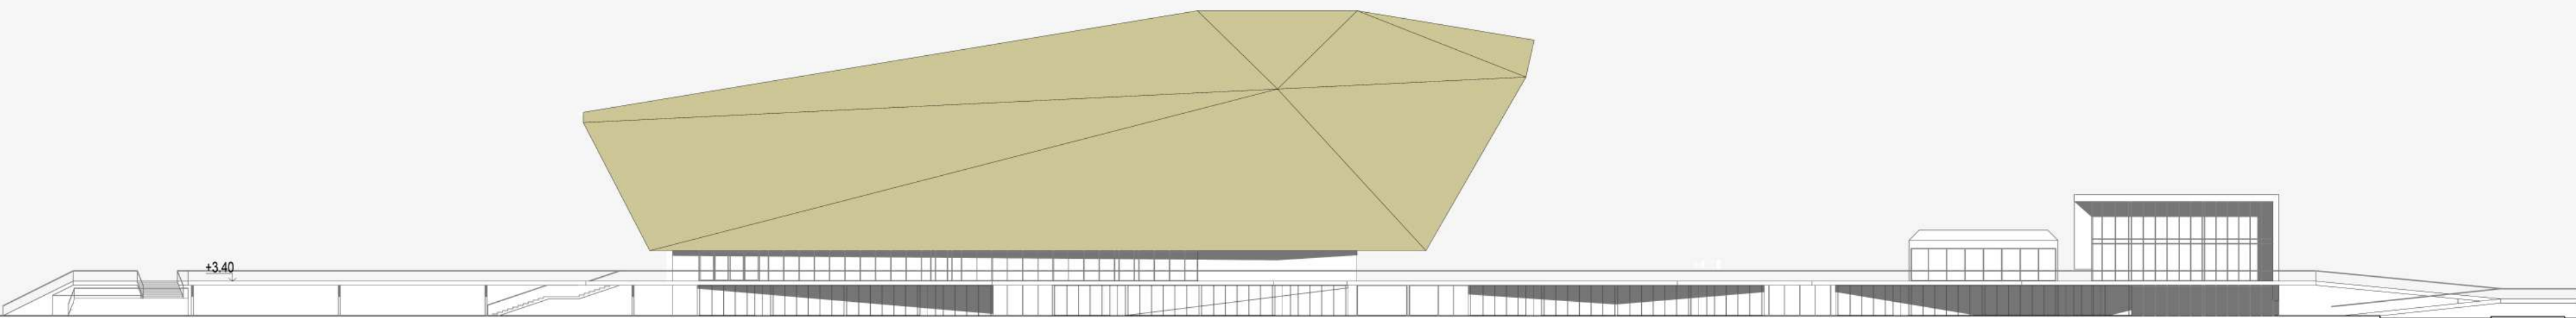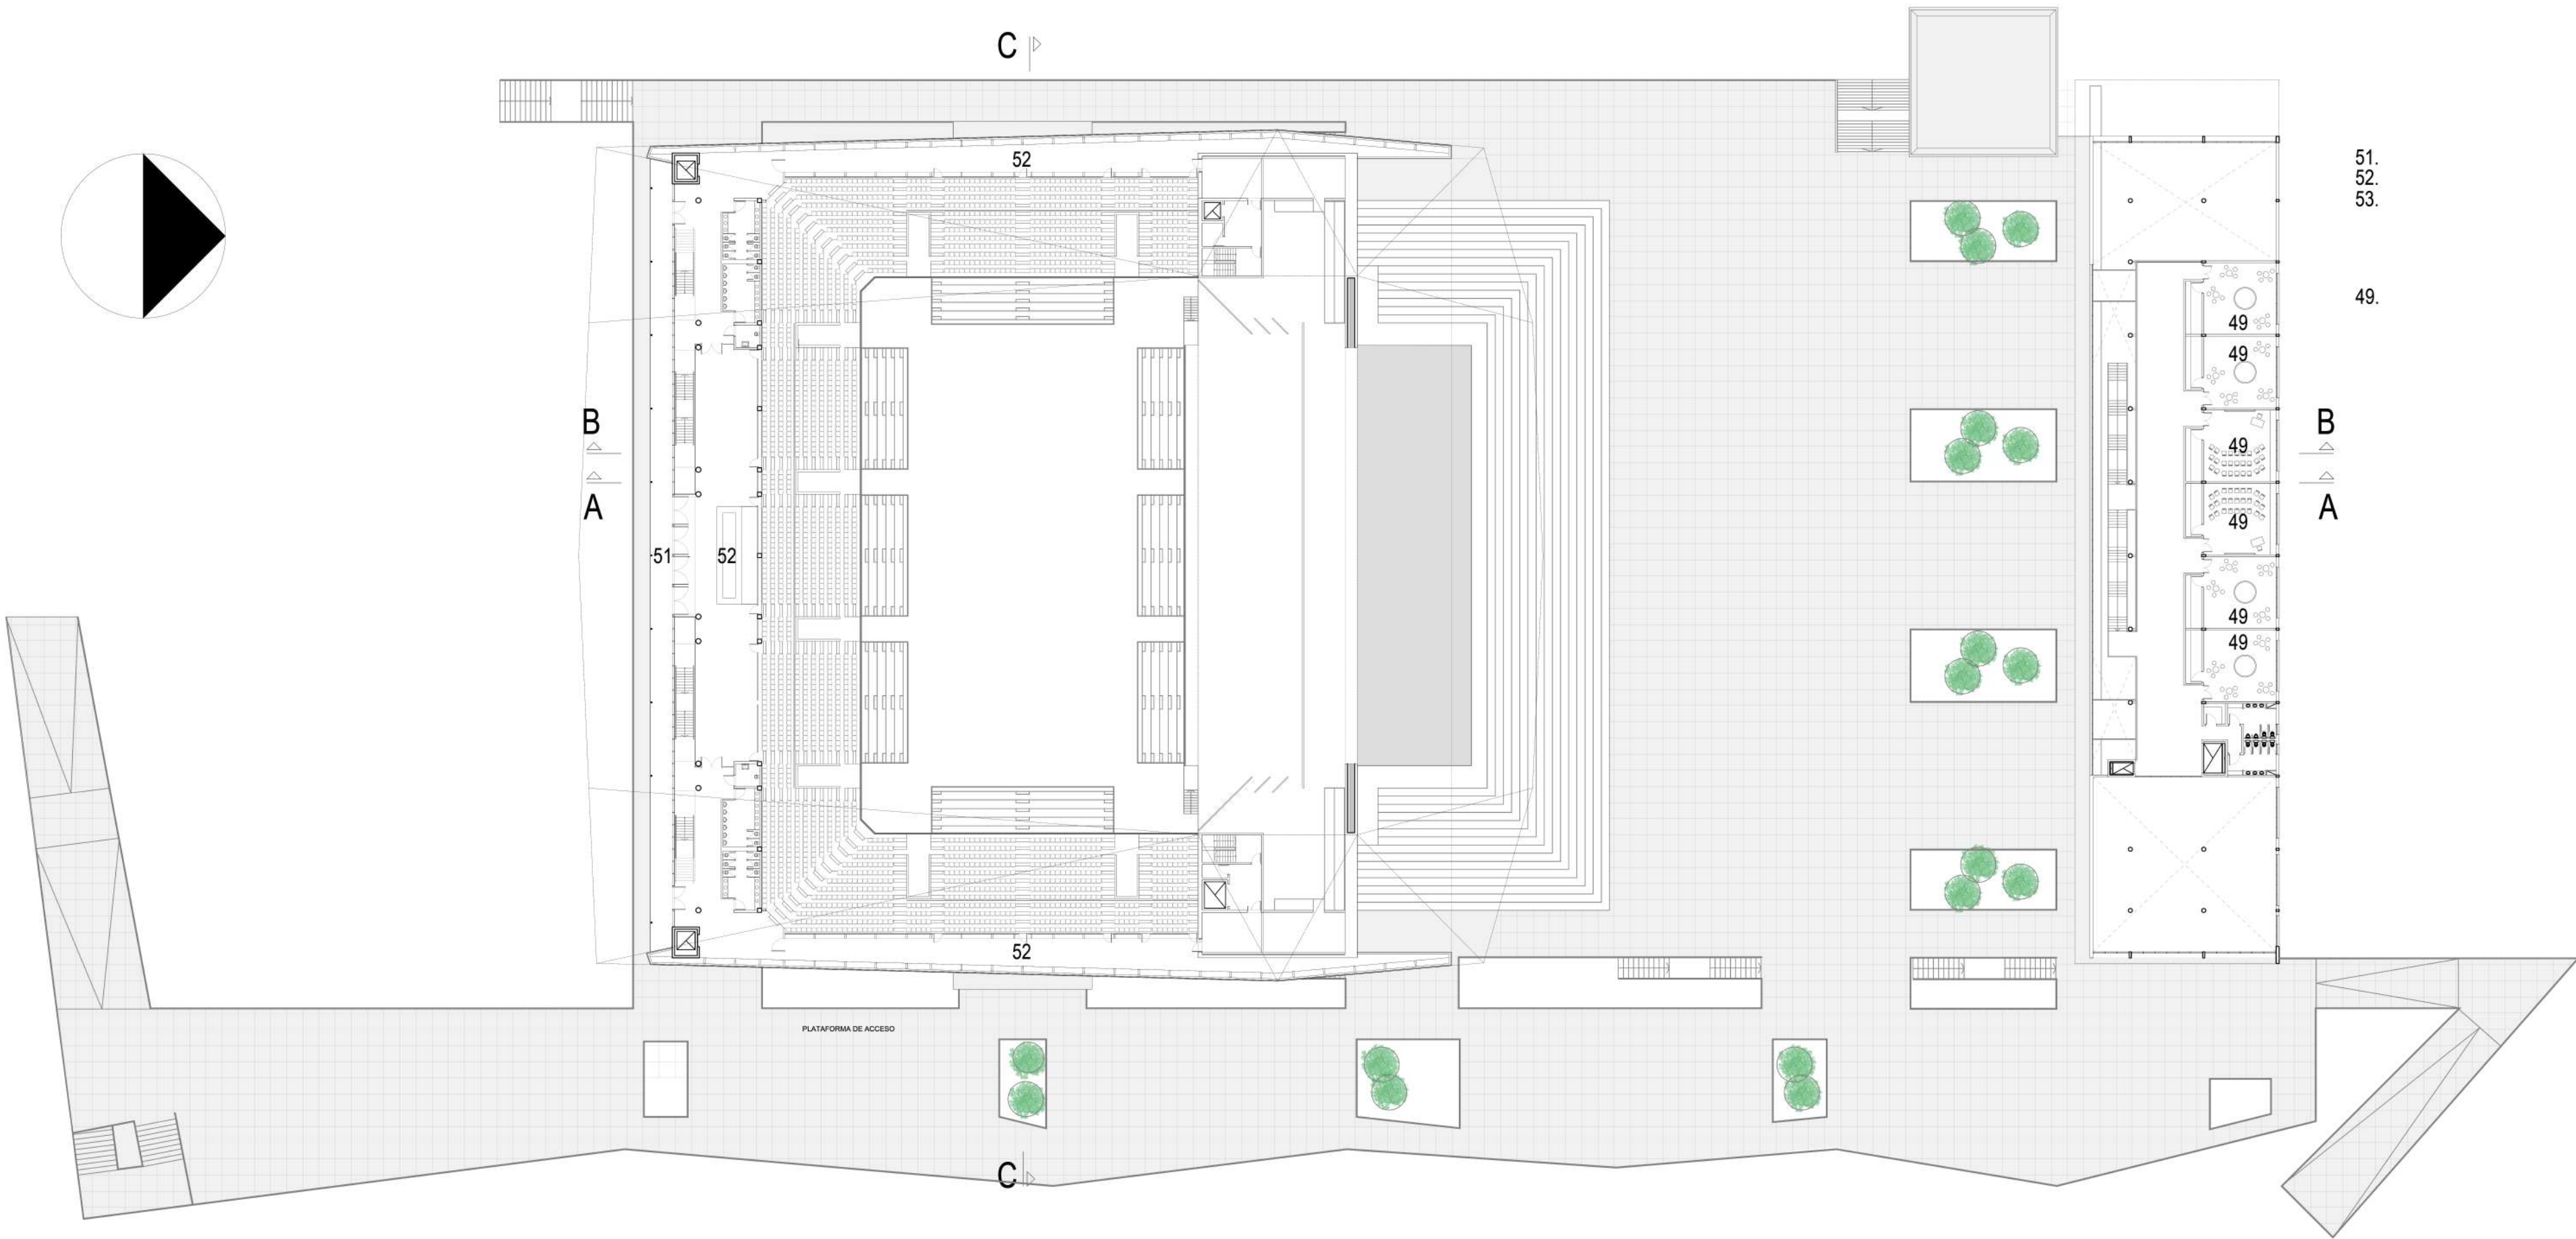
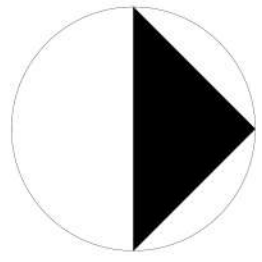


0M 10M 20M 30M 40M 50M
ESCALA 1:500


VISTA DESDE EL RIO

PLANTA 3er piso -
Nivel +10.35


ARENA TECNICOLOR
54. ACCESO A PULLMAN

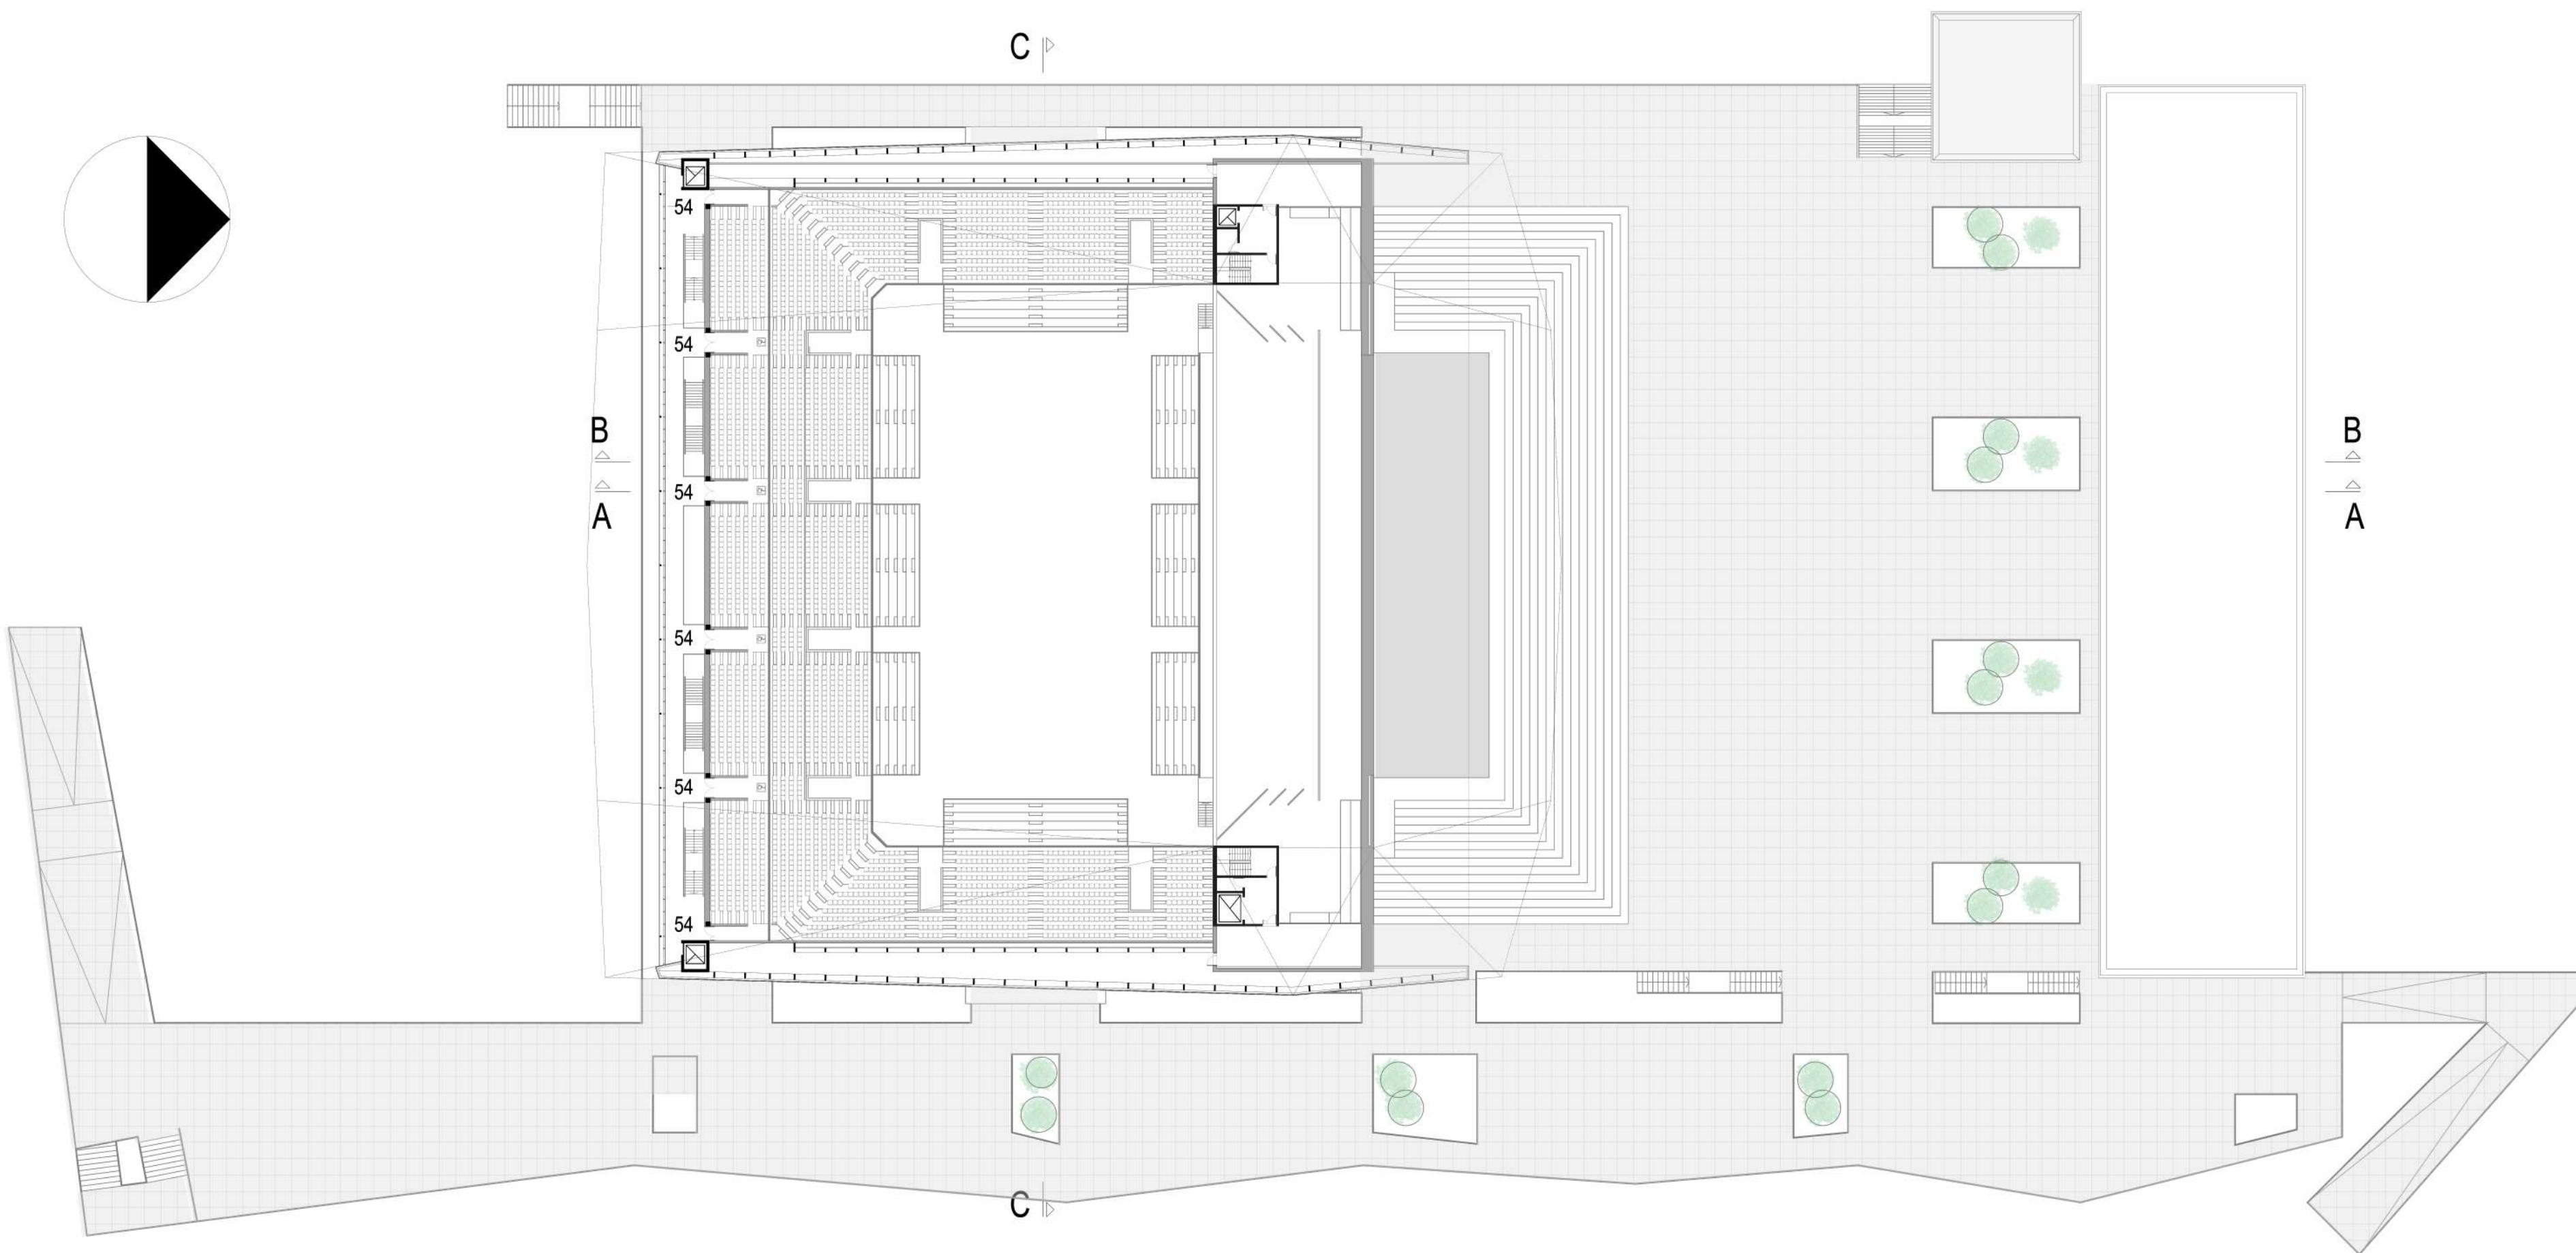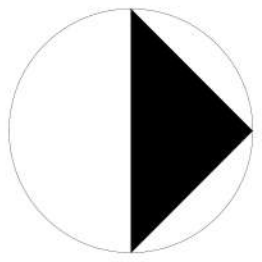

0M 10M 20M 30M 40M 50M
ESCALA 1:500

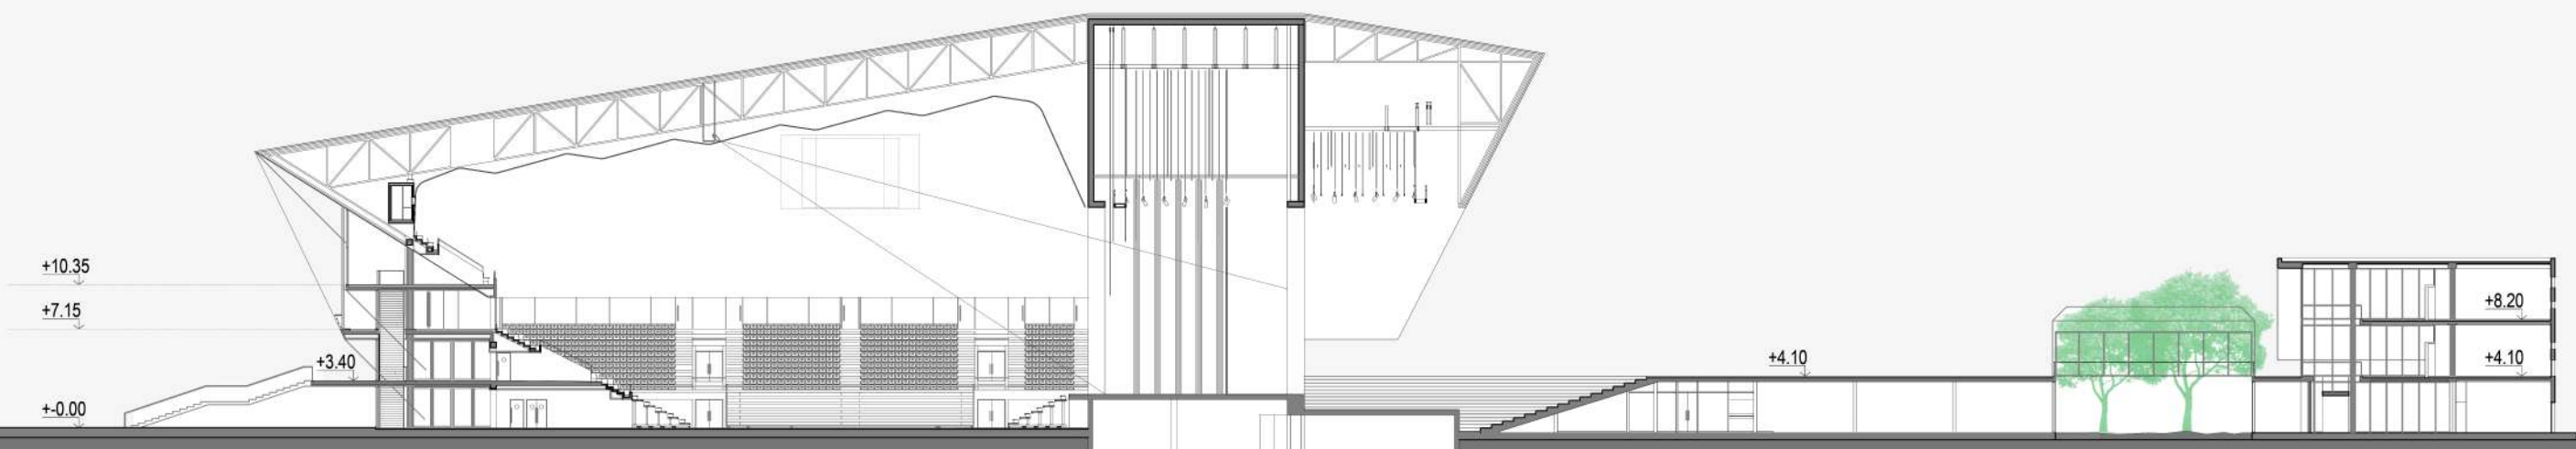


SECCION A A

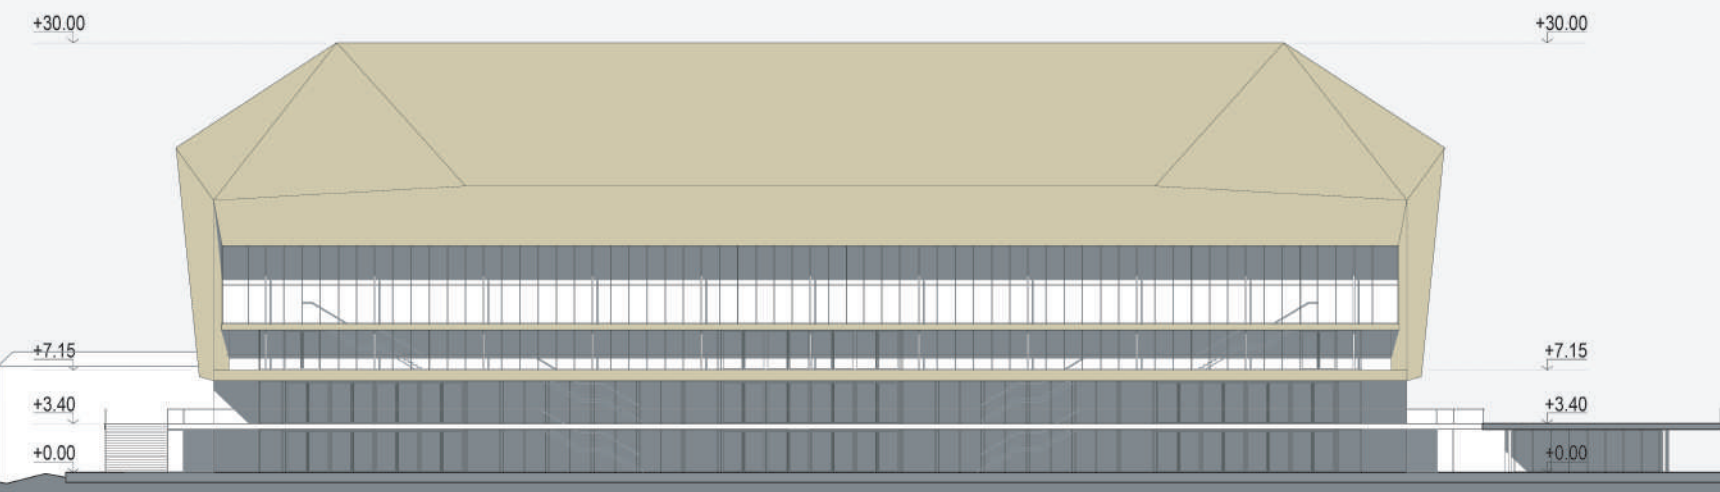

VISTA ACCESO
PRINCIPAL

0M 10M 20M 30M 40M 50M ESCALA 1:500

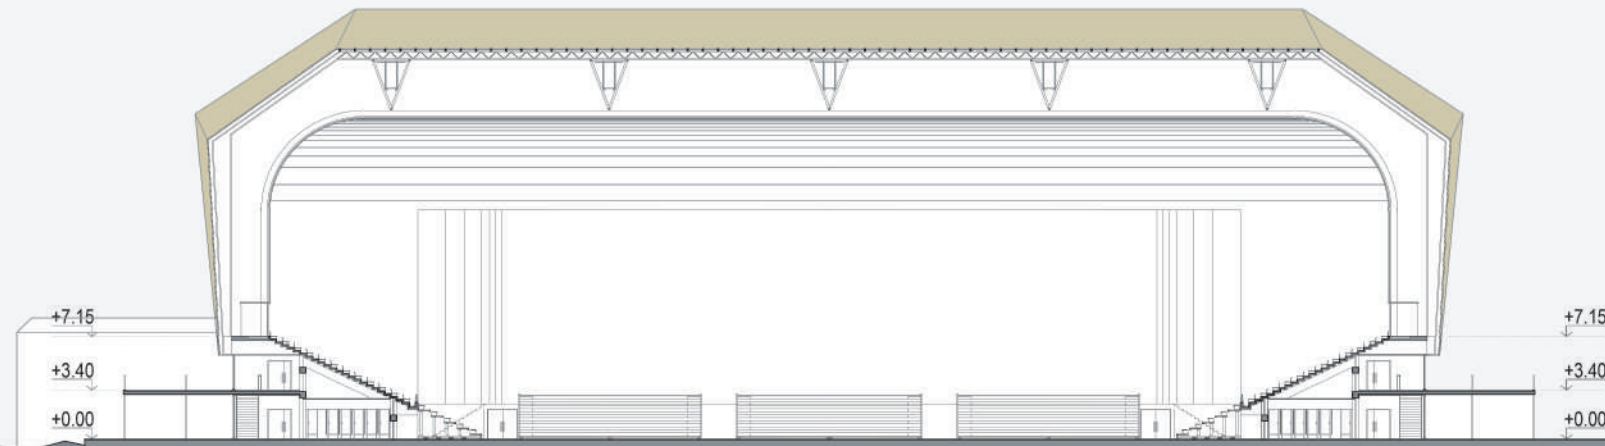

SECCION C C




VISTA DESDE EL RÍO PARANÁ

POSIBLES CONFIGURACIONES DE EVENTOS DE LA ARENA


TIPOLOGÍA - CANCHA GRANDE
3600 ESPECTADORES



TIPOLOGÍA - CONCIERTO DUAL
18500 ESPECTADORES

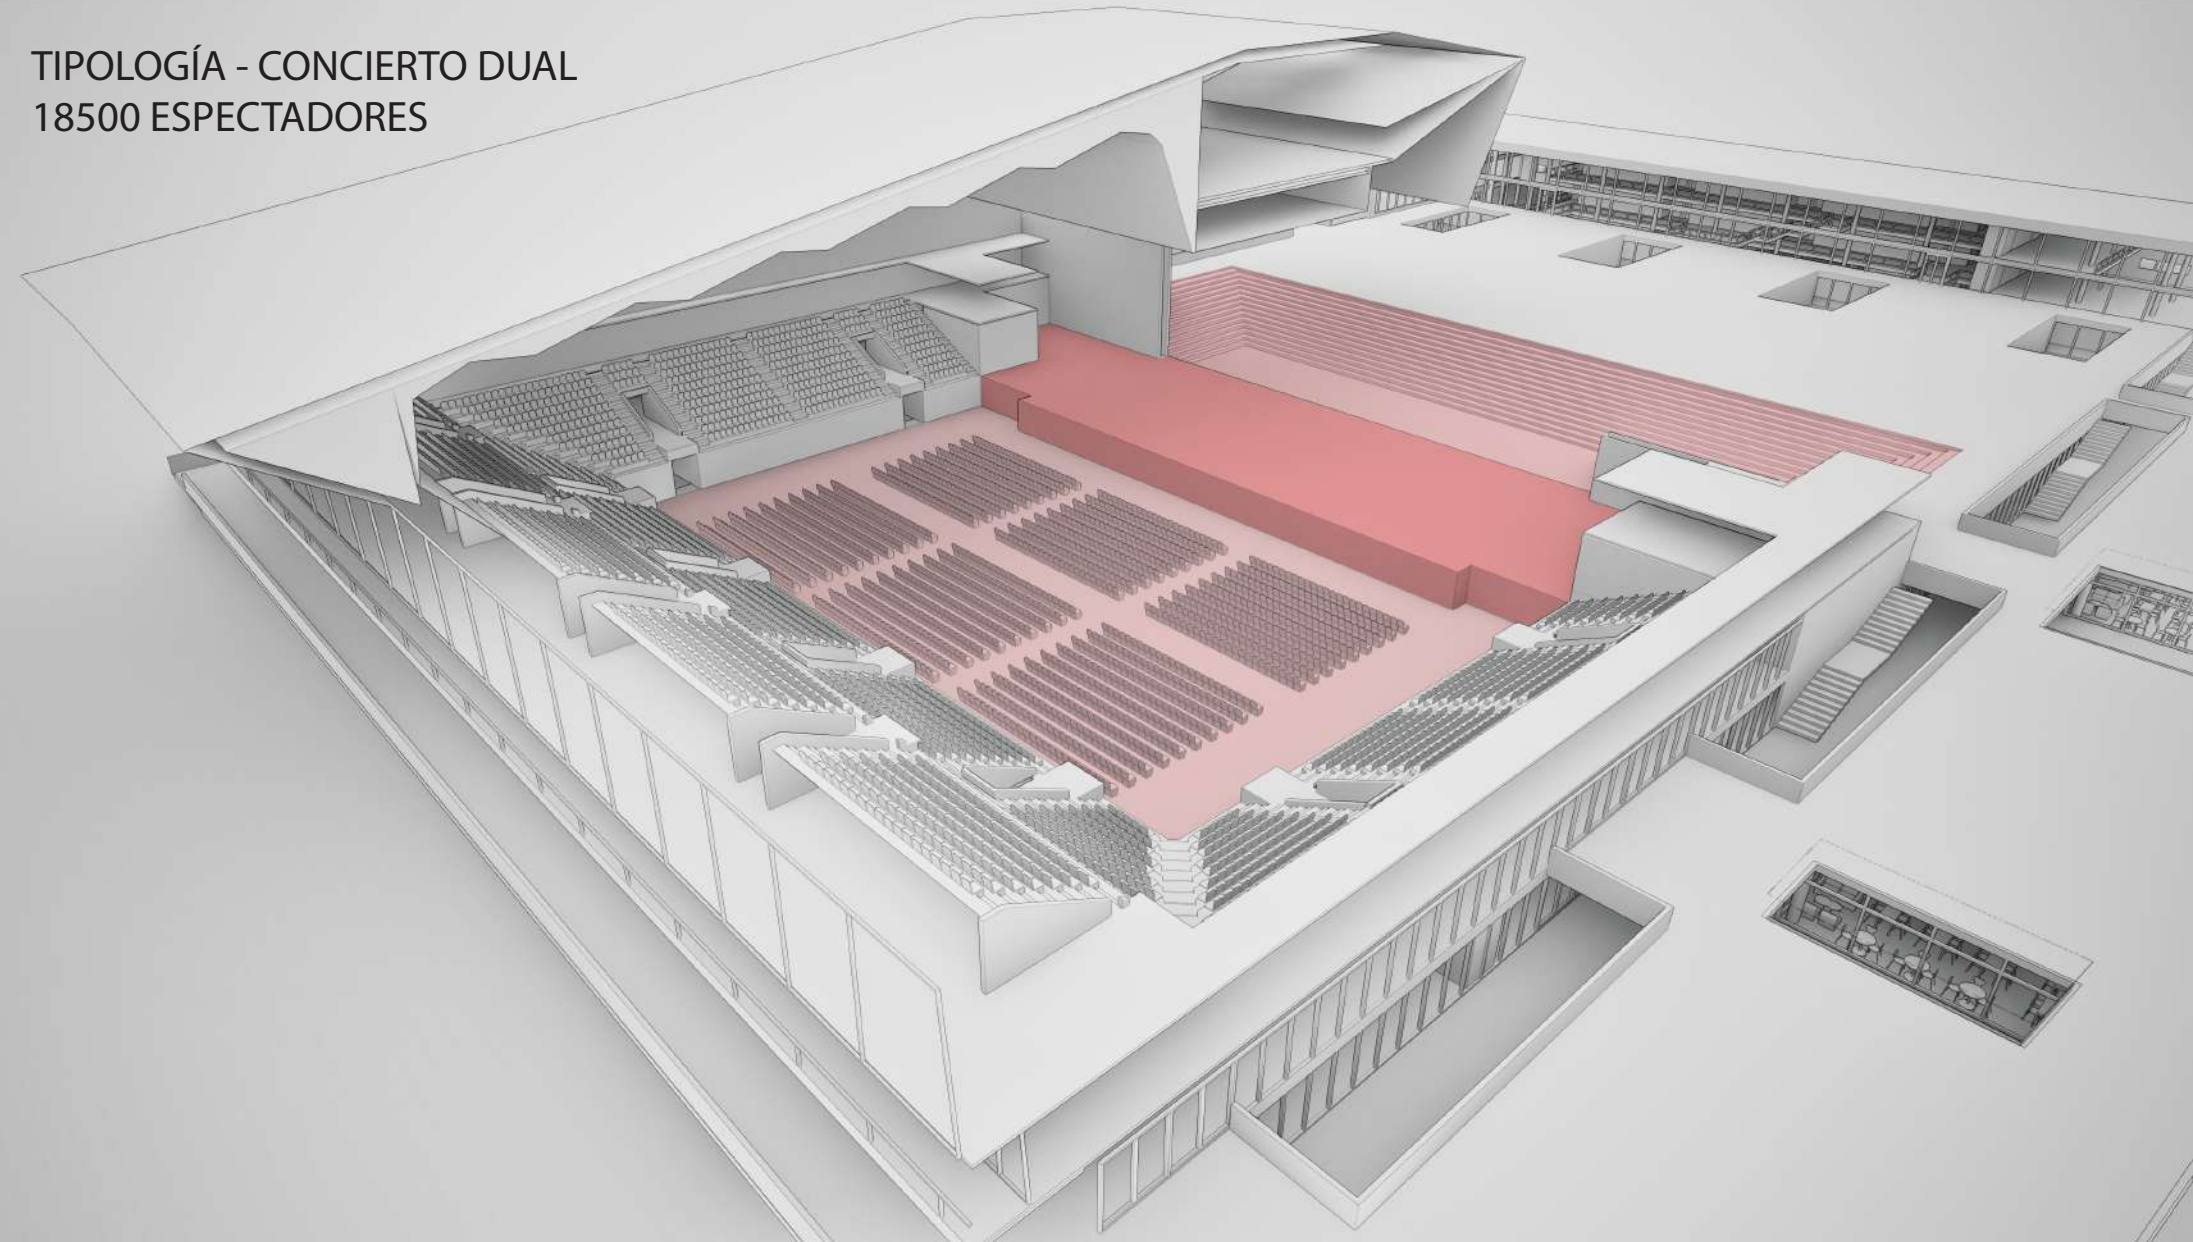

TIPOLOGÍA - CANCHA CHICA
4350 ESPECTADORES

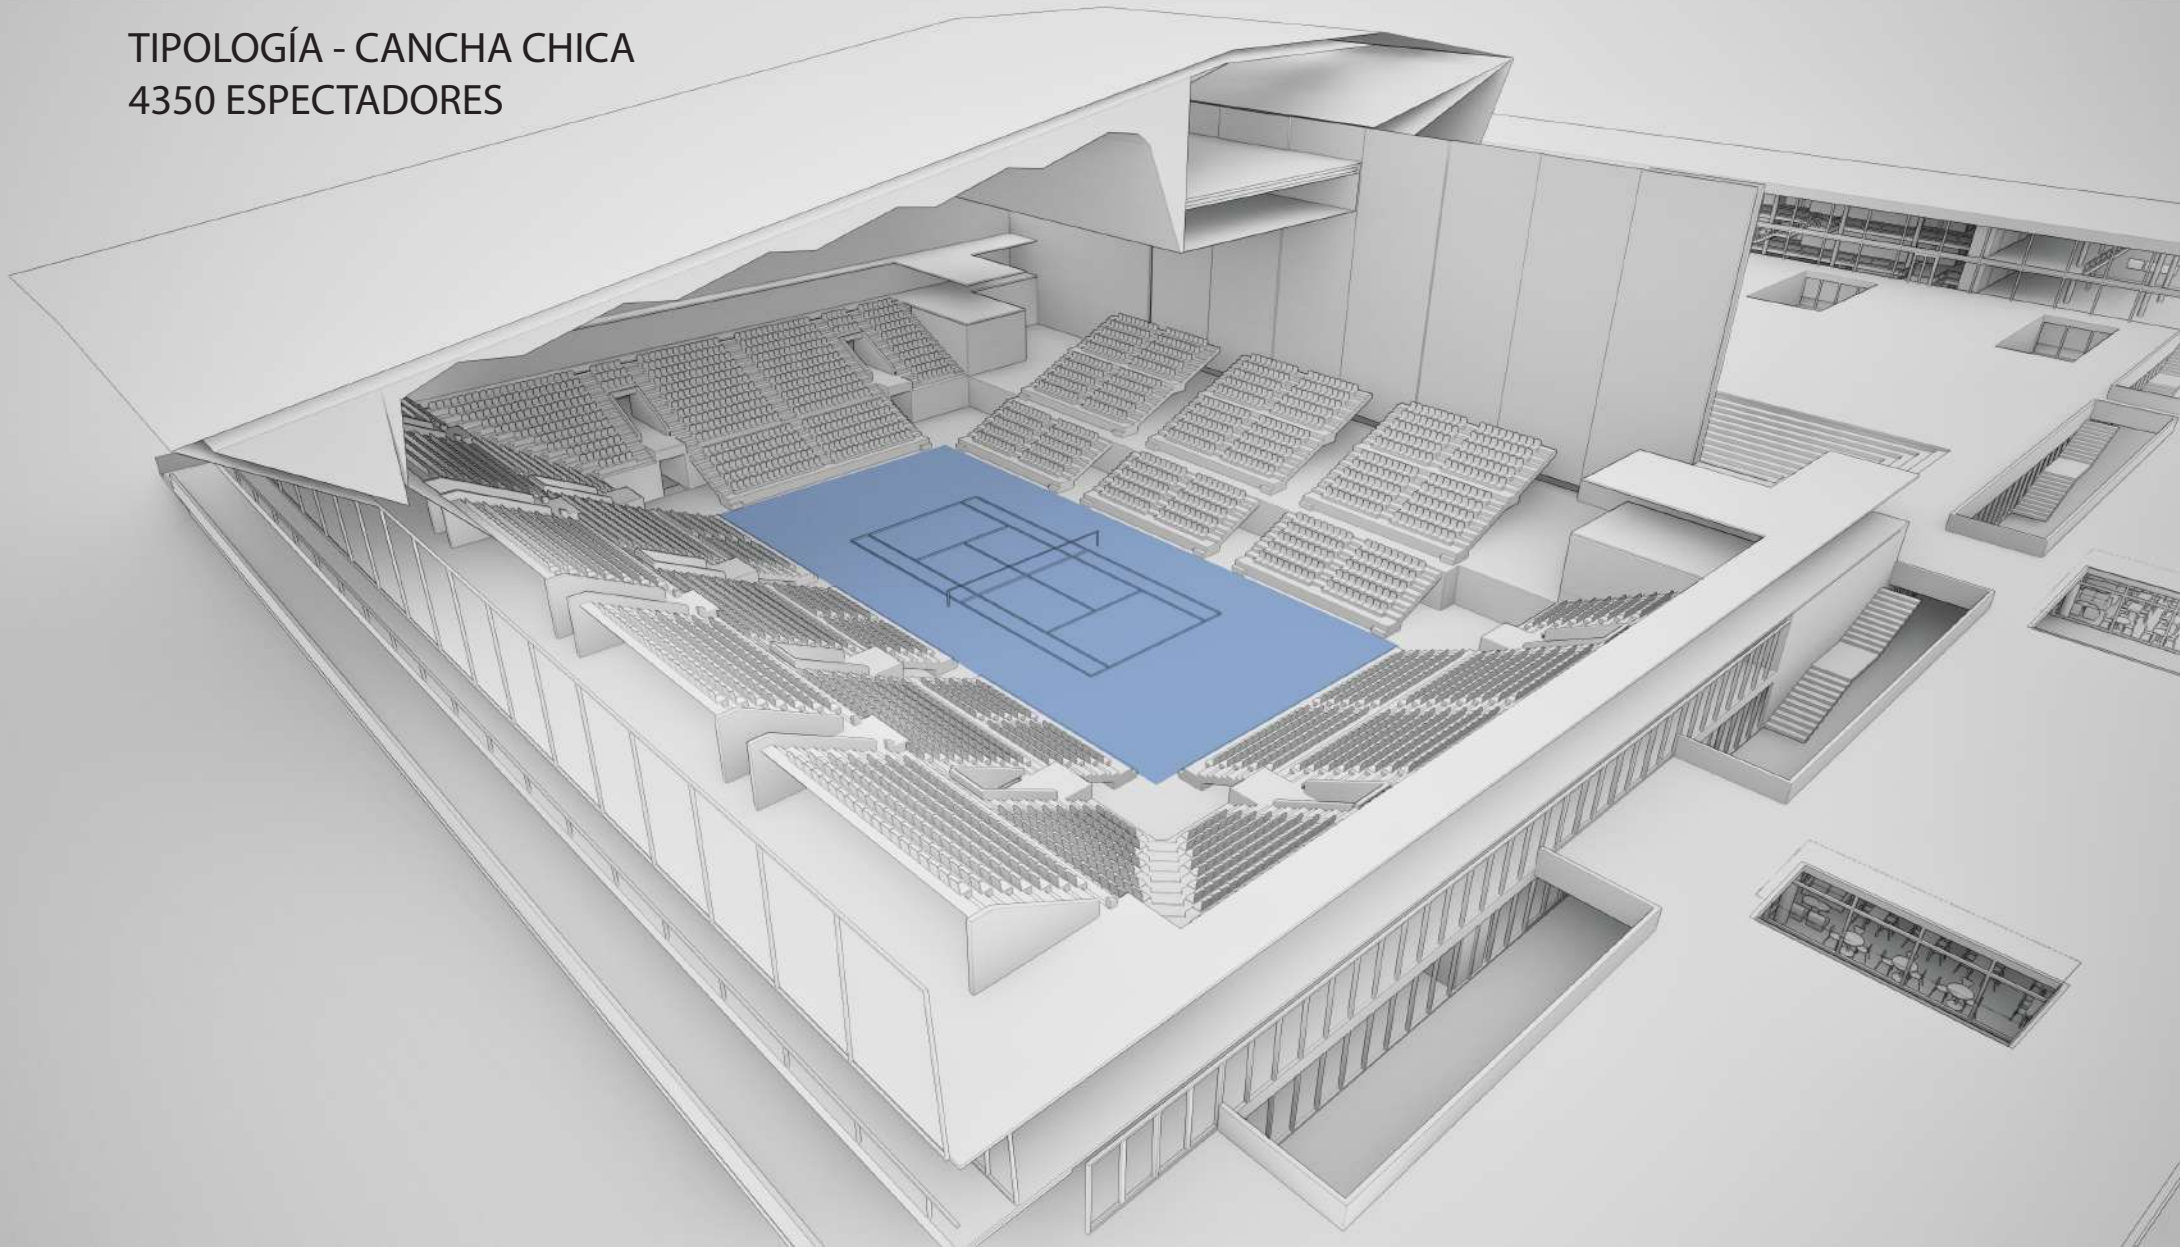

TIPOLOGÍA - BOX
5100 ESPECTADORES

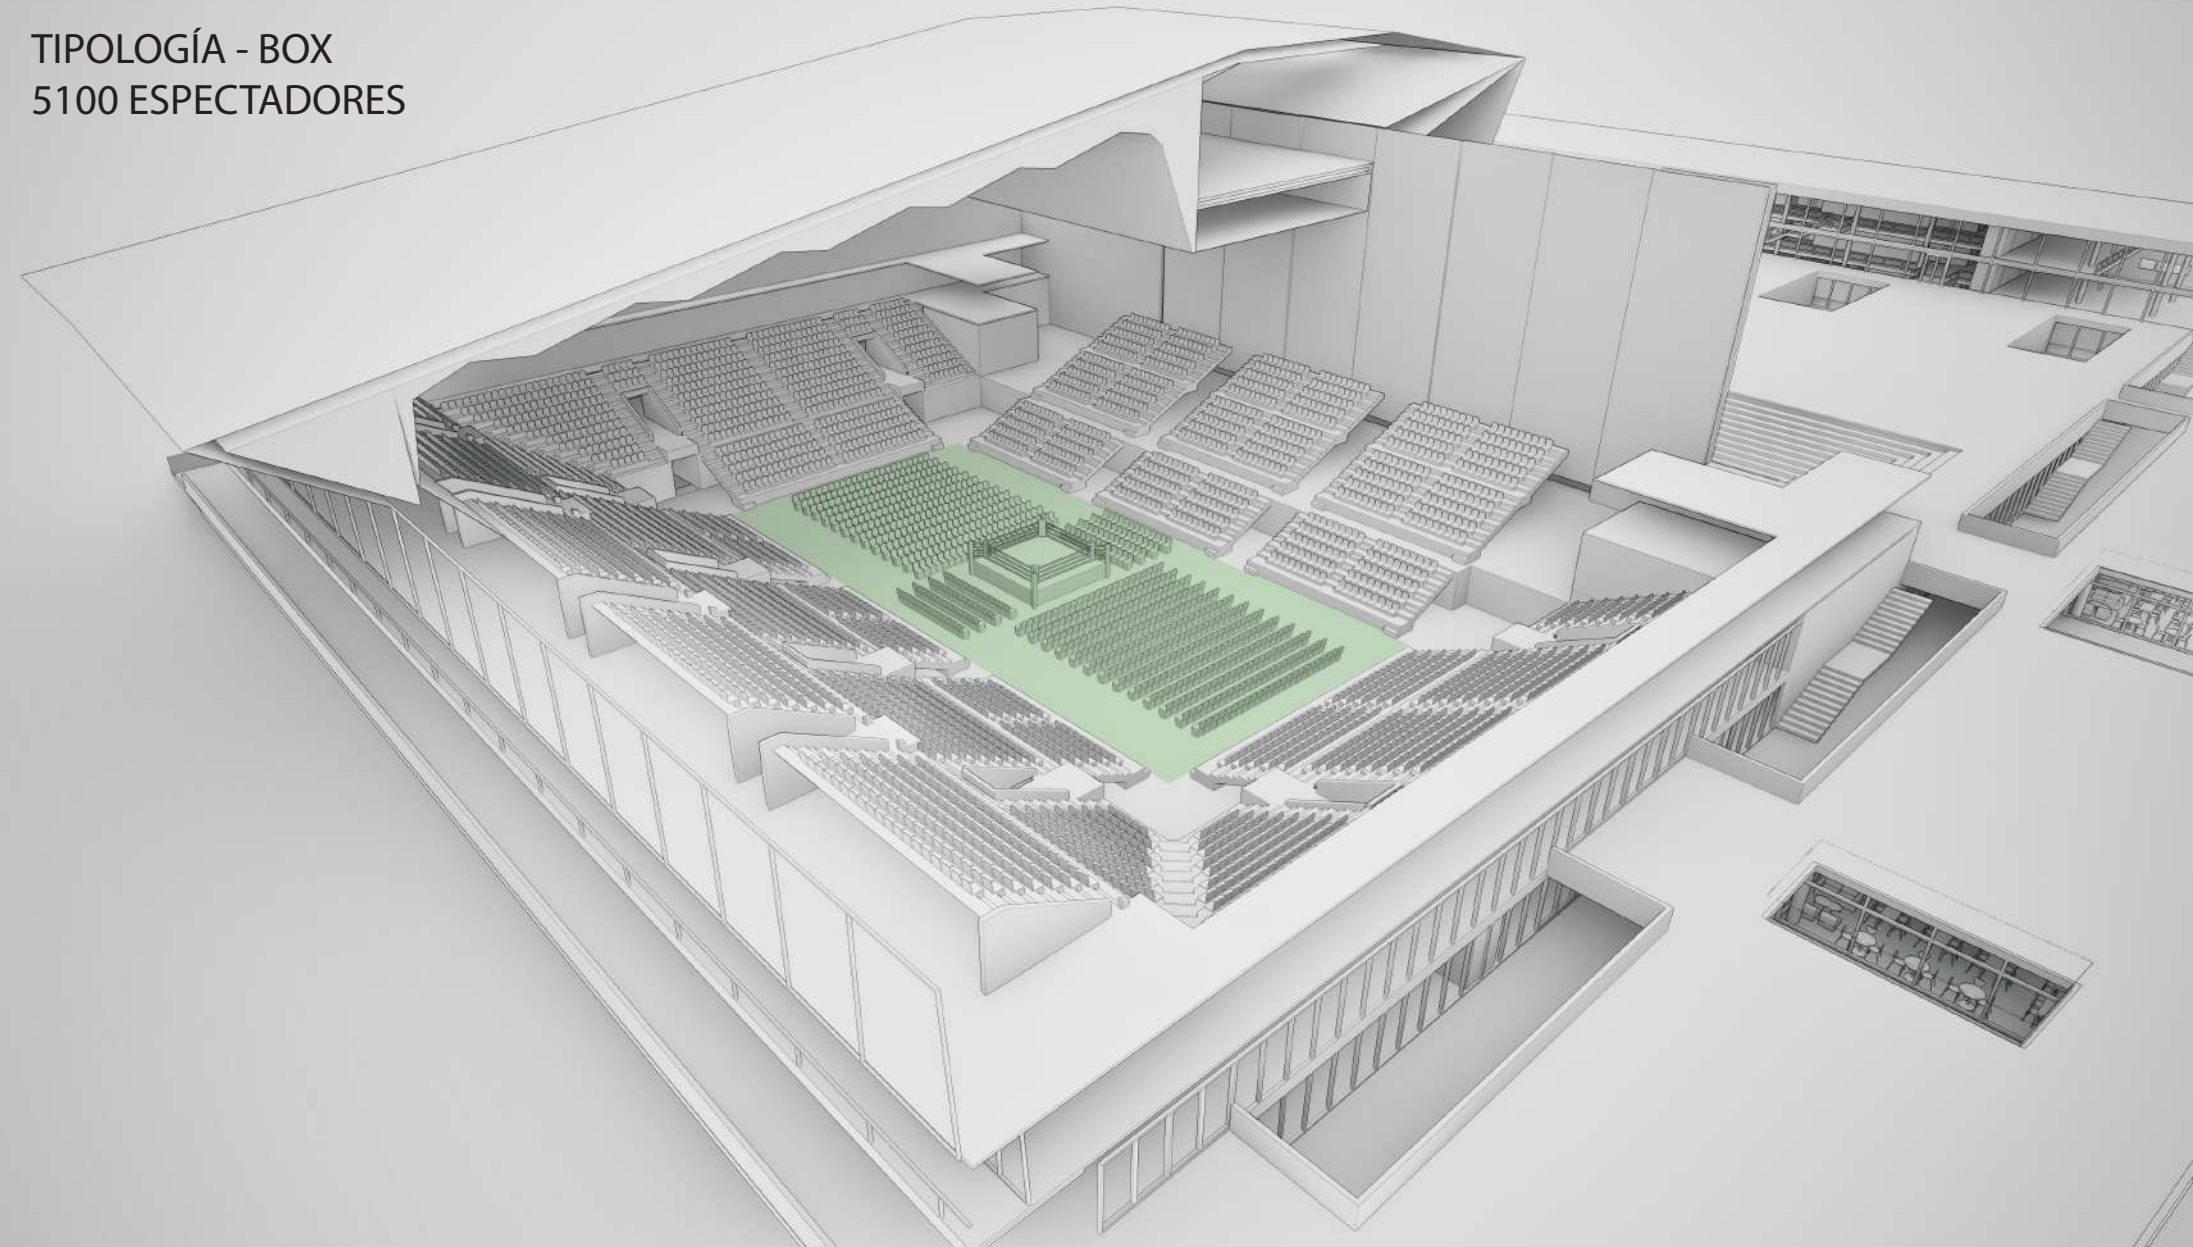




IMAGEN HACIA EL ANFITEATRO



VISTA AÉREA HACIA EL RÍO PARANÁ

