










FACHADA

CORTE A

CORTE D

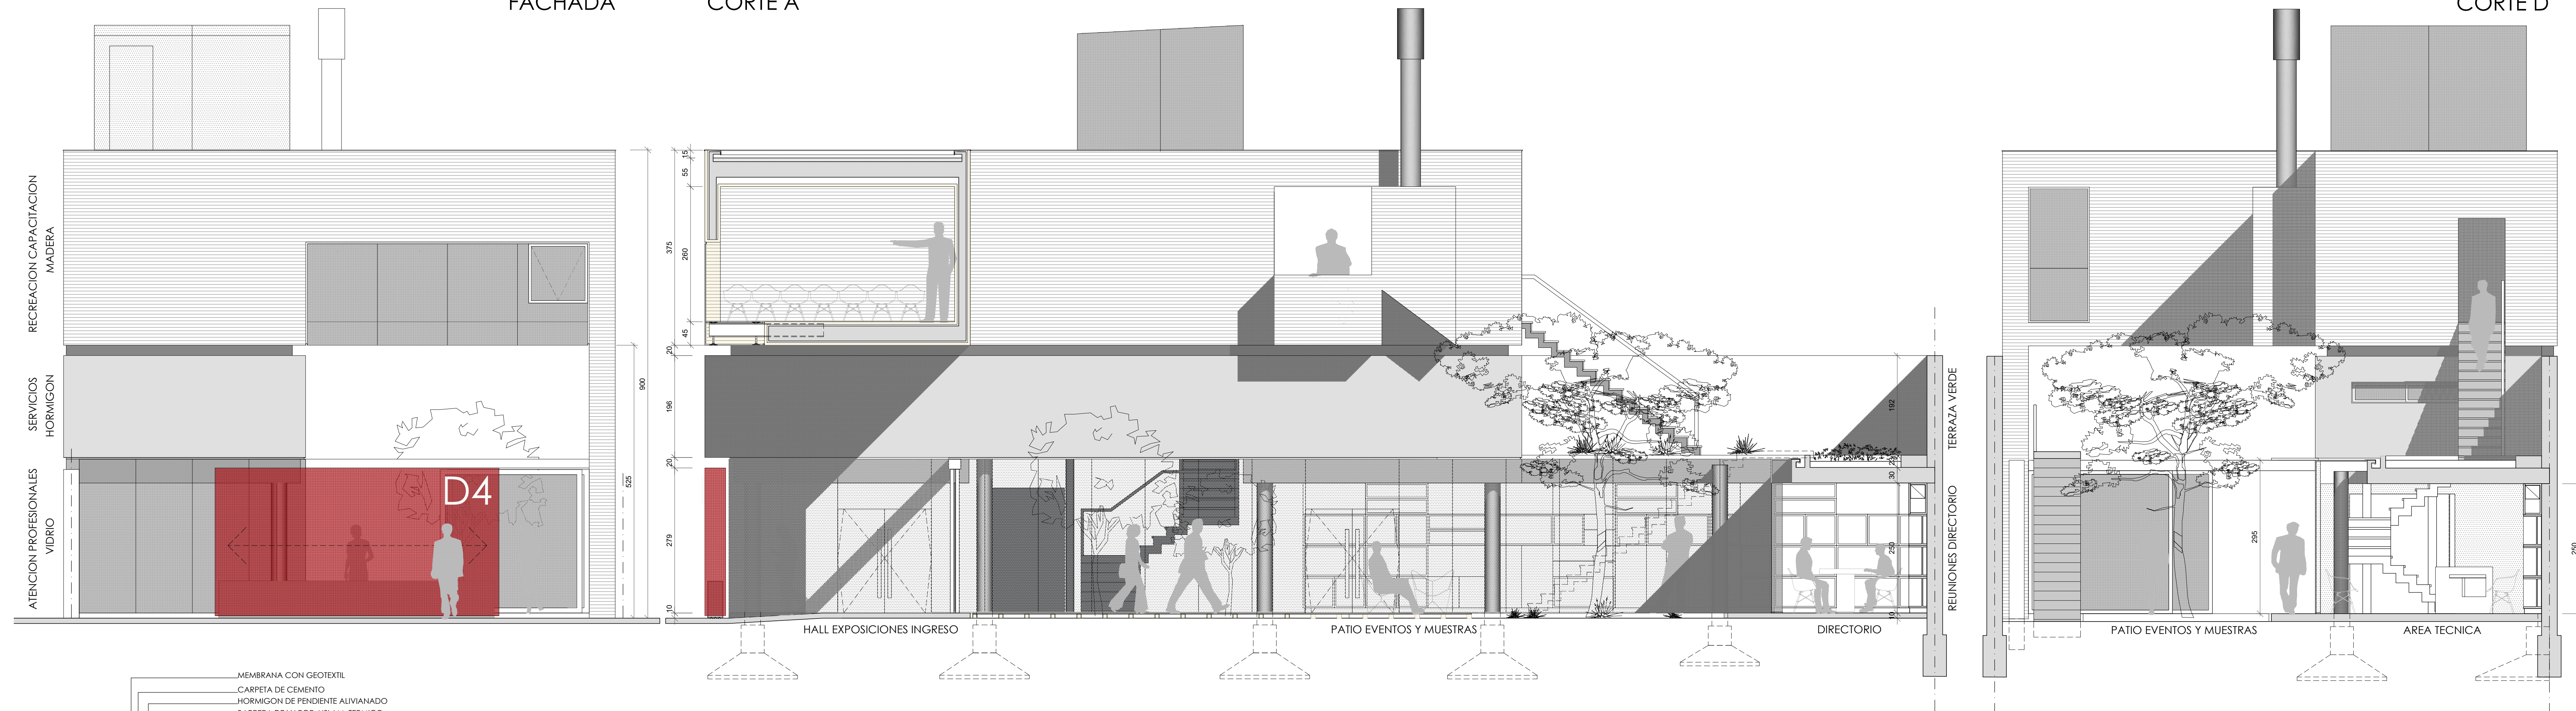

DESPIECE AXONOMETRICO. CAPAS DE MATERIALES Y FUNCIONES

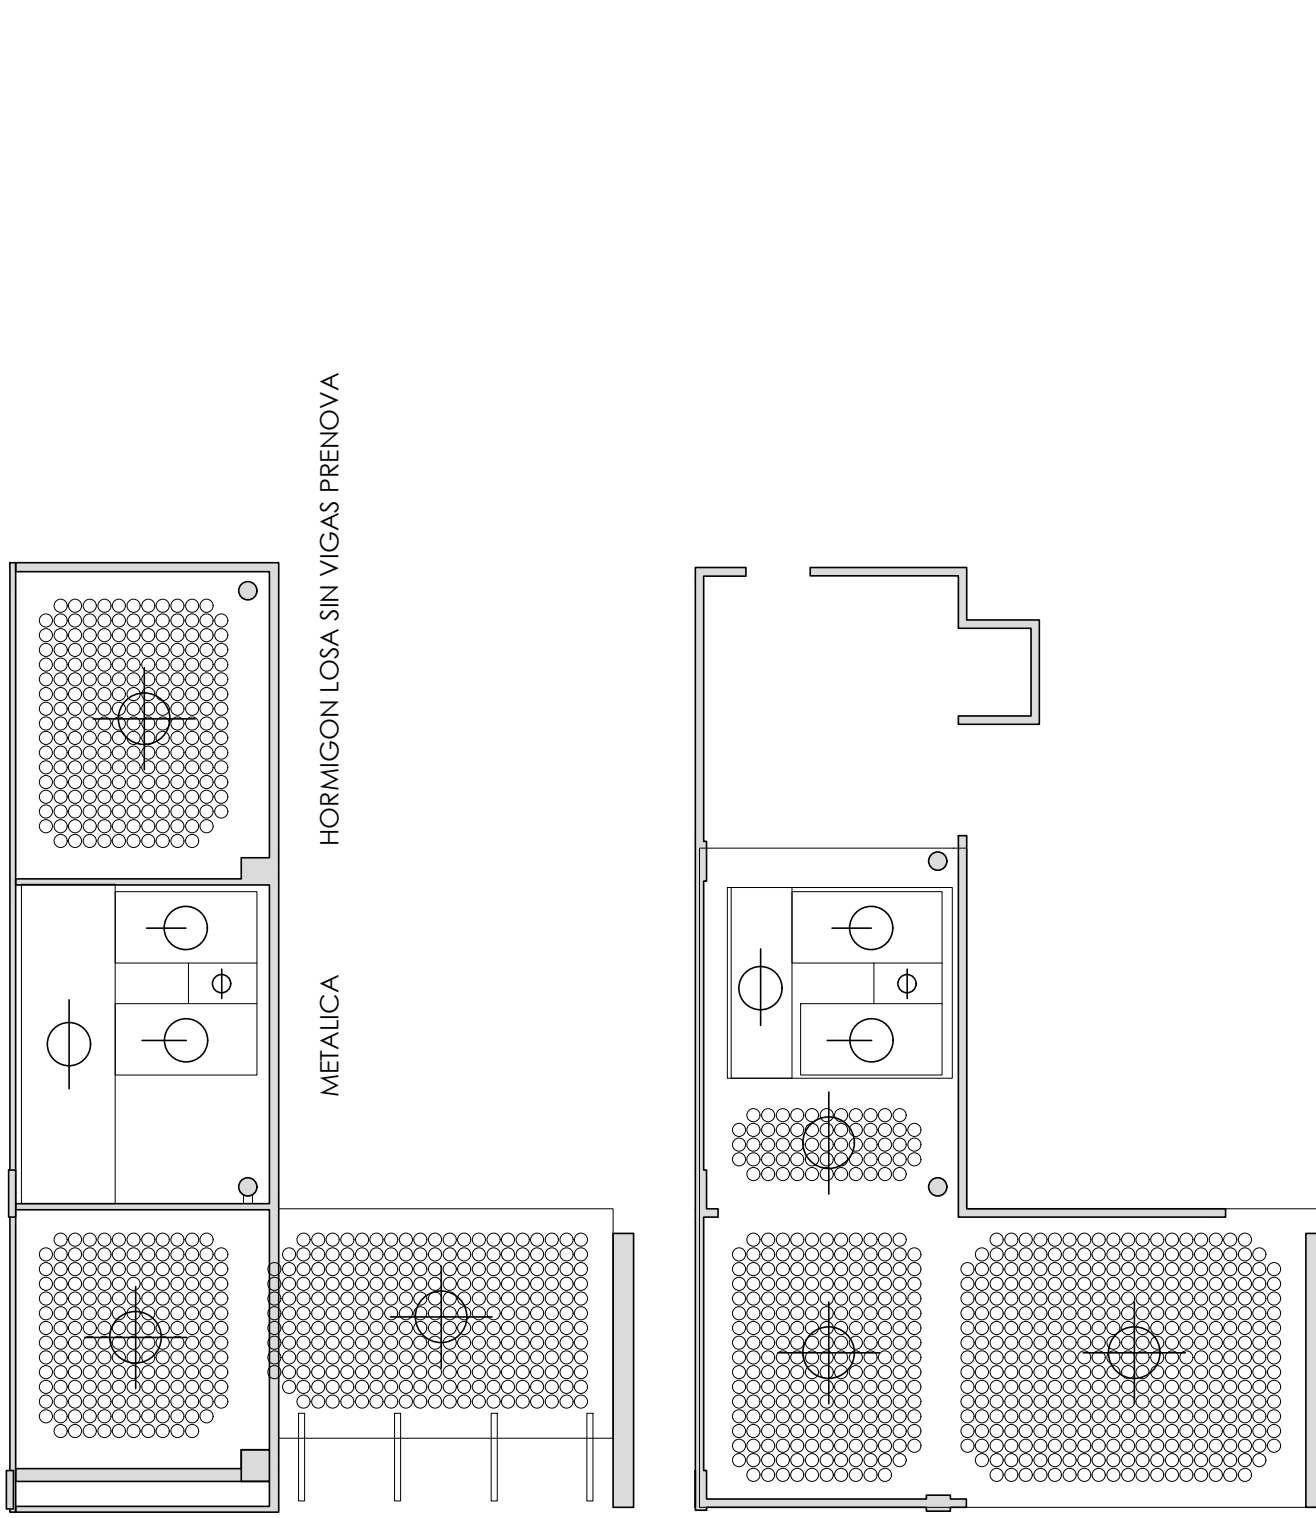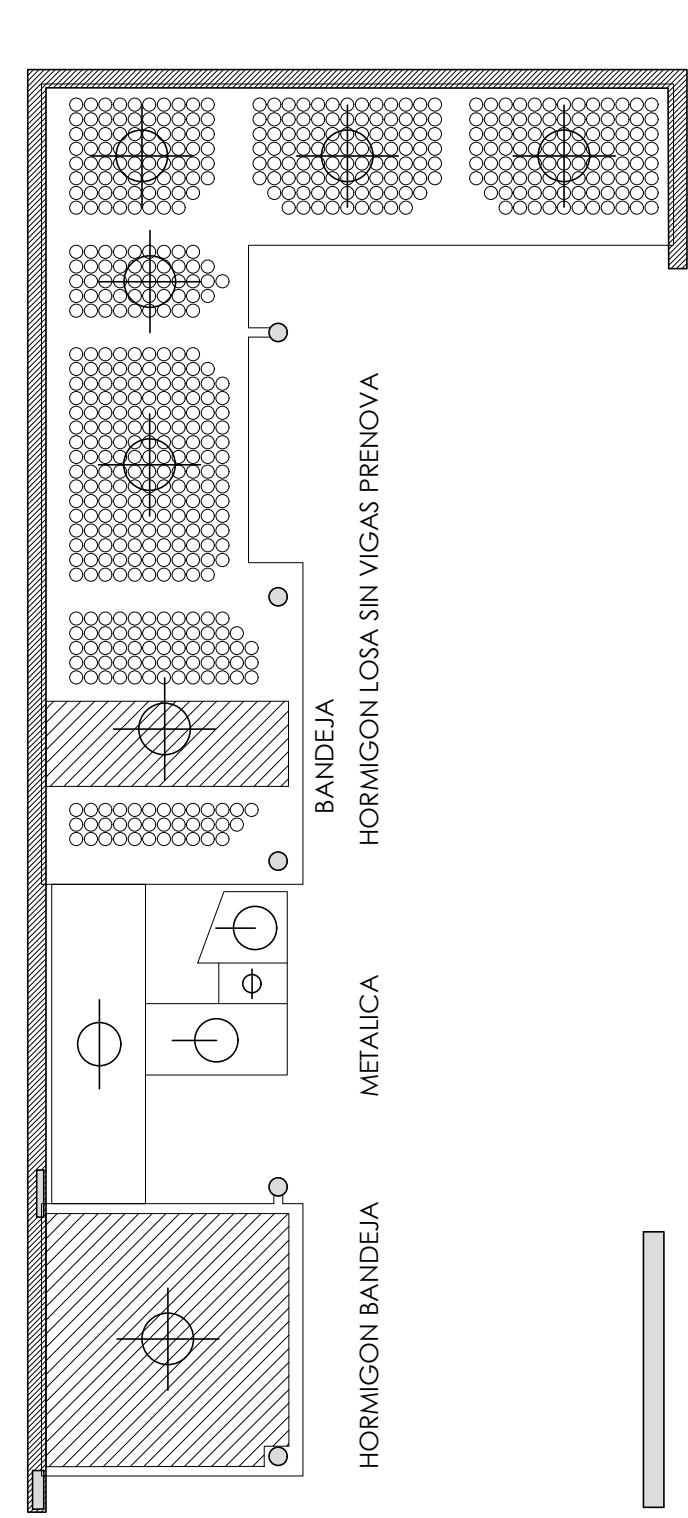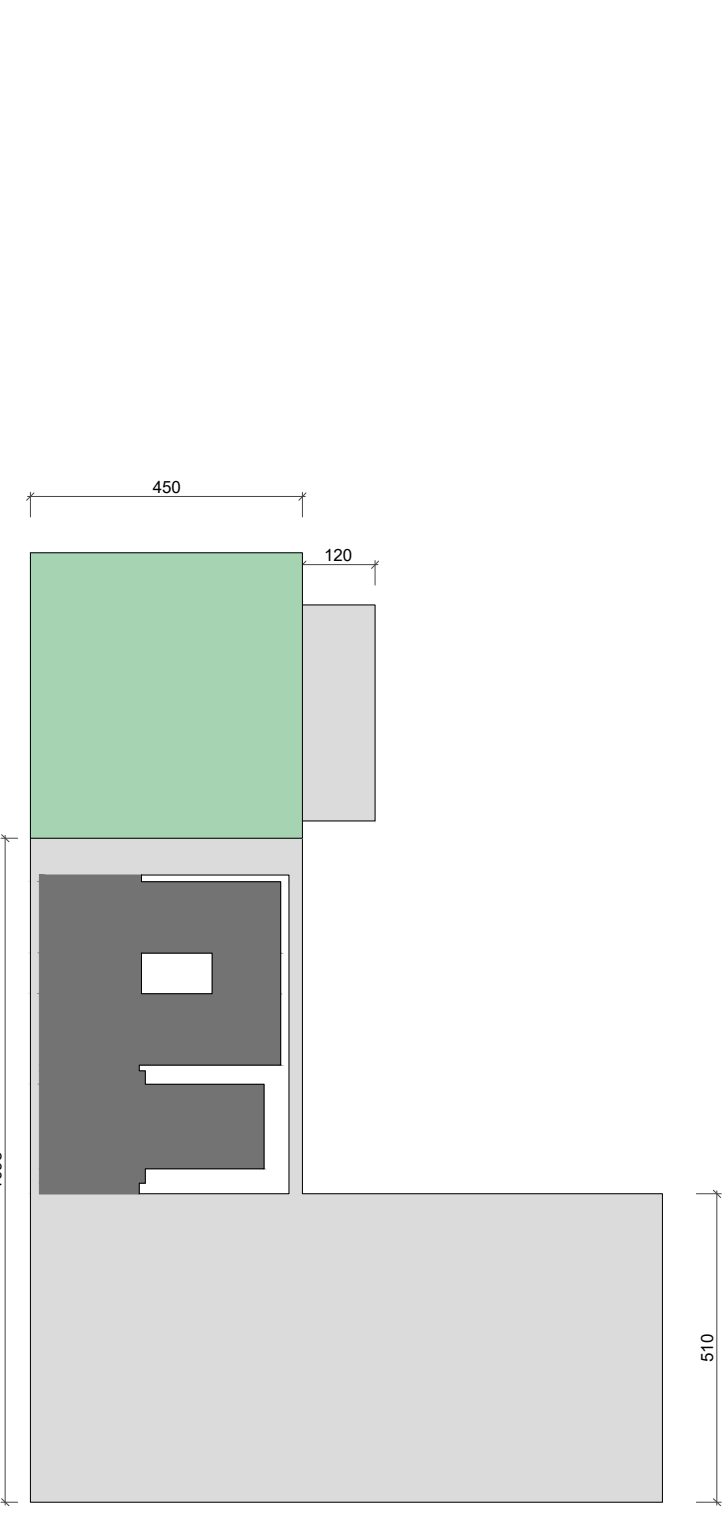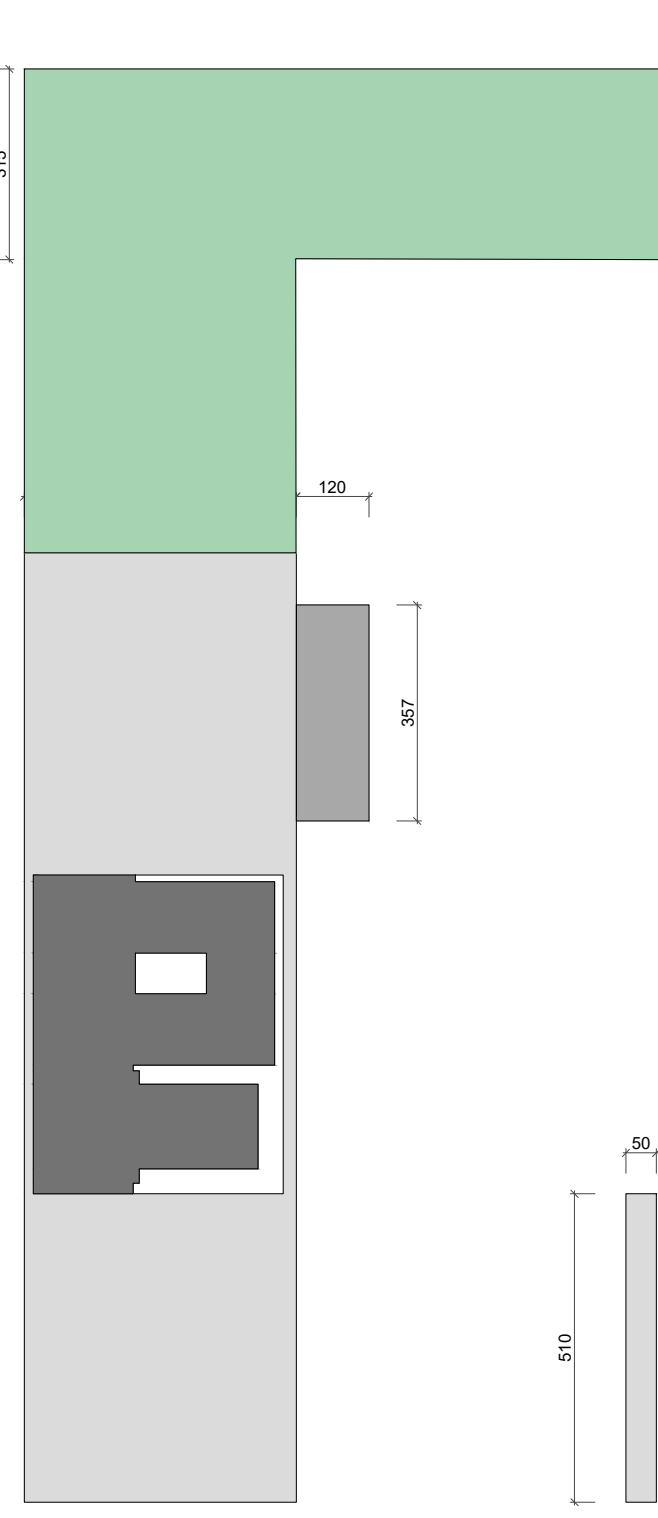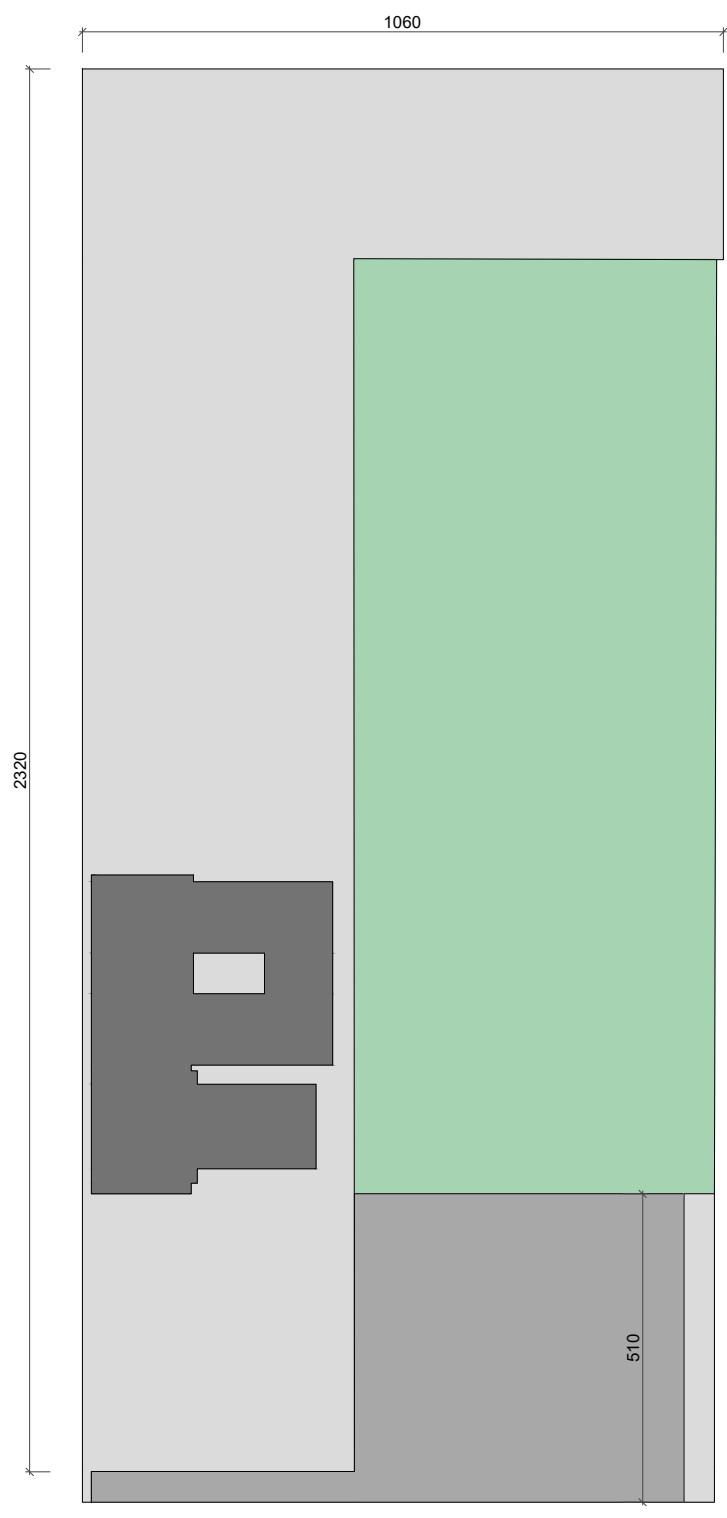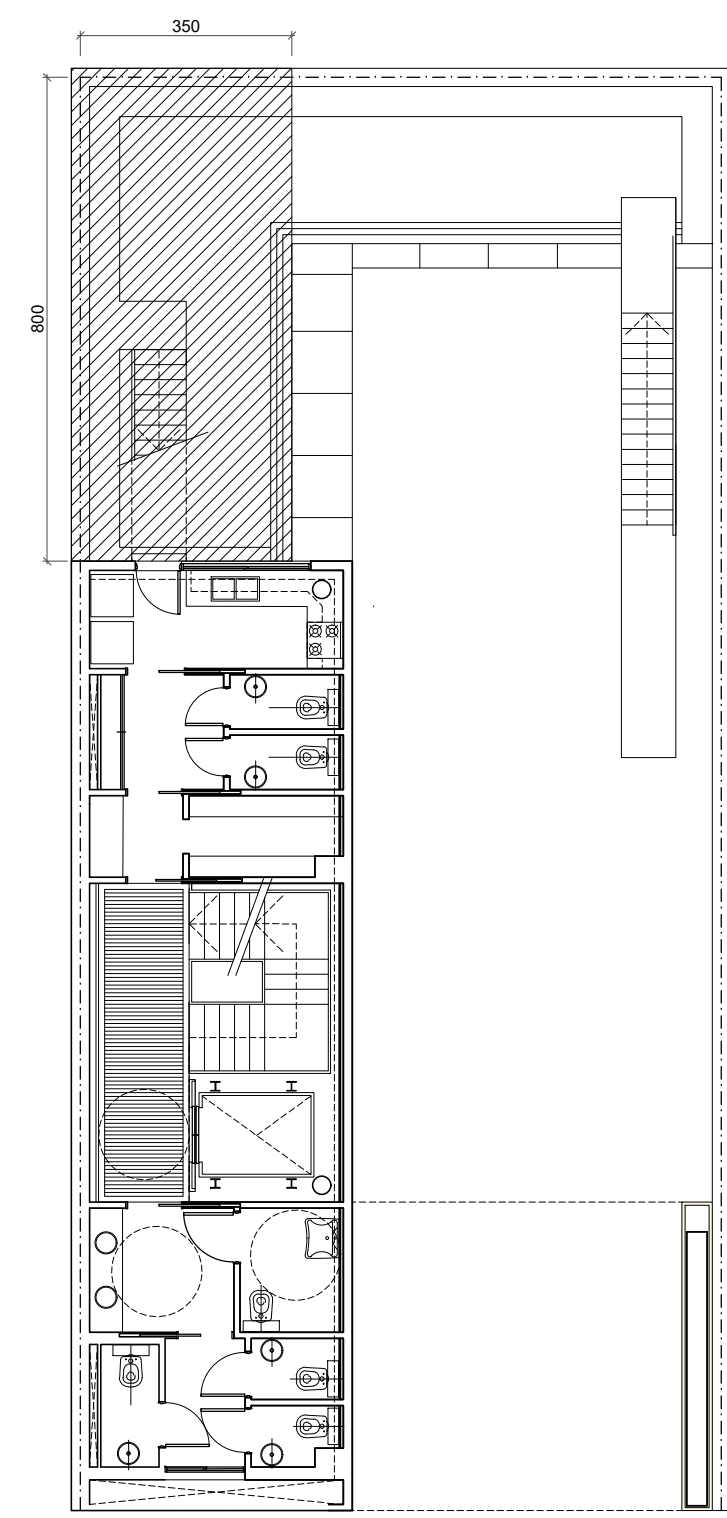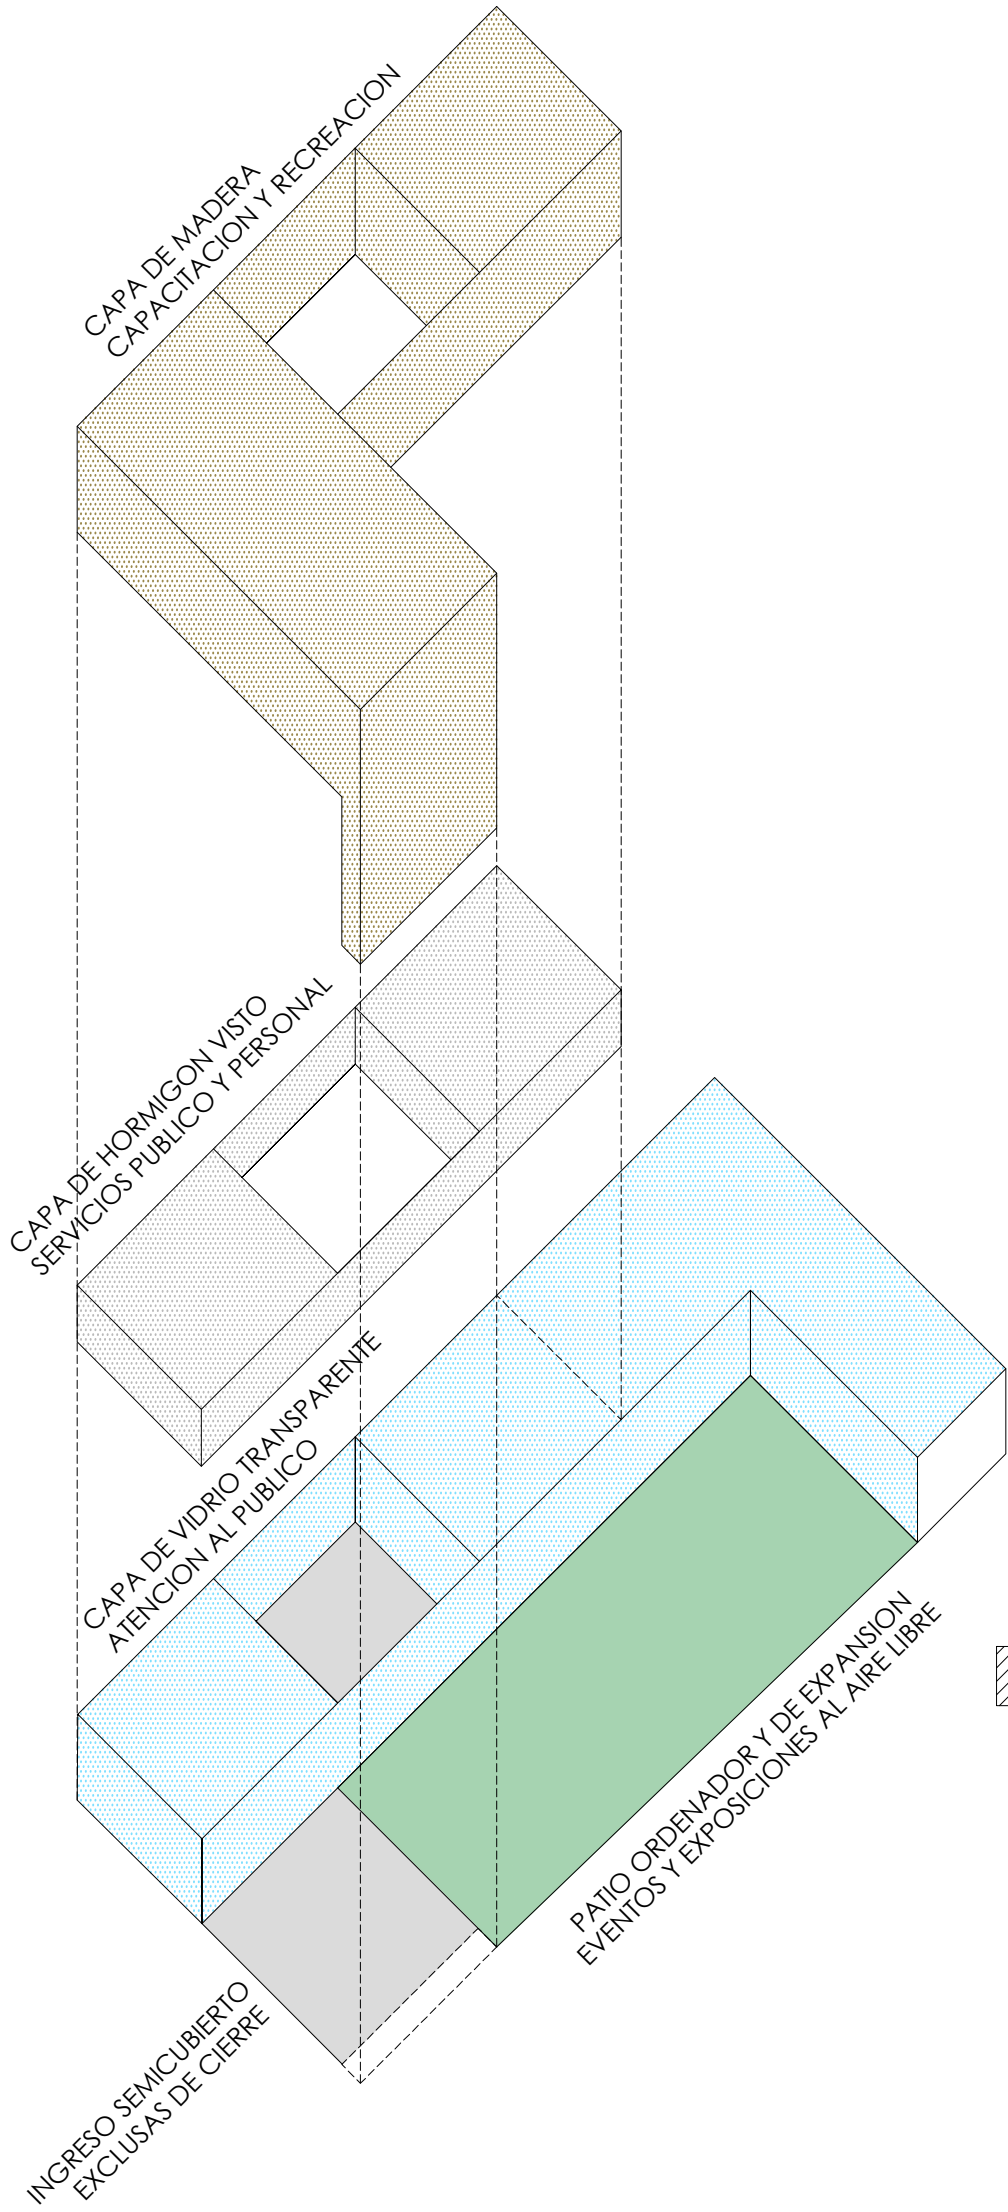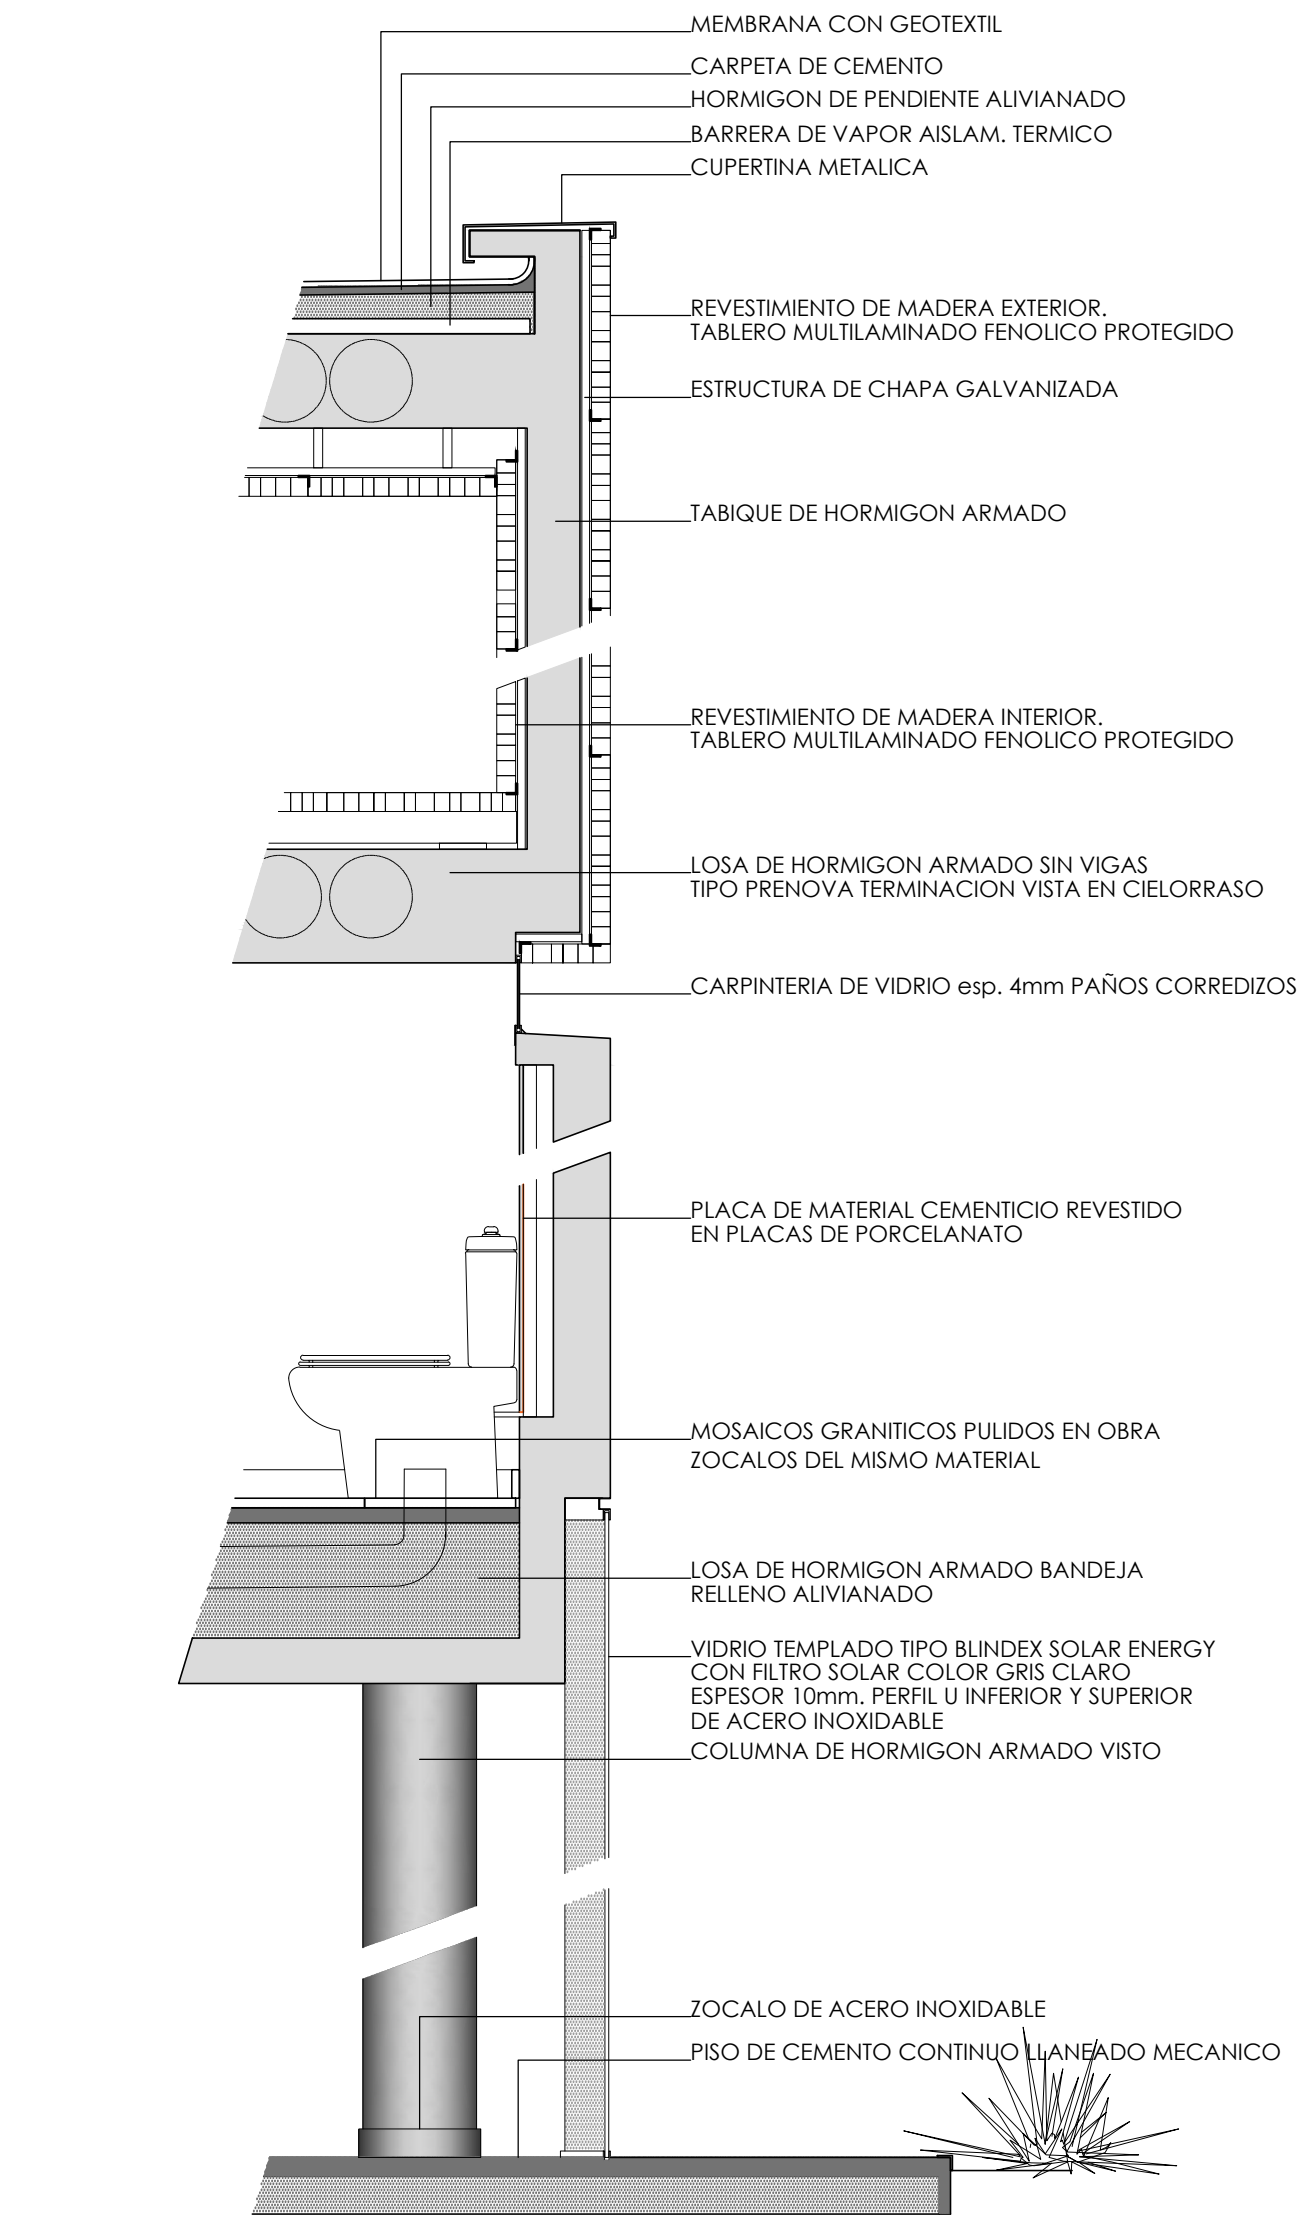

AMPLIACION PREVISTA: 63m²
DEBIDO A QUE LA SUPERFICIE MAXIMA PREVISTA NO PERMITIO LA INCLUSION DE UN AREA EXCLUSIVA DE RECREACION. SE DECIDIO COMPARTIR ESE ESPACIO CON EL S.U.M. Y PREVER UN AREA DE AMPLIACION SOBRE LA TERRAZA VERDE POSTERIOR EN EL PRIMER NIVEL Y EN DIRECTA RELACION CON LA COCINA Y SECTOR DE SERVICIOS Y APOYO DEL PERSONAL

SUPERFICIE PLANTA BAJA

CUBIERTO: 101.50m²
SEMICUBIERTO: 32.50m² (16.25m²)
CIRCULACIONES: 18.00m²
ABIERTA PATIO: 98.65m²

SUPERFICIE PRIMER NIVEL

CUBIERTO: 53.20m²
SEMICUBIERTO: 4.30m² (2.15m²)
CIRCULACIONES: 18.00m²
ABIERTA TERRAZA VERDE: 98.65m²


SUPERFICIE SEGUNDO NIVEL

CUBIERTO: 61.00m²
SEMICUBIERTO: 0.00m²
CIRCULACIONES Y TRAMO A TERRAZA: 18.00m²
ABIERTA TERRAZA PARRILLERO: 21.20m²


ESQUEMA ESTRUCTURAL

HORMIGON ARMADO Y LOSAS SIN VIGAS TECNICA "PRENOVA". FONDOS DE LOSA VISTO SOBRE P.B. Y PRIMEL NIVEL.

DETALLE 1. PIEL HACIA EL PATIO

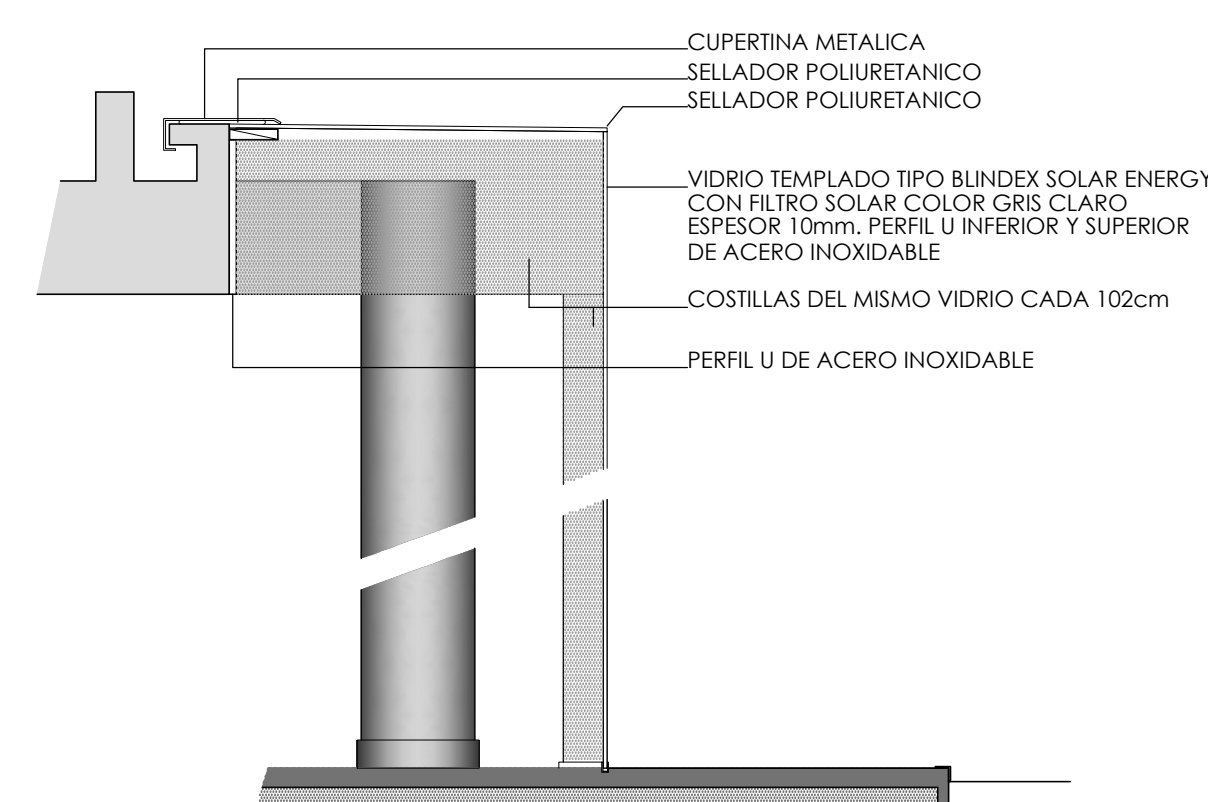


DETALLE 2. VIDRIO HORIZONTAL Y VETICAL HACIA EL PATIO

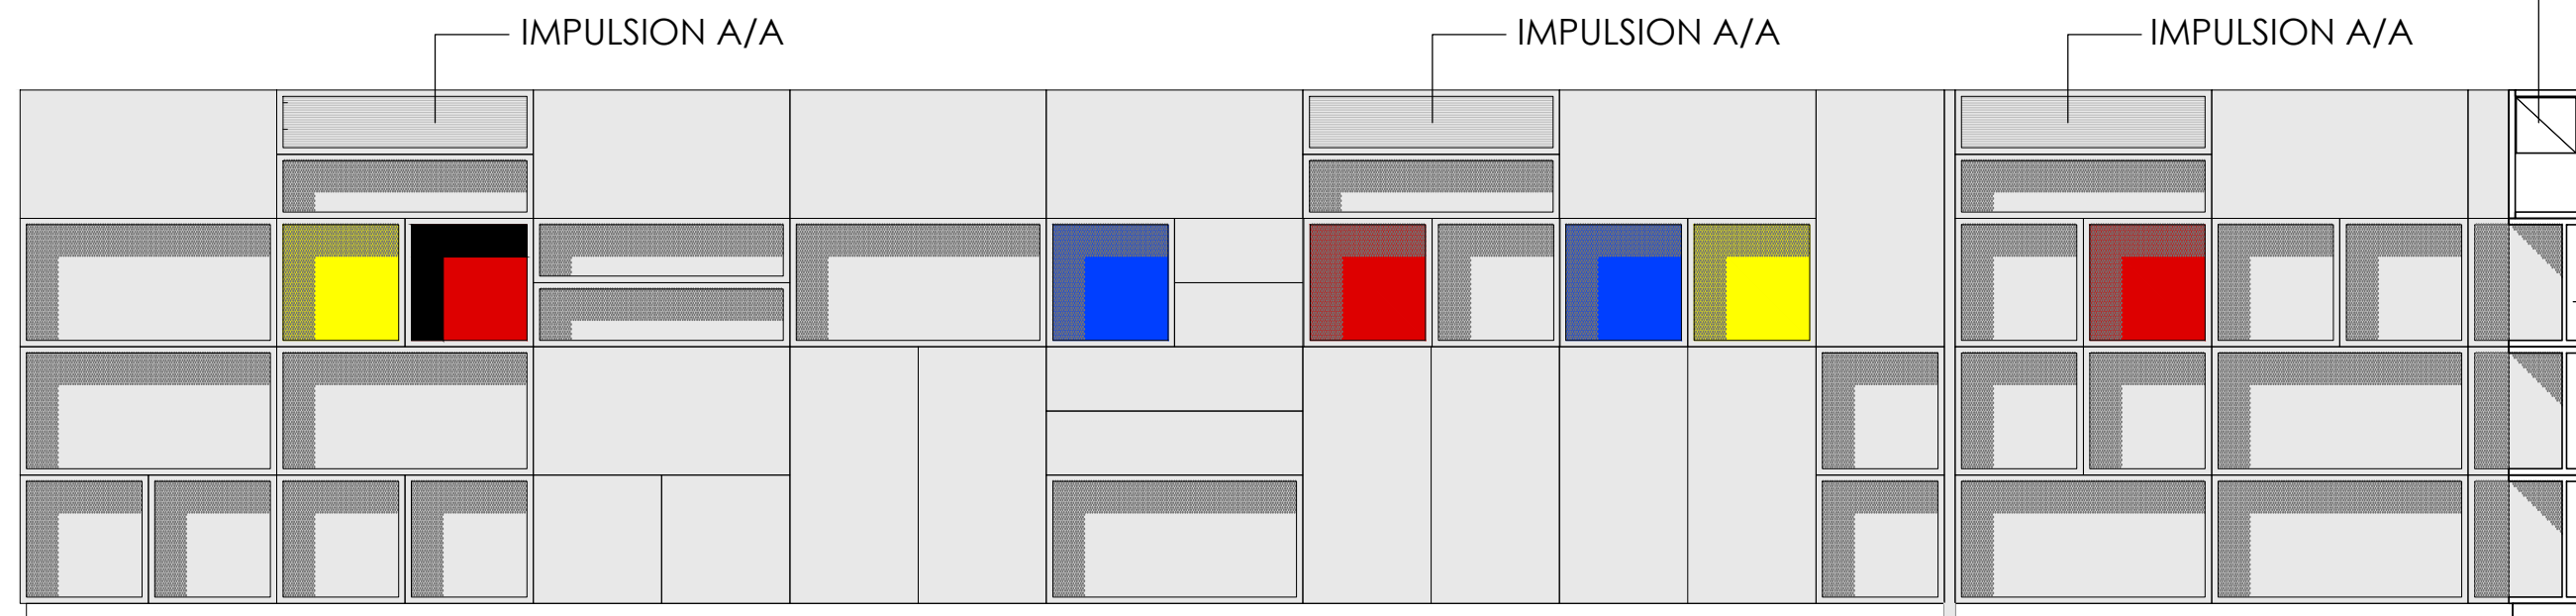

DETALLE MUEBLE DE APOYO. GUARDADO. ARCHIVO. IMPULSION AIRE ACONDICIONADO, ESPACIO TECNICO ELECTRICIDAD

CONDUCTO A/A
ESPACIO TECNICO ELECTRICIDAD

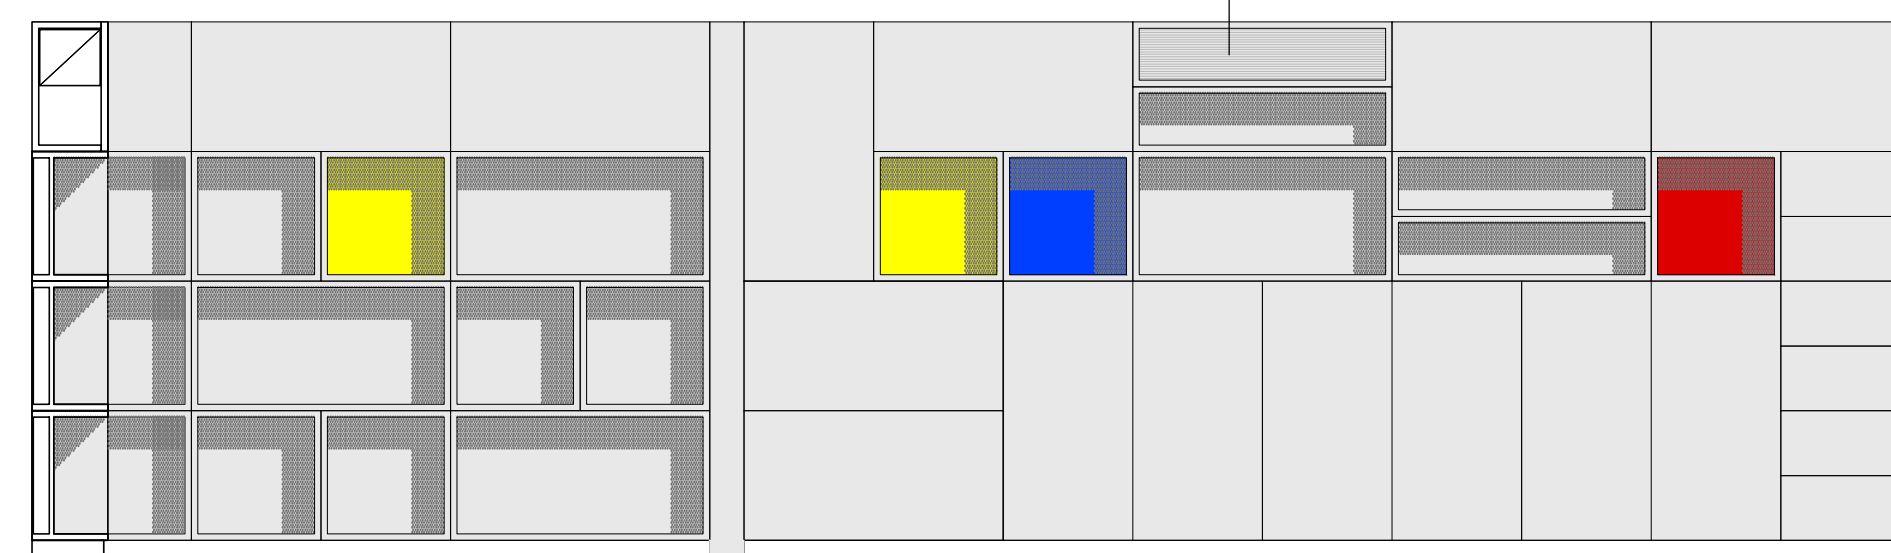

CONCURSO PROVINCIAL DE ANTEPROYECTOS
SEDE COLEGIO DE ARQUITECTOS PROVINCIA DE SANTA FE Y DISTRITO 4 - Casilda
CAPSF / Cad4

CORTES DE ARQUITECTURA
DETALLES CONSTRUCTIVOS
AXONOMETRICA
SUPERFICIES
ESTRUCTURA

ESCALA 1:50
1:20 1:125

2