MEMORIAL AL GENERAL MANUEL BELGRANO

Nos encontramos con el desafío de intervenir en un espacio recreativo muy especial de nuestra ciudad, el cual en los últimos años ah recibido obras de infraestructuras que eleva la calidad de sus espacios.
Unas de las virtudes que se relevó en el lugar fueron las cantidades de arboles y elementos verticales existente su entorno.
Y también rescatamos como nuevo valor, las cantidades de nuevos recorridos, veredas para peatones, para bicicletas, y múltiples nuevas imágenes que se generan de los mismos lugares que caminamos desde chicos los venadenses.
Entonces teniendo en cuenta estos dos puntos los unimos en una simple superposición de 27 elementos verticales (simbolizando una fecha histórica 27 de febrero) con la posibilidad de ver distintas imágenes según el punto de vista del peatón, a medidas que se acerca se va dando generando las lecturas de distintas frases, hasta llegar al punto central de la explanada donde se verá nítidamente la imagen del rostro de Manuel Belgrano.
Proponemos utilizando la explanada recientemente proyectada como ampliación del proyecto, tanto para el uso de actos formales como para actividades informales.

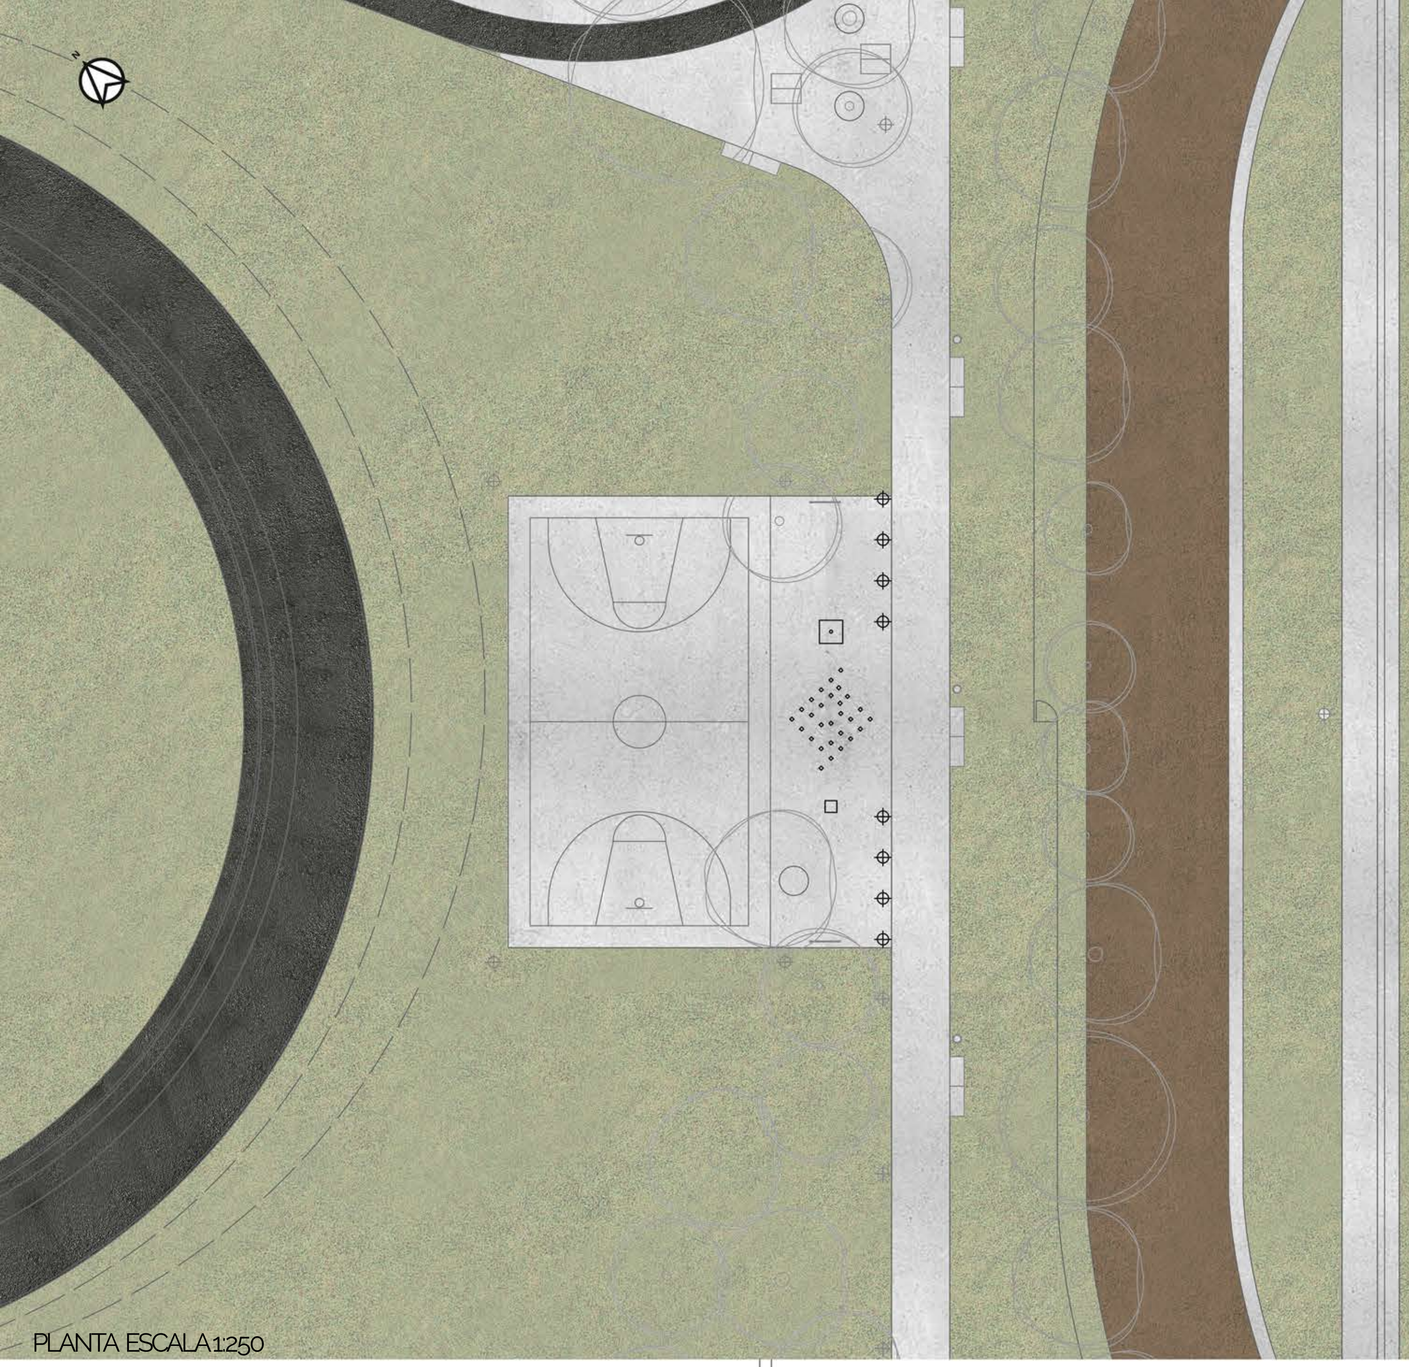

PLANTA ESCALA 1:250

VISTA NO ESCALA 1:1500

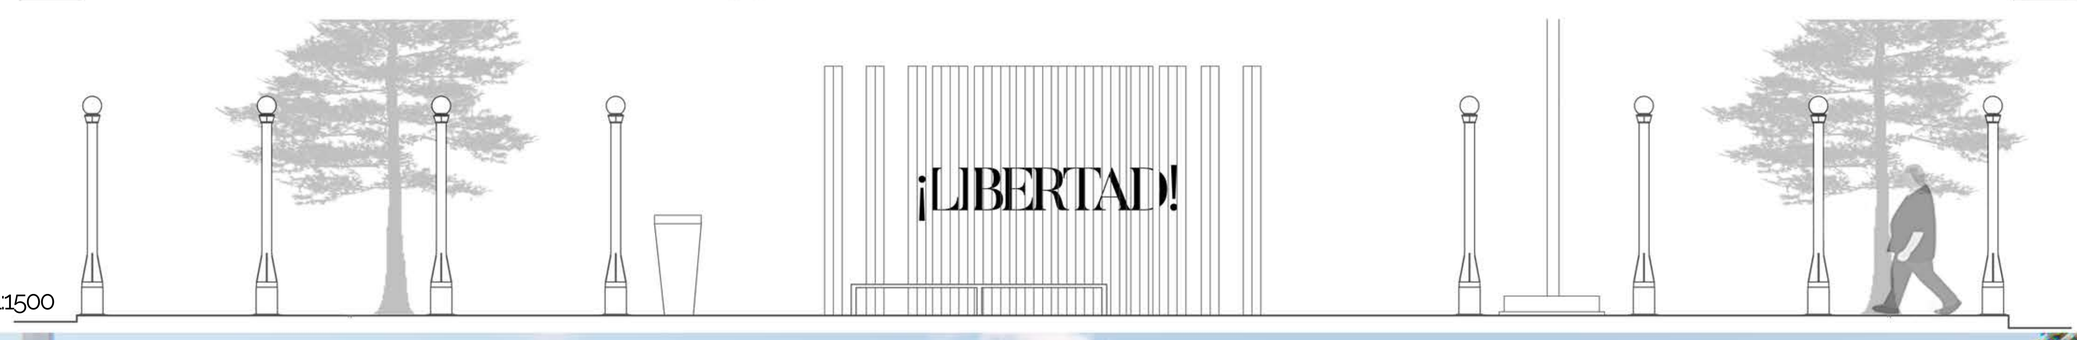

VISTA SE ESCALA 1:1500

CONCURSO DISTRITAL PARA EL
MEMORIAL A GRAL. MANUEL BELGRANO
DEL COLEGIO DE ARQUITECTOS DE LA PROVINCIA DE SANTA