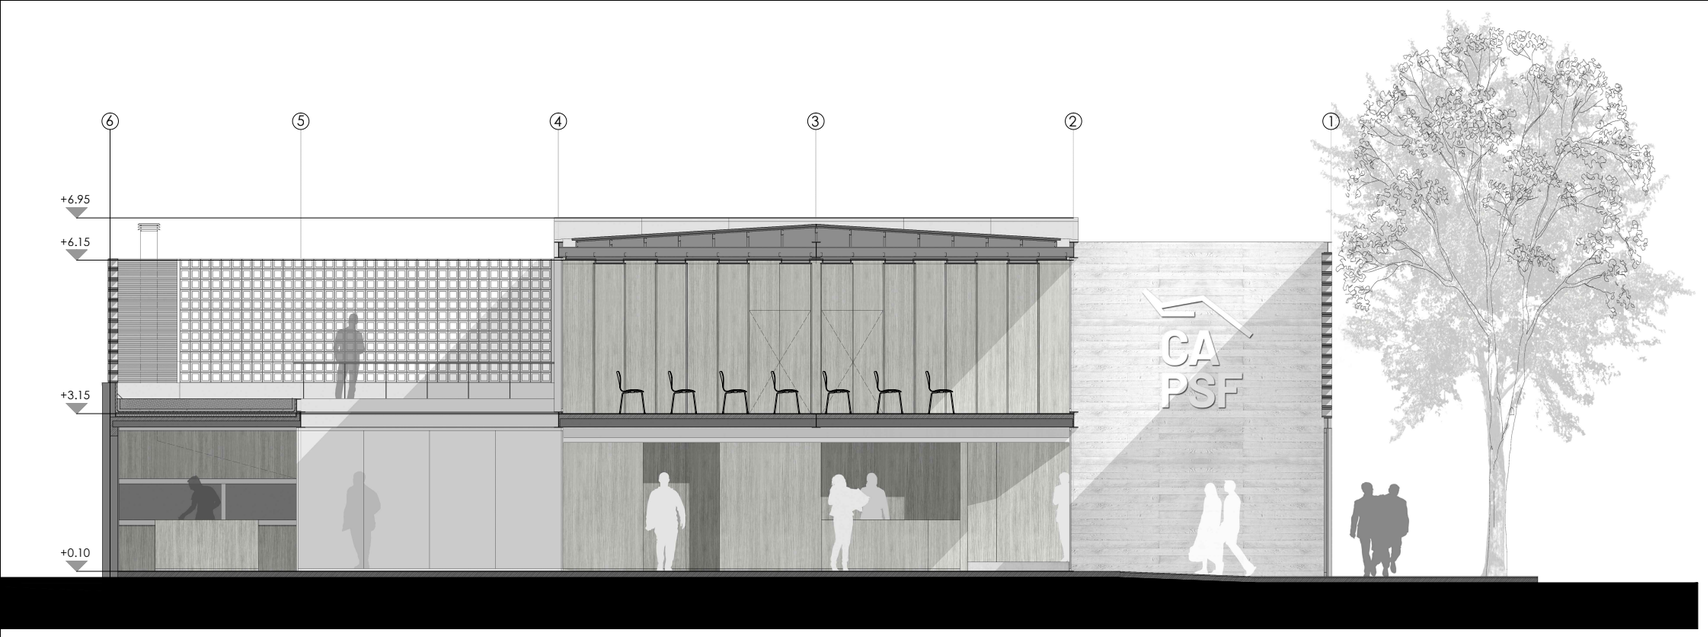

SECCION AA - 1:50

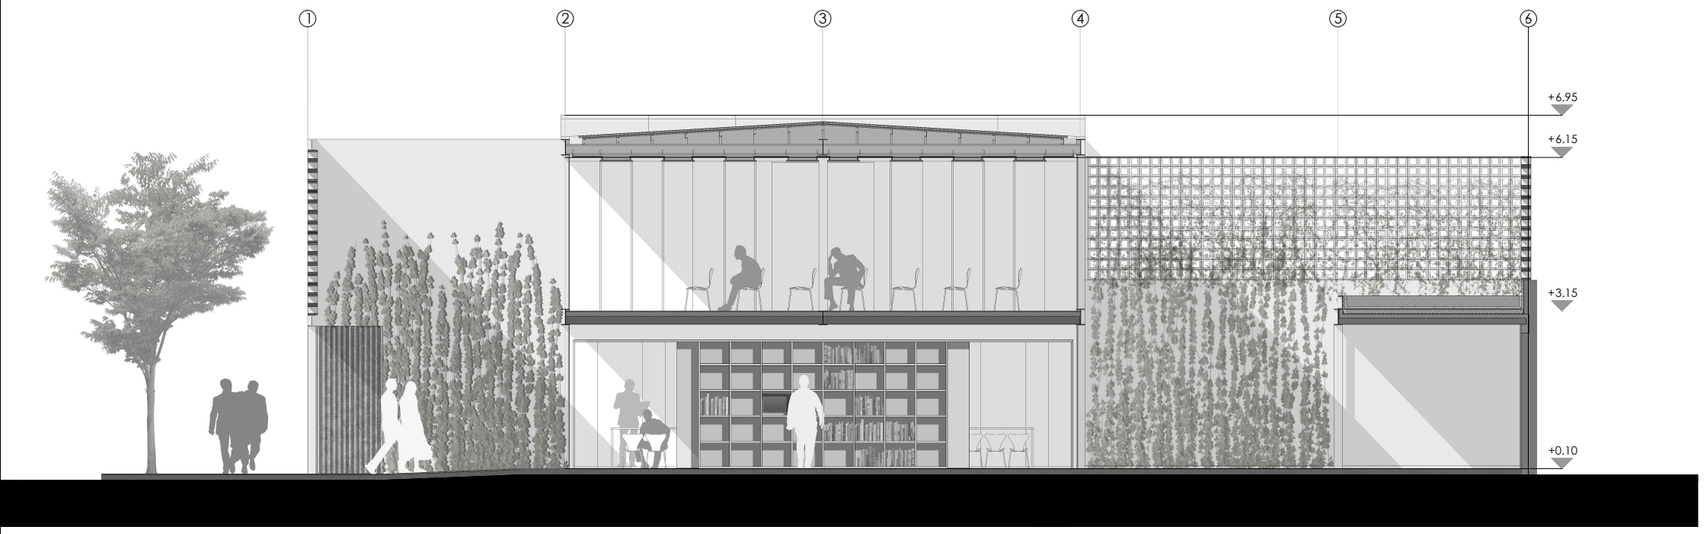

SECCION BB - 1:50

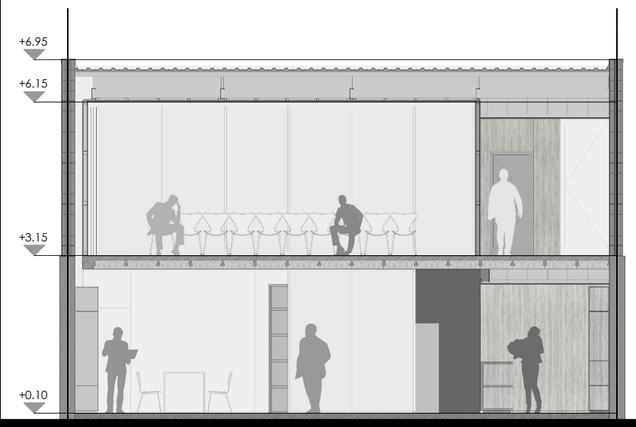

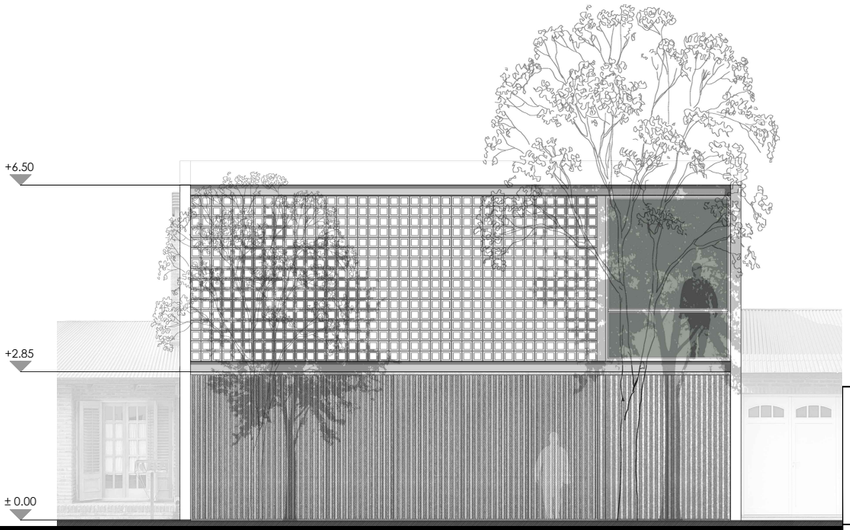

CONCURSO PROVINCIAL DE ANTEPROYECTOS
SEDE COLEGIO DE ARQUITECTOS PROVINCIA DE SANTA FE Y DISTRITO 4 - Casilda

CAPSF / CAd4

	SECCION A - A | SECCION B - B SECCION C - C | SECCION D - D VISTA FRONTAL	1:50 **LAM: 3/4**