



PLANTA 2º PISO ESC. 1:50

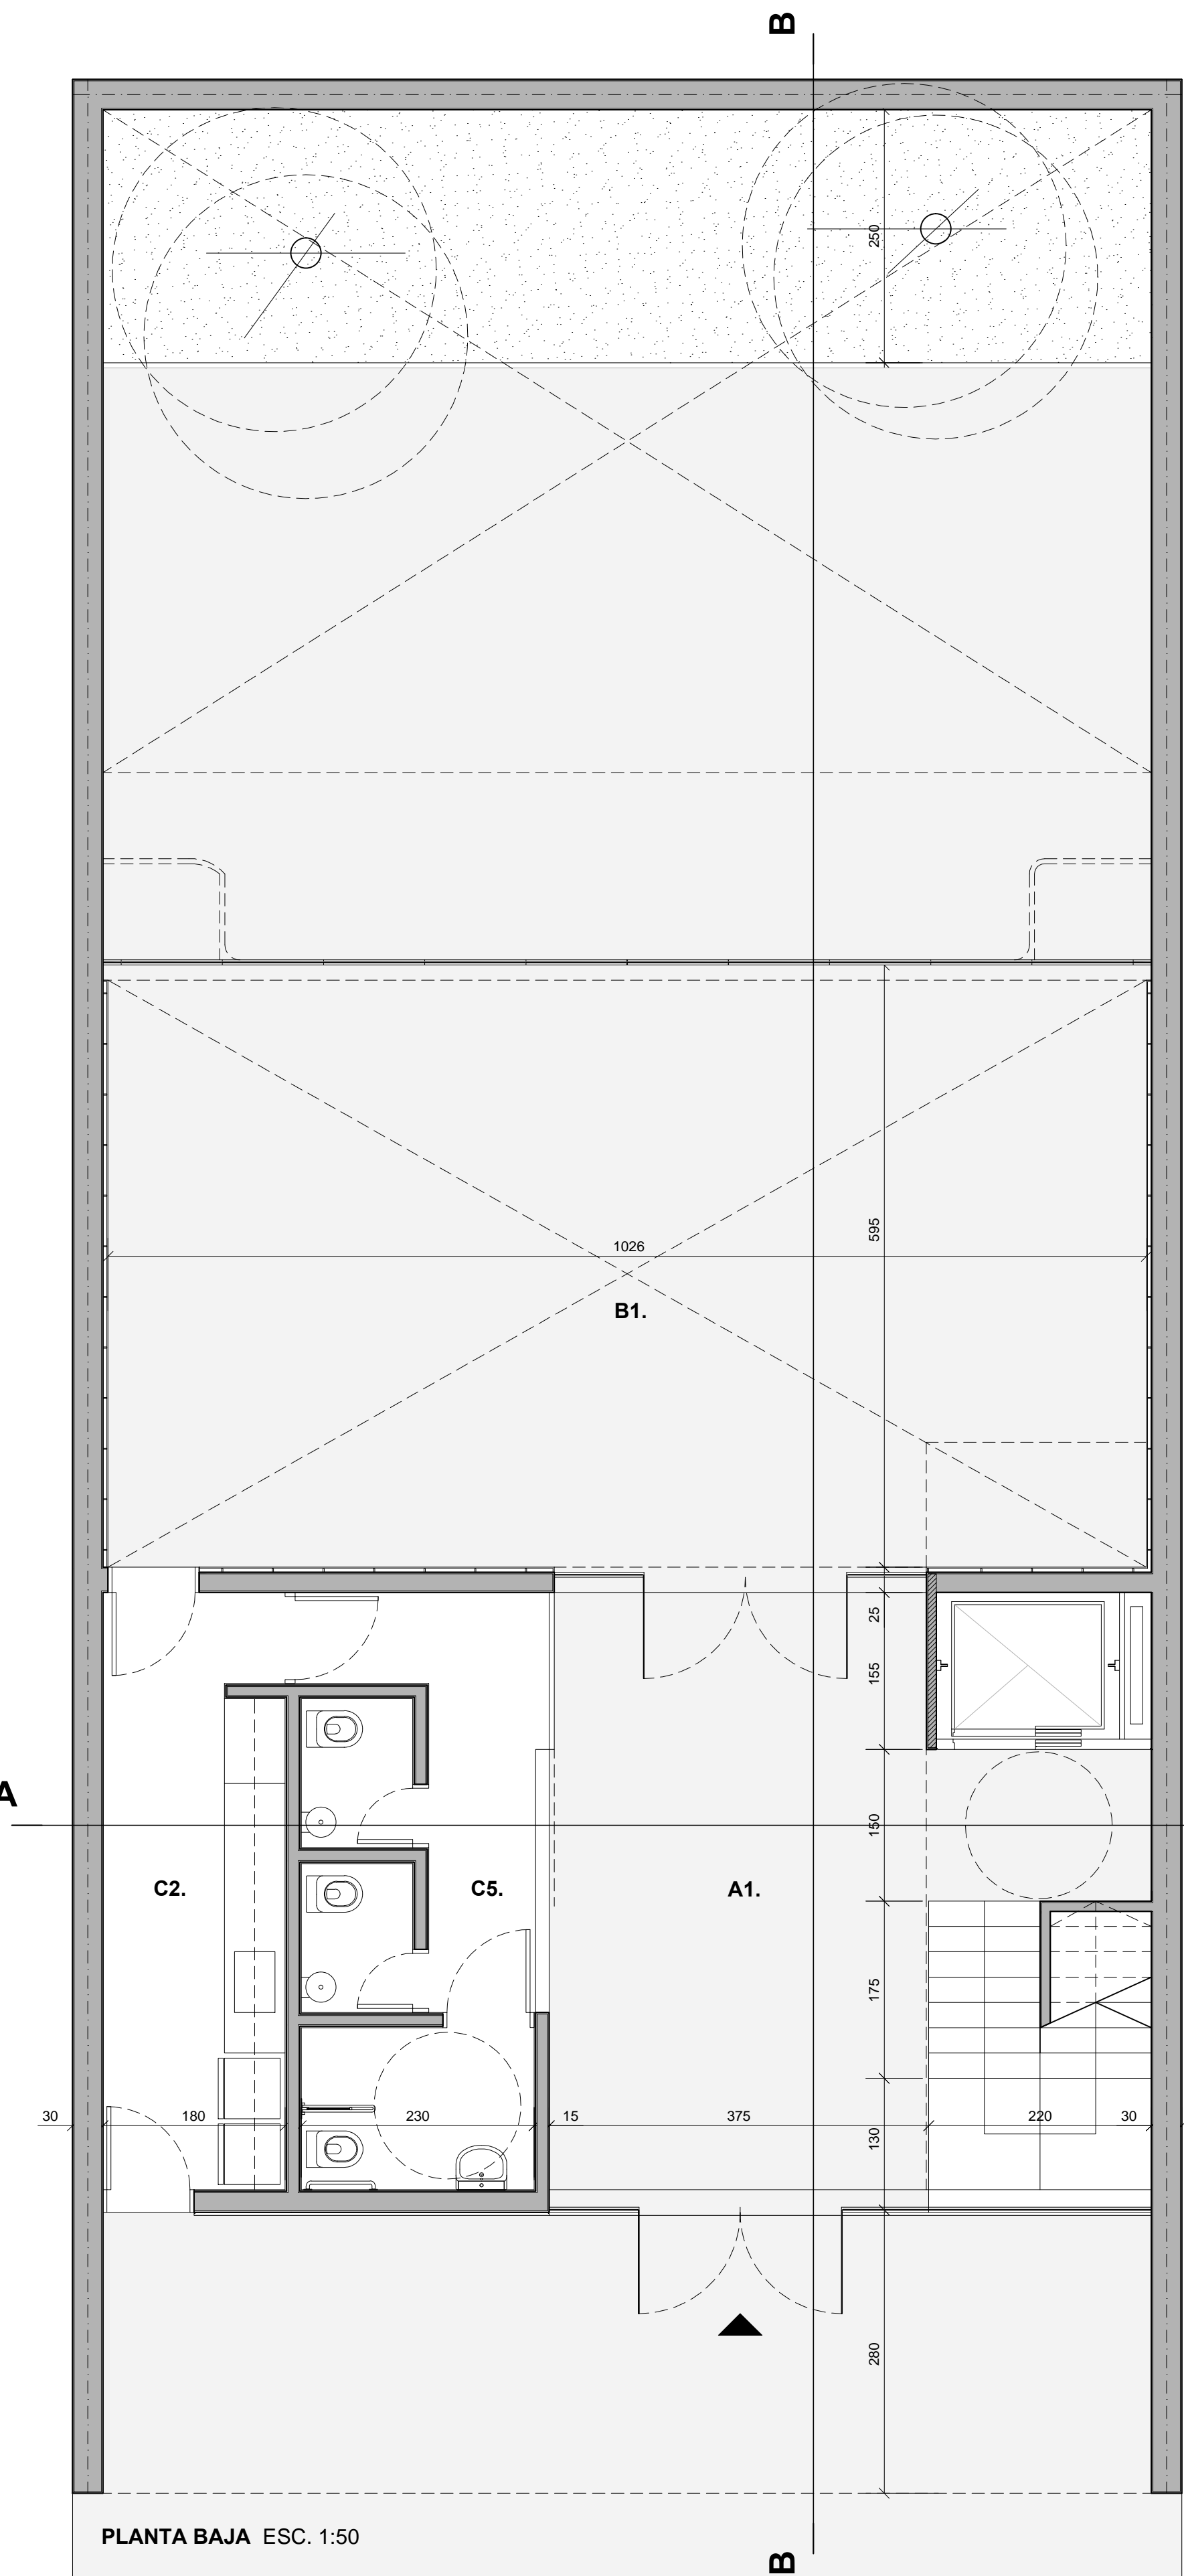

PLANTA BAJA ESC. 1:50

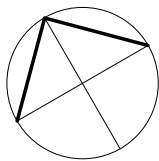


CAD4. / NOMENCLATURA.

A. AREA TECNICA/ADMINISTRATIVA.
A1. HALL DE INGRESO.
A2. RECEPCION Y SALA DE ESPERA.
A3. OFICINA AREA TECNICA/ADMINISTRATIVA.
A4. SALA DE REUNIONES Y DIRECTORIO.

B. AREA INSTITUCIONAL/COMUNITARIA.
B1. SALA DE USOS MULTIPLES.

C. AMBIENTES Y SERVICIOS COMPLEMENTARIOS
C1. ESPACIOS TECNICOS.
C2. COCINA Y KITCHENETTE.
C3. ESPACIO SOCIAL RECREATIVO.
C4. PATIO/TERRAZA.
C5. SERVICIOS SANITARIOS.

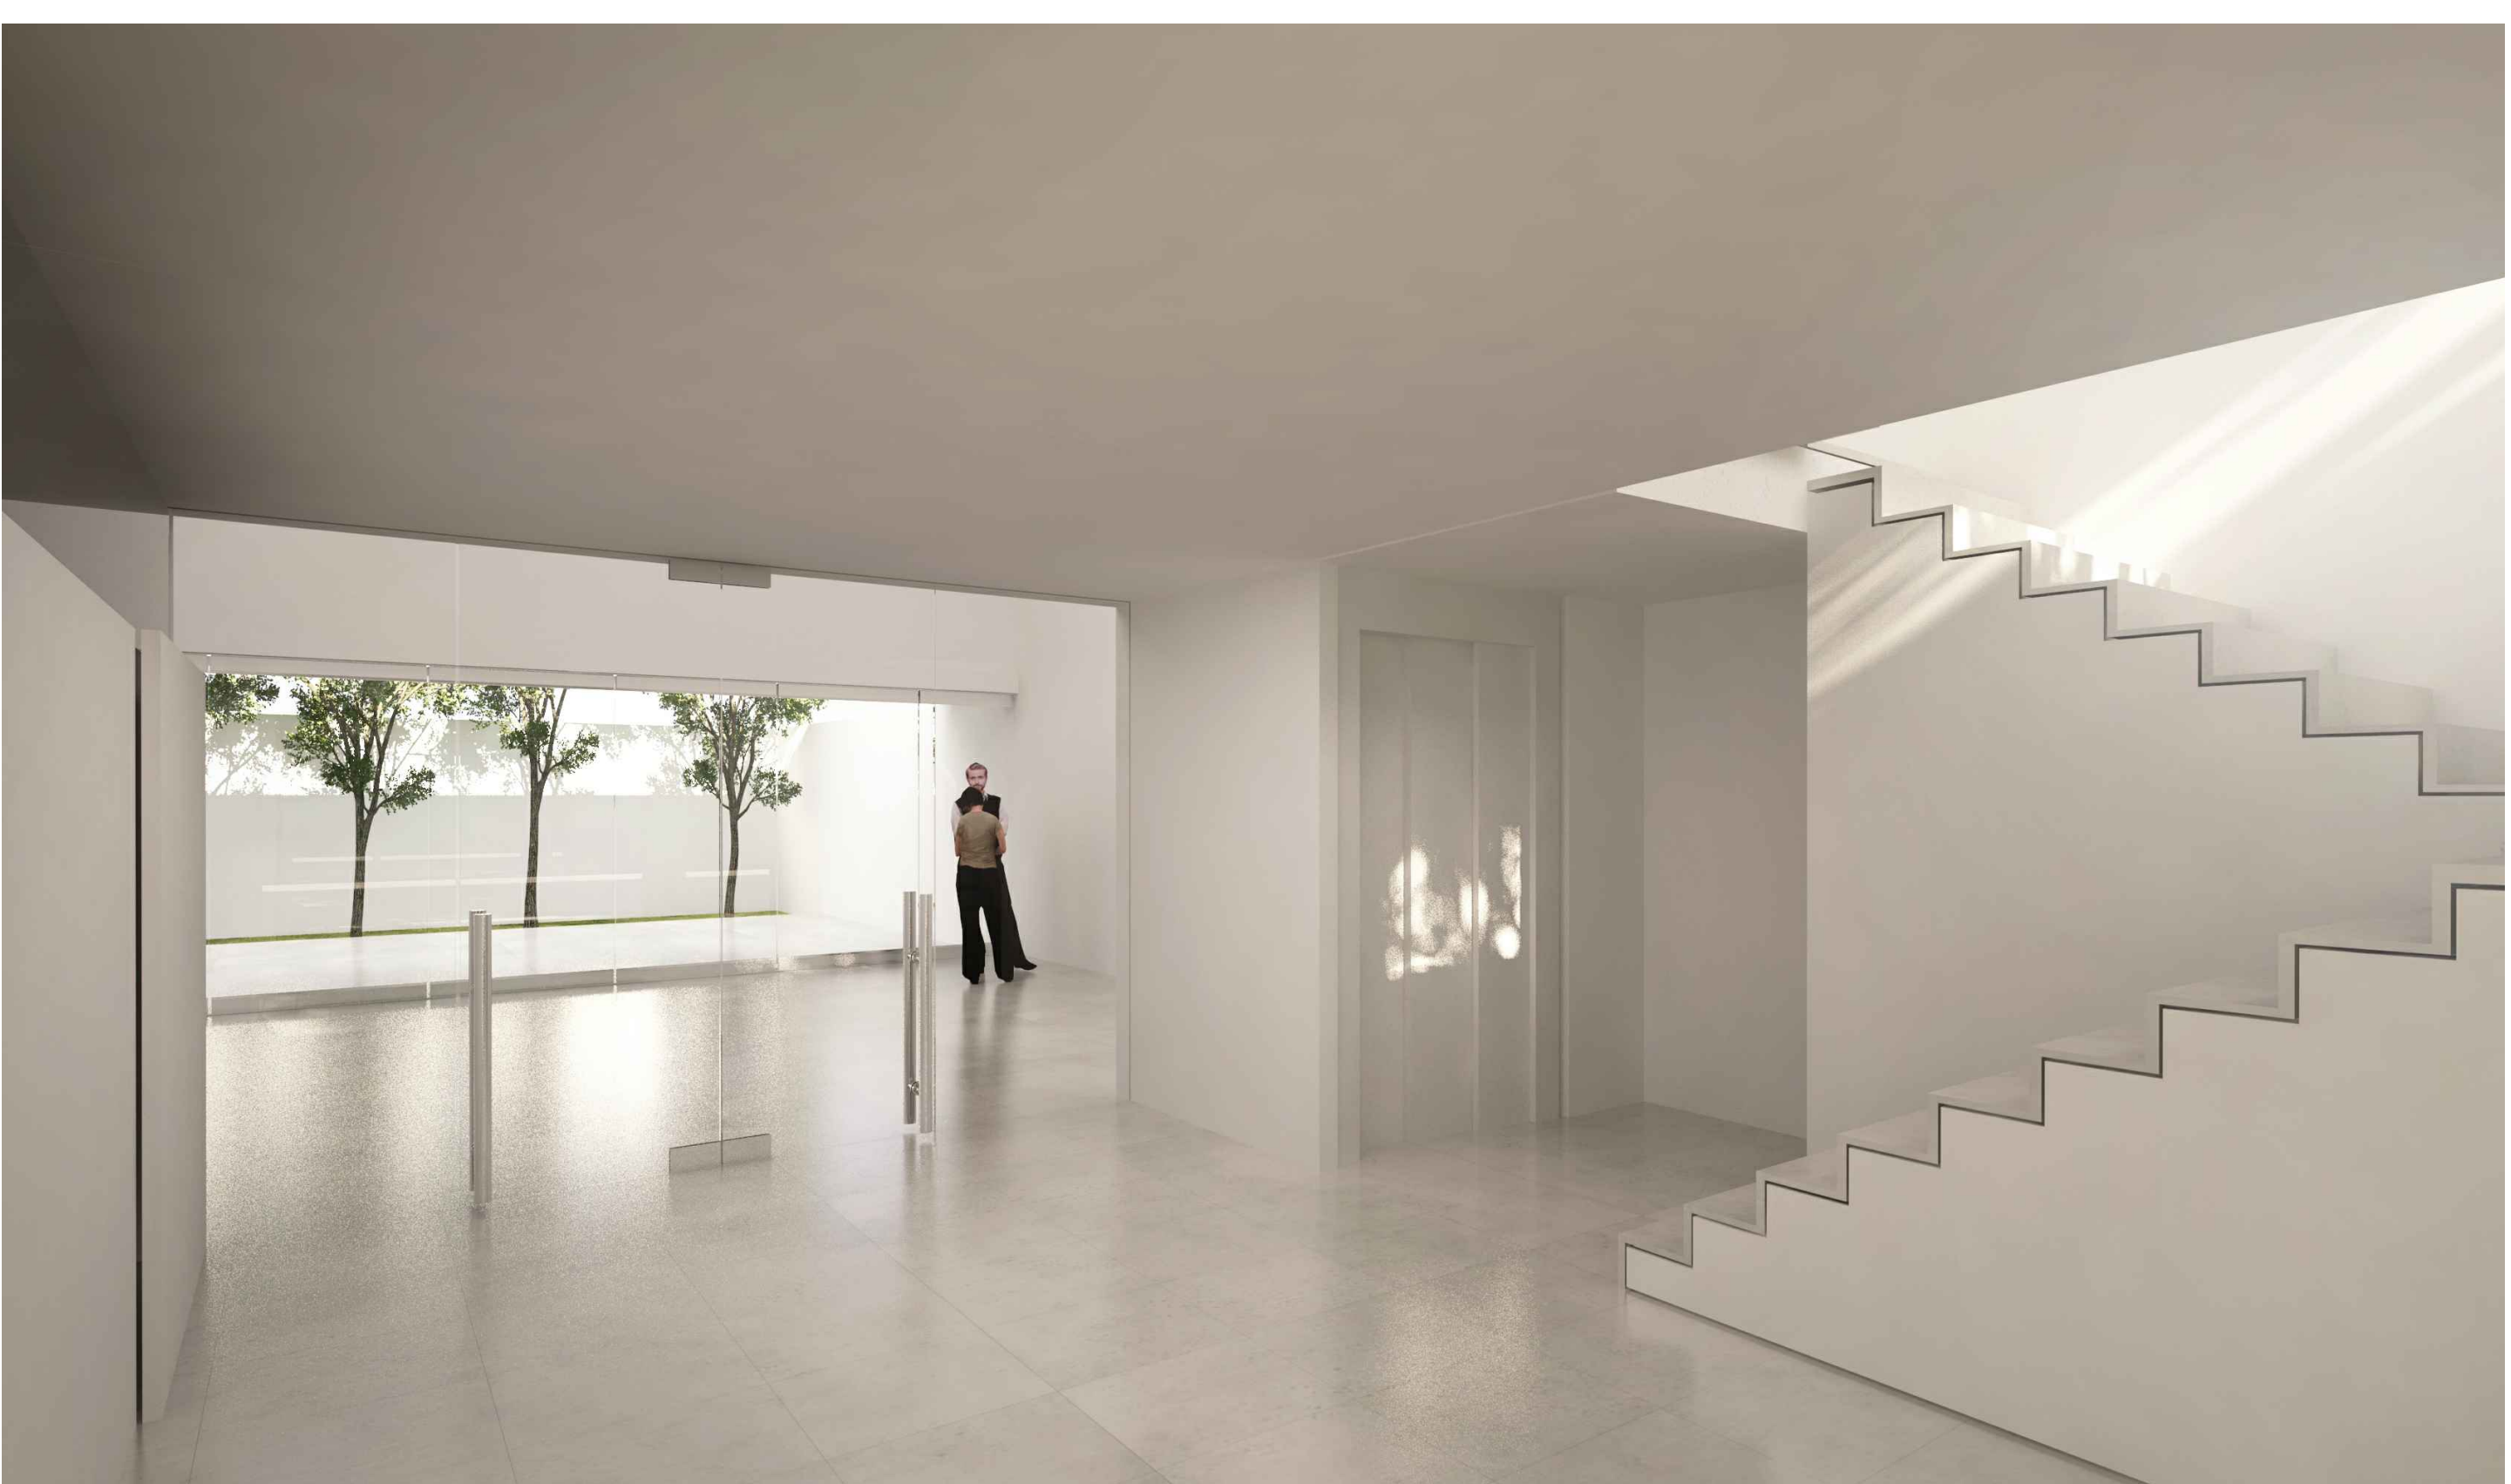

CONCURSO PROVINCIAL DE ANTEPROYECTOS
SEDE COLEGIO DE ARQUITECTOS PROVINCIA DE SANTA FE Y
DISTRITO 4 - Casilda

CAPSF/Cad4

PLANTA TECHO/PLANTA BAJA

ESC.:1:50

LAMINA 1