


CORTE B-B ESC. 1:50

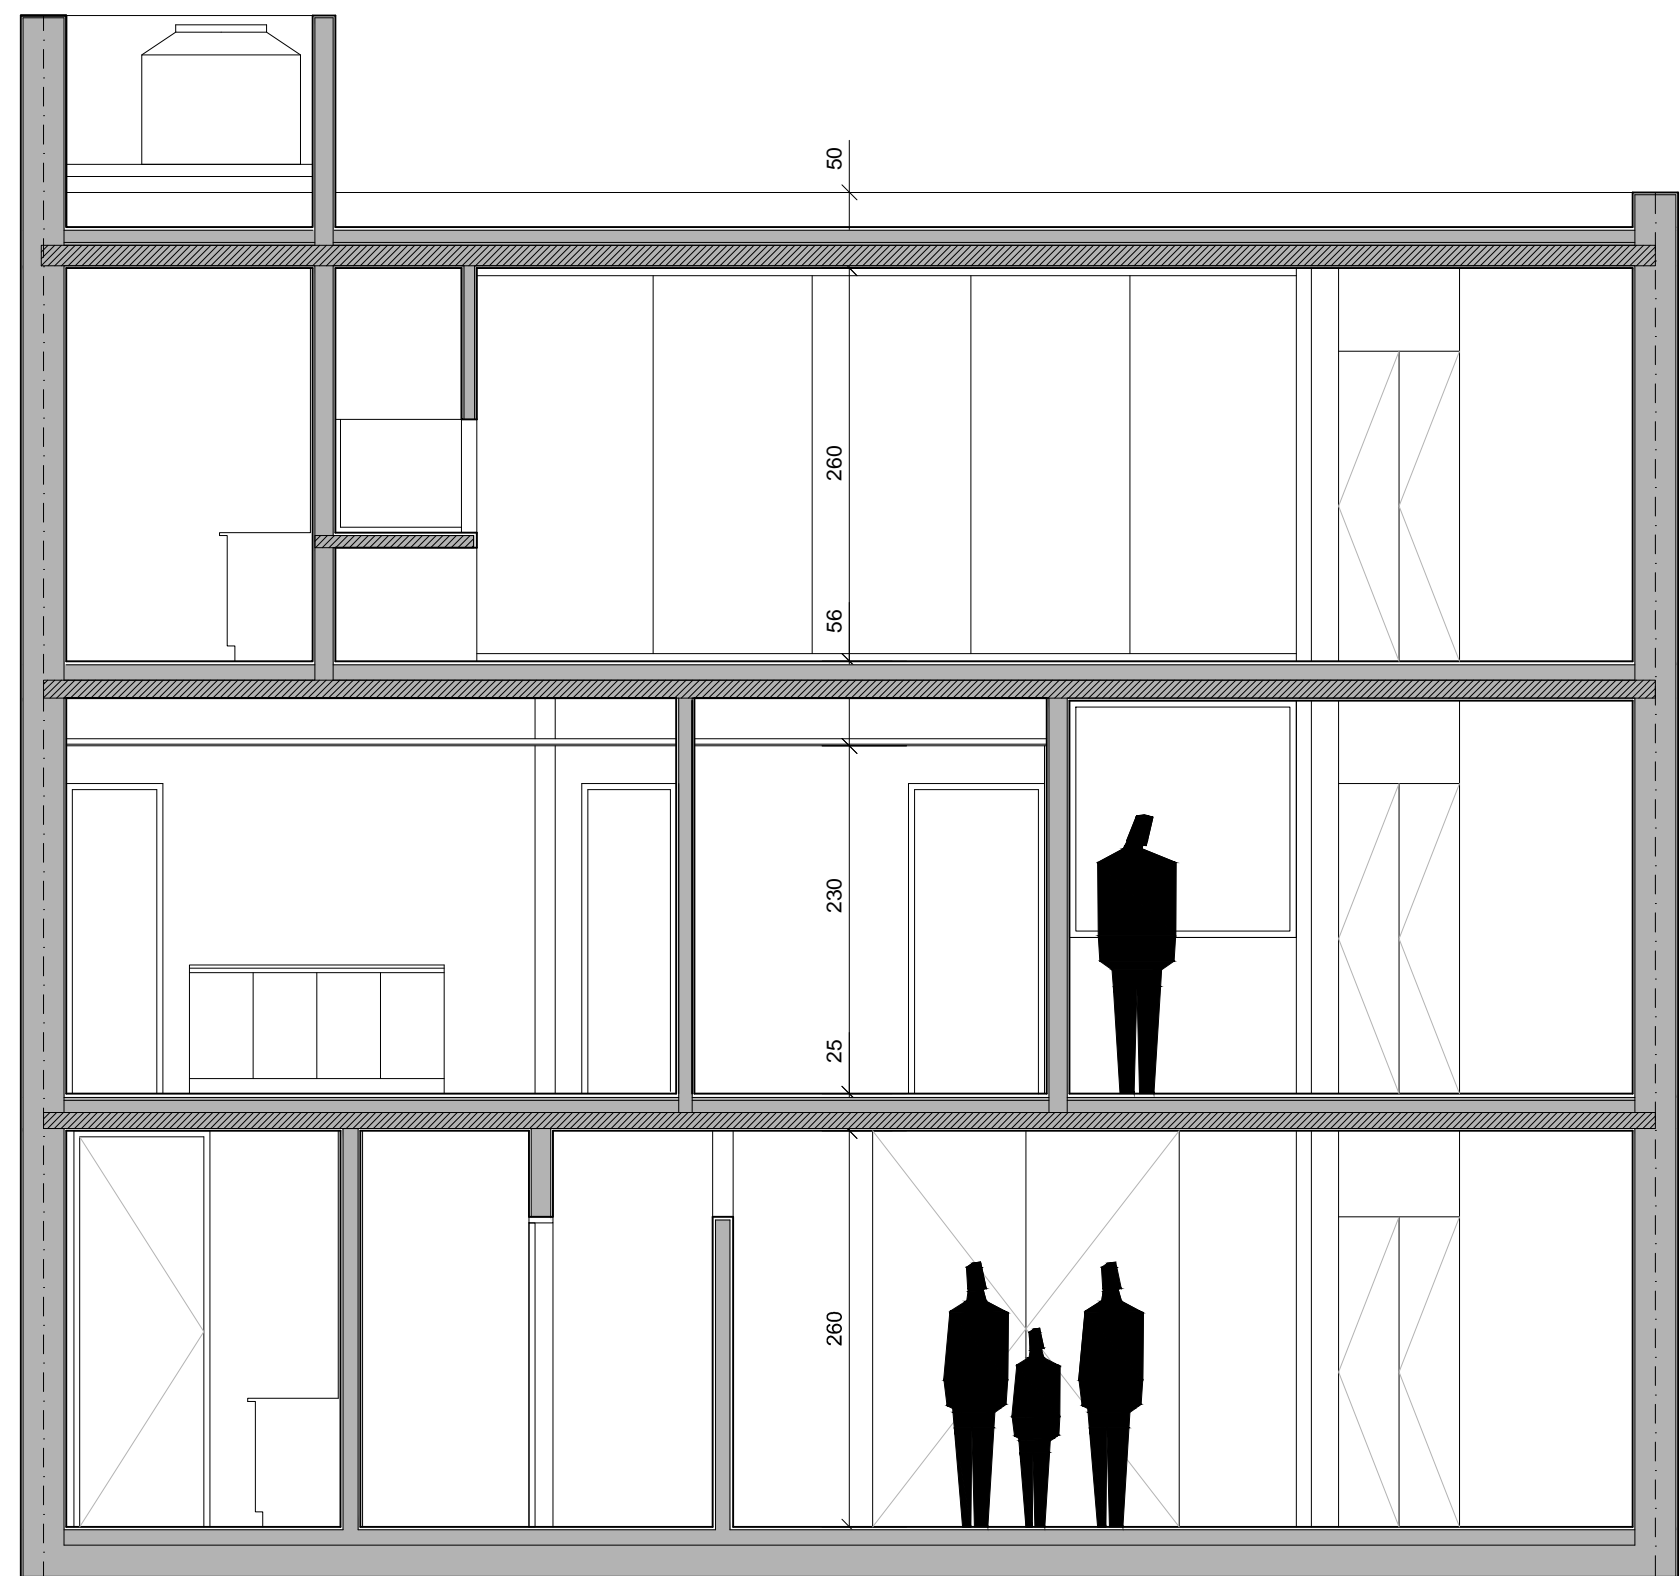

CORTE A-A ESC. 1:50



VISTA CONTRAFRENTE ESC. 1:50



CONCURSO PROVINCIAL DE ANTEPROYECTOS
SEDE COLEGIO DE ARQUITECTOS PROVINCIA DE SANTA FE Y
DISTRITO 4 - Casilda

CAPSF/CAd4

CORTE A-A/CORTE B-B/
VISTA CONTRA FRENTE

ESC.:1:50
LAMINA 2