
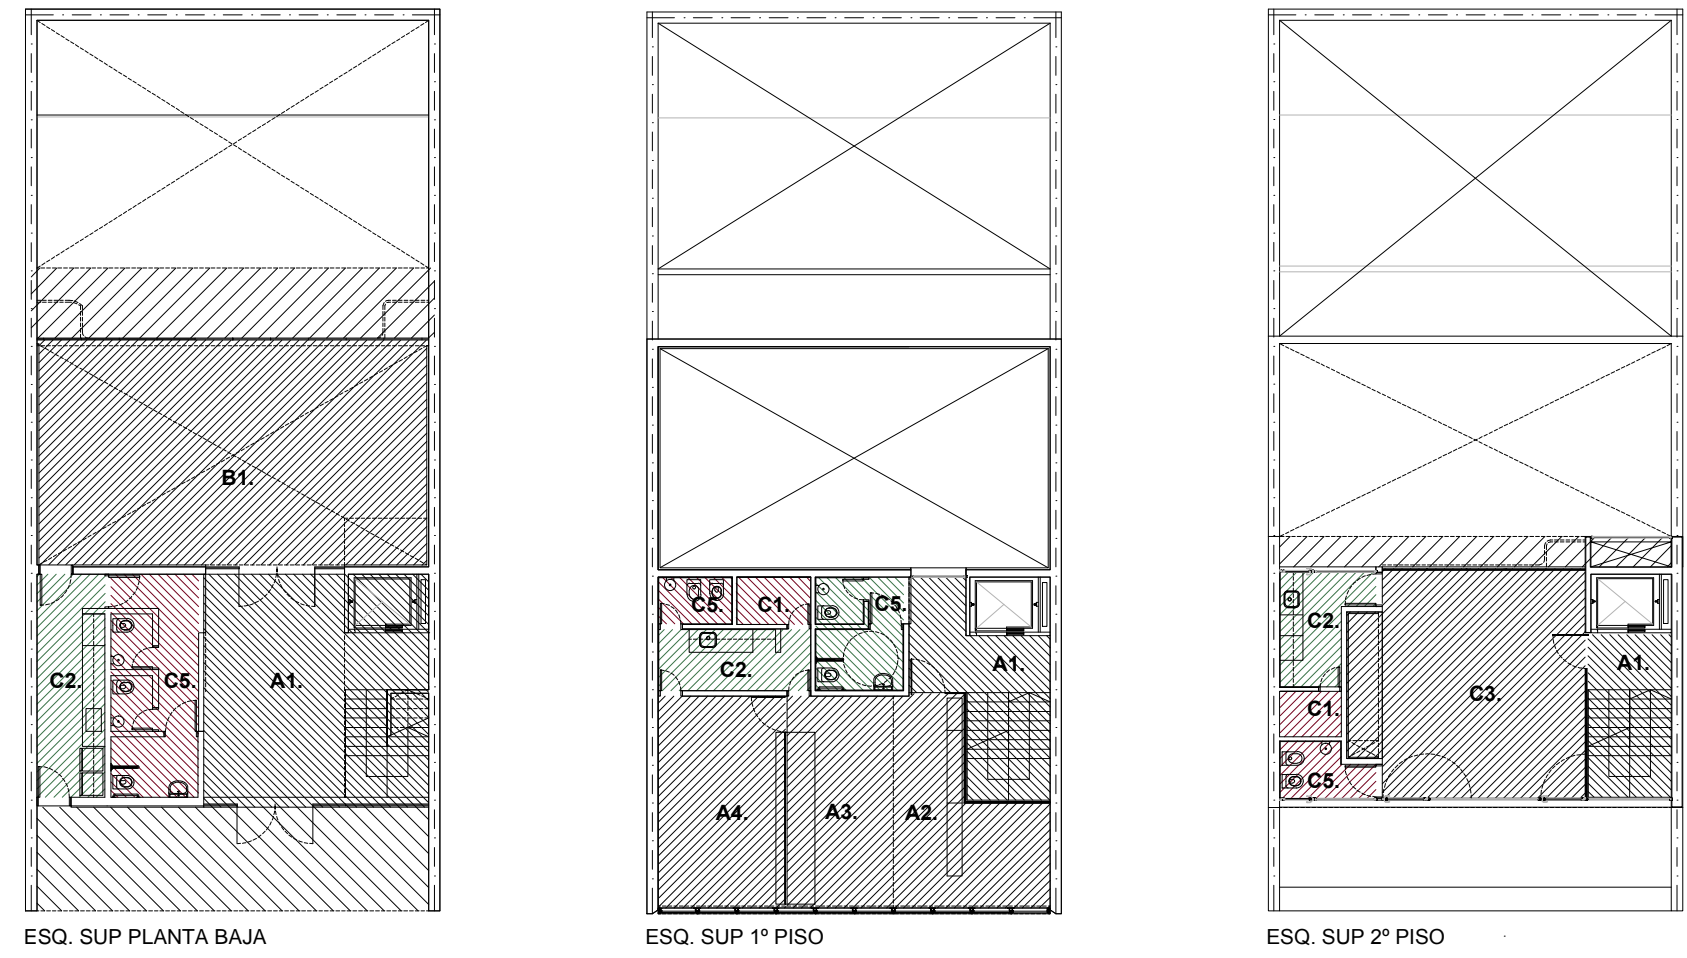


CAD4. / NOMENCLATURA.

- A. AREA TECNICA/ADMINISTRATIVA.**
A1. HALL DE INGRESO.
A2. RECEPCION Y SALA DE ESPERA.
A3. OFICINA AREA TECNICA/ADMINISTRATIVA.
A4. SALA DE REUNIONES Y DIRECTORIO.
- B. AREA INSTITUCIONAL/COMUNITARIA.**
B1. SALA DE USOS MULTIPLES.
- C. AMBIENTES Y SERVICIOS COMPLEMENTARIOS**
C1. ESPACIOS TECNICOS.
C2. COCINA Y KITCHENETTE.
C3. ESPACIO SOCIAL RECREATIVO.
C4. PATIO/TERRAZA.
C5. SERVICIOS SANITARIOS.

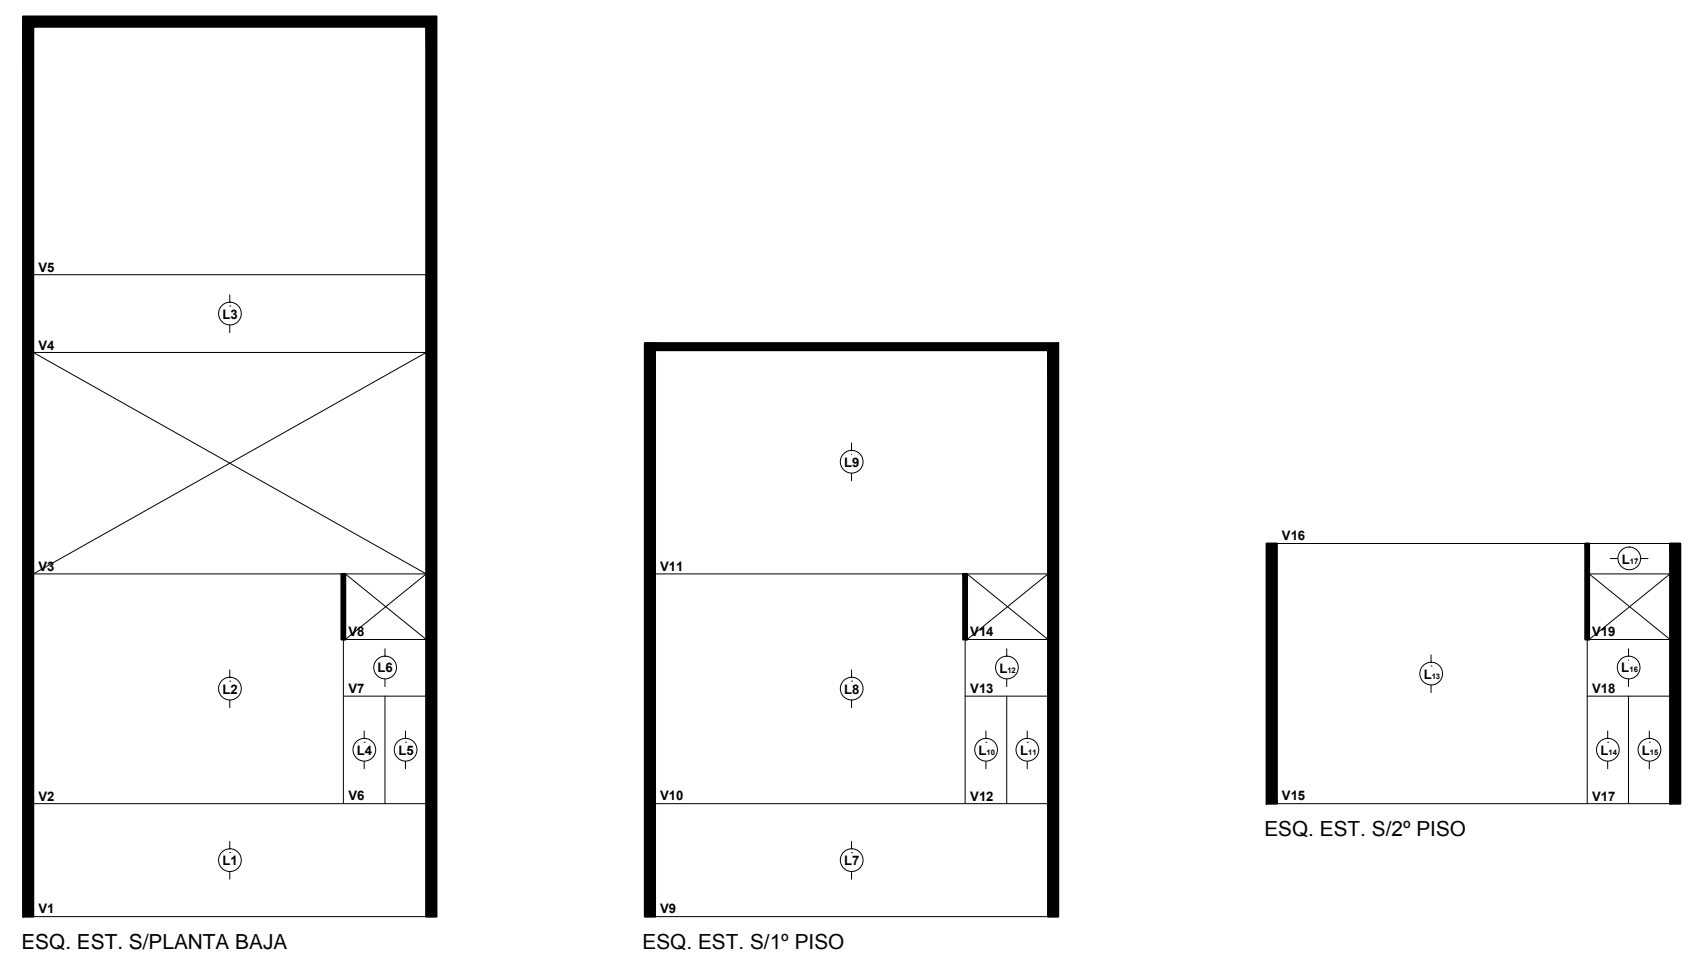

PLANILLA SUPERFICIES.

- A. AREA TECNICA/ADMINISTRATIVA.**
A1. 74 m2.
A2. 17.
A3. 16.
A4. 19.
- B. AREA INSTITUCIONAL/COMUNITARIA.**
B1. 70 m2.
- C. AMBIENTES Y SERV. COMPLEMENT.**
C1. 4 m2.
C2. 23 m2.
C3. 70 m2.
C4.
C5. 26 m2.

CONCURSO PROVINCIAL DE ANTEPROYECTOS
SEDE COLEGIO DE ARQUITECTOS PROVINCIA DE SANTA FE Y
DISTRITO 4 - Casilda

CAPSF/Cad4

PLANTAS 1ºy2ºPISO / ESQUEMAS

ESC.:1:50
LAMINA 3