




PLANTA AZOTEA
ESC. 1:50

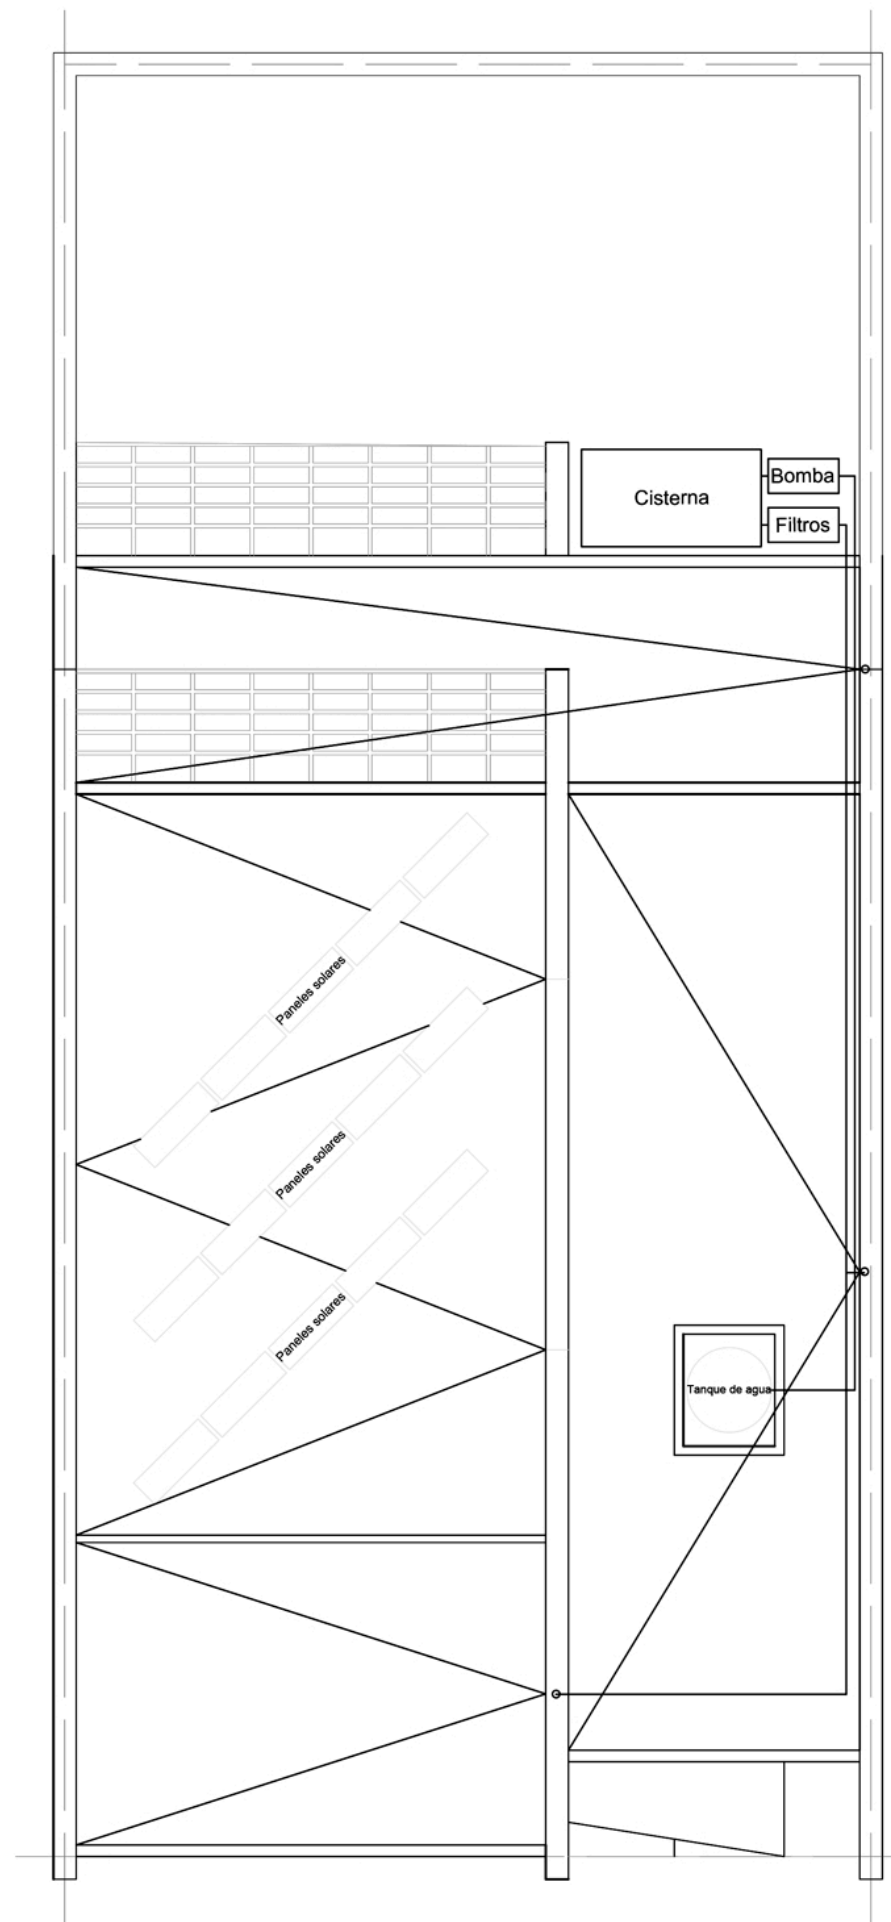


PLANTA AZOTEA
ESC. 1:100

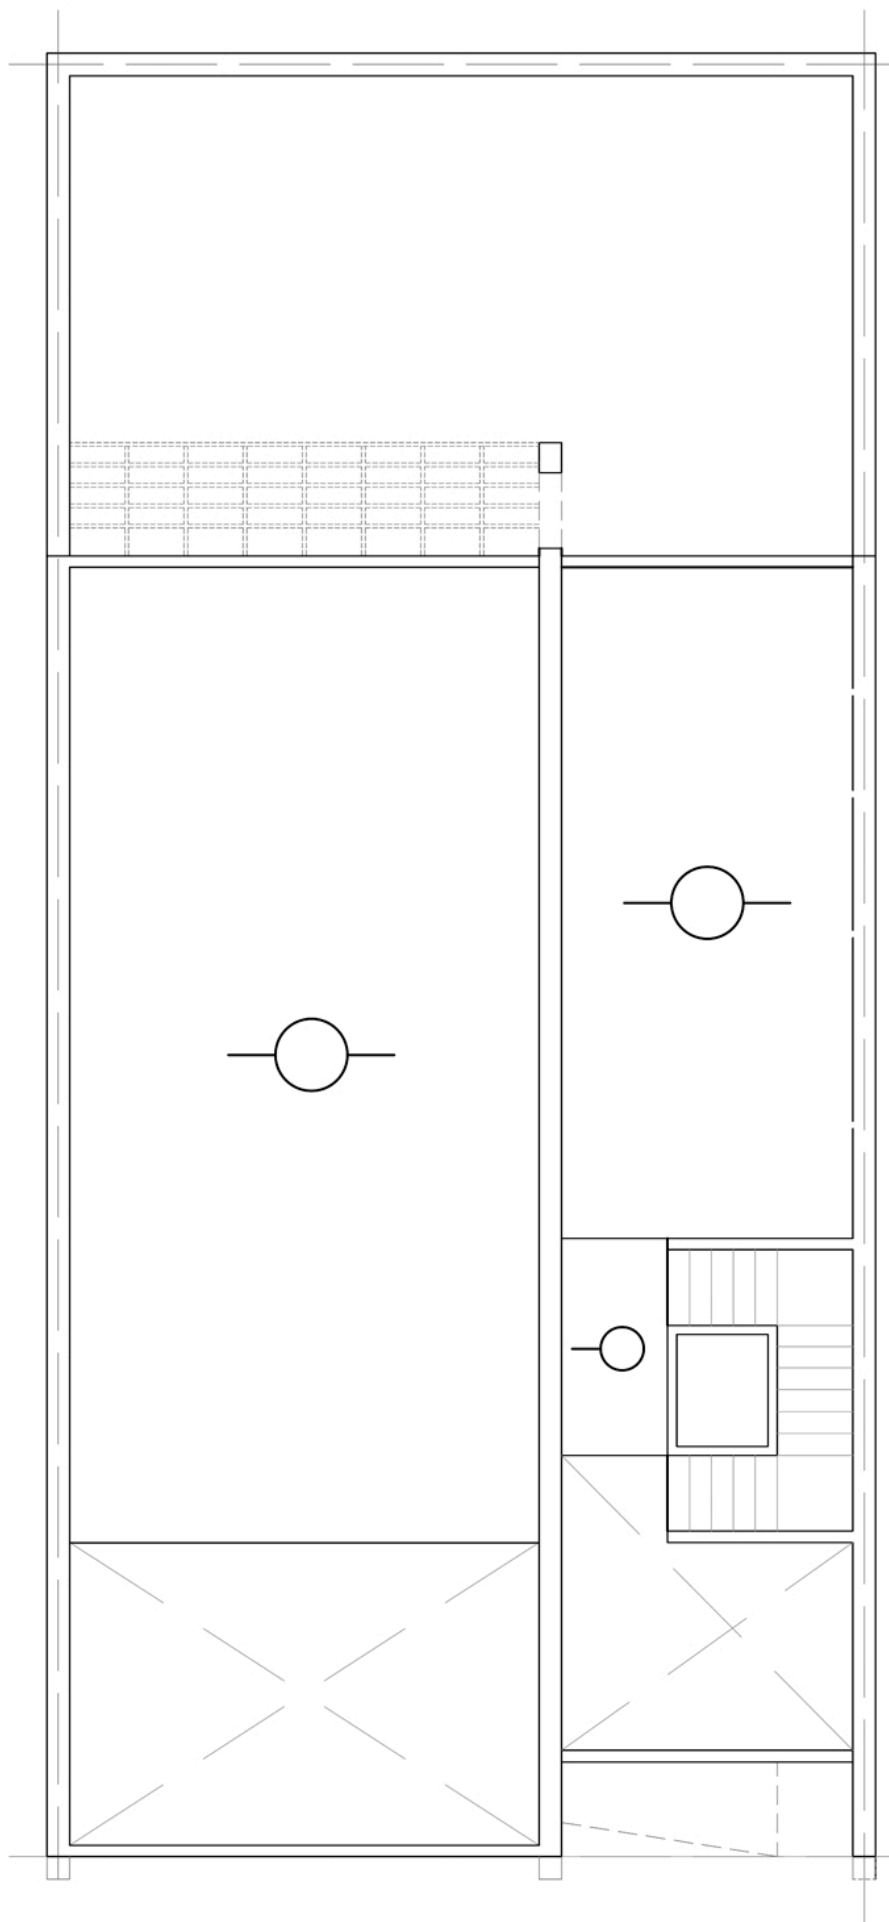


PLANTA BAJA
ESC. 1:100

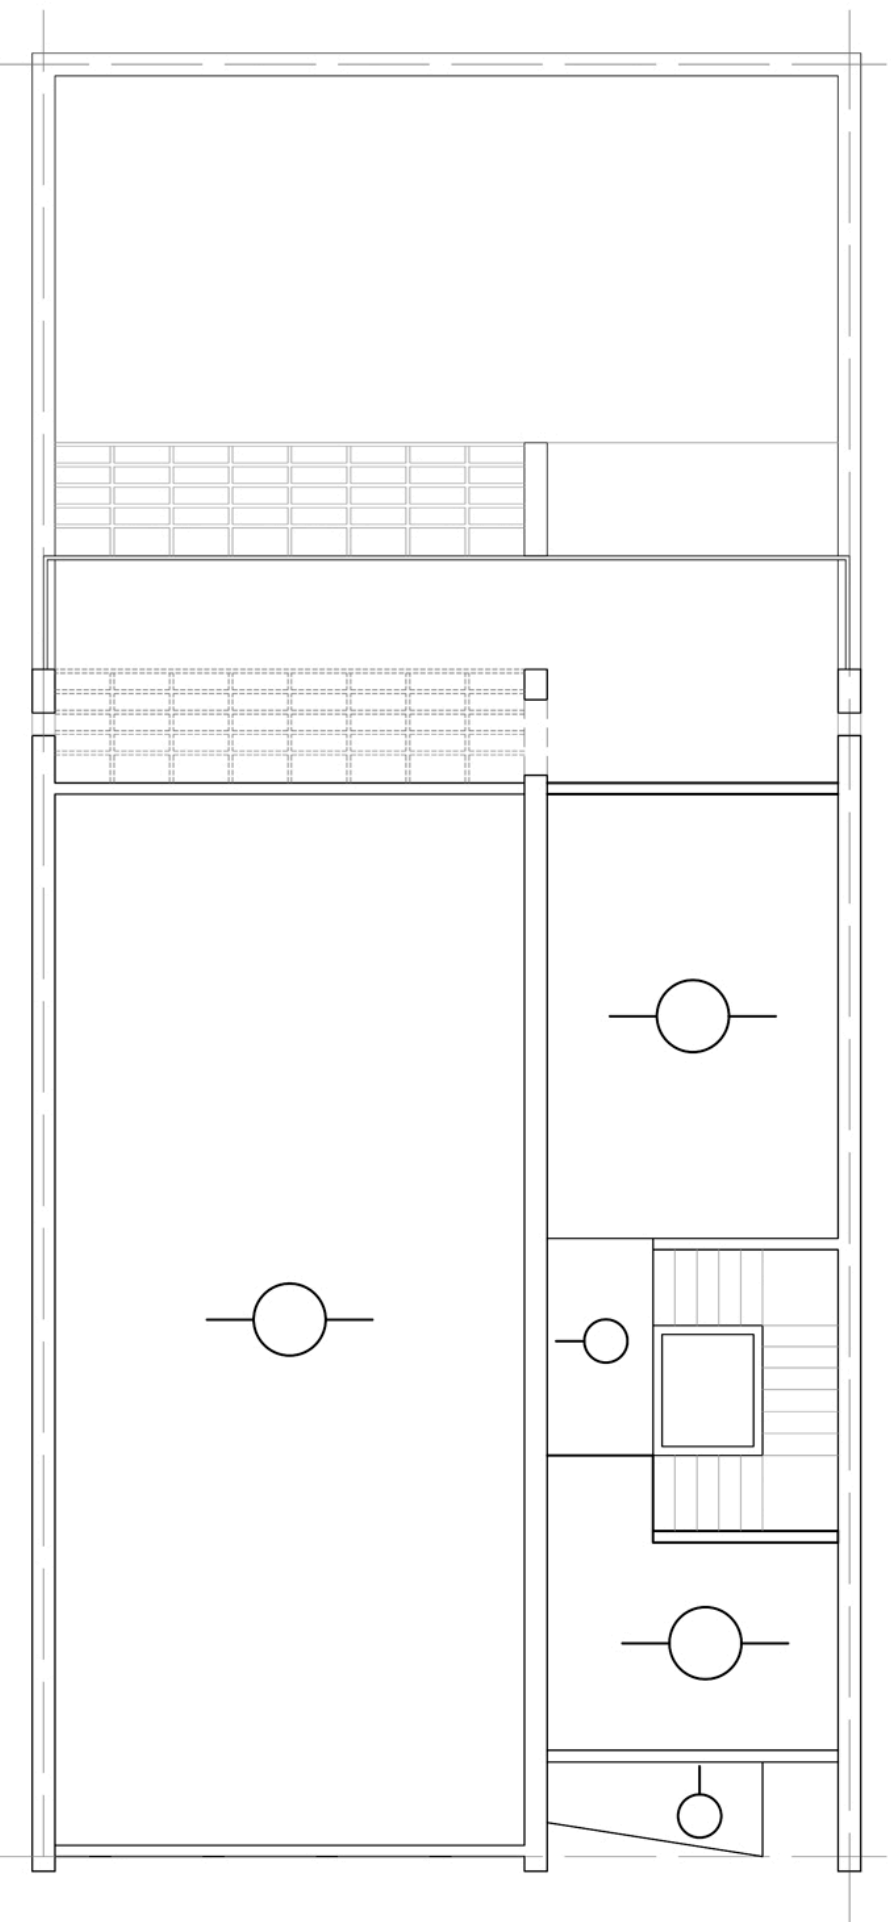

PLANTA ALTA
ESC. 1:100

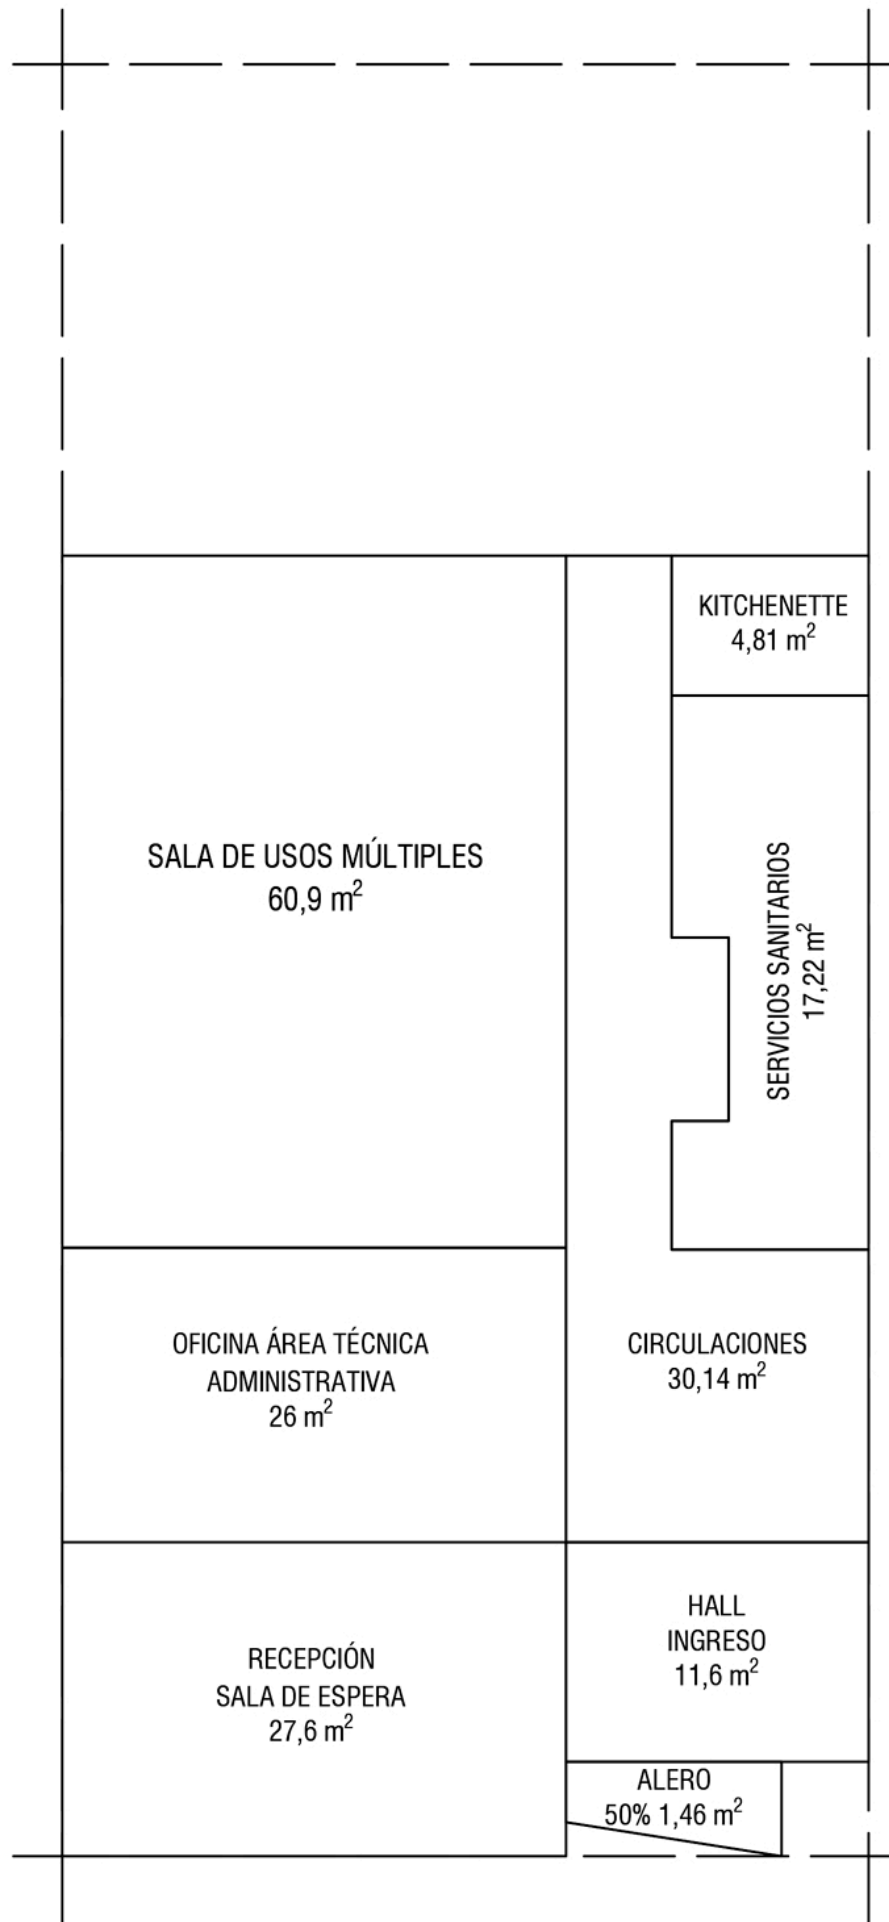

PLANTA BAJA
ESC. 1:100

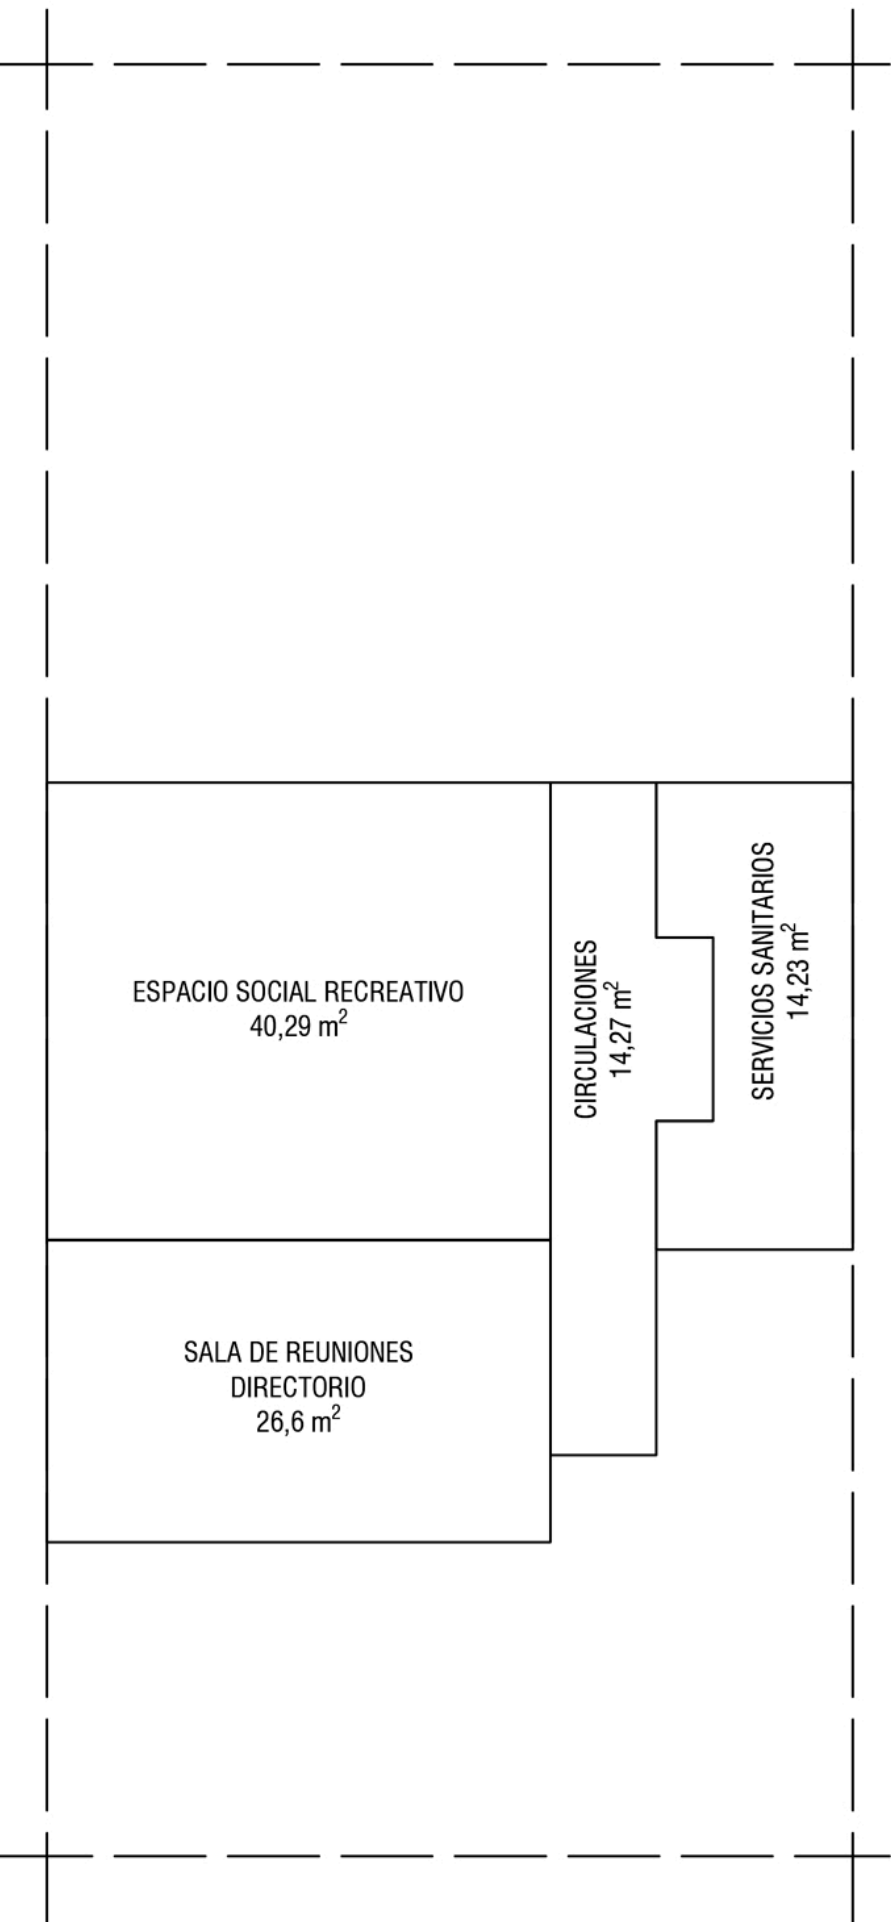

PLANTA ALTA
ESC. 1:100

A - Área Técnica / Administrativa 91,8 m²
B - Área Institucional / Comunitaria Sala de Usos Múltiples 60,9 m²
C - Ambientes y Servicios Complementarios 76,55 m²
Circulaciones y Alero 45,87 m²
Total 275 m²