




PLANTA ALTA
ESC. 1:50

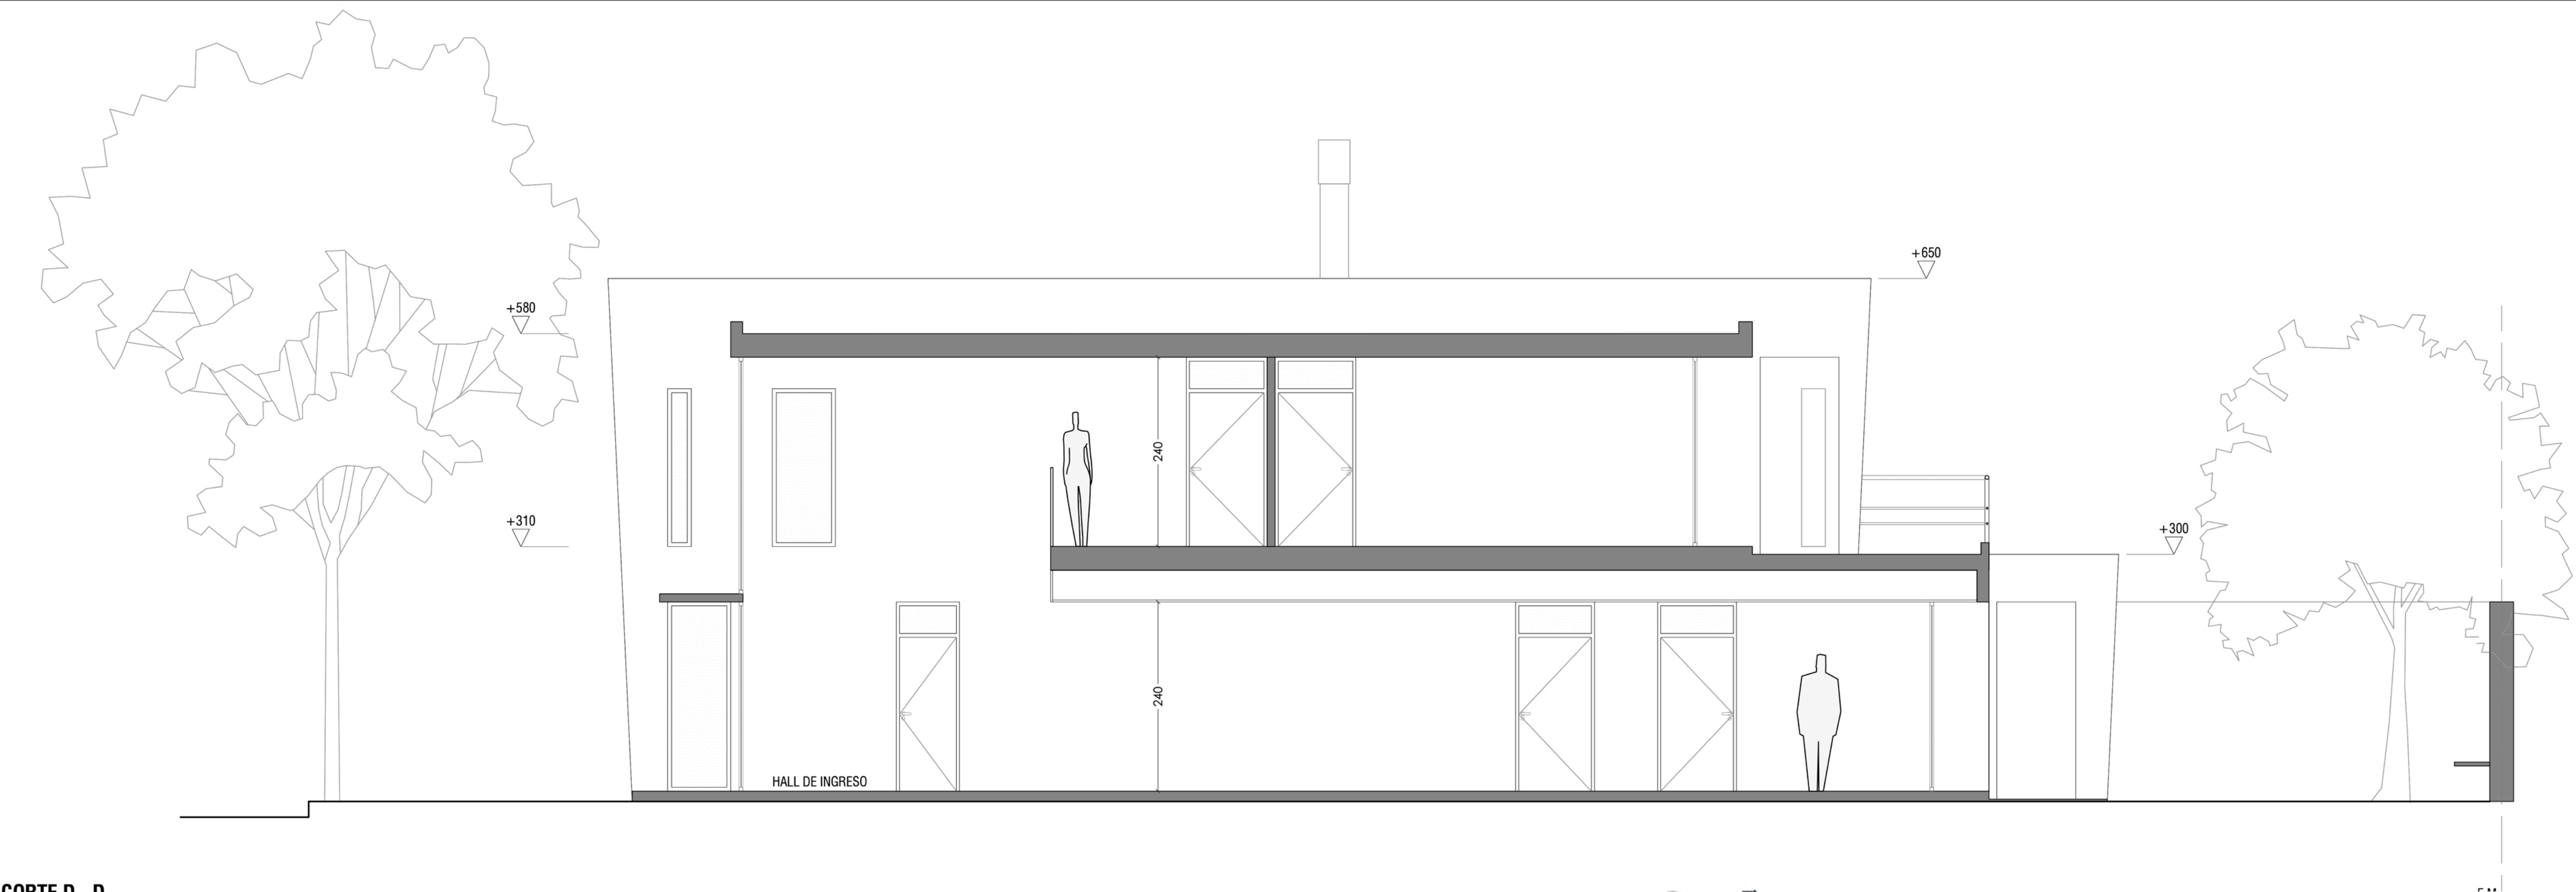

CORTE D - D
ESC. 1:50

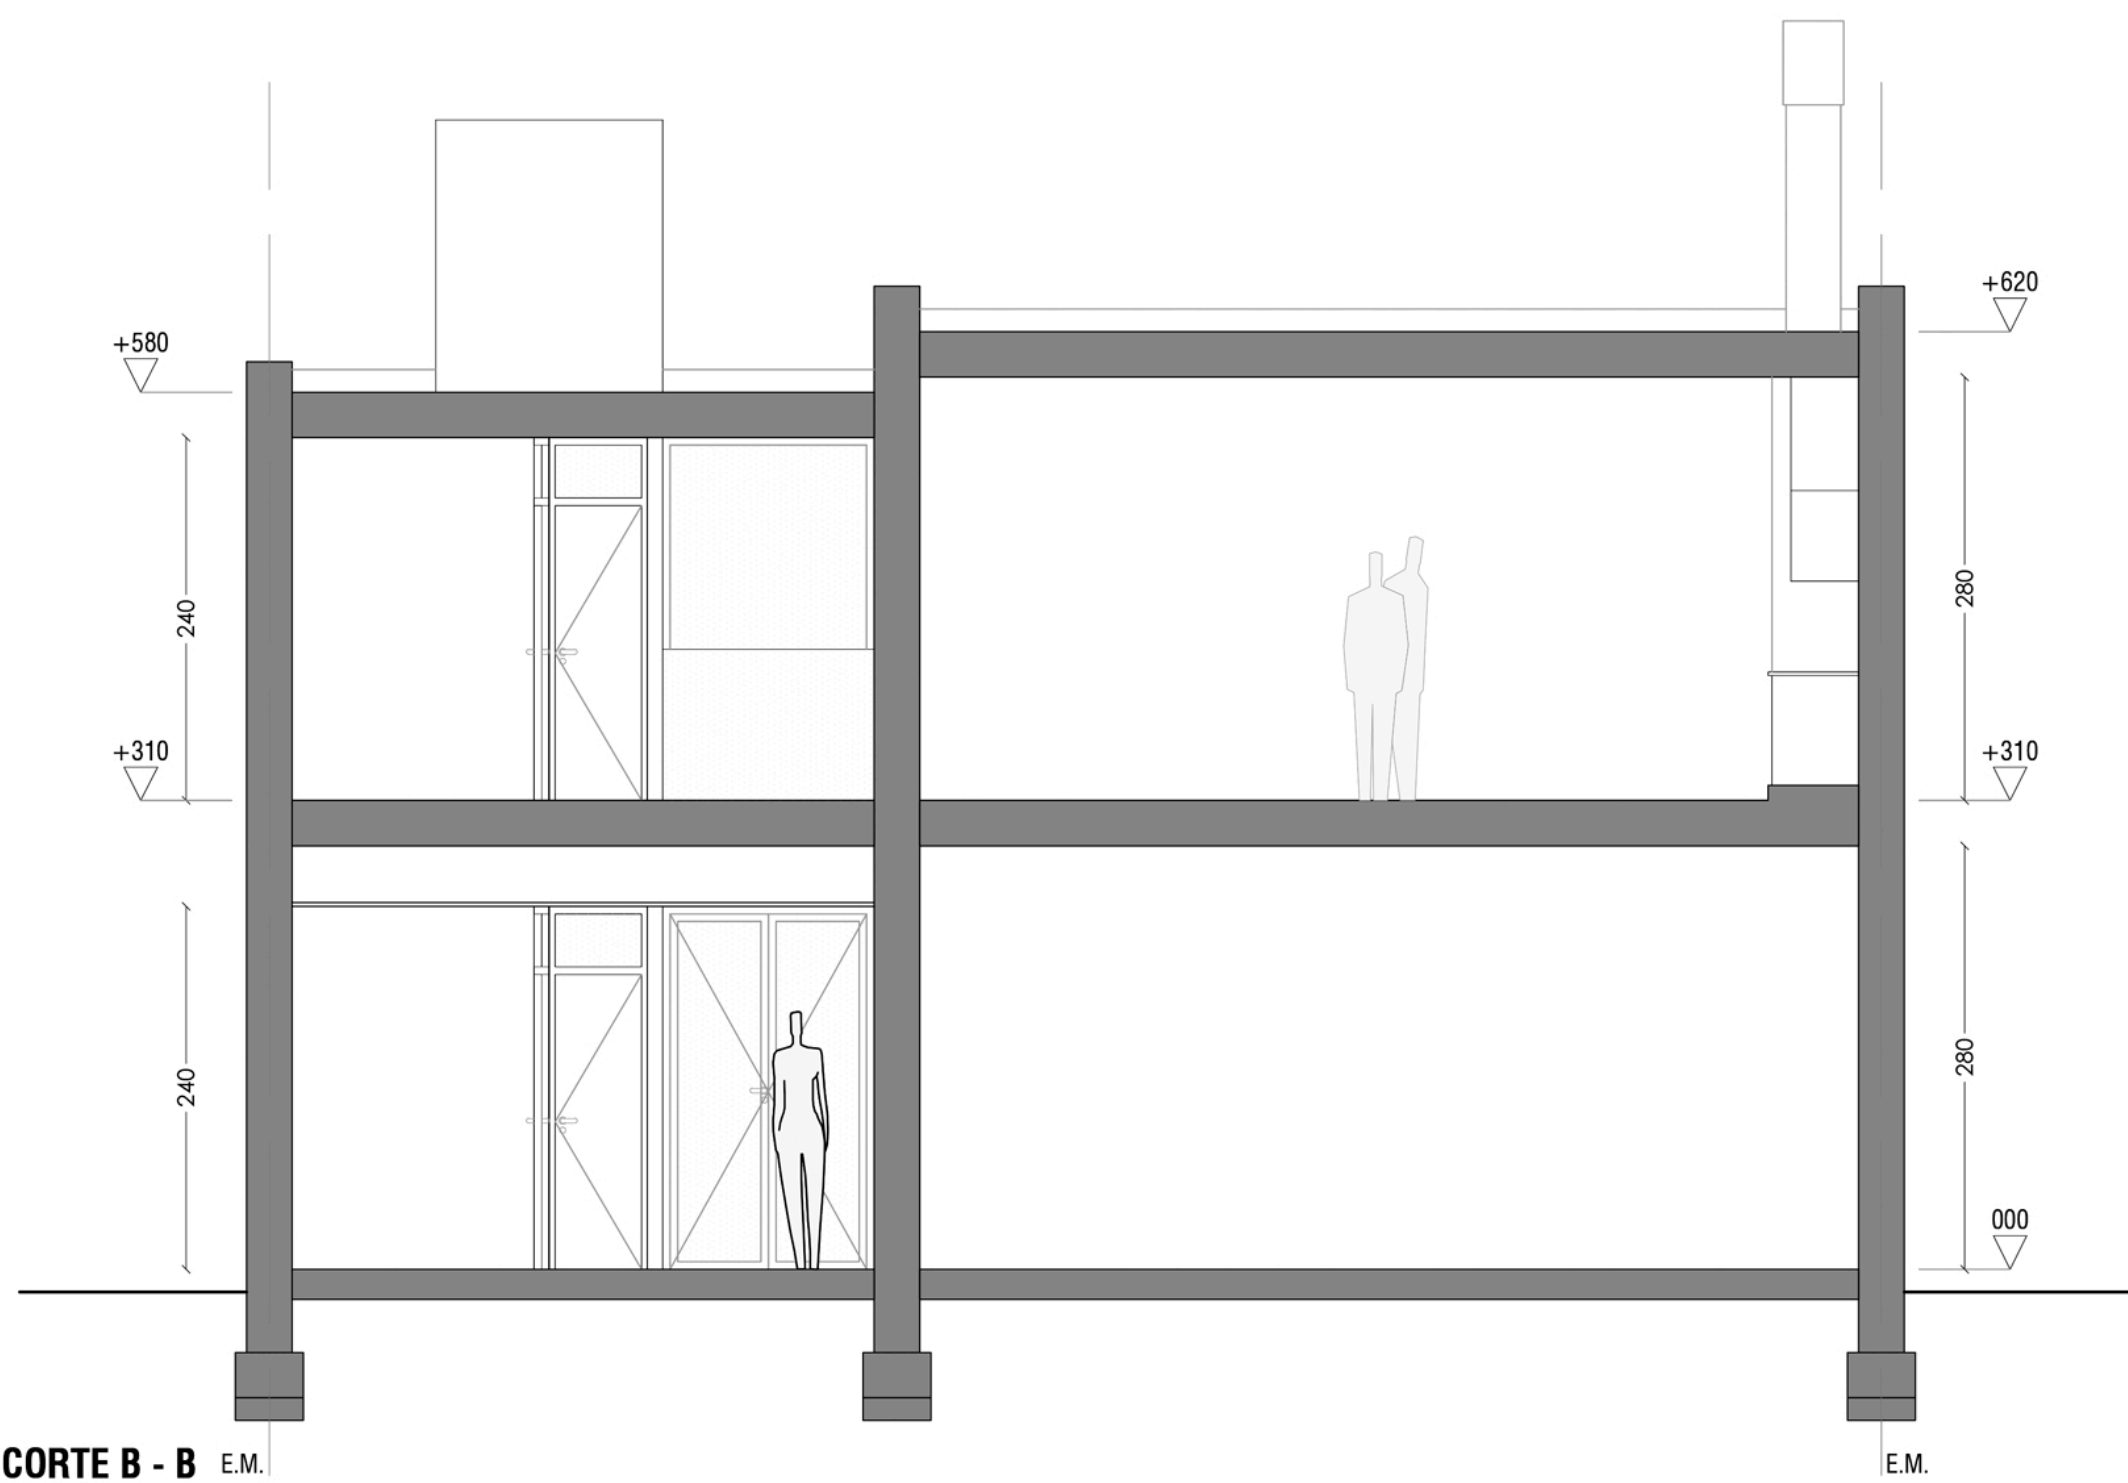

CORTE B - B
ESC. 1:50

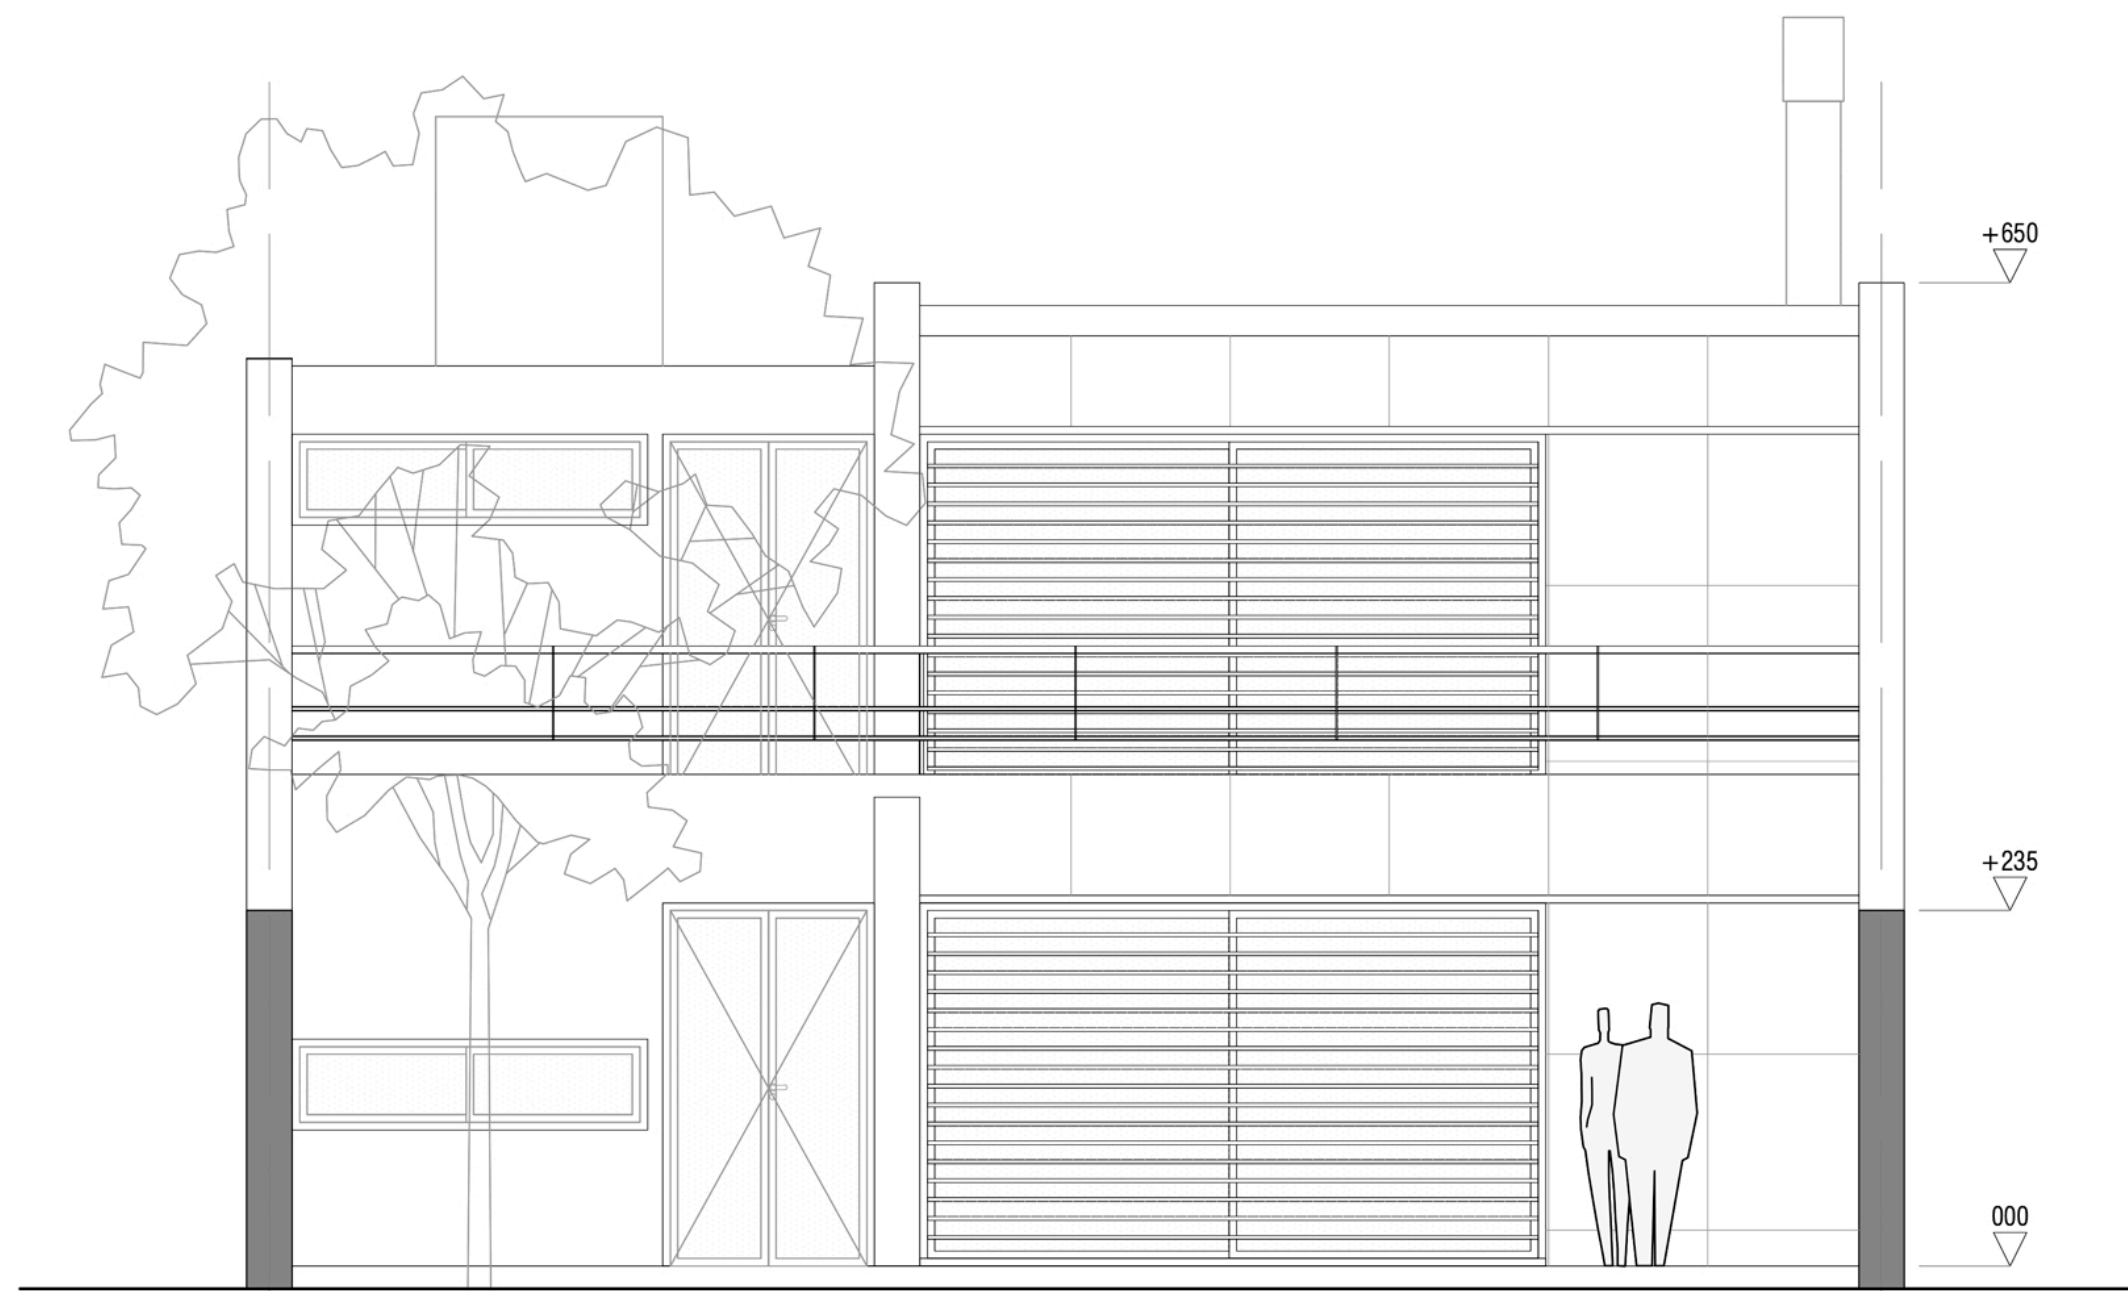

FACHADA
ESC. 1:50

