

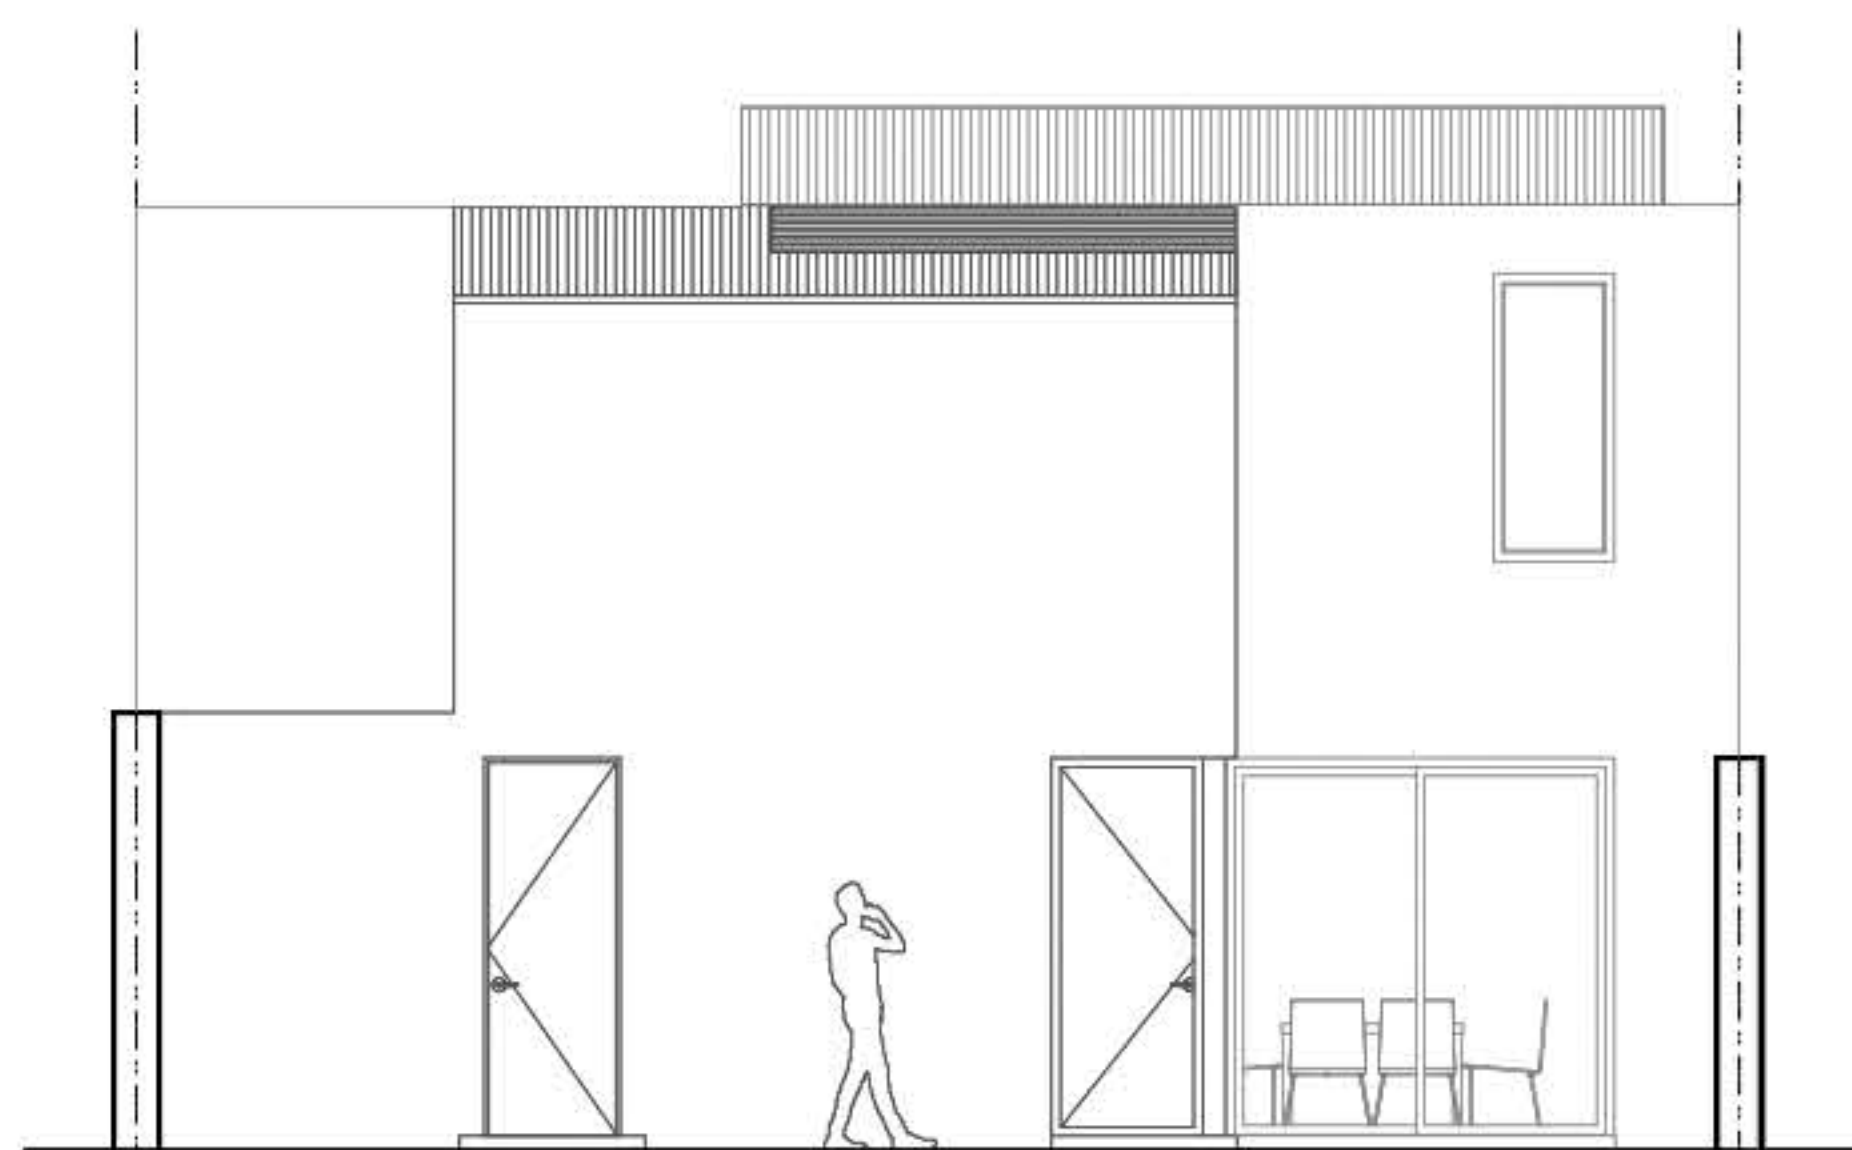



VISTA FRENTE 1:50

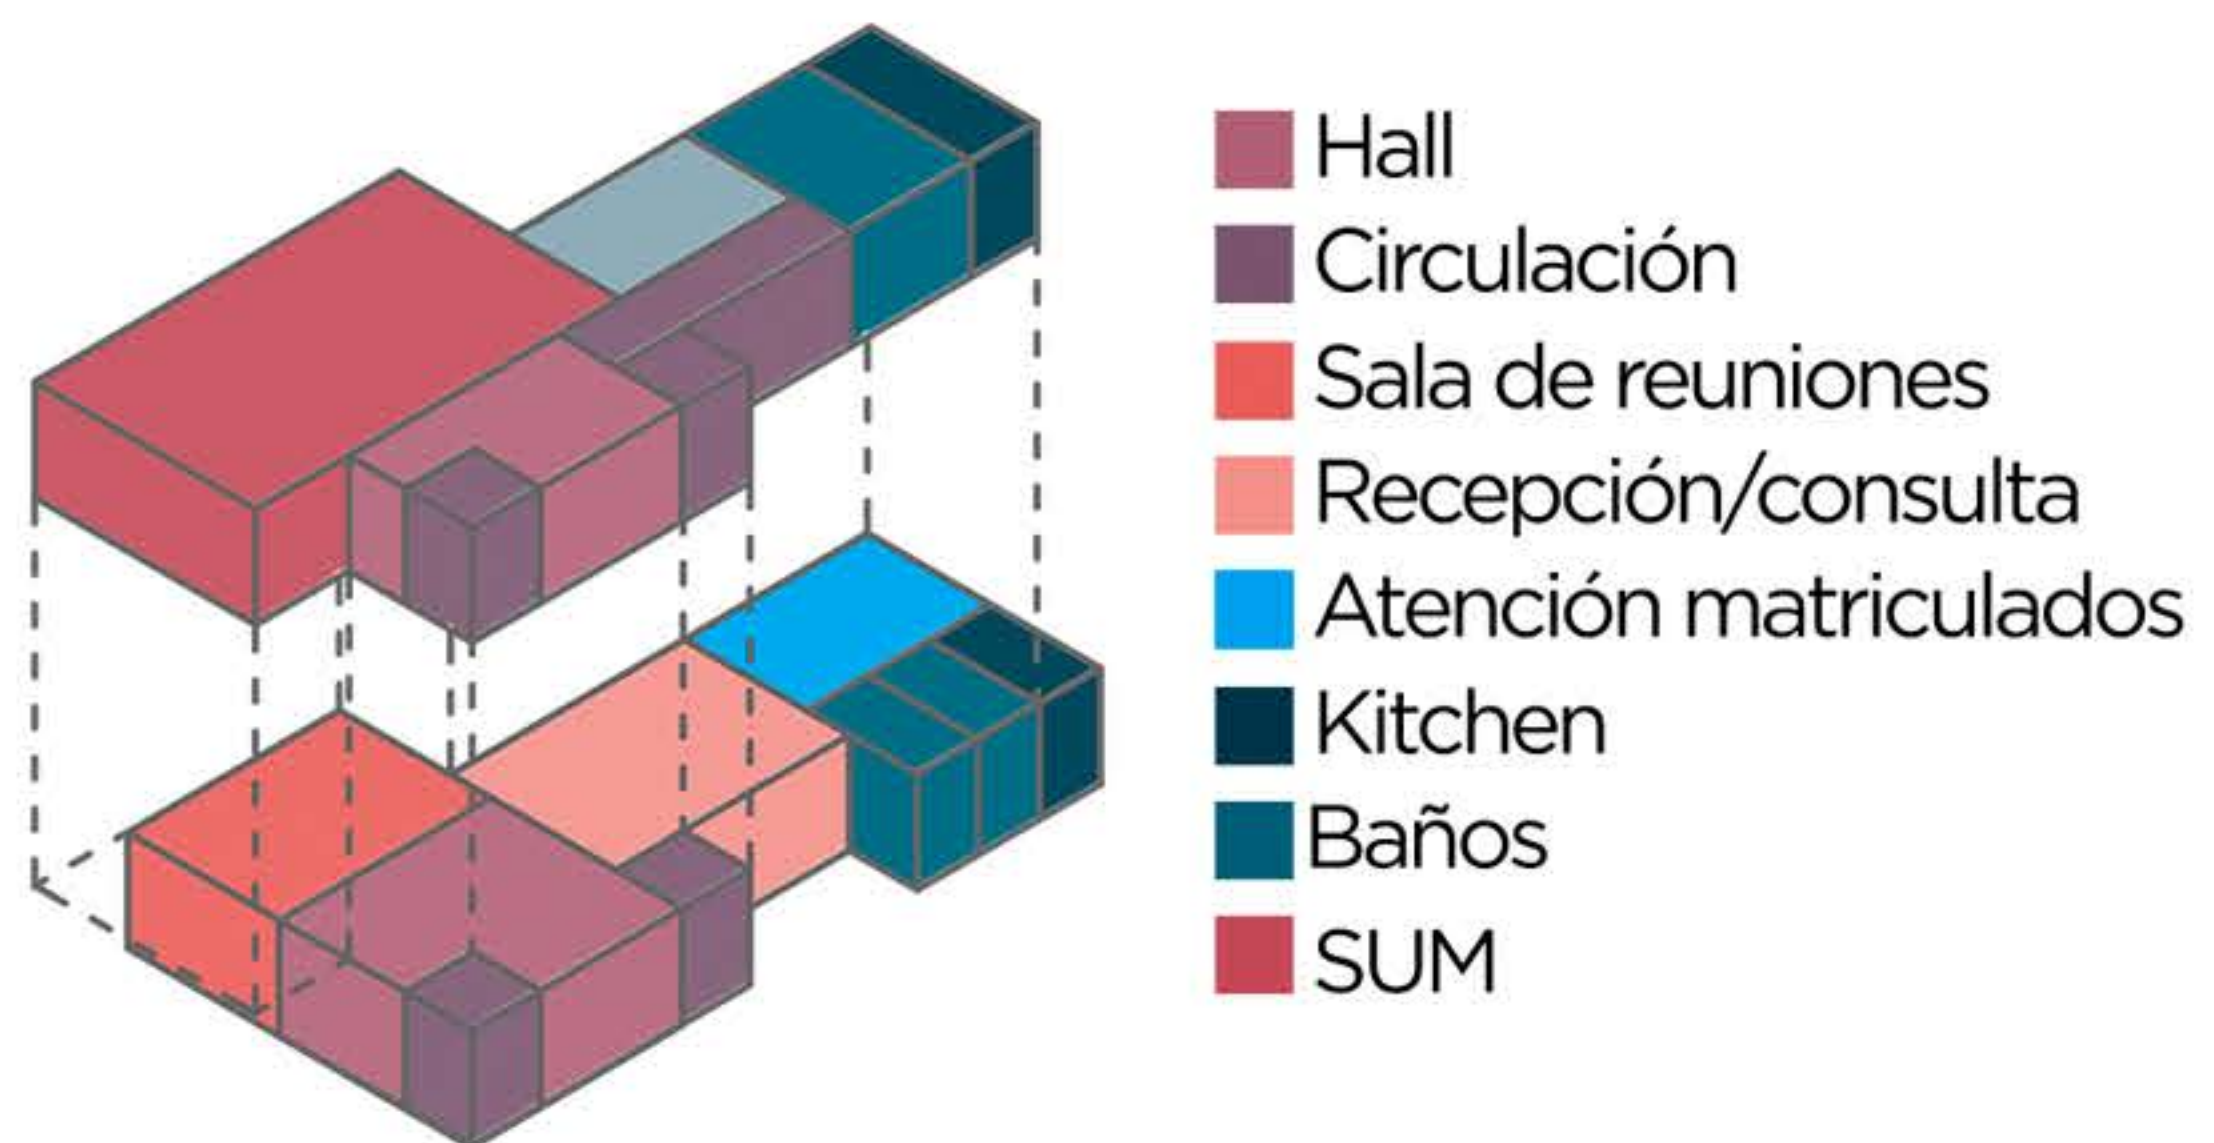


VISTA CONTRAFRENTE 1:50

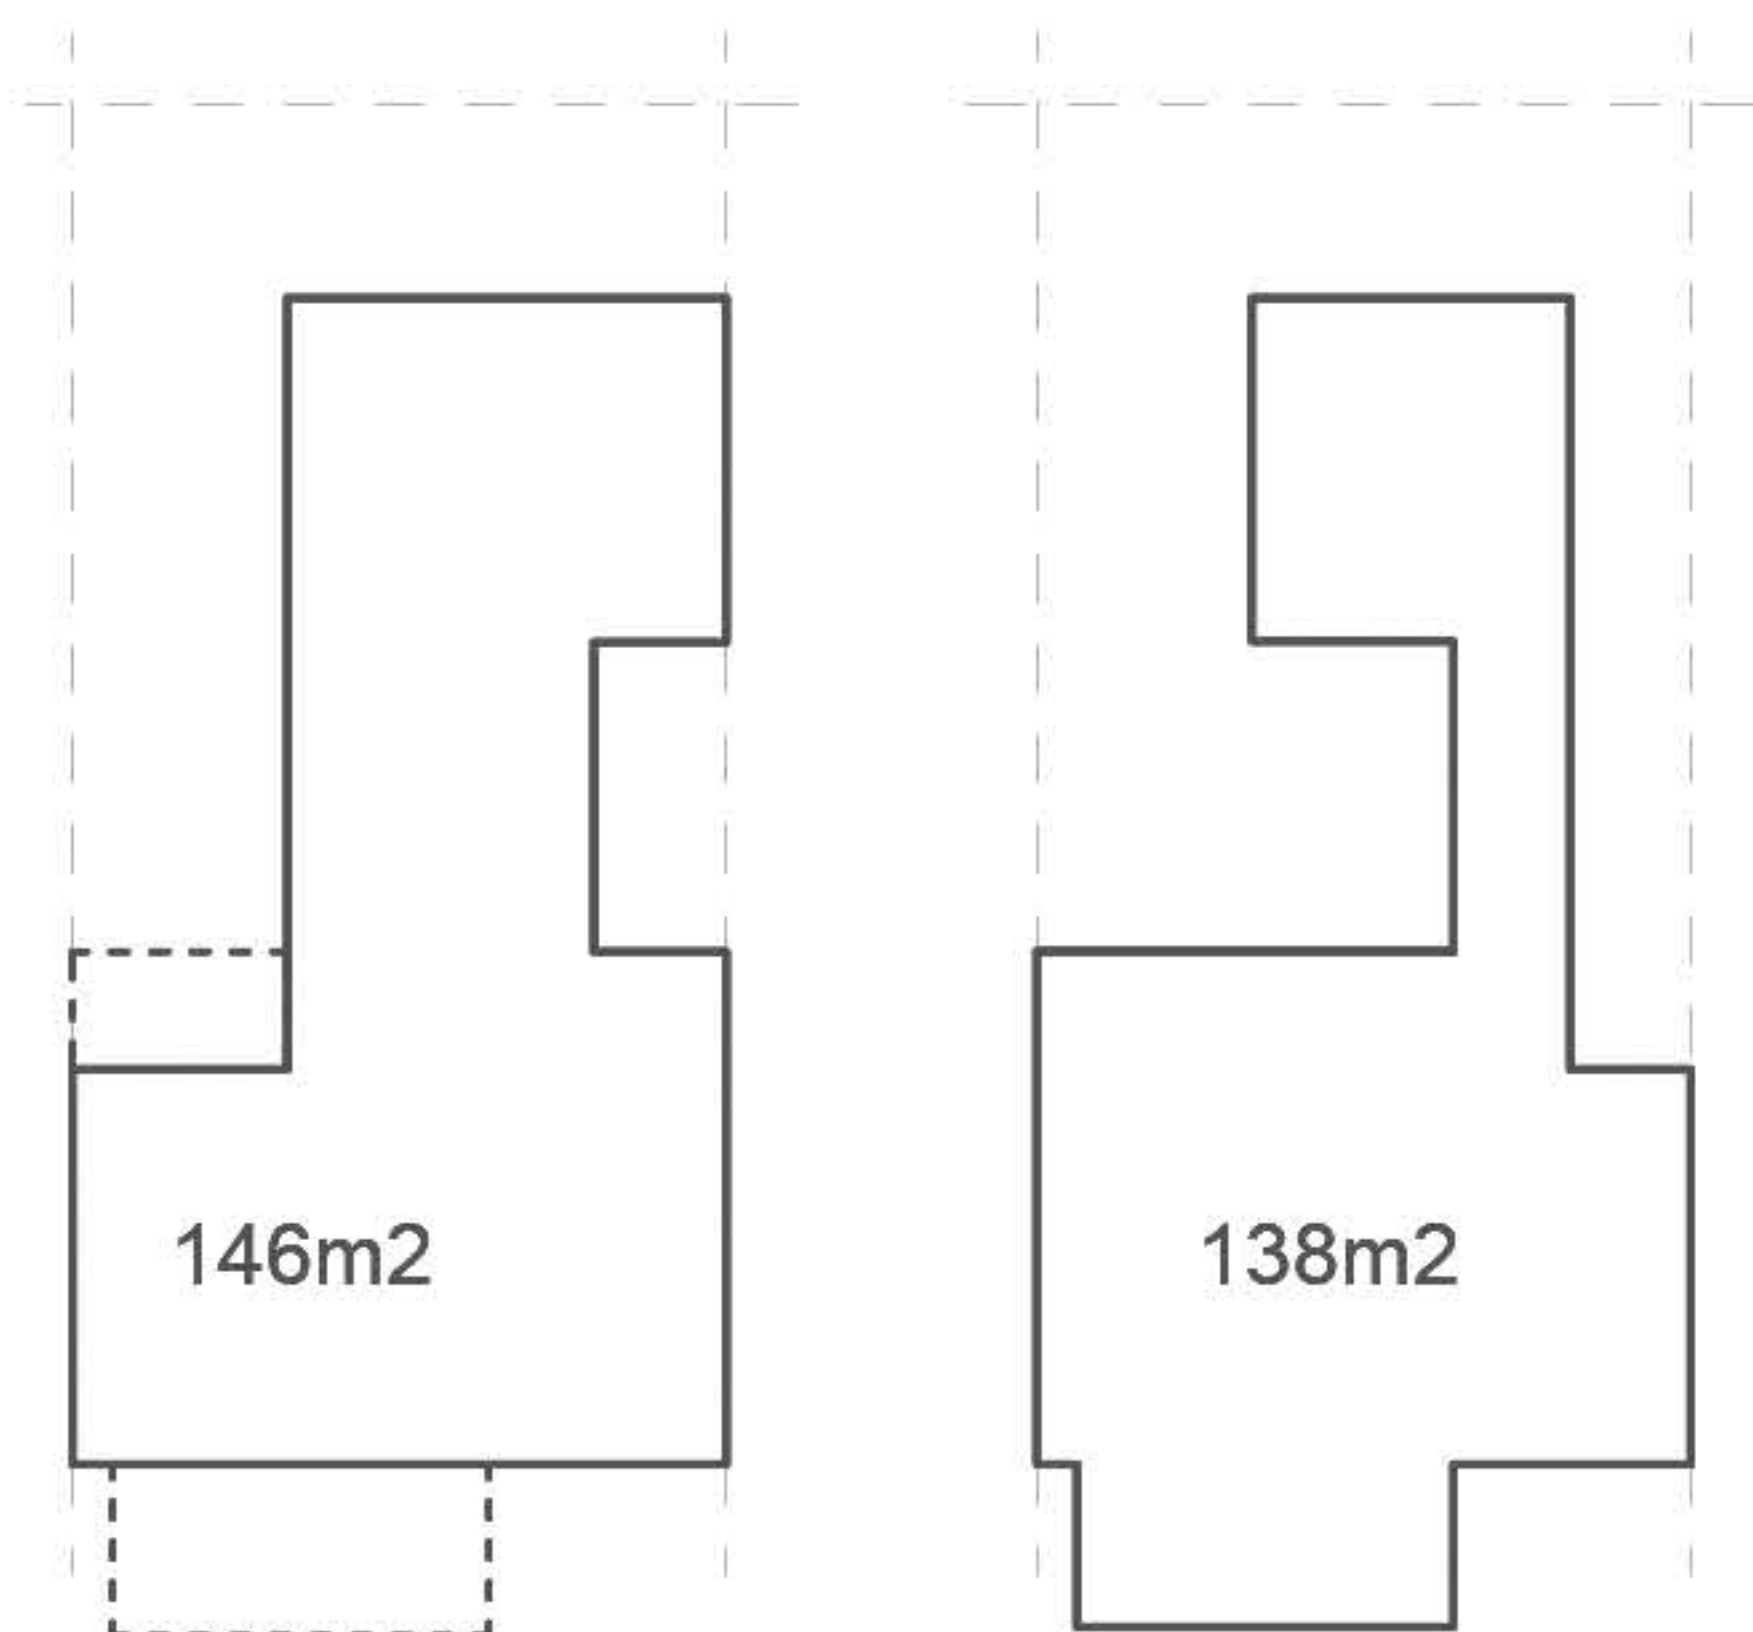

Esquema de superficies

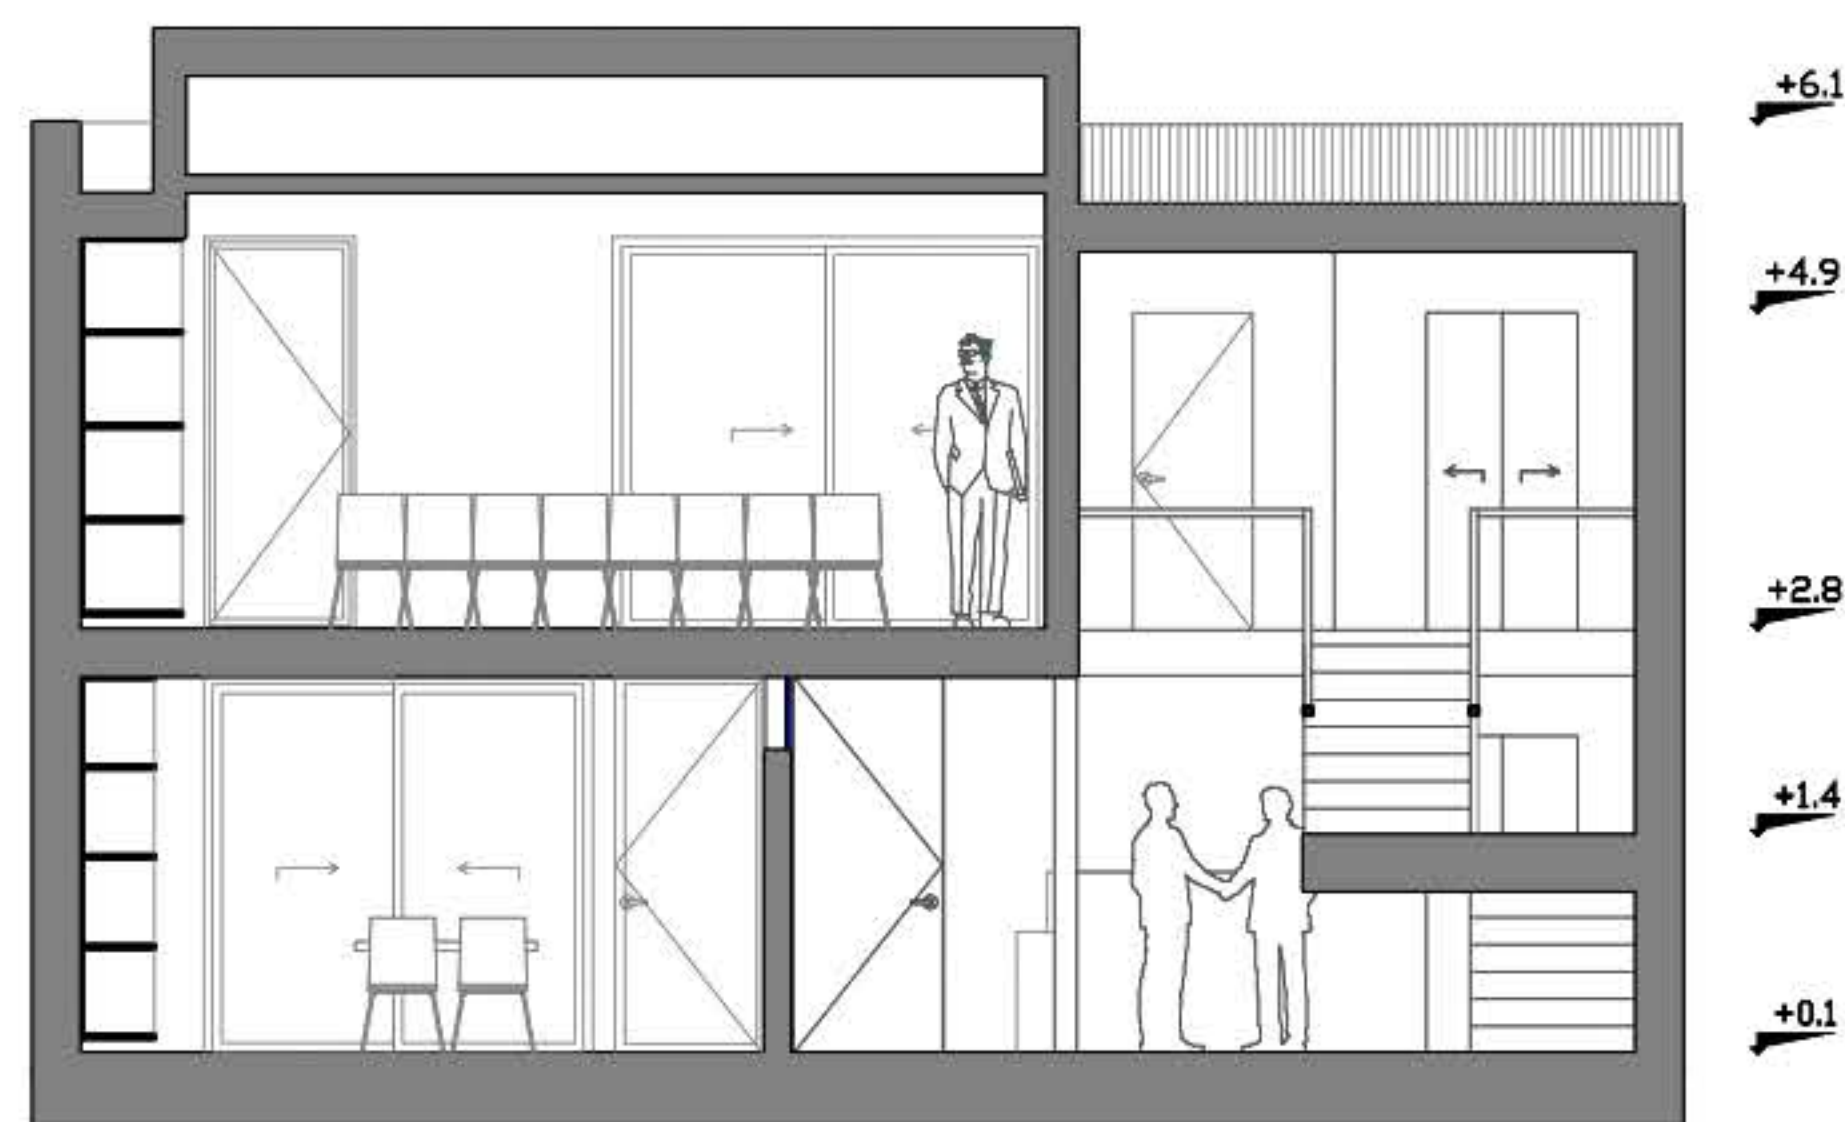

CORTE A - A 1:50

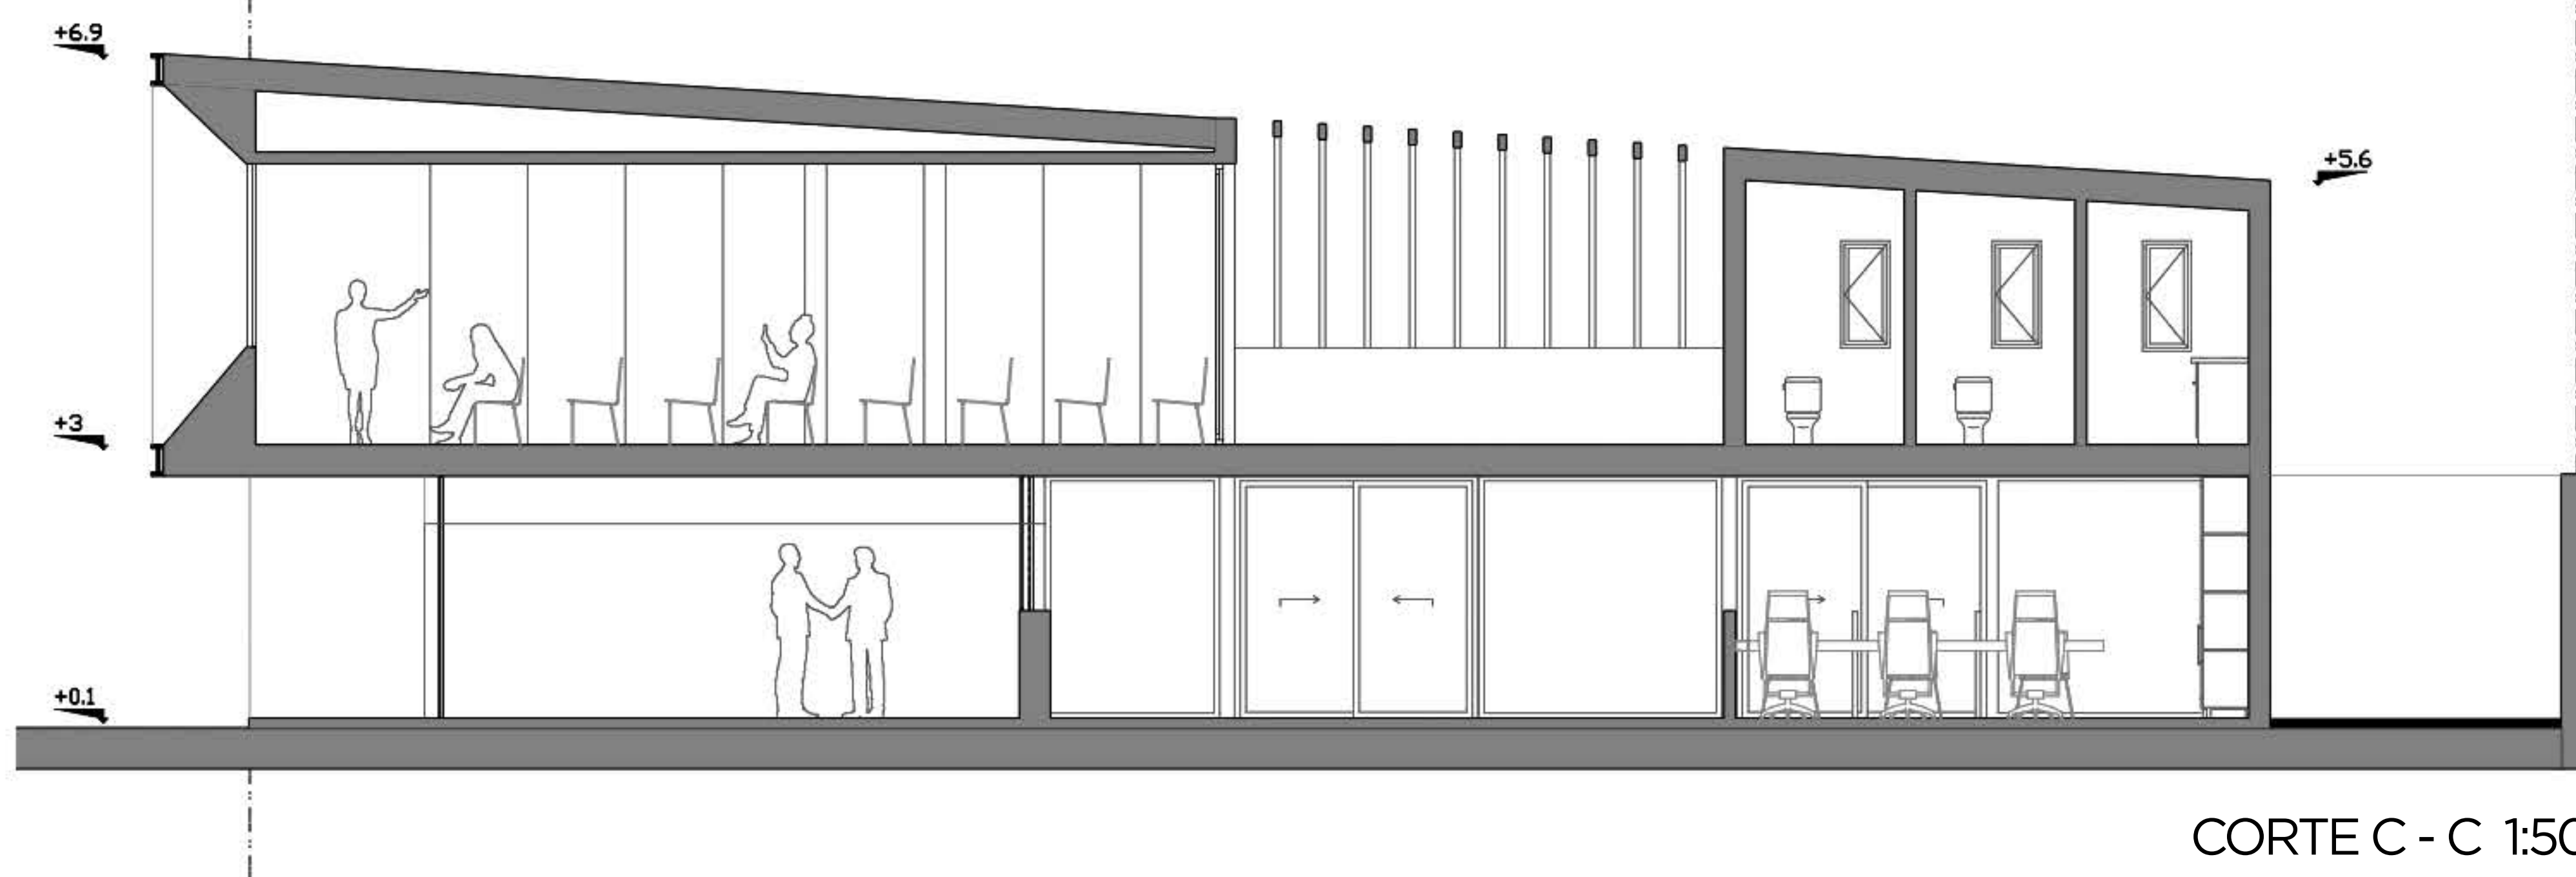

CORTE C - C 1:50

CONCURSO PROVINCIAL DE ANTEPROYECTOS
SEDE COLEGIO DE ARQUITECTOS
PROVINCIA DE SANTA FE Y DISTRITO 4 - Casilda
CAPSF/CAd4