

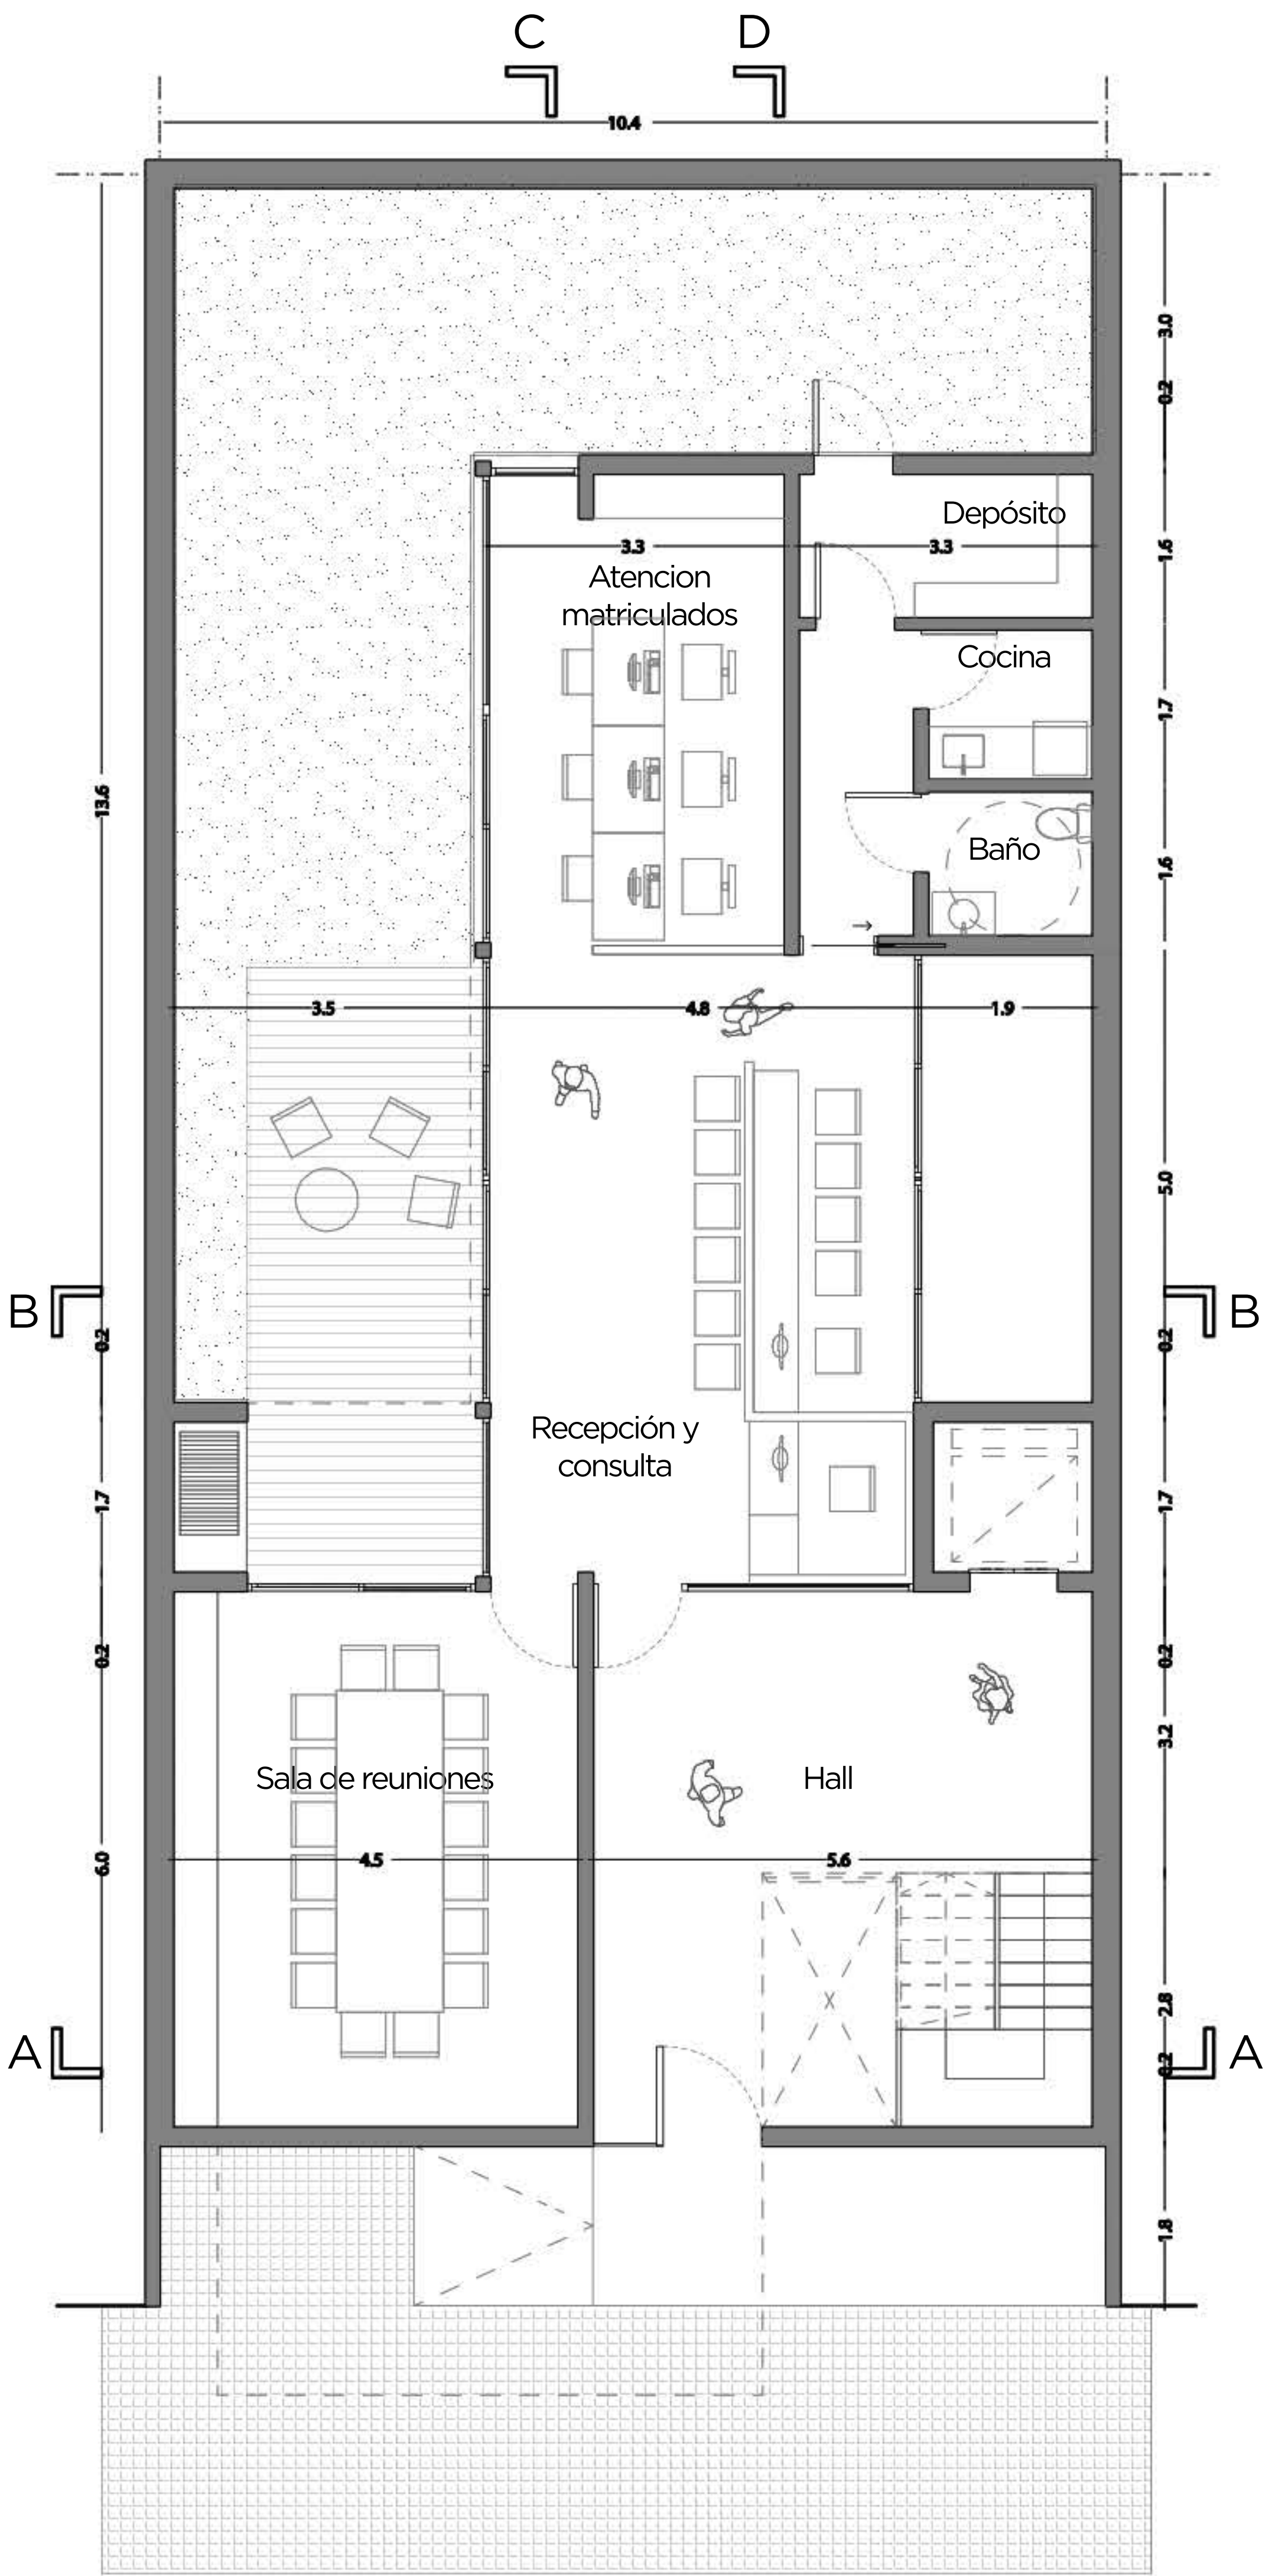
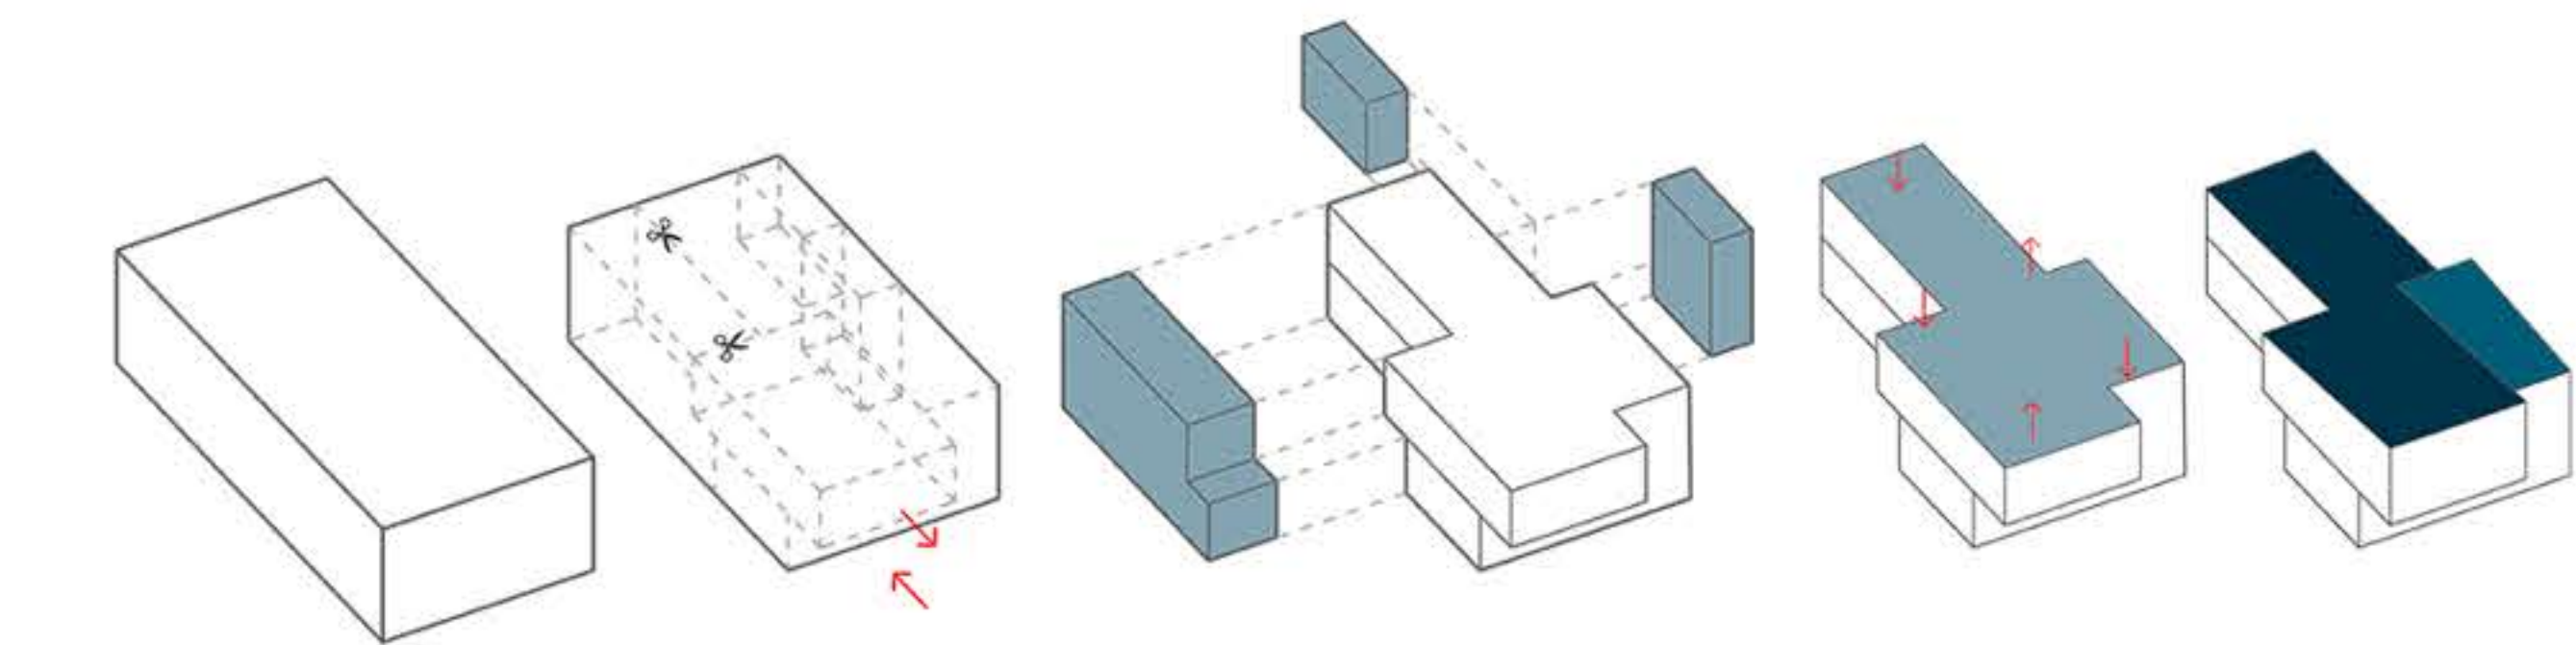
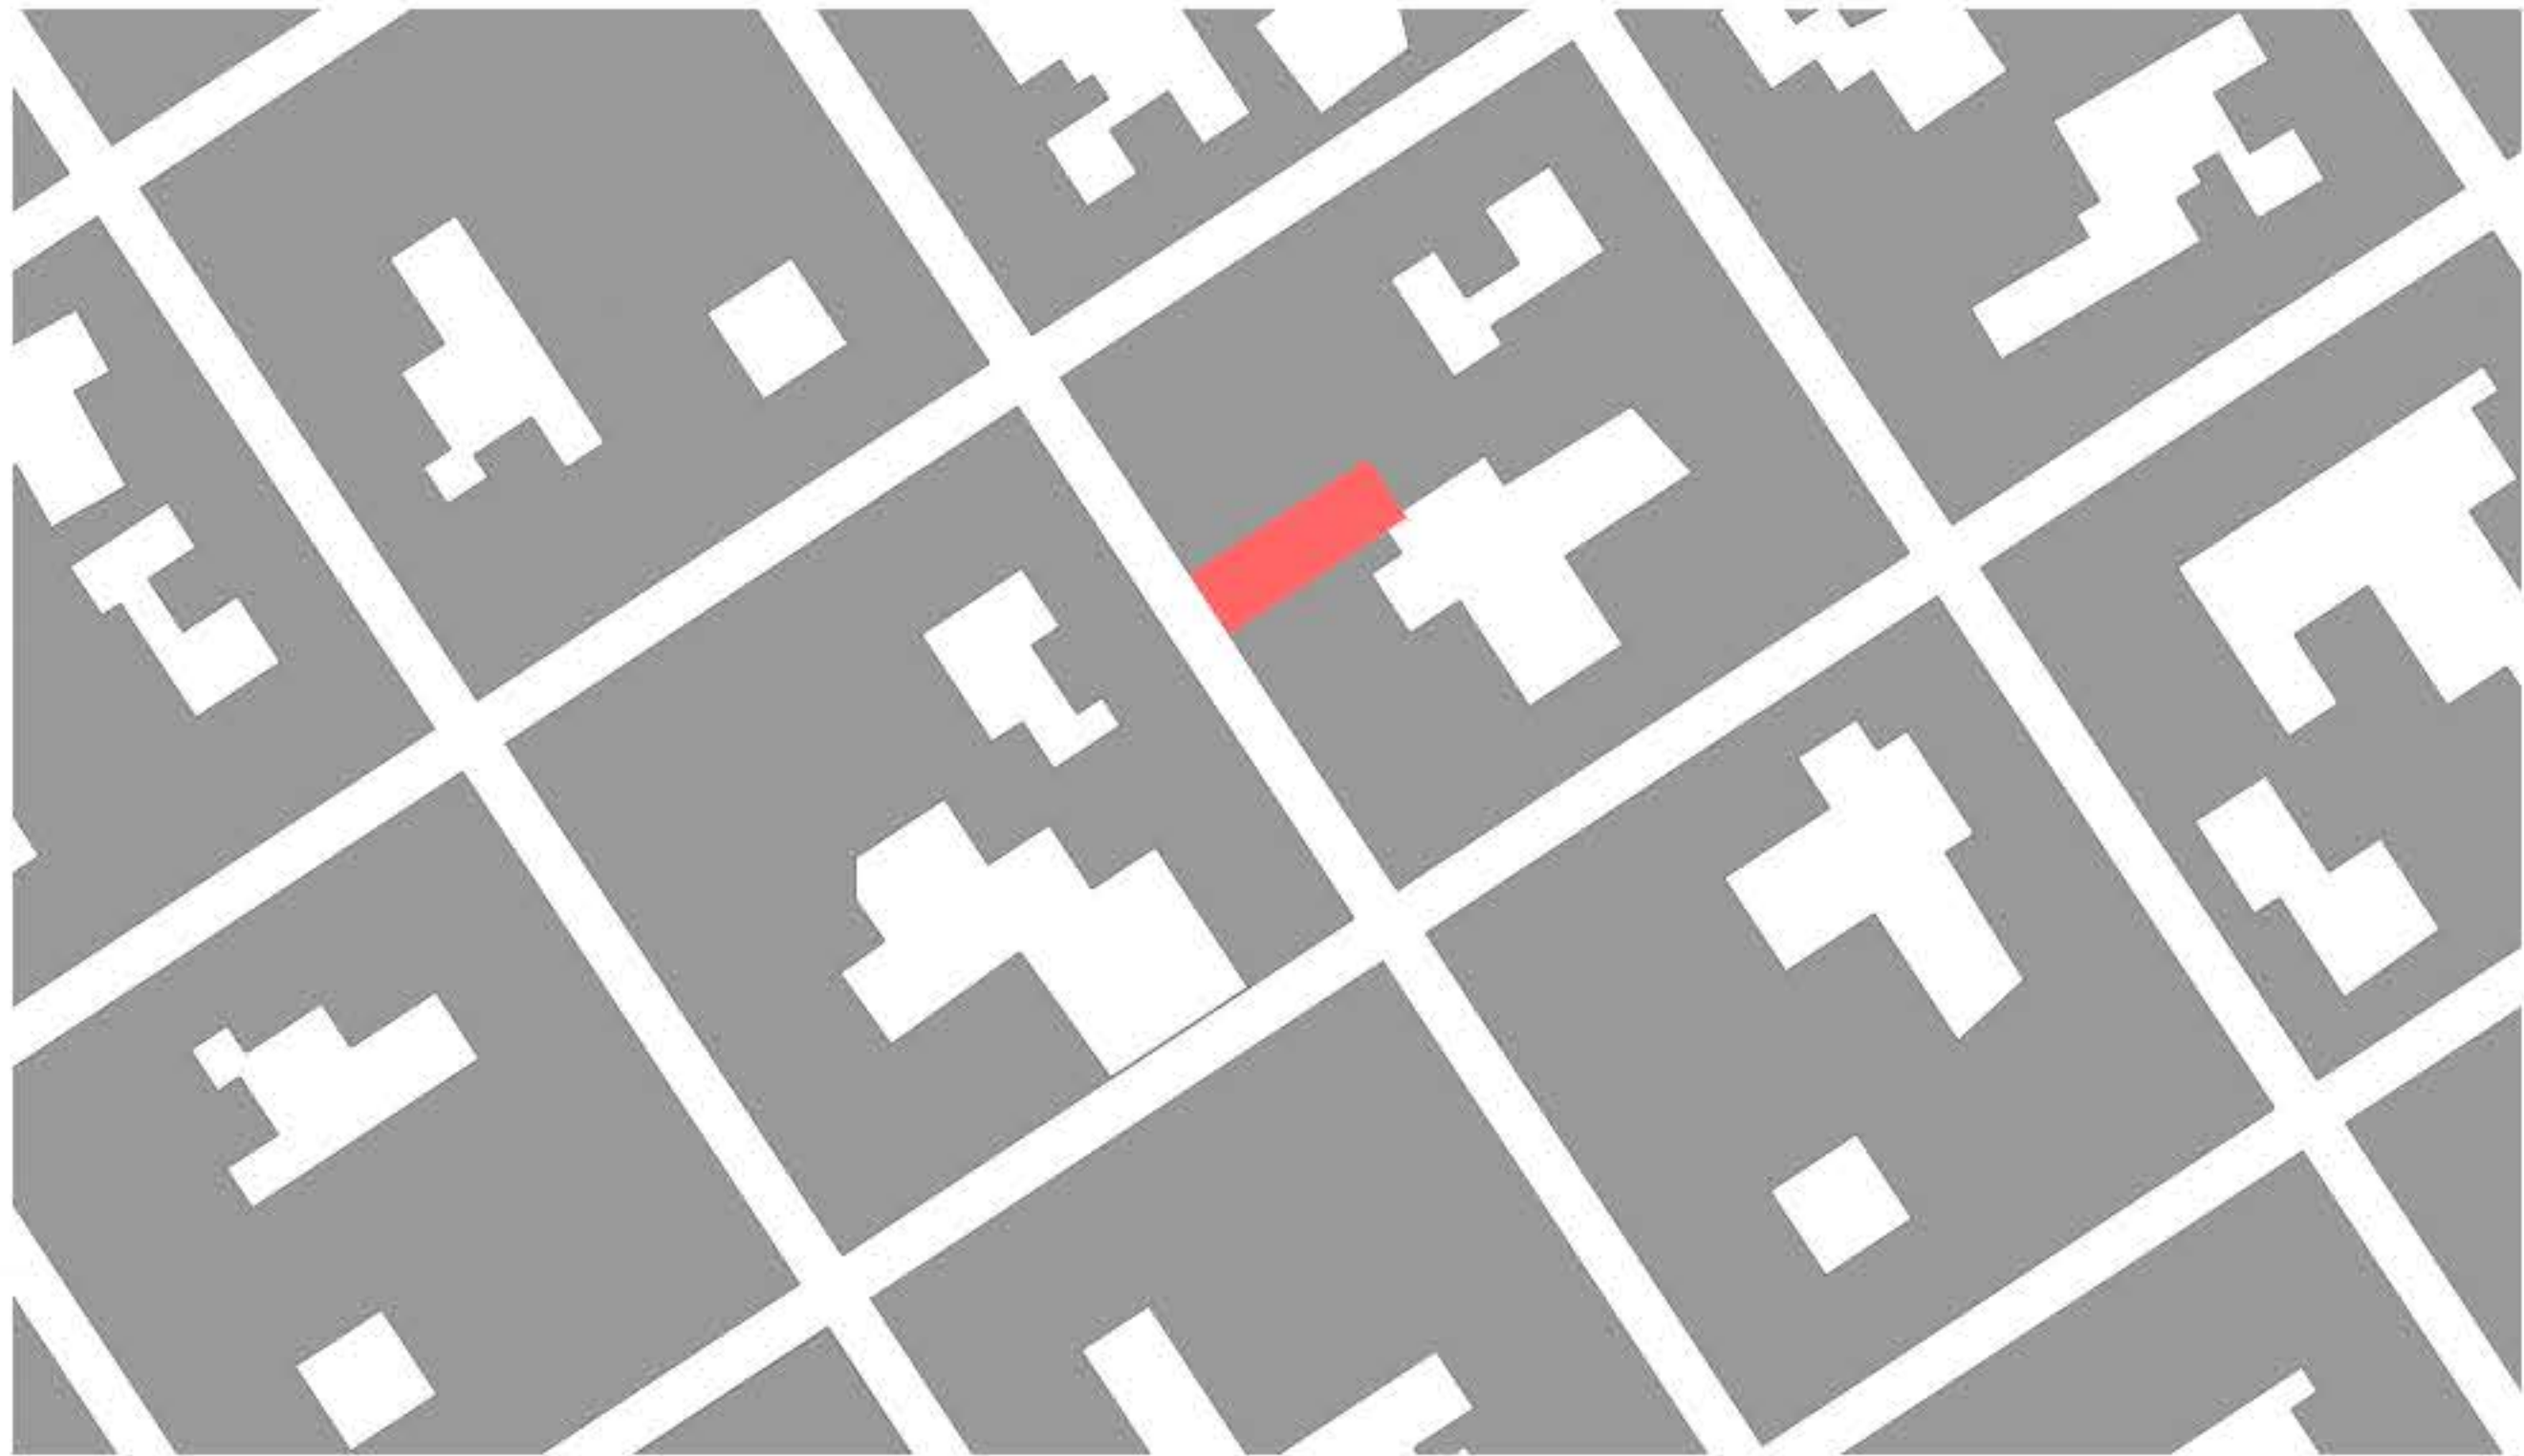


CASF - CASILDA

Pensamos en un Colegio de Arquitectos que se abra a la ciudad y a la gente, con espacios continuos, dinamicos y flexibles con el fin de que la ciudad sea parte y se integre a las actividades del colegio.
Desde el exterior se transparentan las actividades del interior, logrando así que el edificio sea un faro urbano que ilumina y enriquezca el espacio público

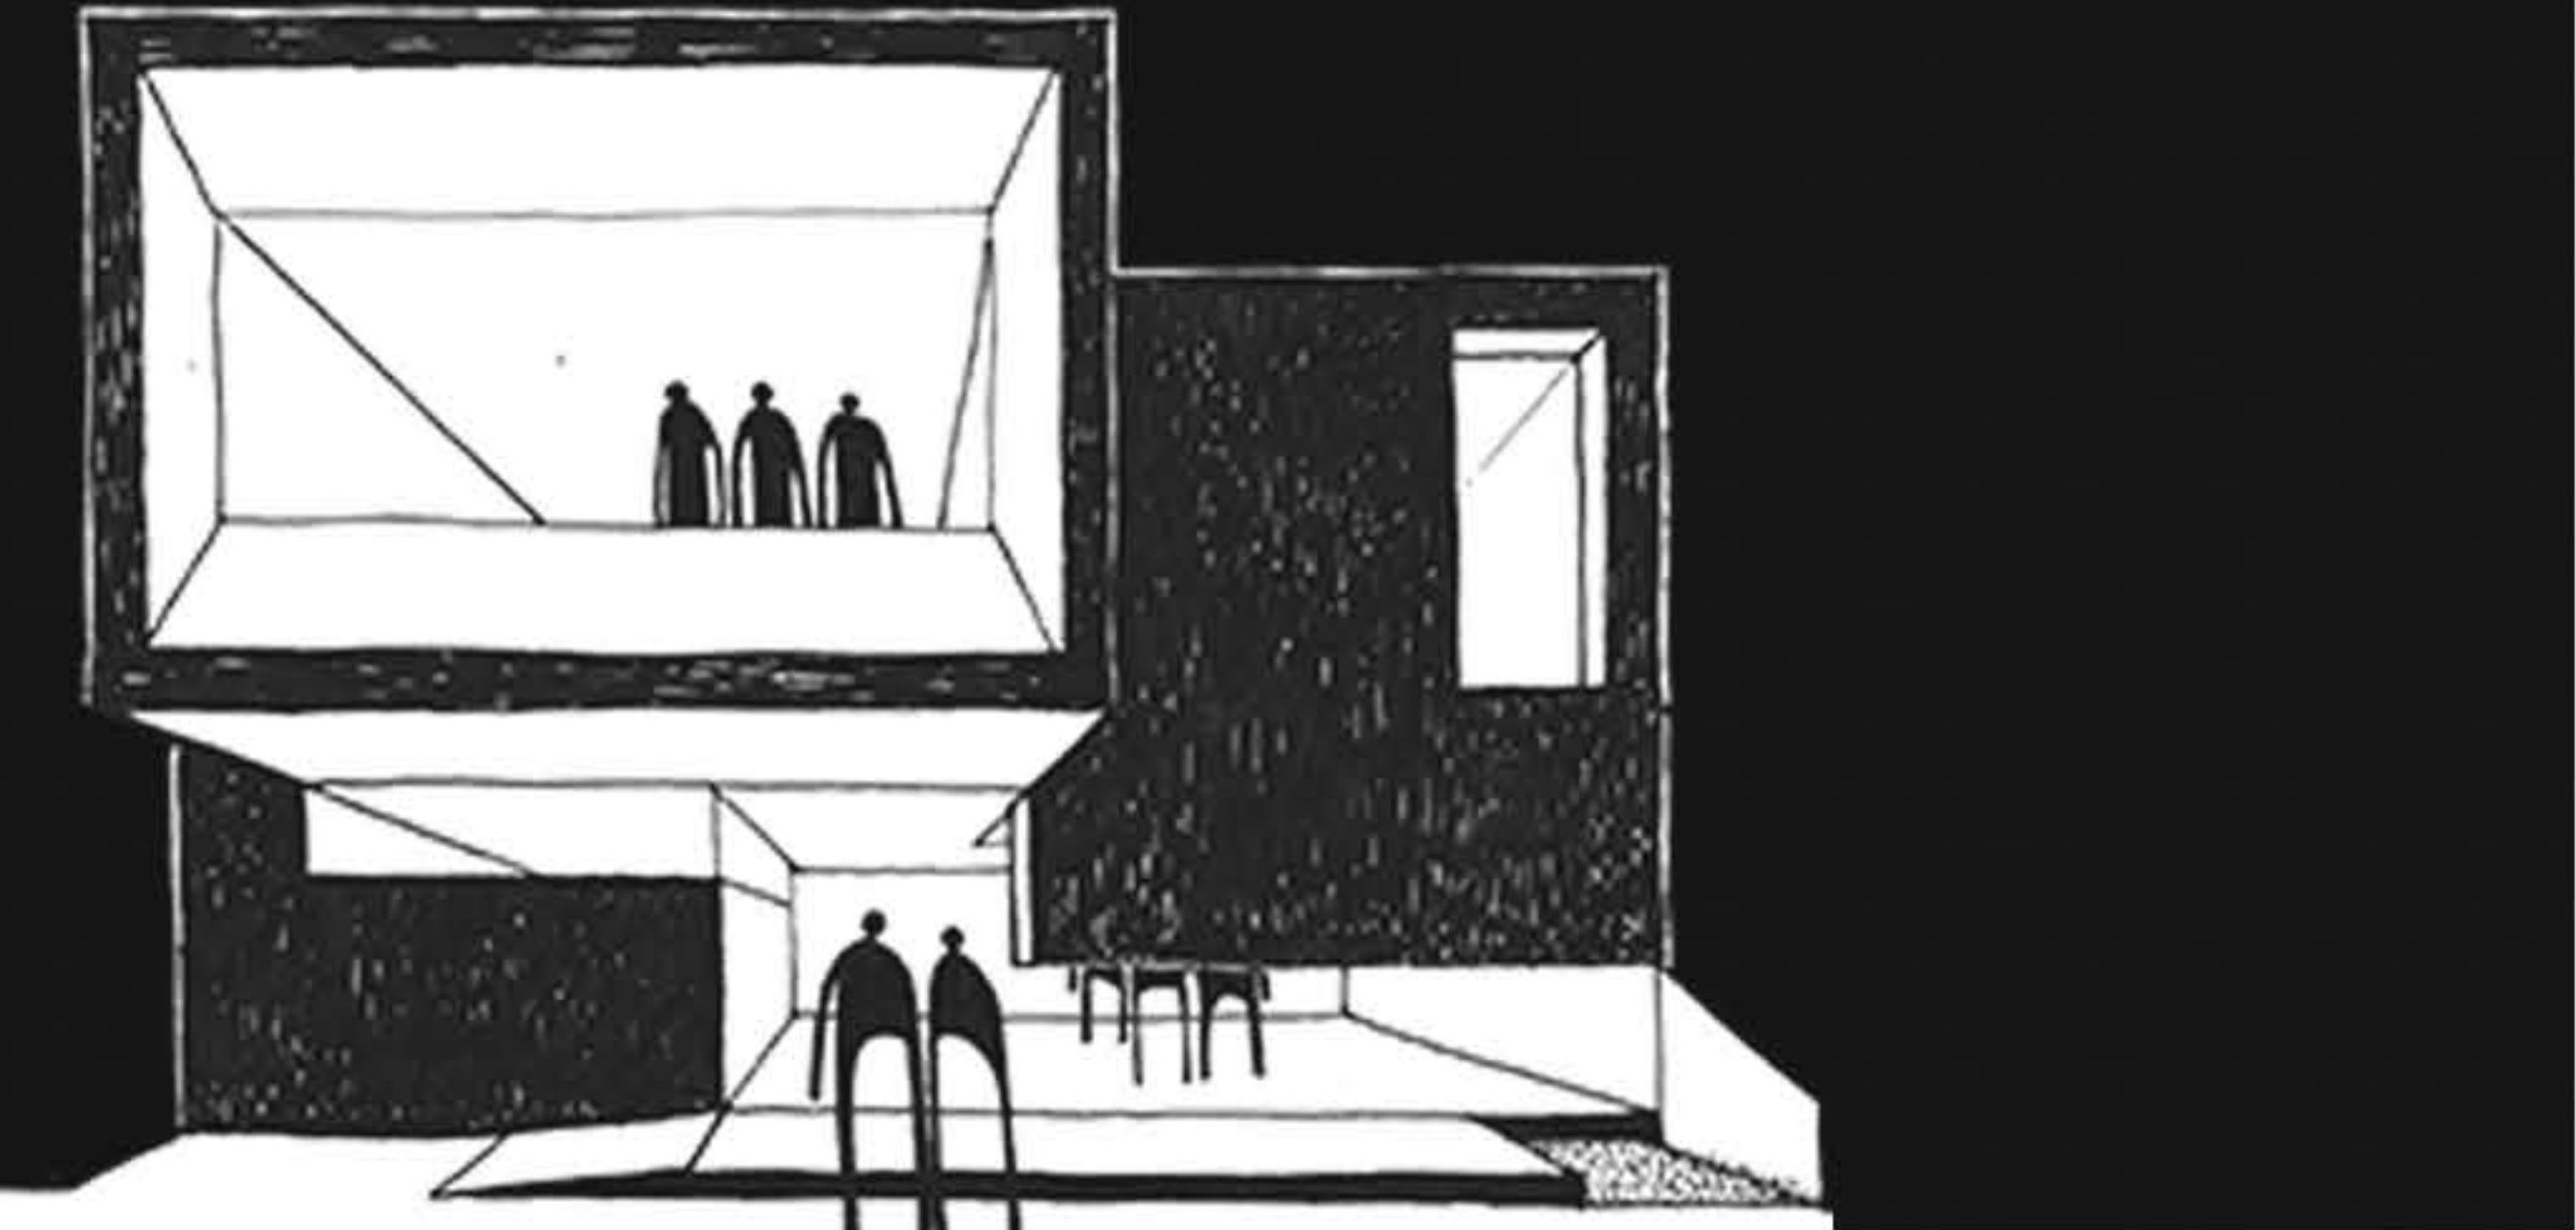

PLANTA BAJA 1:50

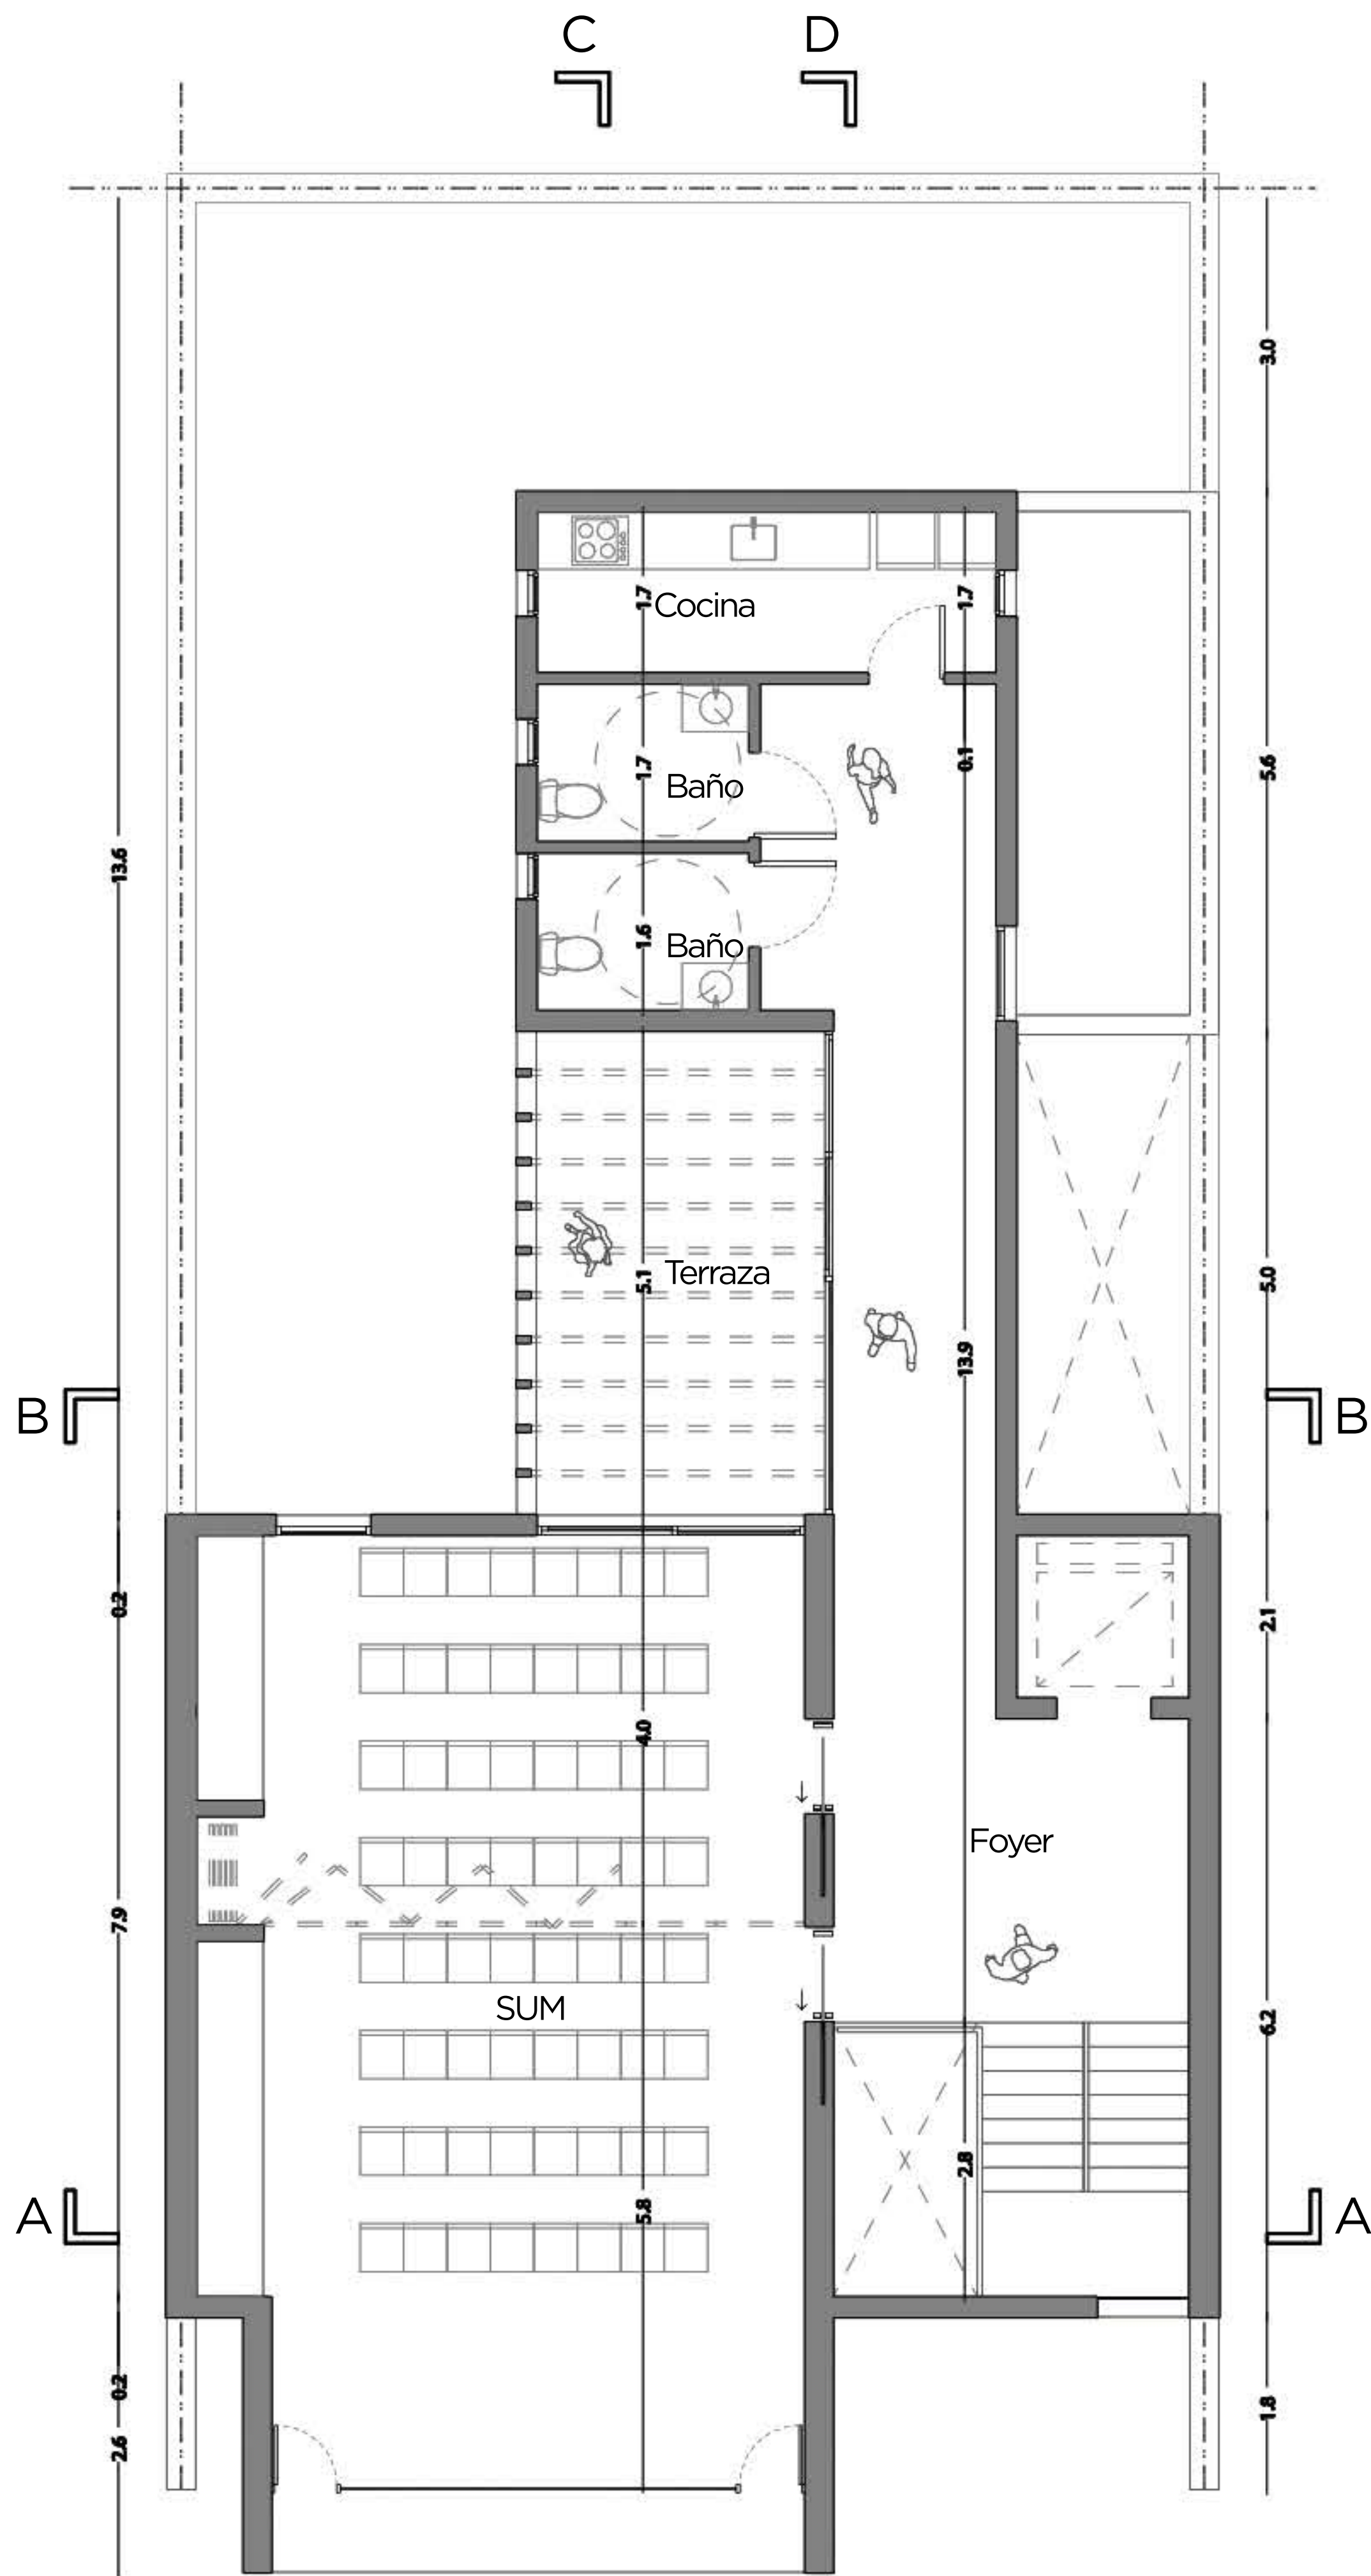

PLANTA ALTA 1:50



CONCURSO PROVINCIAL DE ANTEPROYECTOS
SEDE COLEGIO DE ARQUITECTOS
PROVINCIA DE SANTA FE Y DISTRITO 4 - Casilda
CAPSF/Cad4