


CORTE B - B 1:50

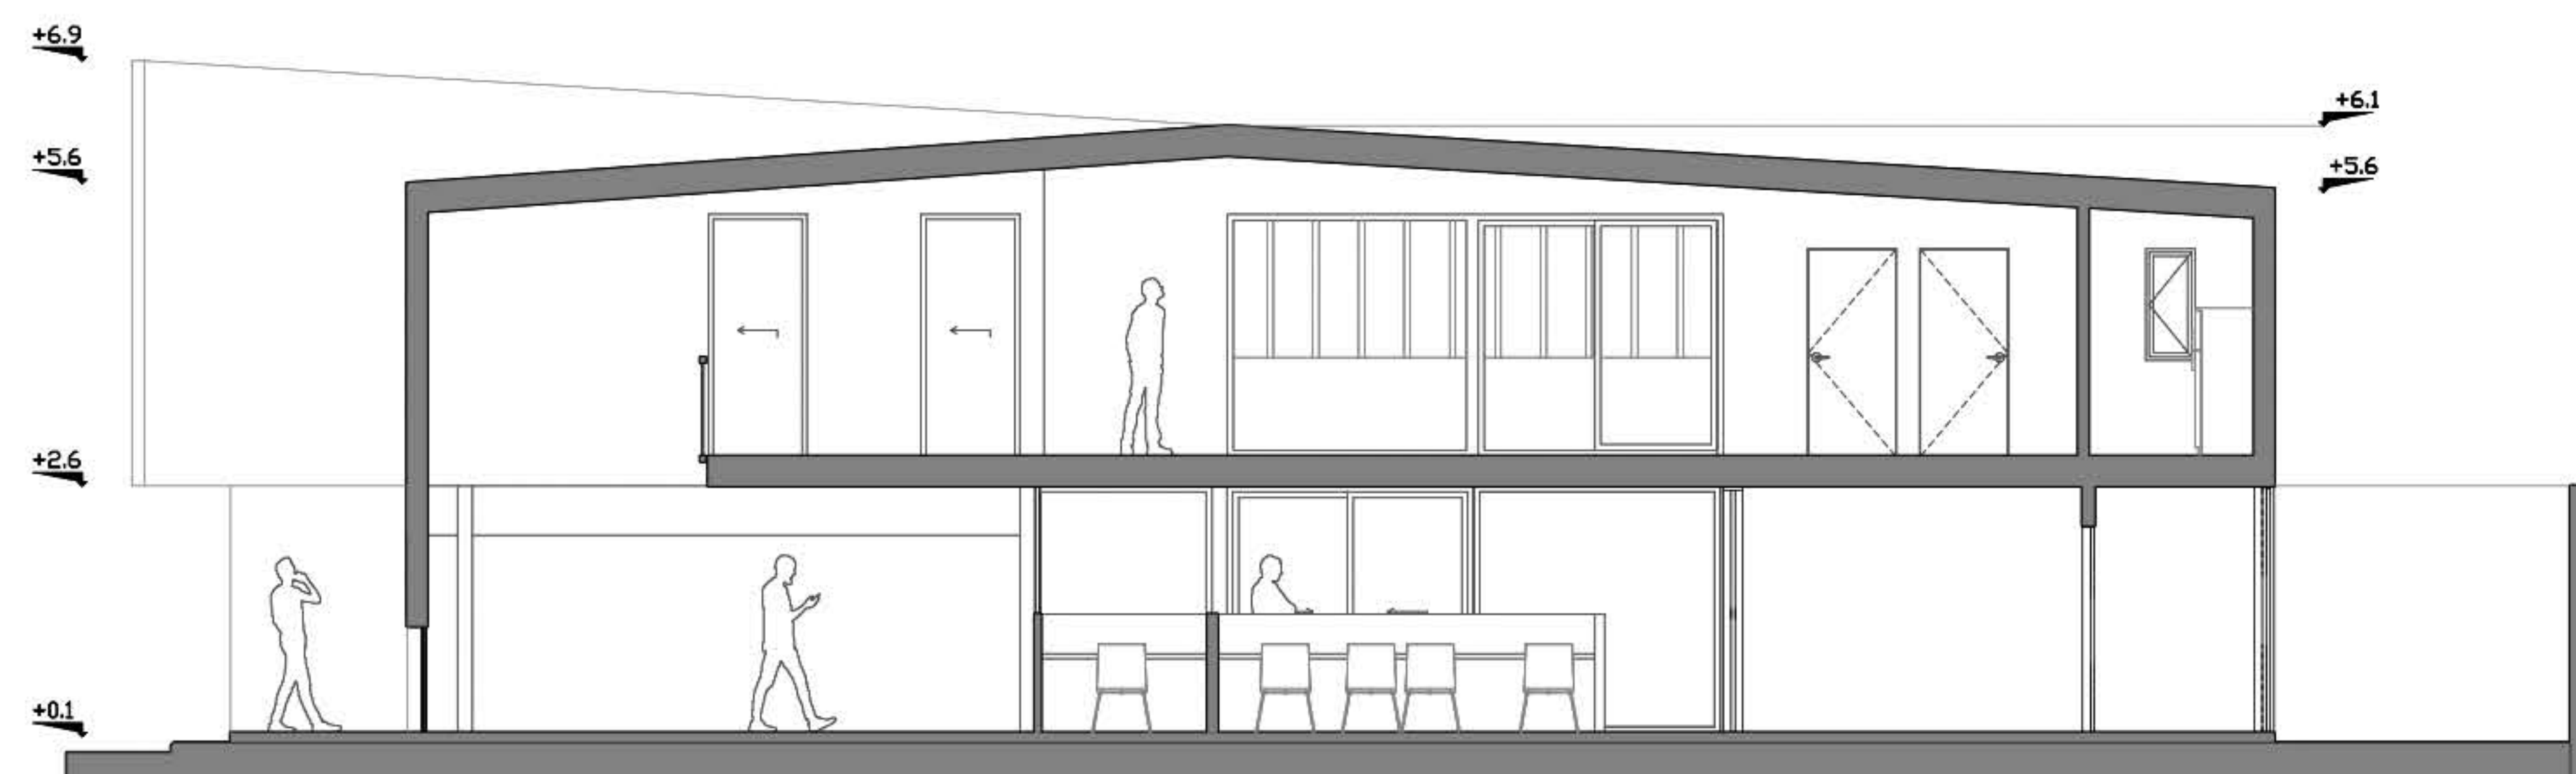

CORTE D - D 1:50

CONCURSO PROVINCIAL DE ANTEPROYECTOS  
SEDE COLEGIO DE ARQUITECTOS  
PROVINCIA DE SANTA FE Y DISTRITO 4 - Casilda  
CAPSF/Cad4