



Planta de General Masterplan Escala 1:5000



A
C
E
B
A
1



Planta de Techos - Escala 1:600

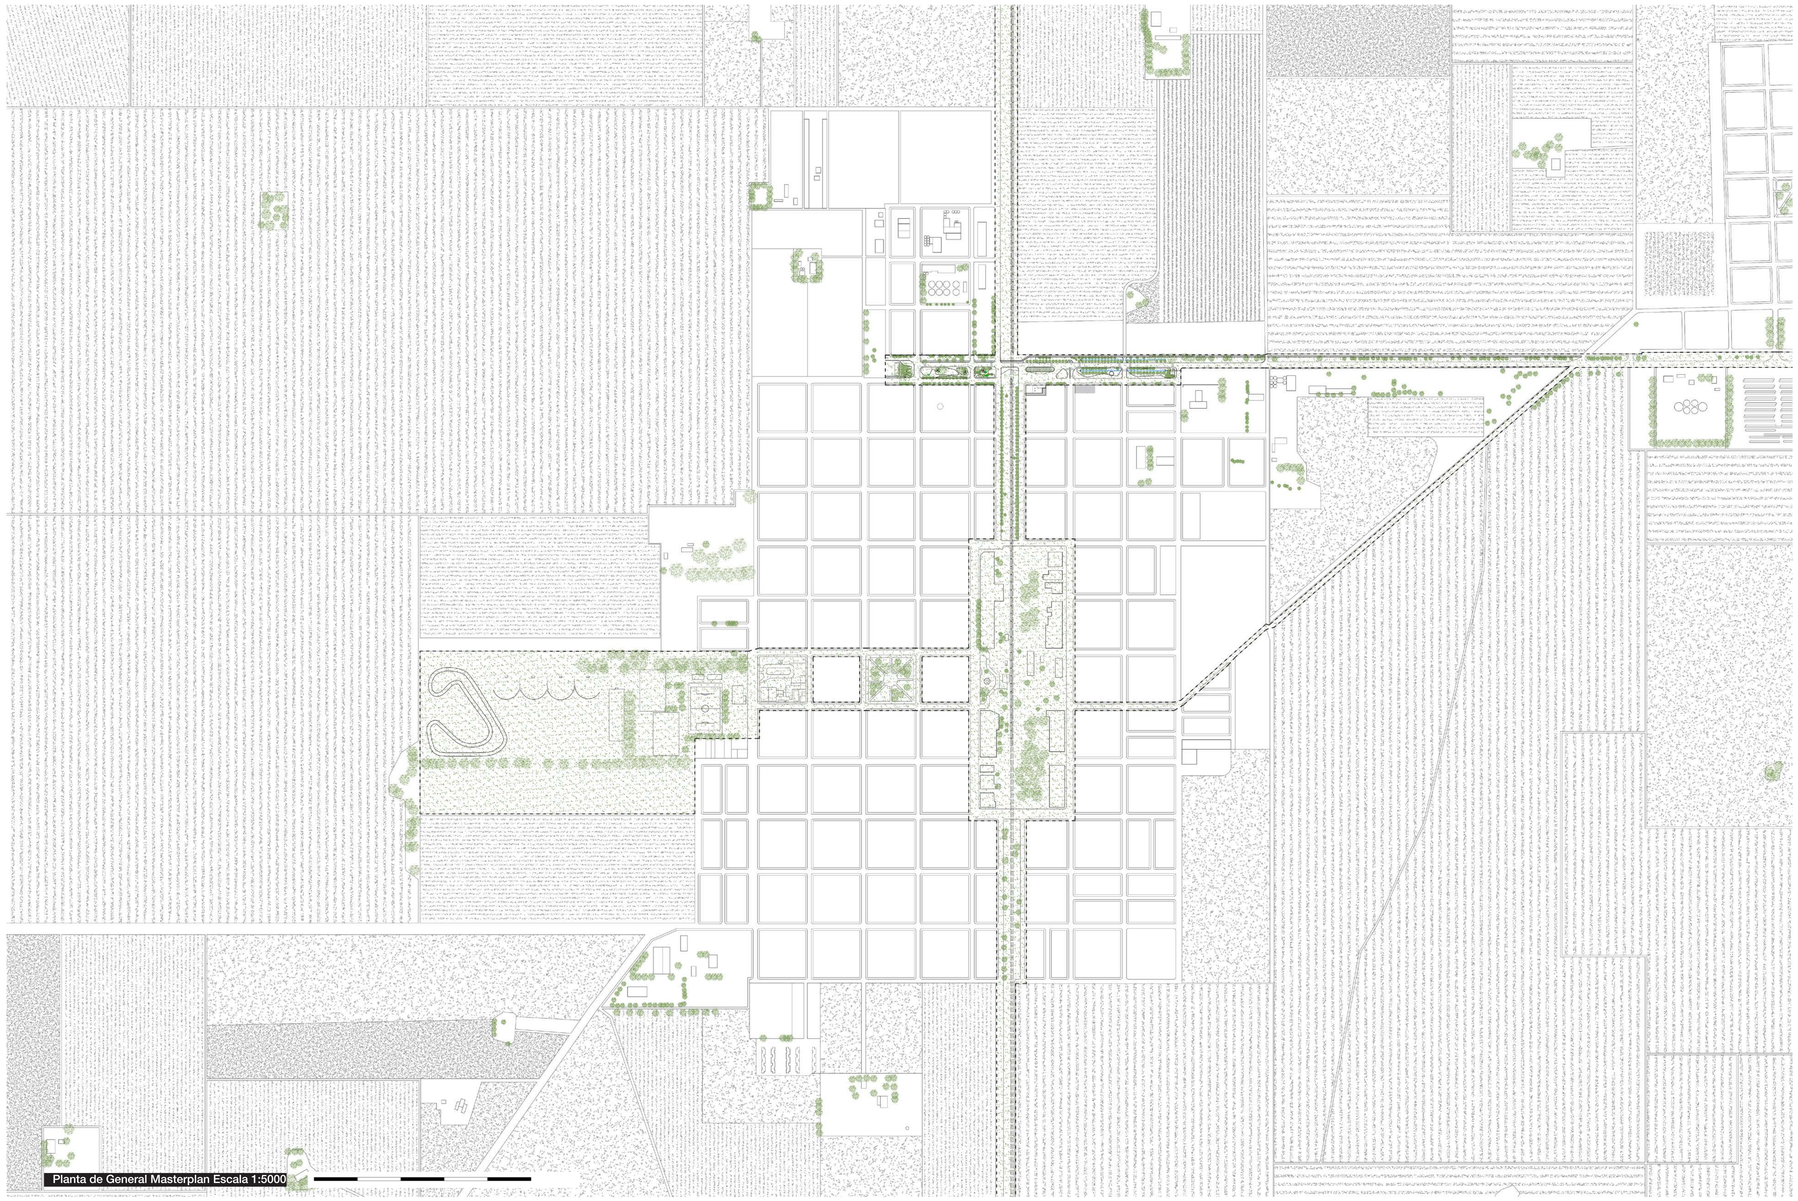


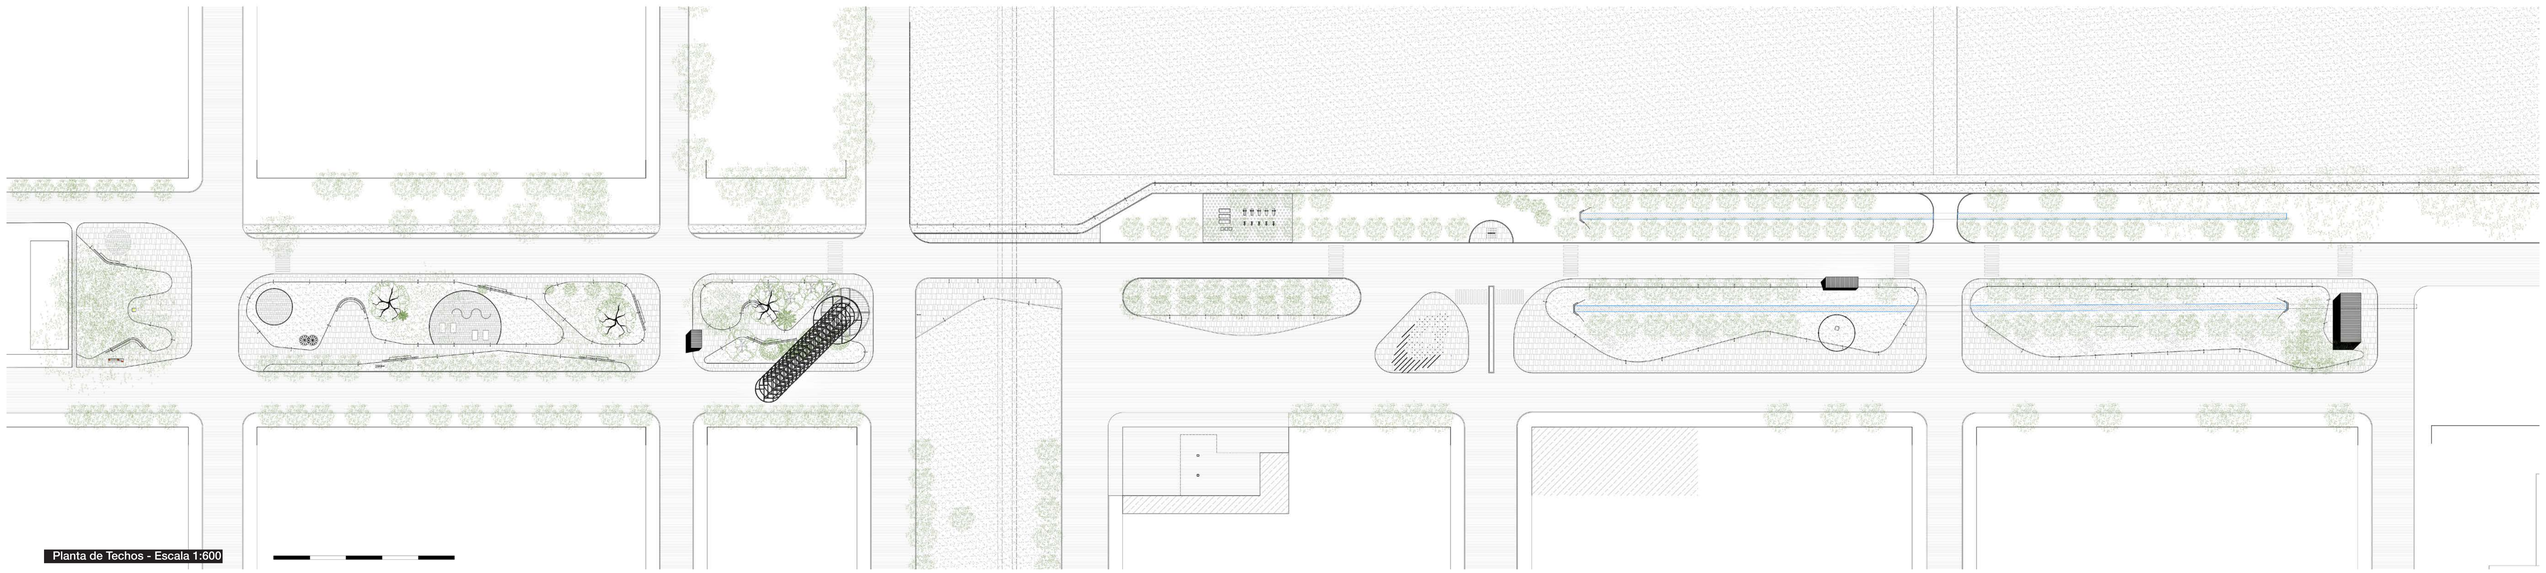

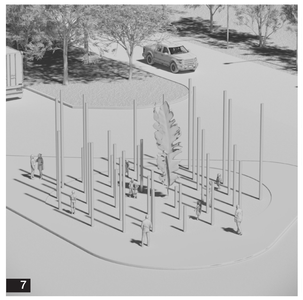

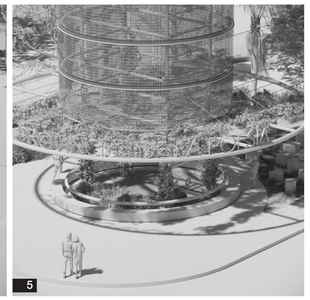


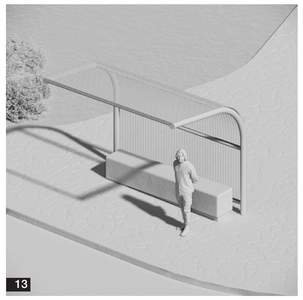


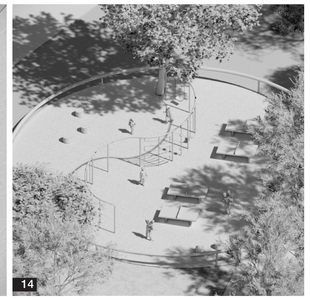







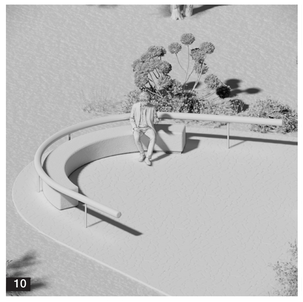


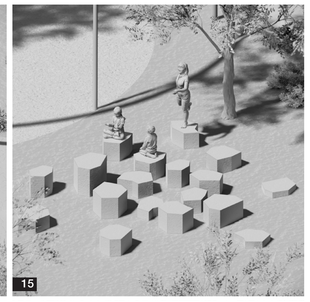

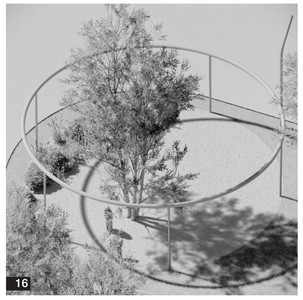


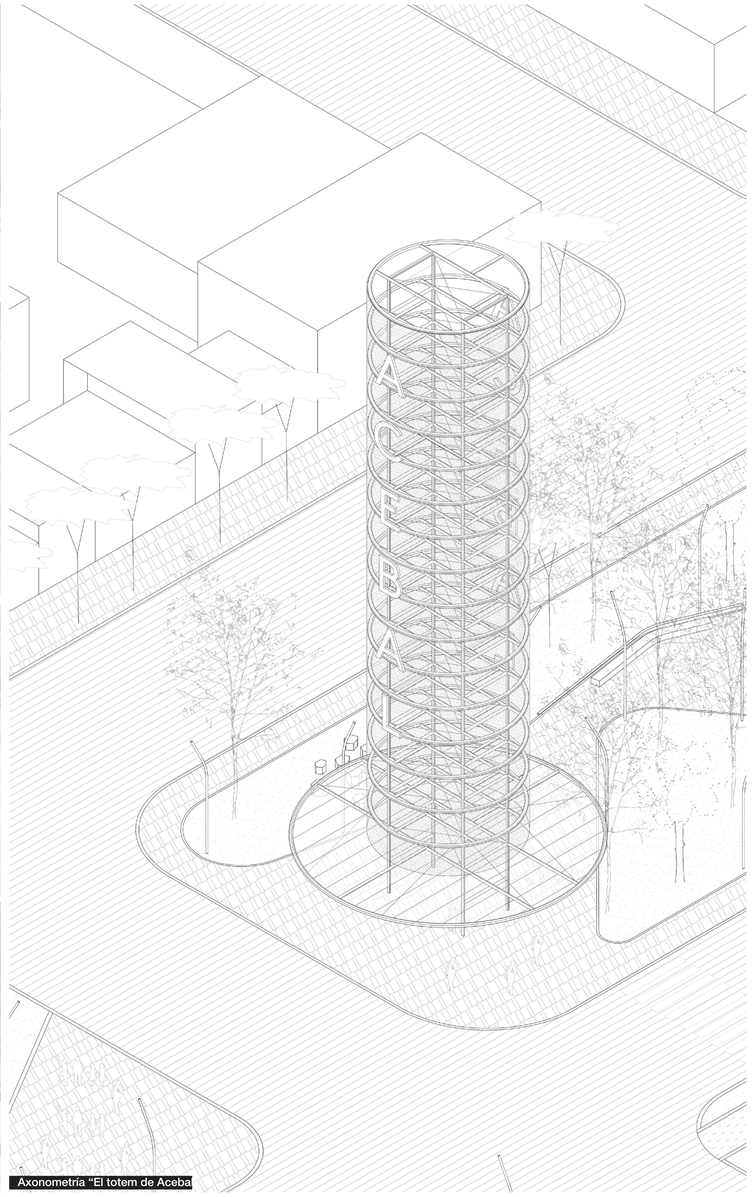



Axonometría “El totem de Aceba

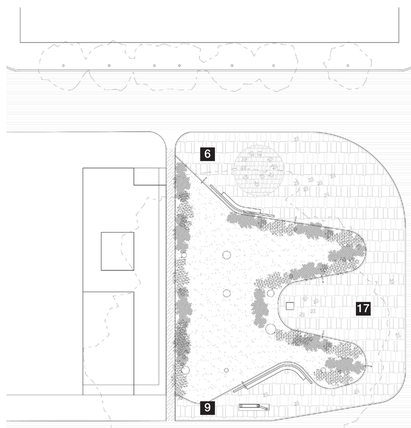


Sector 2 - Tramo 3 - “La plaza de la Poesía

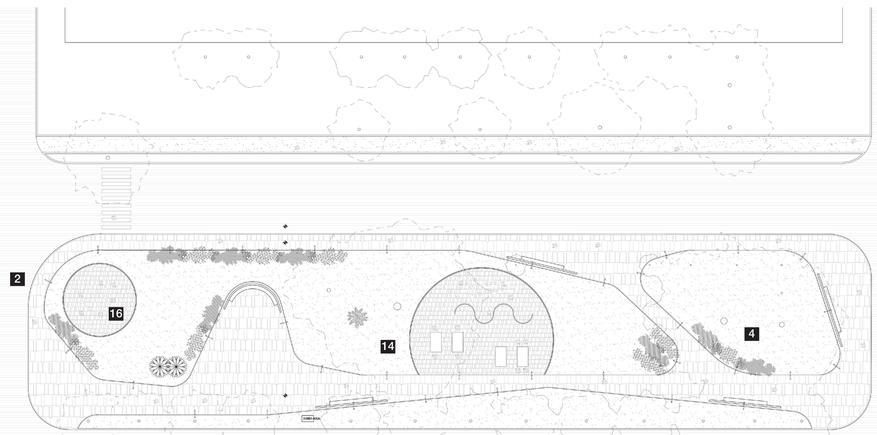

Sector 2 - Tramo 2 - “El parque de las Infancias y los mayo-

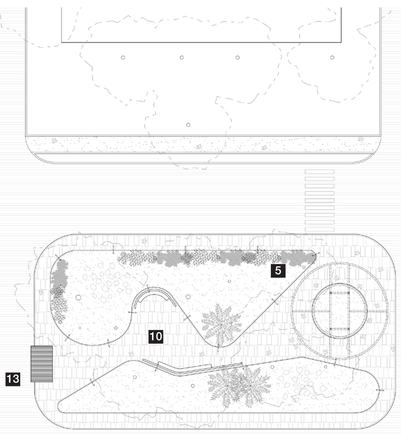

Sector 2 - Tramo 1 - “El Totem de Aceba”

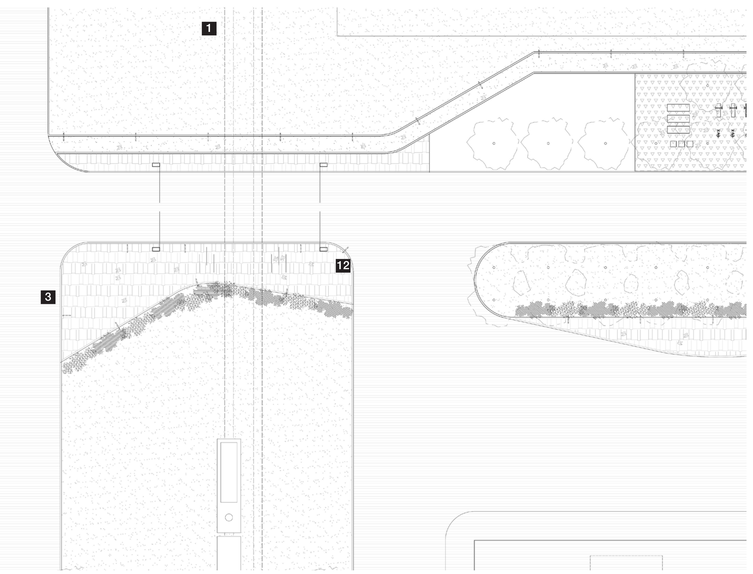

Planta de Detalle - Escala 1:300


6


7



8


A·C·E·B·A·L
CAPITAL PROVINCIAL DE LA
12


9


10


11

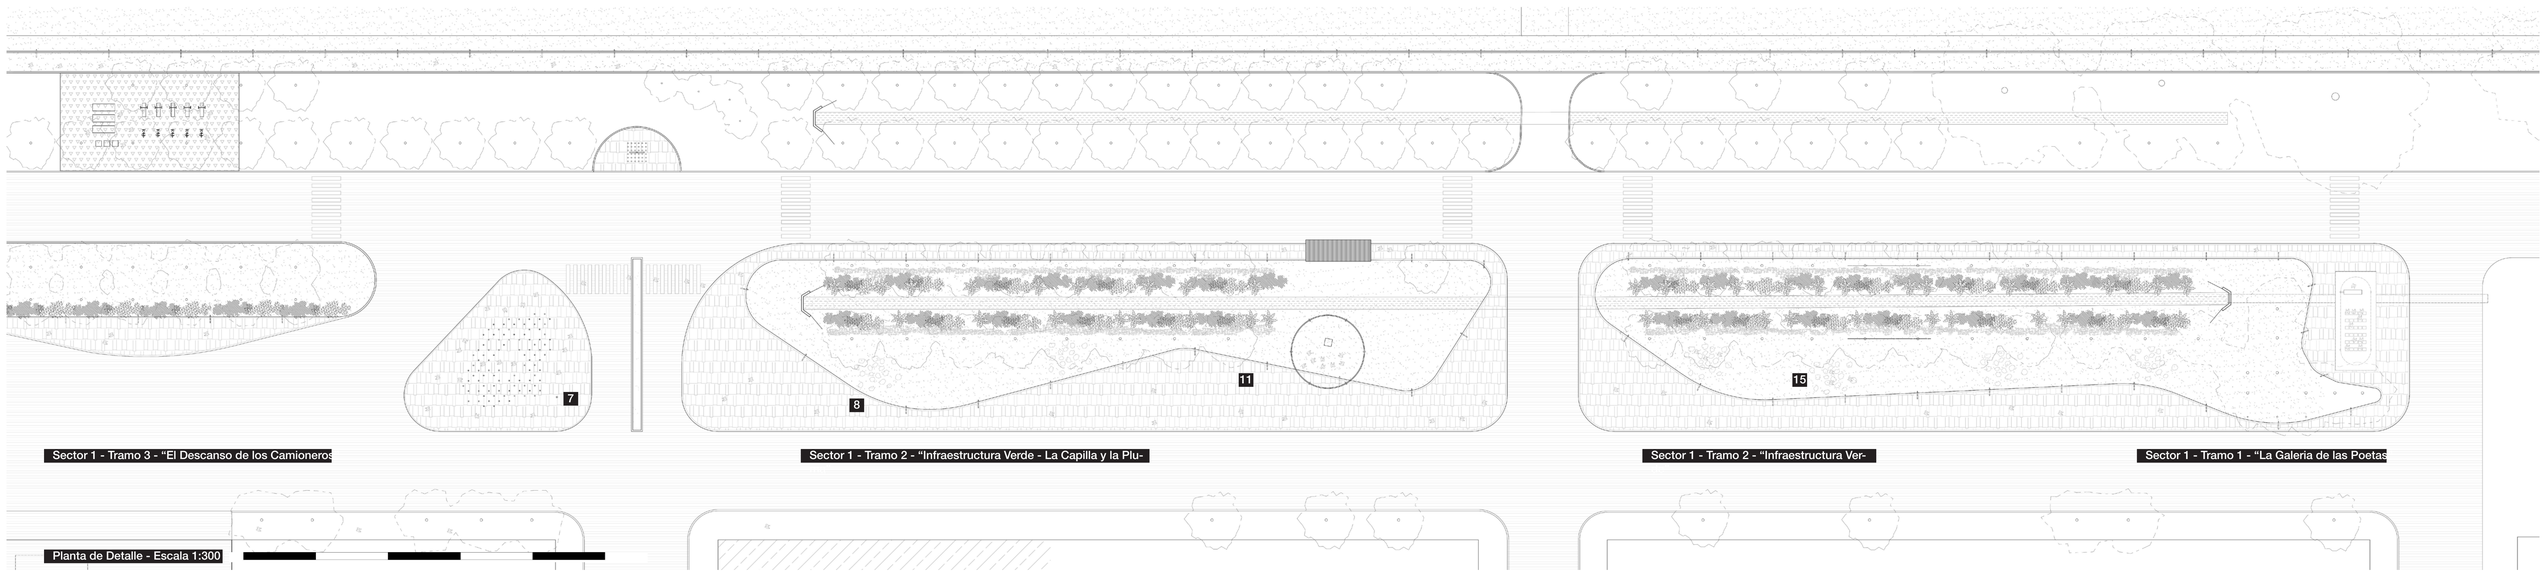
7
8
11
15
Sector 1 - Tramo 3 - "El Descanso de los Camioneros
Sector 1 - Tramo 2 - "Infraestructura Verde - La Capilla y la Plu-
Sector 1 - Tramo 2 - "Infraestructura Ver-
Sector 1 - Tramo 1 - "La Galeria de las Poetas
Planta de Detalle - Escala 1:300