
PLANTA DE IMPLANTACIÓN
Esc. 1:1000

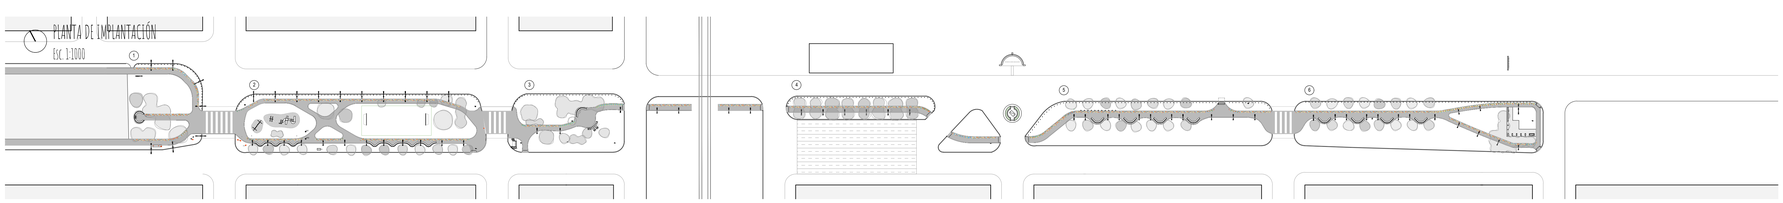

ENTRE RENGLONES


La propuesta busca transformar seis plazoletas fragmentadas en un sistema de espacios públicos integrados, accesibles y activos, poniendo en valor la identidad de Acebal como Capital Provincial de la Poesía.


El proyecto se articula mediante un camino continuo y fluido, concebido como un largo pergamino que conecta las plazoletas. Una guarda de cerámicos partidos, compuesta por cinco tonalidades, recorre su trazado y dibuja una silueta poética. El recorrido integra espacios recreativos, culturales y contemplativos, preservando el arbolado y los elementos históricos, y mejorando la accesibilidad y seguridad peatonal.

El hormigón barrido, la guarda cerámica, el mobiliario y la iluminación conforman un paisaje de bajo mantenimiento, pensado para el encuentro cotidiano y las celebraciones colectivas.


Cada paso suma un verso y cada plazoleta, una estrofa. El paseo se convierte así en un poema habitable, donde espacios y habitantes se conectan y construyen colectivamente la identidad poética de Acebal.

PLANTA SECTOR A
Esc. 1:300

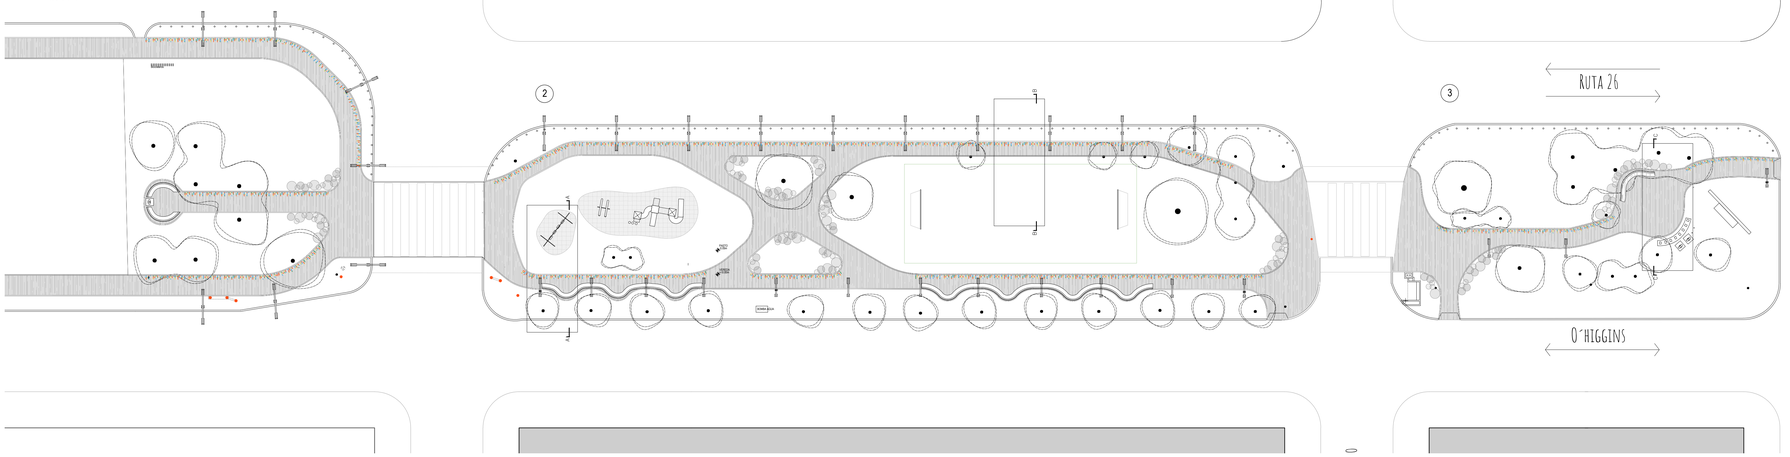


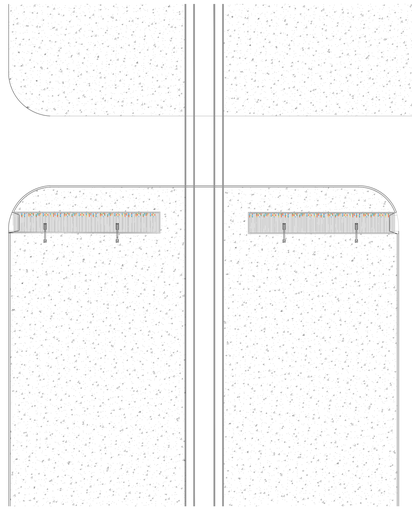


PLANTA EN DETALLE (SECTOR 2)
Esc. 1:50

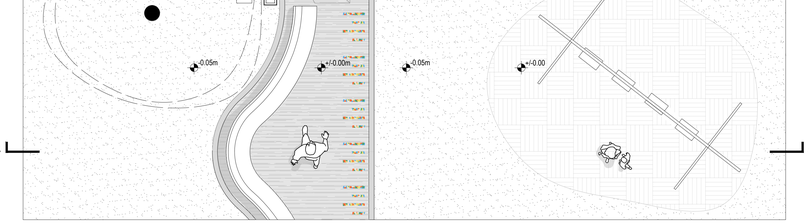


PLANTA EN DETALLE (SECTOR 2)
Esc. 1:50

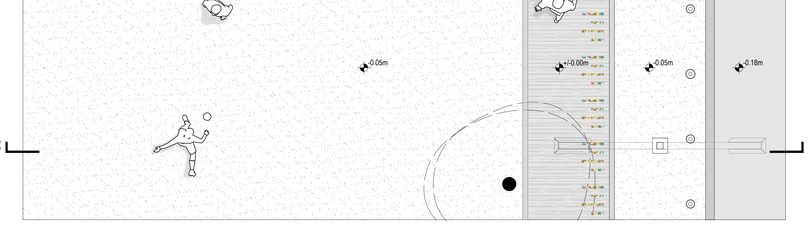


PLANTA EN DETALLE (SECTOR 3)
Esc. 1:50

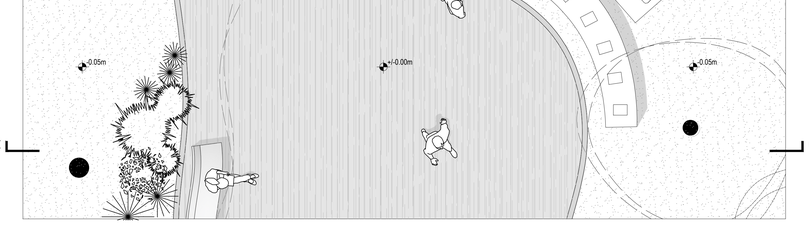


CORTE A-A
Esc. 1:50

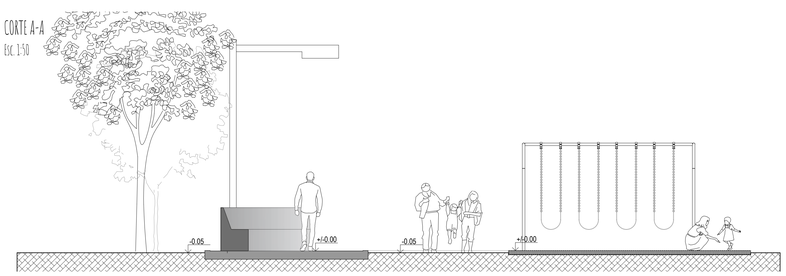

CORTE B-B
Esc. 1:50

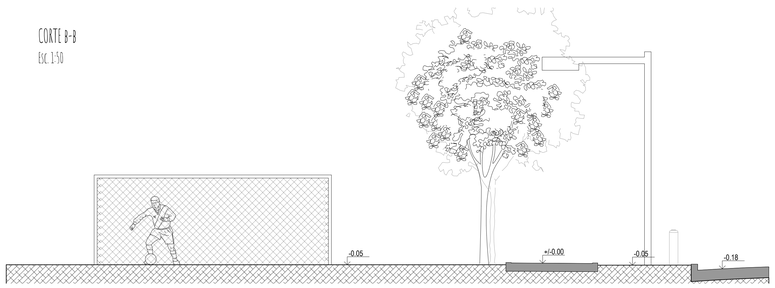

CORTE C-C
Esc. 1:50

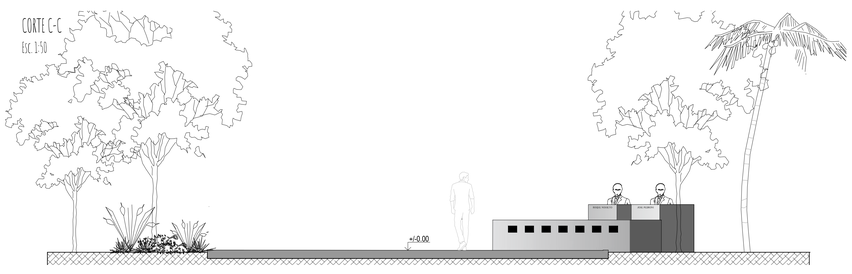















PLANTA SECTOR A
Esc. 1:300

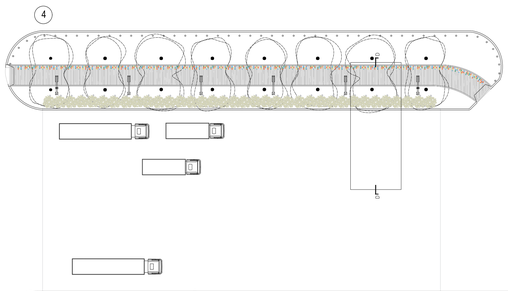

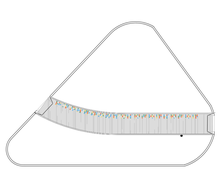

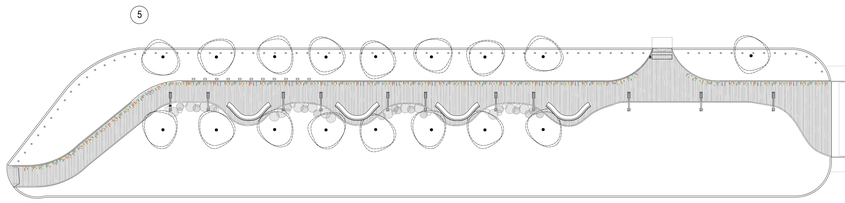

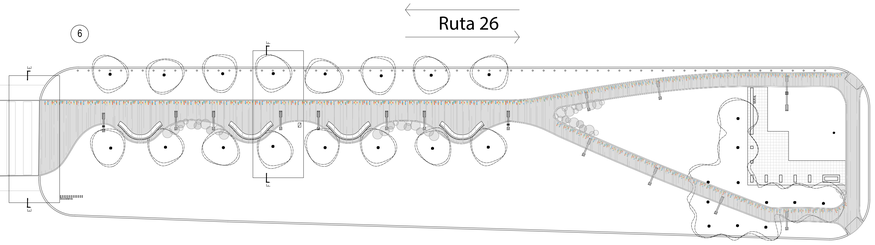


Ruta 26

O´higgins


PLANTA EN DETALLE (sector 4)
Esc. 1:50




PLANTA EN DETALLE (sector 6)
Esc. 1:50

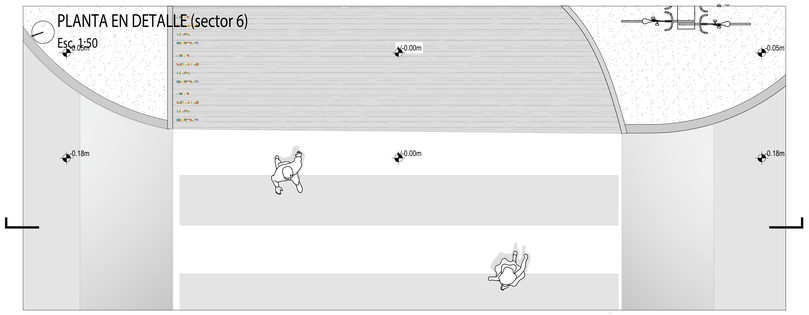


PLANTA EN DETALLE (sector 6)
Esc. 1:50

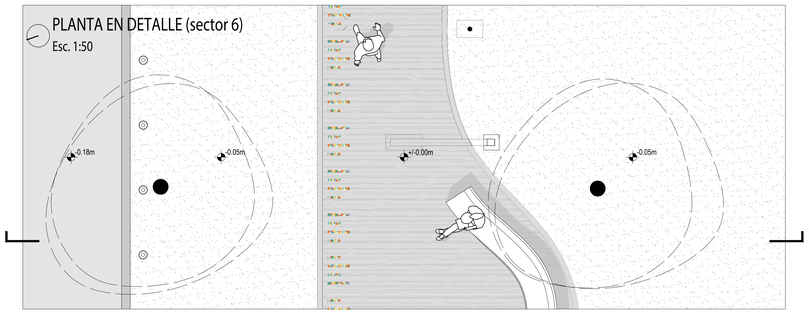


CORTE D-D
Esc. 1:50

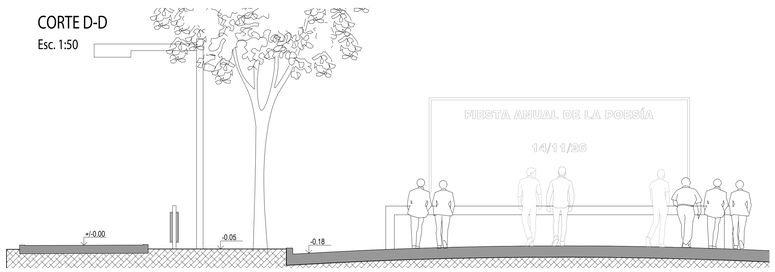


CORTE E-E
Esc. 1:50

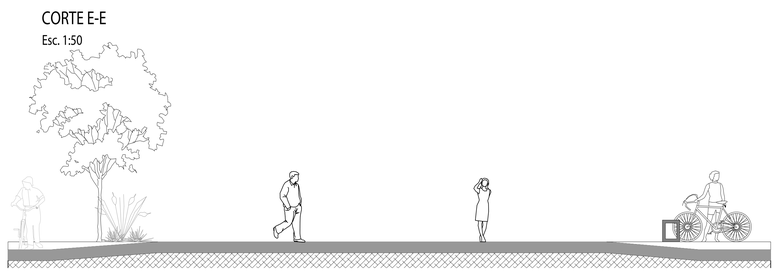

CORTE F-F
Esc. 1:50

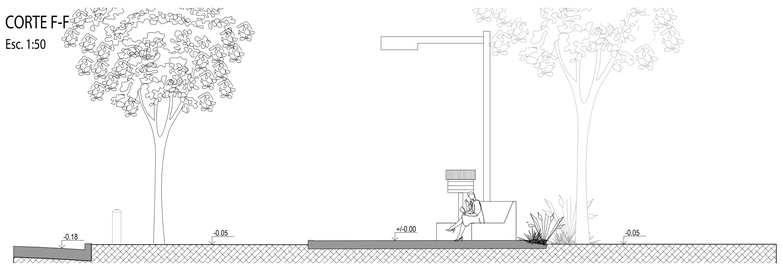


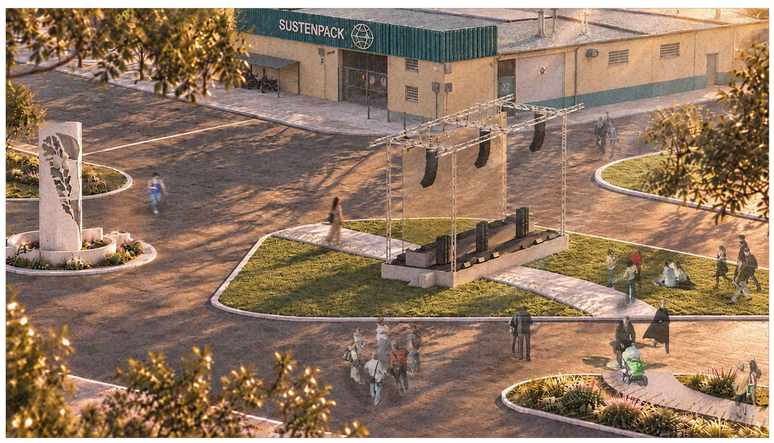





ENTRE RENGLONES

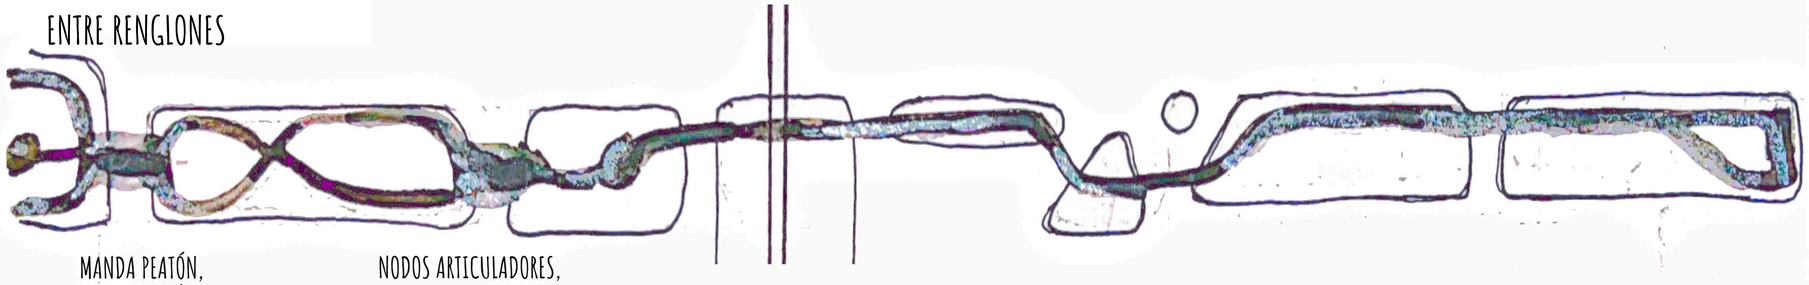


MANDA PEATÓN,
EN LOS CRUCES DE PLAZOLETAS EL PEATÓN TIENE LA PRIORIDAD,
GENERANDO UNA CONTINUIDAD EN EL NIVELL


NODOS ARTICULADORES,
PUNTO SEN LOS QUE EL CAMINO SE ENSANCHA
PARA PROVOCVAR UN LUGAR DE REUNÓN CASUAL




HILO Q COSE LAS PLAZOLETAS

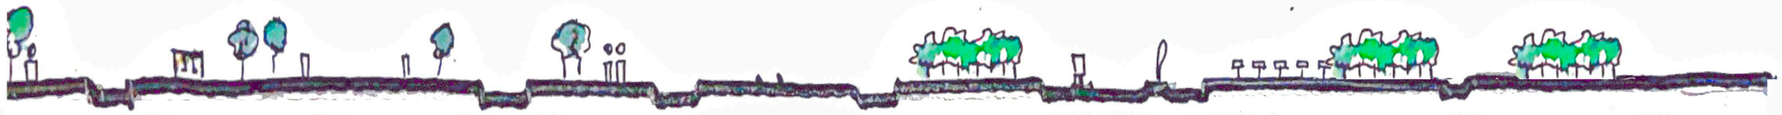

ENCONTRAR JUGAR RECORDAR CELEBRAR ADMIRAR APRENDER

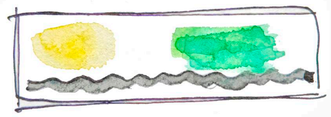

SECTOR DE NIÑOS SECTOR DE FUTBOL
BANCOS CONTINUOS PARA OBSERVAR LAS ACTIVIDADES

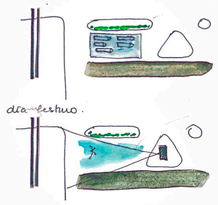

POSIBLE ESCENARIO




PLACAS DE ARTISTAS LOCALES
CON POSIBLE EXTENSIÓN



BIBLIOTECA AL PASO
CASITA HECHA POR LOS CIUDADANOS
REACOMODADA PARA LEER CONTEMPLANDO EL CAMPO

MISMO LENGUAJE EN TODA AL EXTENSIÓN

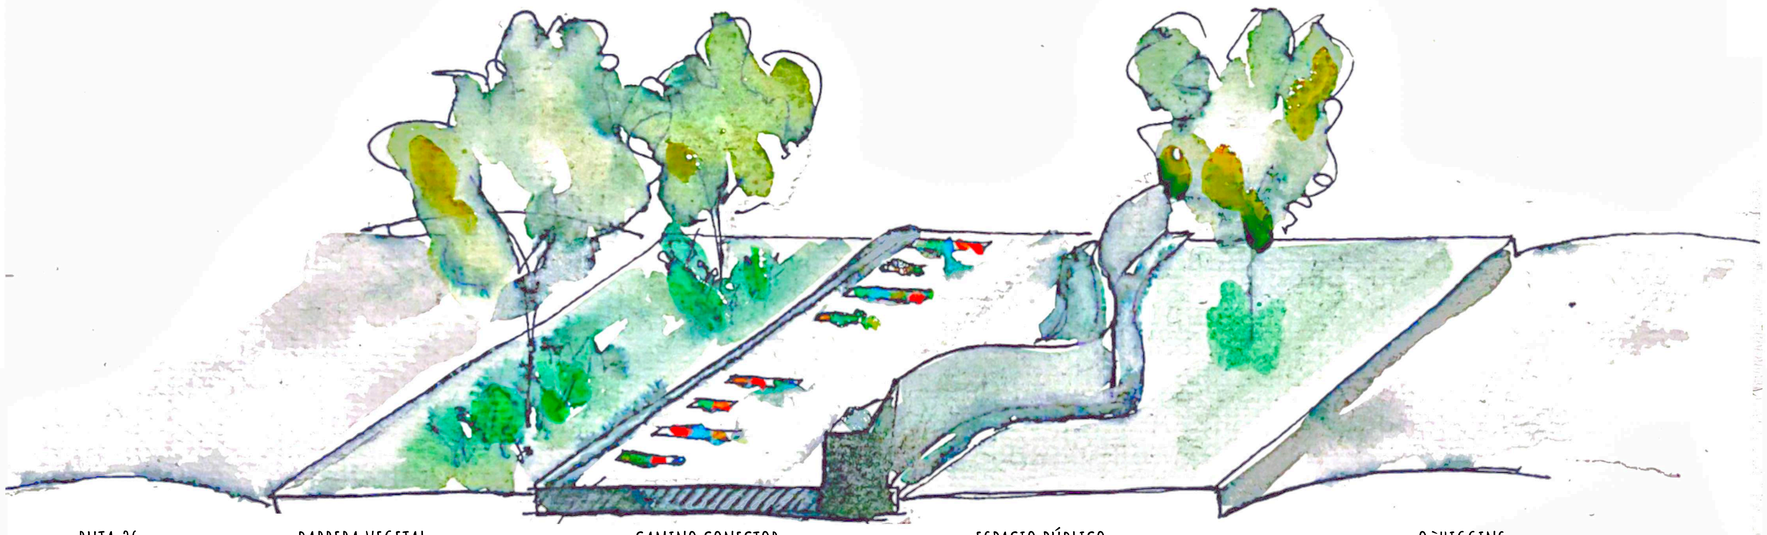

RUTA 26

BARRERA VEGETAL.
ARBUSTOS PENSADOS PARA LIMITAR
ONDAS SONORAS Y VISAULES CON SU FOLLAJE

CAMINO CONECTOR
MISMA GUARDA EN TODA SU EXTENSIÓN,
¿BANCOS CURVOS QUE ACOMPAÑAN
LAS ACTIVIDADES

ESPACIO PÚBLICO
MAYOR SEGURIDAD CONTRA
CALLE MENOS TRANSITADA

O`HIGGINS

FORMAS DE ENCONTRARSE



CAMINAR



CONVERSAR



CELEBRAR