


RINCÓN JOSE HERNANDEZ | PASEO Y PLAZA DE JUEGOS | PLAZA PRINCIPAL | F.F.C.C | PLAZOLETA DE LA PLUMA | PLAZOLETA DE LA GARITA | PLAZOLETA DEL MURAL DE INGRESO

PLAZA DE LOS POETAS JOSE PEDRONI

PLAZOLETAS DEL INGRESO

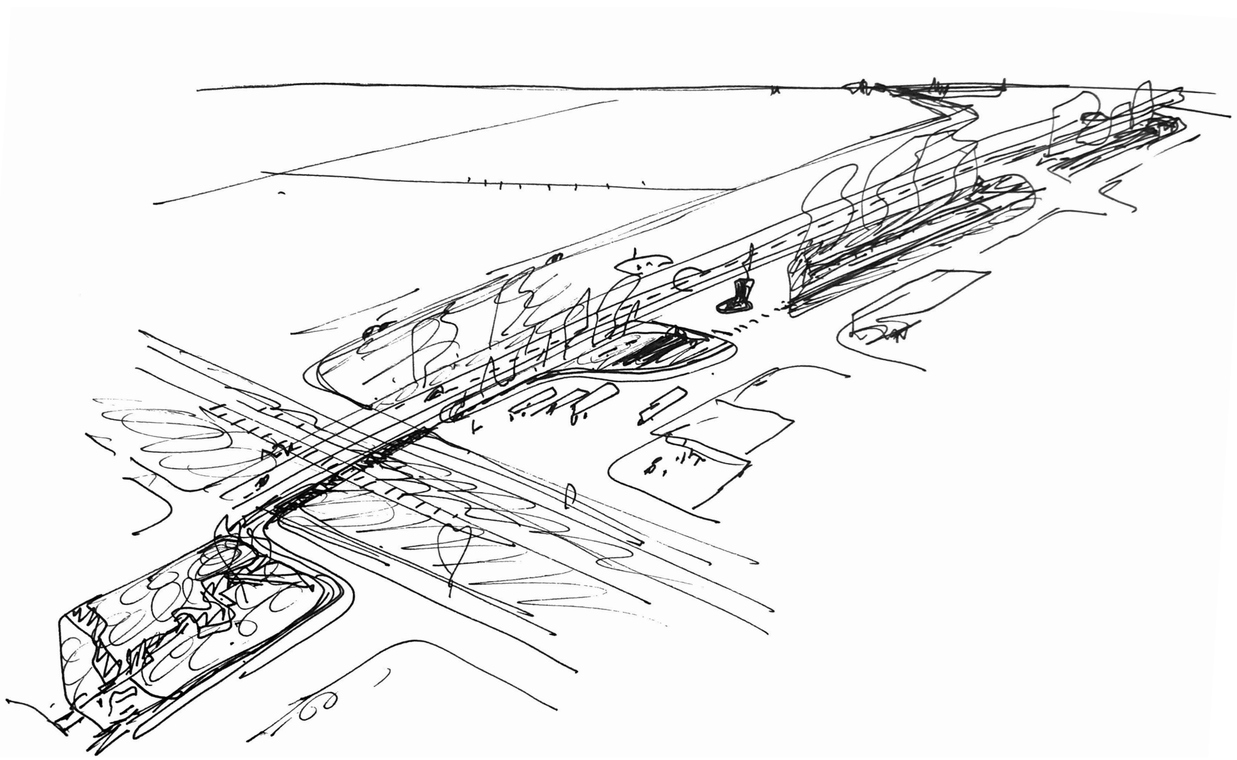

VISTA GENERAL



DESDE LA PLAZA PRINCIPAL HACIA LA PLAZOLETA DEL MURAL DE INGRESO

NUEVA ARBOLEDA
"PALOS BORRACHOS"

NUEVA VEREDA DE
PISO INTERTRABADO



EXPLANADA RINCÓN
JOSE HERNANDEZ
H° RASPINADO

NUEVA VEREDA DE
PISO INTERTRABADO

BANCO DE
H° A° 0.50m

BIBLIOTECA AL PASO

BANCO DE
H° A° 0.50m

BICISENDA

"PASEO DE LA POESÍA"

RESTAURACIÓN PISO EXISTENTE
RAMPADO, ELIMINACIÓN DE ESCALONES
PIEZAS DE HORMIGÓN CON POEMAS IMPRESOS

EJEMPLO
ALFONSINA STORNI
IRMA PEIRANO
FELIPE ALDANA
ALDO OLIVA, ETC

ZONA DE ENCUENTRO

MESAS DE H° PREMOLDEADO



BANCO DE
H° A° 0.50m

GARITA DE ROTARY
EXISTENTE

NUEVO
SENDERO PEATONAL DE
PISO INTERTRABADO

BANCO DE H° A°
0.50m


RAMPAS ACCESO
PLAZA DE LOS POETAS DE
H° RASPINADO

ENTUBADO PARA
DRENAJE PLUVIAL

NUEVA VEREDA DE
PISO INTERTRABADO

PASARELA PEATONAL Y
BICISENDA DE DURMIENTES
DE QUEBRACHO

CONEXIÓN A FUTURA
BICISENDA

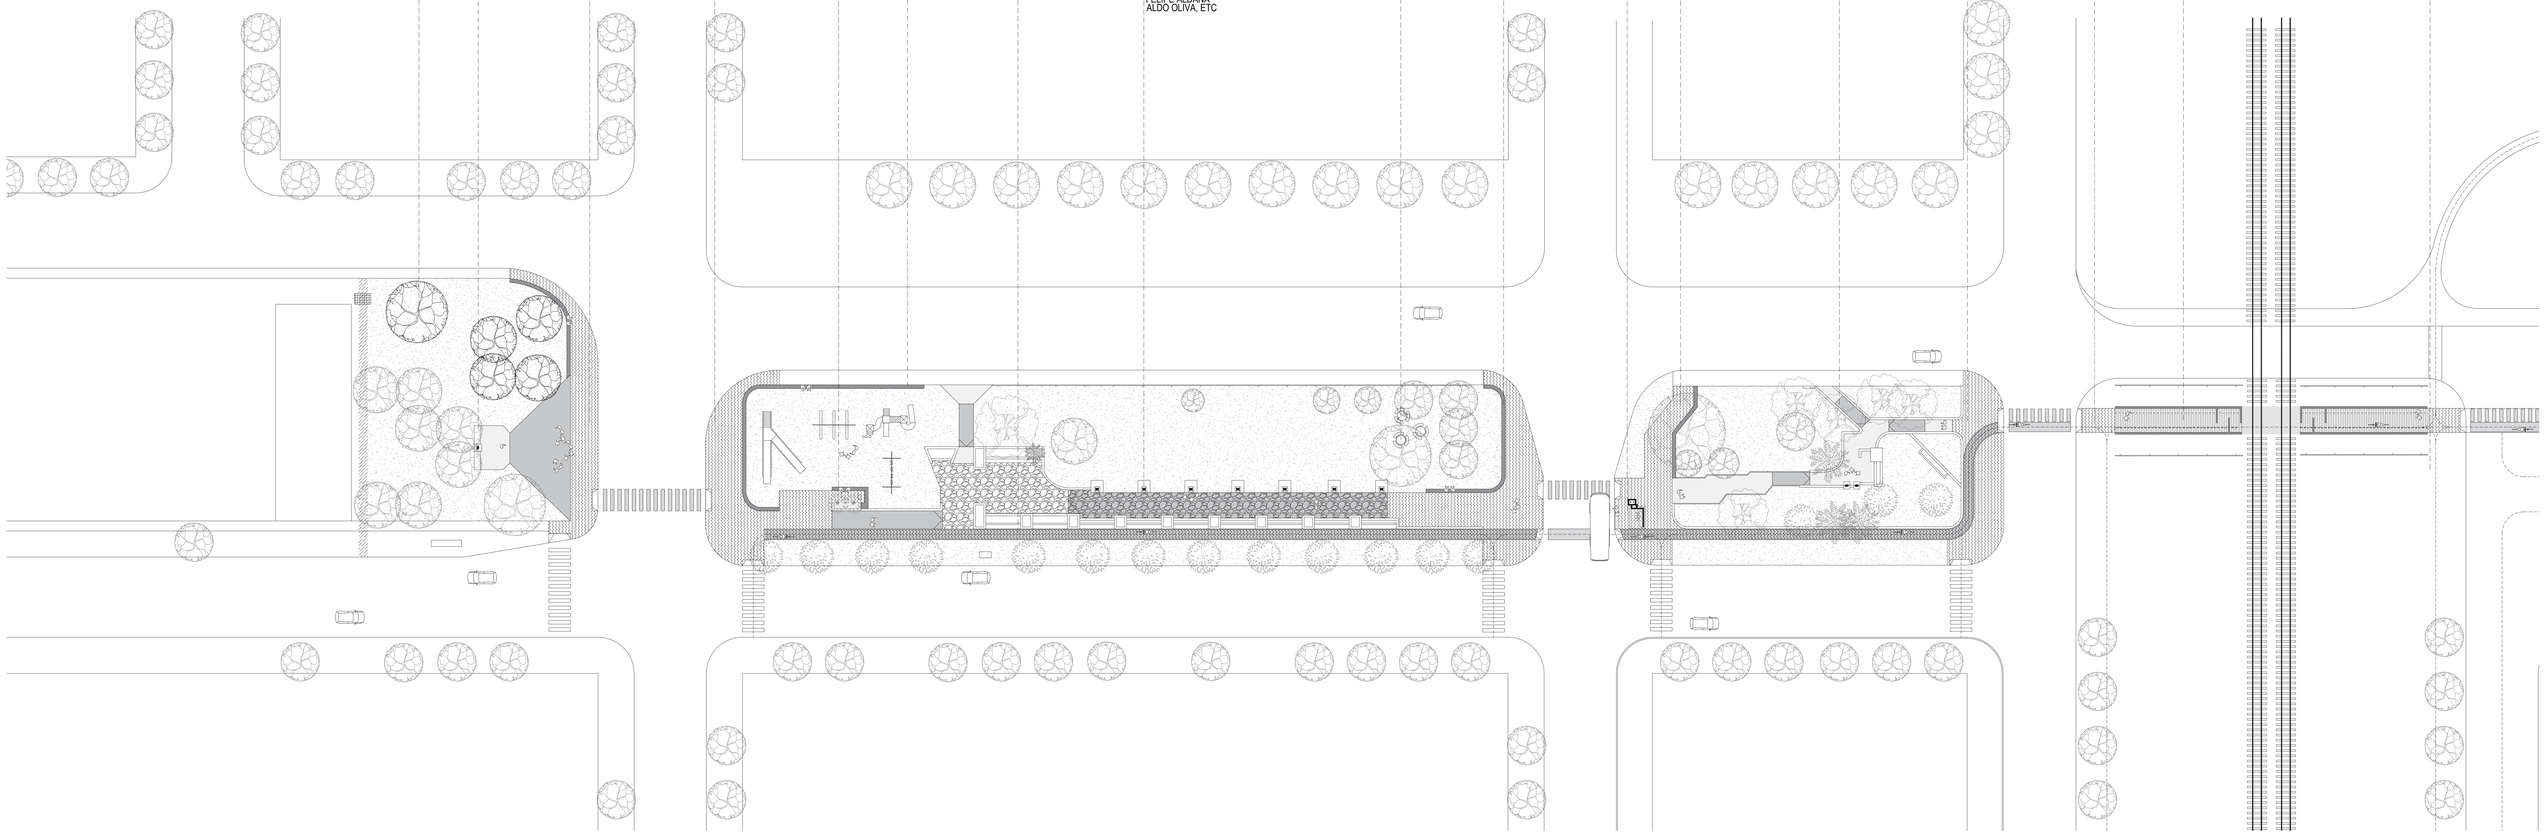

PLANTA GENERAL DE INTERVENCIONES
SECTOR 2 - PLAZA DE LOS POETAS JOSÉ PEDRONI - ESC 1:300

0 1 5 10 20m



RINCÓN JOSÉ HERNÁNDEZ



DESDE EL PASEO DE LA POESÍA HACIA EL RINCÓN JOSÉ HERNÁNDEZ



DESDE LA PLAZA PRINCIPAL HACIA LA PASARELA

PLAYA DE CAMIONES

CAMINO EXISTENTE

BICISENDA

ZONA DE ENCUENTRO

MESAS DE H° PREMOLDEADO

NUEVA ARBOLEDA
ESPECIE IDEM EXISTENTE

CANCHAS DE BOCHAS

BANCO DE DURMIENTES
DE QUEBRACHO

BANCO DE
H° A° 0.50m

PLAZOLETA DE LA PLUMA
NUEVO PEDESTAL
h. 2.20m

ROTONDA
H° RASPINADO

NUEVA ARBOLEDA
ESPECIE IDEM EXISTENTE

ZONA DE ENCUENTRO

MESAS DE H°
PREMOLDEADO

MESAS DE PING PONG
H° PREMOLDEADO

PAISAJISMO
PLANTAS ACUÁTICAS
TOTORA, PAPIROS,
CARRIZOS

PLAZOLETA DE LA GARITA
NUEVA DARSENA Y PLAZA DE
ENCUENTRO

BANCO DE
H° A° 0.50m

ENTUBADO PARA
DRENAJE PLUVIAL

BANCO DE
H° A° 0.50m

PAISAJISMO
PLANTAS ACUÁTICAS
TOTORA, PAPIROS,
CARRIZOS

NUEVA ARBOLEDA
ESPECIE IDEM EXISTENTE

ZONA DE ENCUENTRO

MESAS DE H° PREMOLDEADO


MESAS DE PING PONG DE H°
PREMOLDEADO

EQUIPAMIENTOS DE
CALISTENIA

NUEVA BICISENDA


BANCO DE
H°A° 0.50m

VEREDA NUEVA
PISO INTERTRABADO

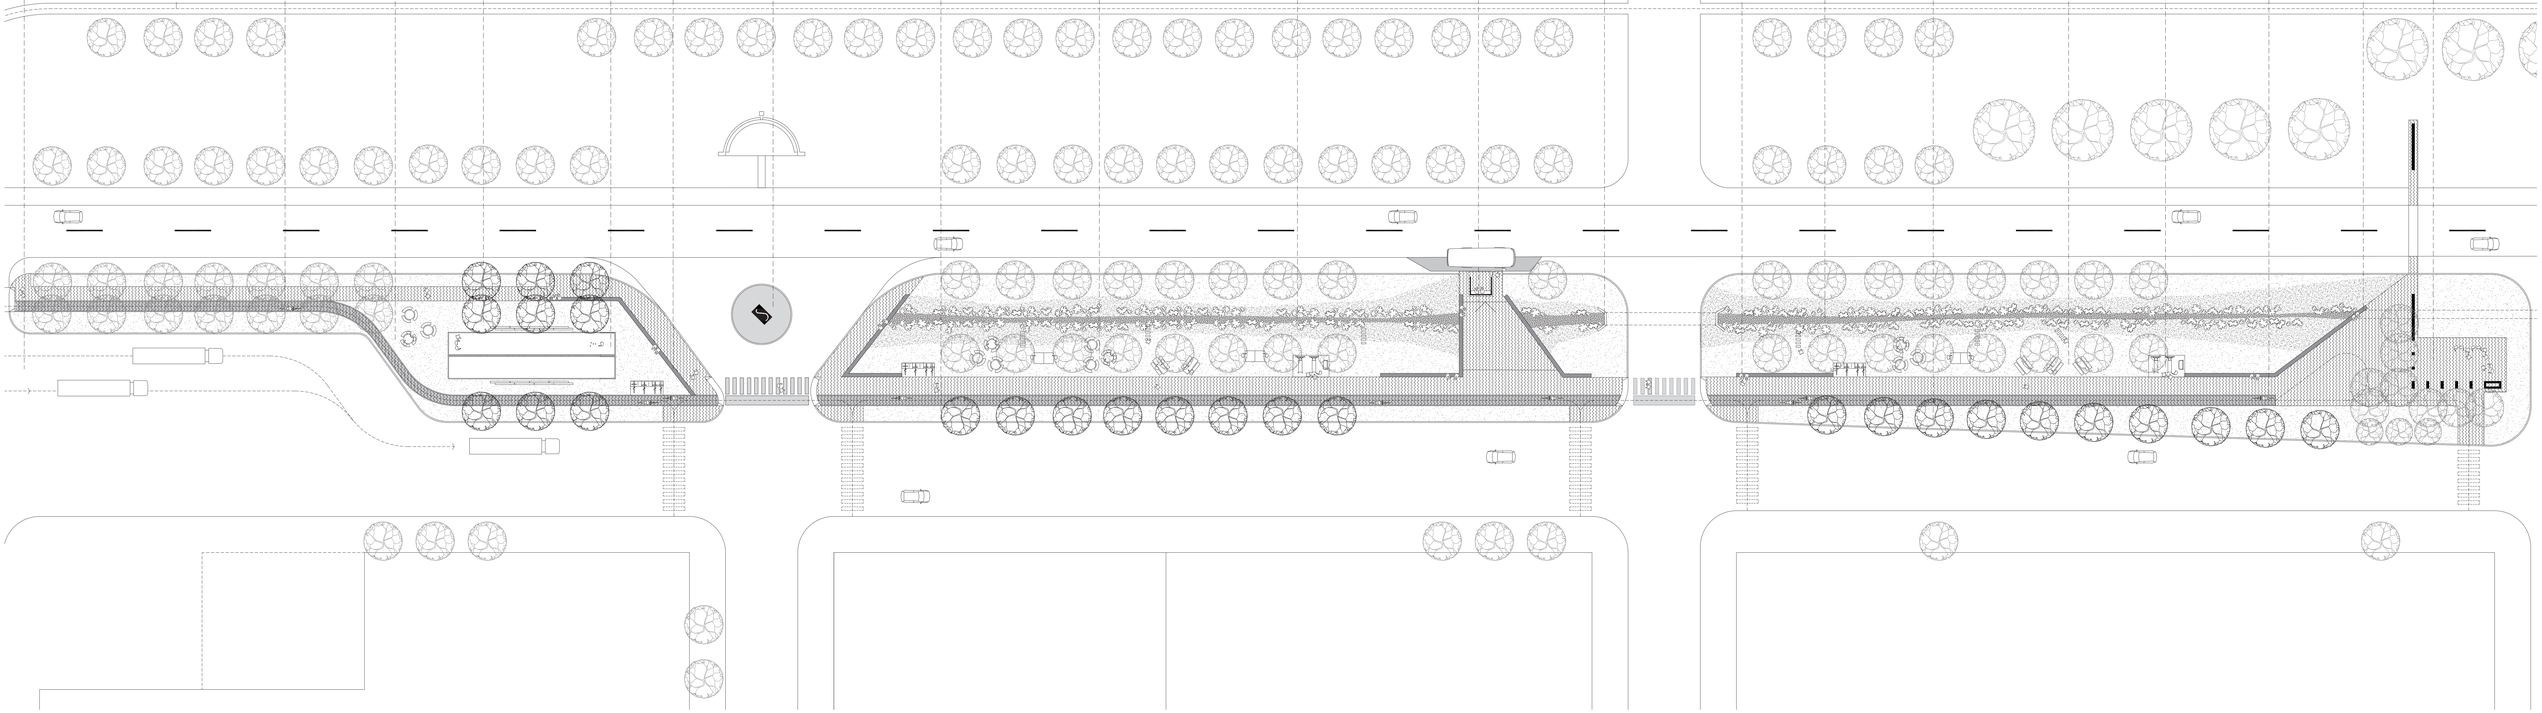

PLANTA GENERAL DE INTERVENCIONES
SECTOR 1 - PLAZOLETAS DEL INGRESO - ESC 1:300


0 1 5 10 20m

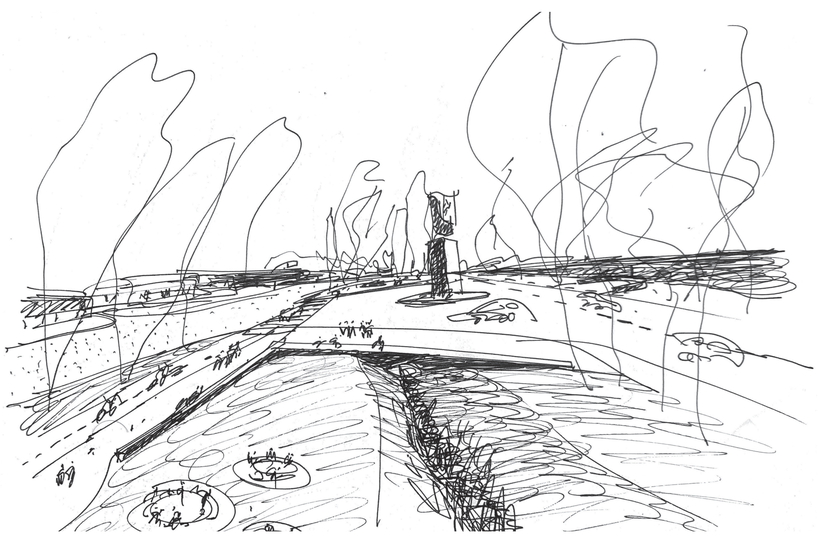

DESDE LA PLAZOLETA DE LA GARITA HACIA ESCULTURA DE LA PLUMA



PLAZOLETA DE LA GARITA

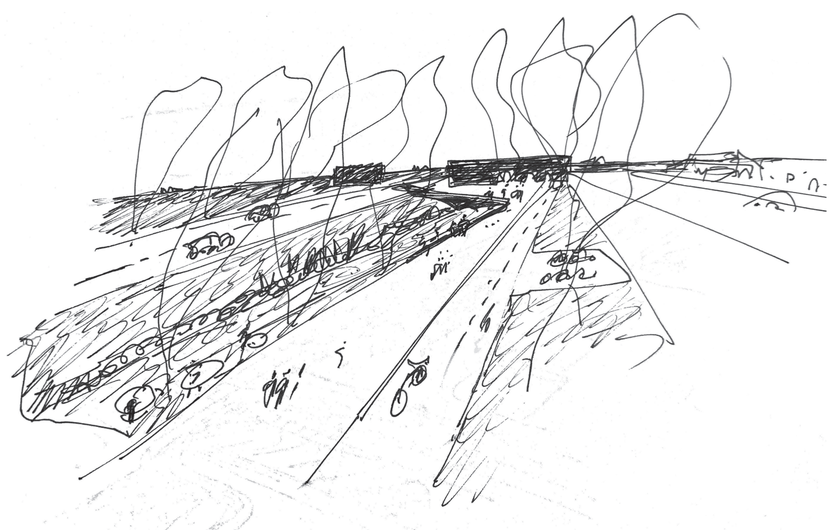

DESDE PLAZOLETA DE LA GARITA HACIA EL MURAL DE INGRESO