




CENTRO CULTURAL GRANADERO BAIGORRIA

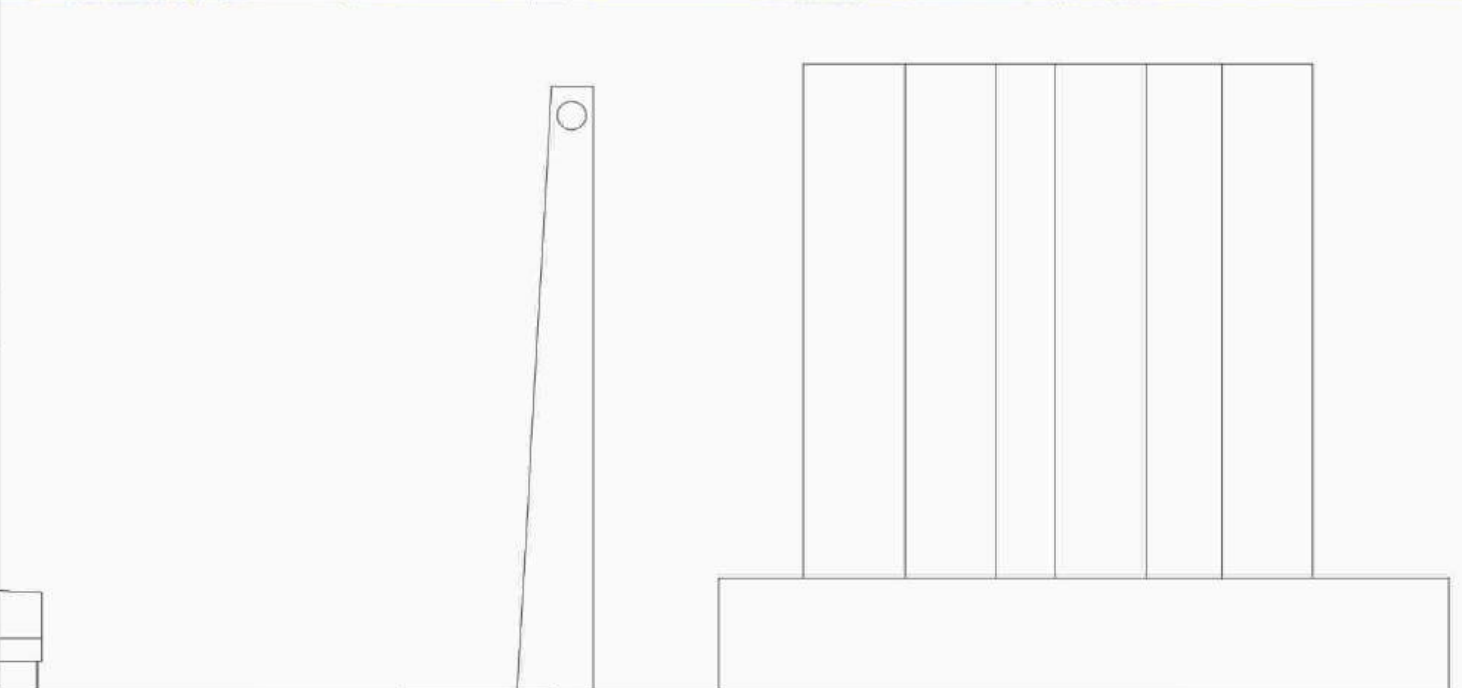


CORTE Esc. 1:1000

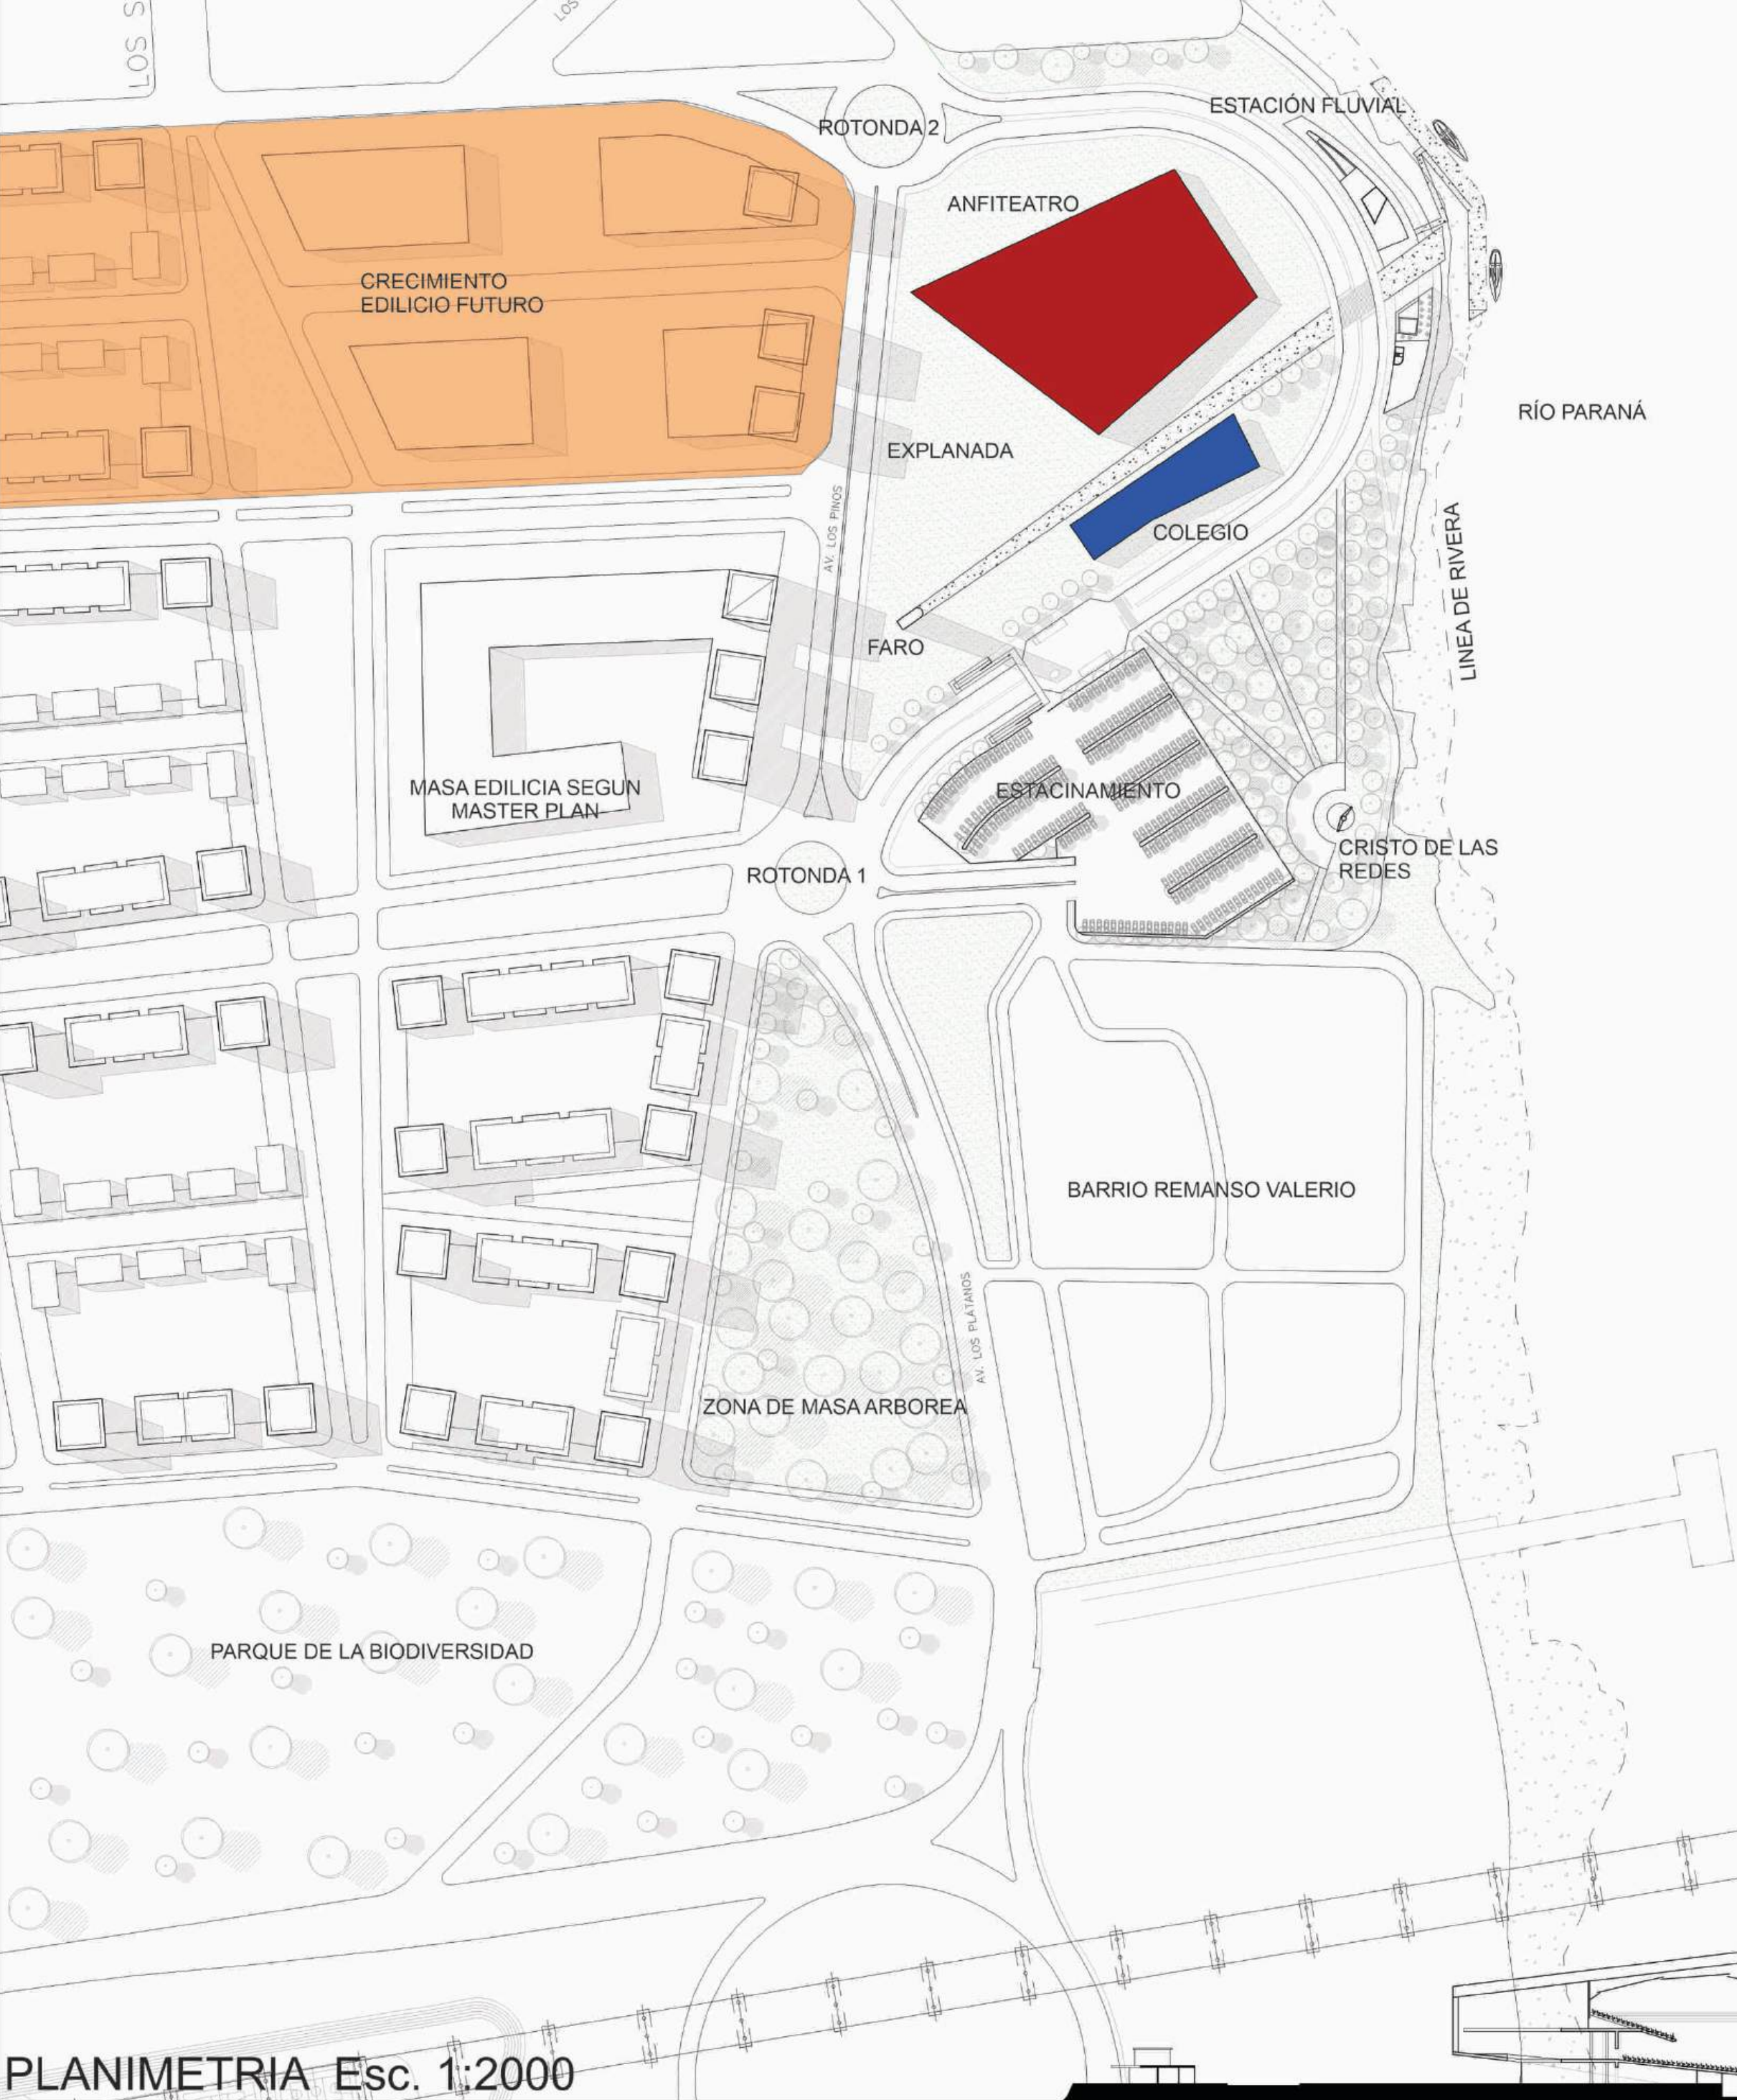


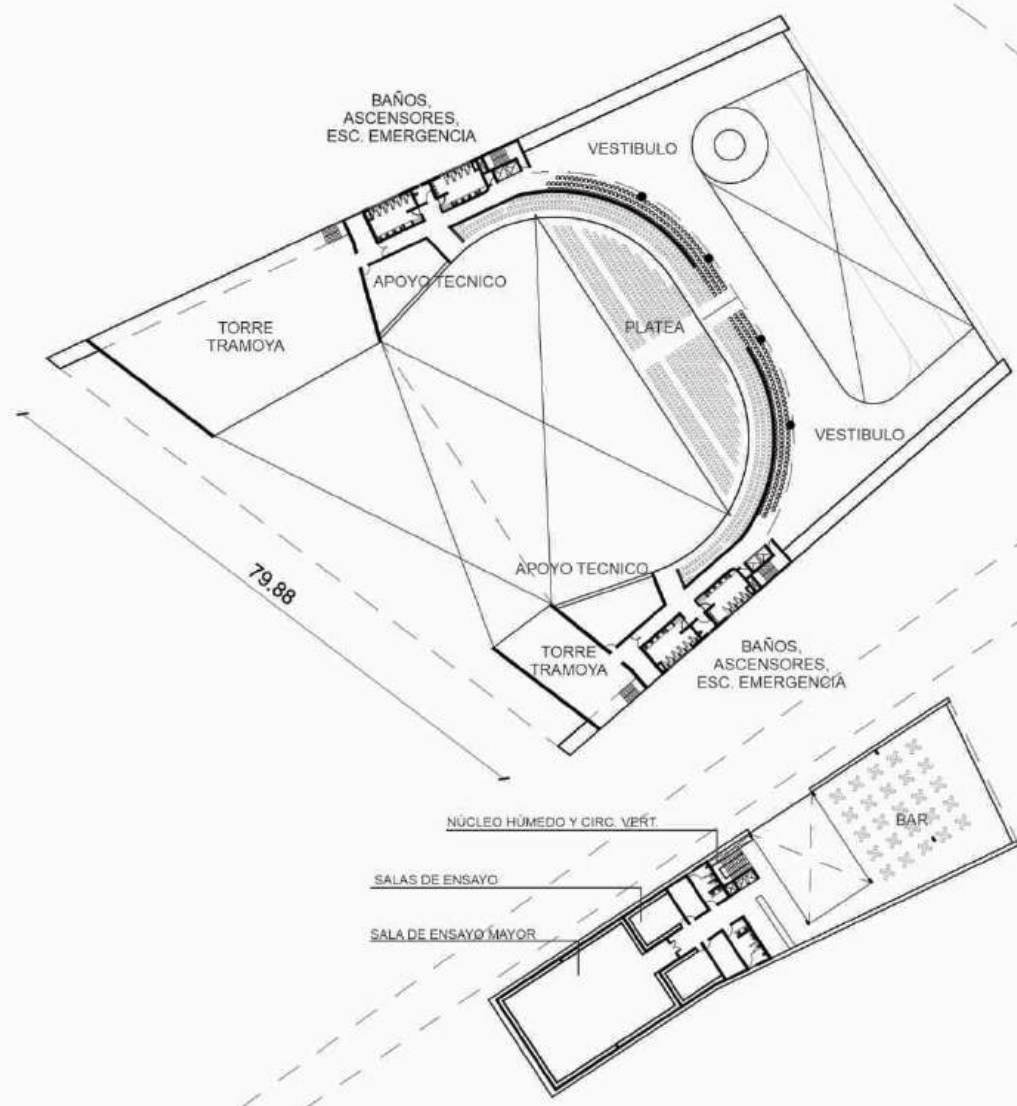




SEGUNDO PISO Esc. 1:1000

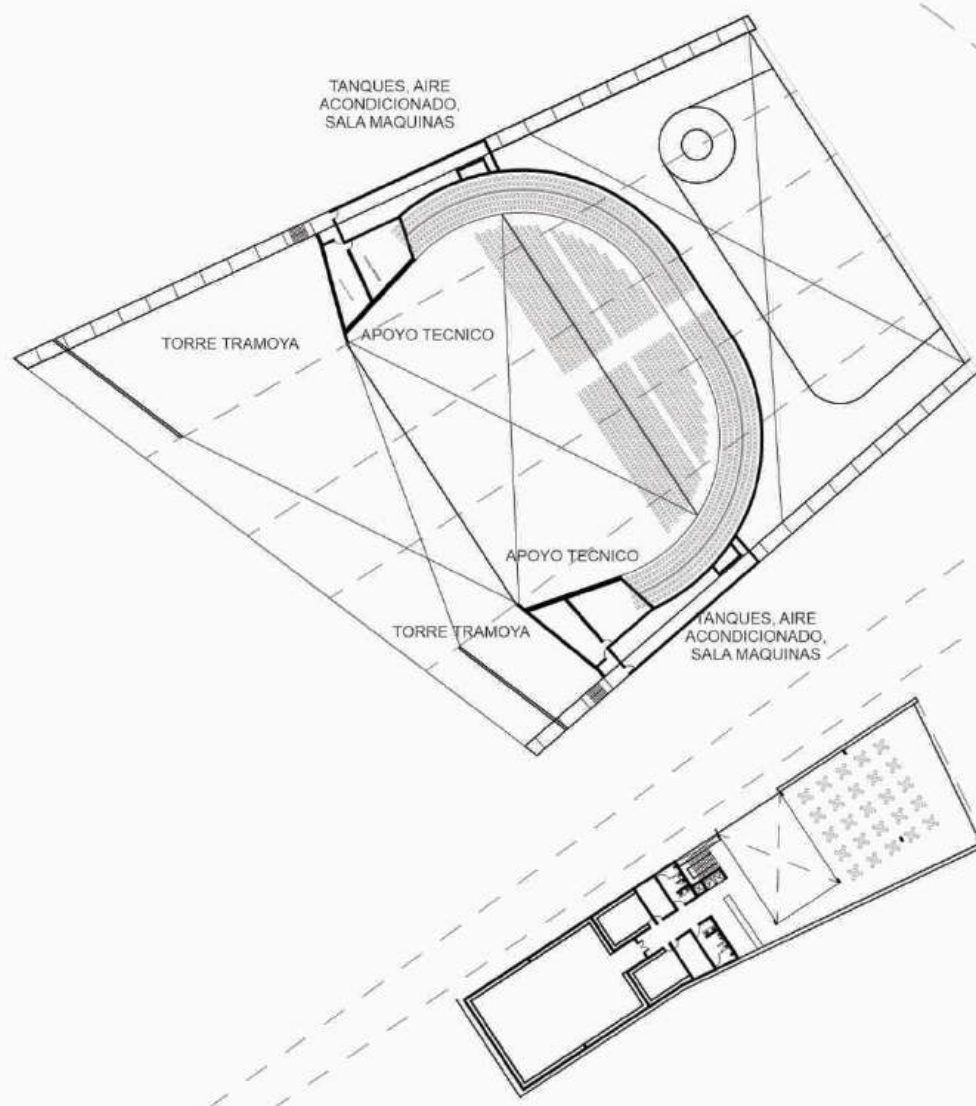


TERCER PISO Esc. 1:1000

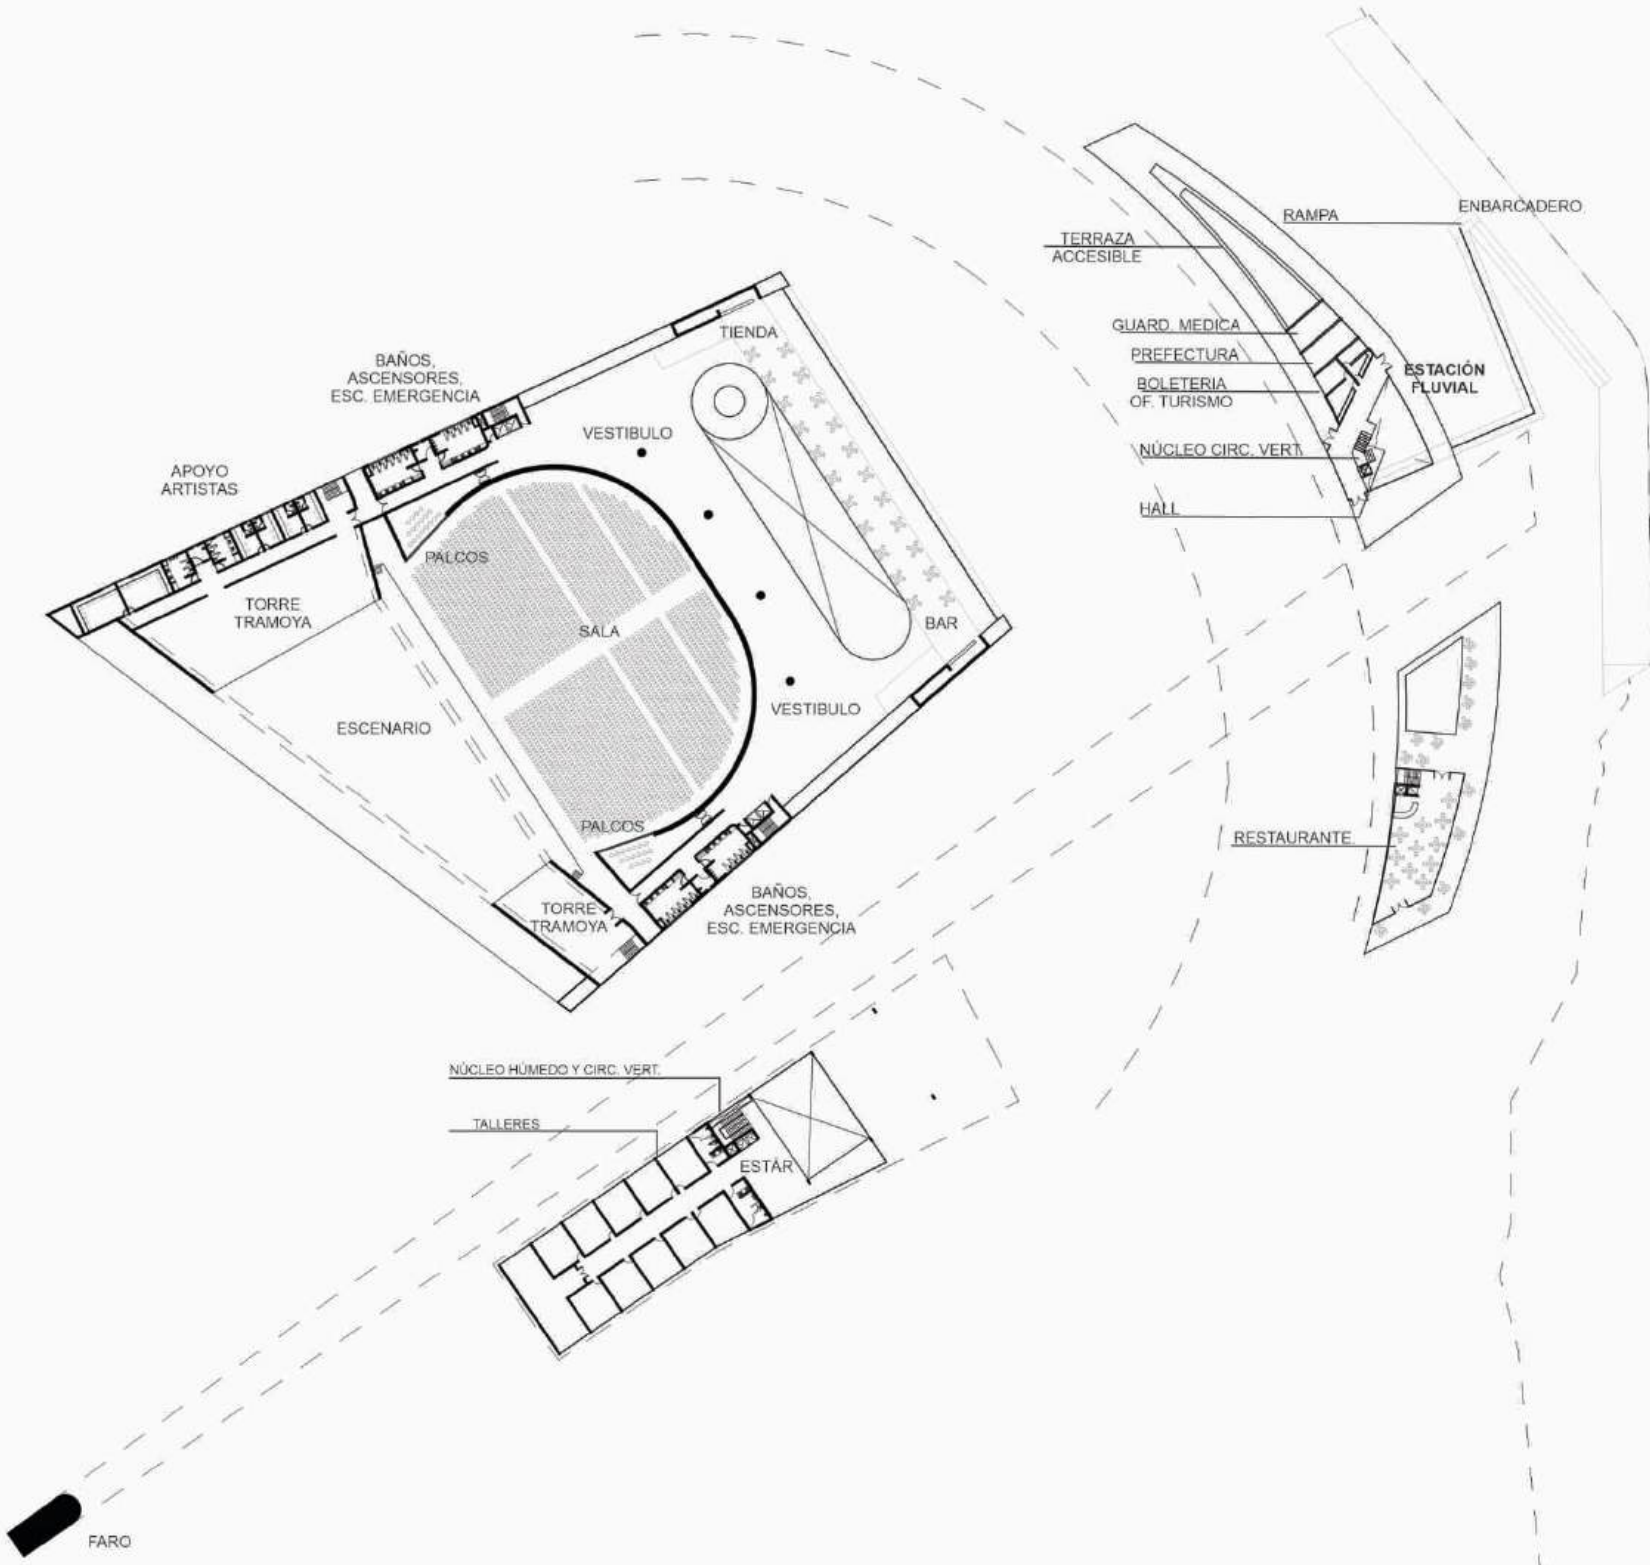

PRIMER PISO Esc. 1:1000

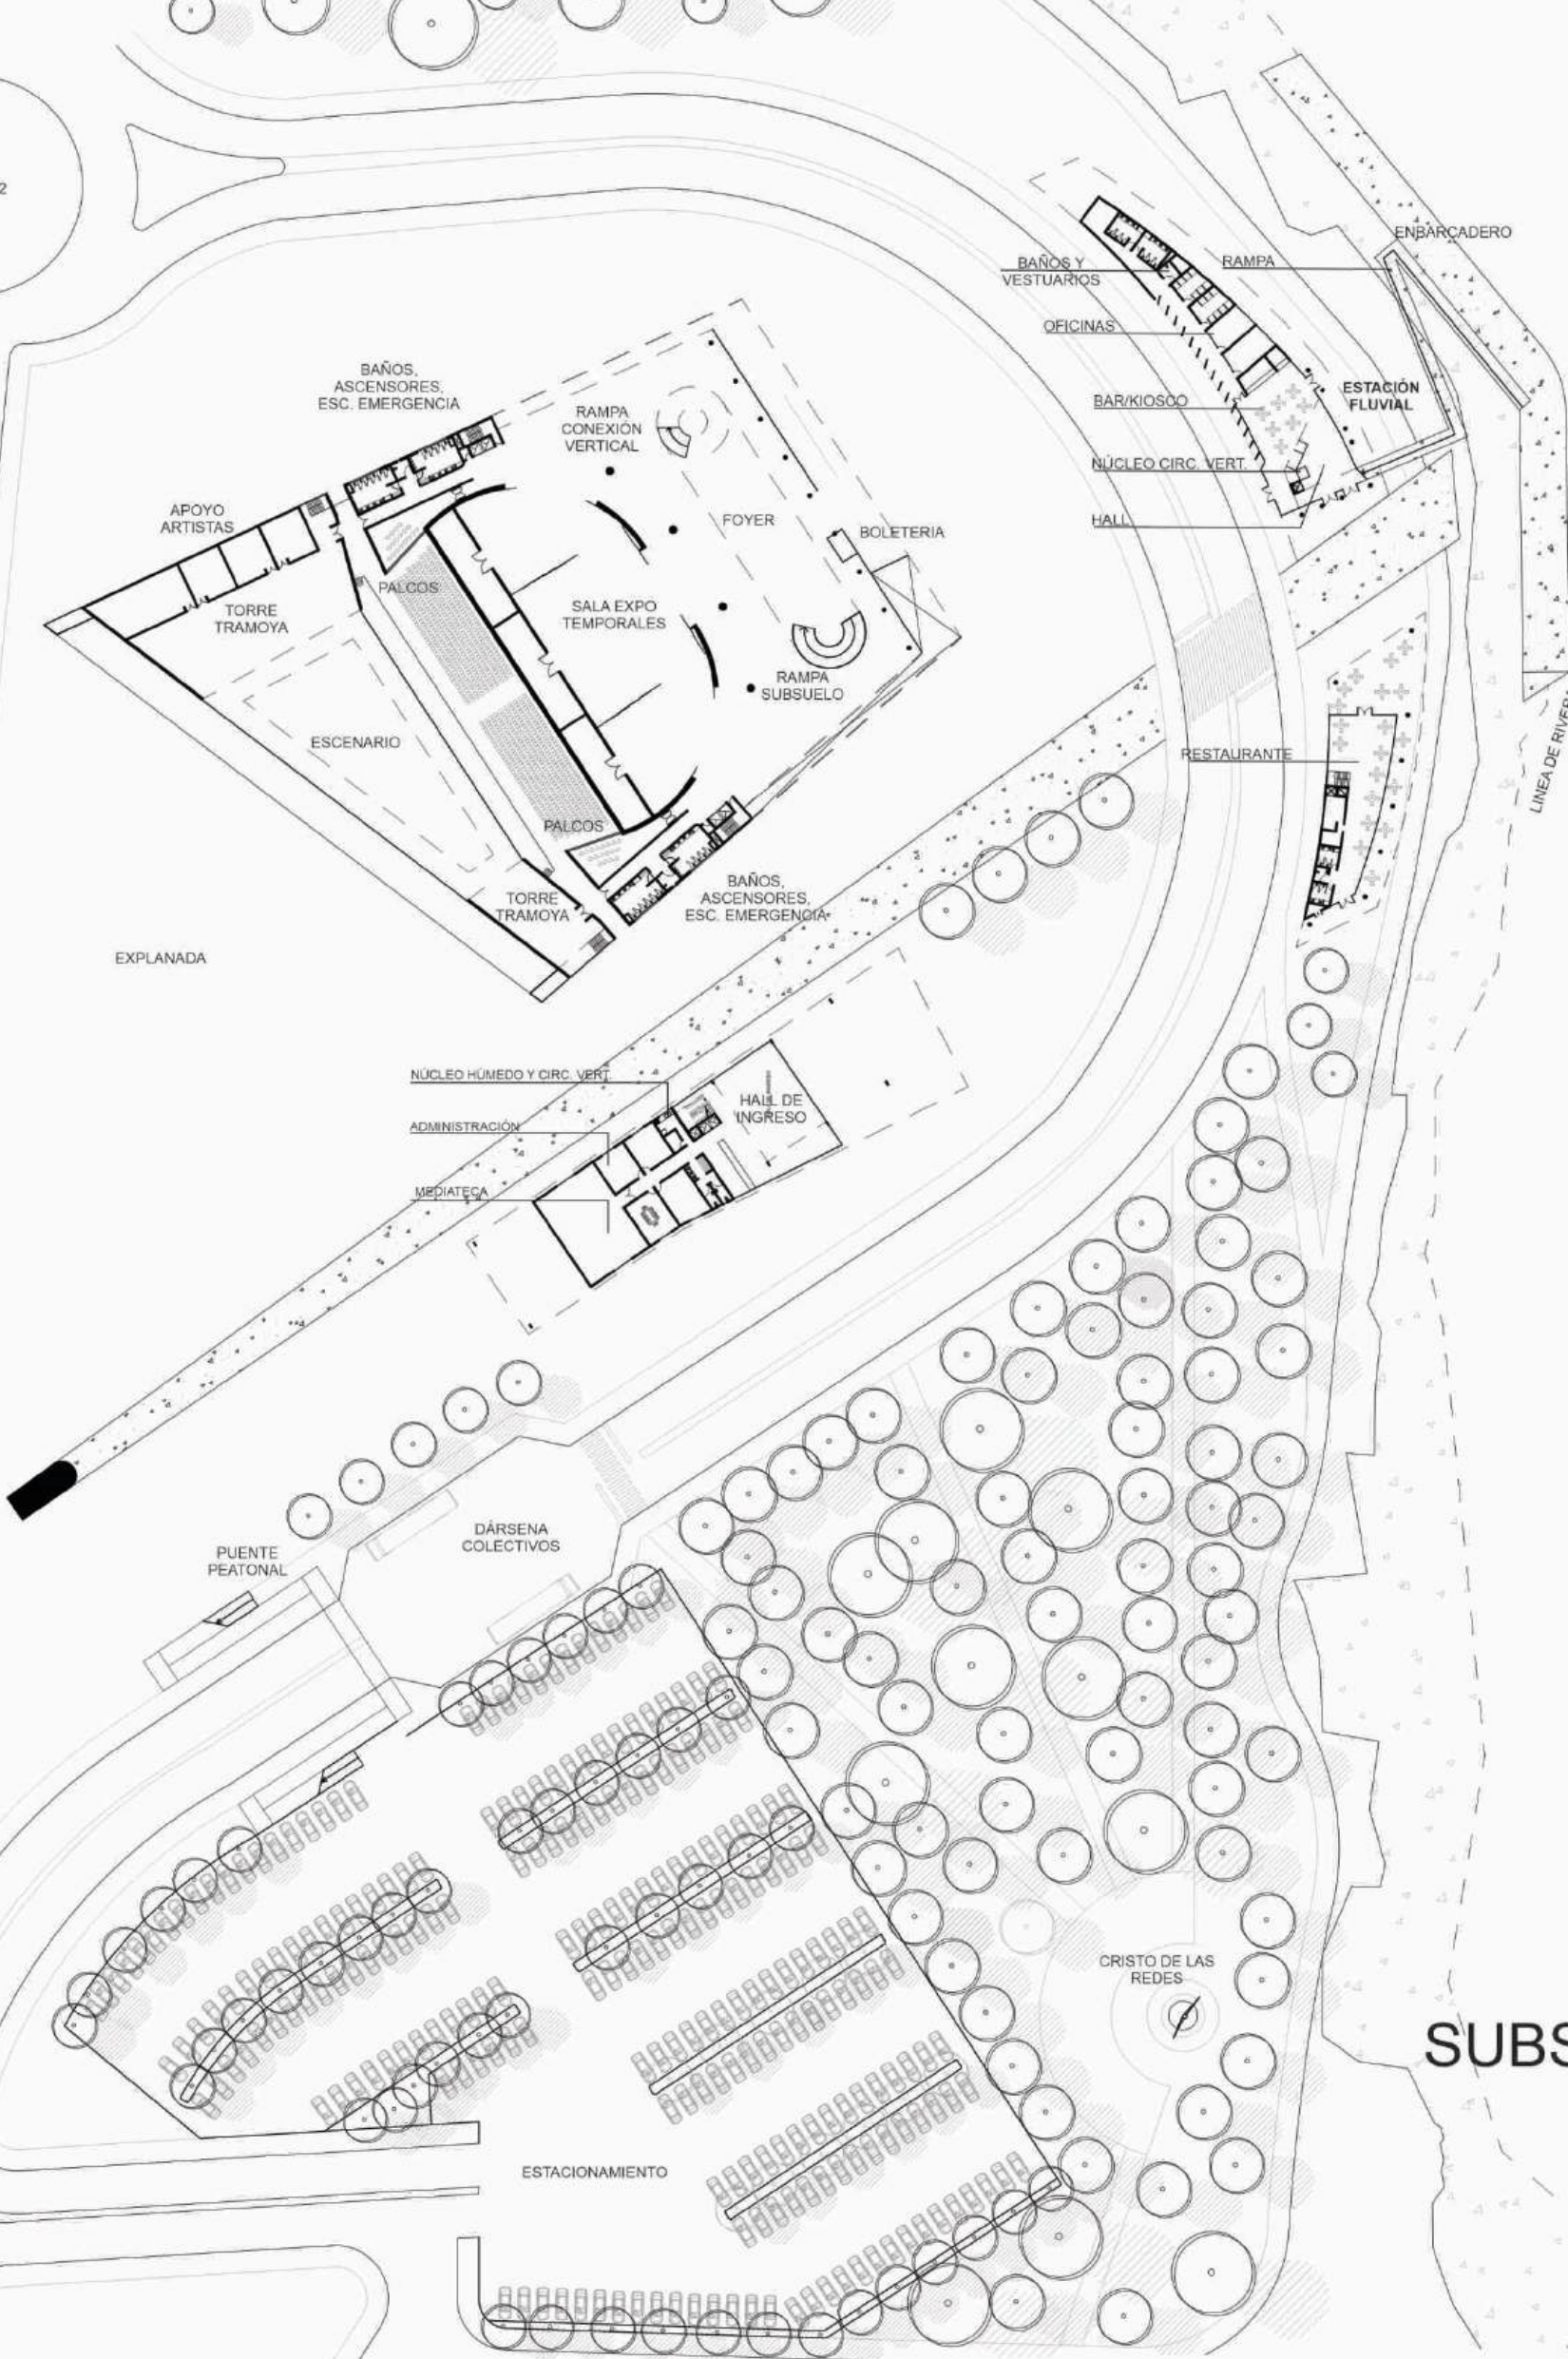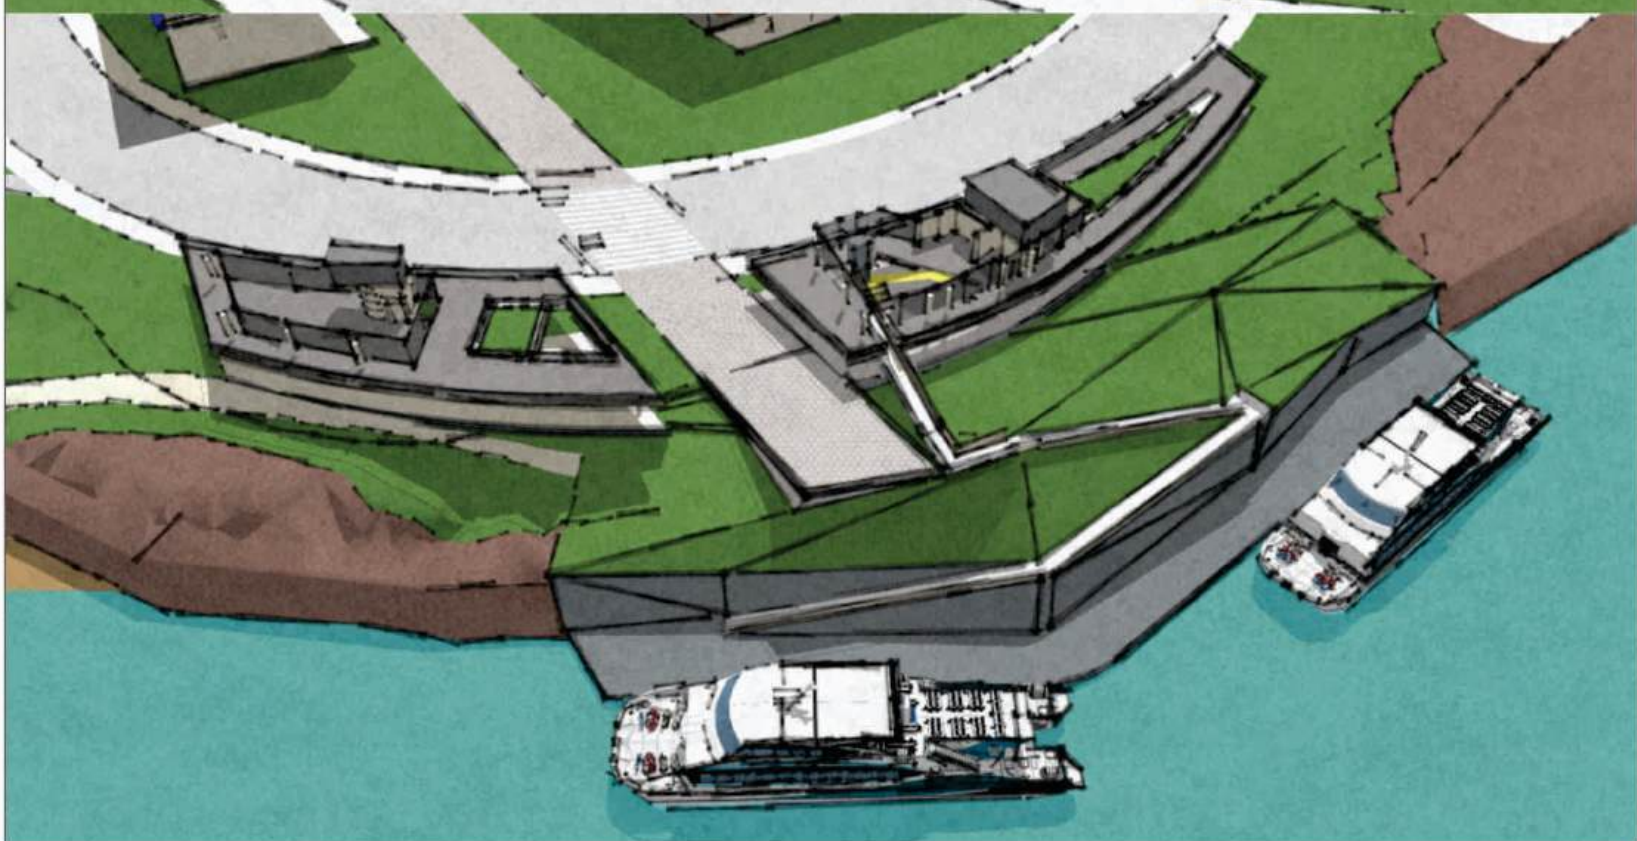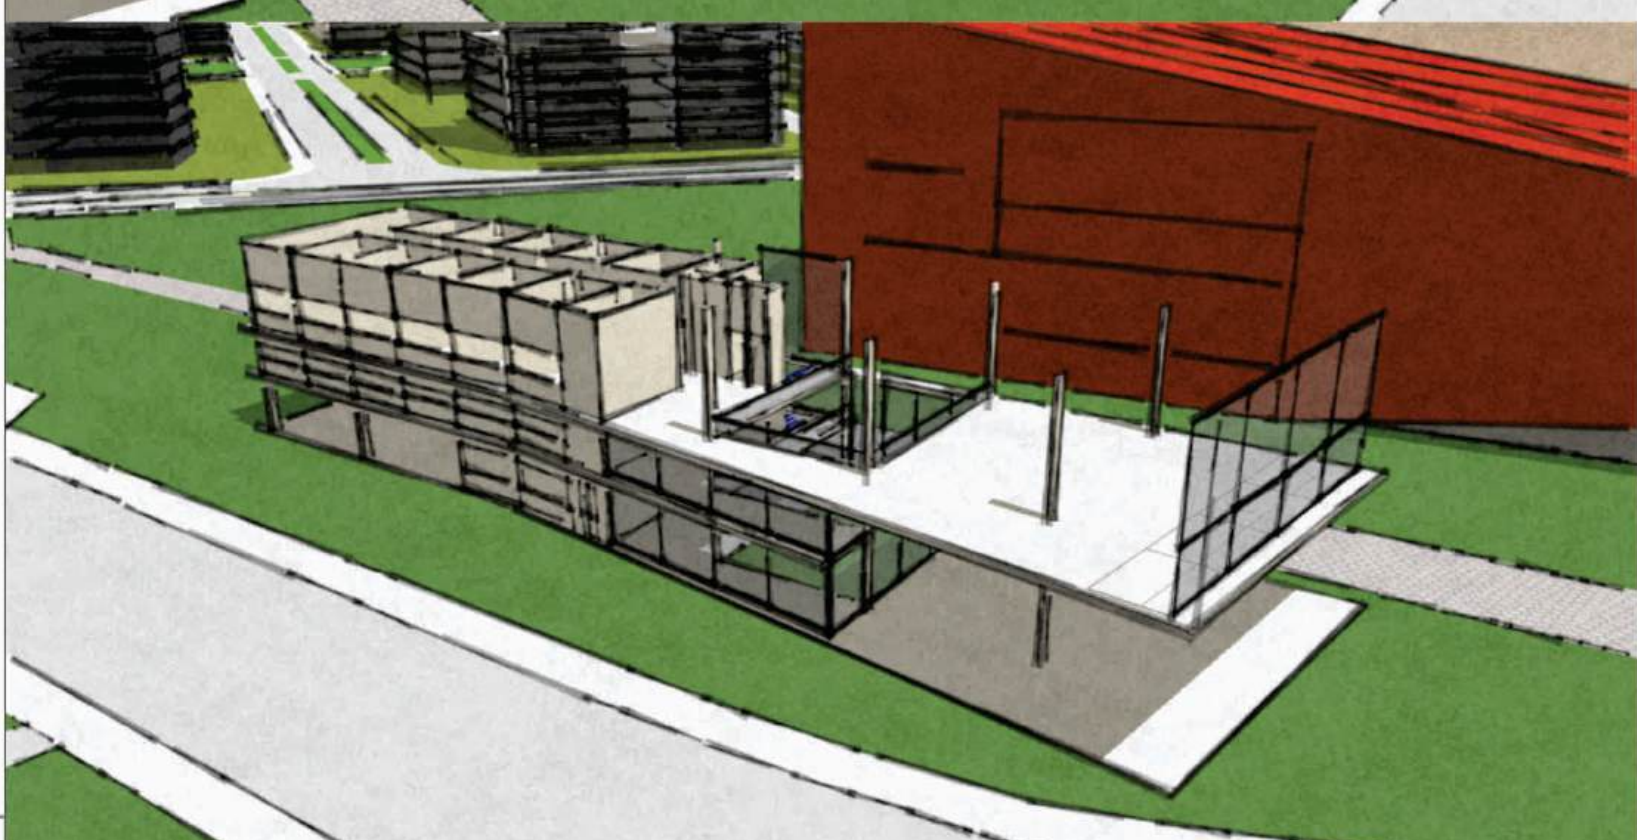

PLANTA BAJA Esc. 1:1000

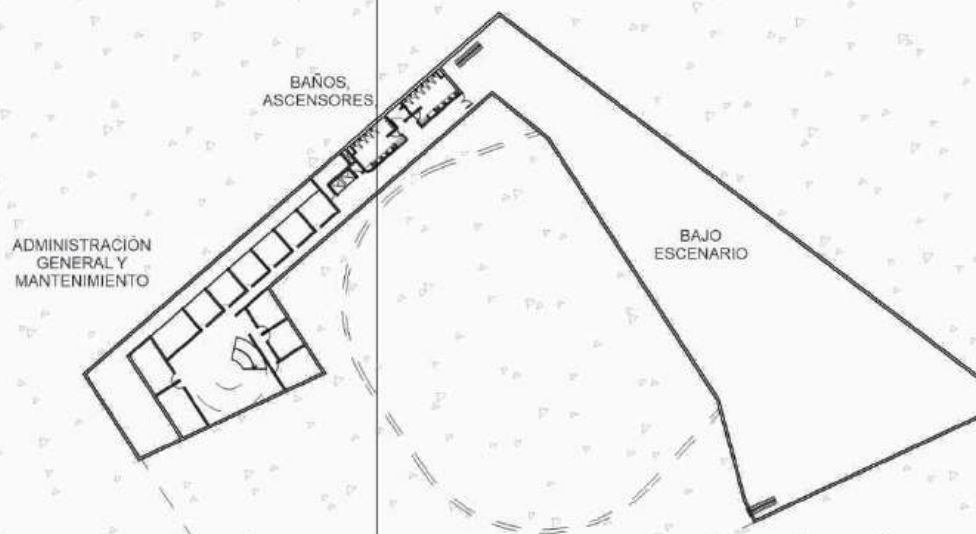

SUBSUELO Esc. 1:1000



IDEA DE PARTIDO

