



- 1 Acceso a foyer desde estacionamiento
- 2 Camarines
- 3 Circulación artistas
- 4 Circulación técnica
- 5 Depósitos y servicios de apoyo al complejo

PLANTA ESTACIONAMIENTO  
2 niveles -2 / -5,5m cantidad autos: 1392  
Esc 1:1000

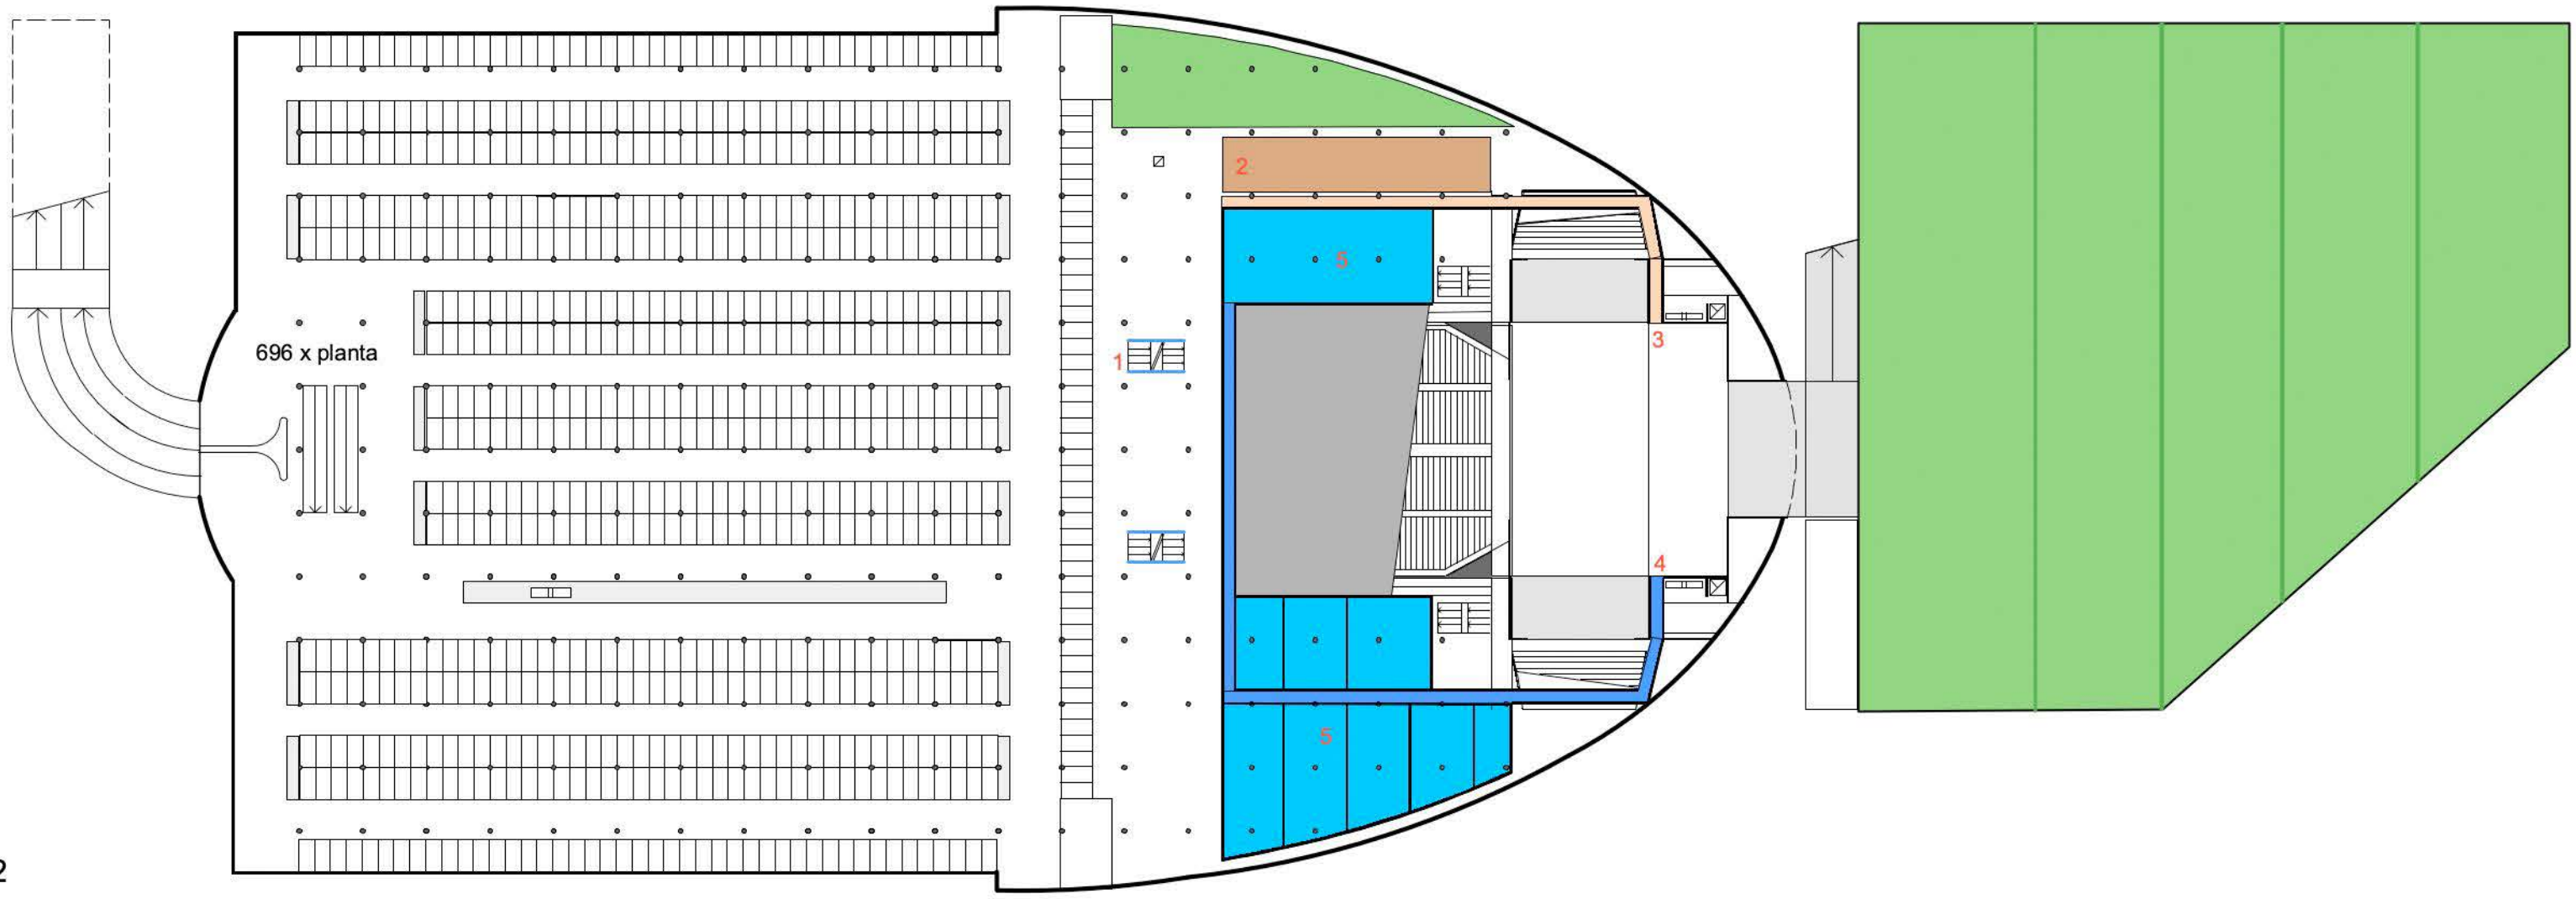


- 1 Acceso principal Central de las Artes
- 2 Acceso principal Escuela de Arte
- 3 Abastecimiento de servicio auditorio a -3,5m
- 4 Acceso desde plataforma - balcón
- 5 Acceso desde plataforma - balcón a restaurante
- 6 Foyer a +1,5m
- 7 Informes - venta de tikets - guardarropas
- 8 Tienda
- 9 Bar - cafetería
- 10 Restaurante
- 11 Administración
- 12 Salas galerías de arte
- 13 Escuela de Arte
- 14 Plataforma - balcón
- 15 Platea principal auditorio
- 16 Platea auditorio 1
- 17 Platea auditorio 2
- 18 Balcón 1 sobre auditorio principal
- 19 Balcón 2 sobre auditorio principal
- 20 Expansión escuela de arte
- 21 Sanitarios
- 22 Estación fluvial
- 23 Espacio con gradas para recitales a cielo abierto
- 24 Nueva explanada sobre río Paraná
- 25 Senda de vinculación con parque de la Biodiversidad


PLANTA DE ACCESO + 1,5m

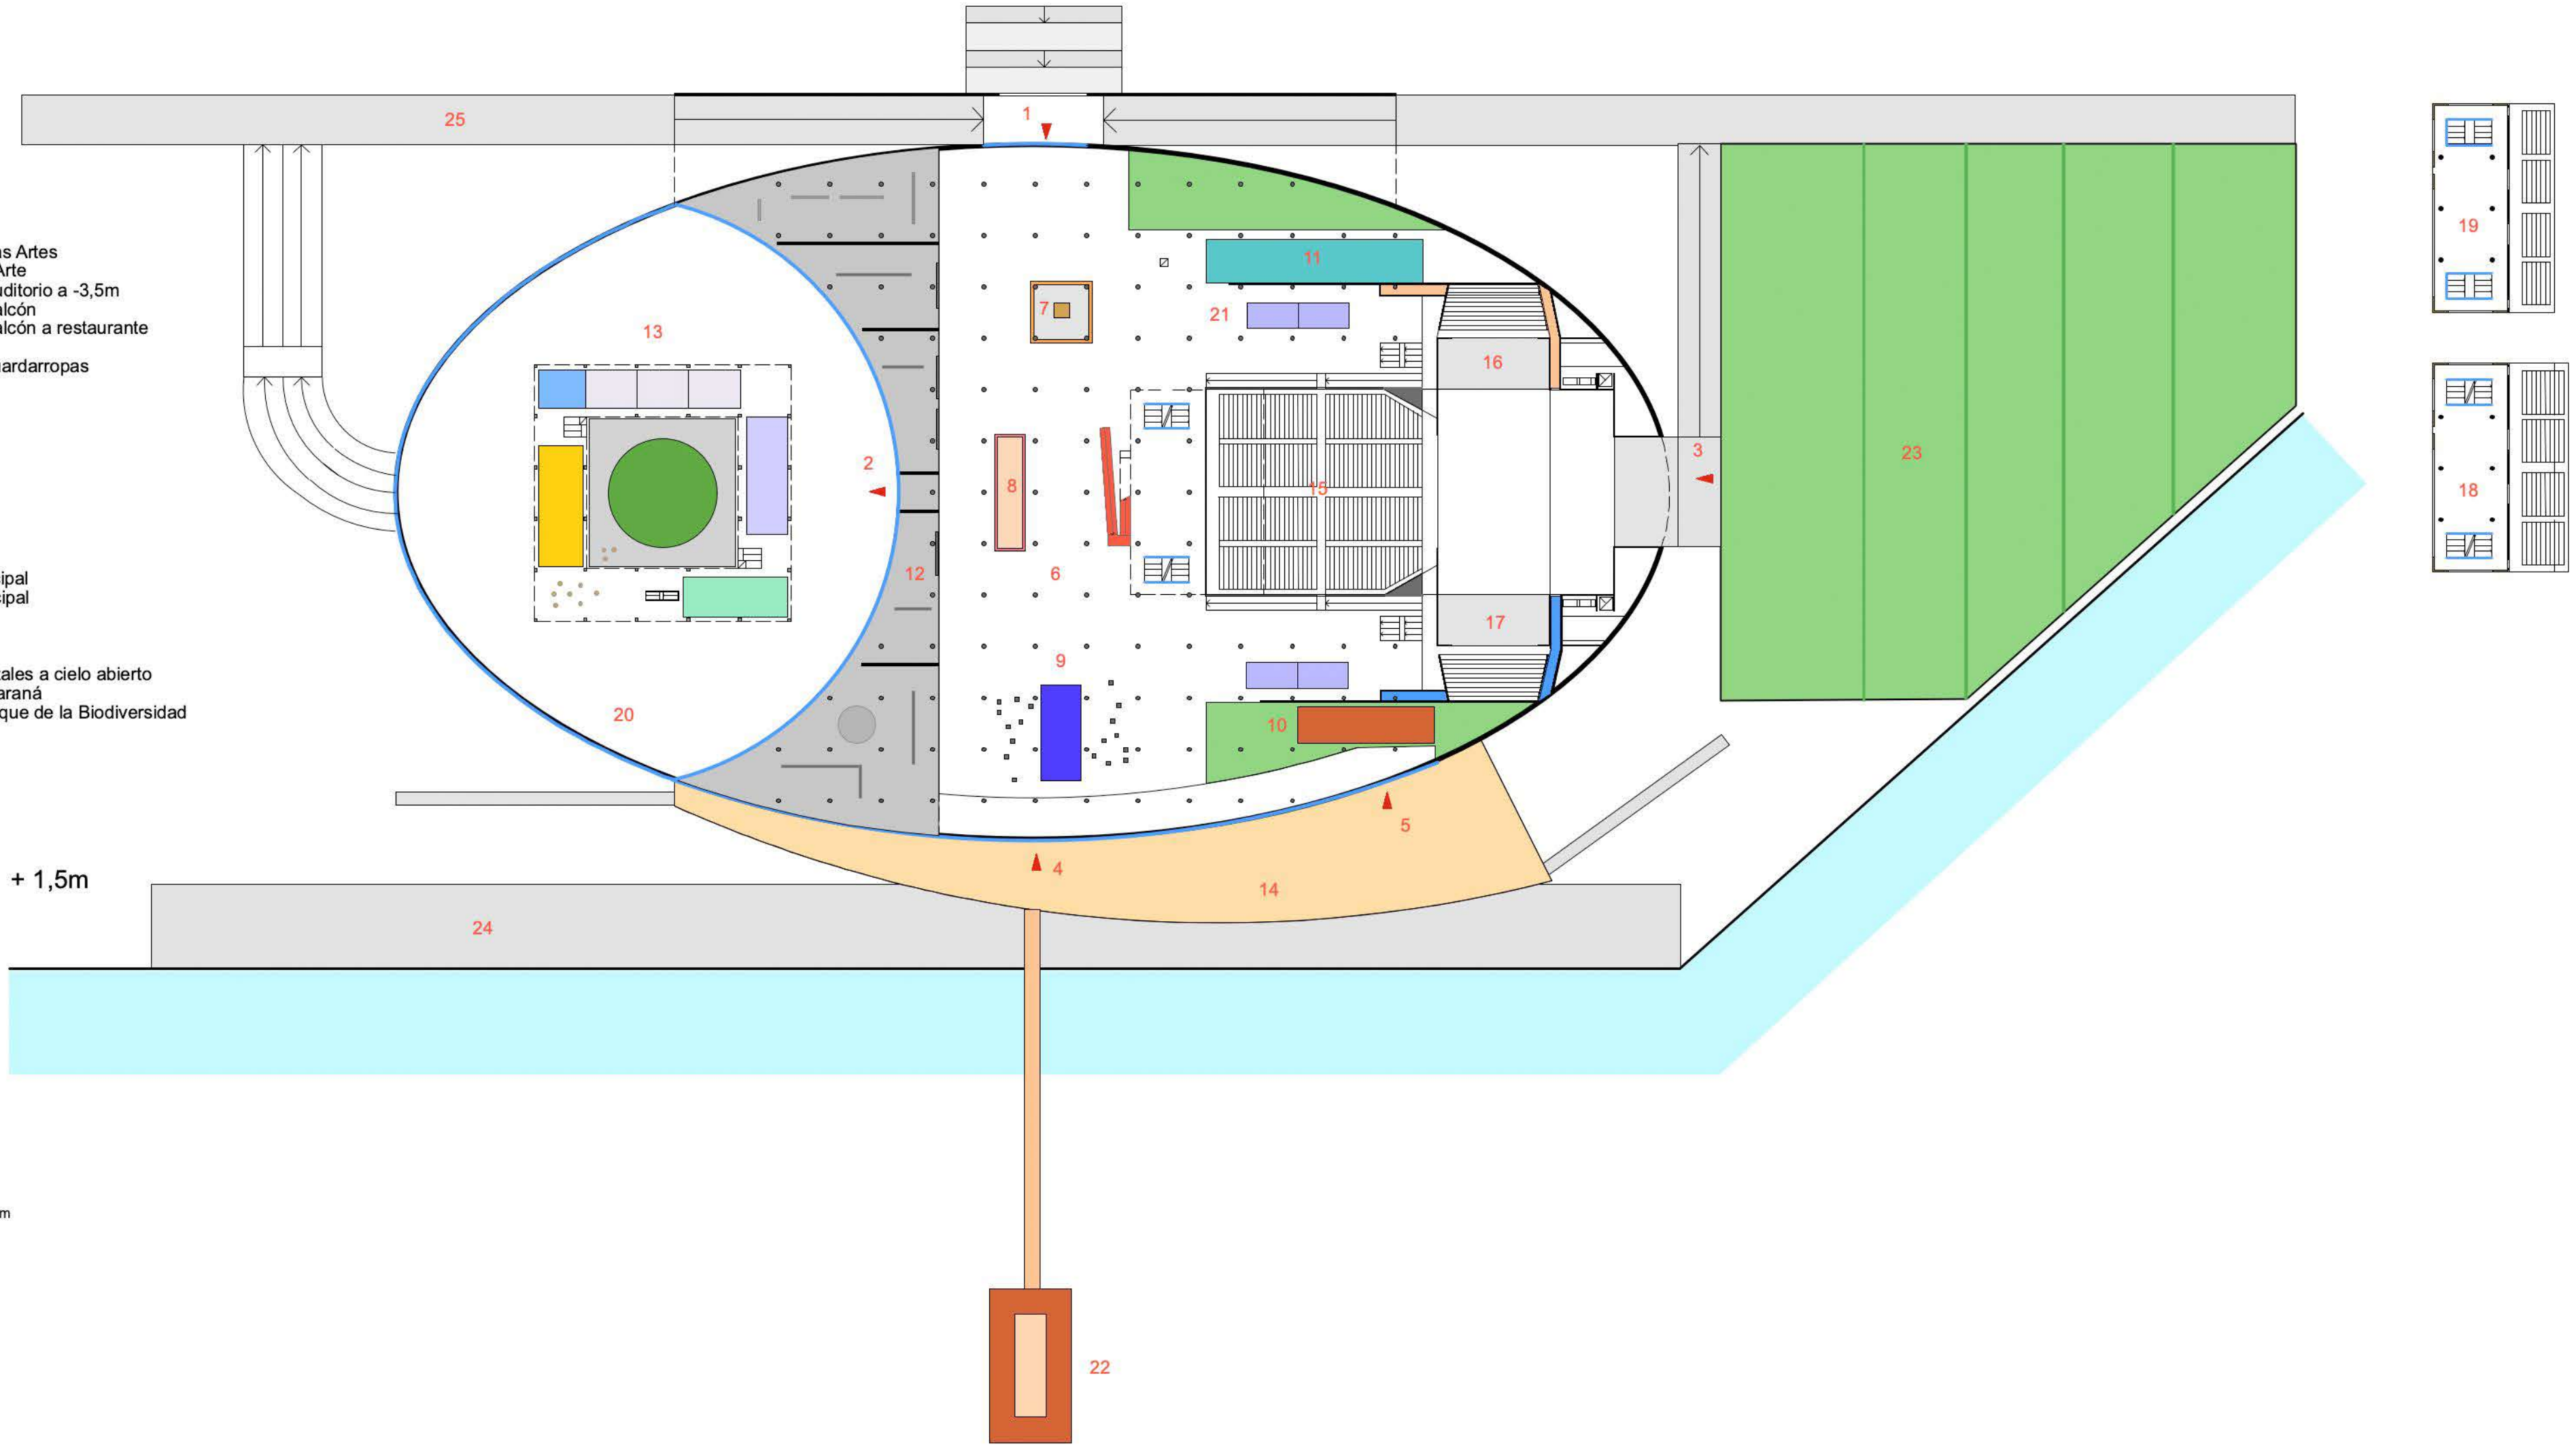


CORTE LONGITUDINAL

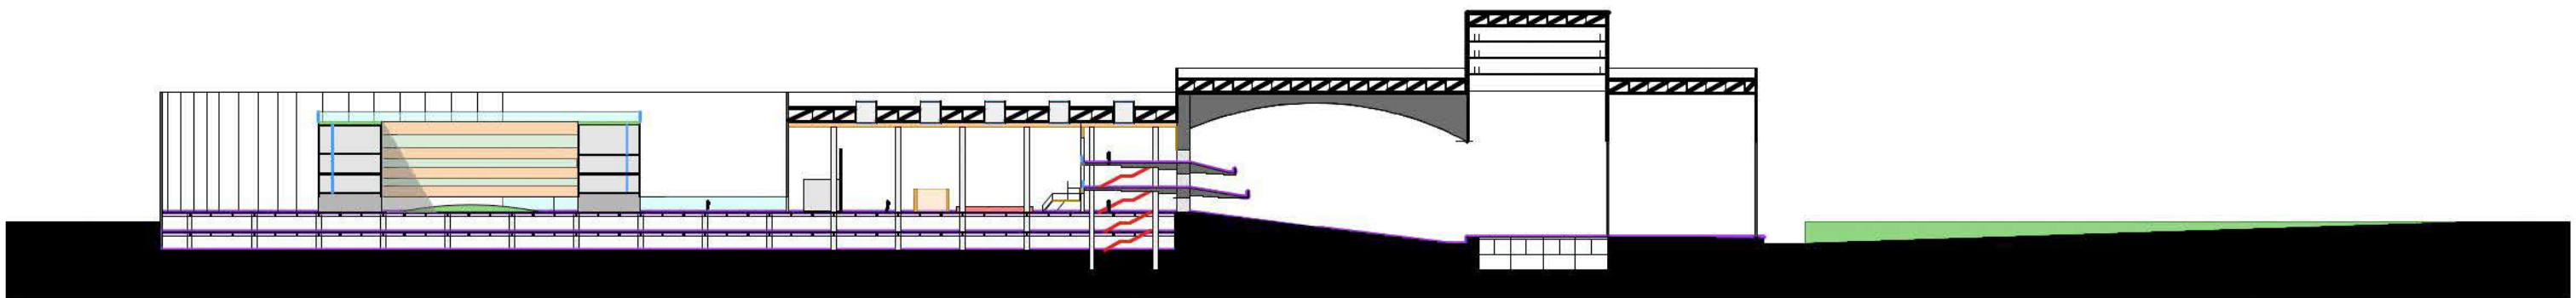


CORTE TRANSVERSAL

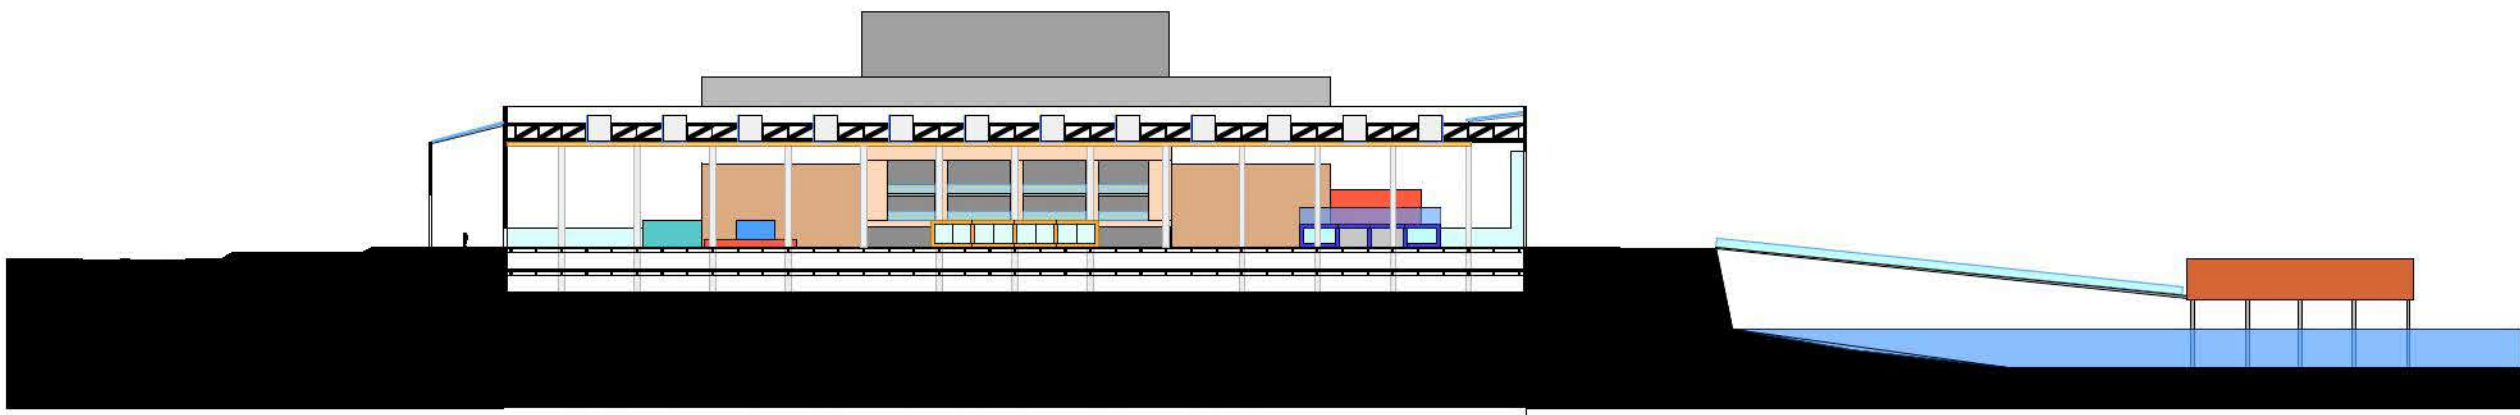


VISTA OESTE

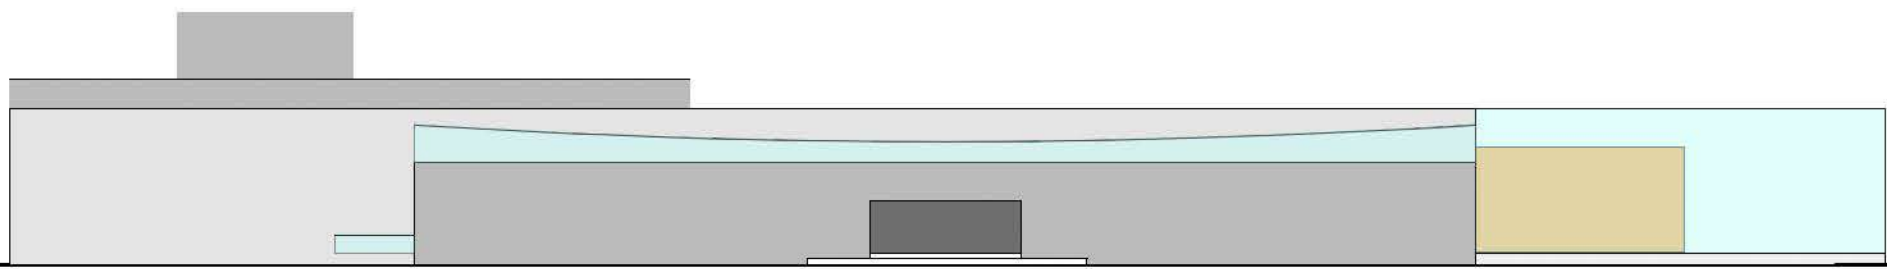


VISTA ESTE

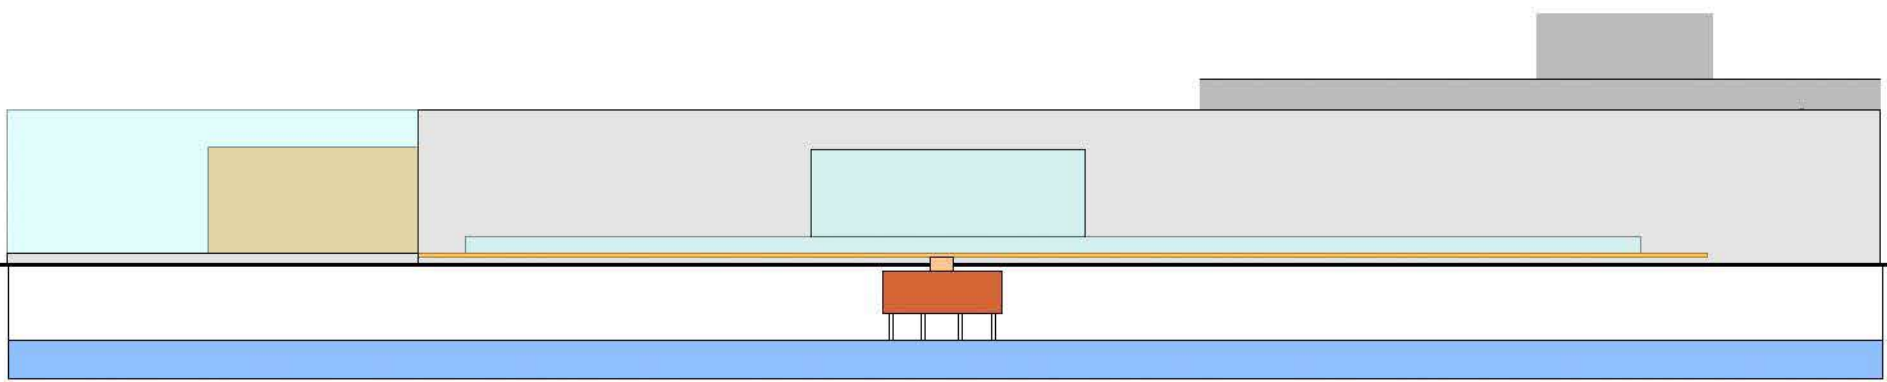

VISTA NORTE

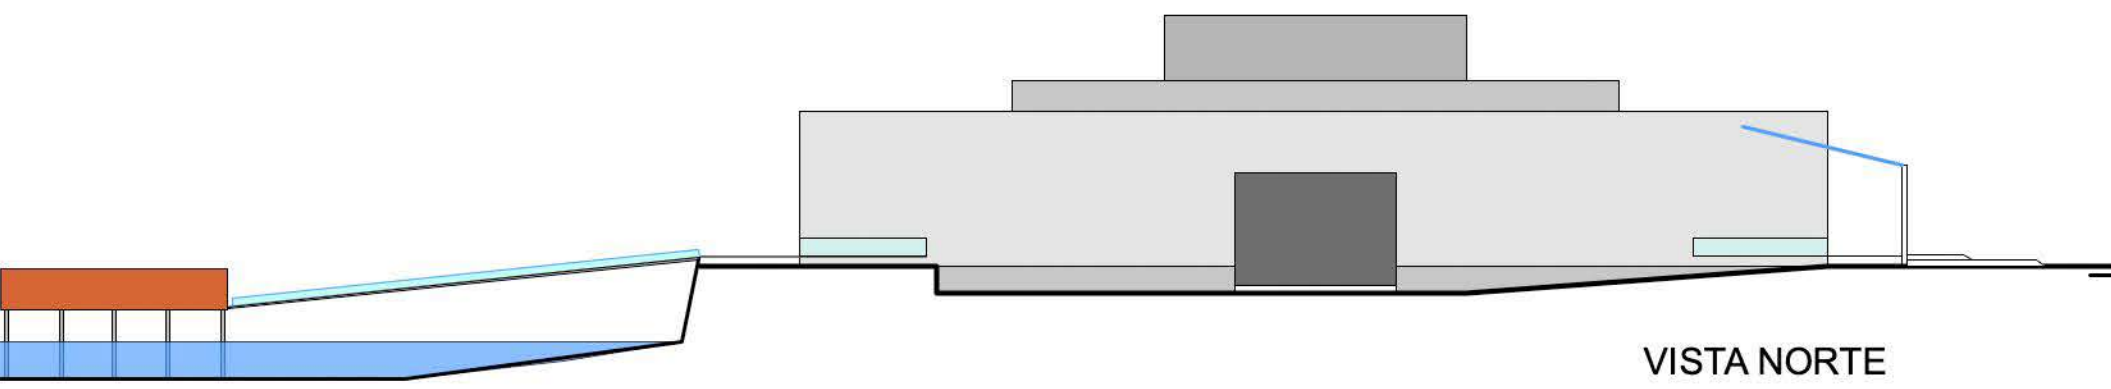

VISTA SUR

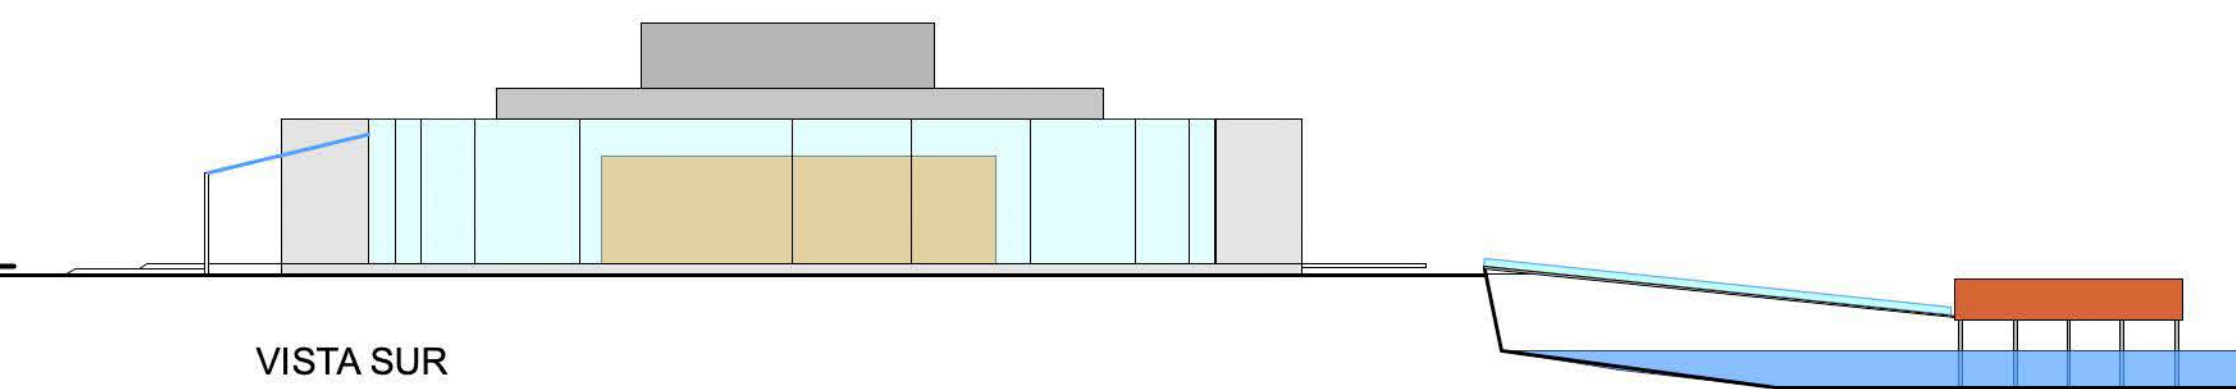

VISTA OESTE  
Esc 1:1000