



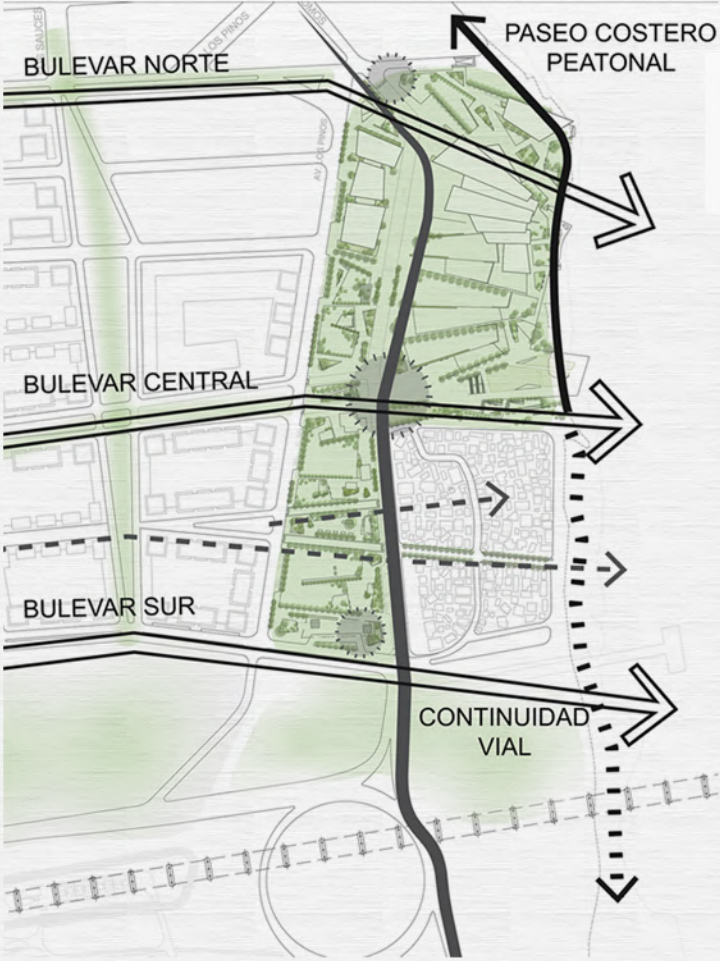

PLANTA DE CONJUNTO
ESC.: 1.2000



RENDER AEREO DE CONJUNTO

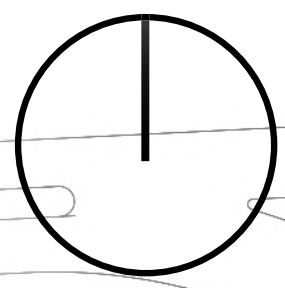


ESCALA GRÁFICA :
1/1000
0 25 50 100




PLANTA DE CONJUNTO
ESC.: 1.1000




CS1
MIRADOR CON ESCALINATA AL RÍO
S/E

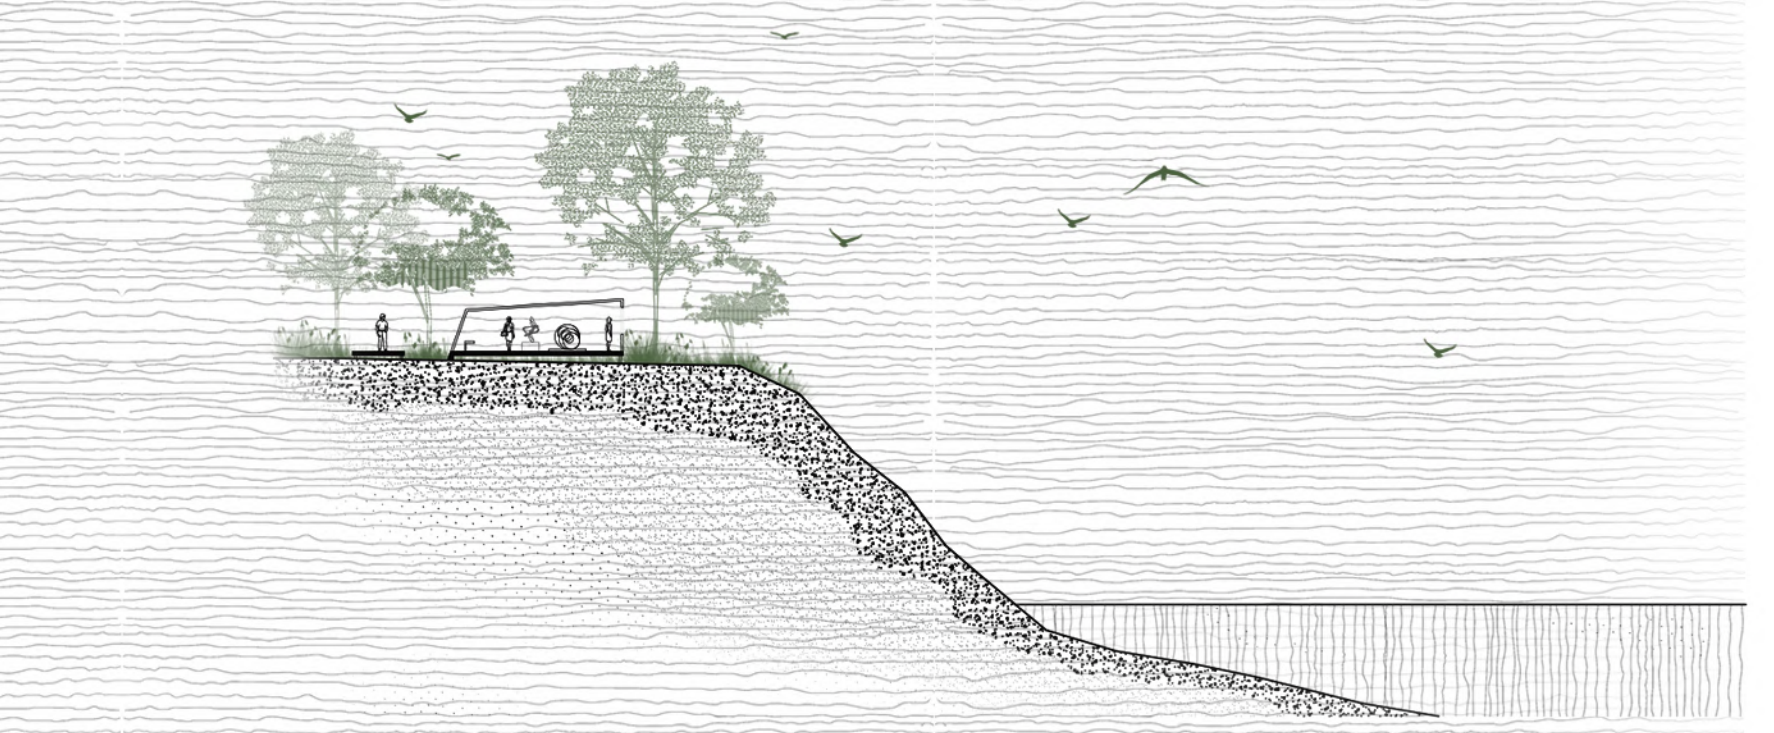


CS2
PABELLÓN SEMICUBIERTO.
SALA AL AIRE LIBRE PARA EXPOSICIONES DE ARTE
S/E

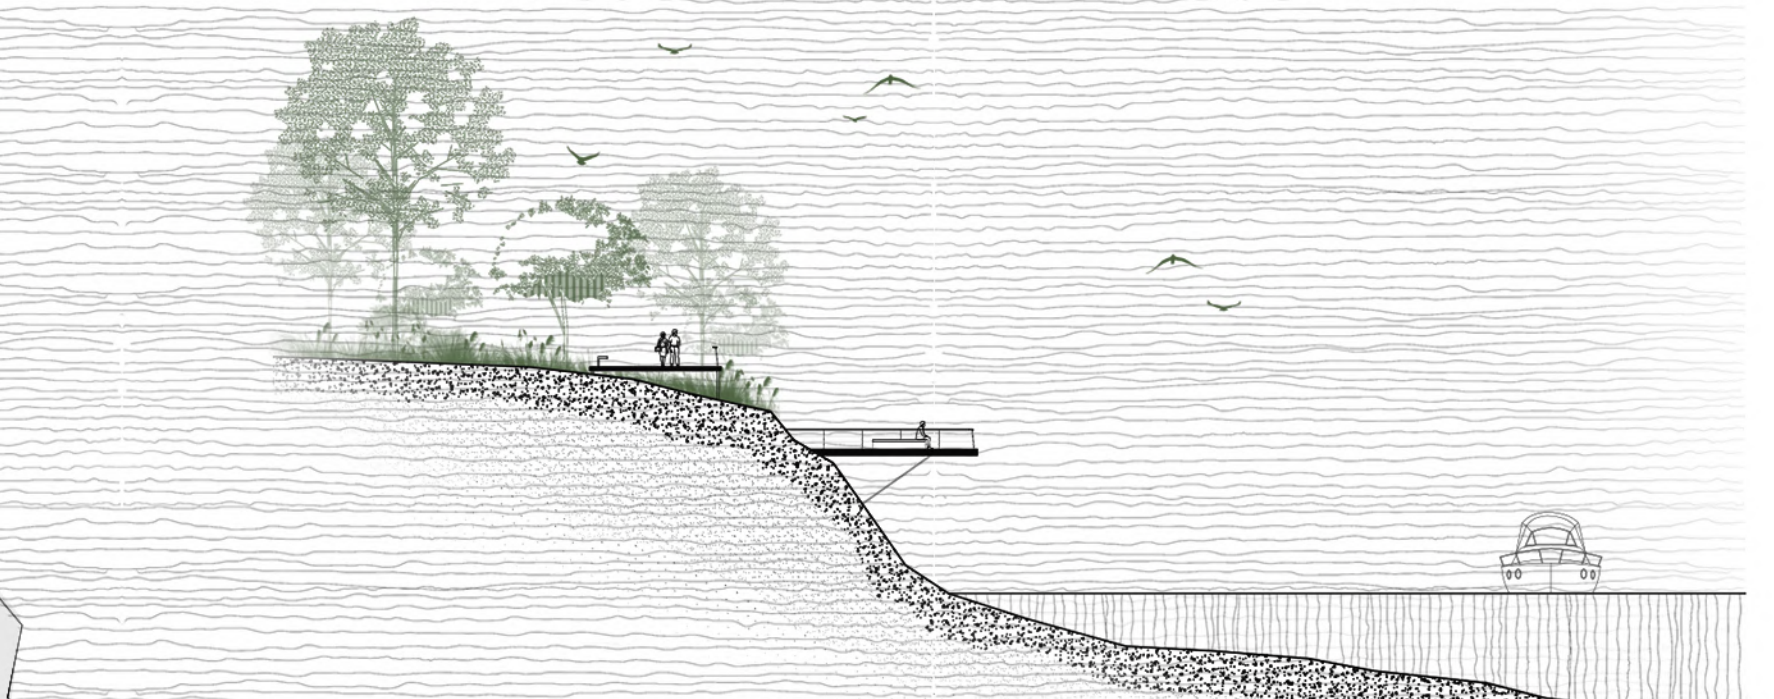


CS3
PASEO Y MIRADOR DE LA BARRANCA
S/E

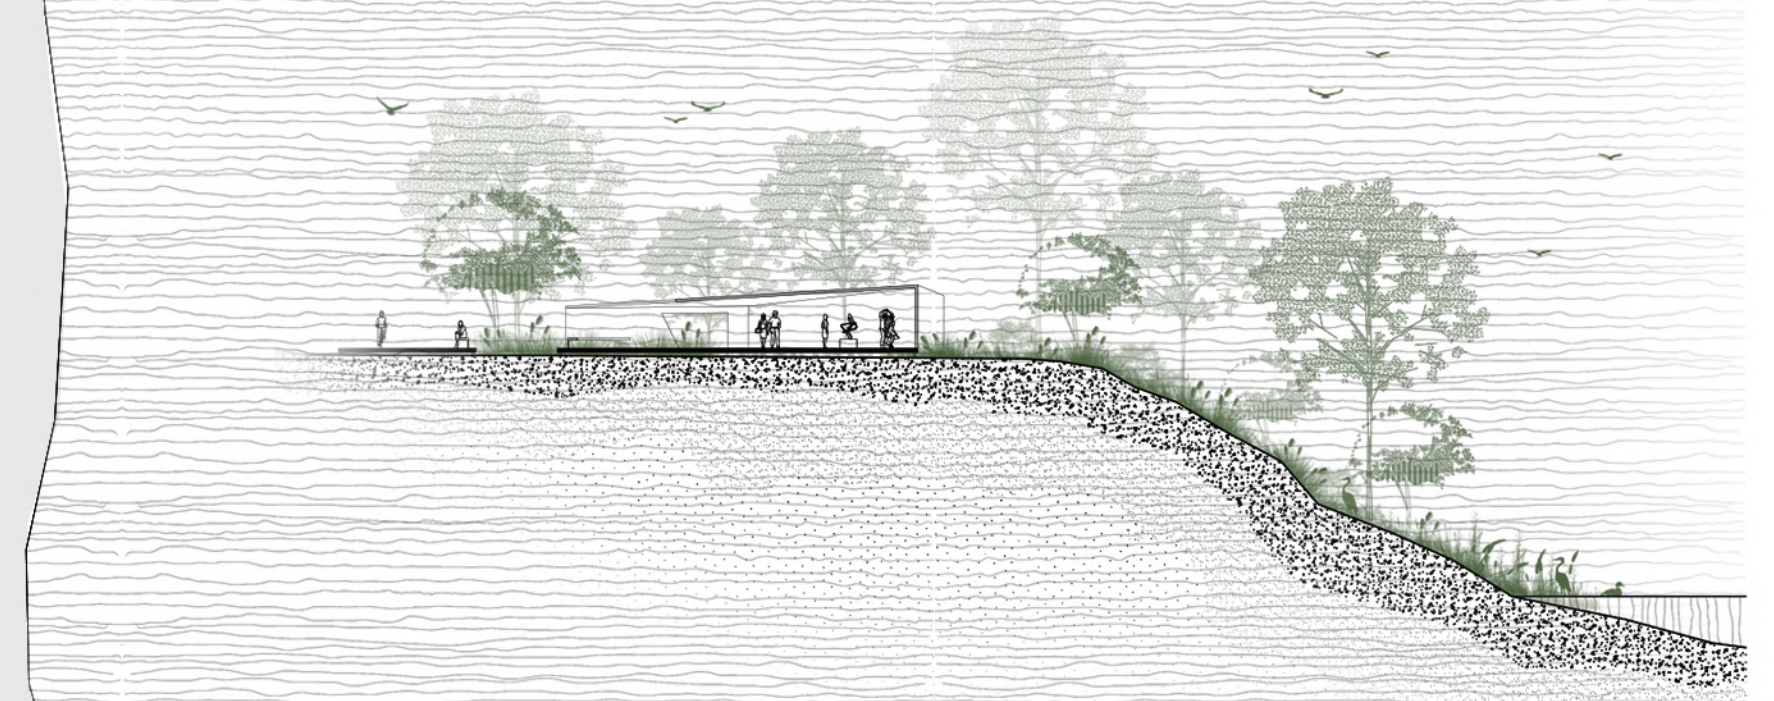


CS4
PABELLÓN SEMICUBIERTO.
SALA AL AIRE LIBRE PARA EXPOSICIONES DE ARTE
S/E

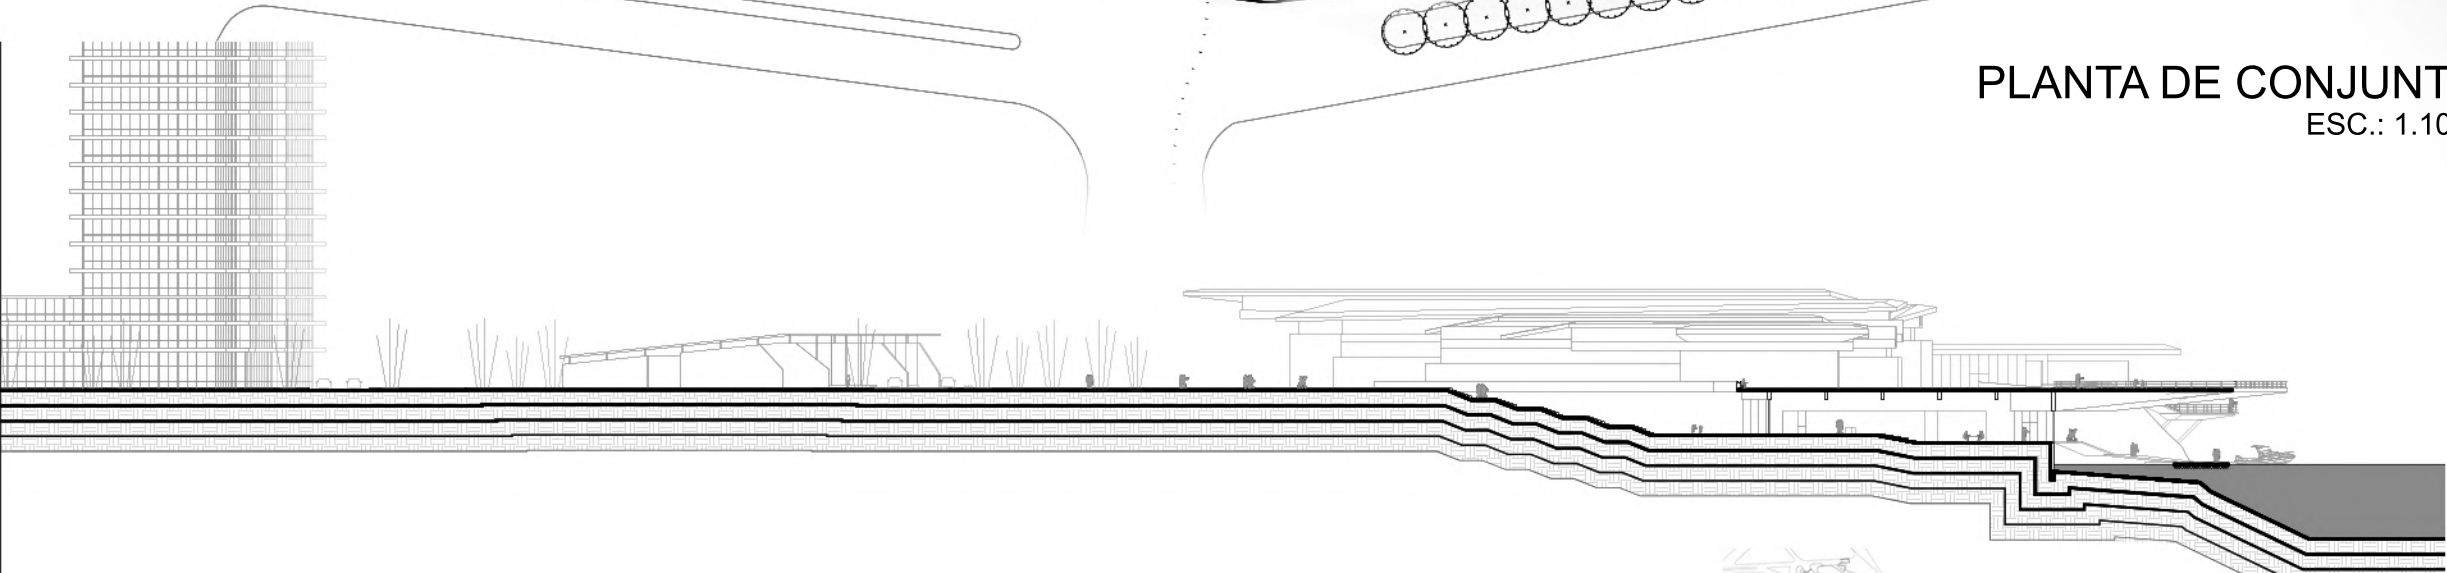


CORTE TRANSVERSAL
TERMINAL FLUVIAL ESC.: 1.1000

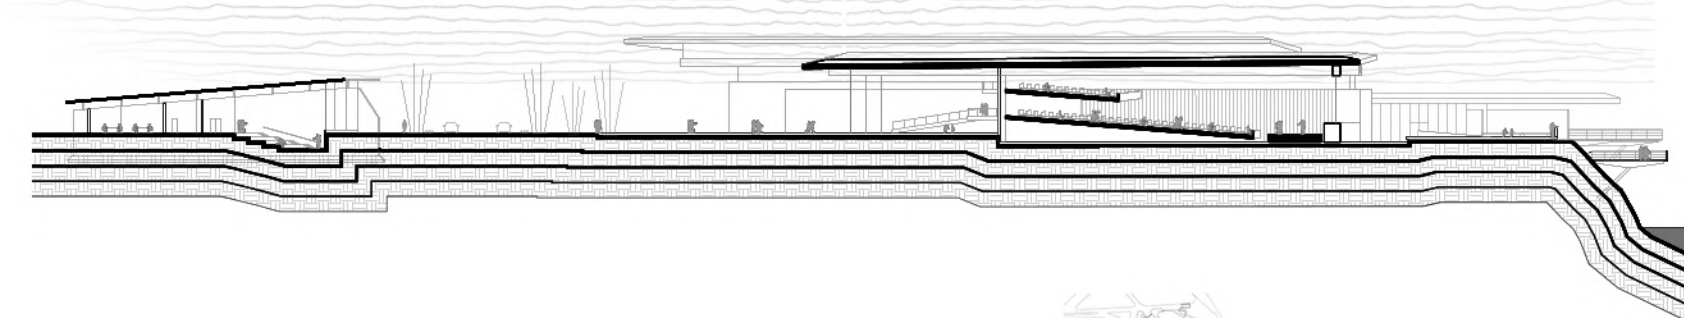


CORTE TRANSVERSAL
ESCUELA - AUDITORIO ESC.: 1.1000

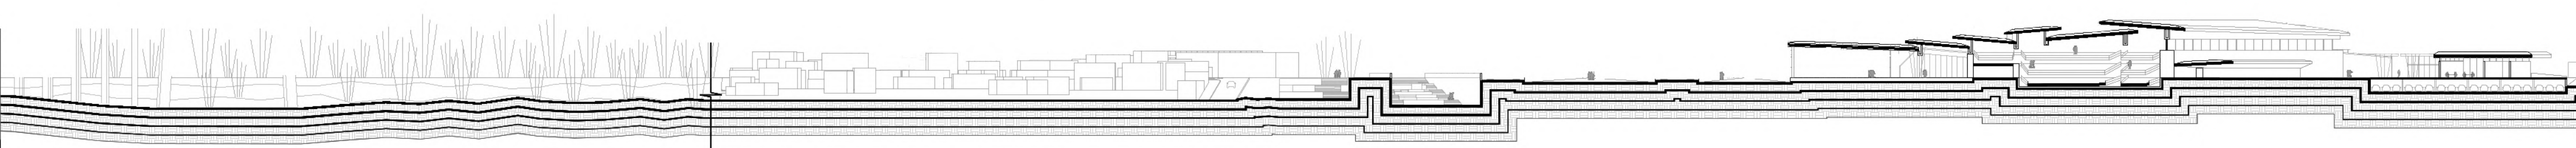


CORTE LONGITUDINAL
ESC.: 1.1000

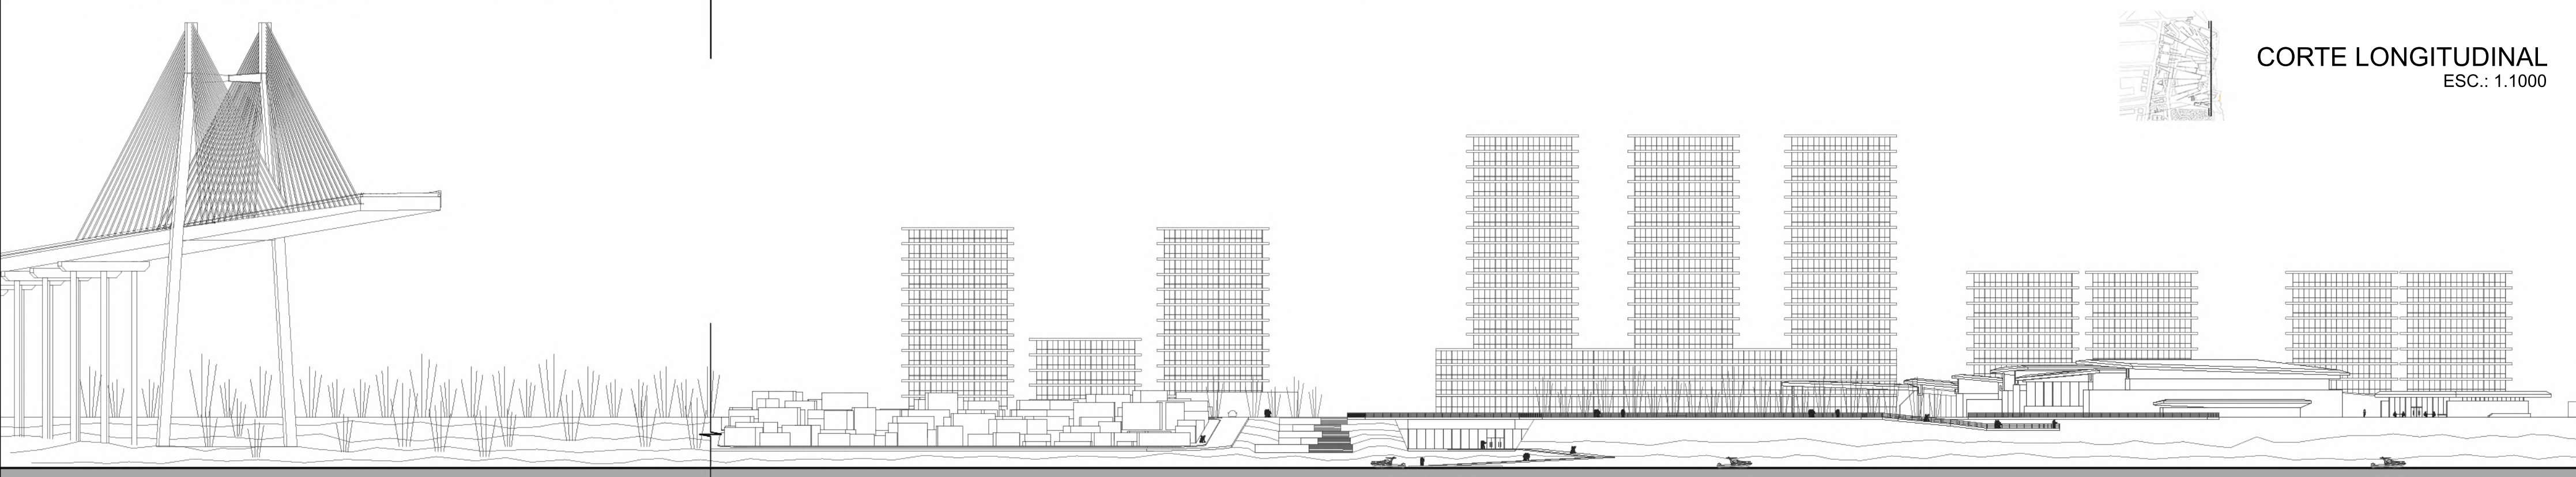

VISTA DESDE EL RÍO
ESC.: 1.1000

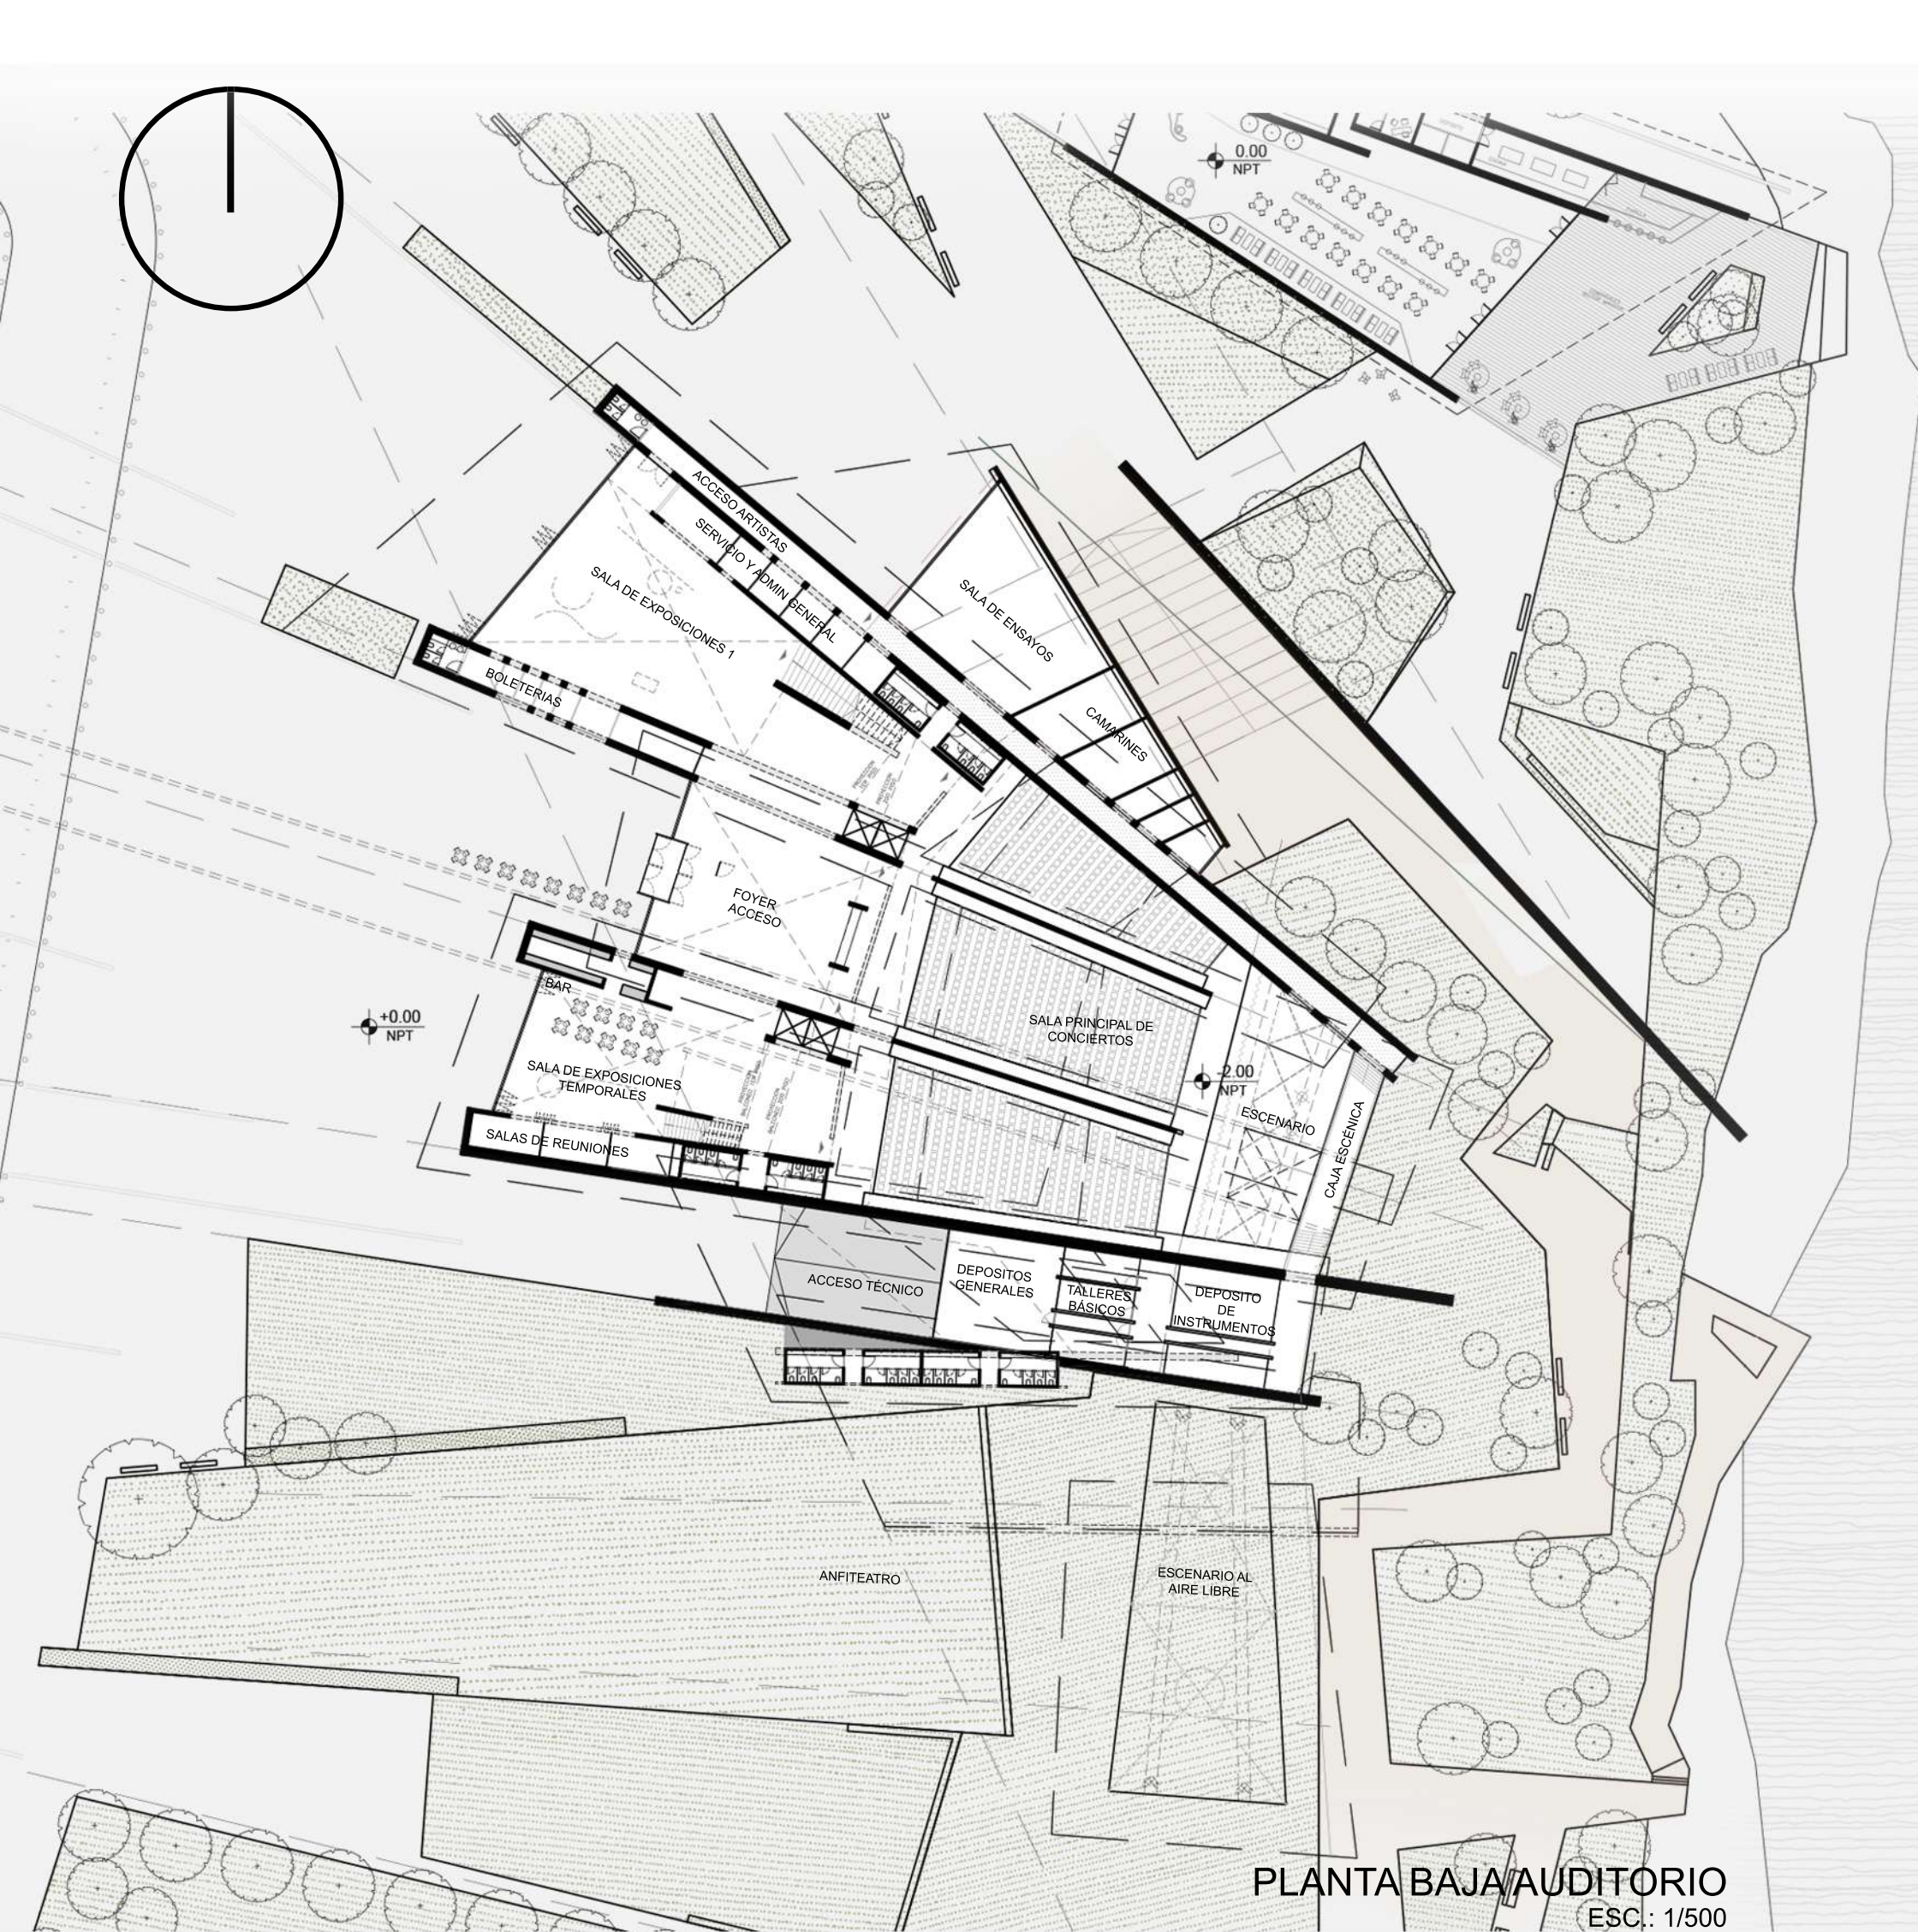

PLANTA BAJA AUDITORIO
ESC.: 1/500

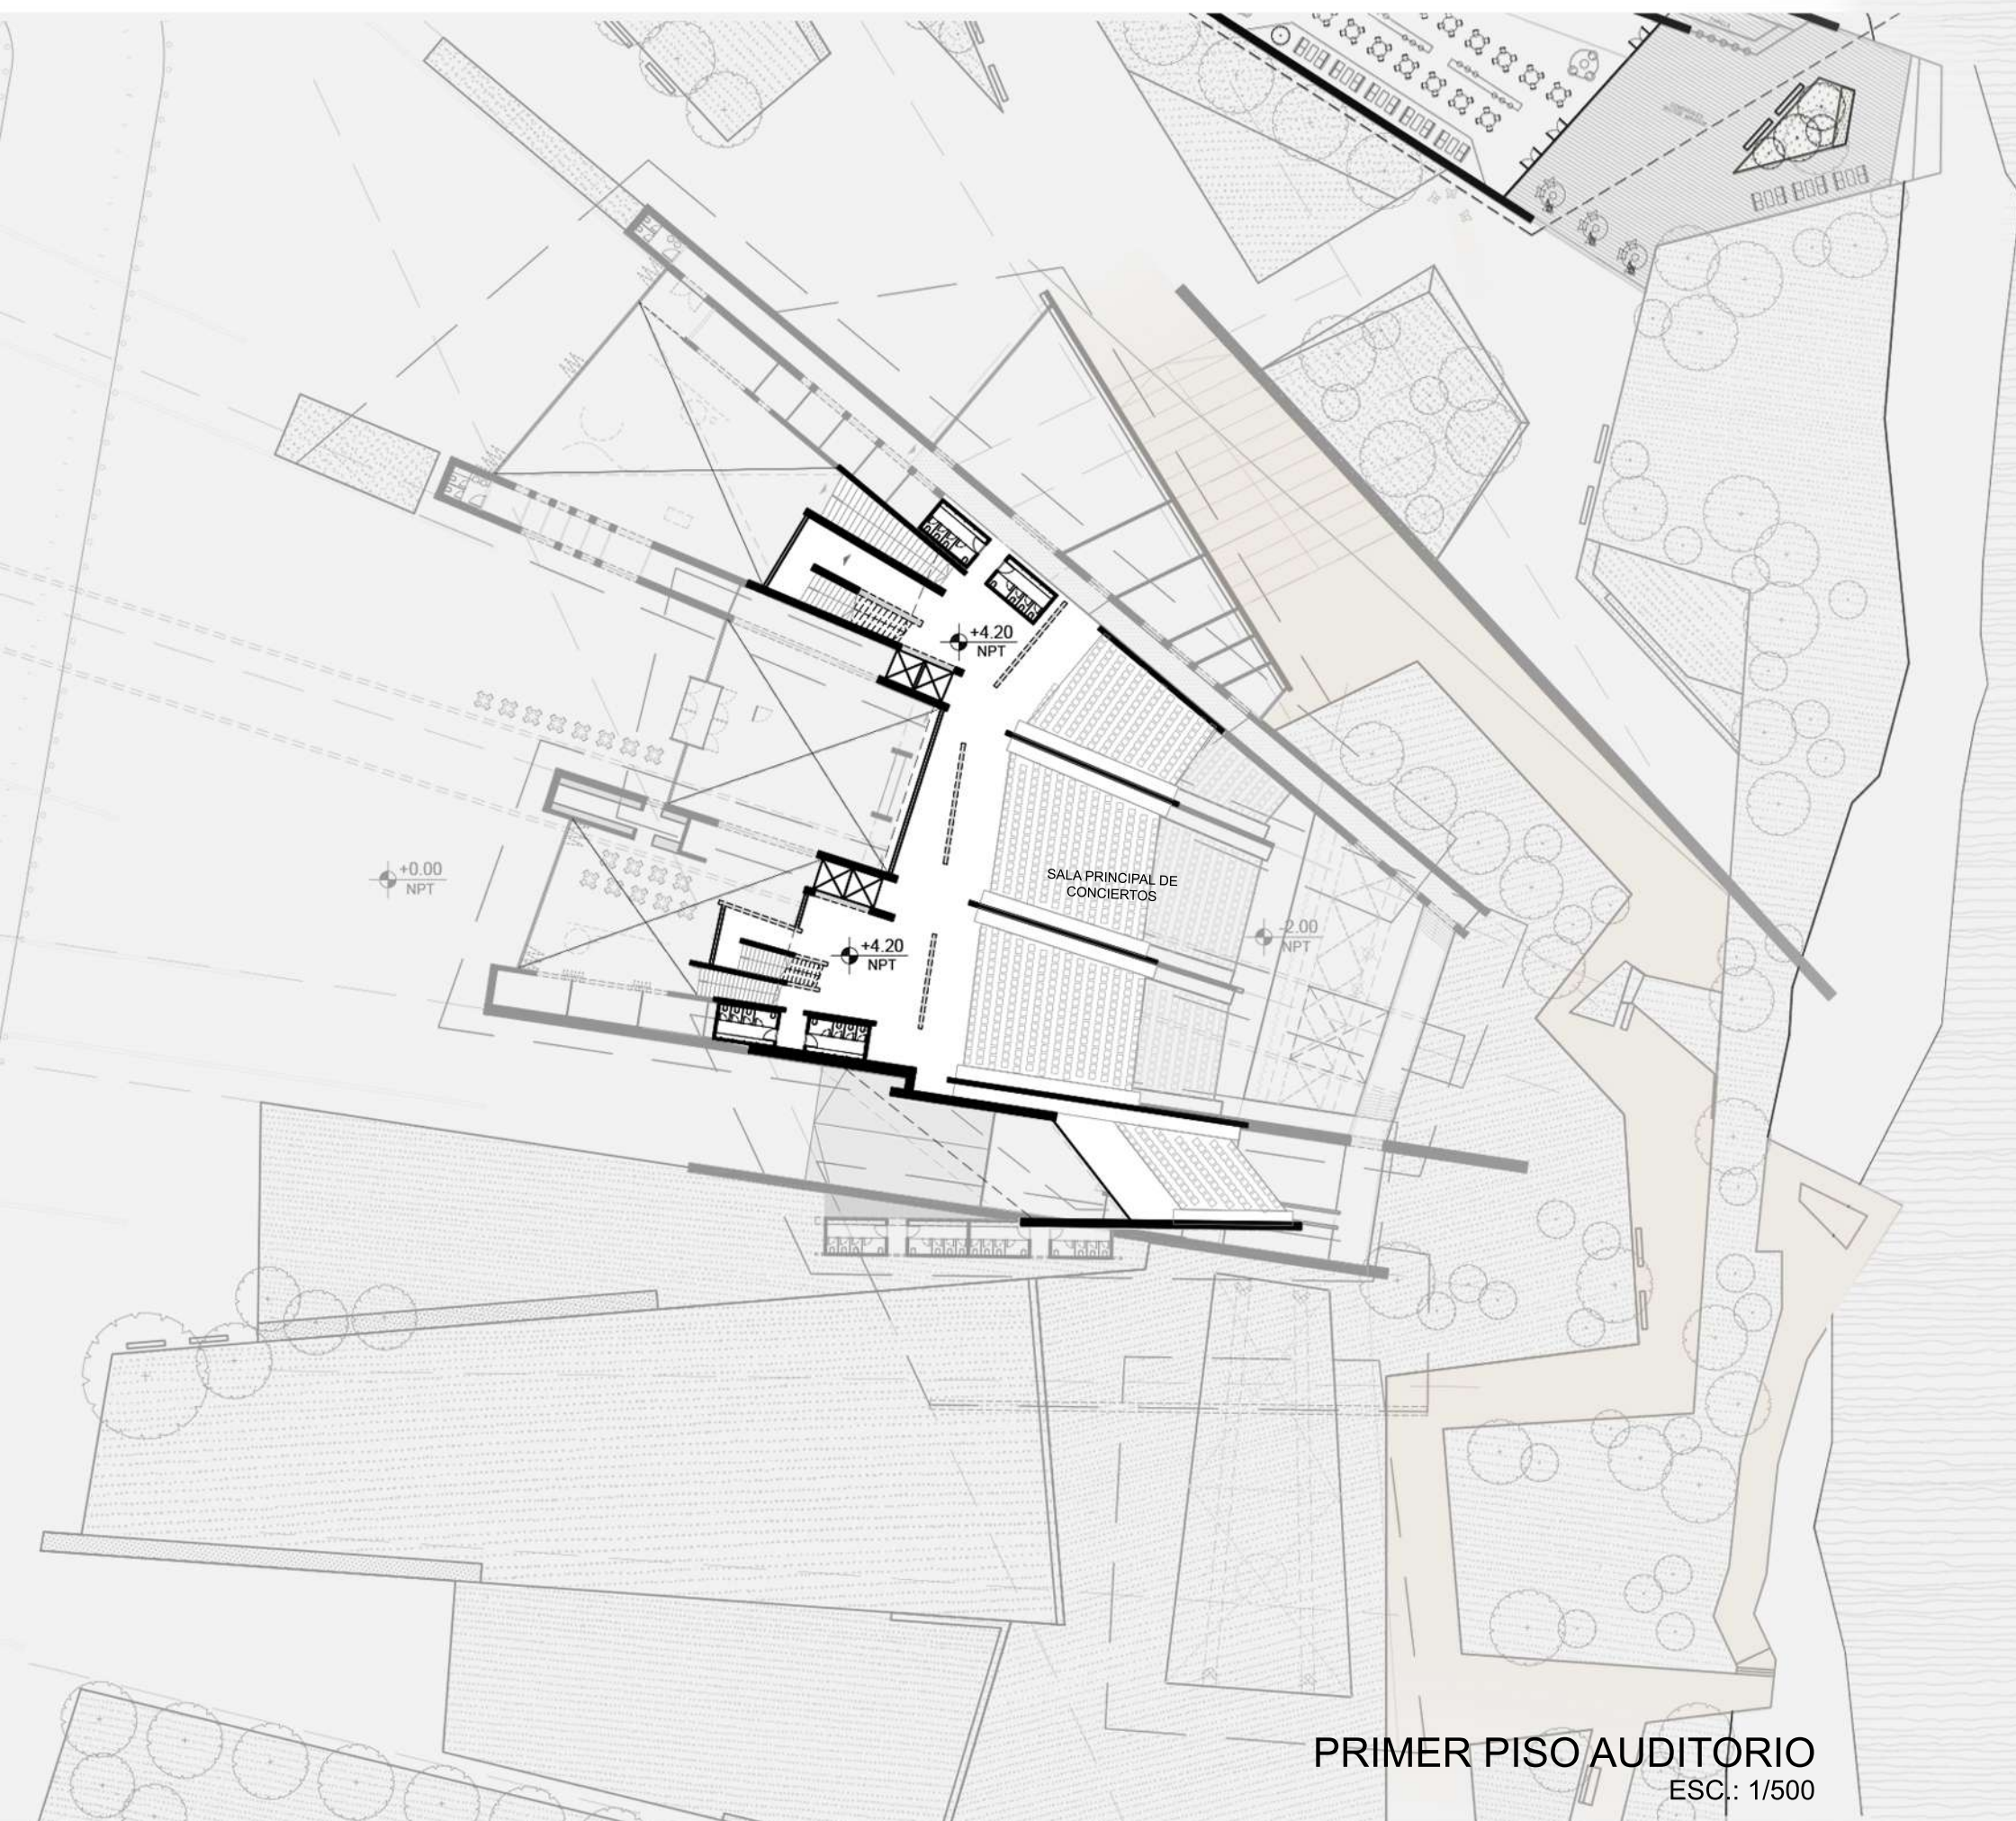

PRIMER PISO AUDITORIO
ESC.: 1/500




SEGUNDO PISO AUDITORIO
ESC.: 1/500


ESCALA GRÁFICA :
1/500
0 10 25 50 100



CROQUIS DE UBICACIÓN
S/E

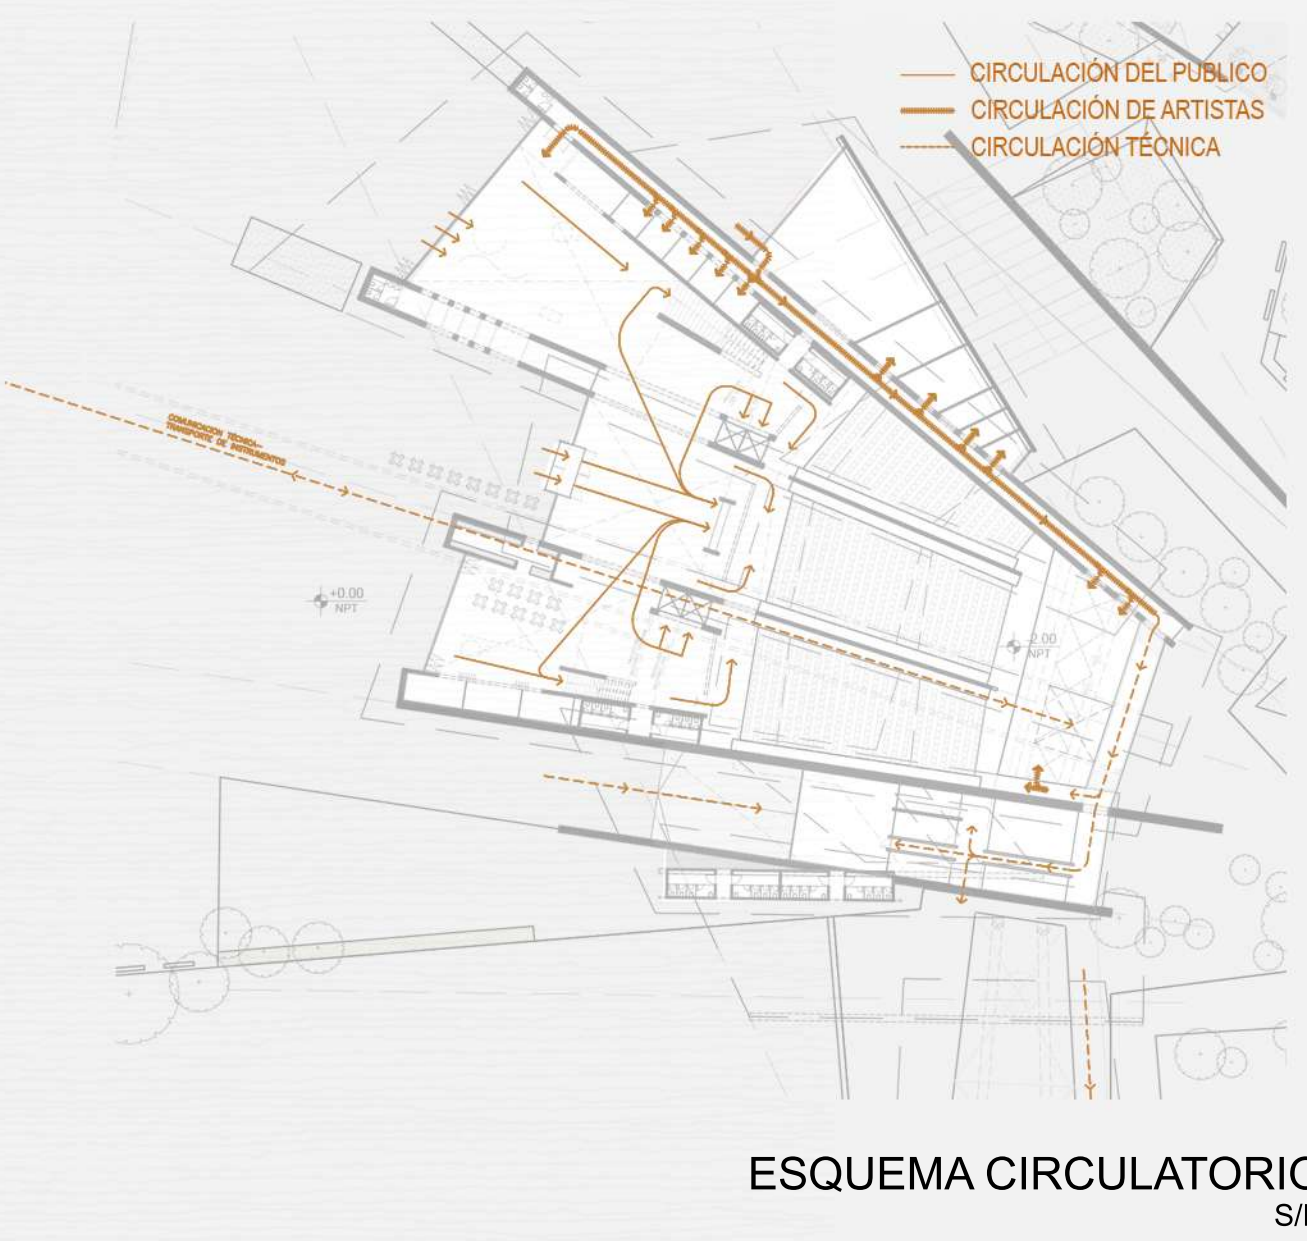


ESQUEMA CIRCULATORIO
S/E

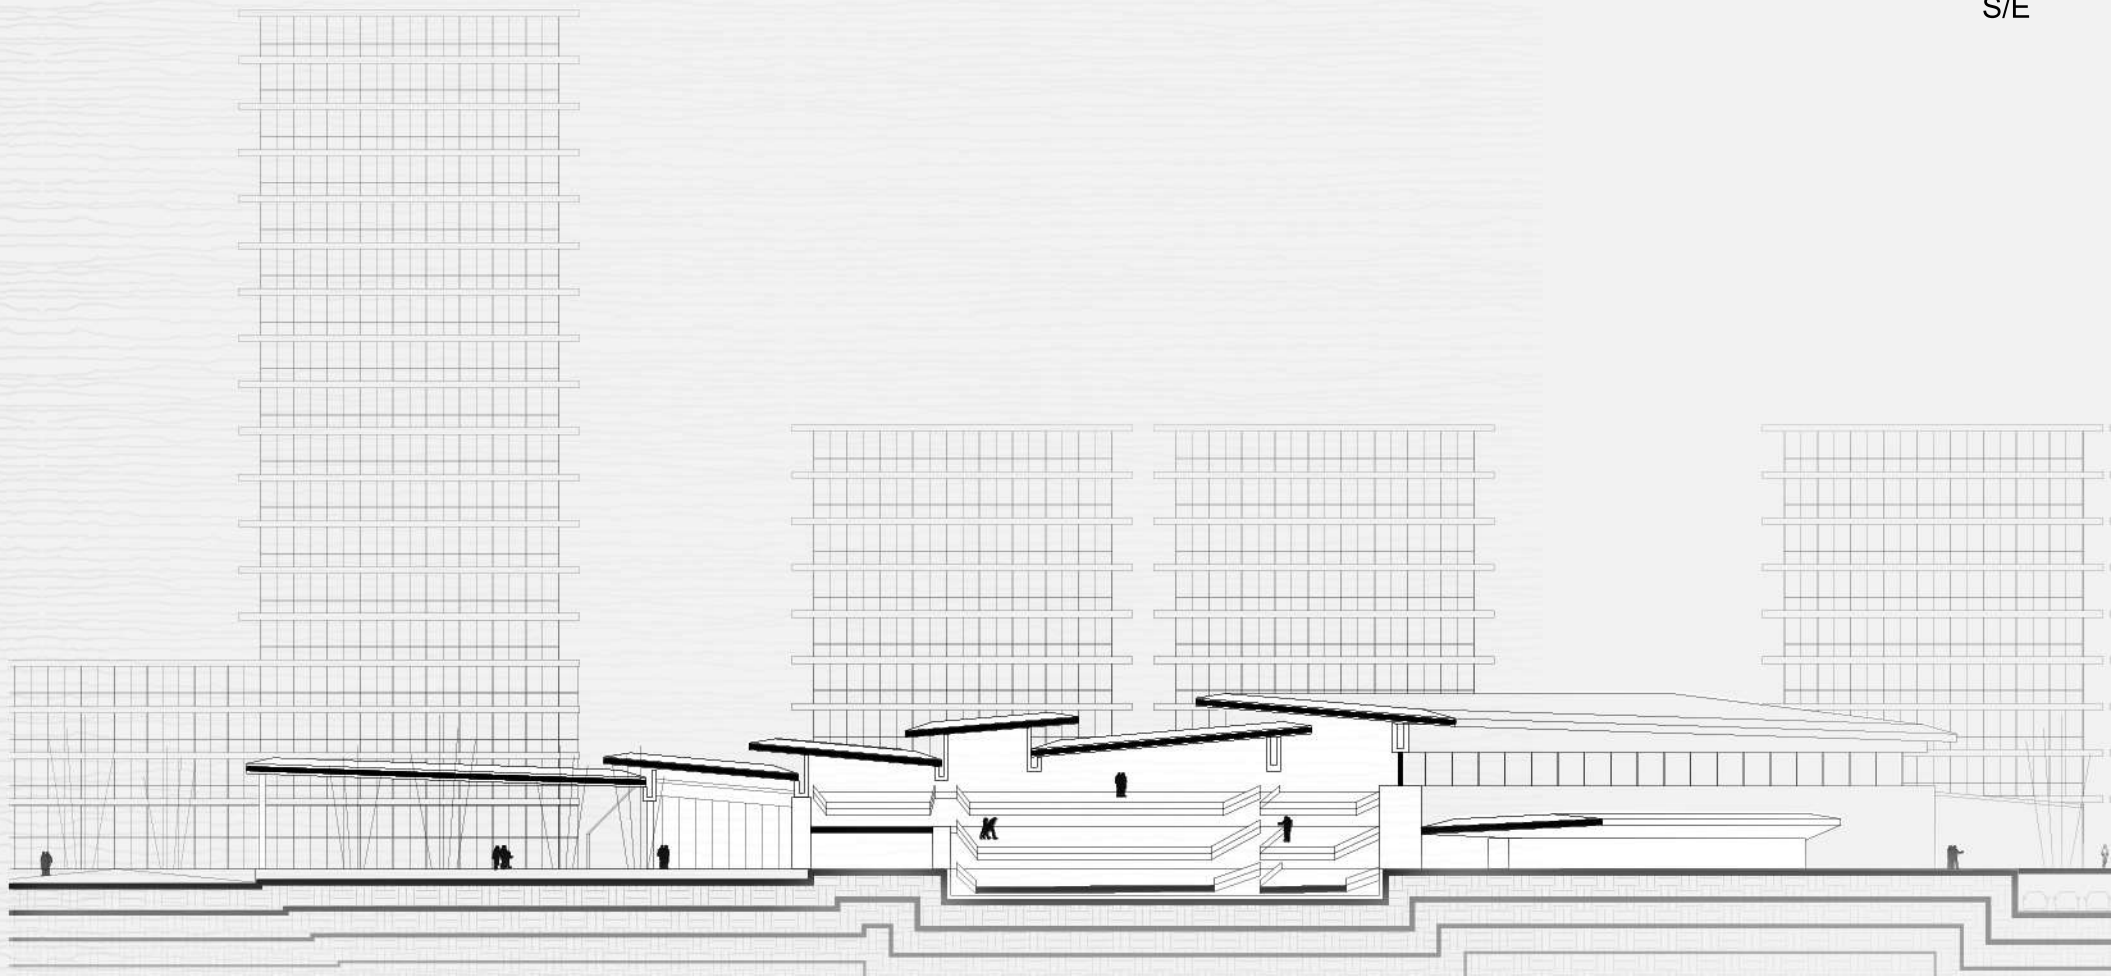

CORTE LONGITUDINAL
ESC.: 1/500




RENDER EXTERIOR

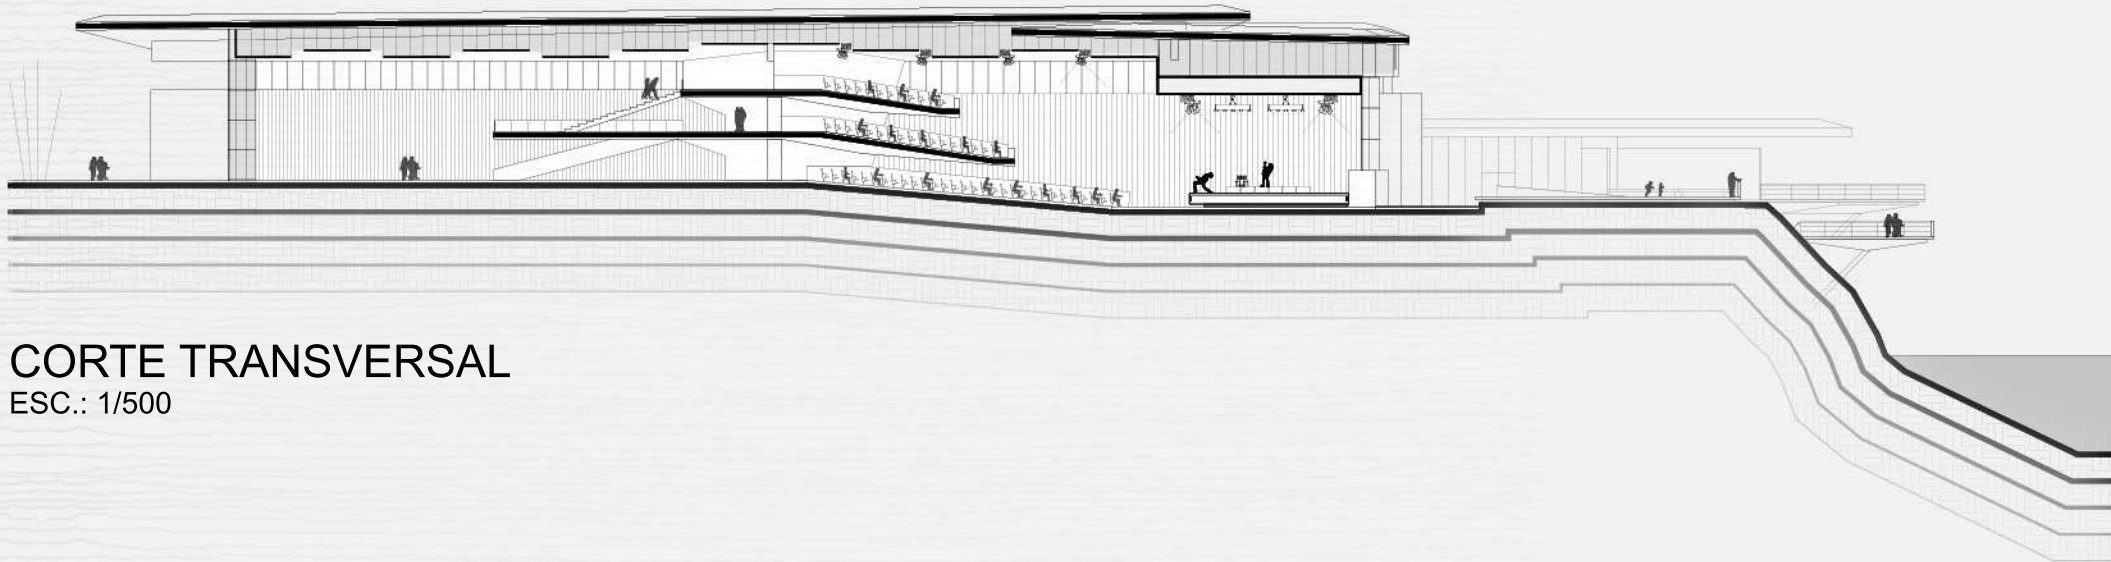


CORTE TRANSVERSAL
ESC.: 1/500



RENDER INTERIOR AUDITORIO

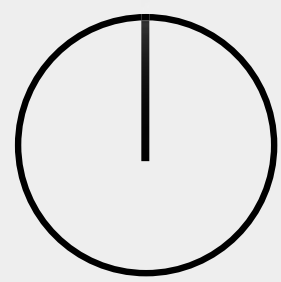


ESCALA GRÁFICA :
1/500
0 10 25 50 100

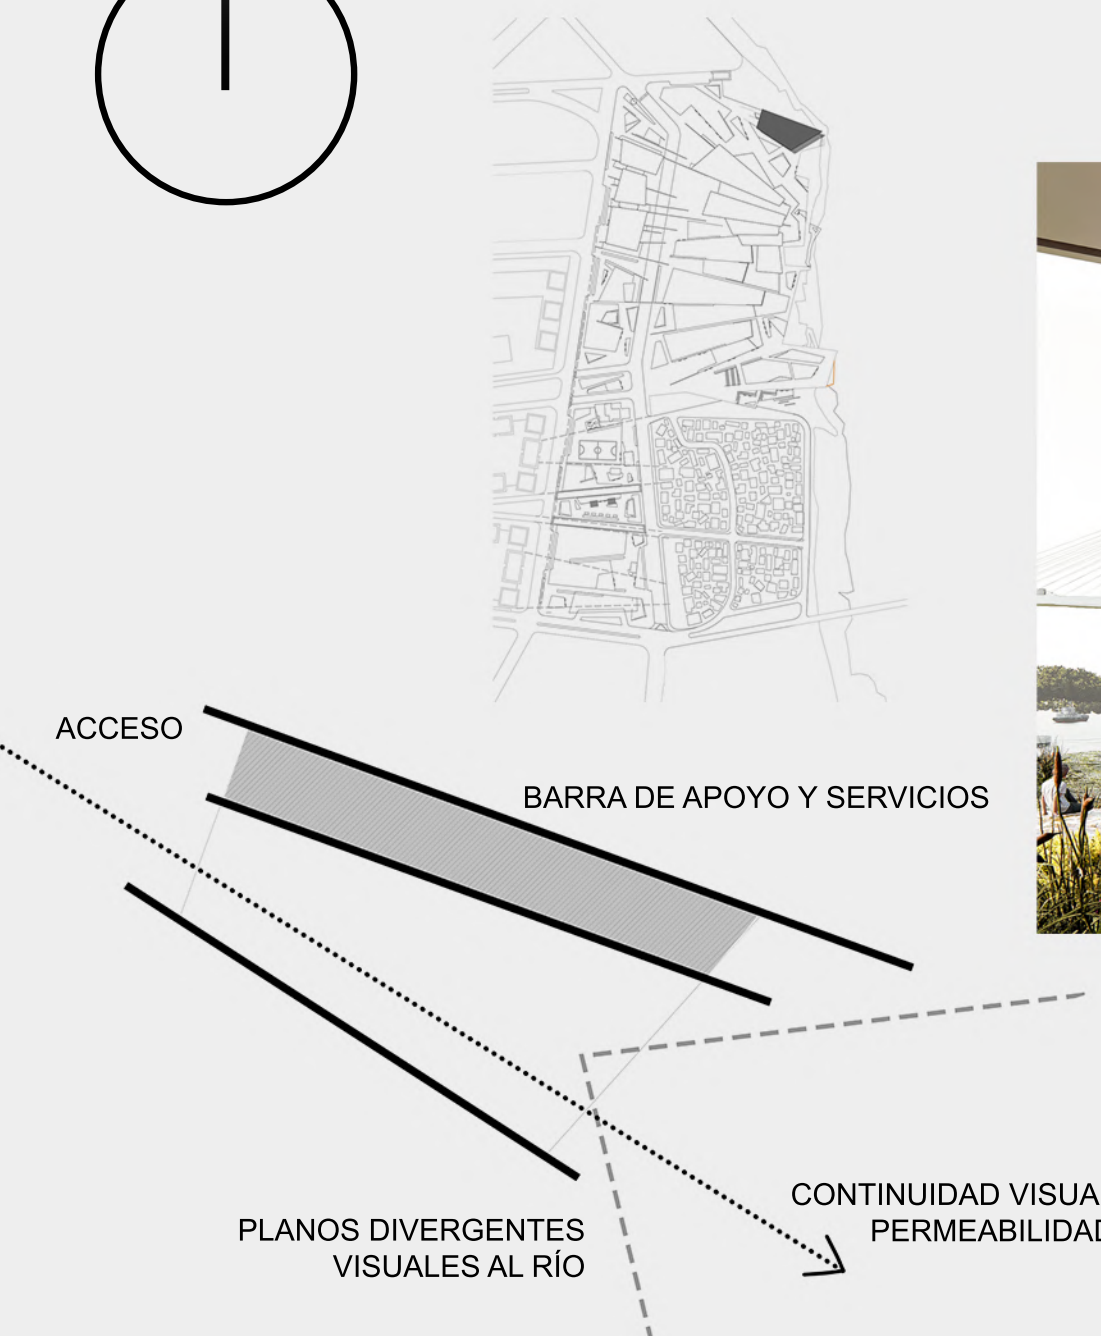

RENDER SEMICUBIERTO EXTERIOR


PLANTA RESTAURANTE
ESC.: 1/500

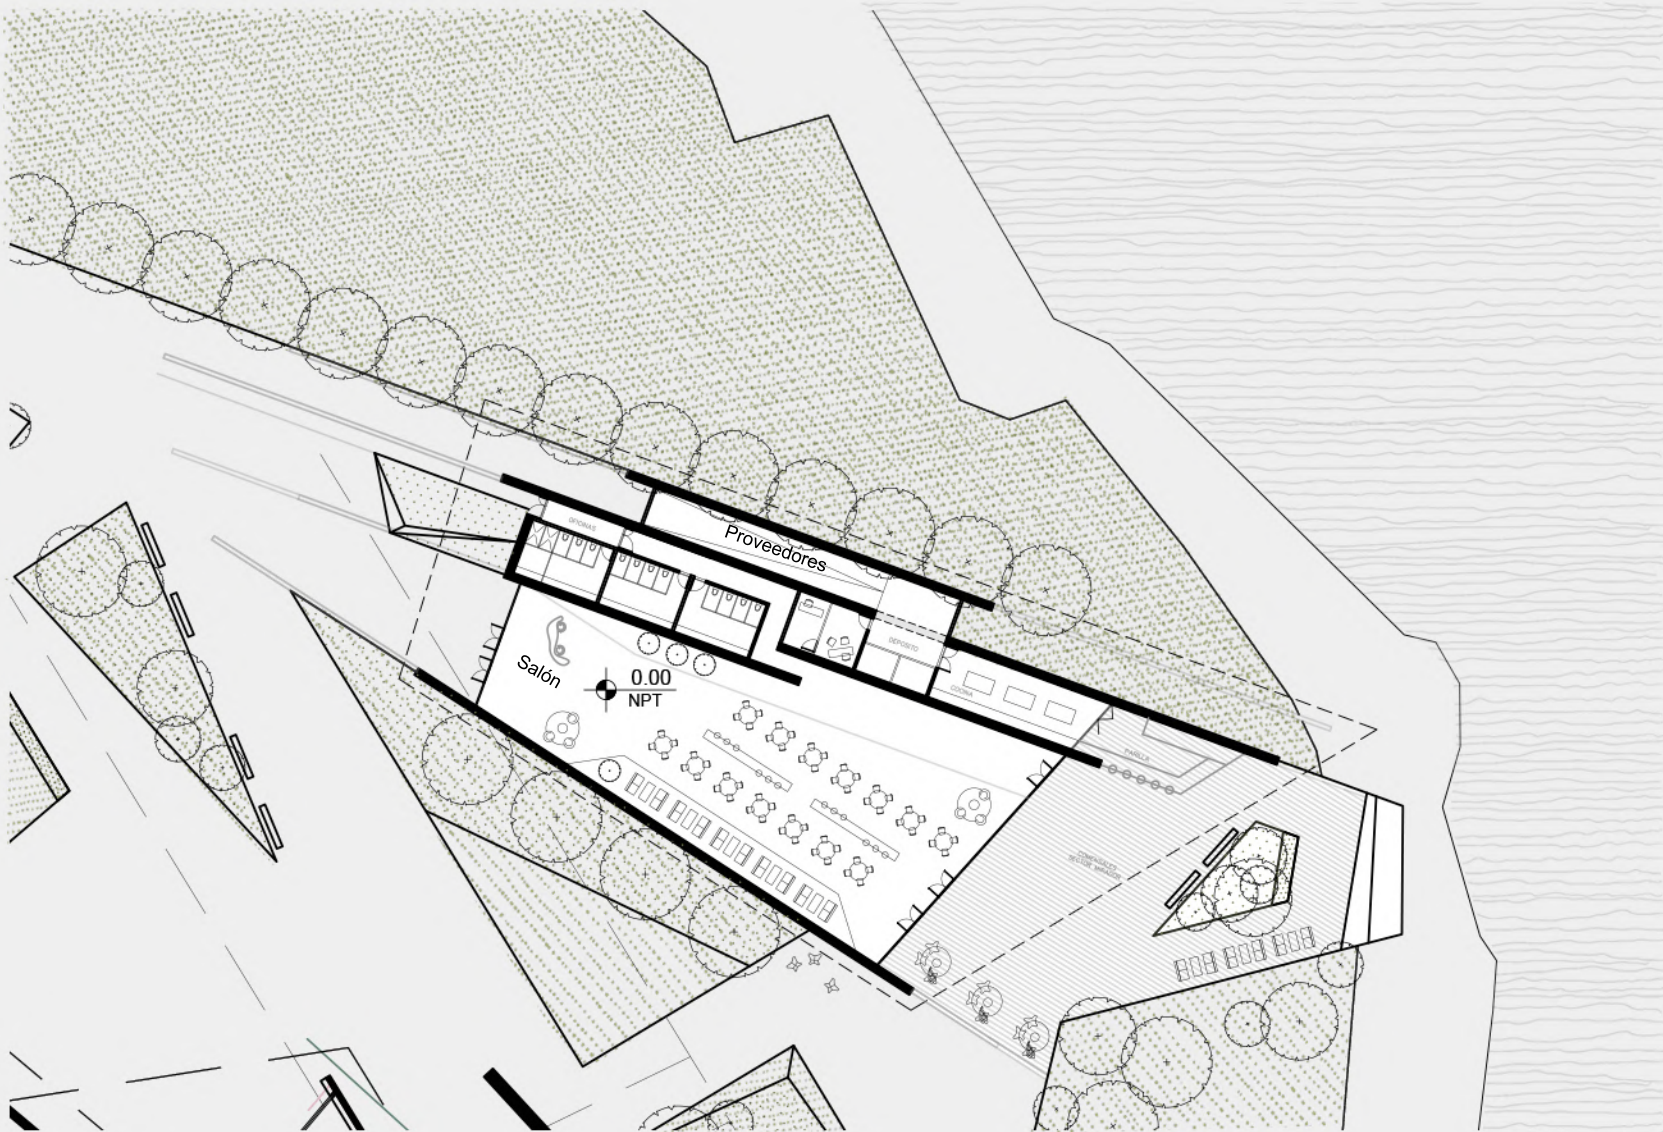


PLANTA BAJA ESCUELA
ESC.: 1/500




PLANTA ALTA ESCUELA
ESC.: 1/500

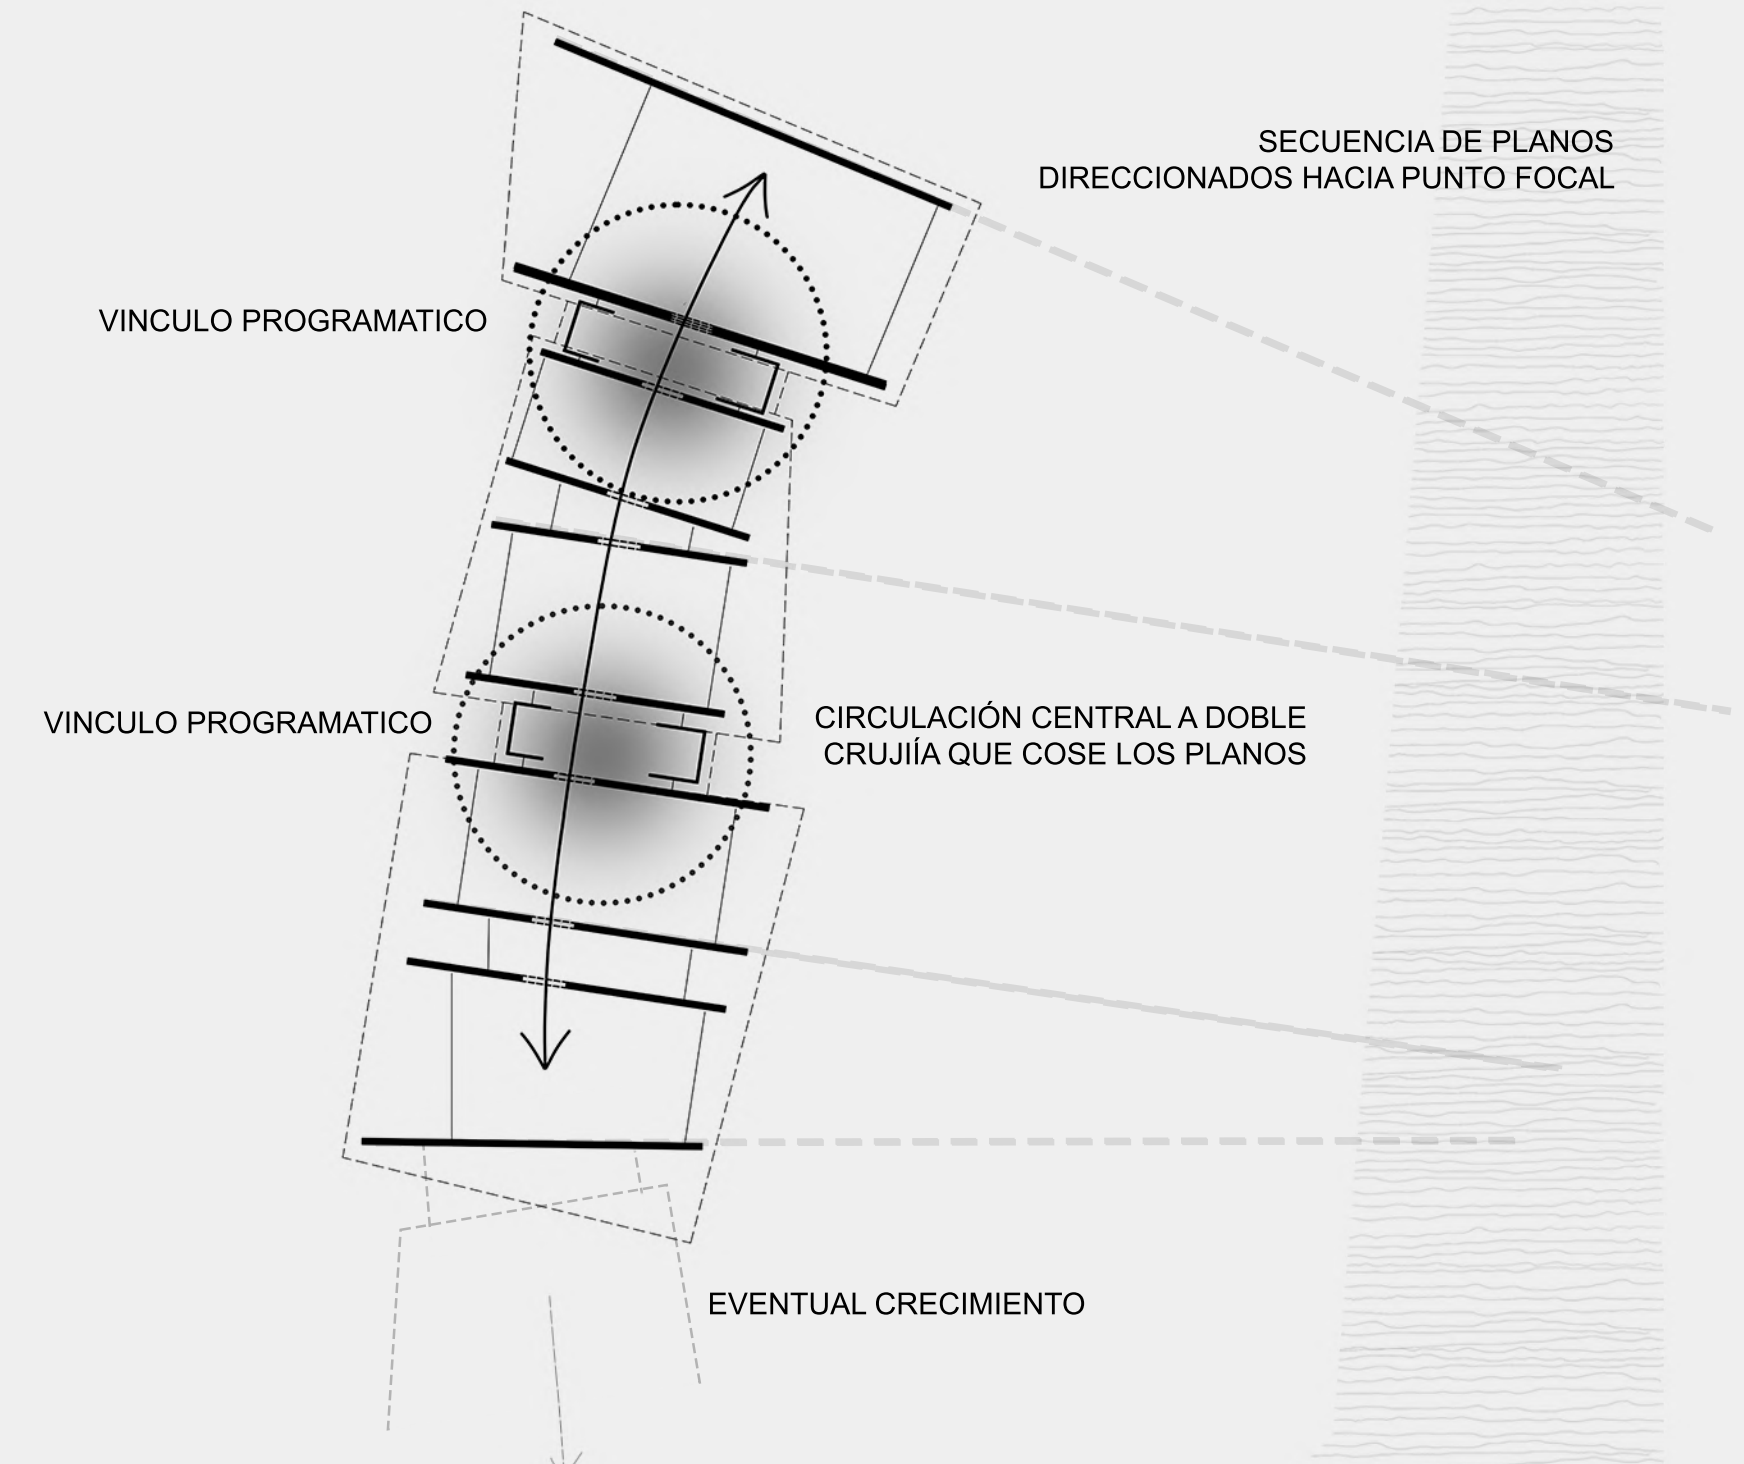

RENDER INTERIOR SALA DE ENSAYOS

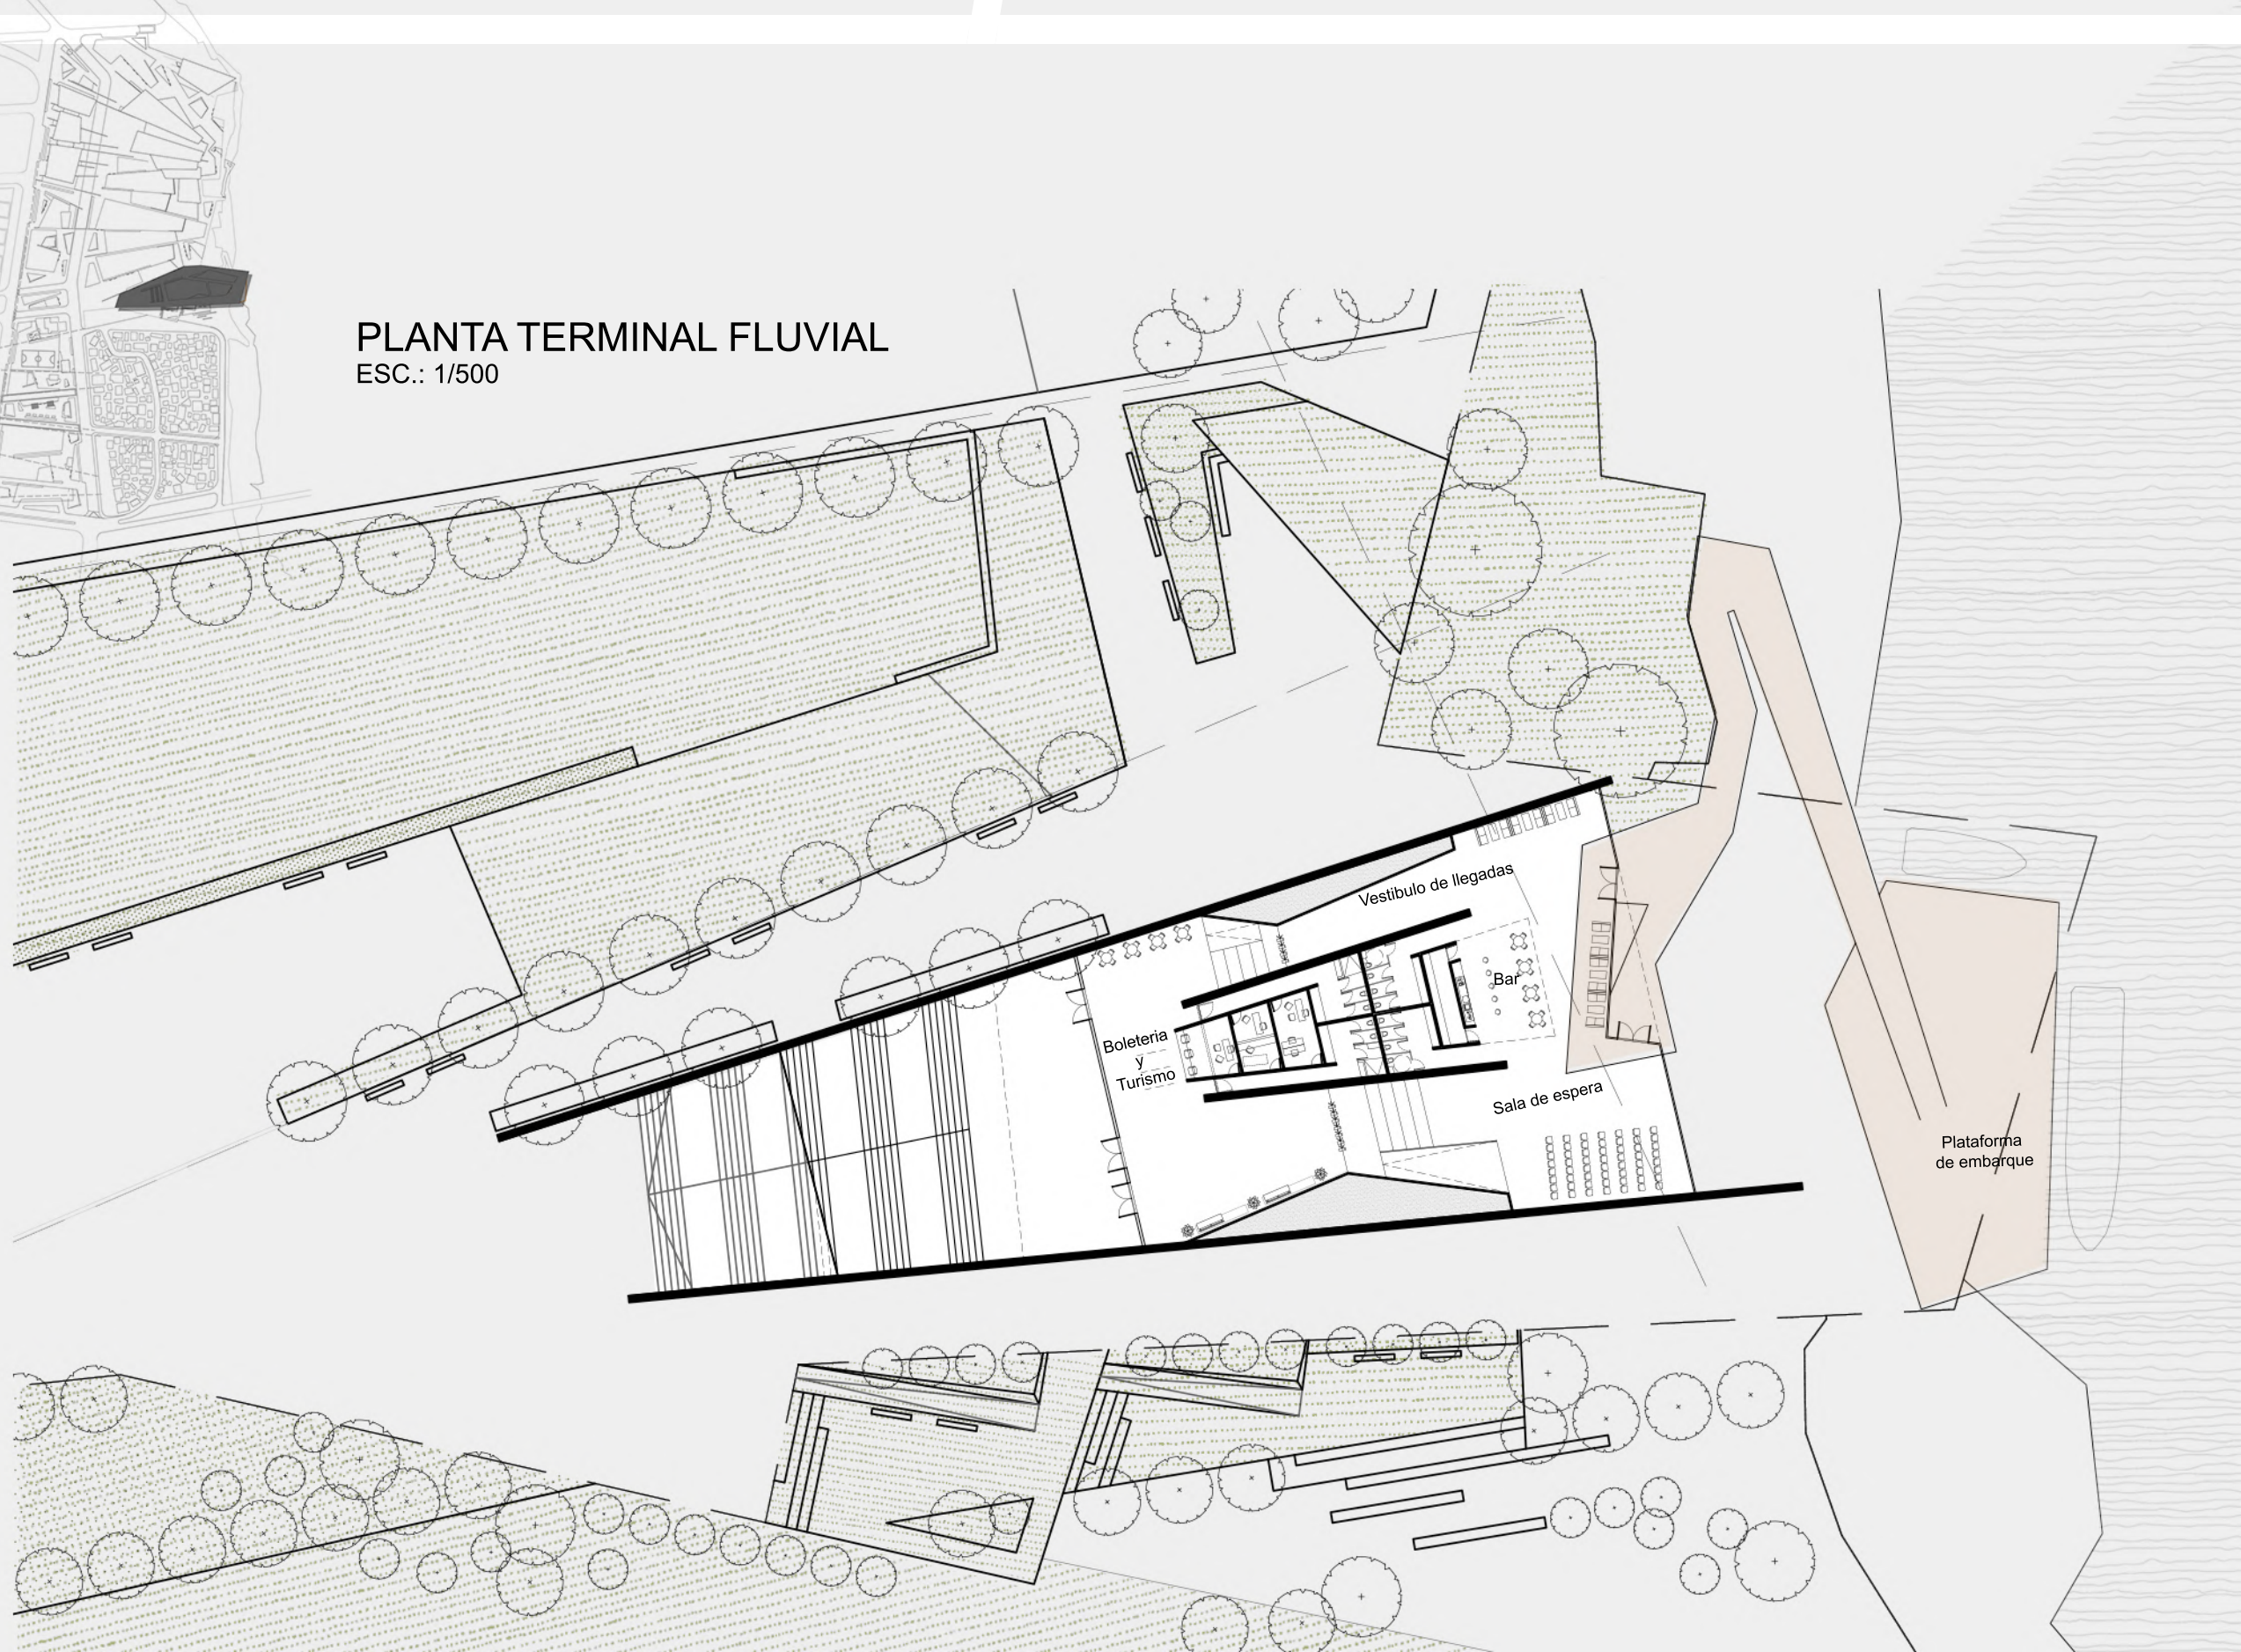

PLANTA TERMINAL FLUVIAL
ESC.: 1/500

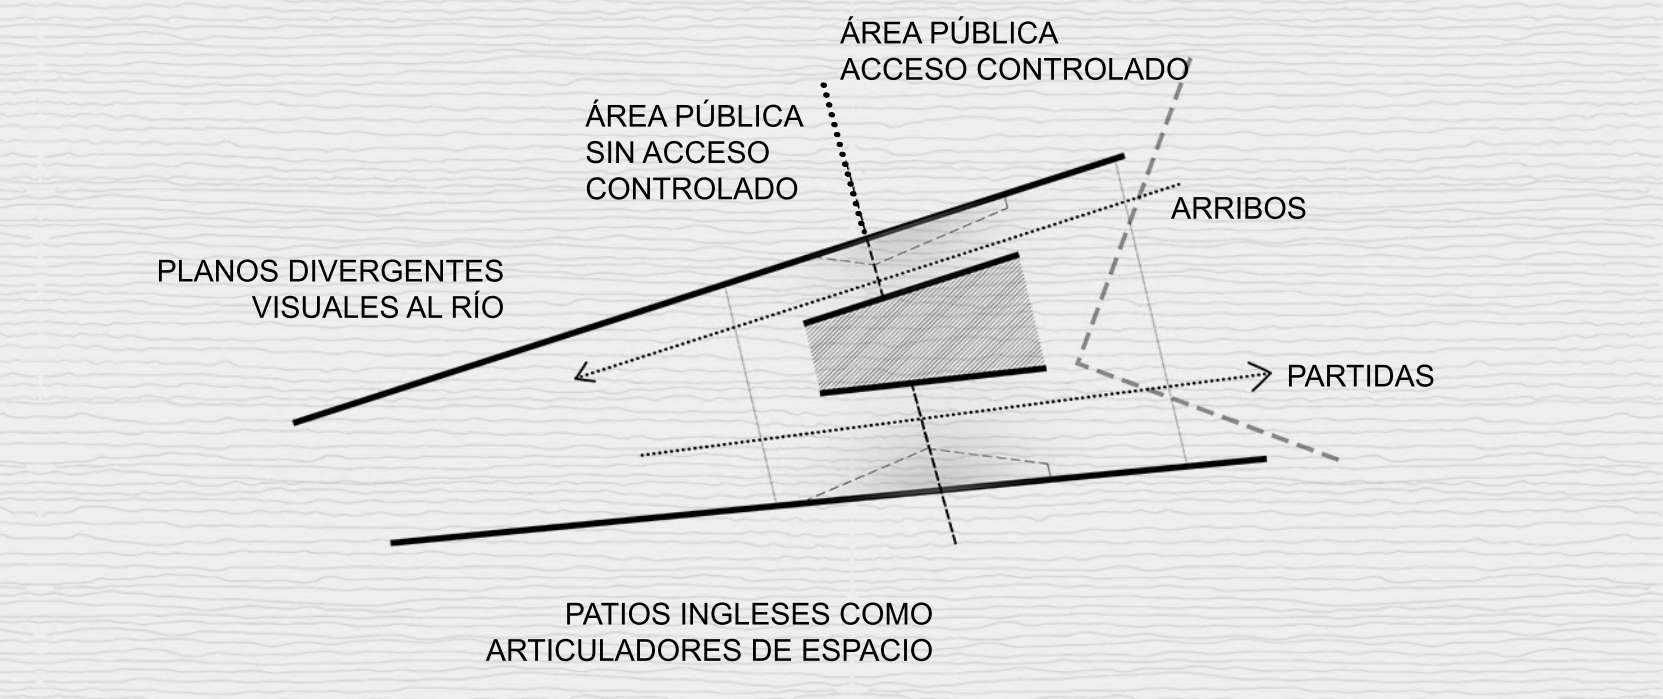

RENDER INTERIOR SALA DE EMBARQUE



RENDER AEREO DESDE RIO



RENDER PEATONAL - PASEO COSTERO



RENDER PEATONAL - ANFITEATRO



RENDER AEREO NOCTURNO