


P02-03 PLANTA TIPO OFICINAS EXTERNAS ESC. 1/100



P01 SUM ESC. 1/100

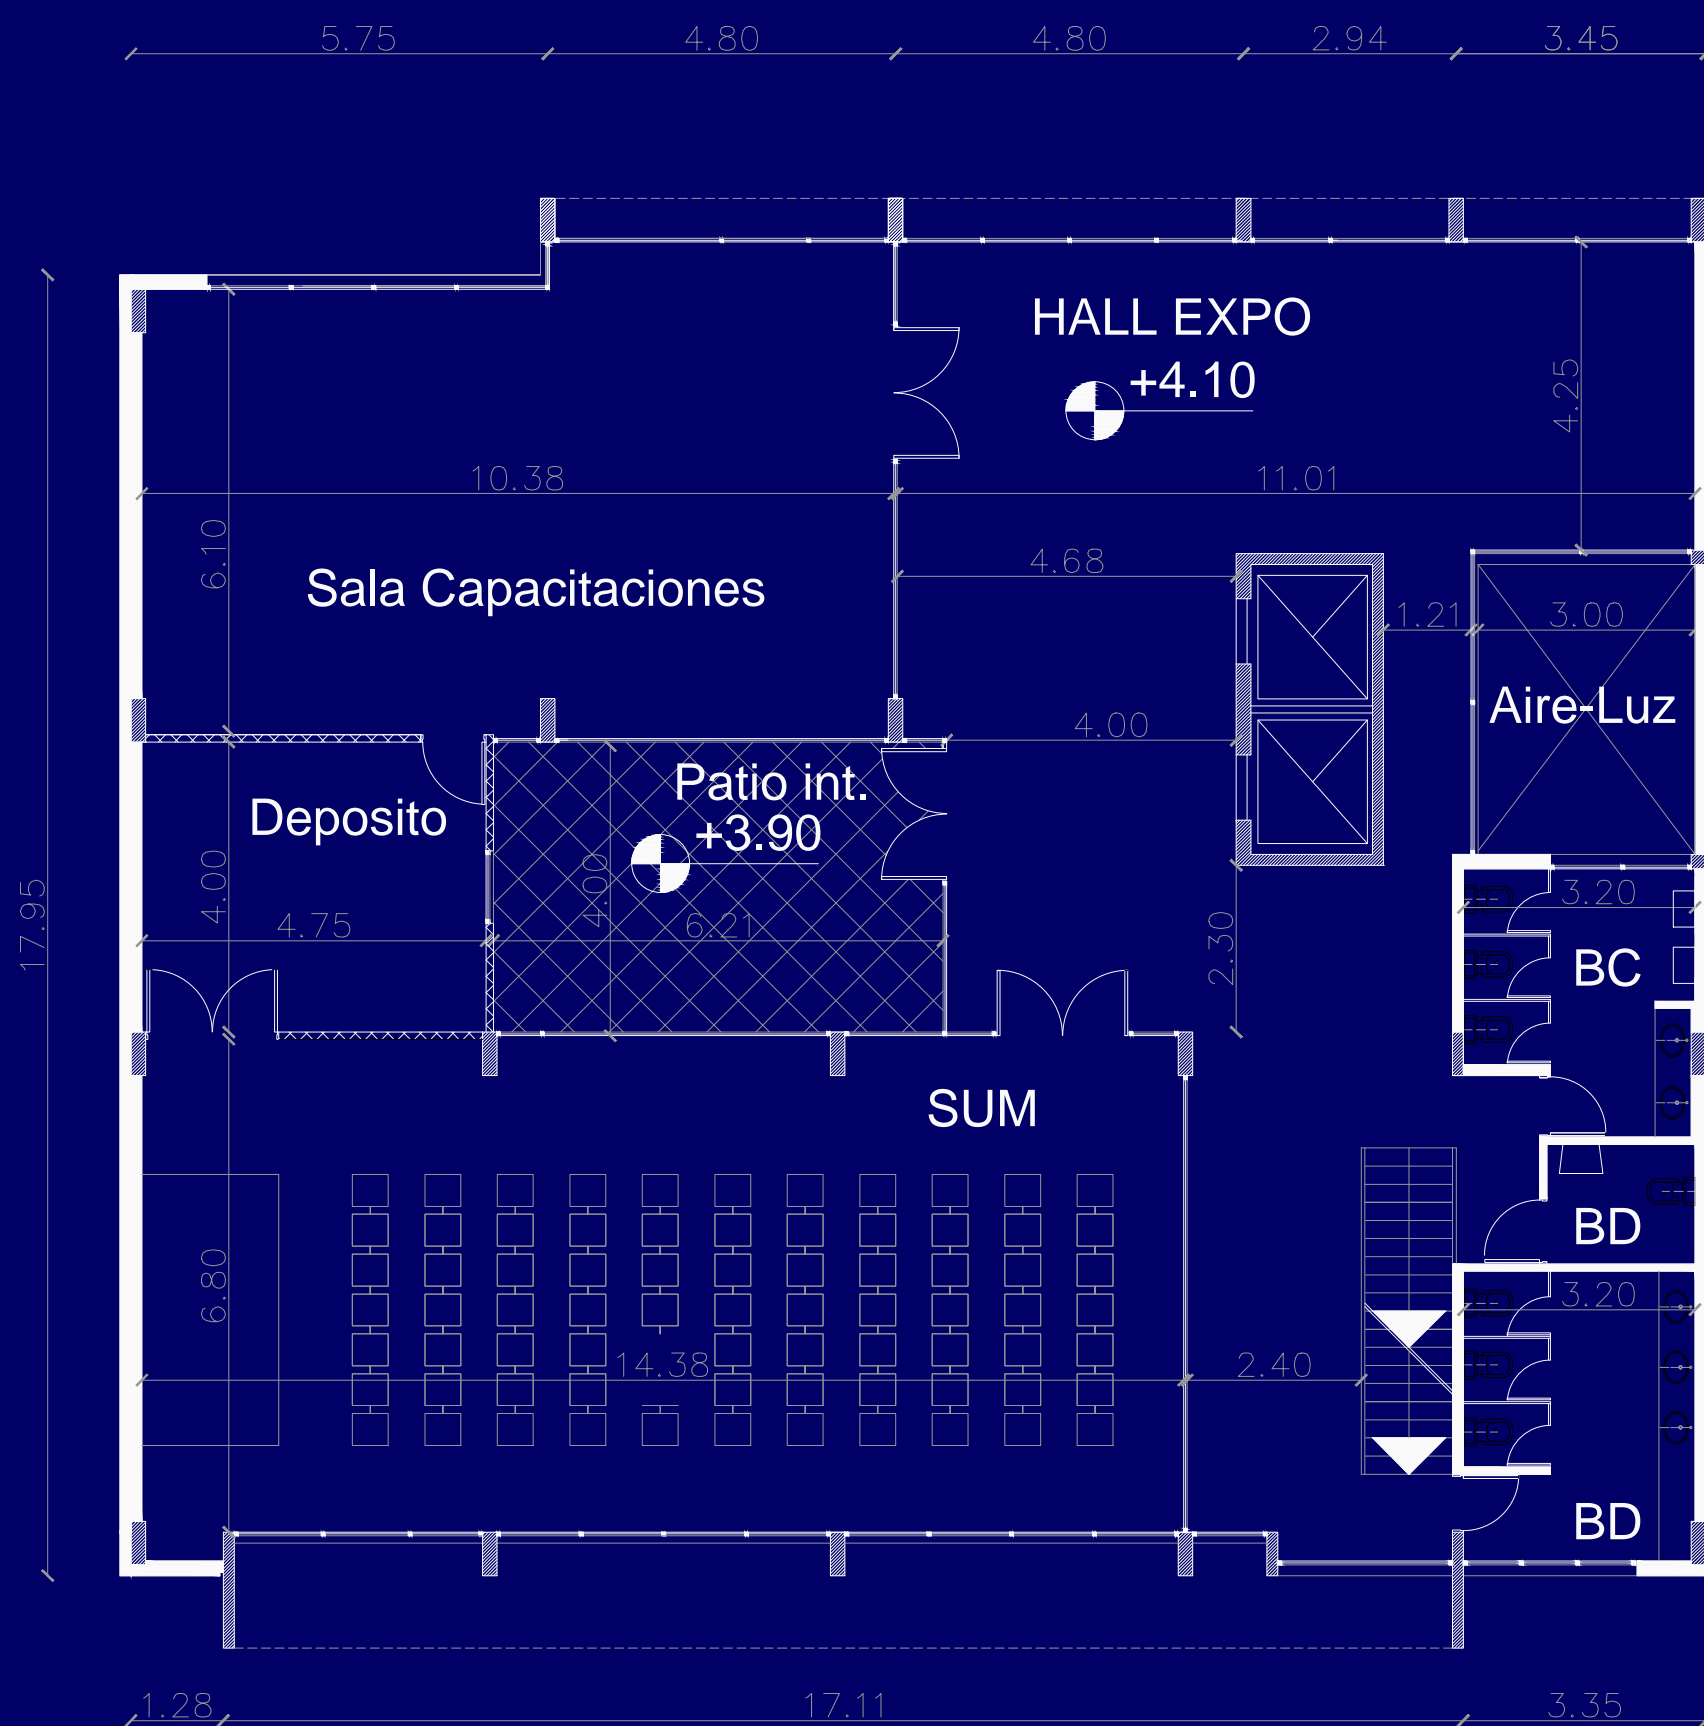