



VISTA EXTERIOR REFUGIO AMBIENTAL E1.

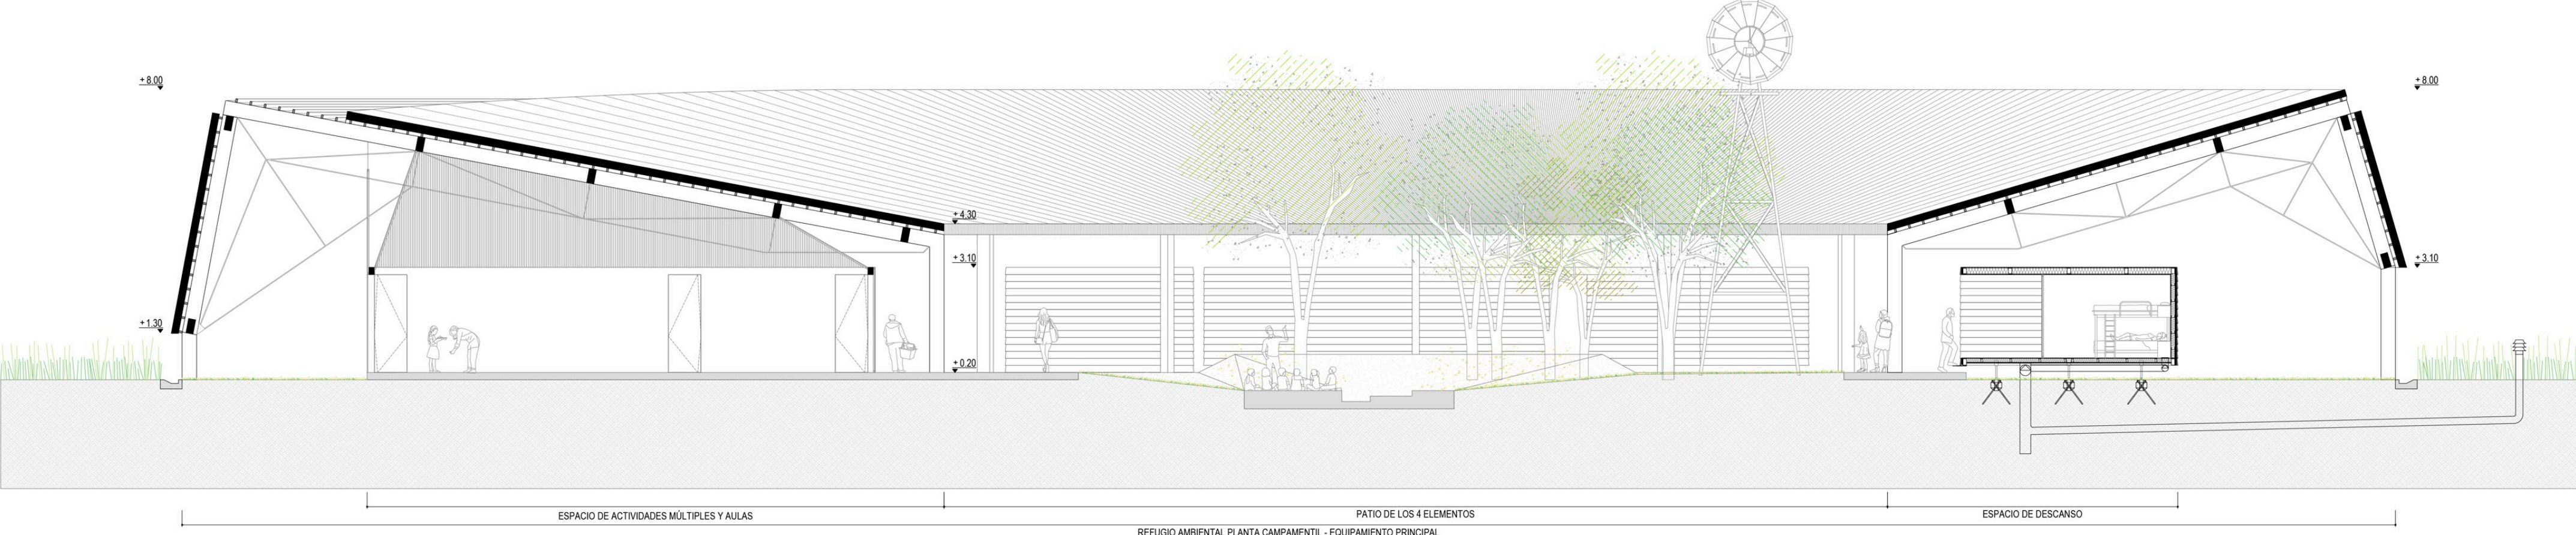

SECCIÓN LONGITUDINAL REFUGIO AMBIENTAL E1.



SECCIÓN TRASVERSAL REFUGIO AMBIENTAL E1.

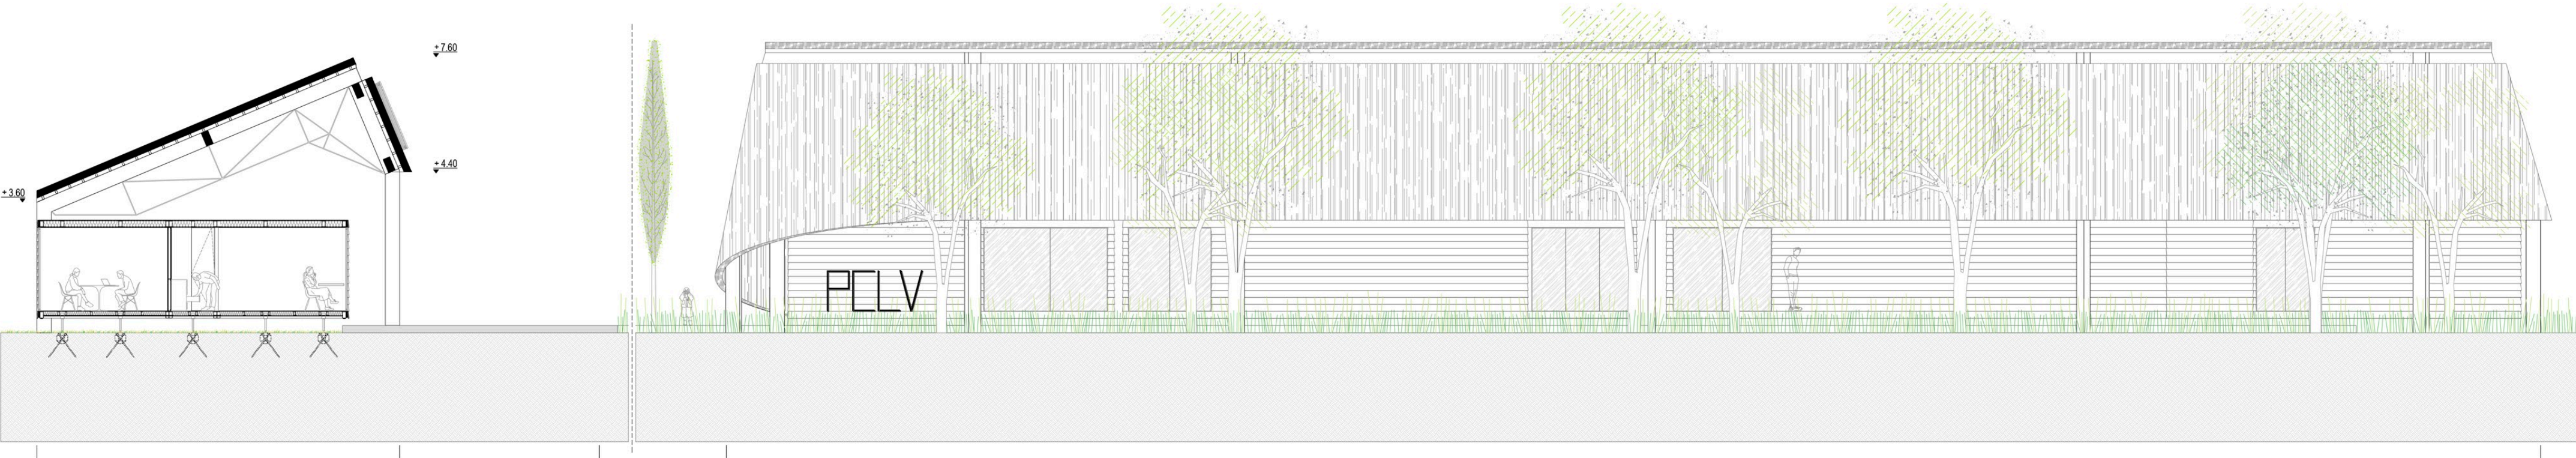

SECCIÓN TRASVERSAL REFUGIO AMBIENTAL E2.

