



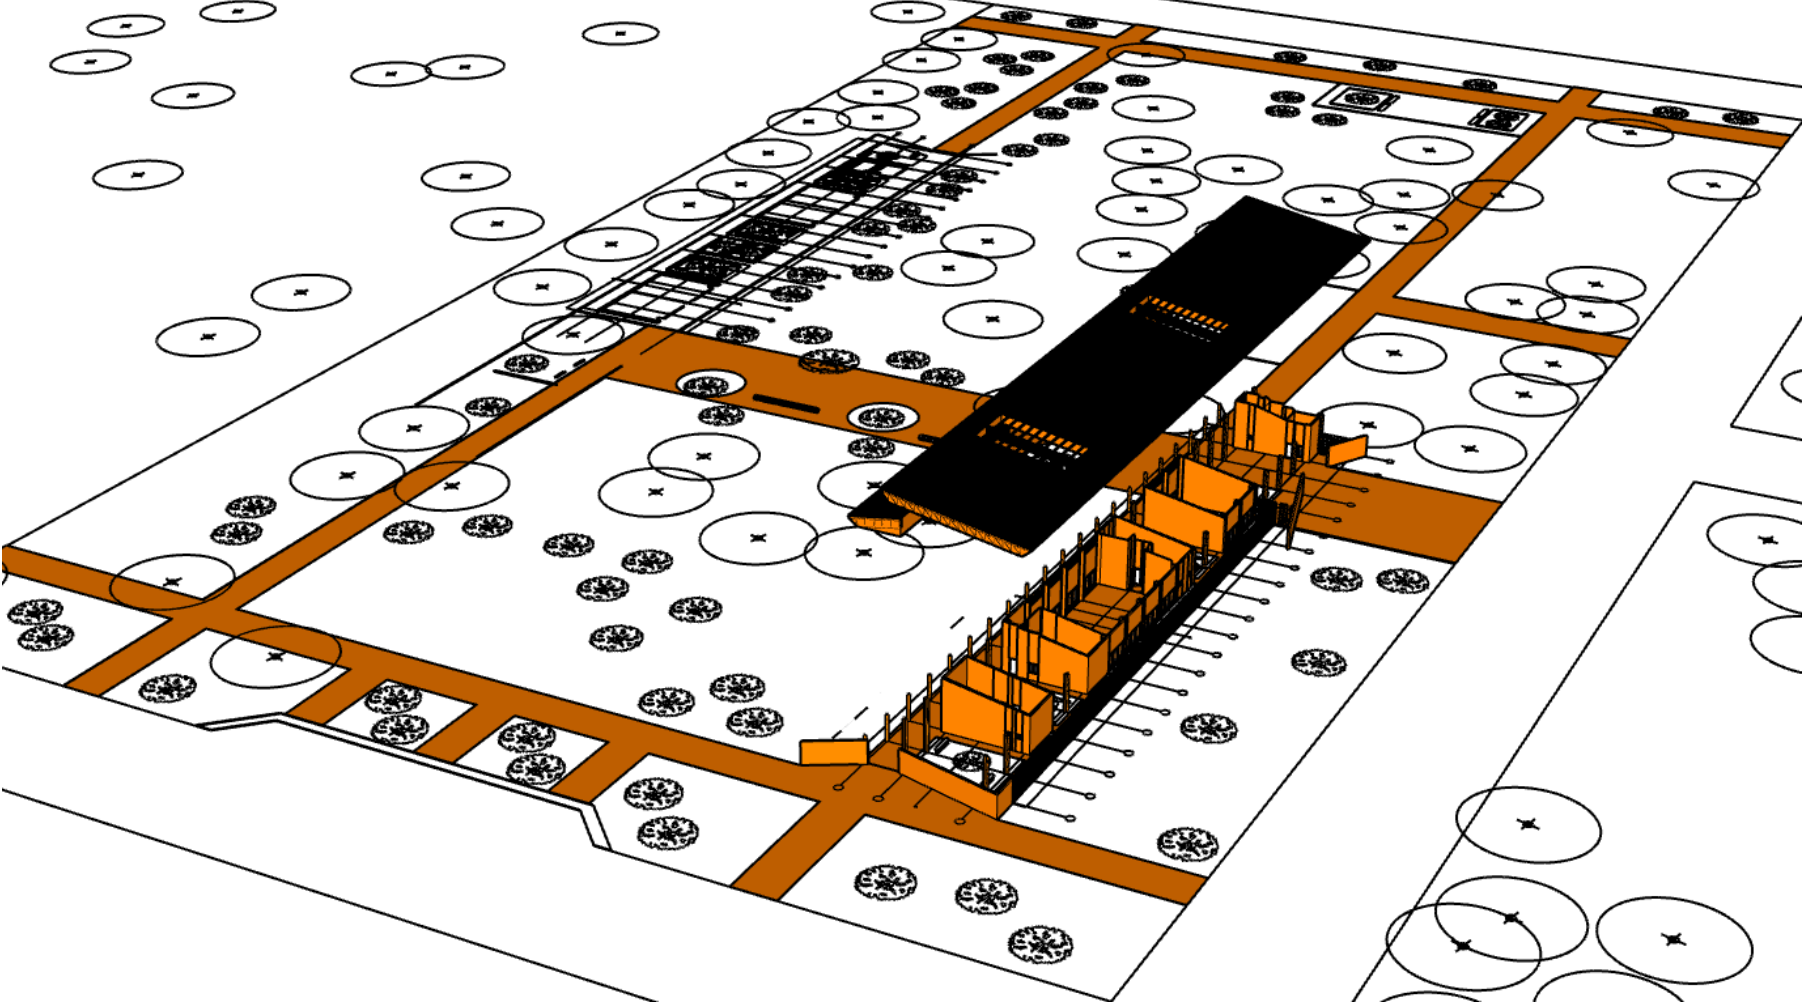



- ETAPABILIDAD
- Etapas:*
- Área de arribo y administración.
 - Área educativa.
 - Área de usos múltiples.
 - Área de servicio y mantenimiento.
 - Circulaciones.

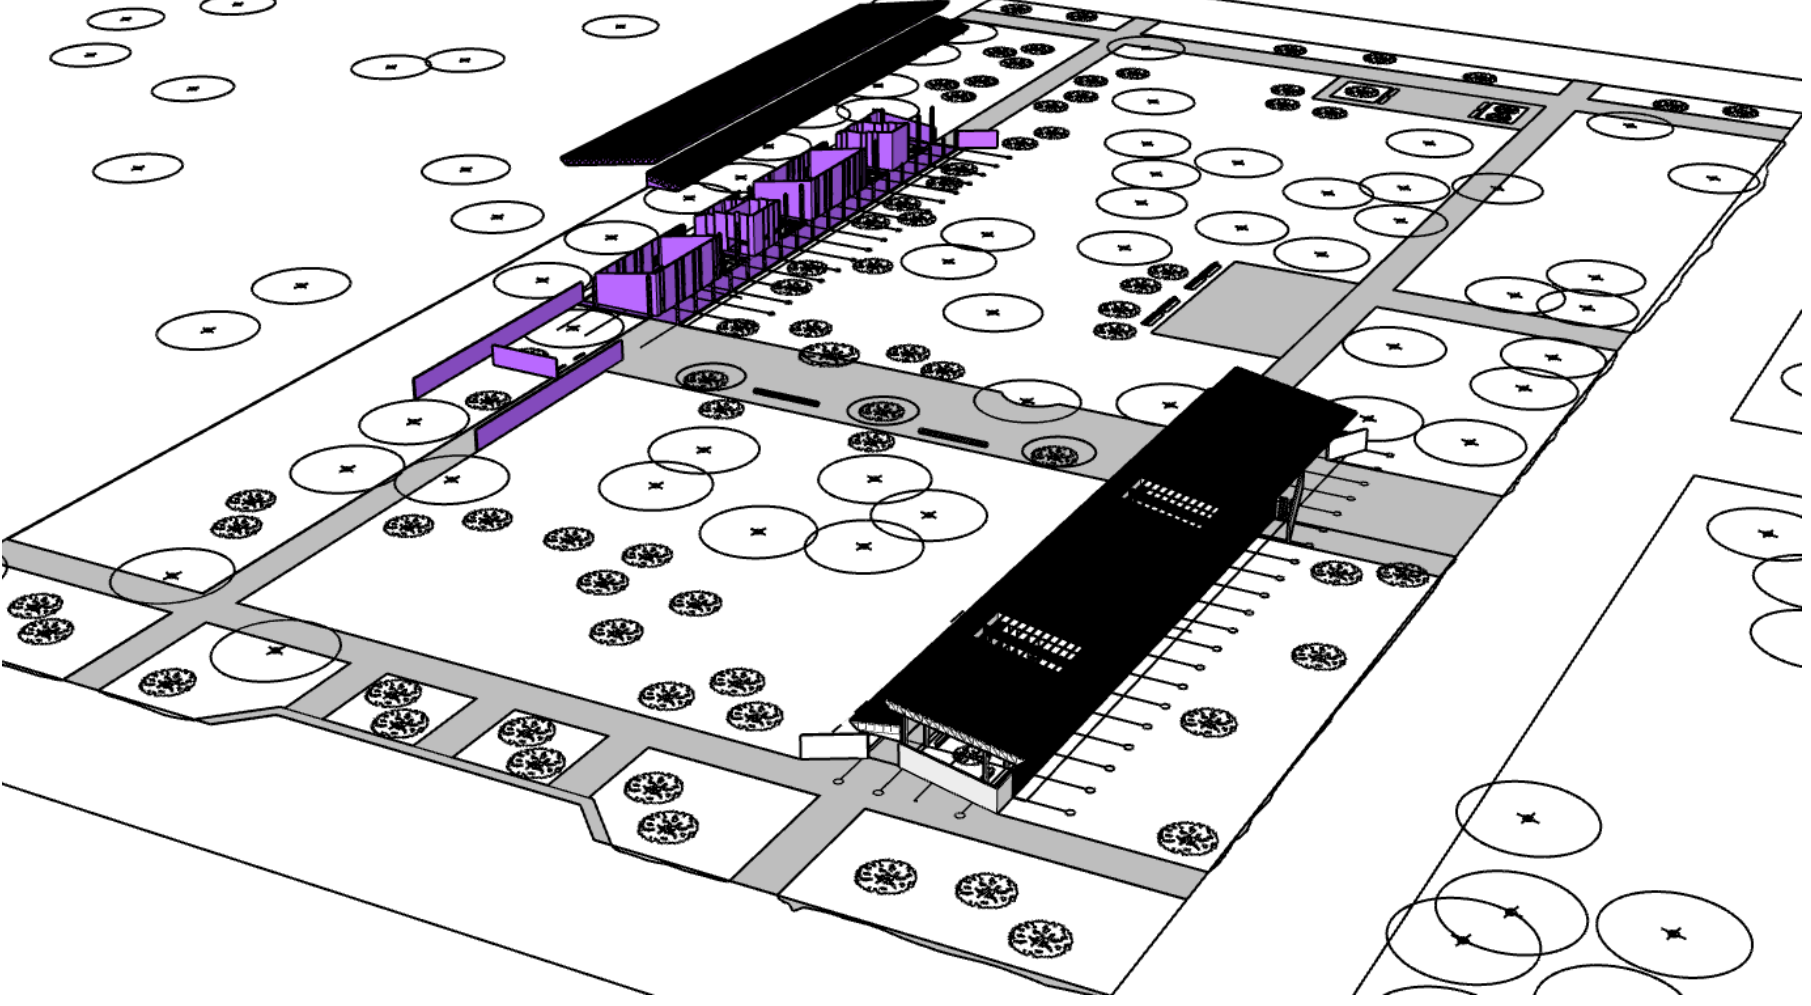


- Etapas:*
- Área de descanso.




- Etapas:*
- Área de infraestructura anexa (playón deportivo, estacionamiento, fogón).

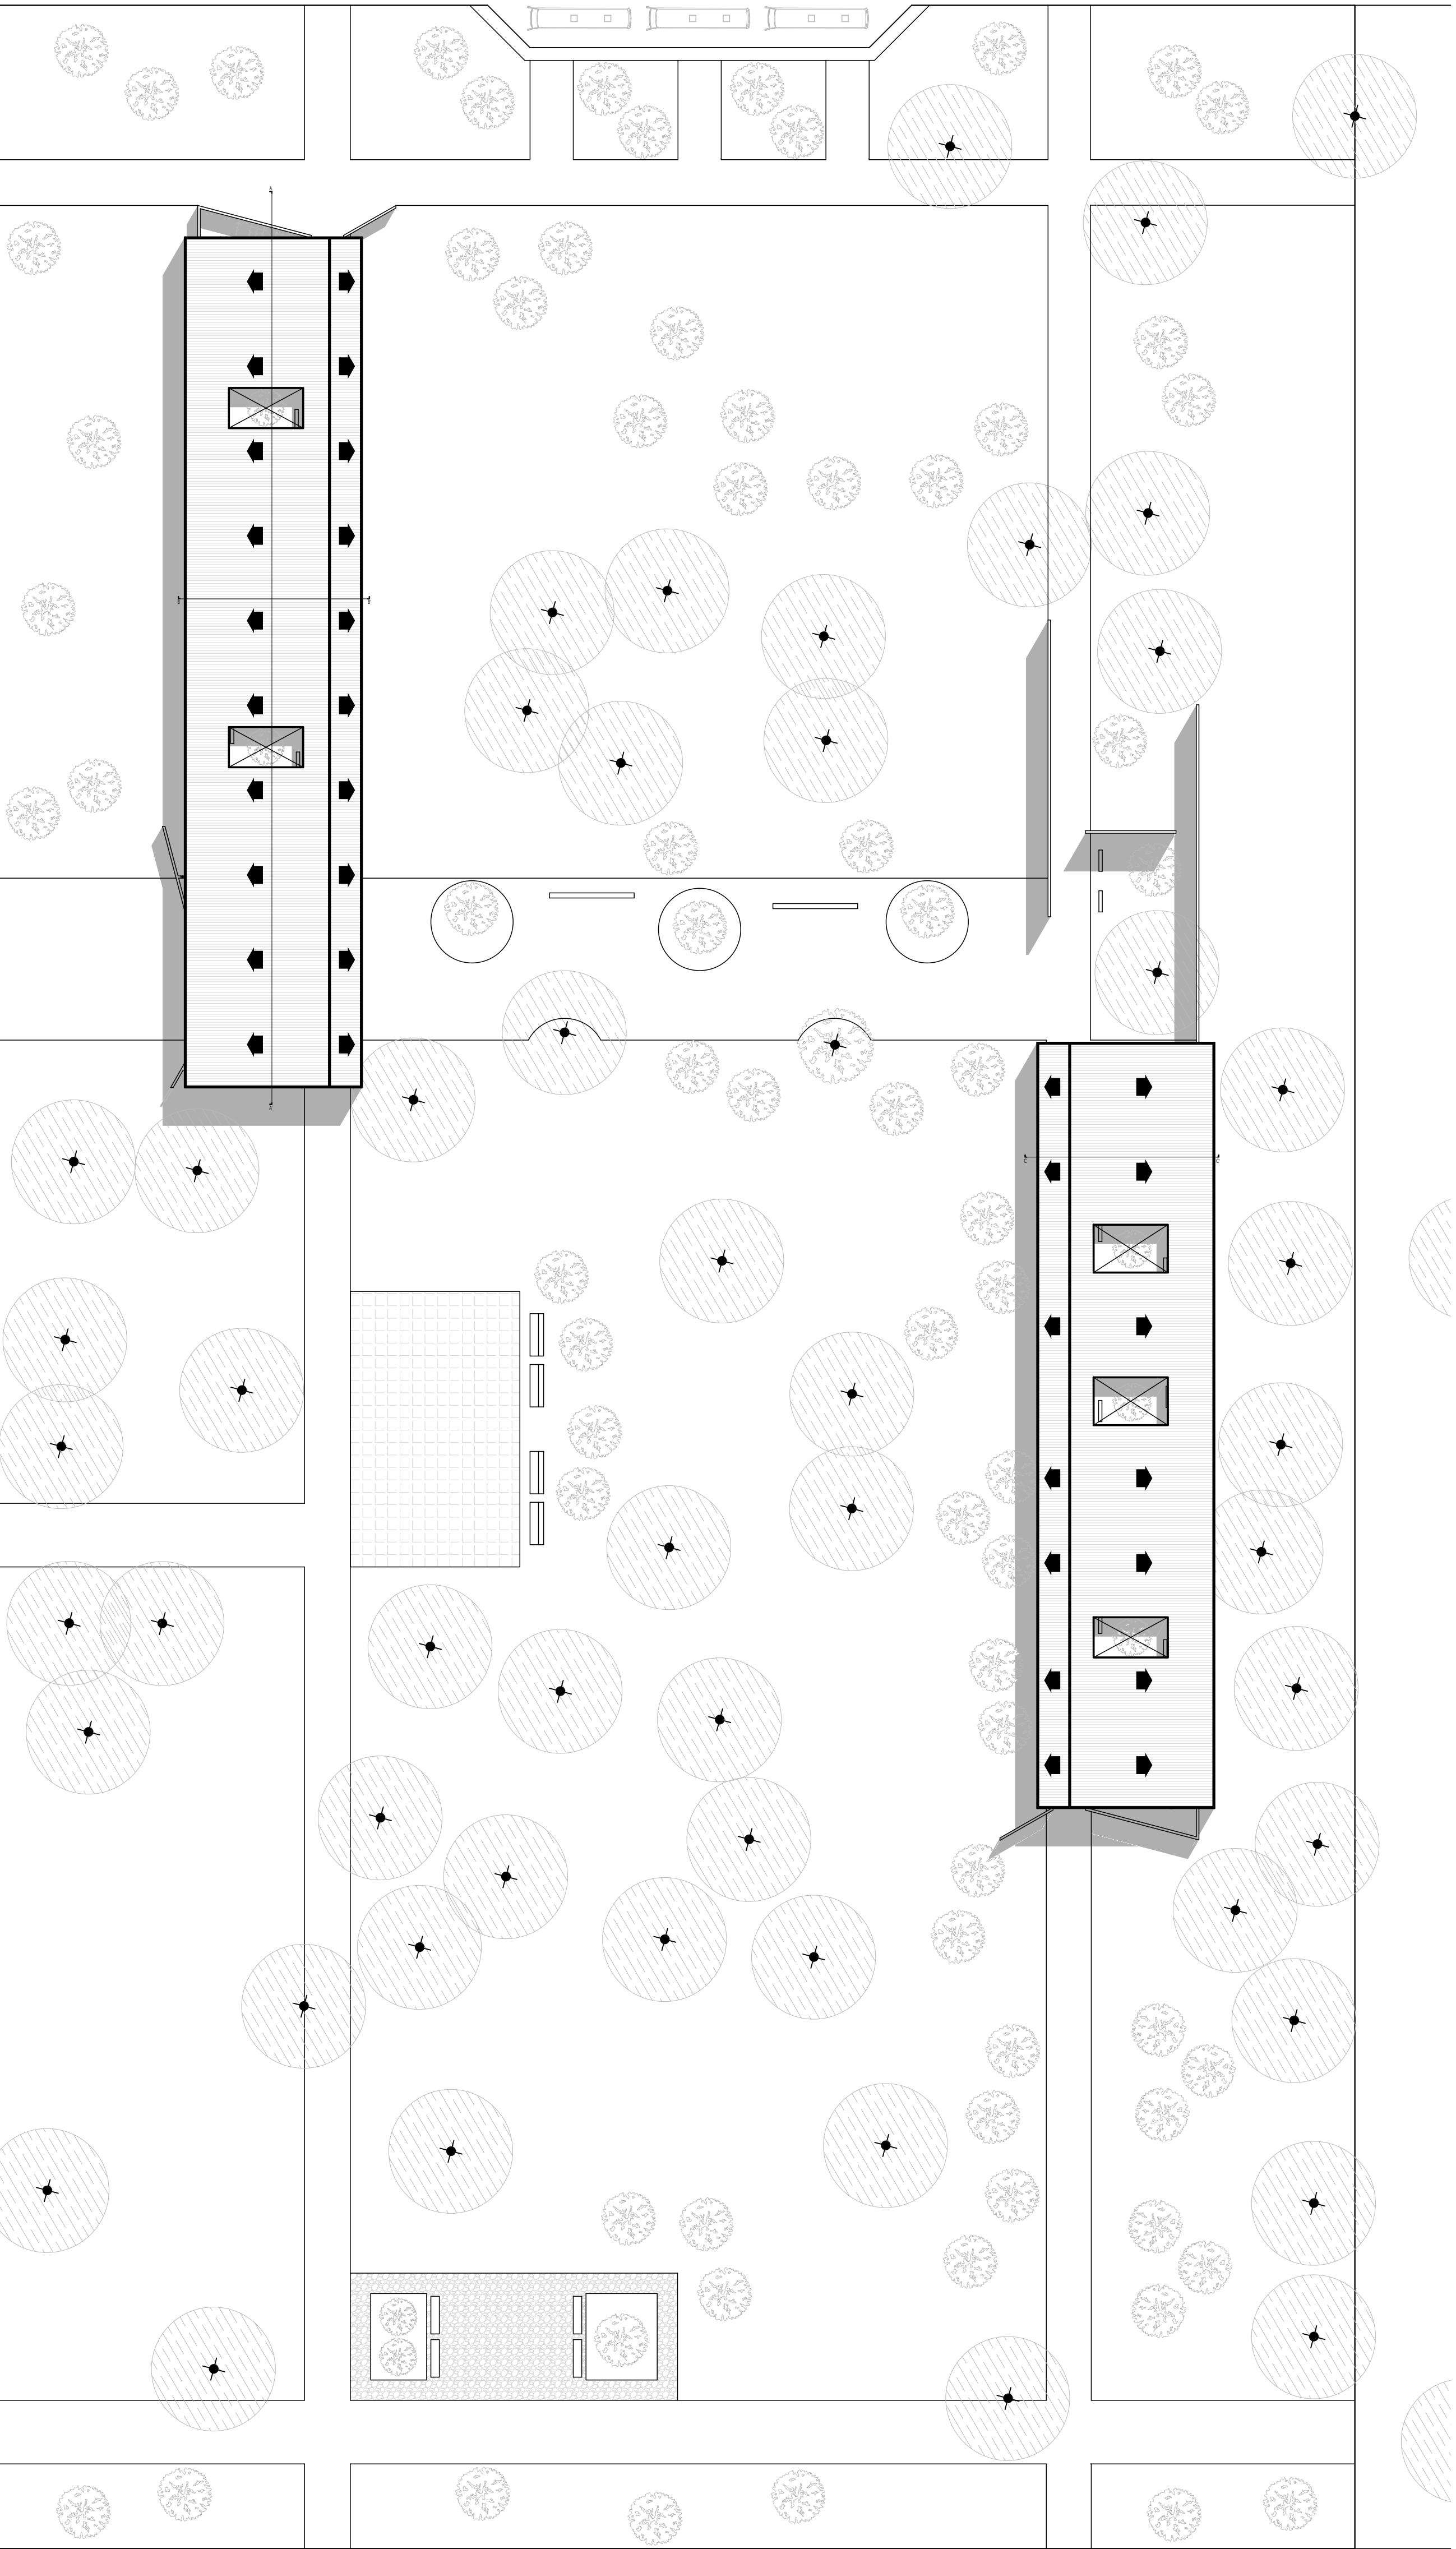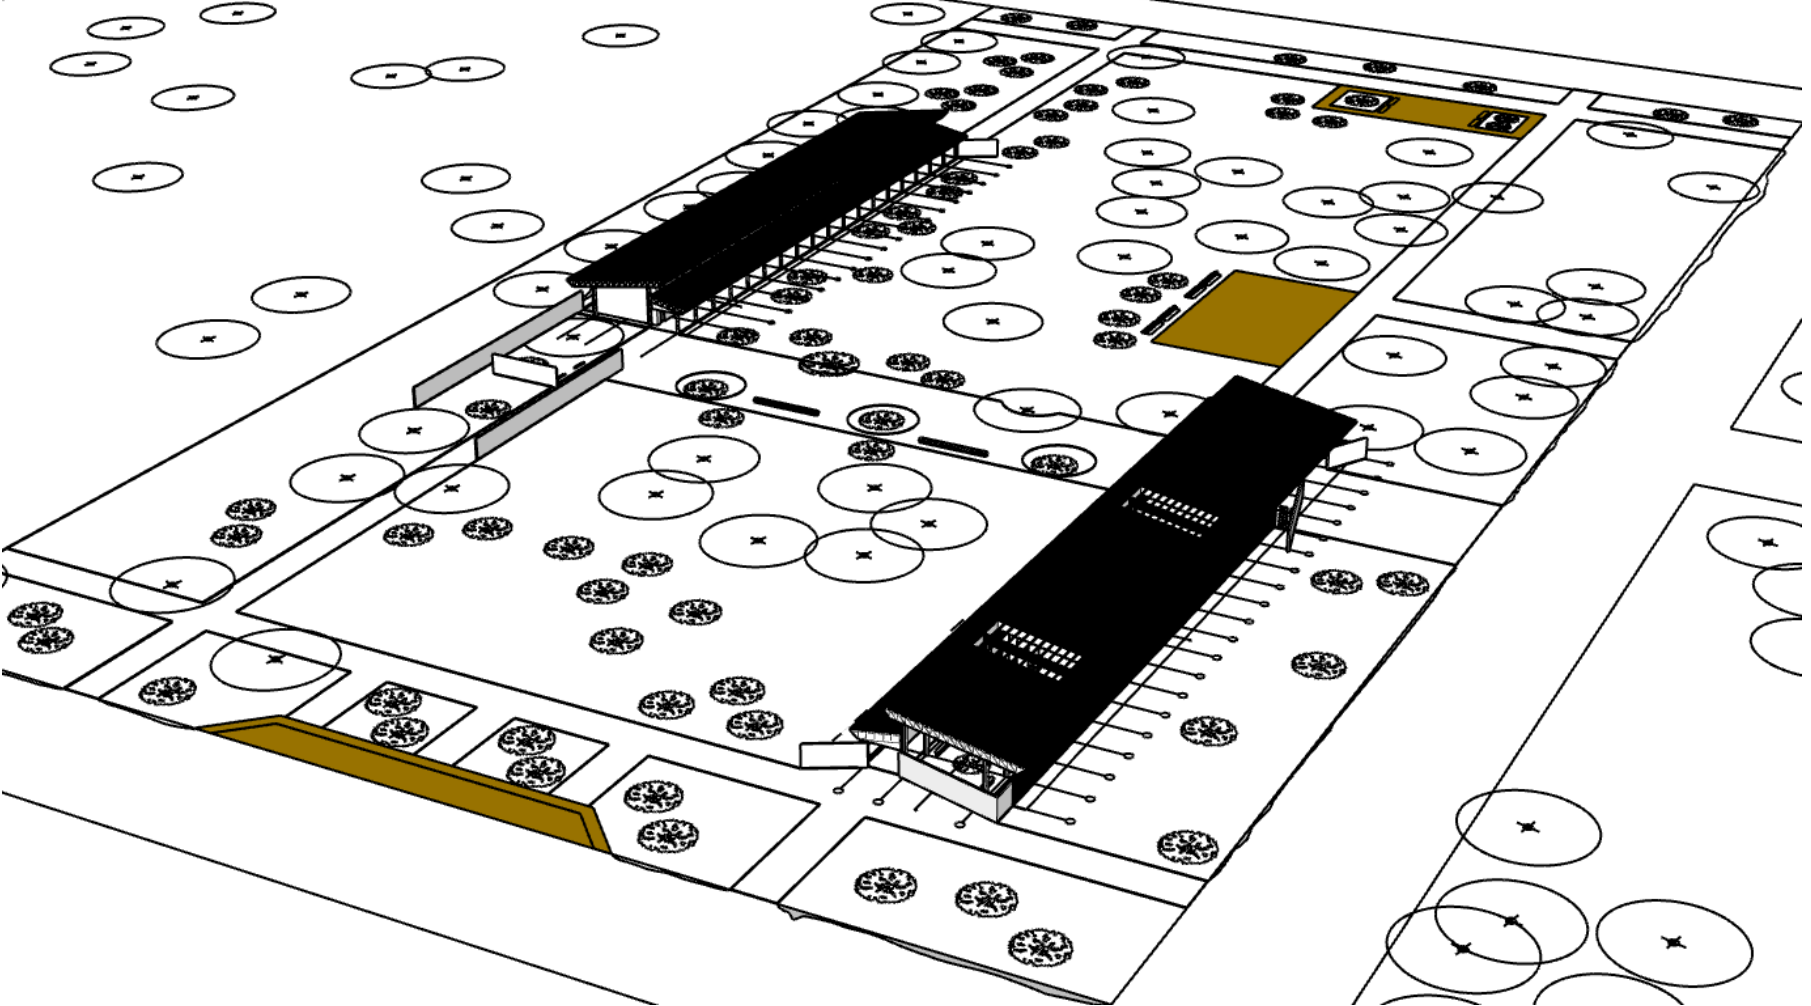


PLANTA DE TECHOS - IMPLANTACIÓN
Esc. 1:500

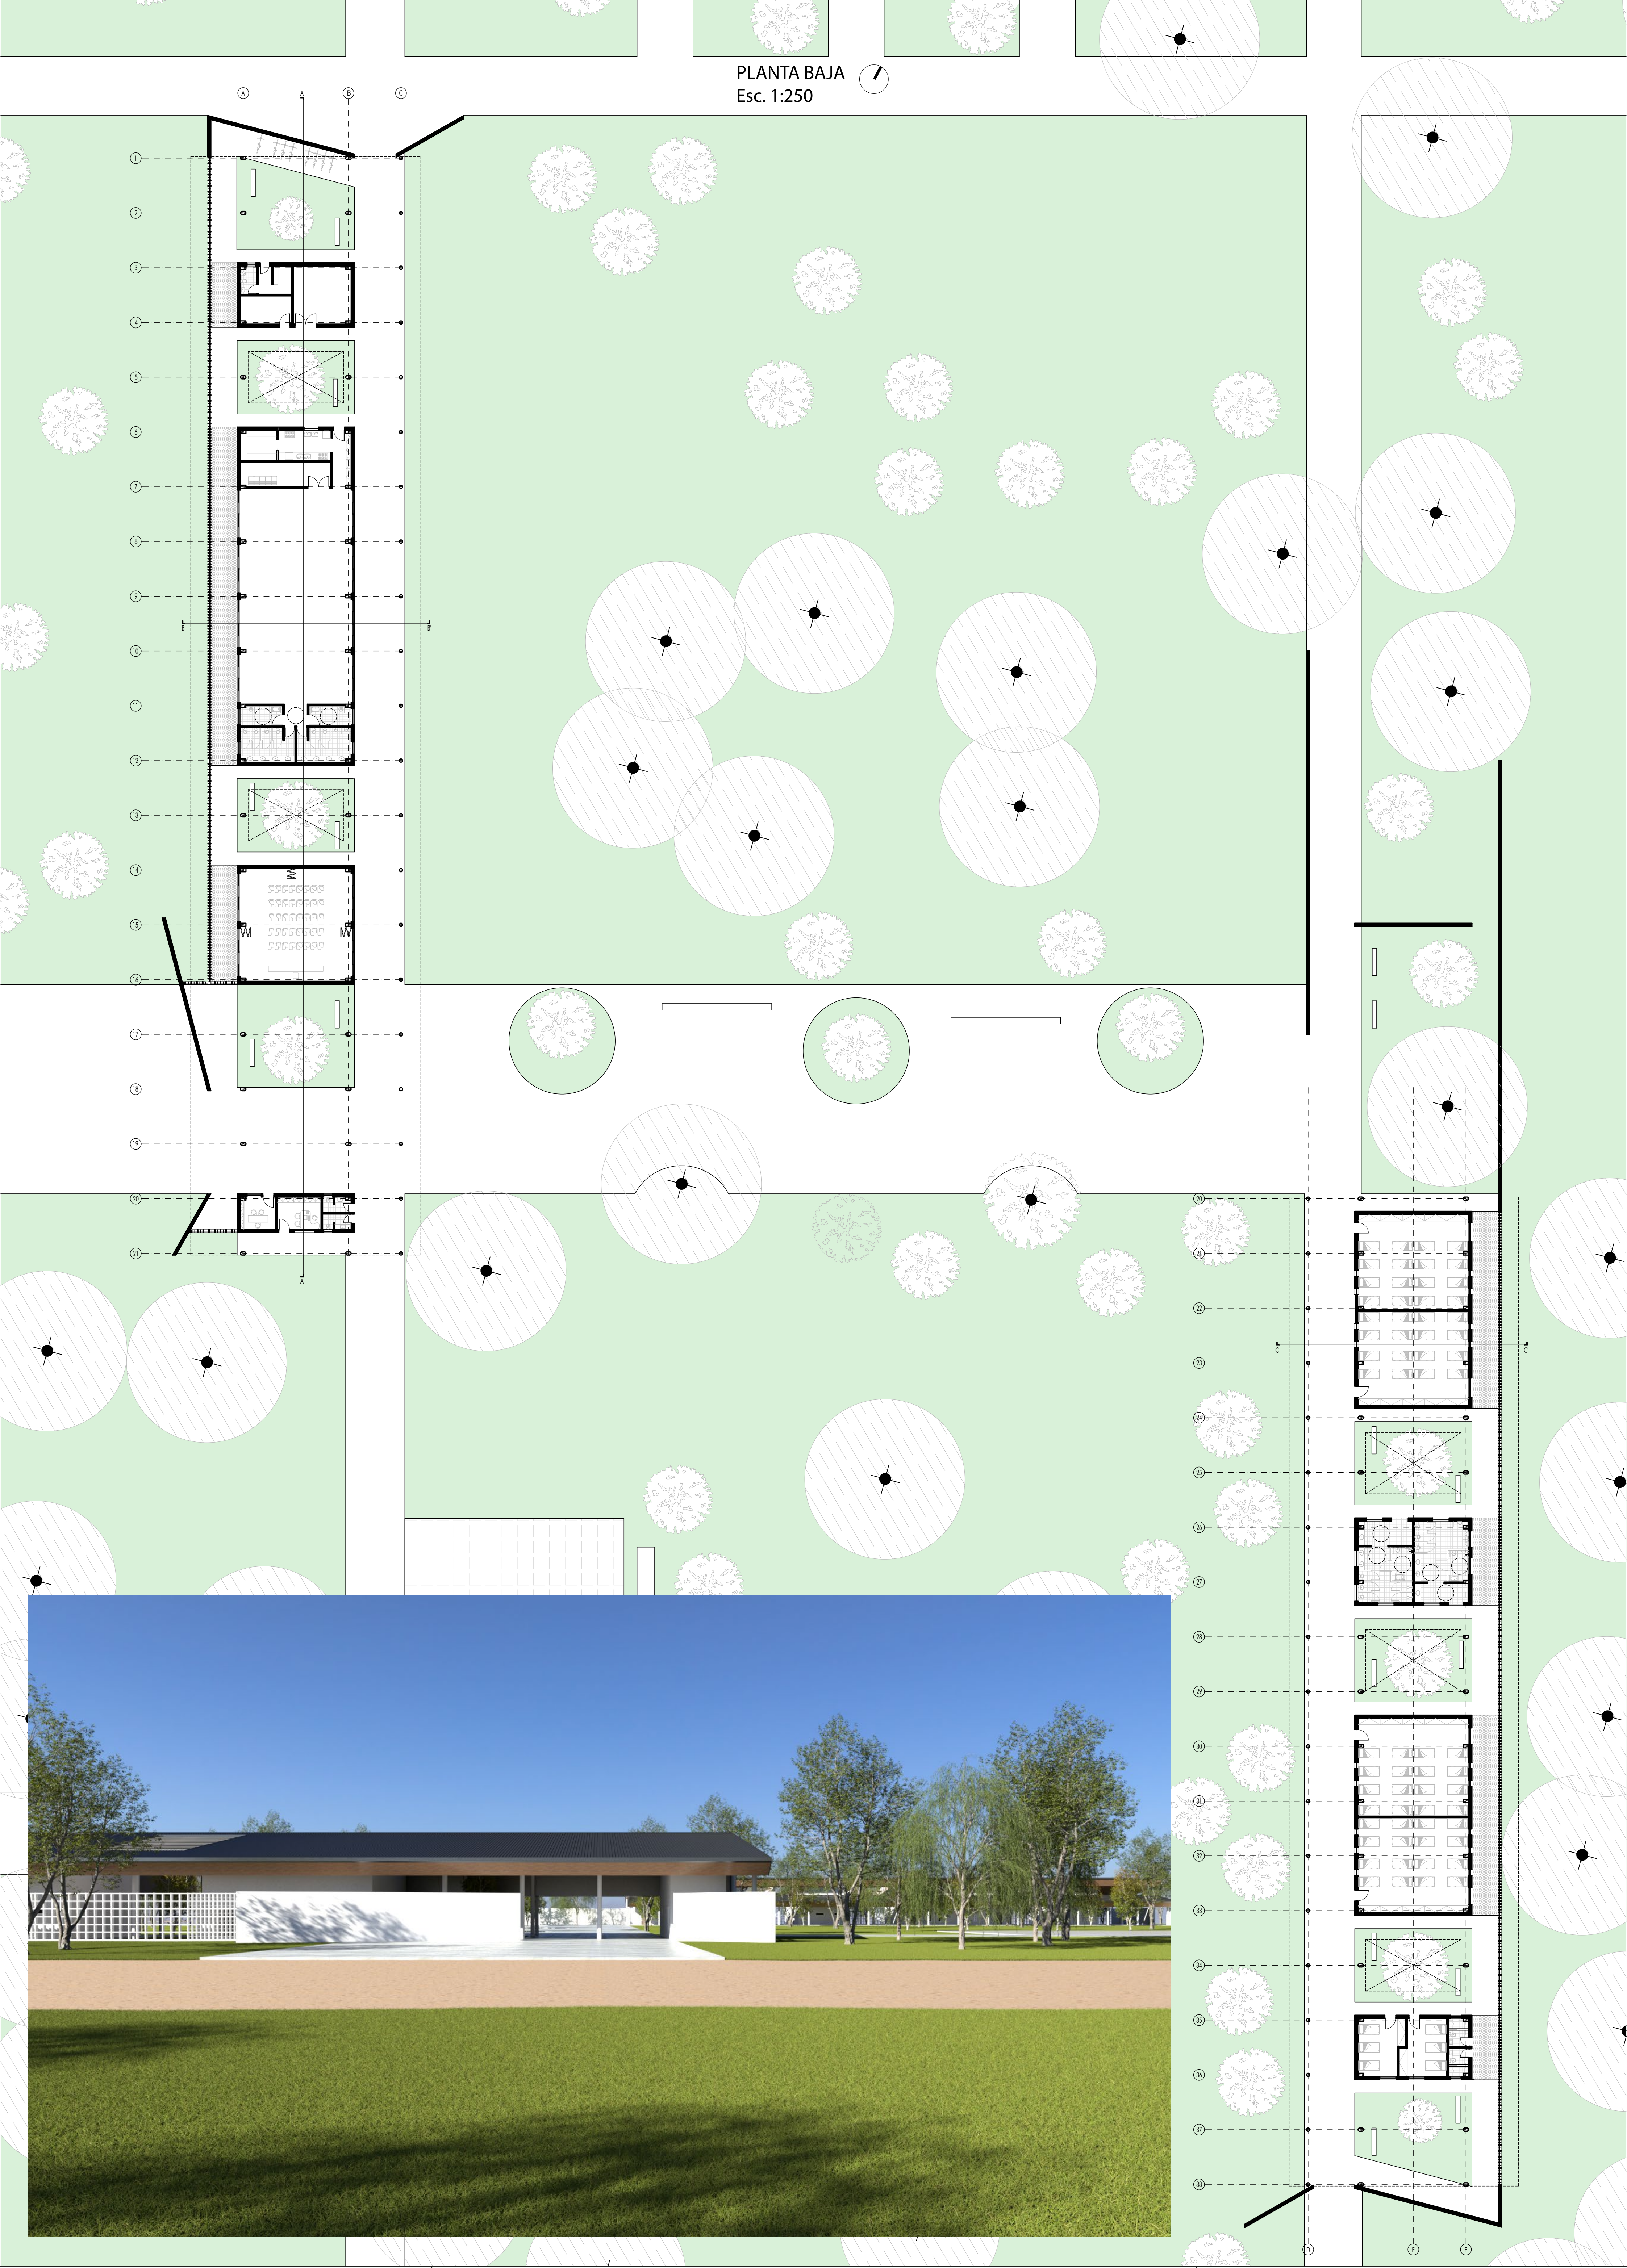


PLANTA BAJA. SECTOR ÁREA de SERVICIO y MANTENIMIENTO; INGRESO SECUNDARIO. Esc. 1:100

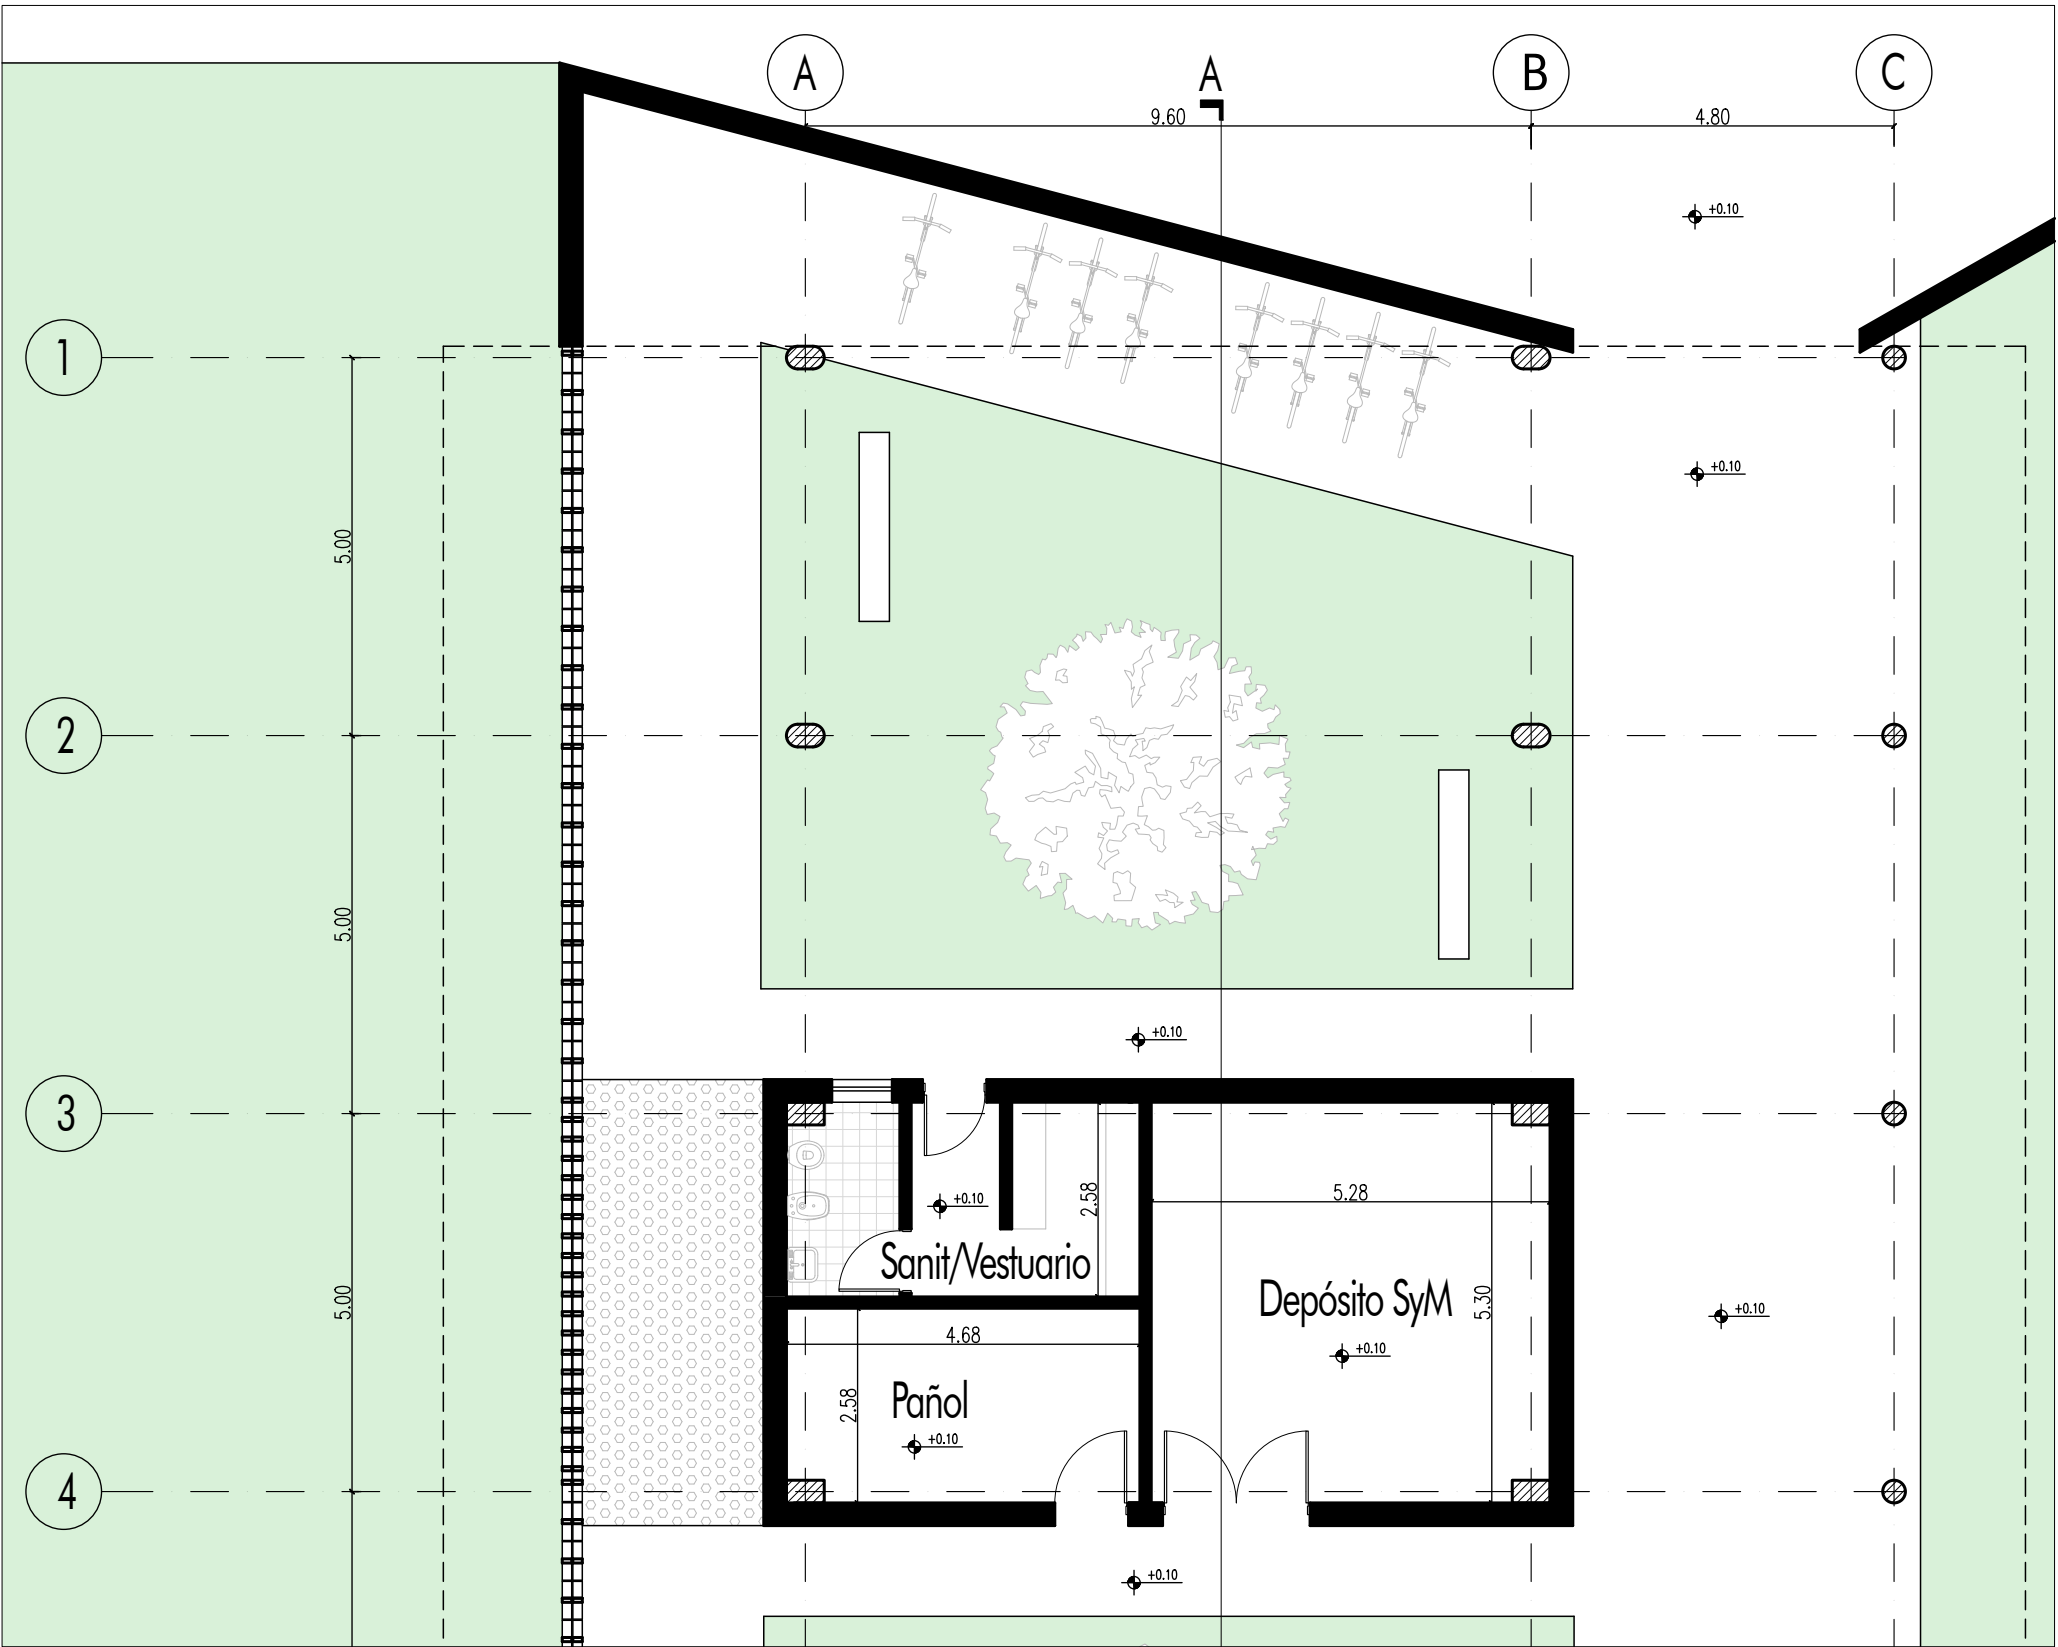


PLANTA BAJA. SECTOR ÁREA de USOS MÚLTIPLES. Esc. 1:100

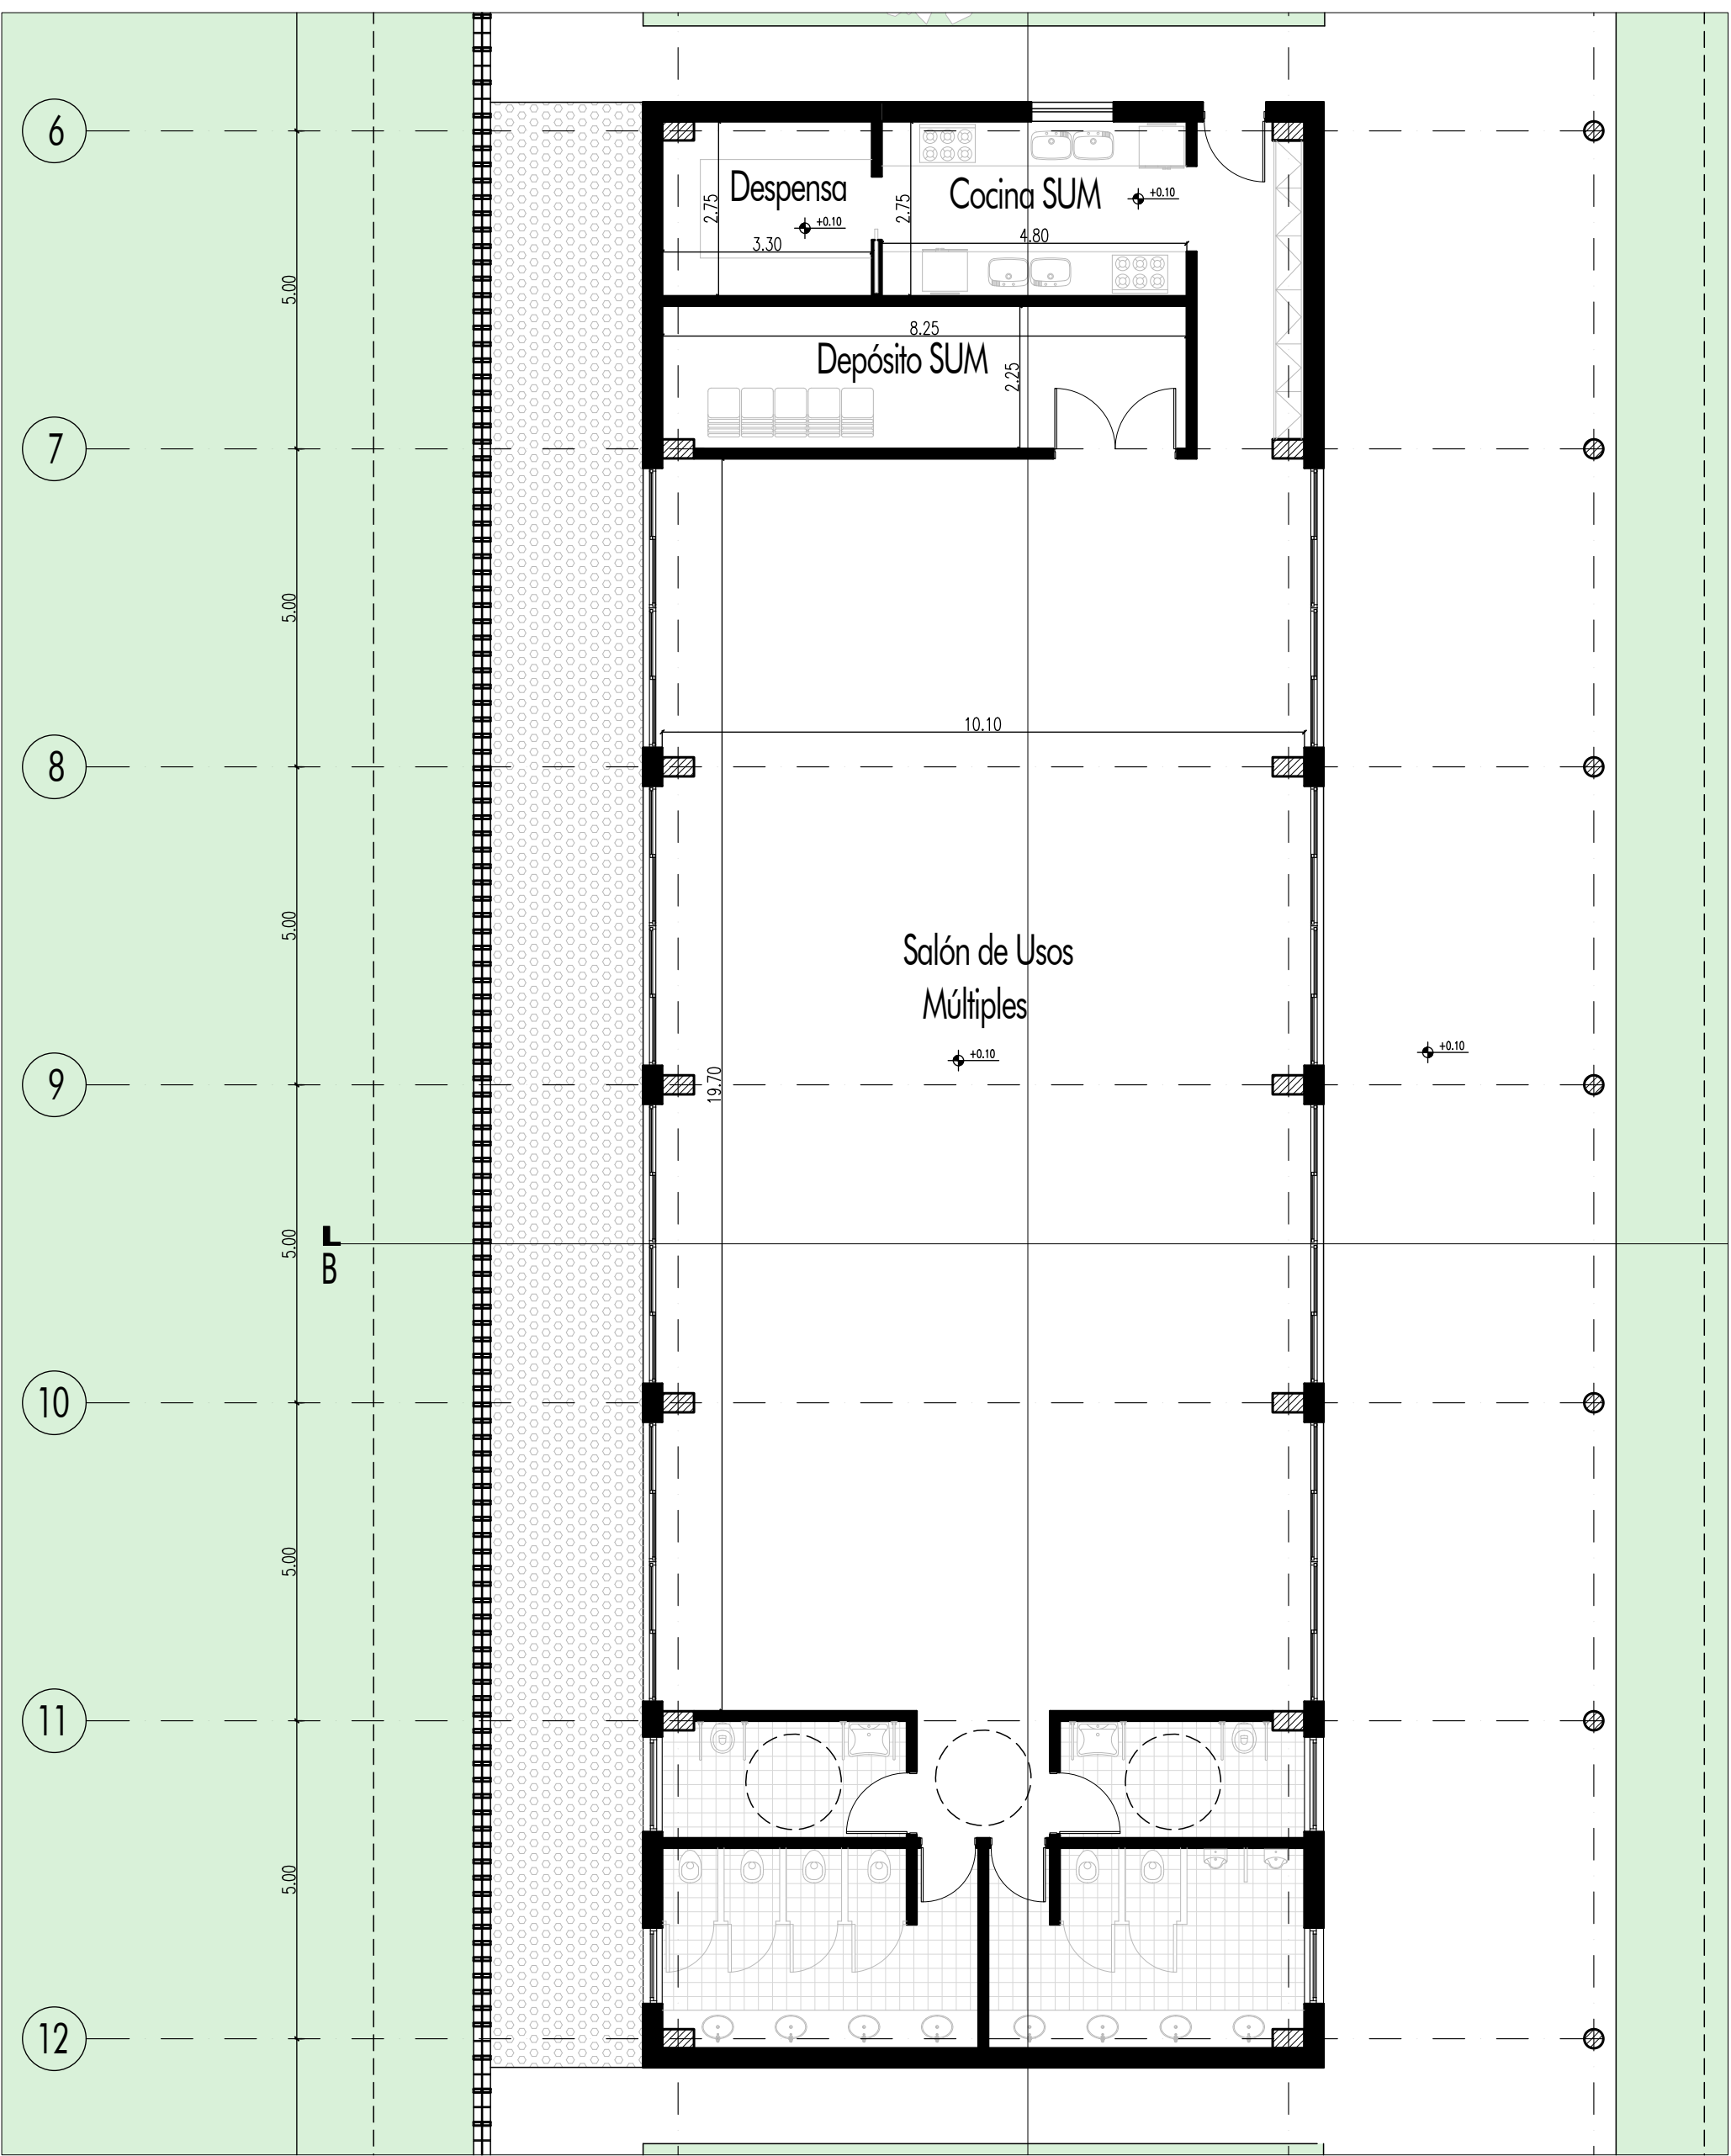


PLANTA BAJA. SECTOR ÁREA EDUCATIVA. Esc. 1:100

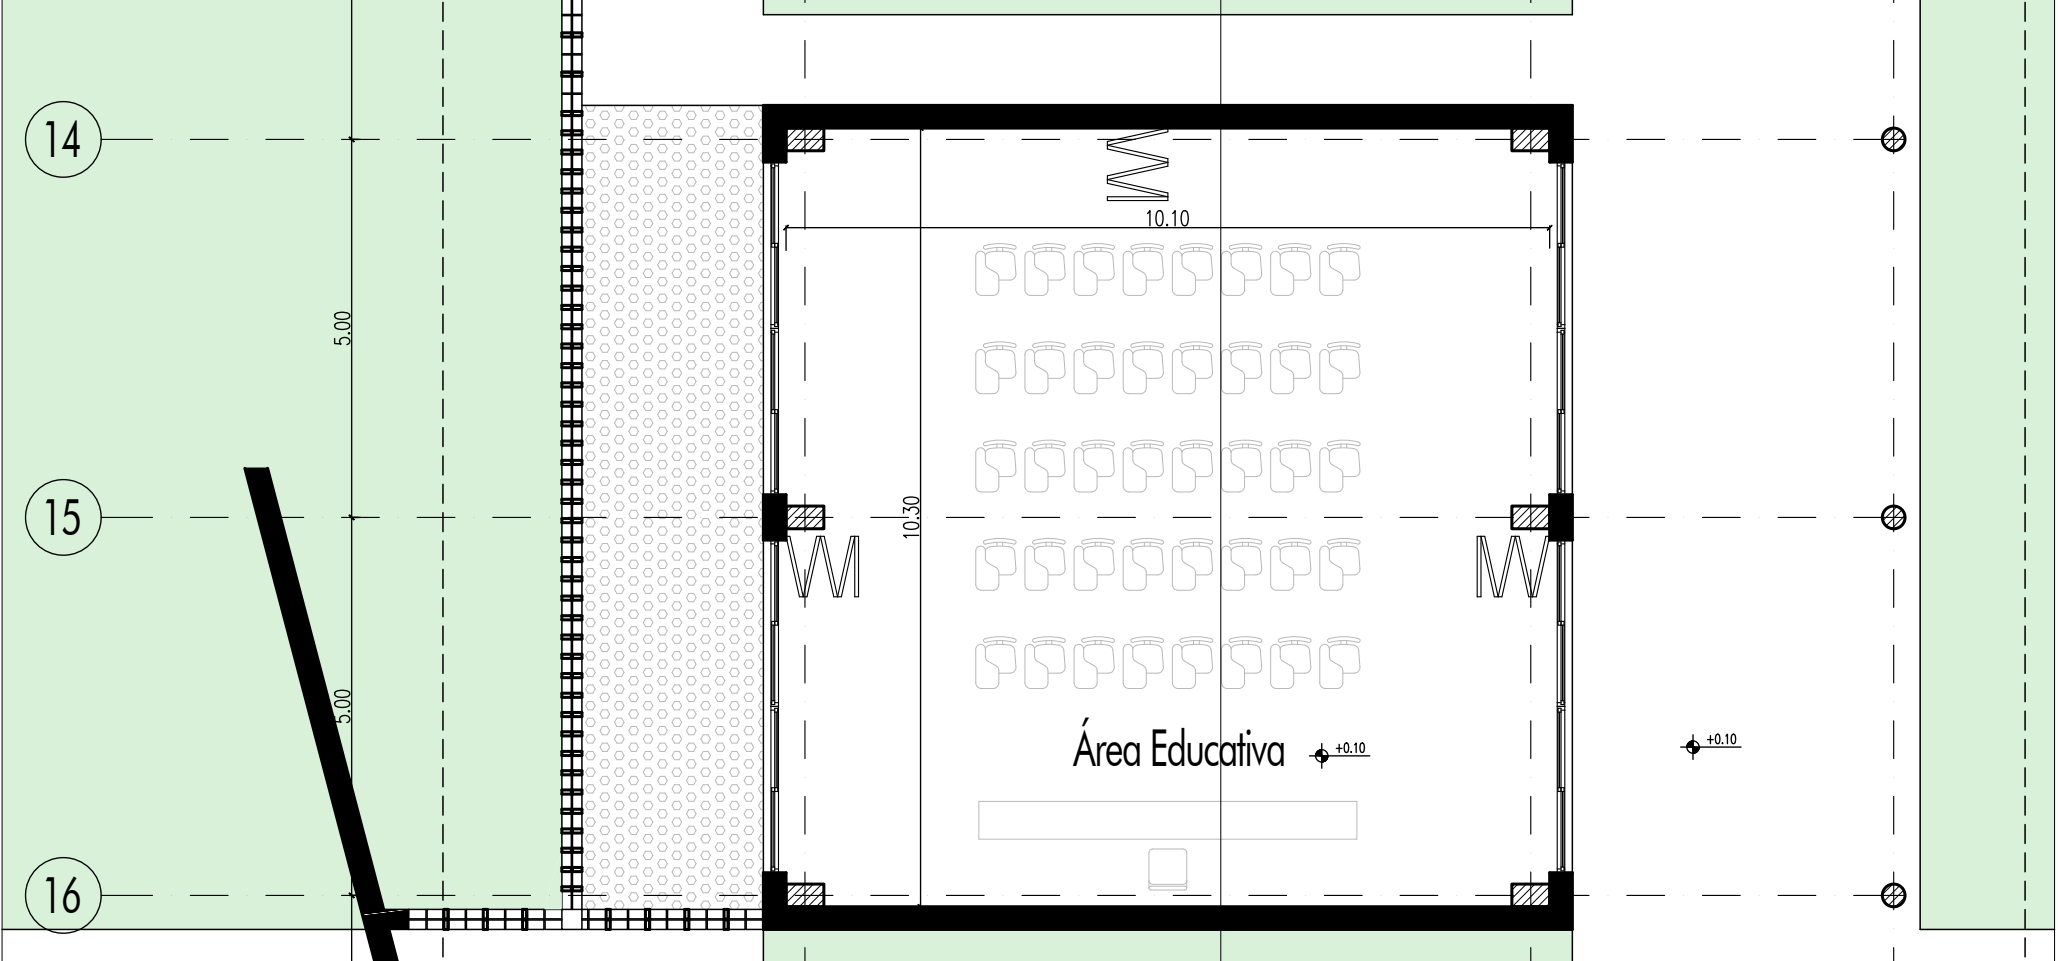


PLANTA BAJA. SECTOR ARRIBO y ADMINISTRACIÓN. Esc. 1:100

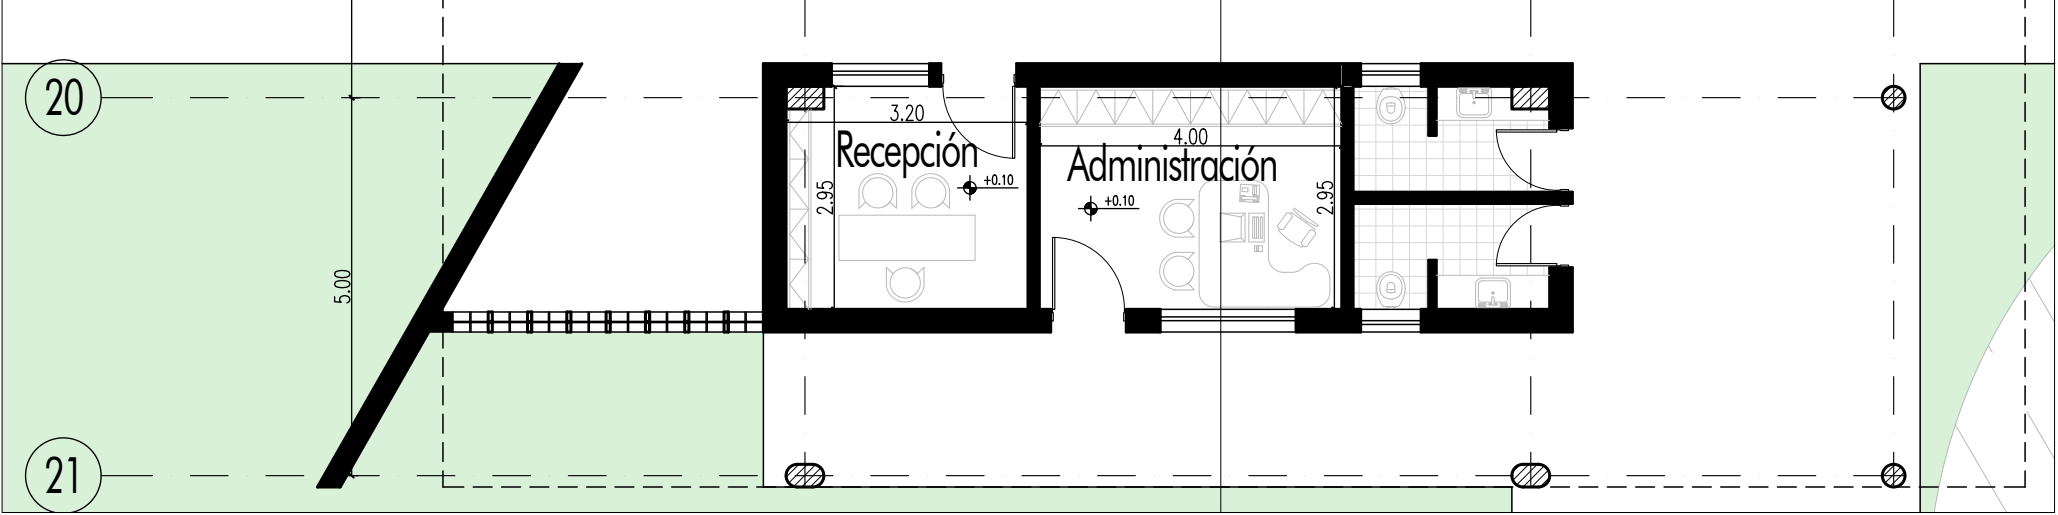


PLANTA BAJA. SECTOR ÁREA de DESCANSO: MD01 y MD02. Esc. 1:100

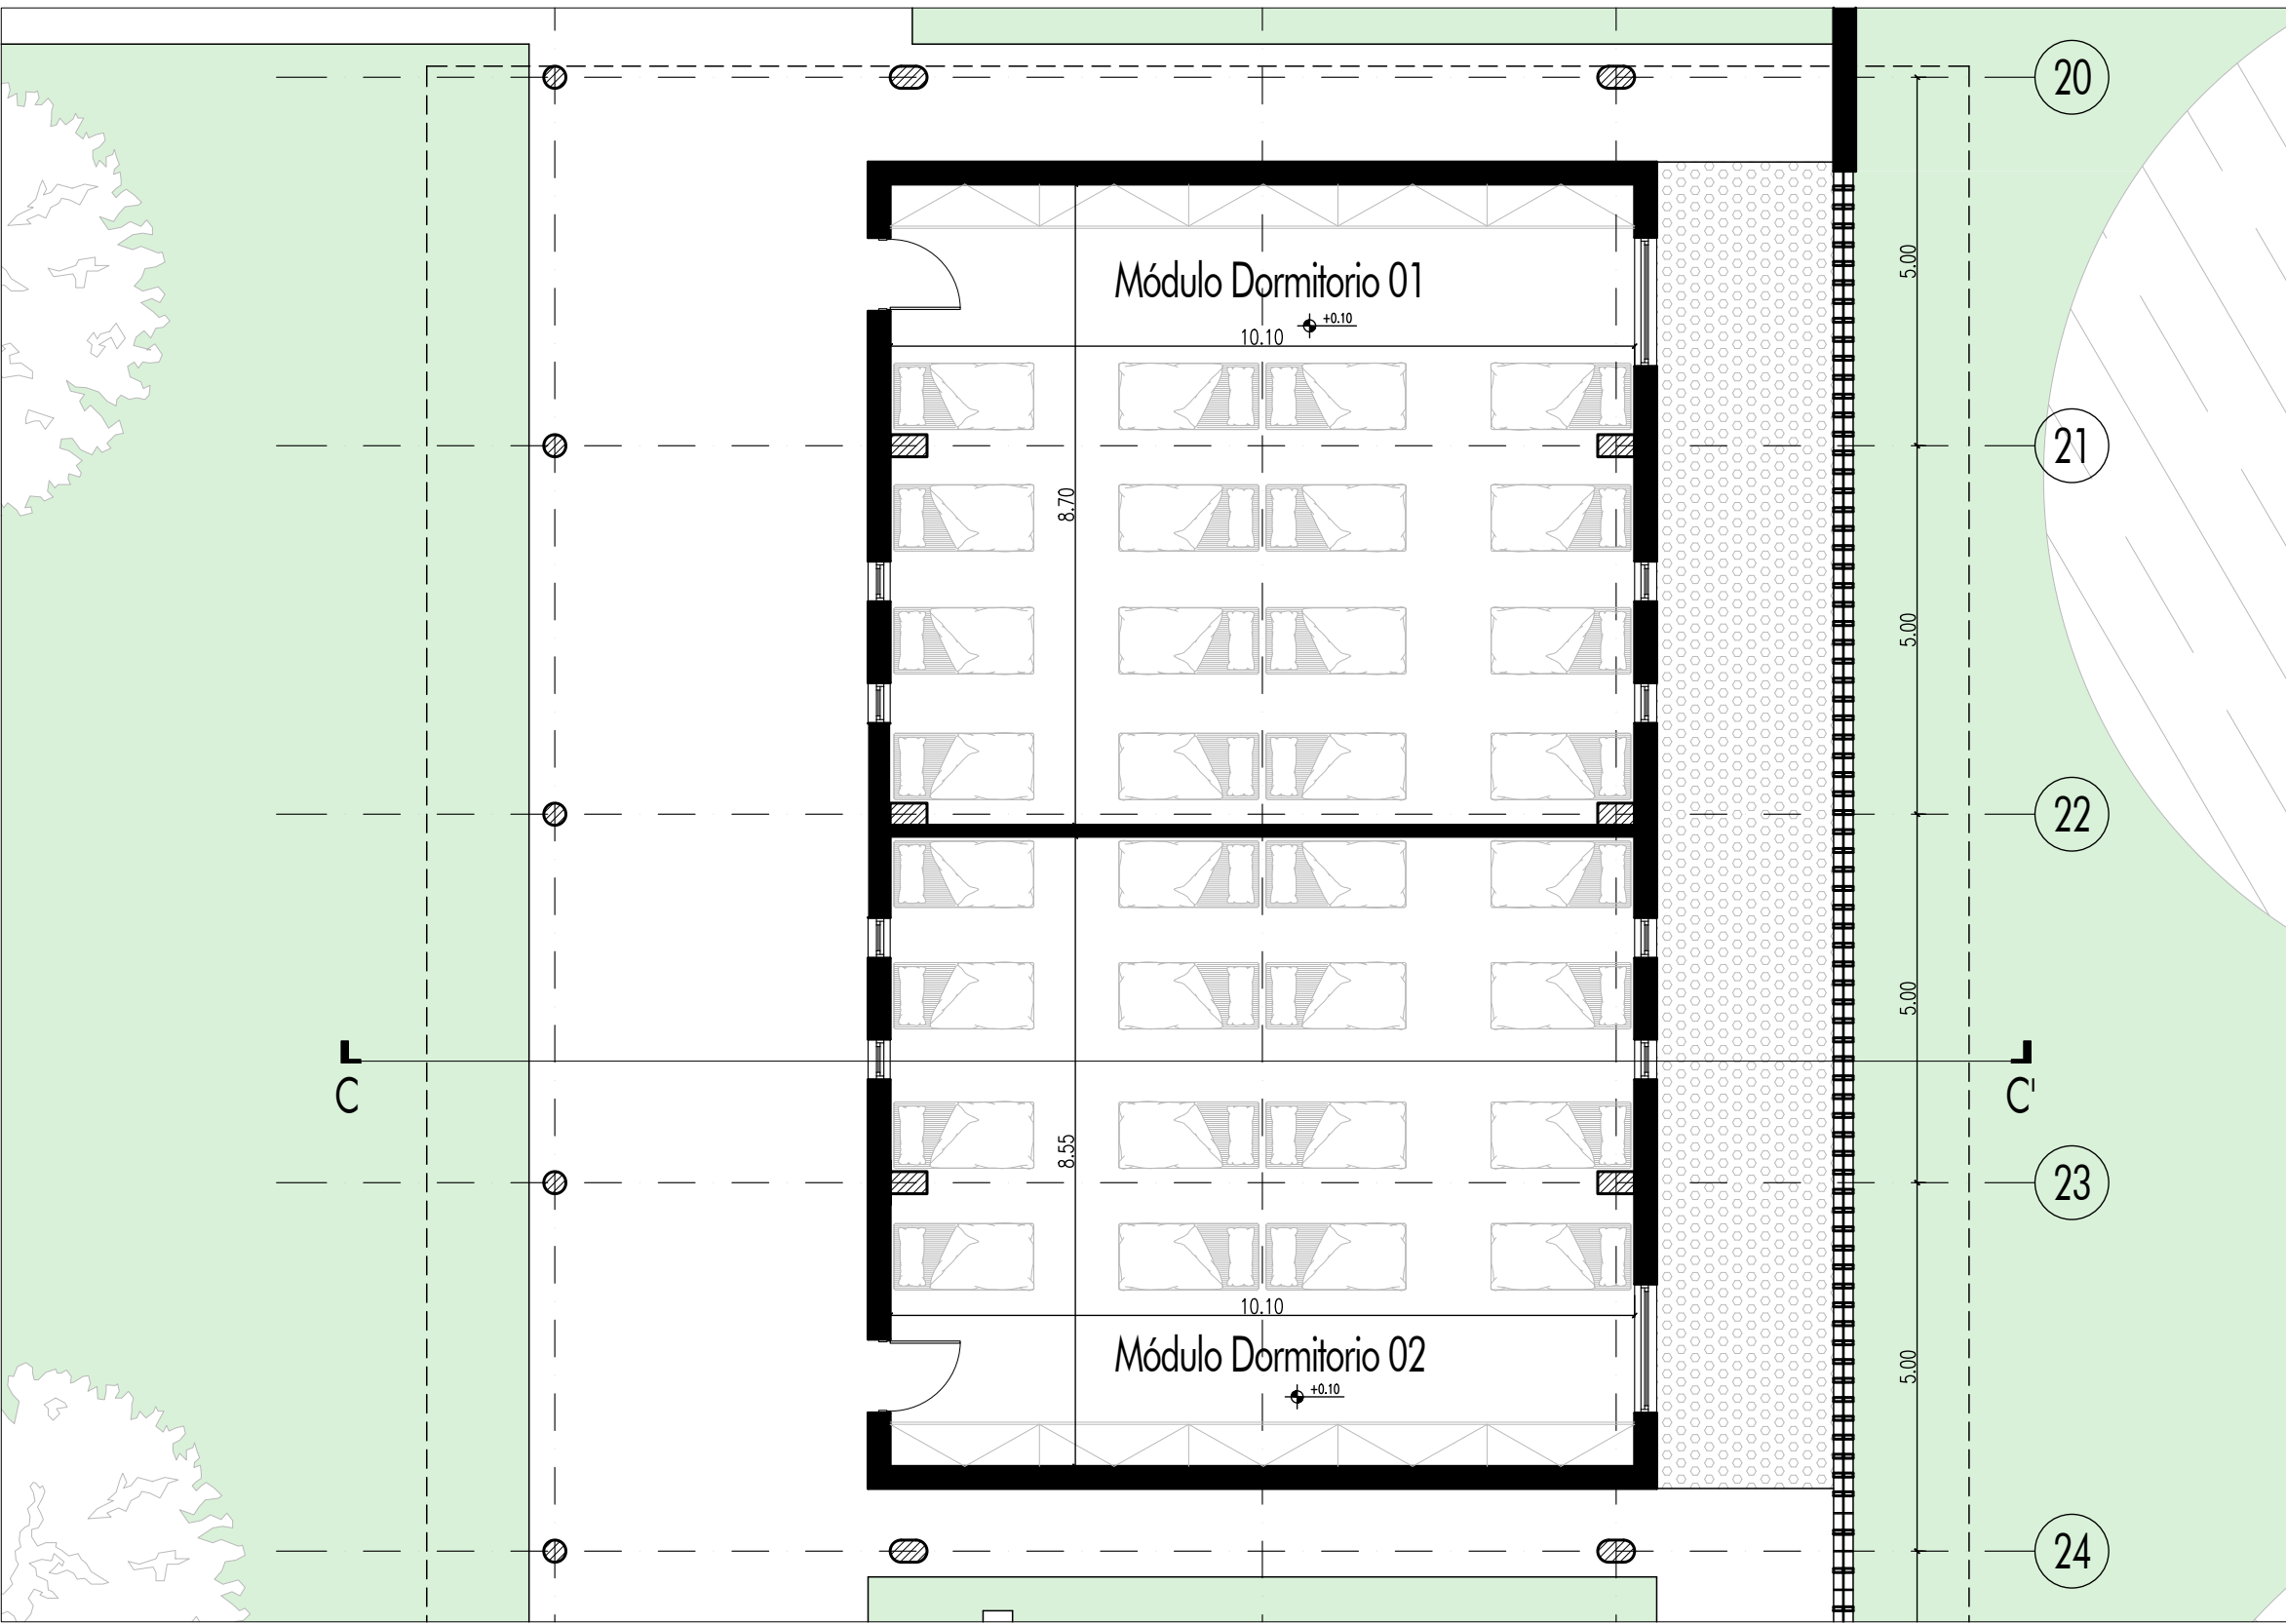

PLANTA BAJA. SECTOR ÁREA de DESCANSO: SANITARIOS. Esc. 1:100

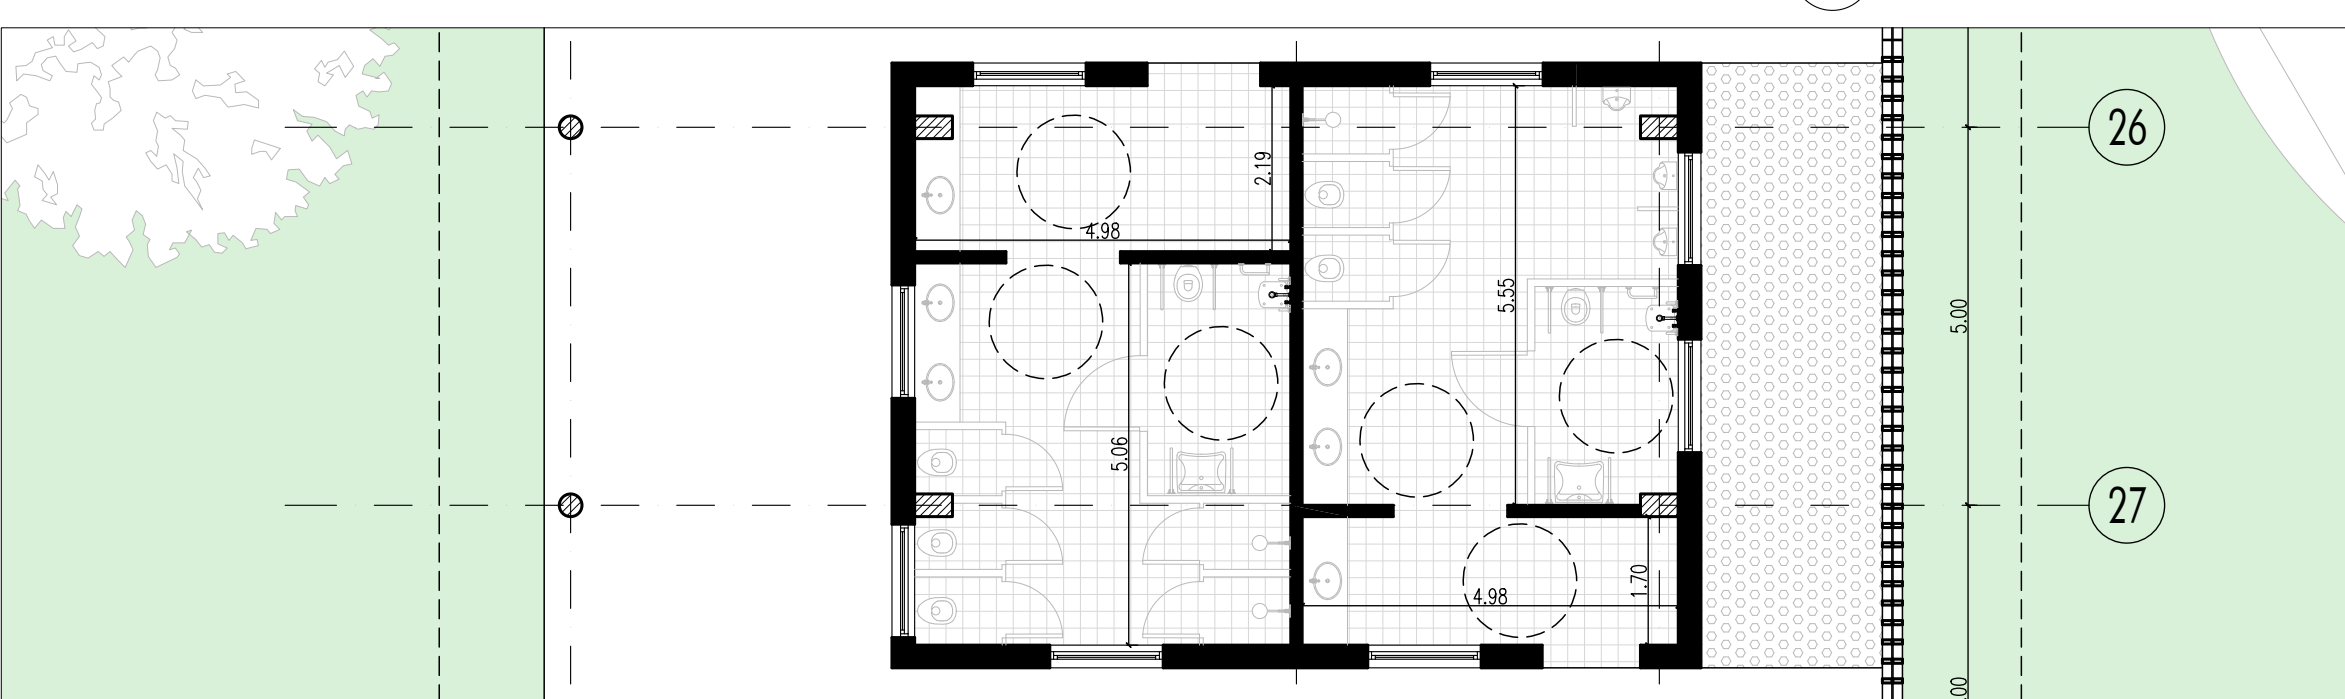

PLANTA BAJA. SECTOR ÁREA de DESCANSO: MD03 y MD04. Esc. 1:100

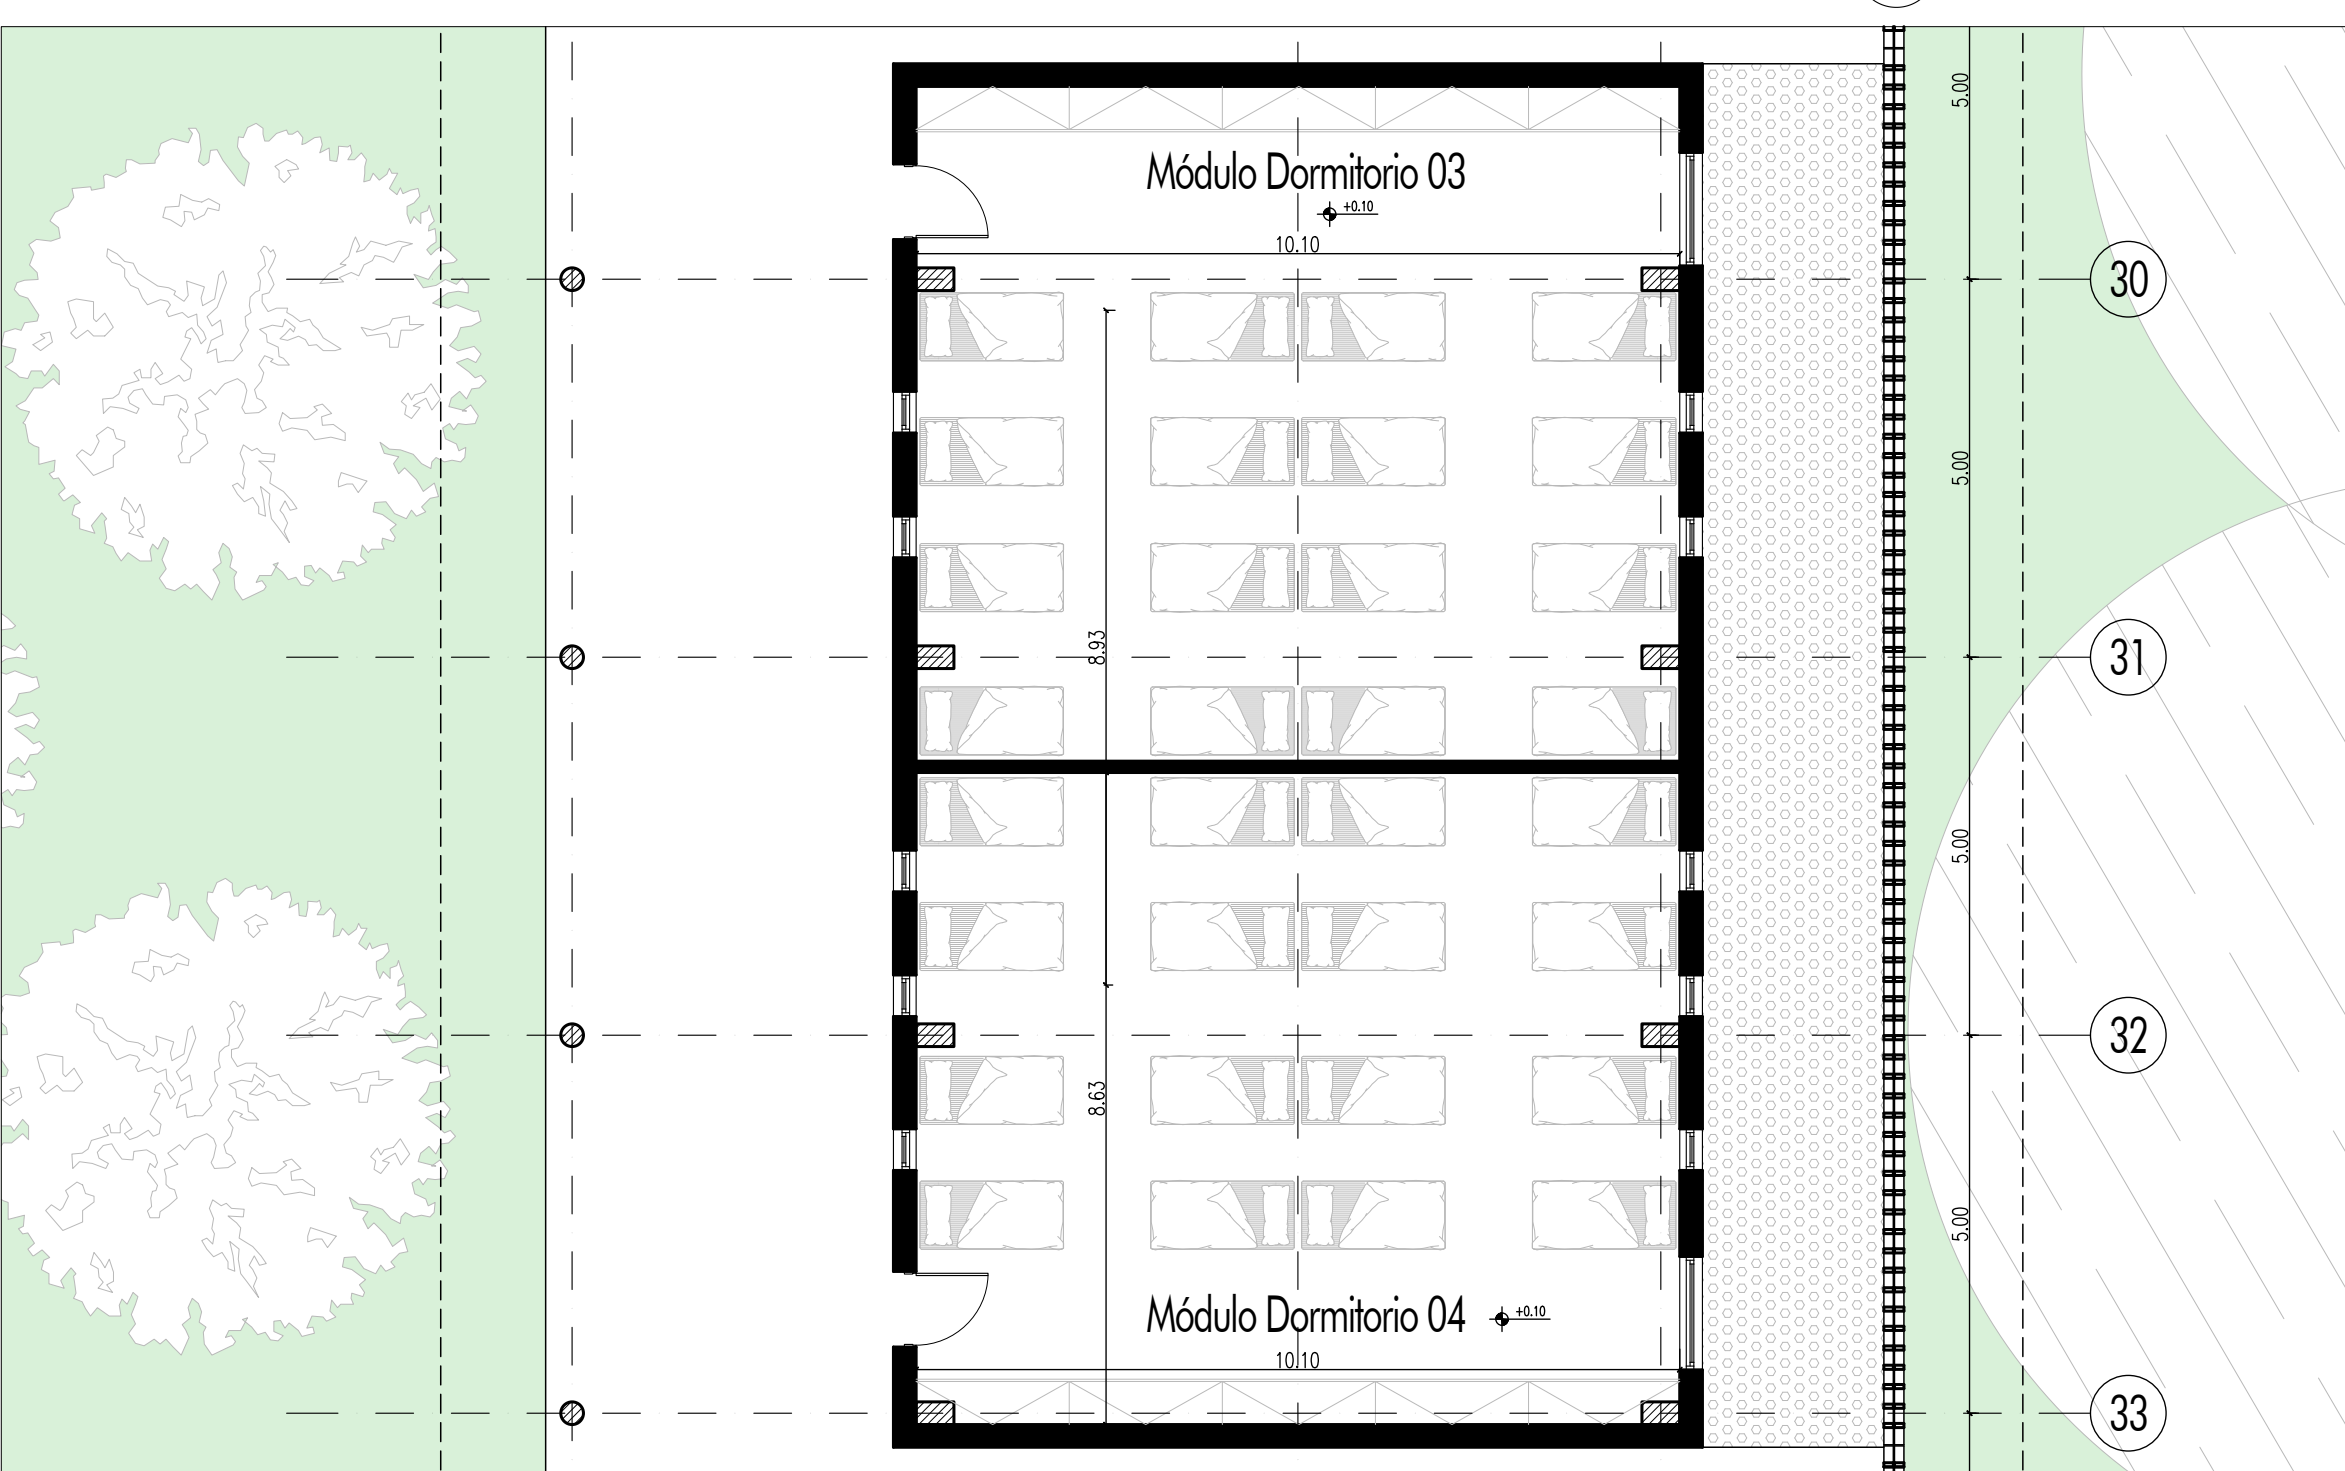

PLANTA BAJA. SECTOR ÁREA de DESCANSO: MD DOCENTE, MD CHOFERES y SANITARIOS DOCENTES/CHOFERES; INGRESO SECUNDARIO. Esc. 1:100

