



Paseo de las COLECTIVIDADES TAPIZ URBANO DE MEMORIAS Y FUTUROS

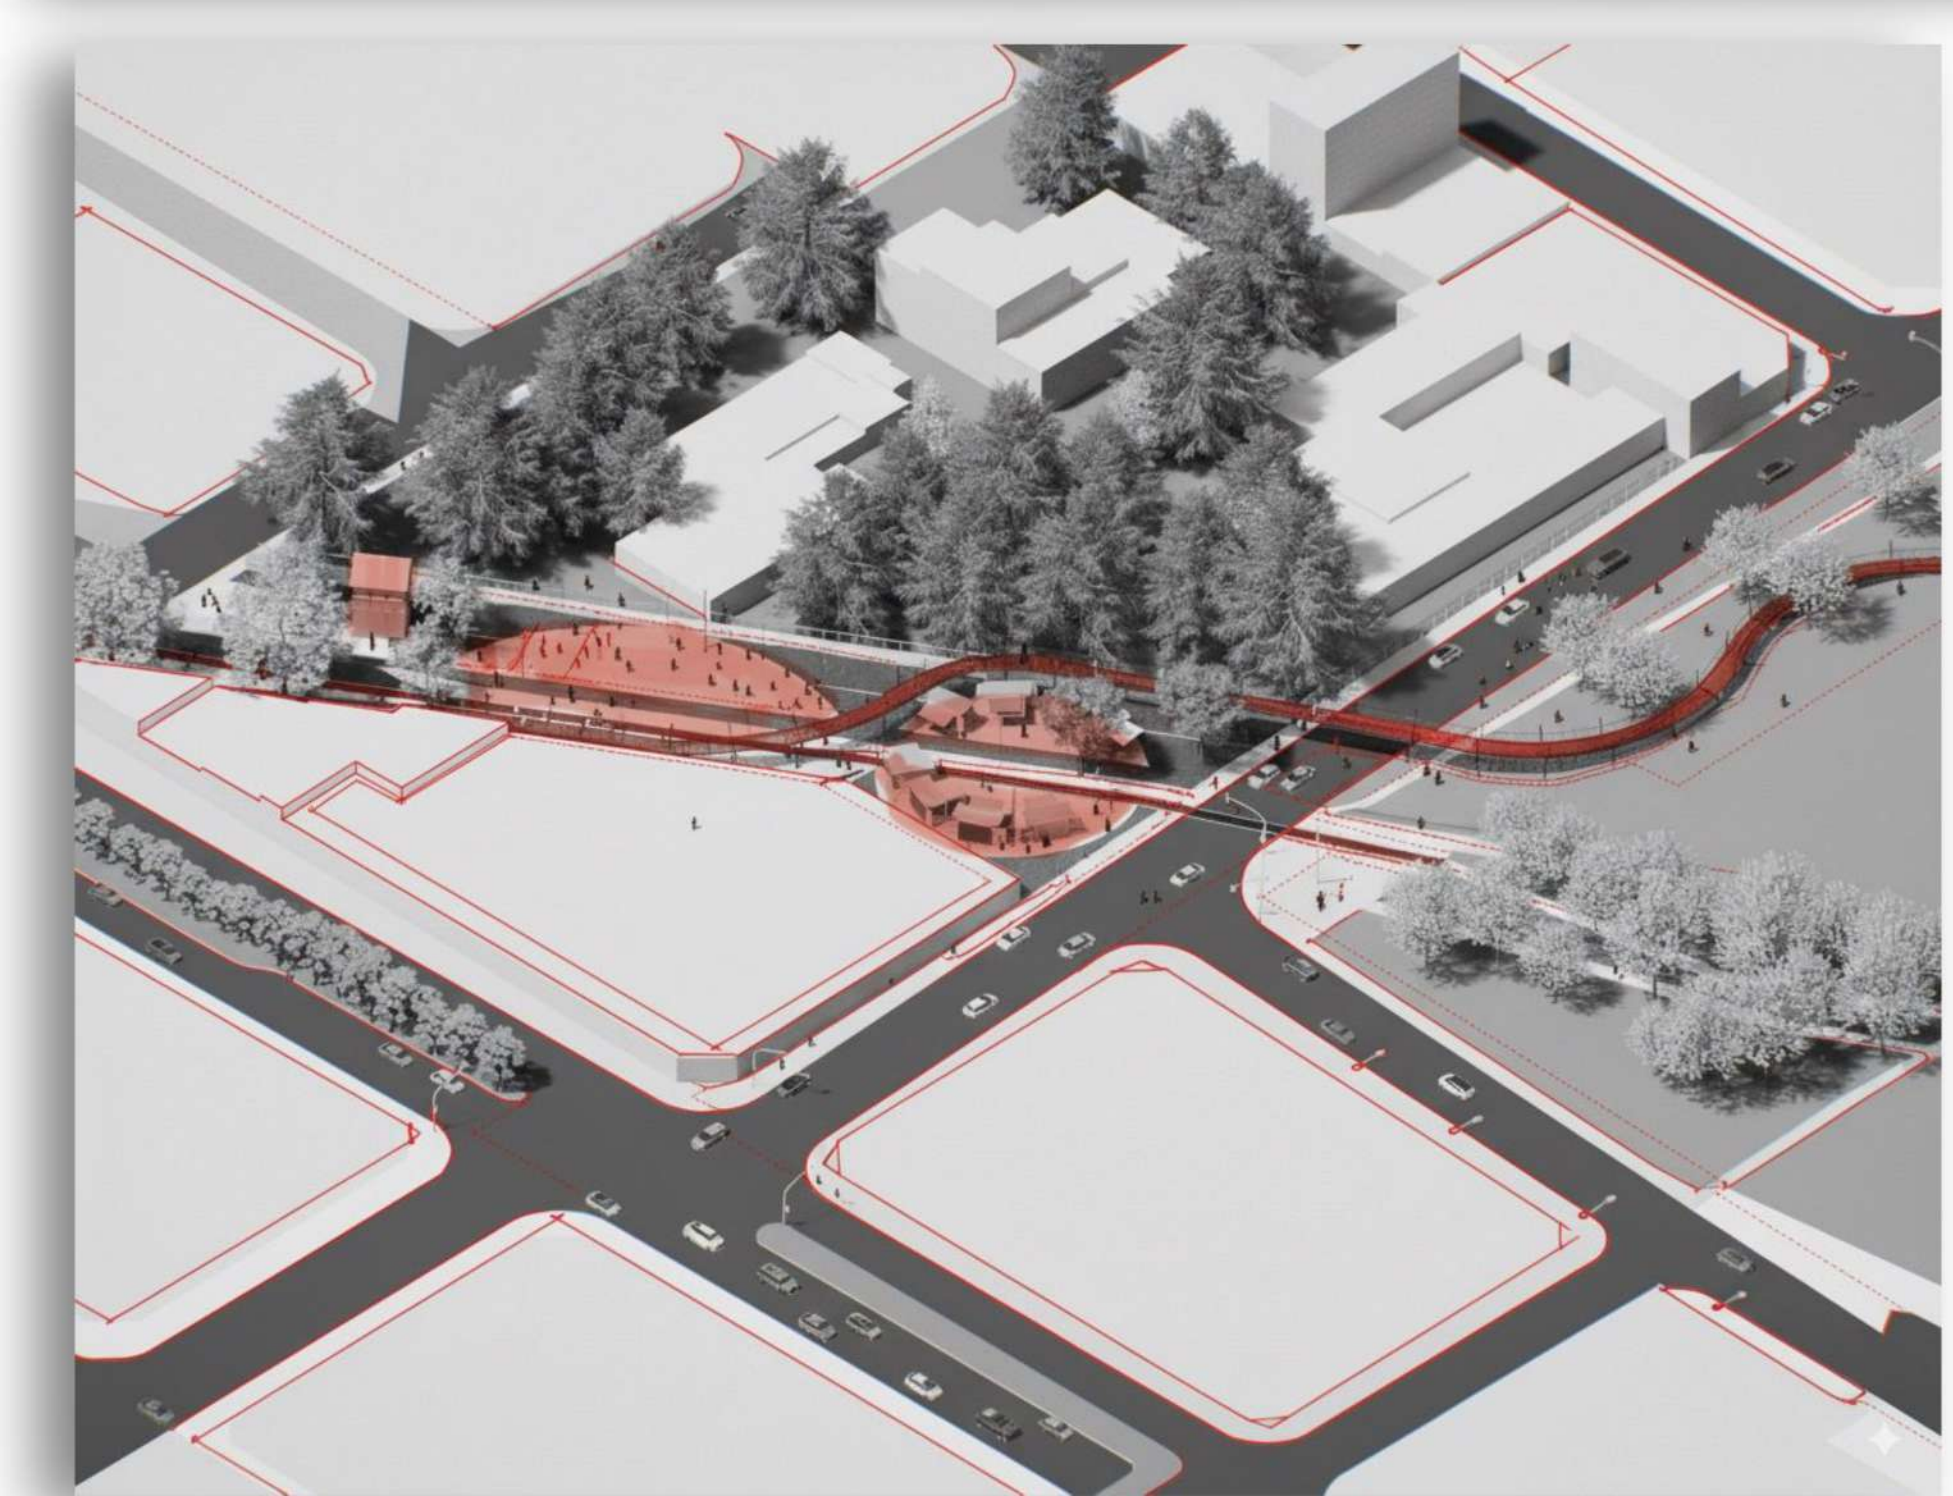

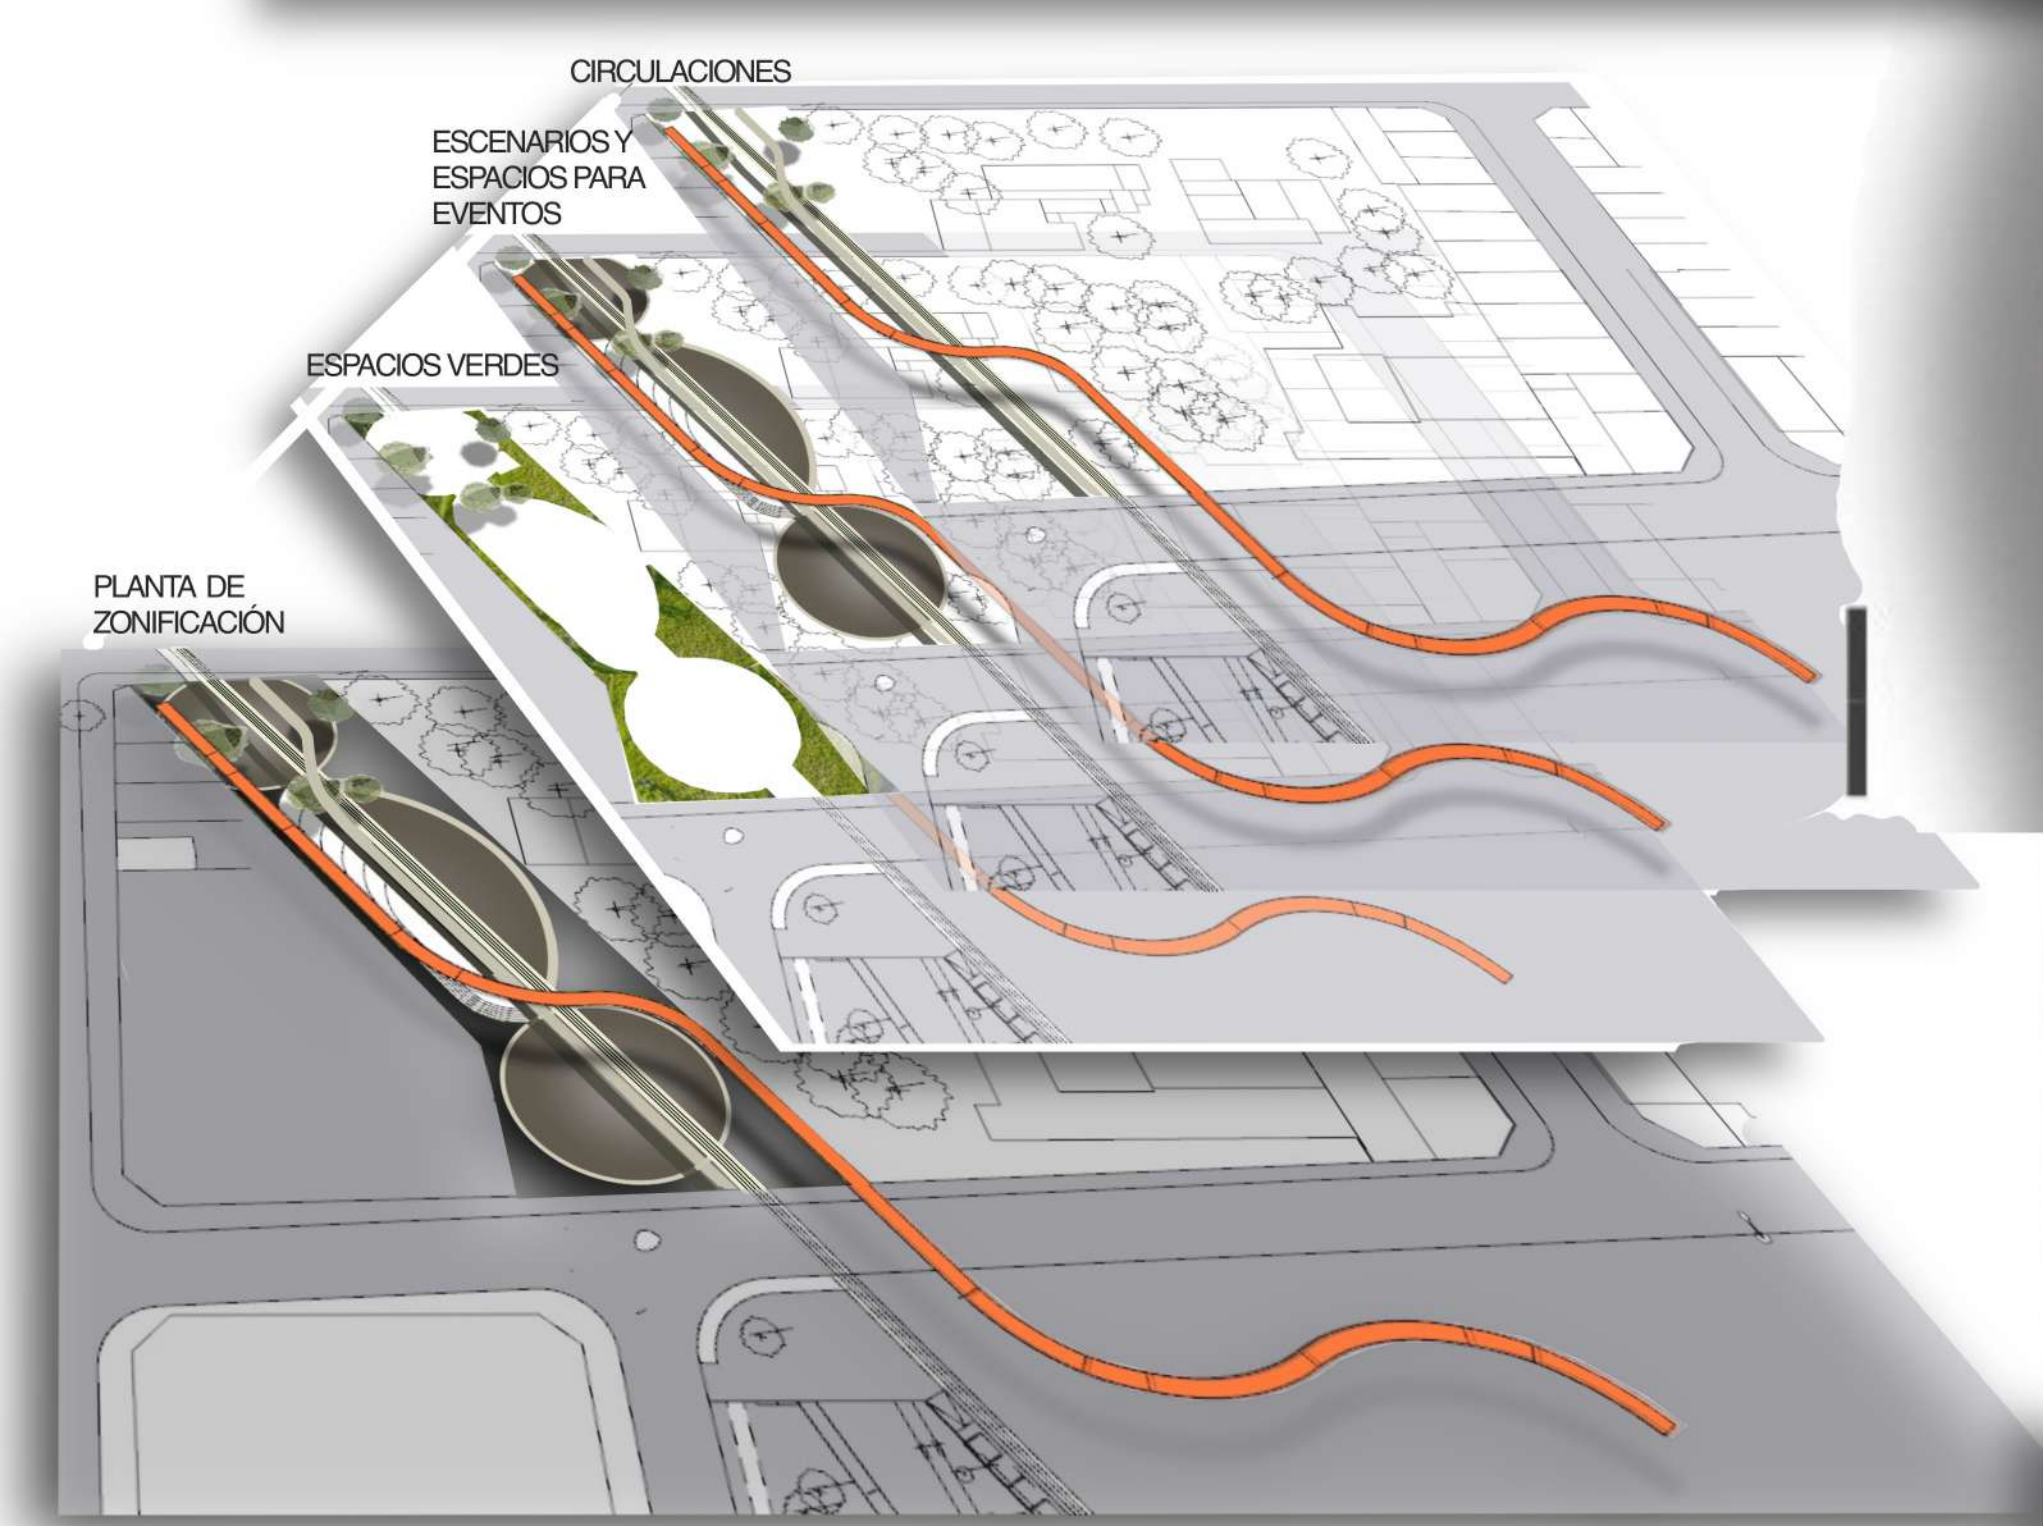

color pattern

SERVICIOS



ESCENARIOS Y GRADAS



STANDS



CABÍN FERROVIARIO

El recuperado y restaurado para su refuncionalización destinado a usos de difusión cultural, sede institucional a nivel barrial, seguridad o información mediante la puesta en valor como parte de la arquitectura del sistema ferroviario y

DISEÑO PAISAJISTICO

Los cancheros planteados en las zonas verdes, son tratados con césped bahiano o brasileiro, de alta resistencia al uso y a las temperaturas de nuestra región. Se conforman taludes suaves a modo de "islas".


El cañón/reservorio, con cauce de 1,50m², conserva su traza lineal, paralela a la medianera, a cielo abierto, es entubado cuando se intersecta con los sectores de piso. En el resto del terreno, con sección trapezoidal y taludes y pendientes suaves (2m horiz y 1m prof) para que el agua escurra lentamente a través de pequeños gaviones o escalones generando caídas mínimas que ayuden a mezclar y oxigenar el agua. La franja vegetal en los lados, compuesta de palustres (totoras, juncos y cyperus) para estabilizar las orillas y en la franja central, flotantes y sumergidas como hábitat para macroinvertebrados y alimento para aves que cumplen la función de oxigenadoras. Requiere monitoreo periódico para el control de plagas vegetales, limpieza, poda, control del estado y nivel del agua, etc.

RESERVORIO




**Paseo de las
COLECTIVIDADES
TAPIZ URBANO DE
MEMORIAS Y FUTUROS**


TAPIZ URBANO DE MEMORIAS Y FUTUROS

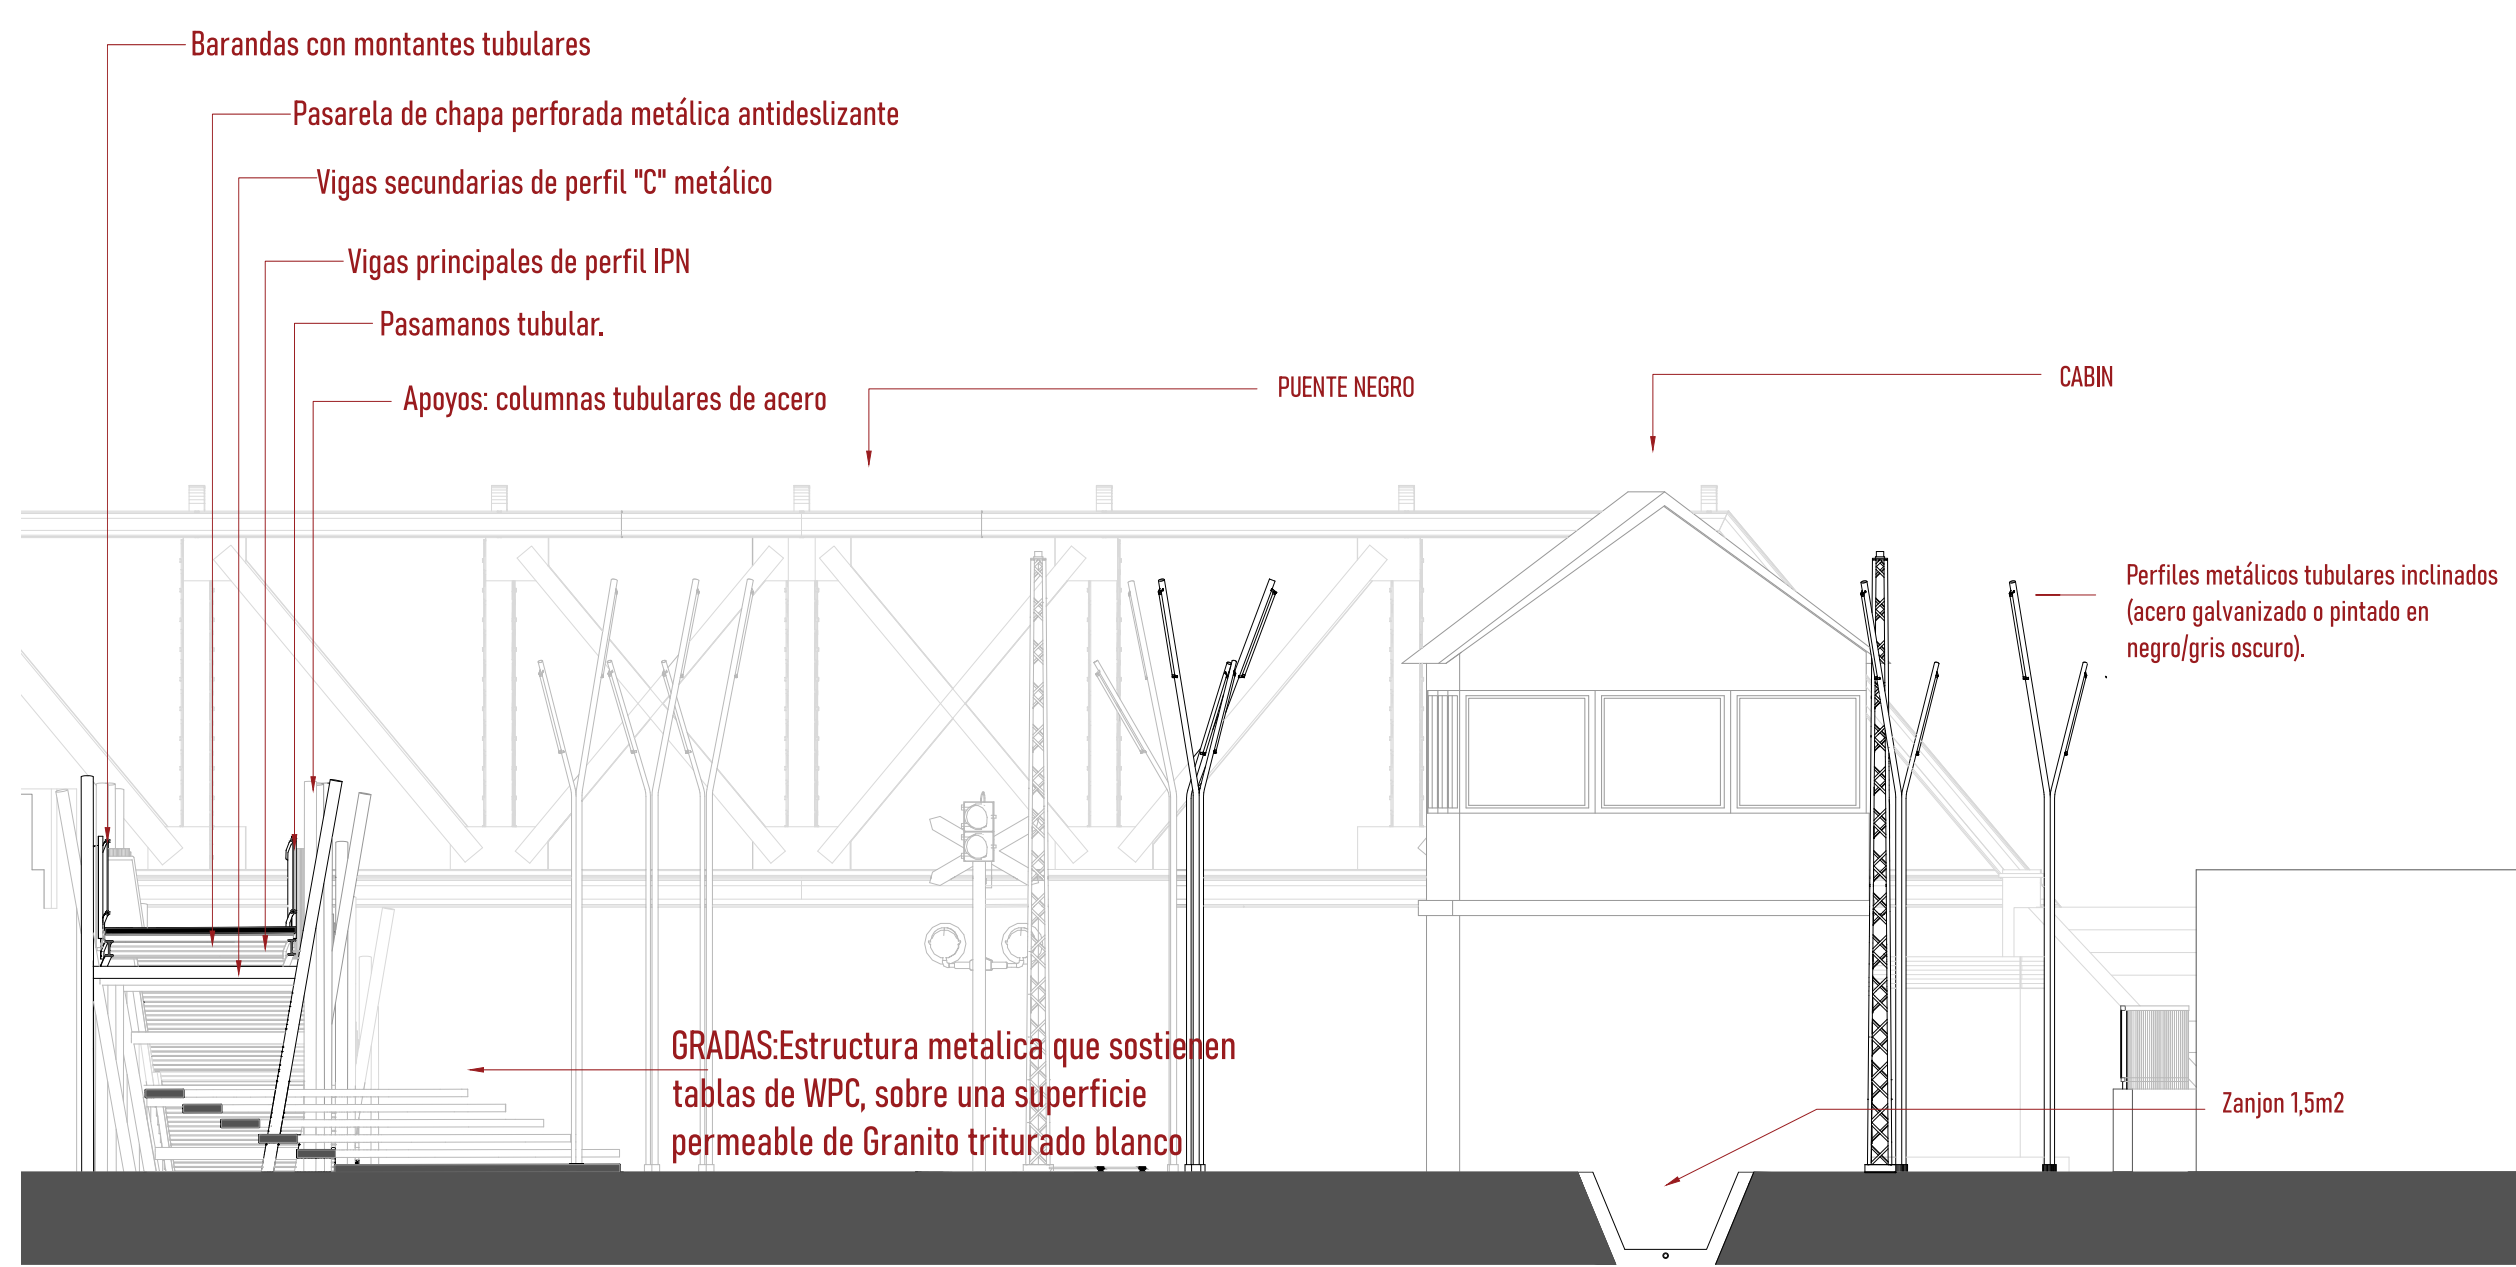


CORTE TRANSVERSAL A-A ESC. 1:100

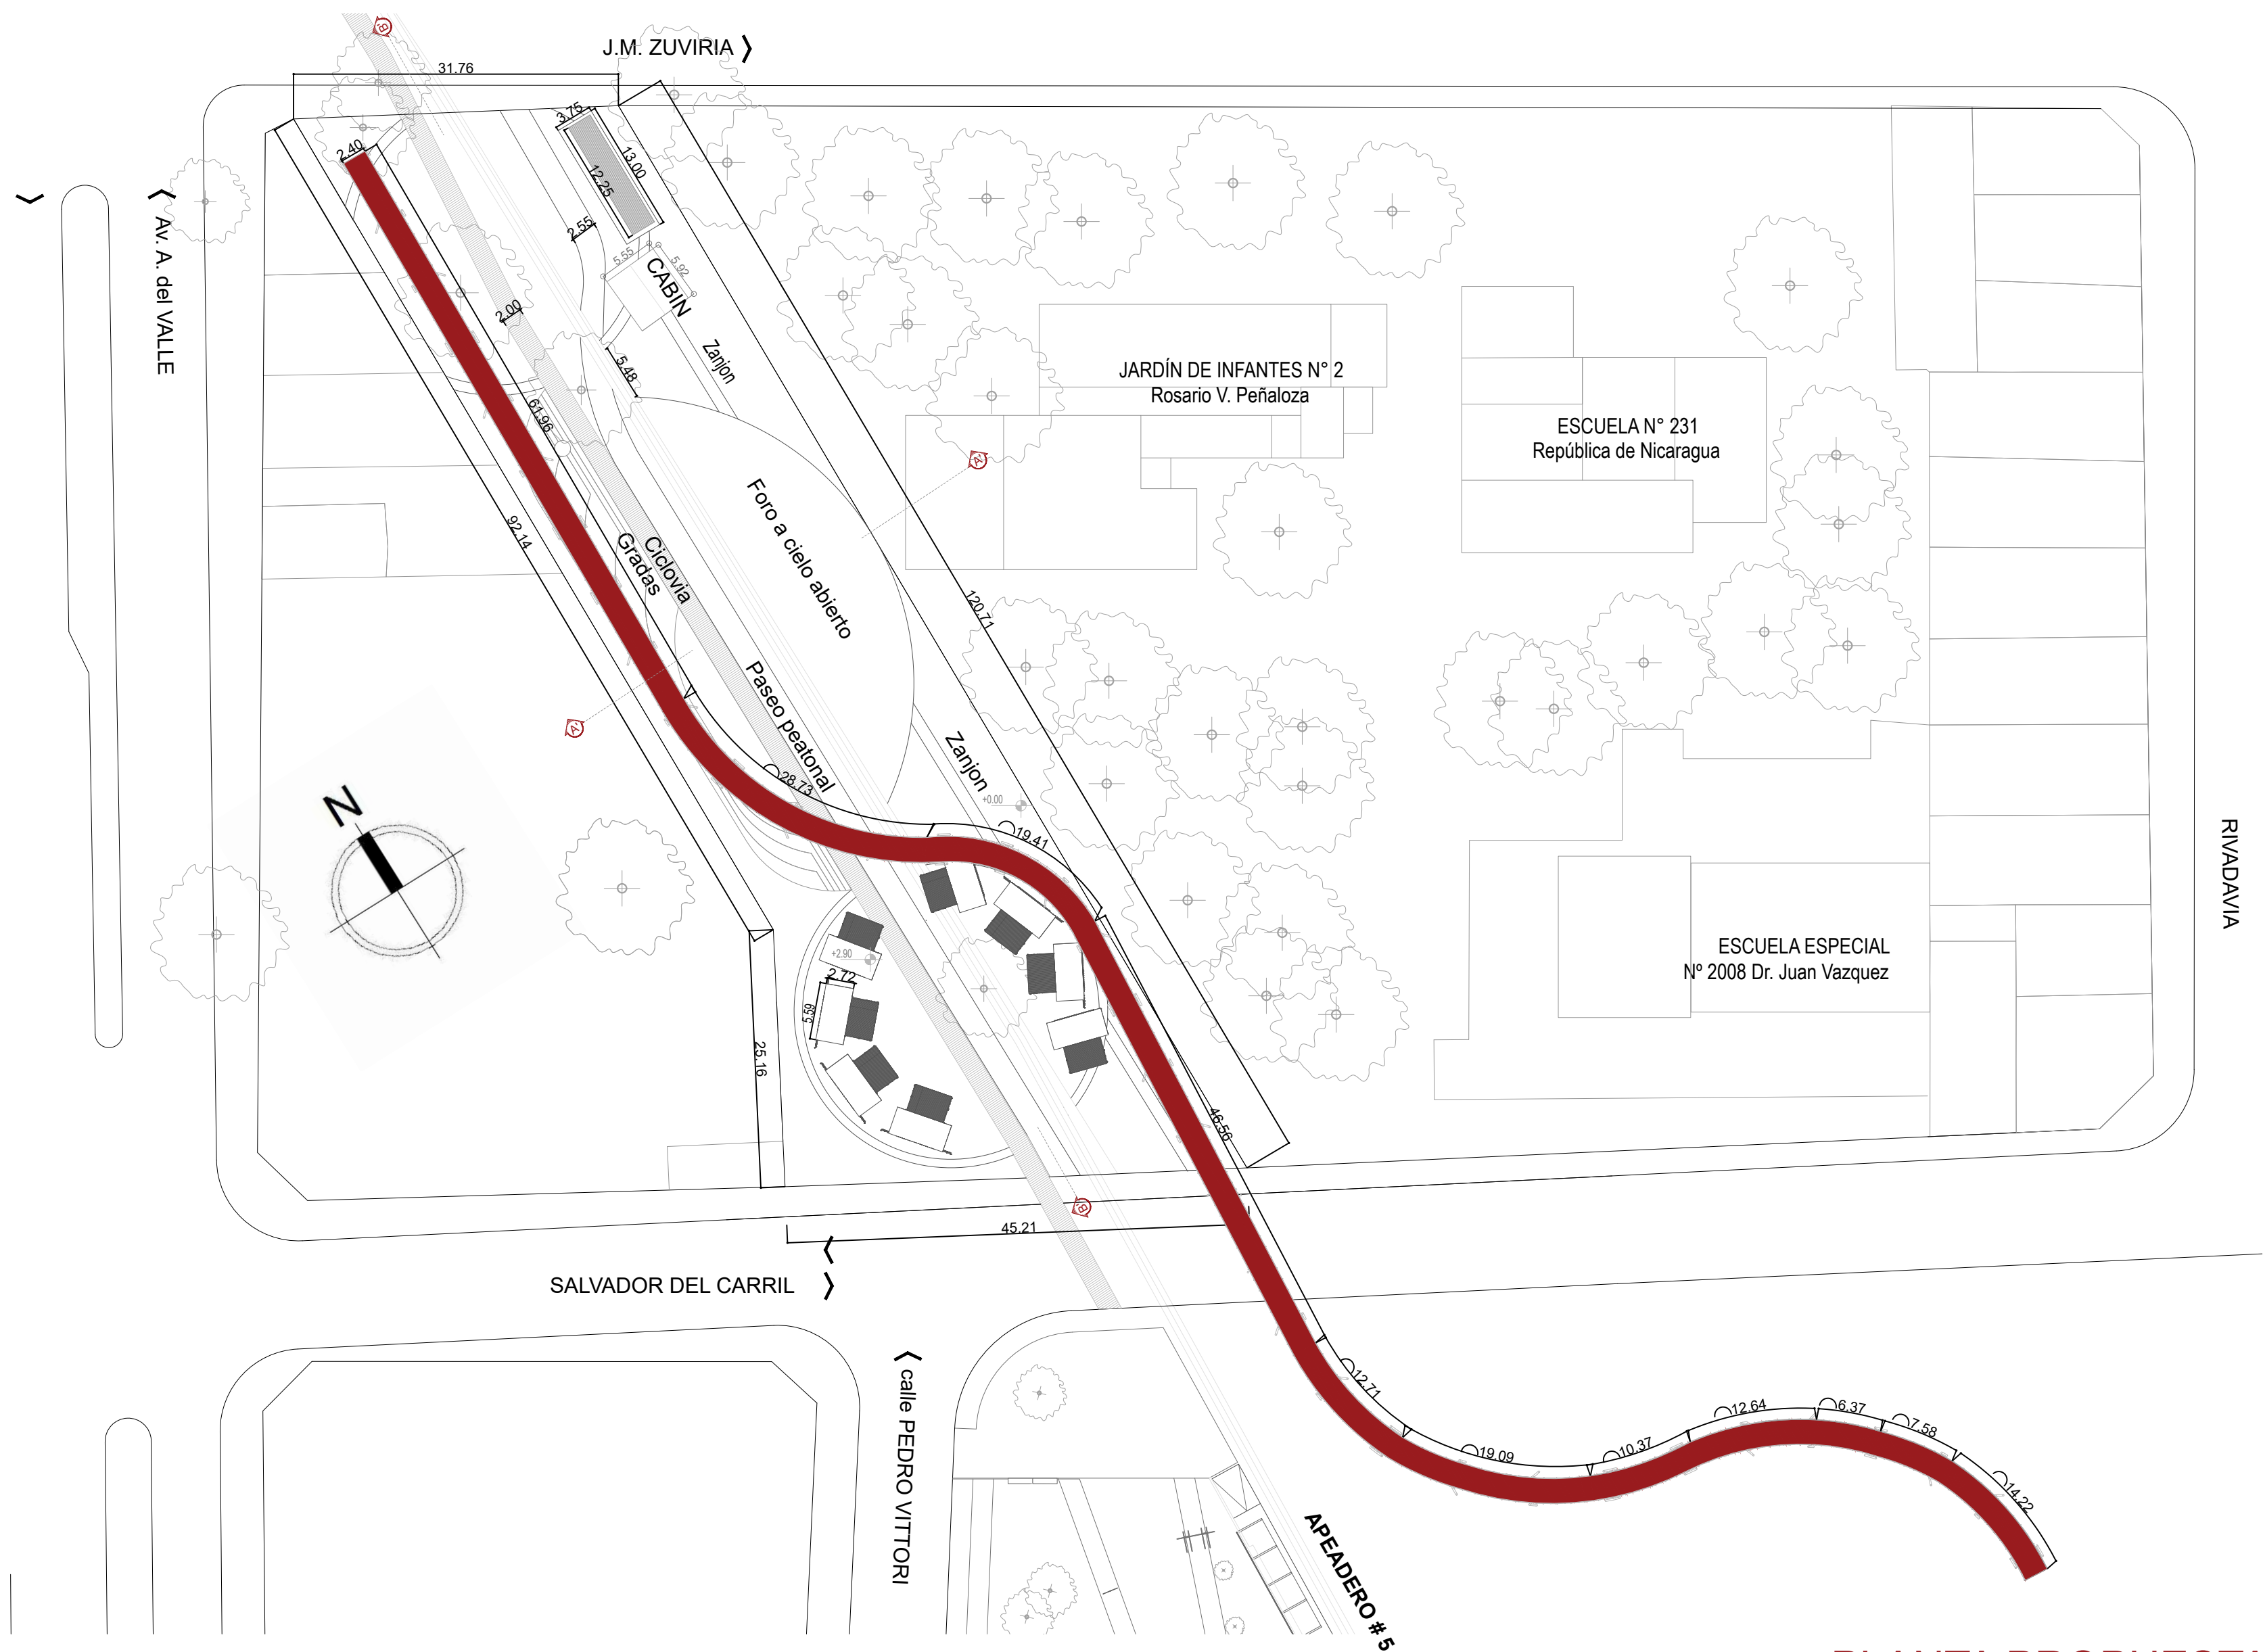

PLANTA PROPUESTA ESC. 1:500

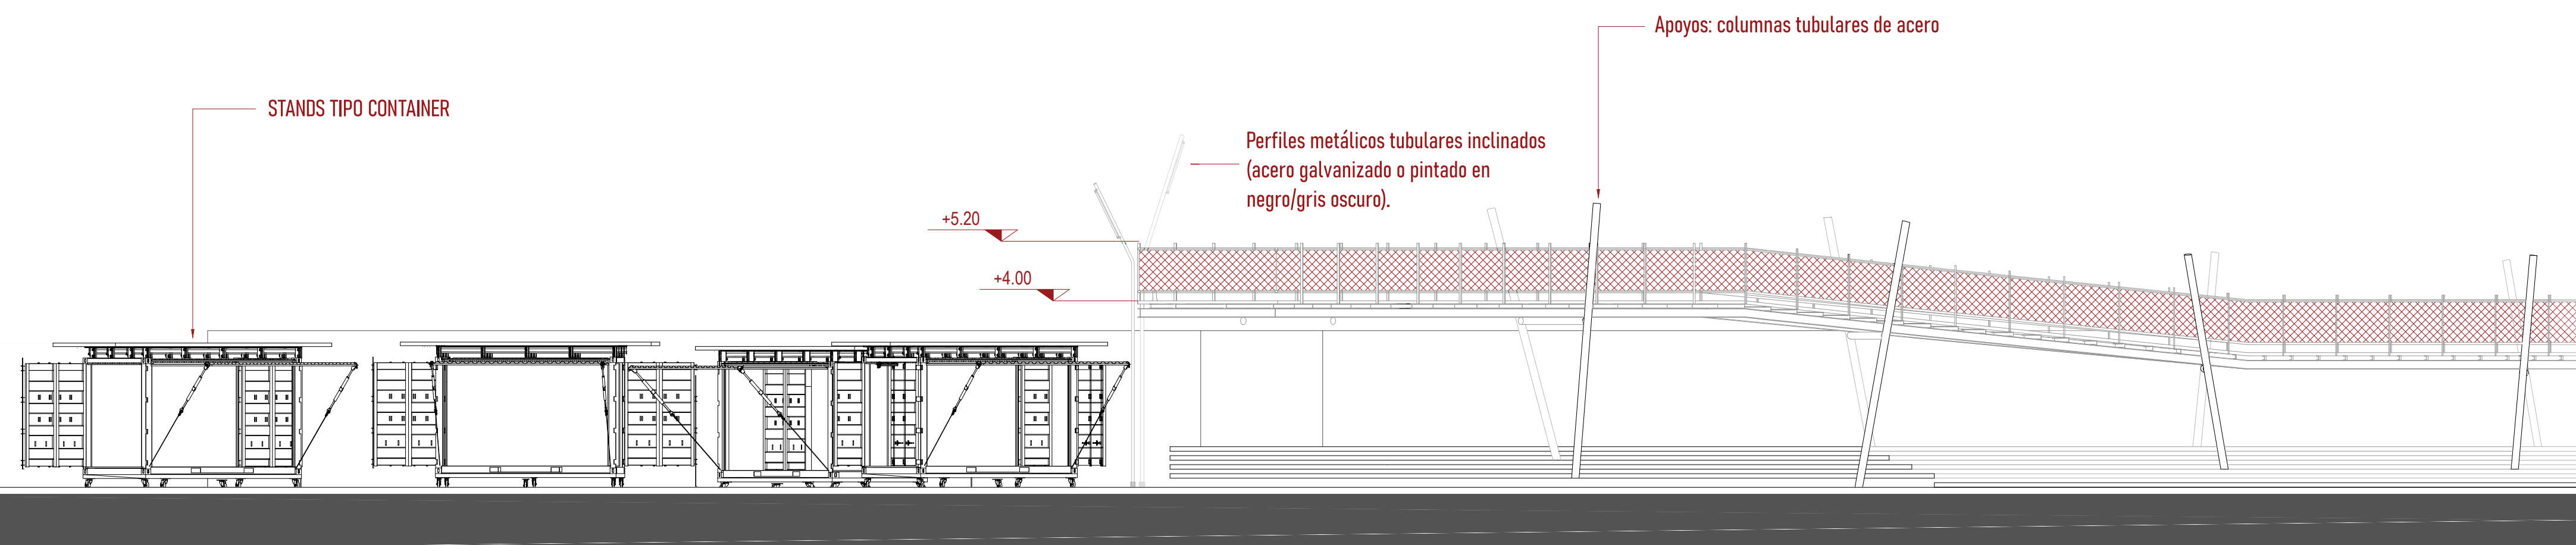

SECCIÓN 1

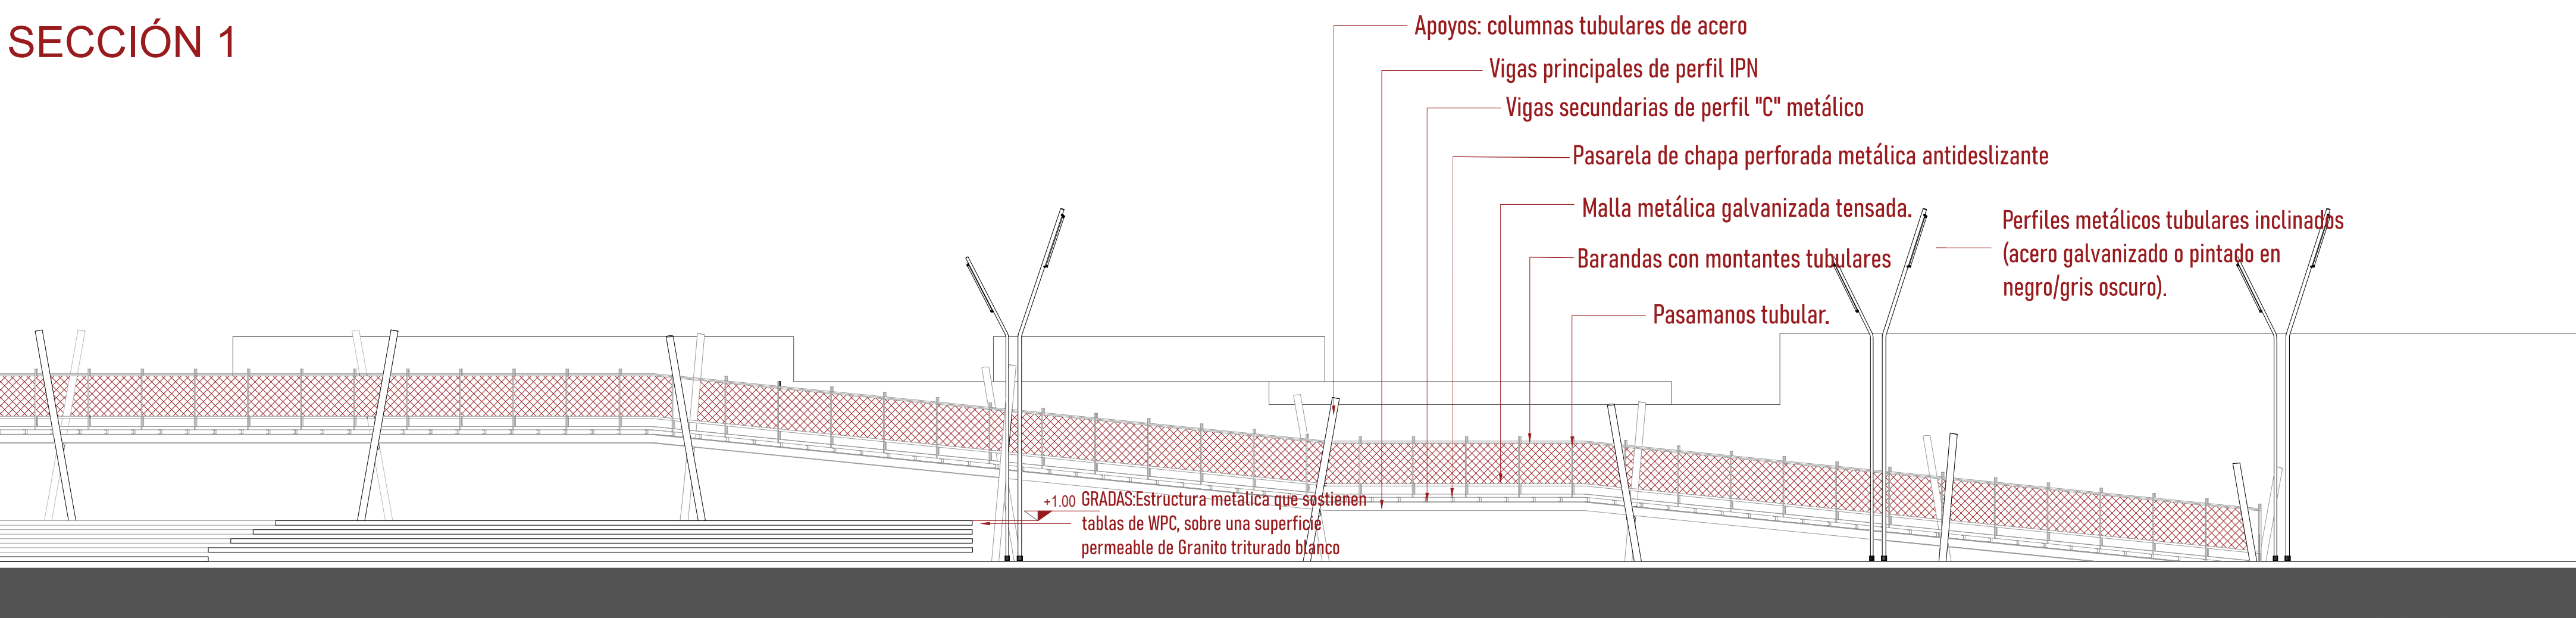

SECCIÓN 2

CORTE LONGITUDINAL B-B ESC. 1:100