



ÁGORA EXPANDIDA
de la plaza al paisaje cívico



IMPLANTACIÓN ESCALA 1.250

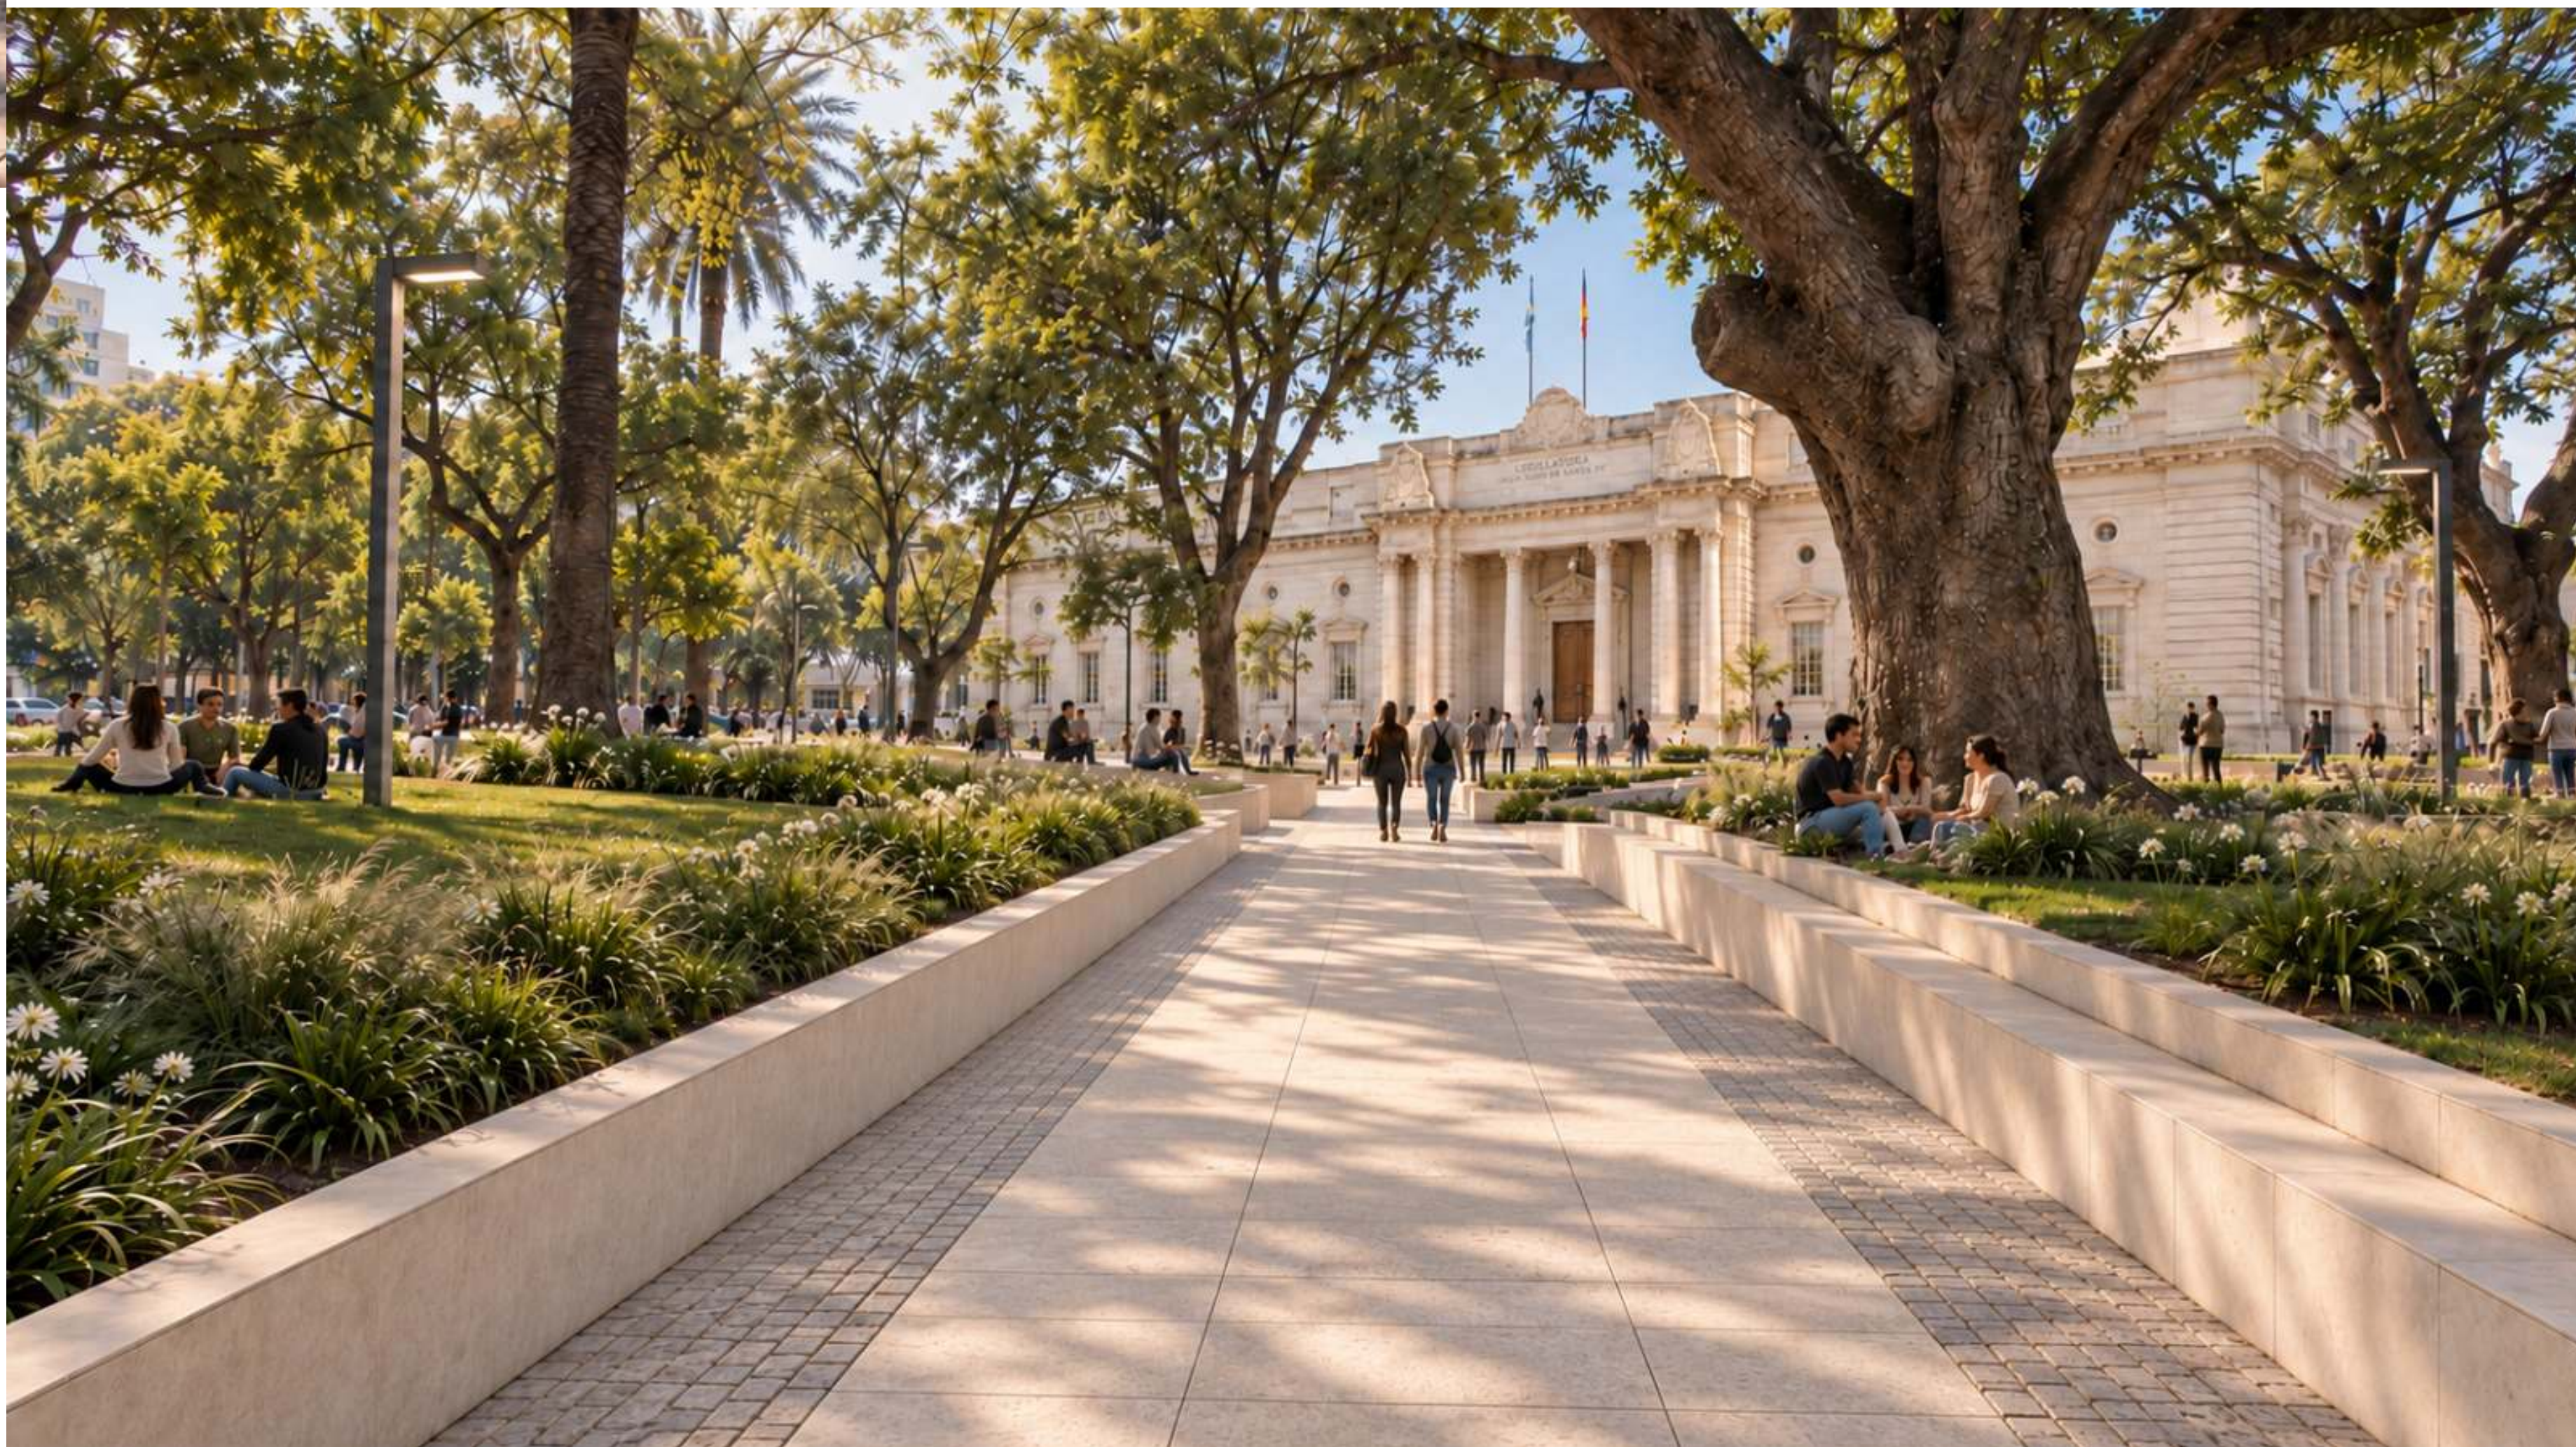

ESTRATEGIAS PROYECTUALES

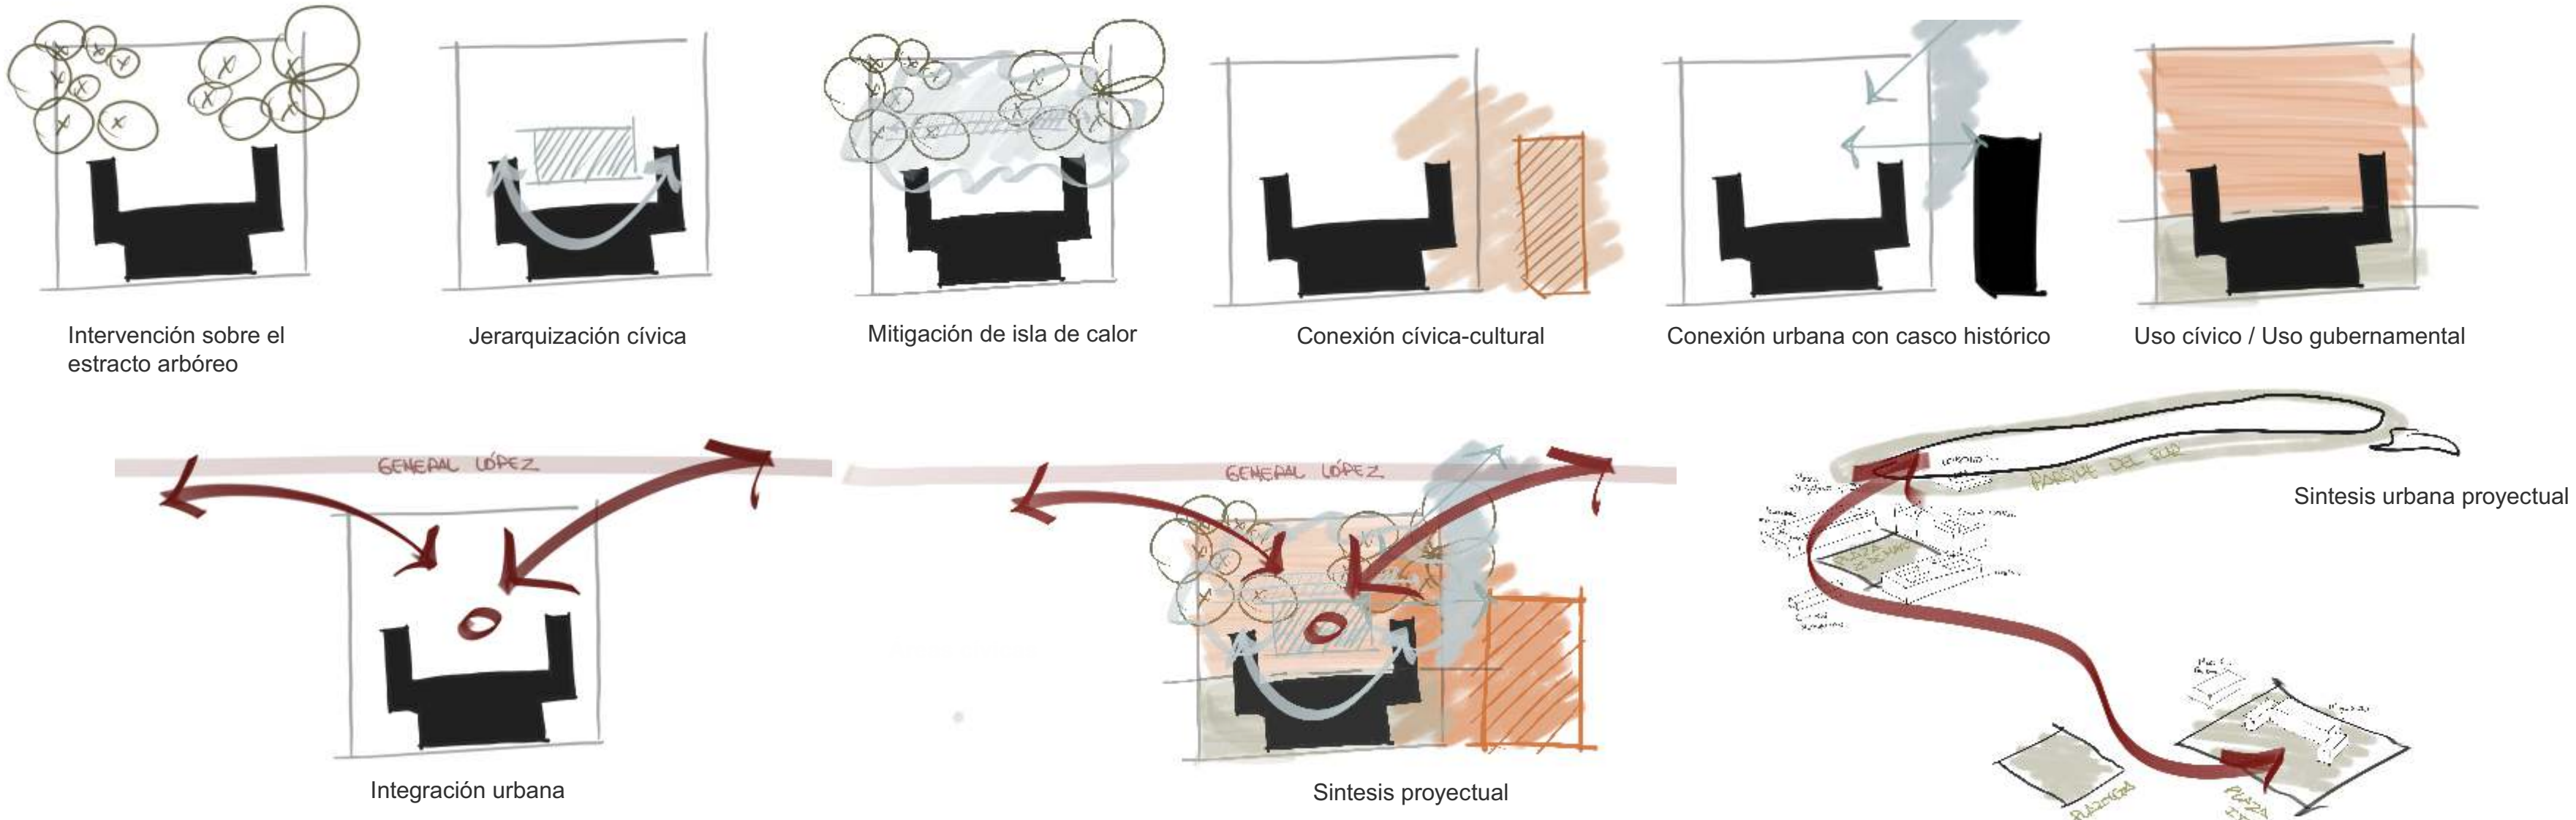




Conexión institucional
Peatonalización del tramo vial para consolidar la conexión directa y segura entre la Legislatura y el Museo.




Sector de usos múltiples
Conguración del espacio para muestras temporales.



Sector de usos múltiples
Disposición de mobiliario exhibible para fomentar el encuentro y la permanencia.

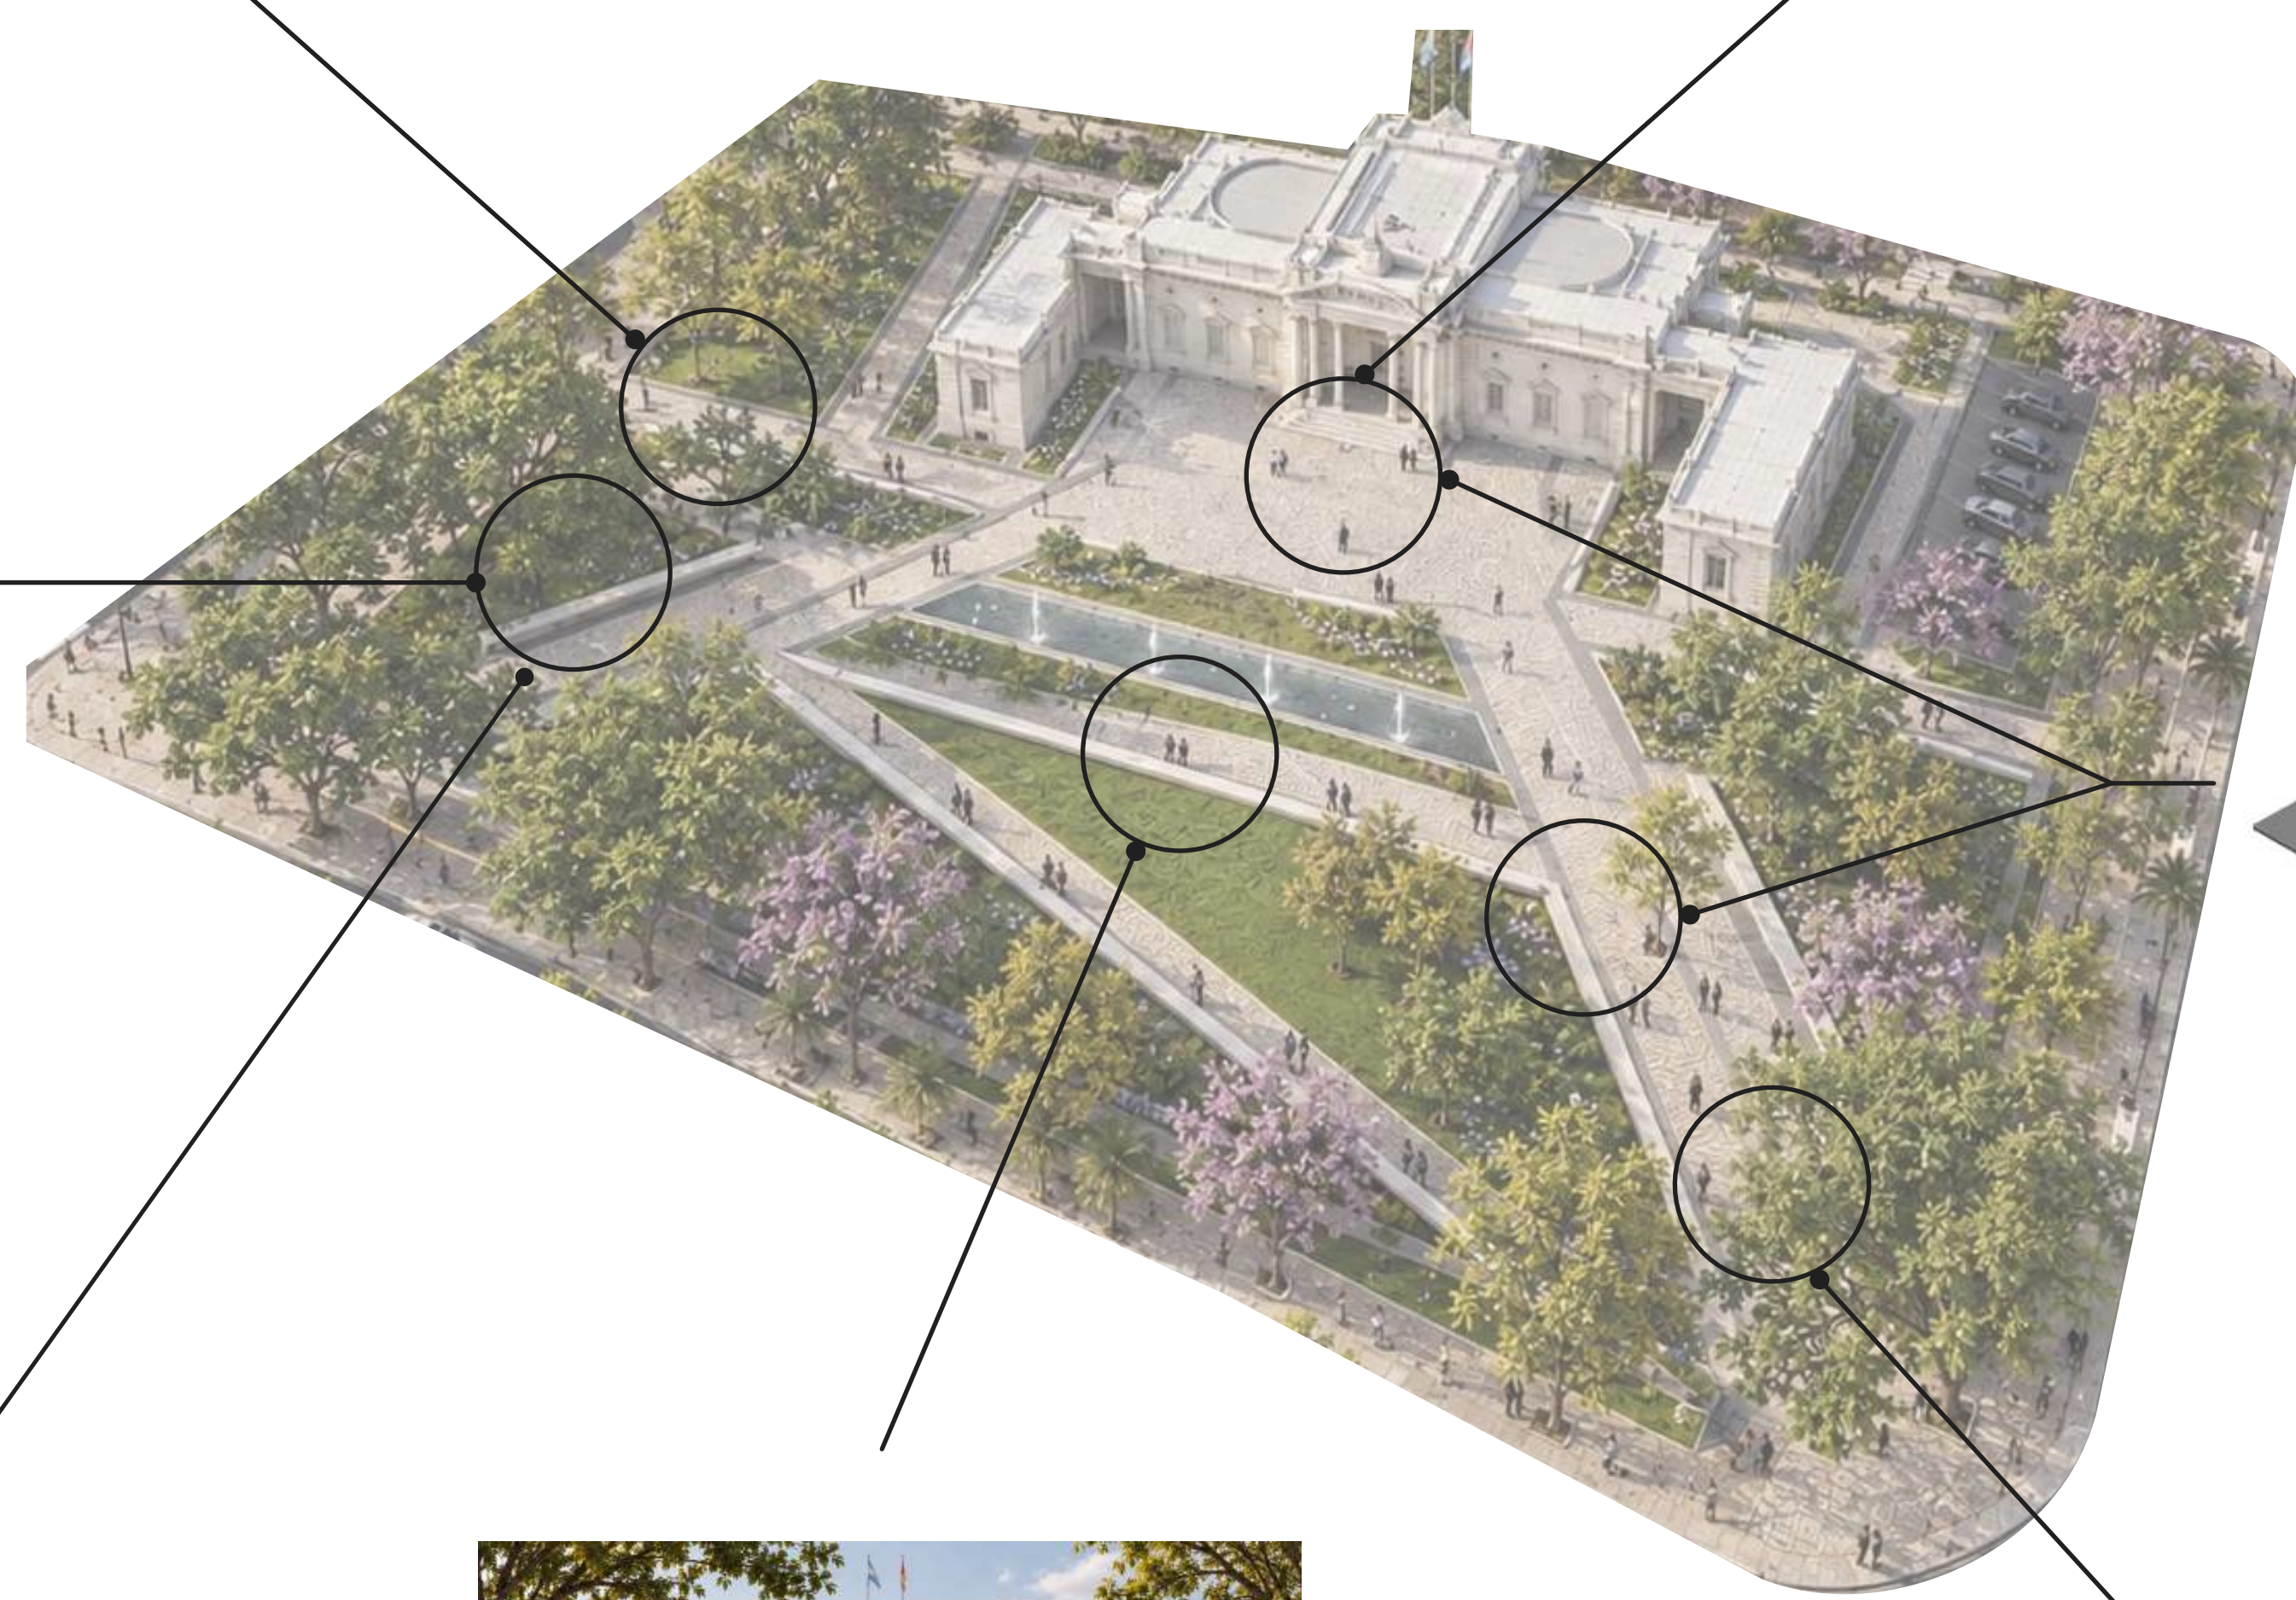

Explanada cívica multifuncional:
Un único espacio de máxima exhibibilidad que actúa como escenario cívico, adaptando su escala y dinámica para dar respuesta a la vida política, cultural y educativa de la ciudad.

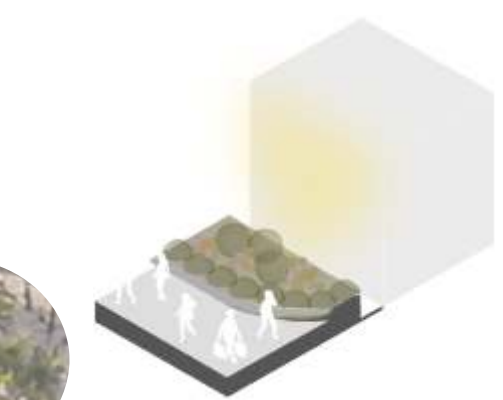

CORTE URBANO

Entorno y relaciones




TRANSPORTE URBANO



PROPUESTA DE BOULEVARD EN CALLE GENERAL LOPEZ



ESQUEMAS DE ZONIFICACIÓN

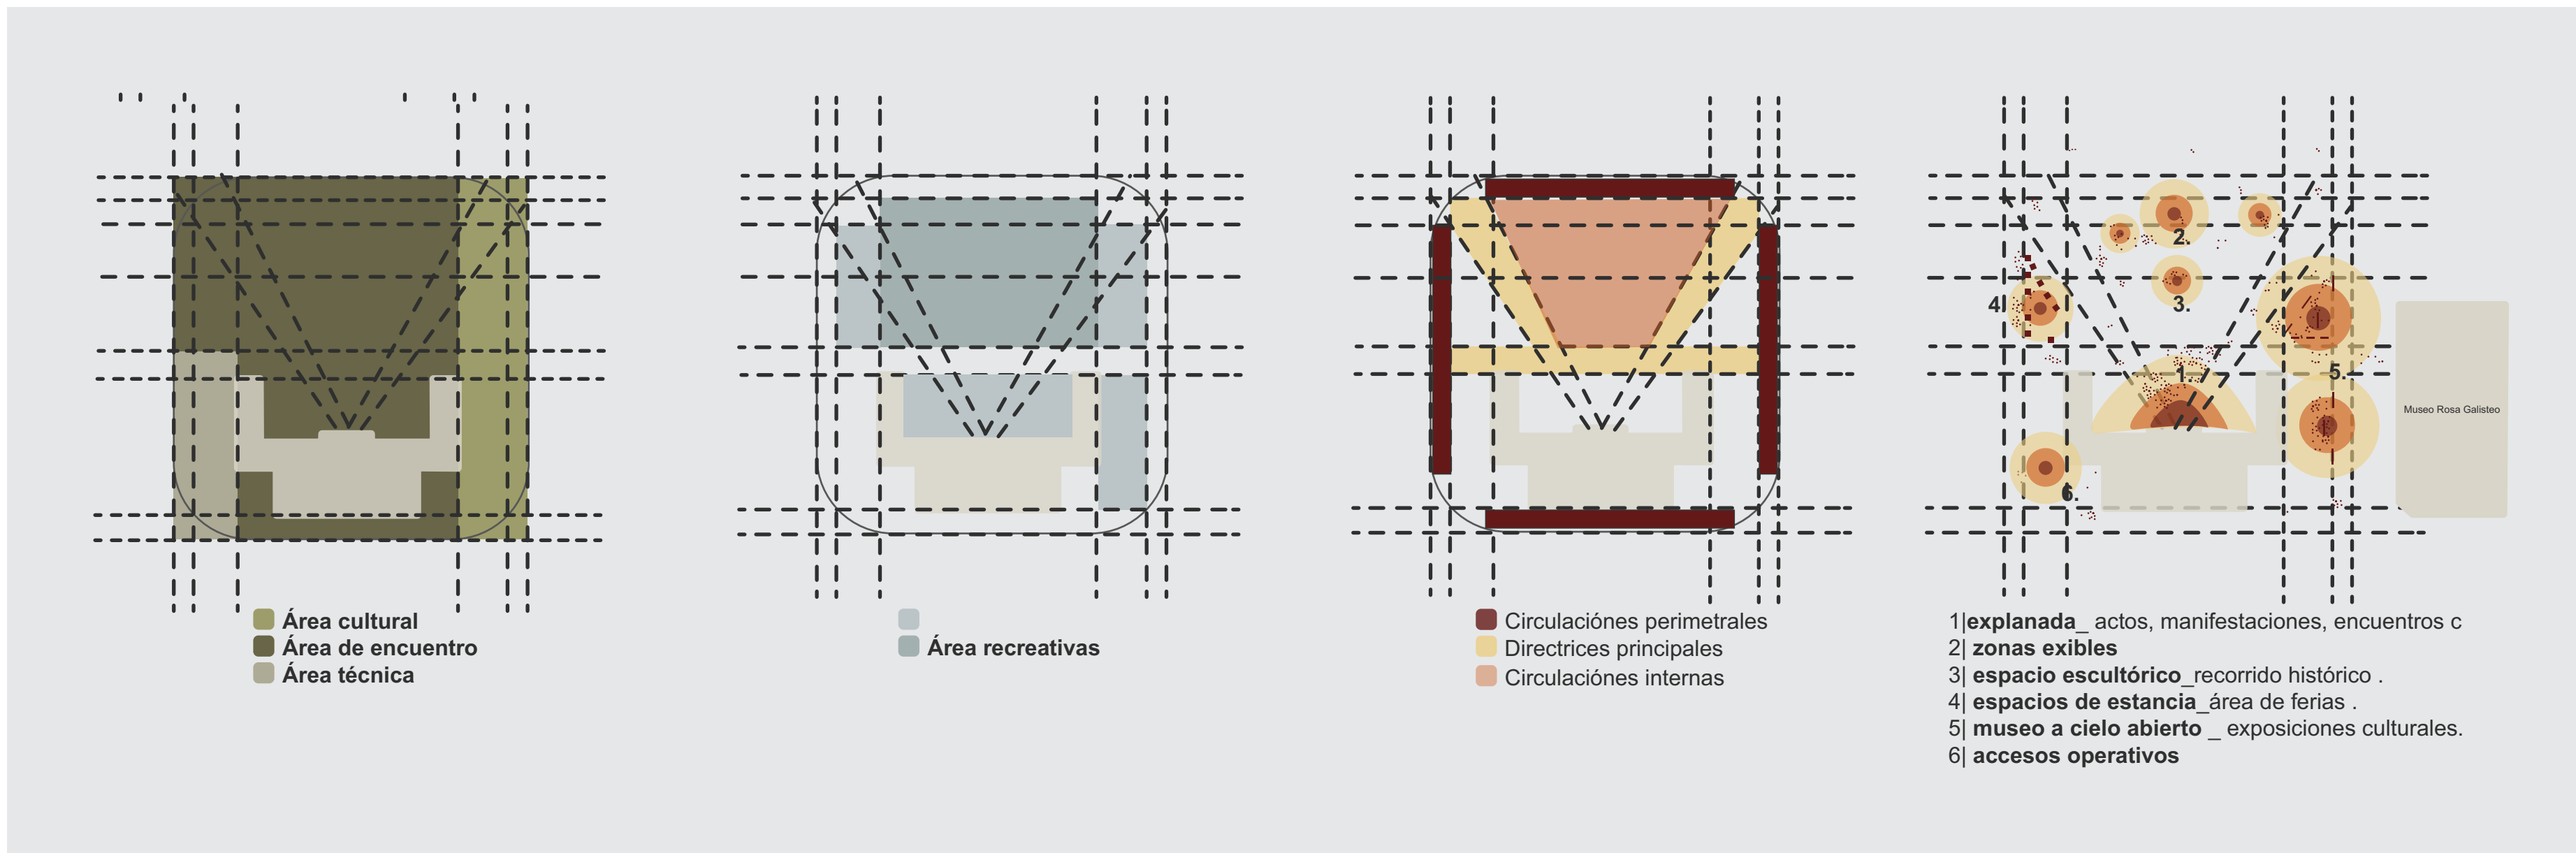

ESQUEMA DE VEGETACION

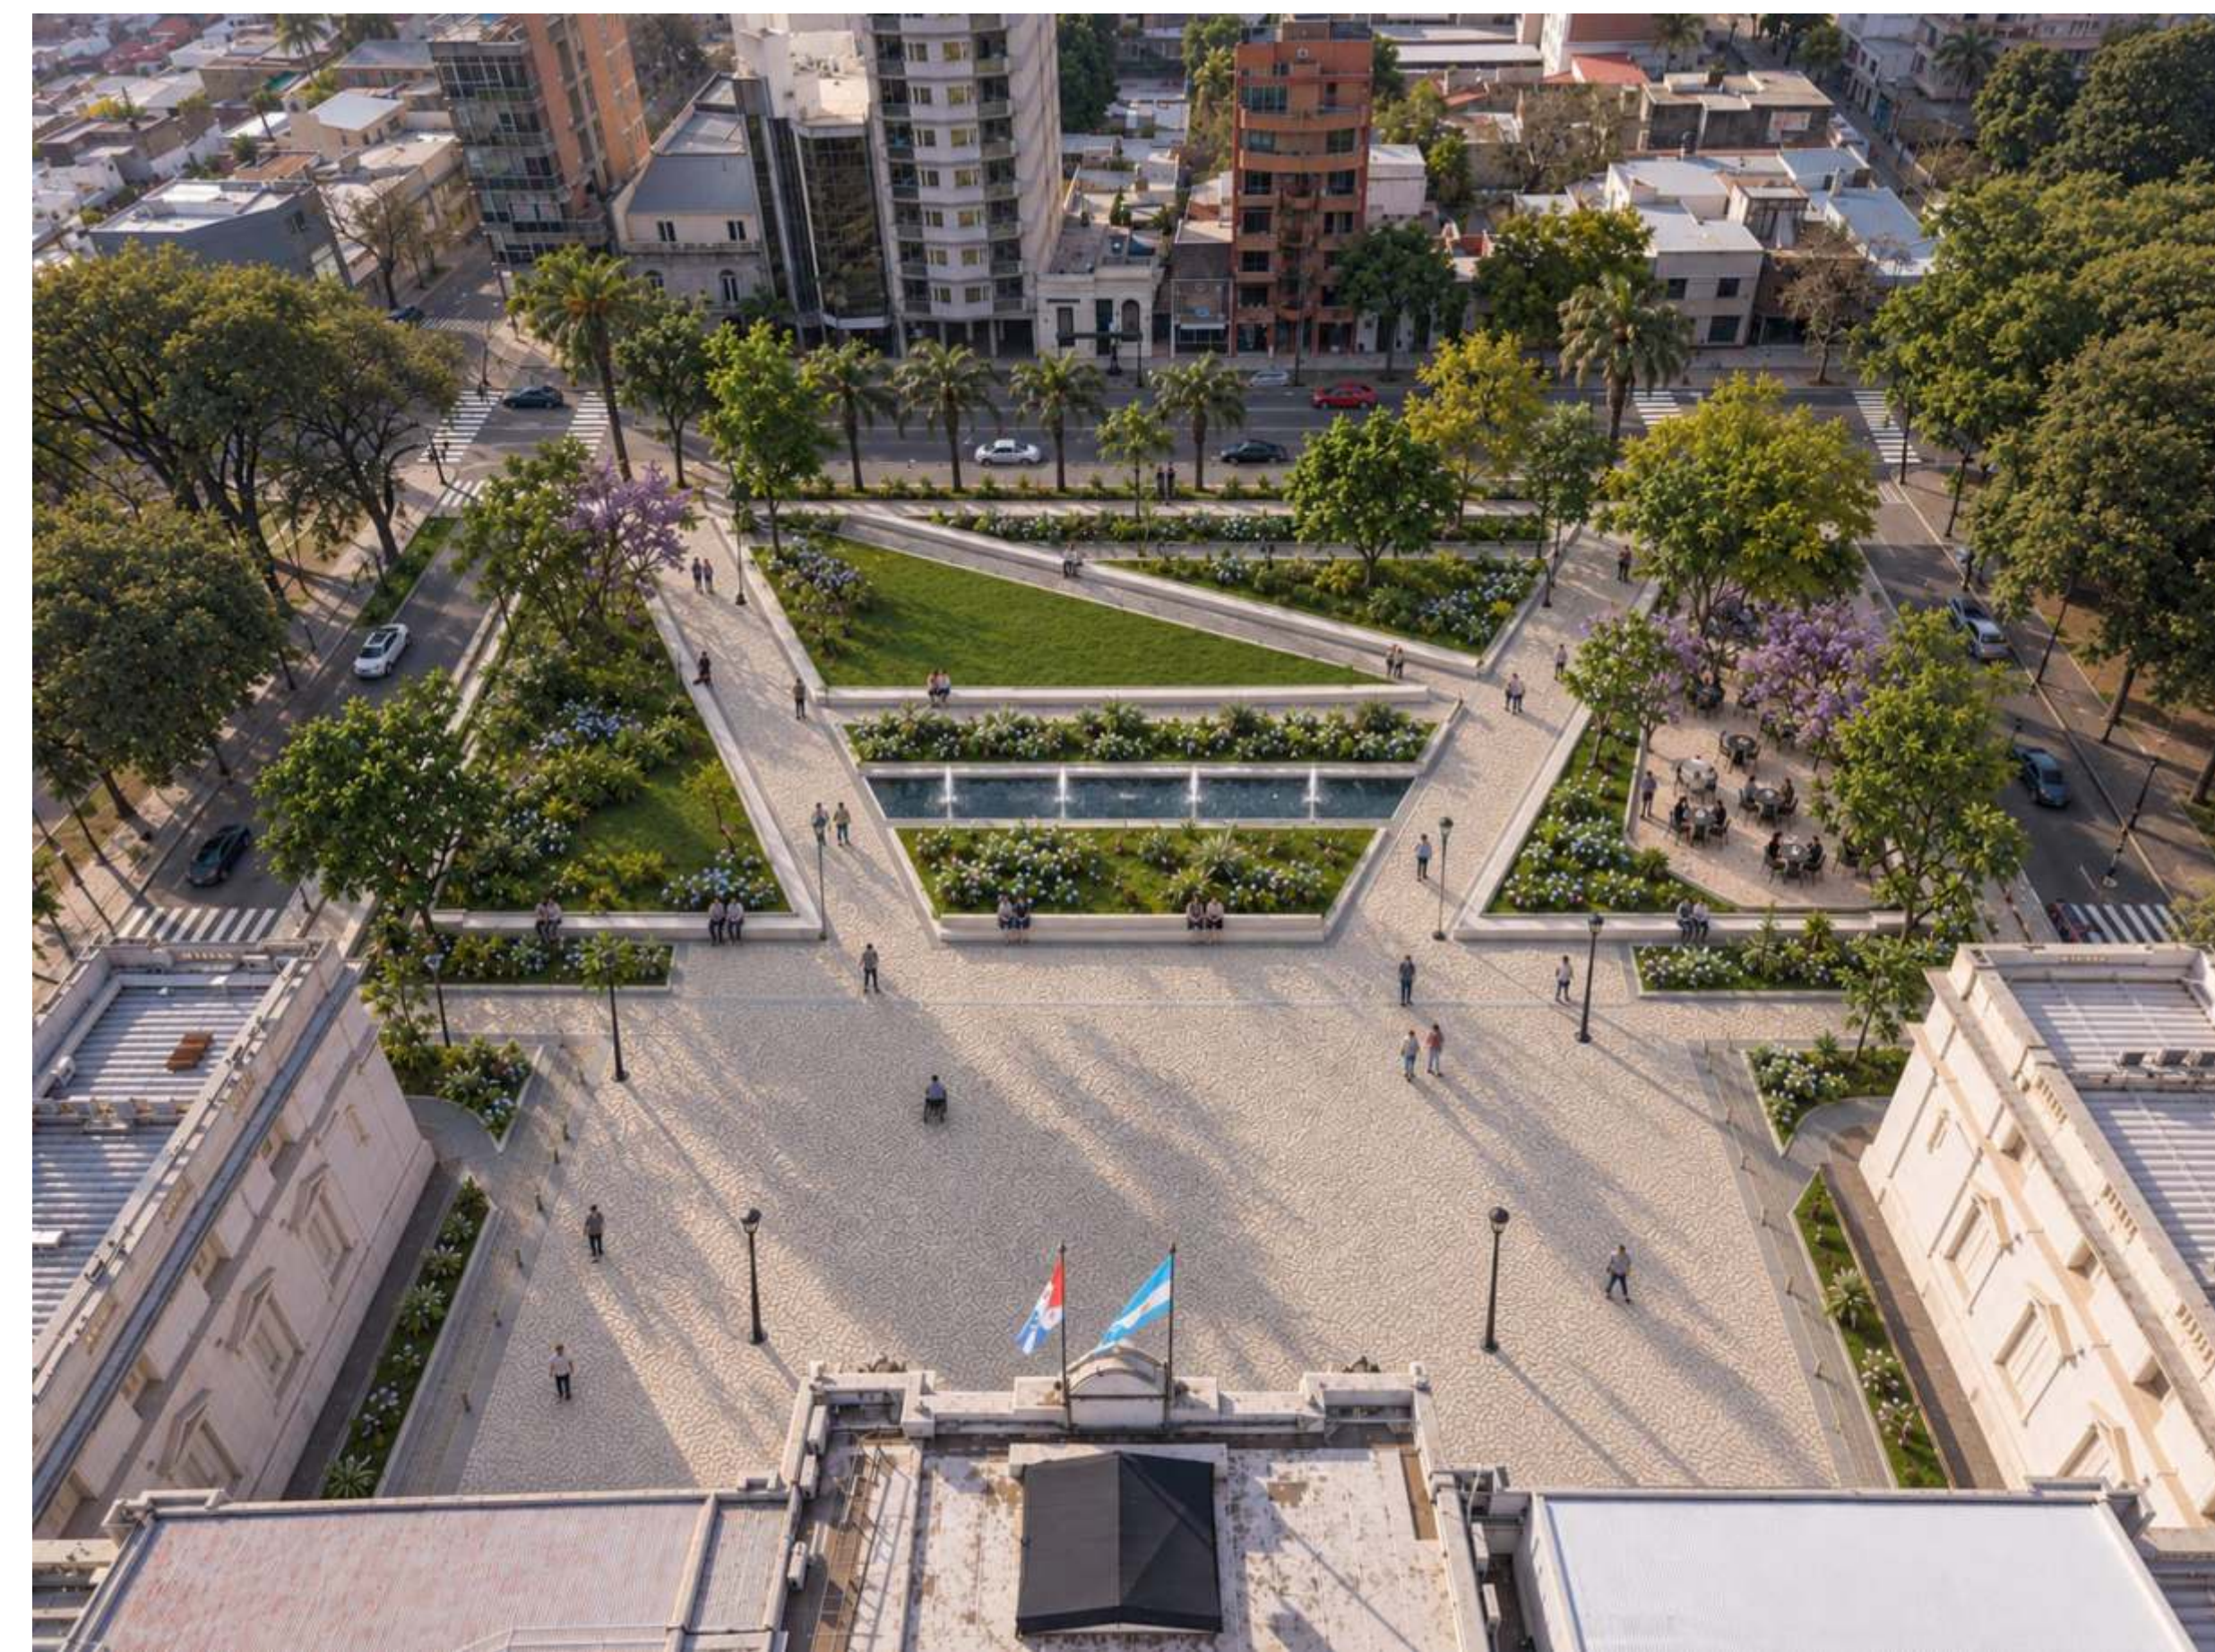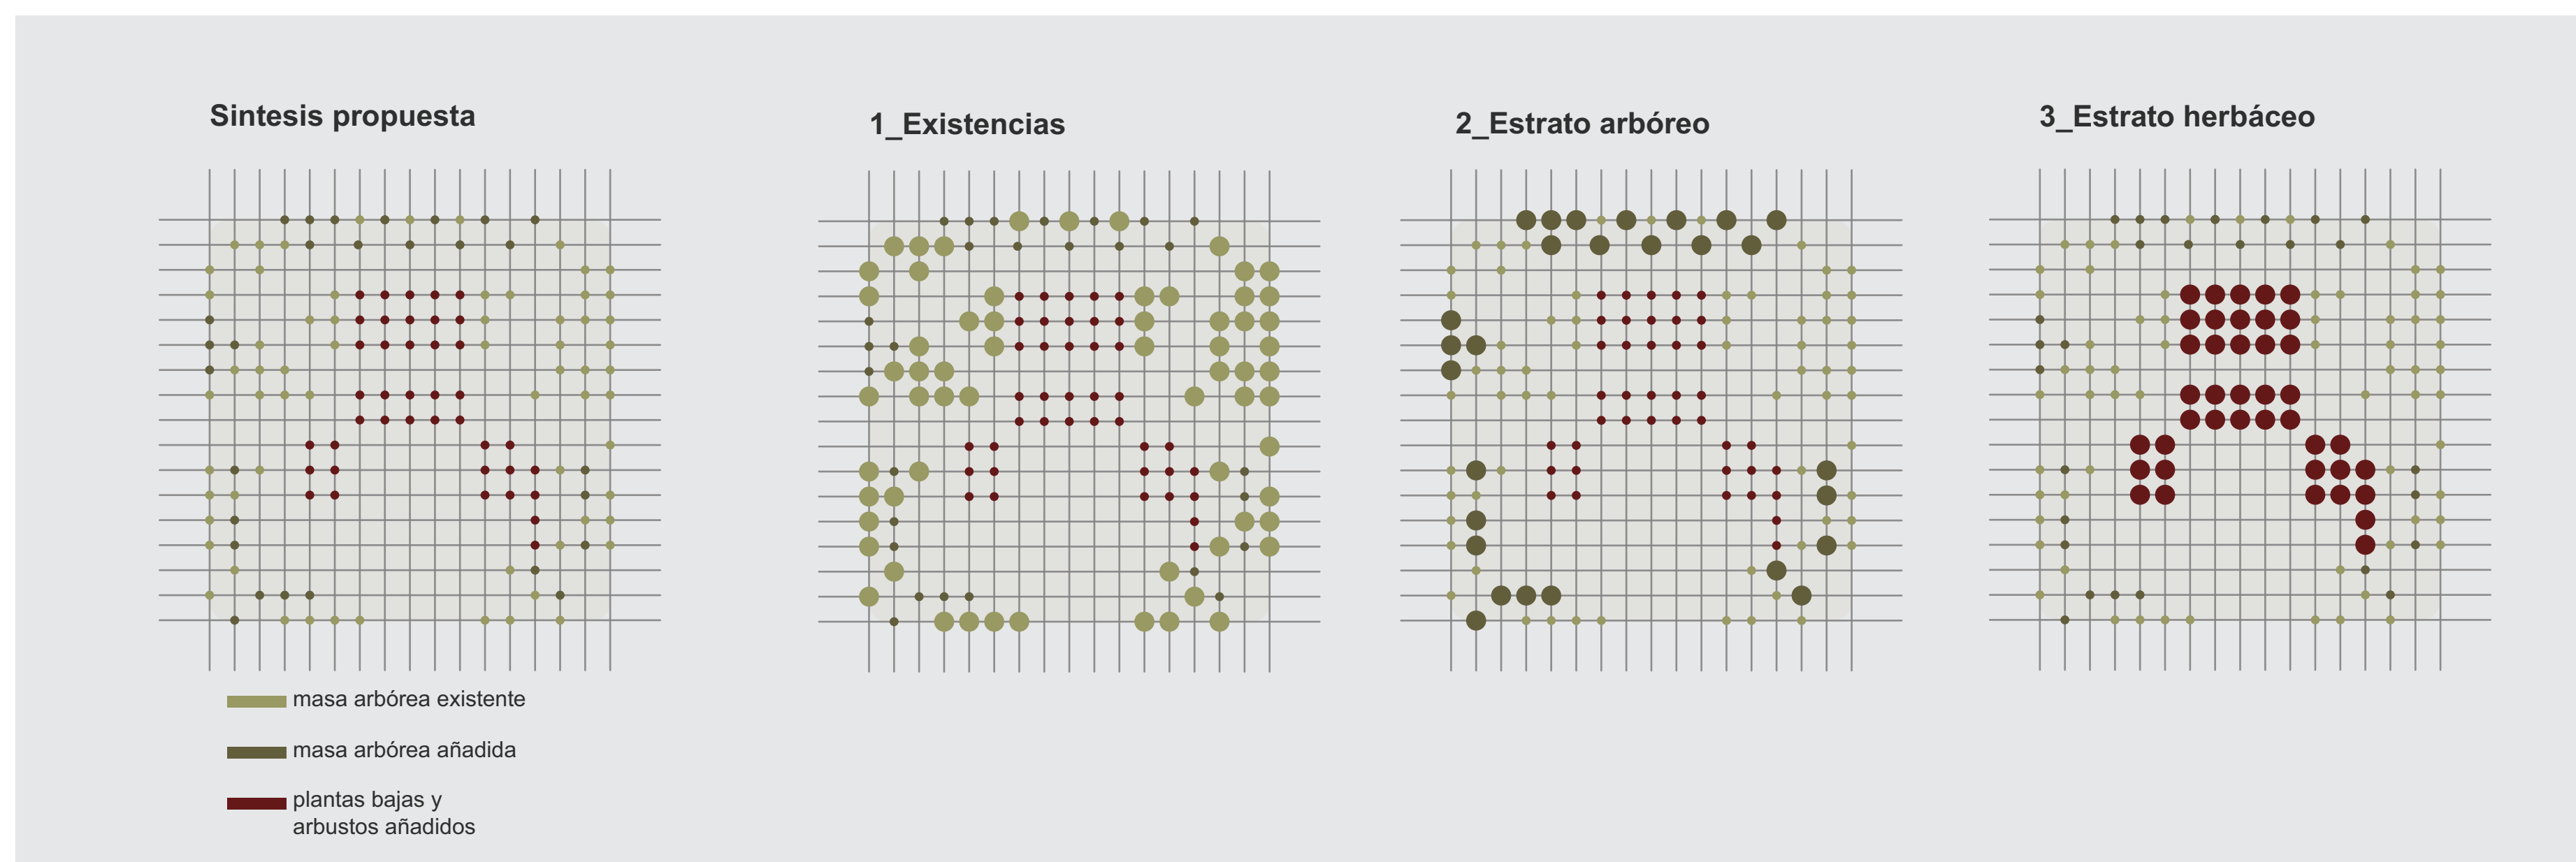

ESTRATIFICACIÓN

Sistema constructivo y espacial de la plaza

