LÁMINA 02

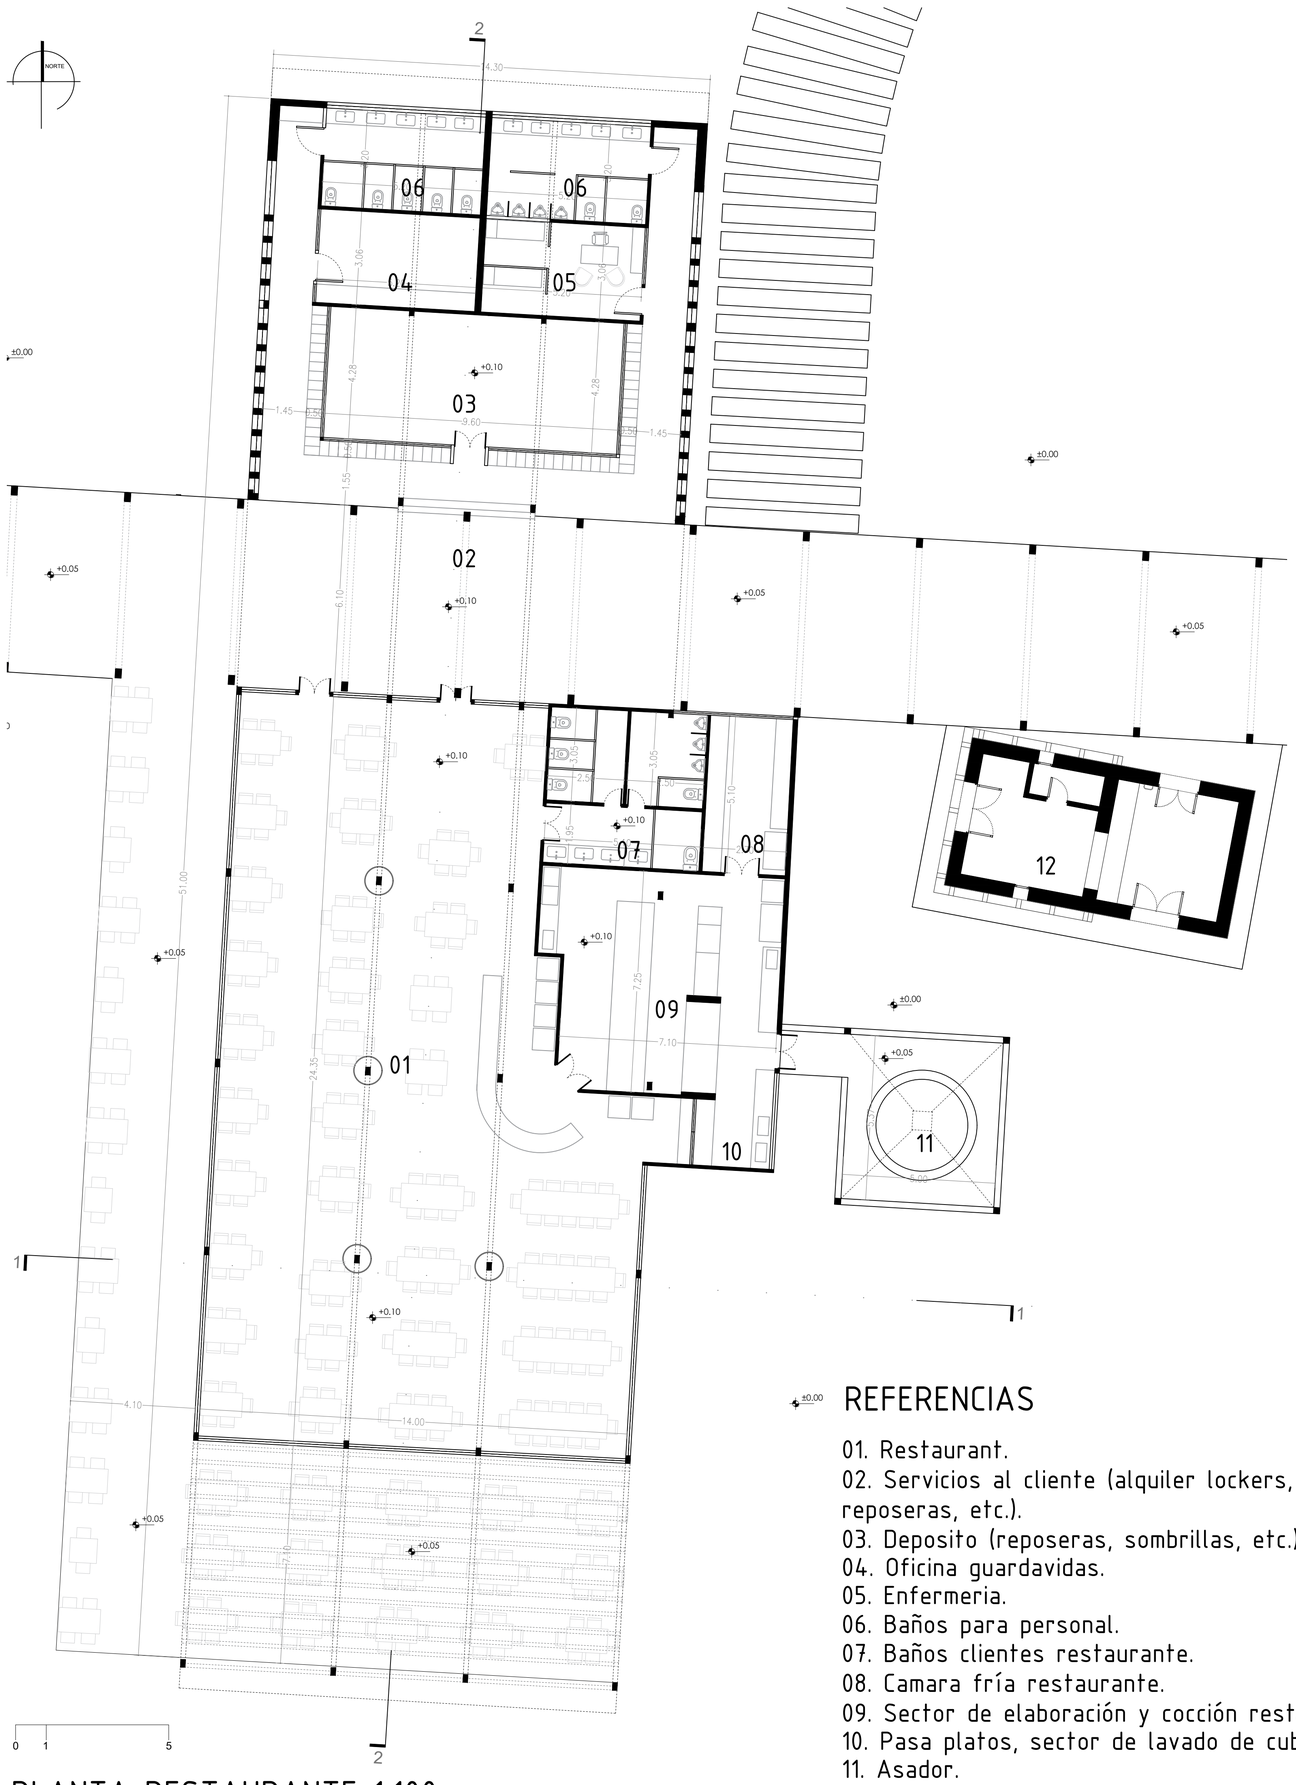

PLANTA RESTAURANTE 1:100

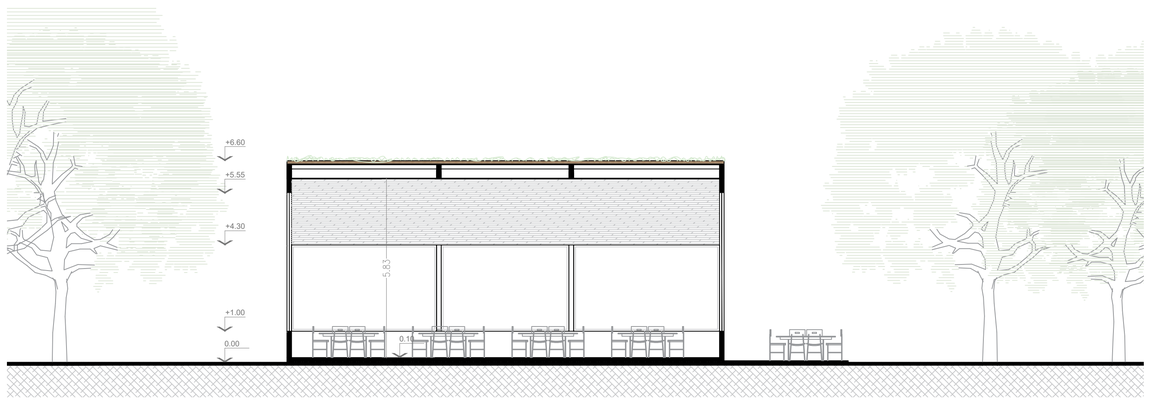

CORTE 1-1 1:100

REFERENCIAS

01. Restaurant.
02. Servicios al cliente (alquiler lockers, reposeras, etc.).
03. Deposito (reposeras, sombrillas, etc.).
04. Oficina guardavidas.
05. Enfermeria.
06. Baños para personal.
07. Baños clientes restaurante.
08. Camara fría restaurante.
09. Sector de elaboración y cocción restaurante.
10. Pasa platos, sector de lavado de cubiertos.
11. Asador.
12. Ex tanque de agua, Centro de interpretación.

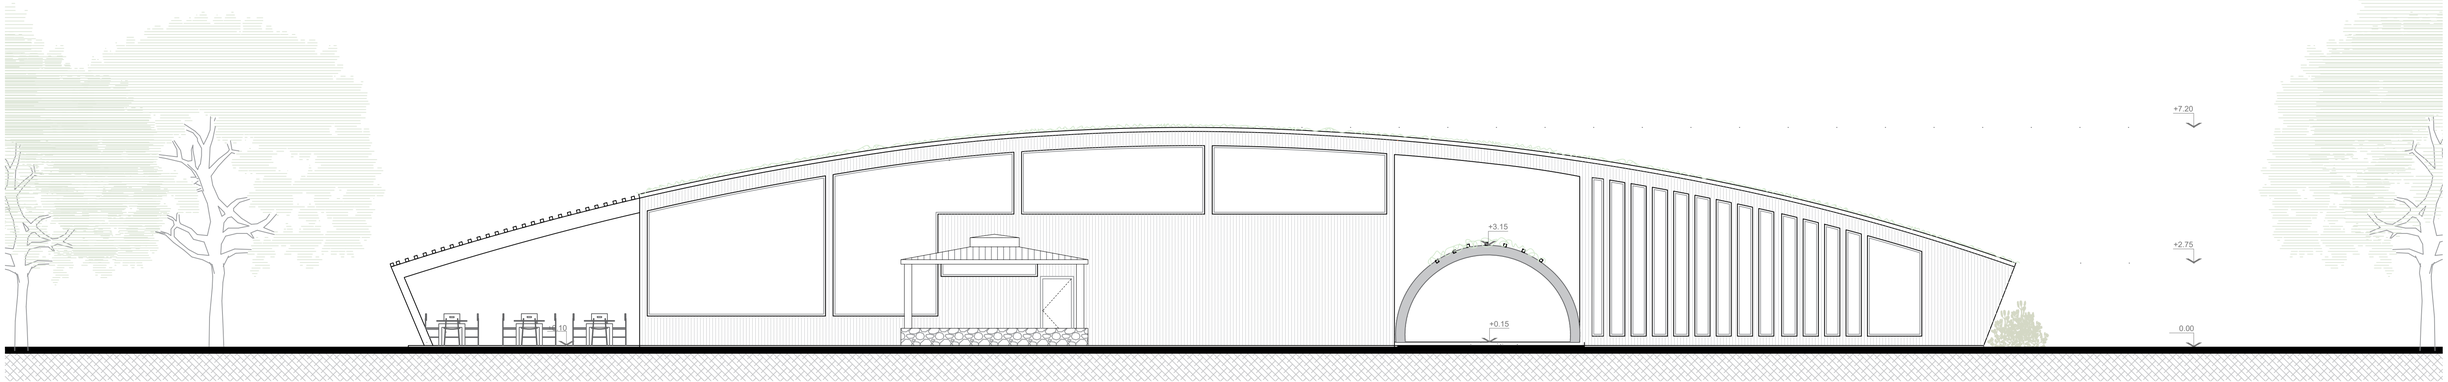

VISTA ESTE 1:100

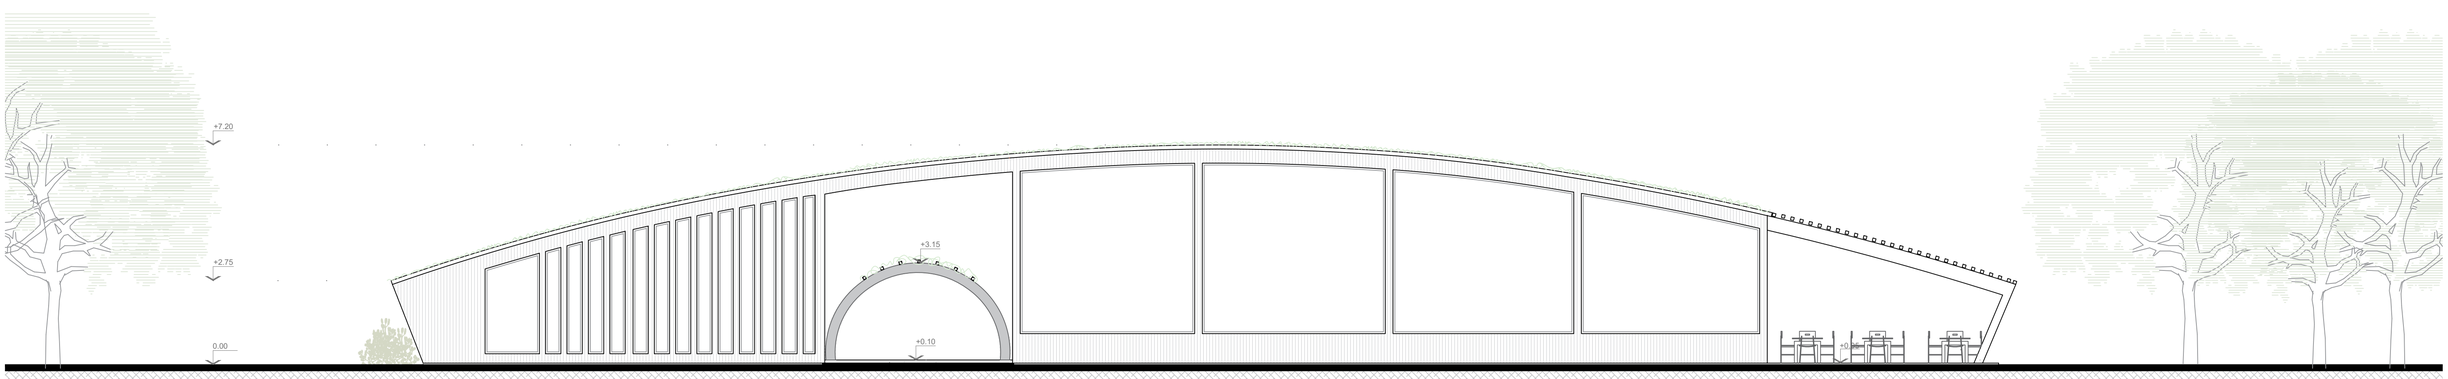

VISTA OESTE 1:100

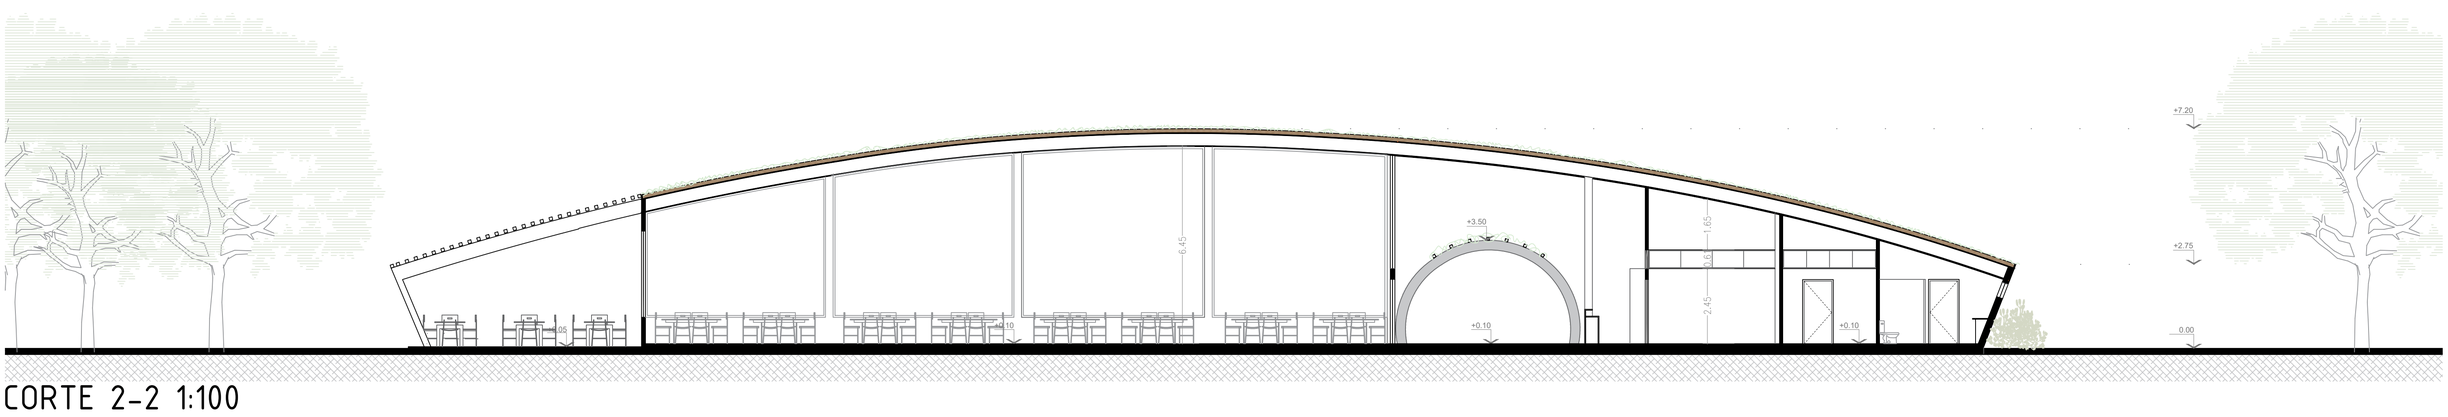

CORTE 2-2 1:100