



PLANTA PILETA CUBIERTA 1:100

REFERENCIAS


- 01. Pileta cubierta.
- 02. Lavamanos.
- 03. Sanitarios.
- 04. Duchadores.
- 05. Puente a paseo costanera.

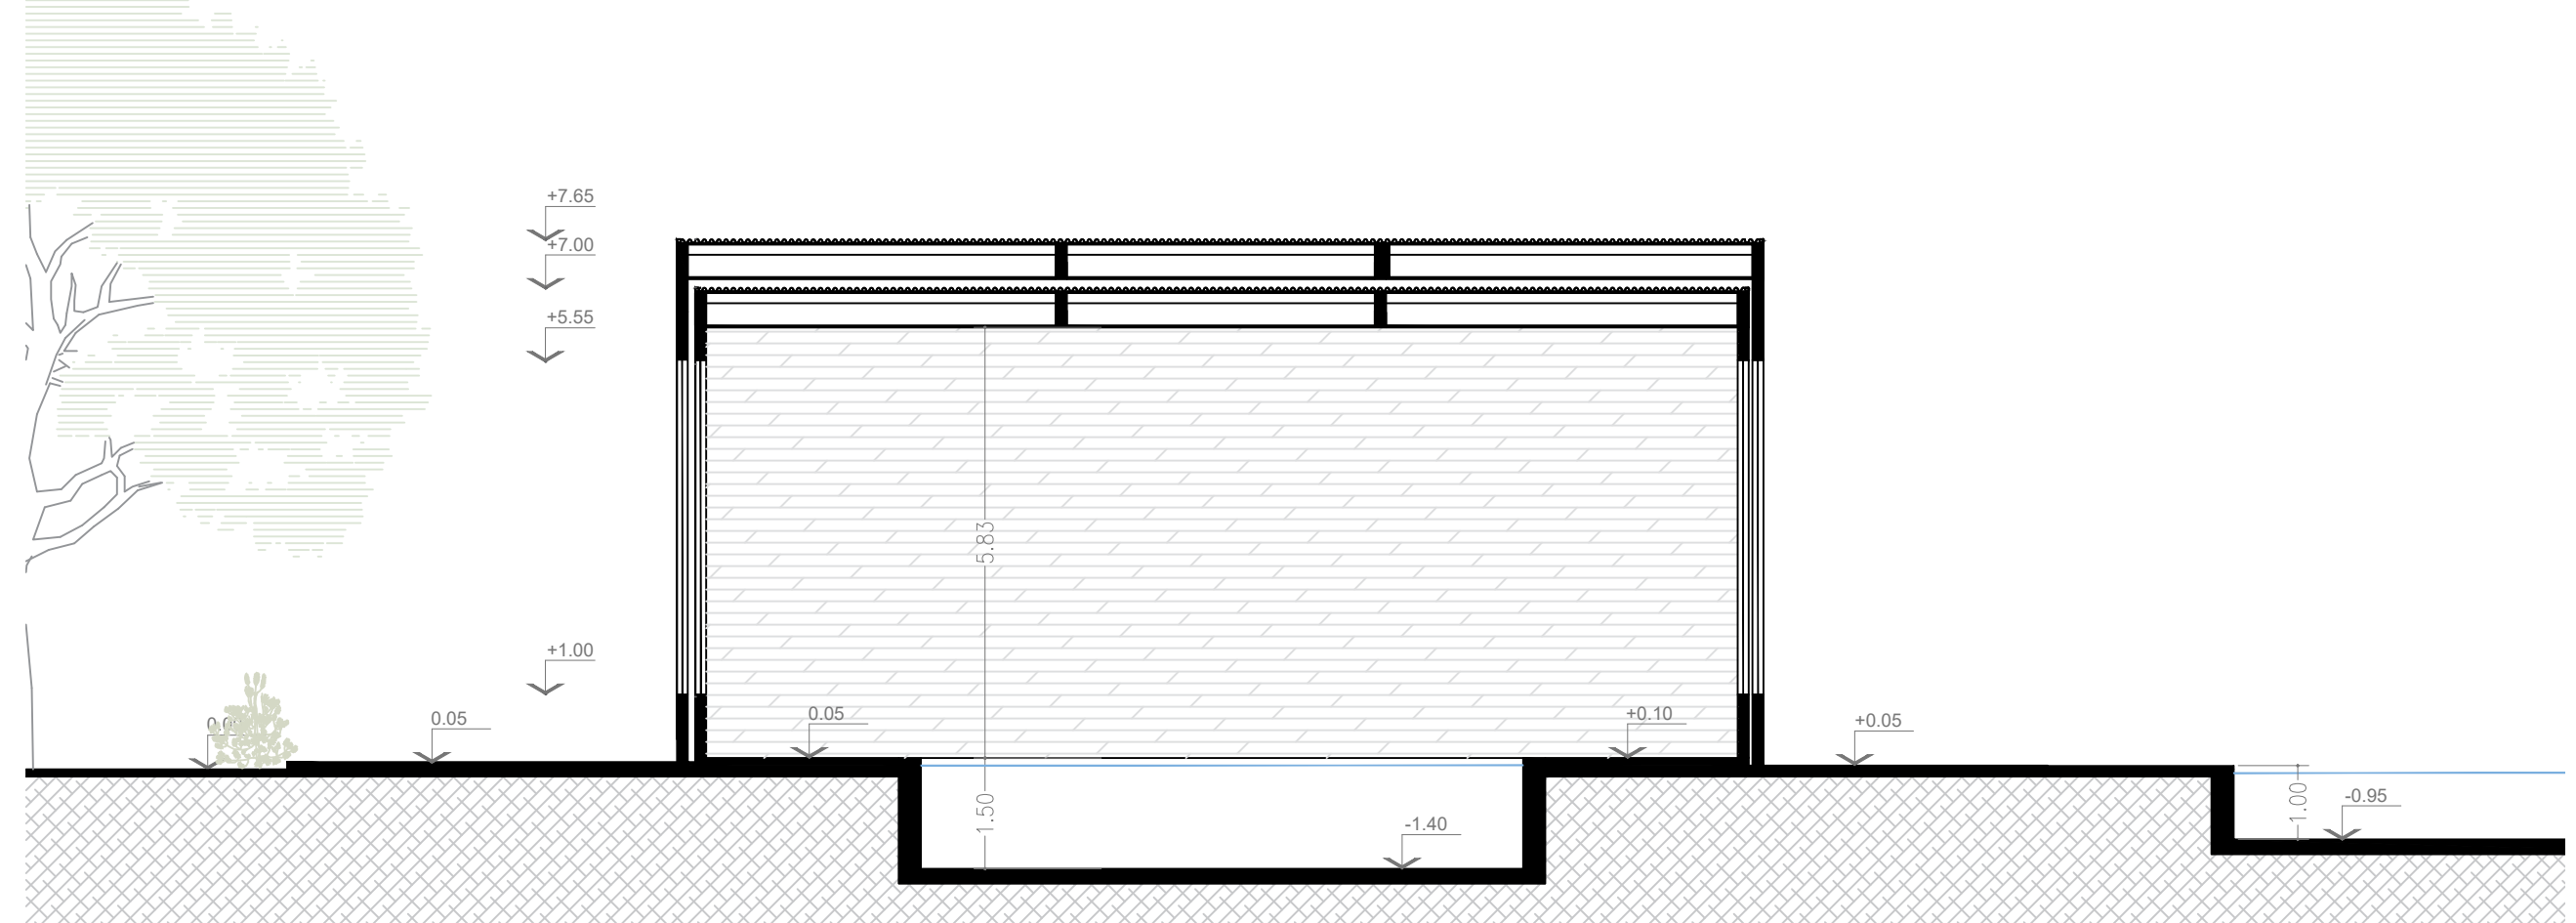


CORTE 3-3 1:100

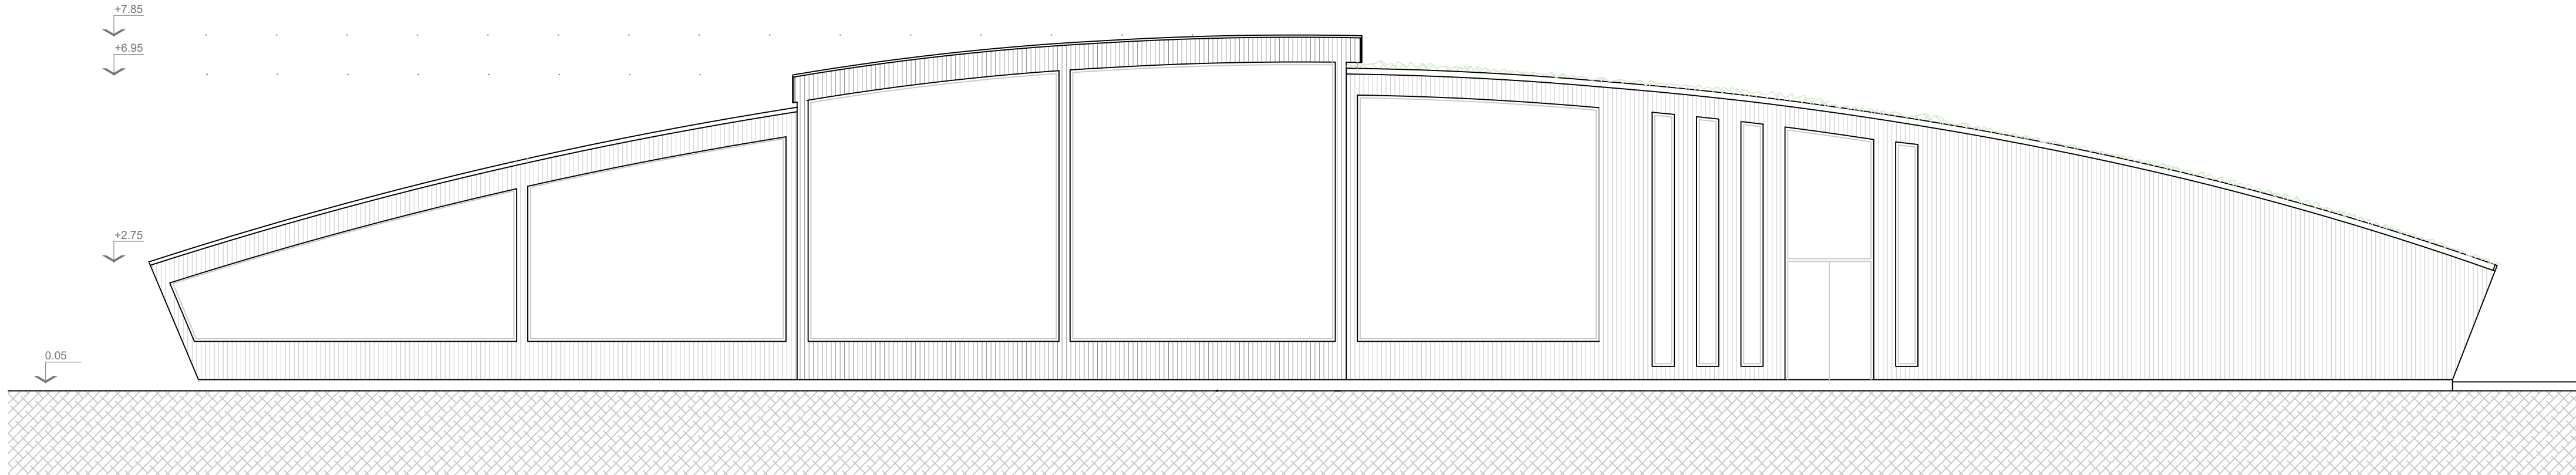

VISTA ESTE 1:100

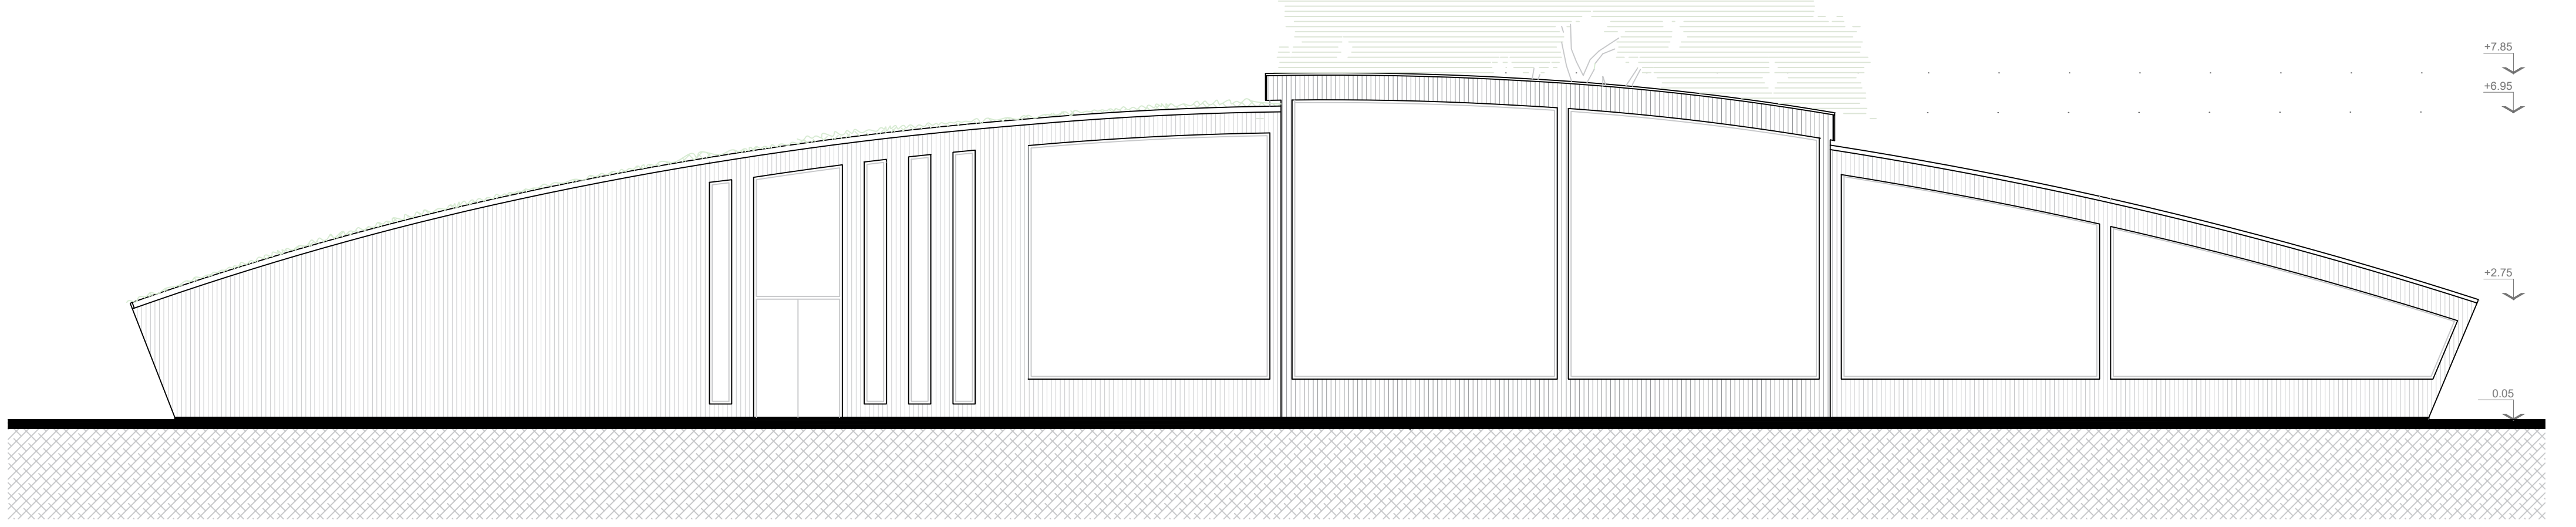

VISTA OESTE 1:100

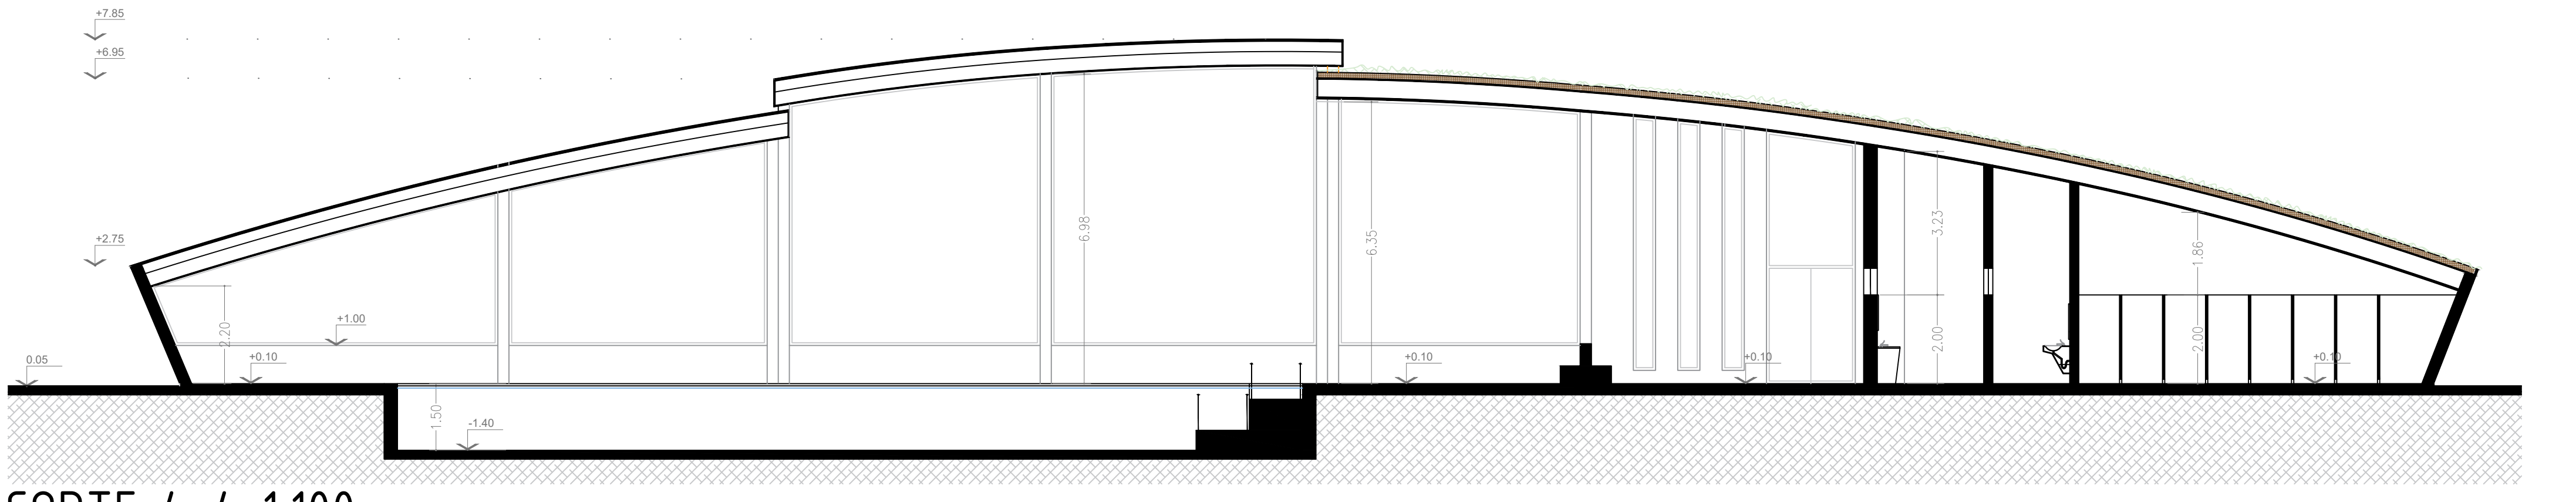

CORTE 4-4 1:100

ESQUEMA CUBIERTA MÓVIL

