
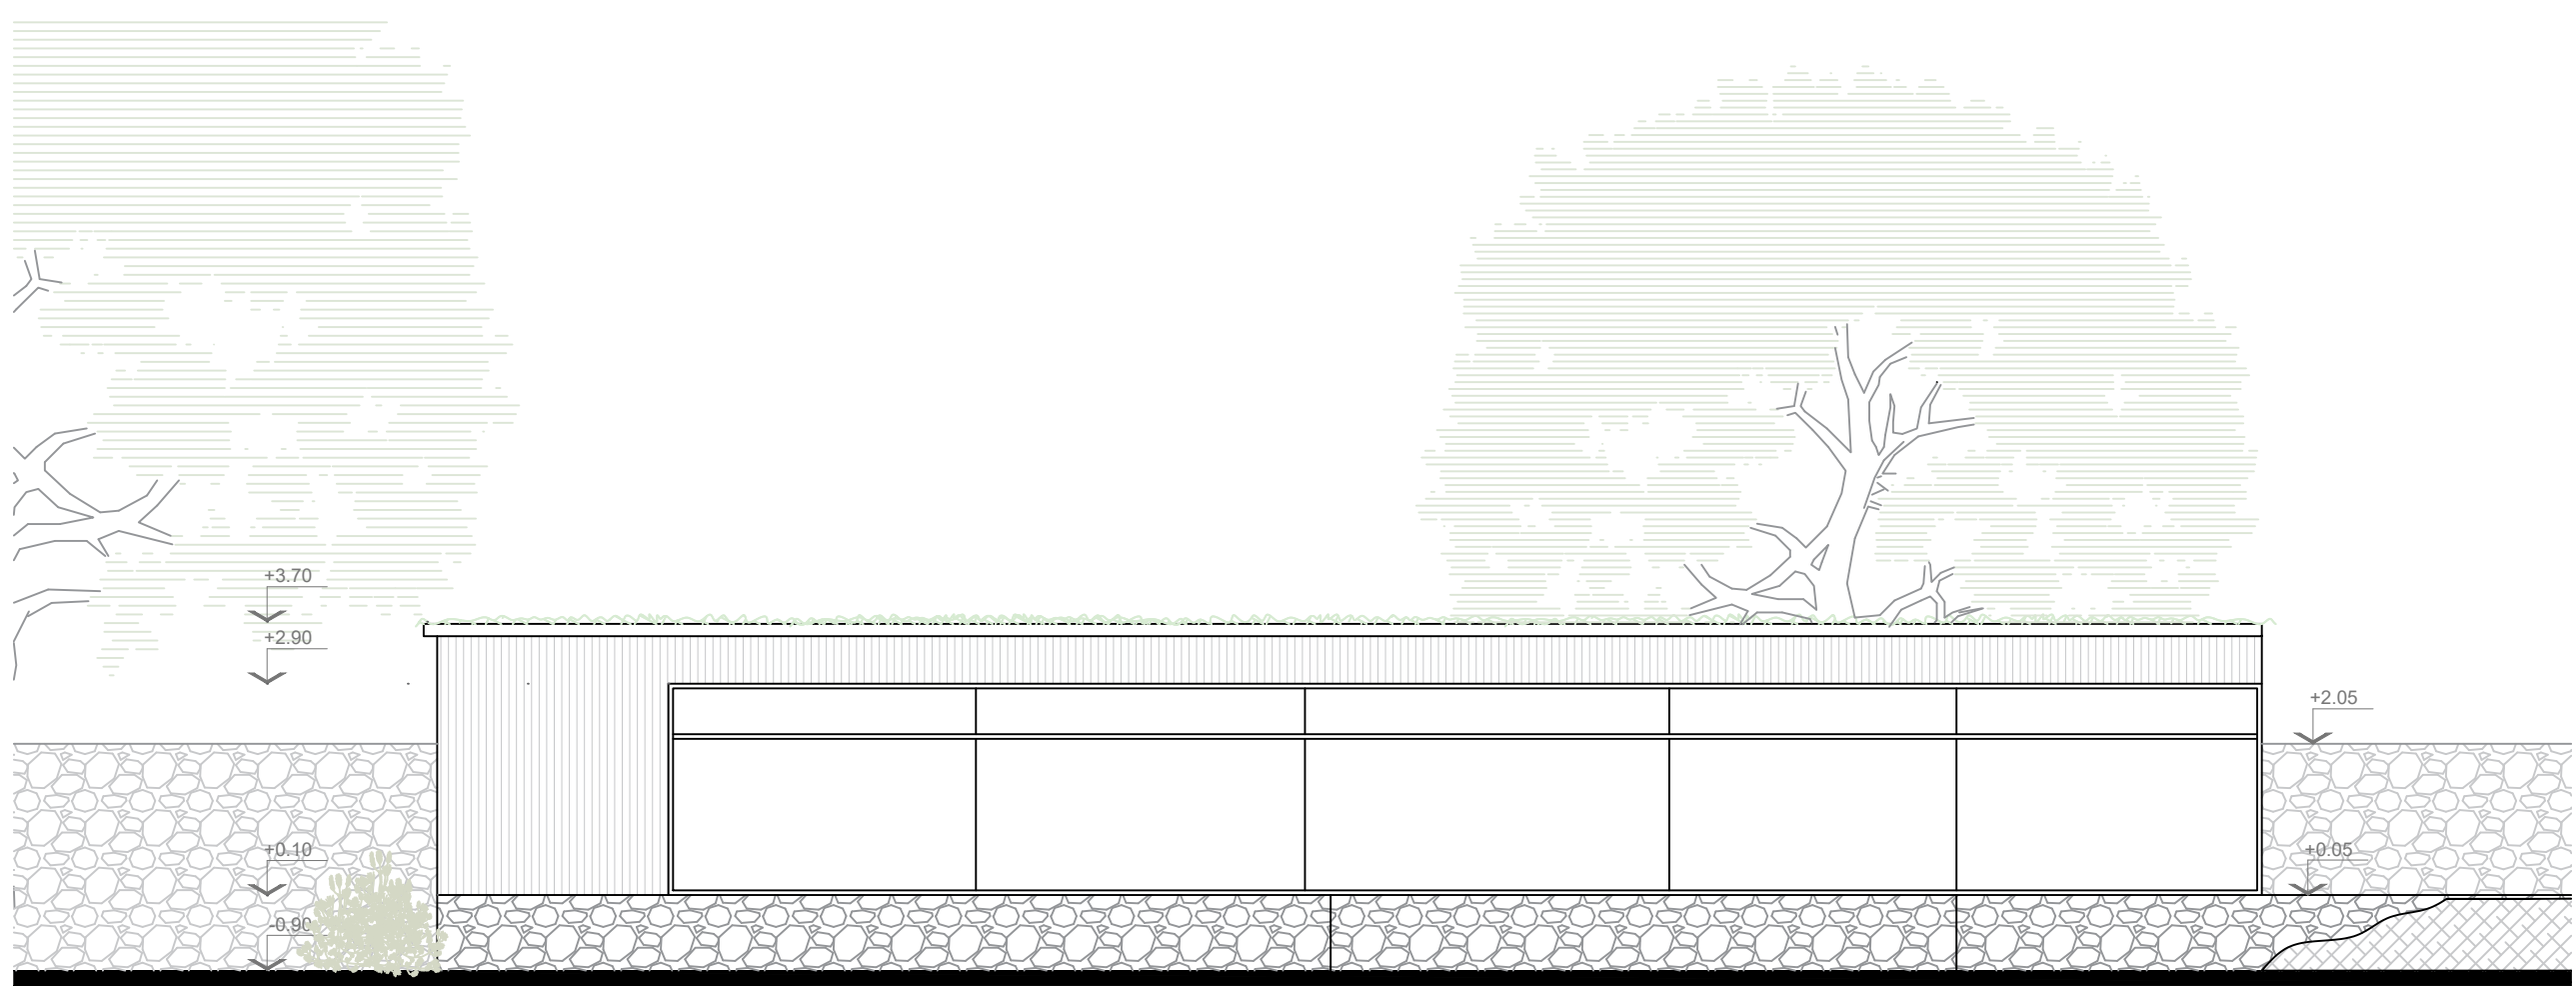



PLANTA SPA 1:100

REFERENCIAS


- 01. Recepción Spa.
- 02. Baños y vestidores.
- 03. Lockers,
- 04. Sauna
- 05. Sauna húmedo, hidromasajes.
- 06. Box Barroterapia.
- 07. Box masajes.
- 08. Deposito de mantenimiento y sala de máquinas.
- 09. Estación de bombeo.

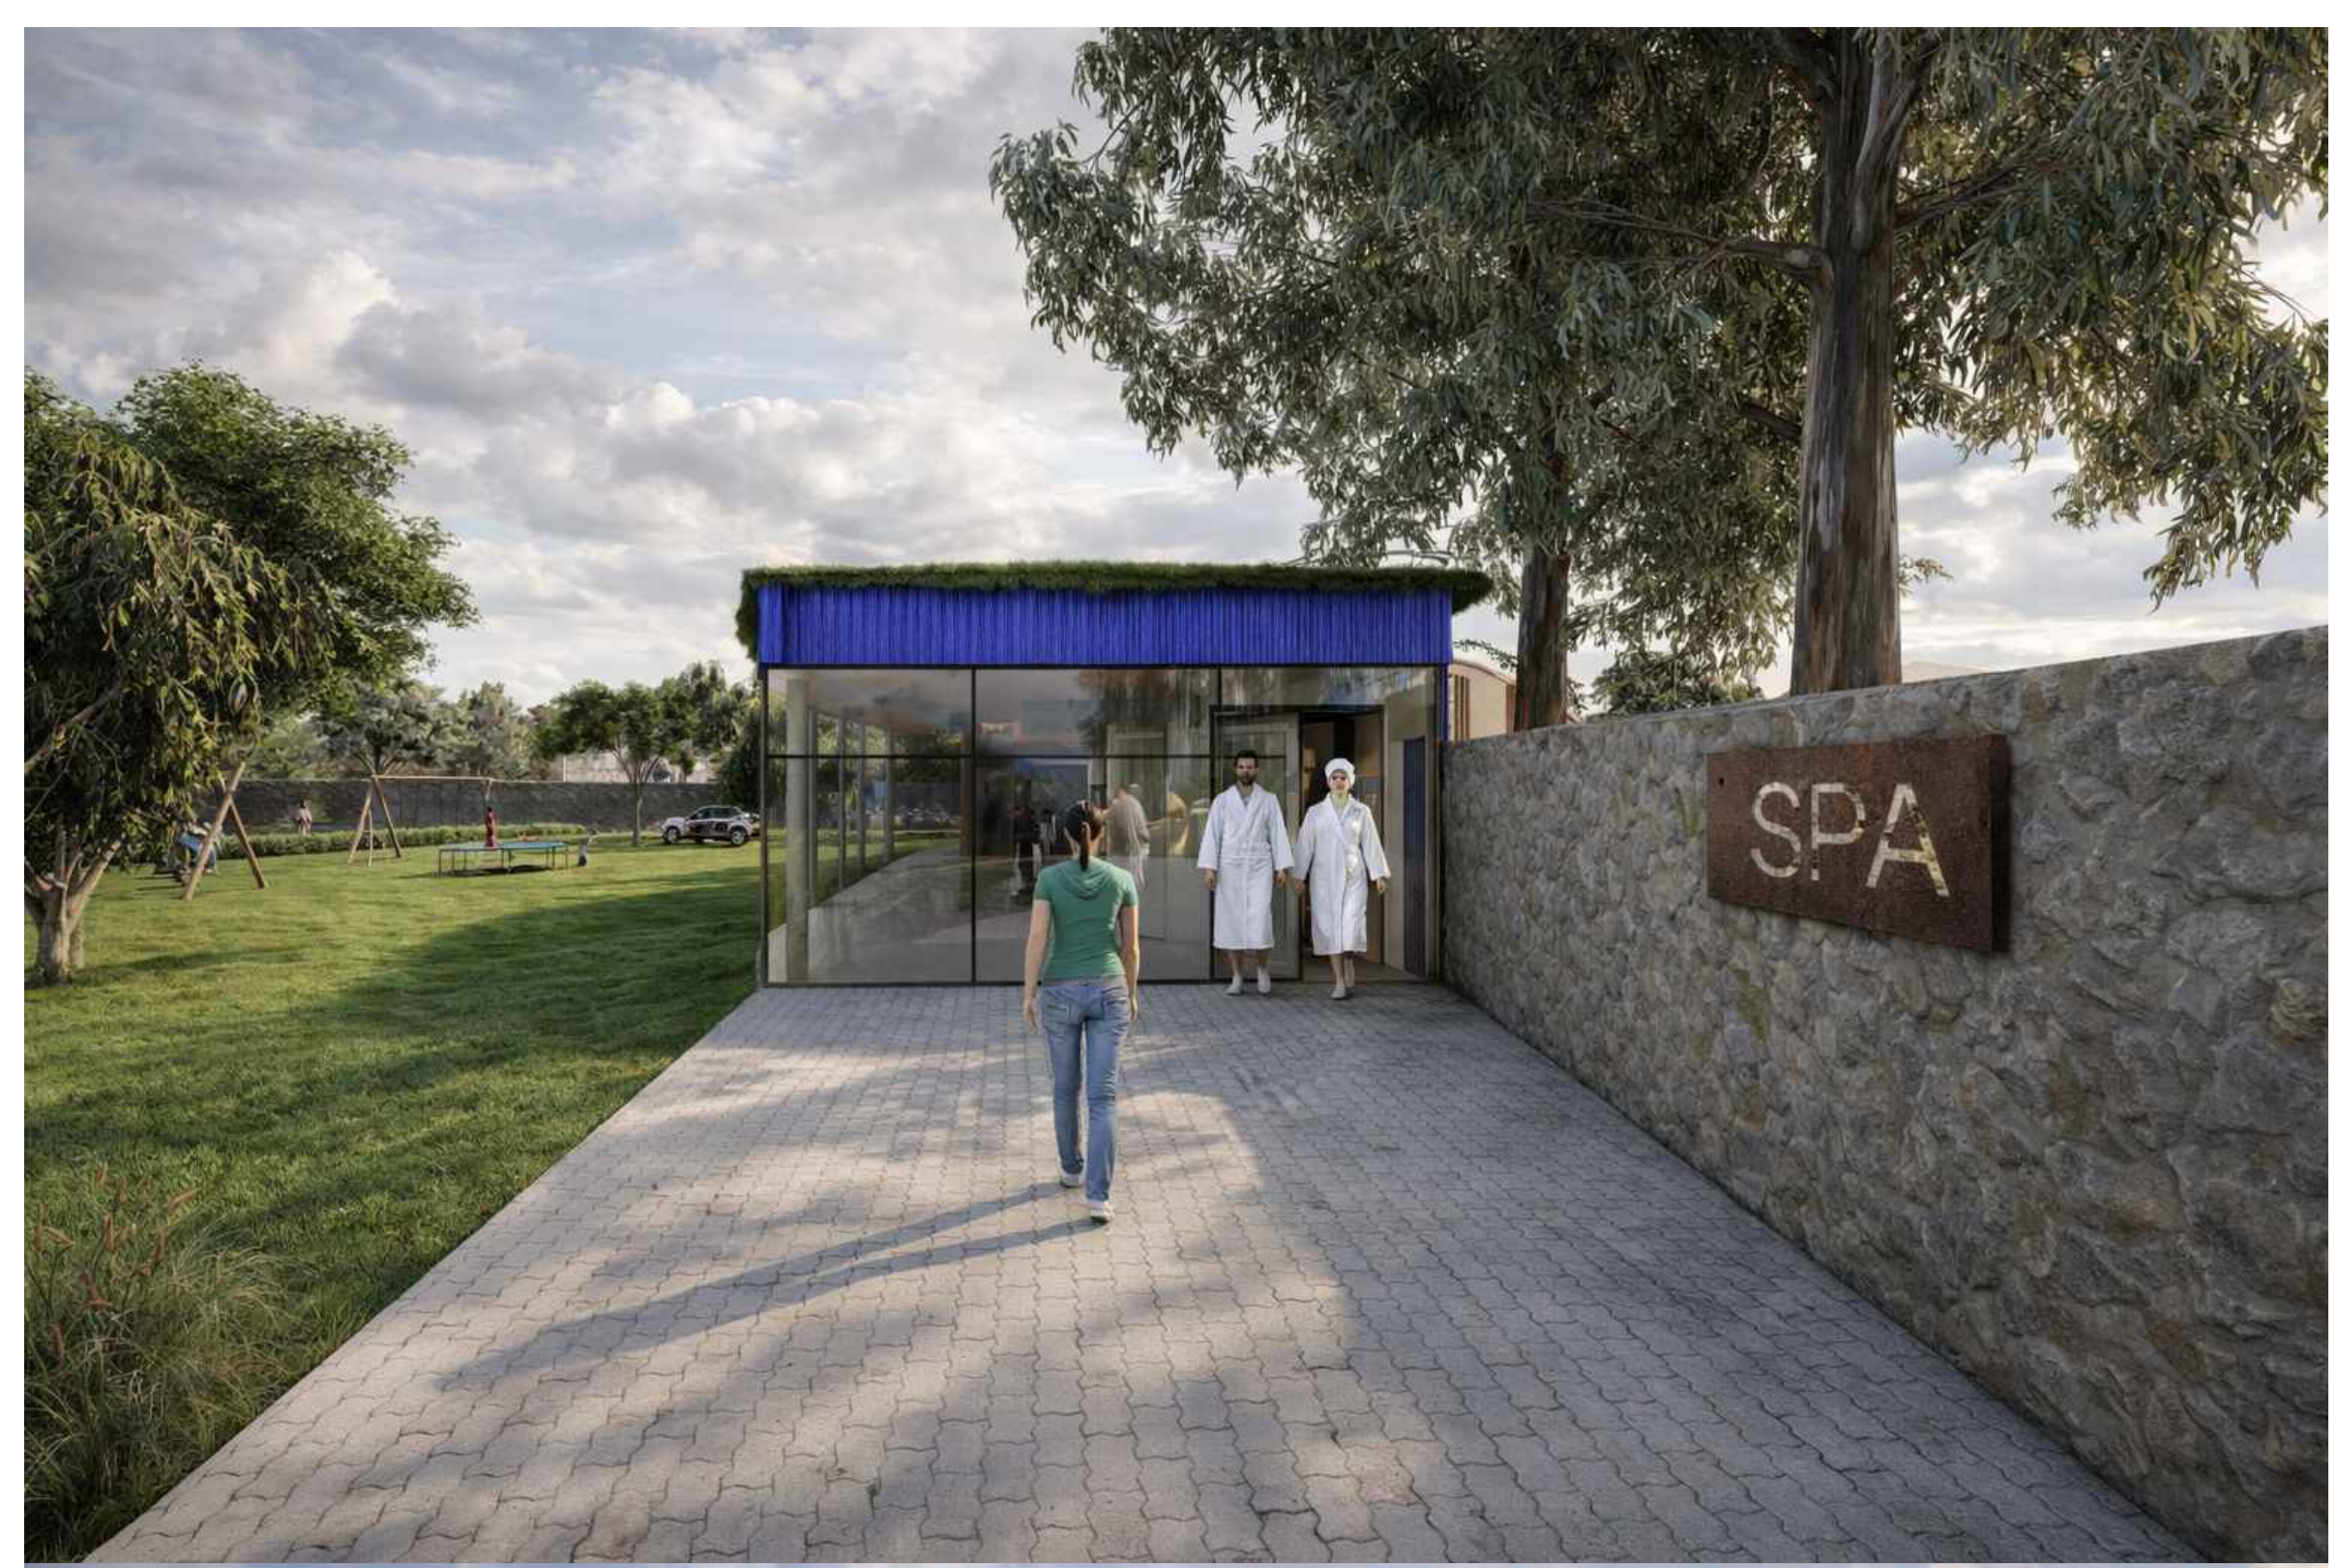


VISTA OESTE 1:100

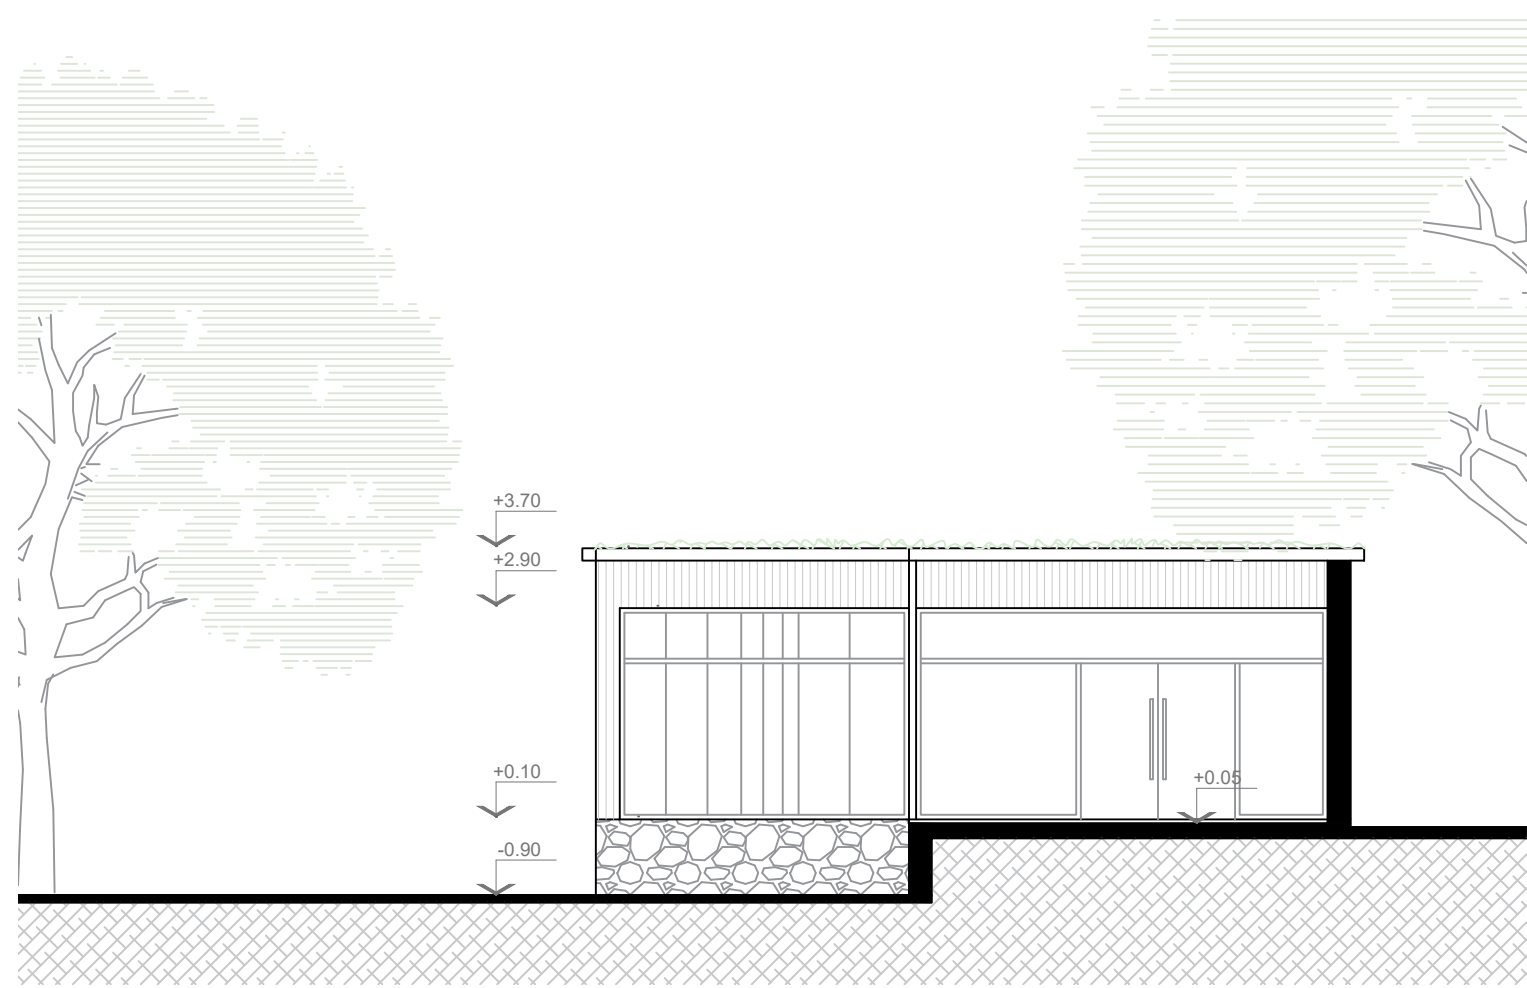


VISTA NORTE 1:100

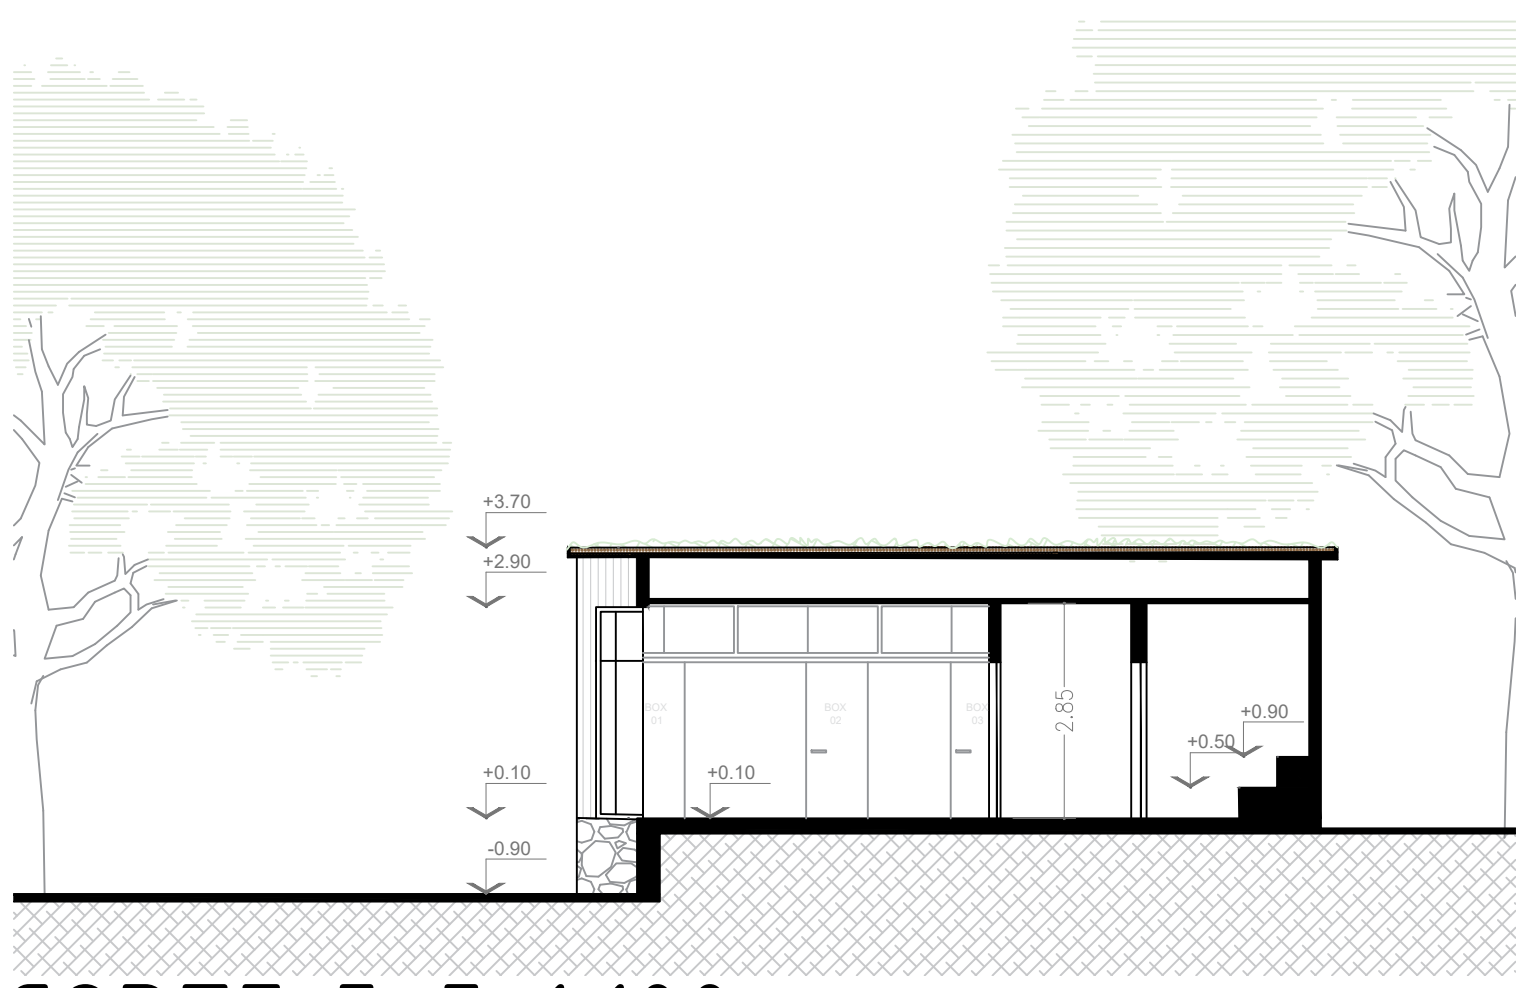



CORTE 5-5 1:100

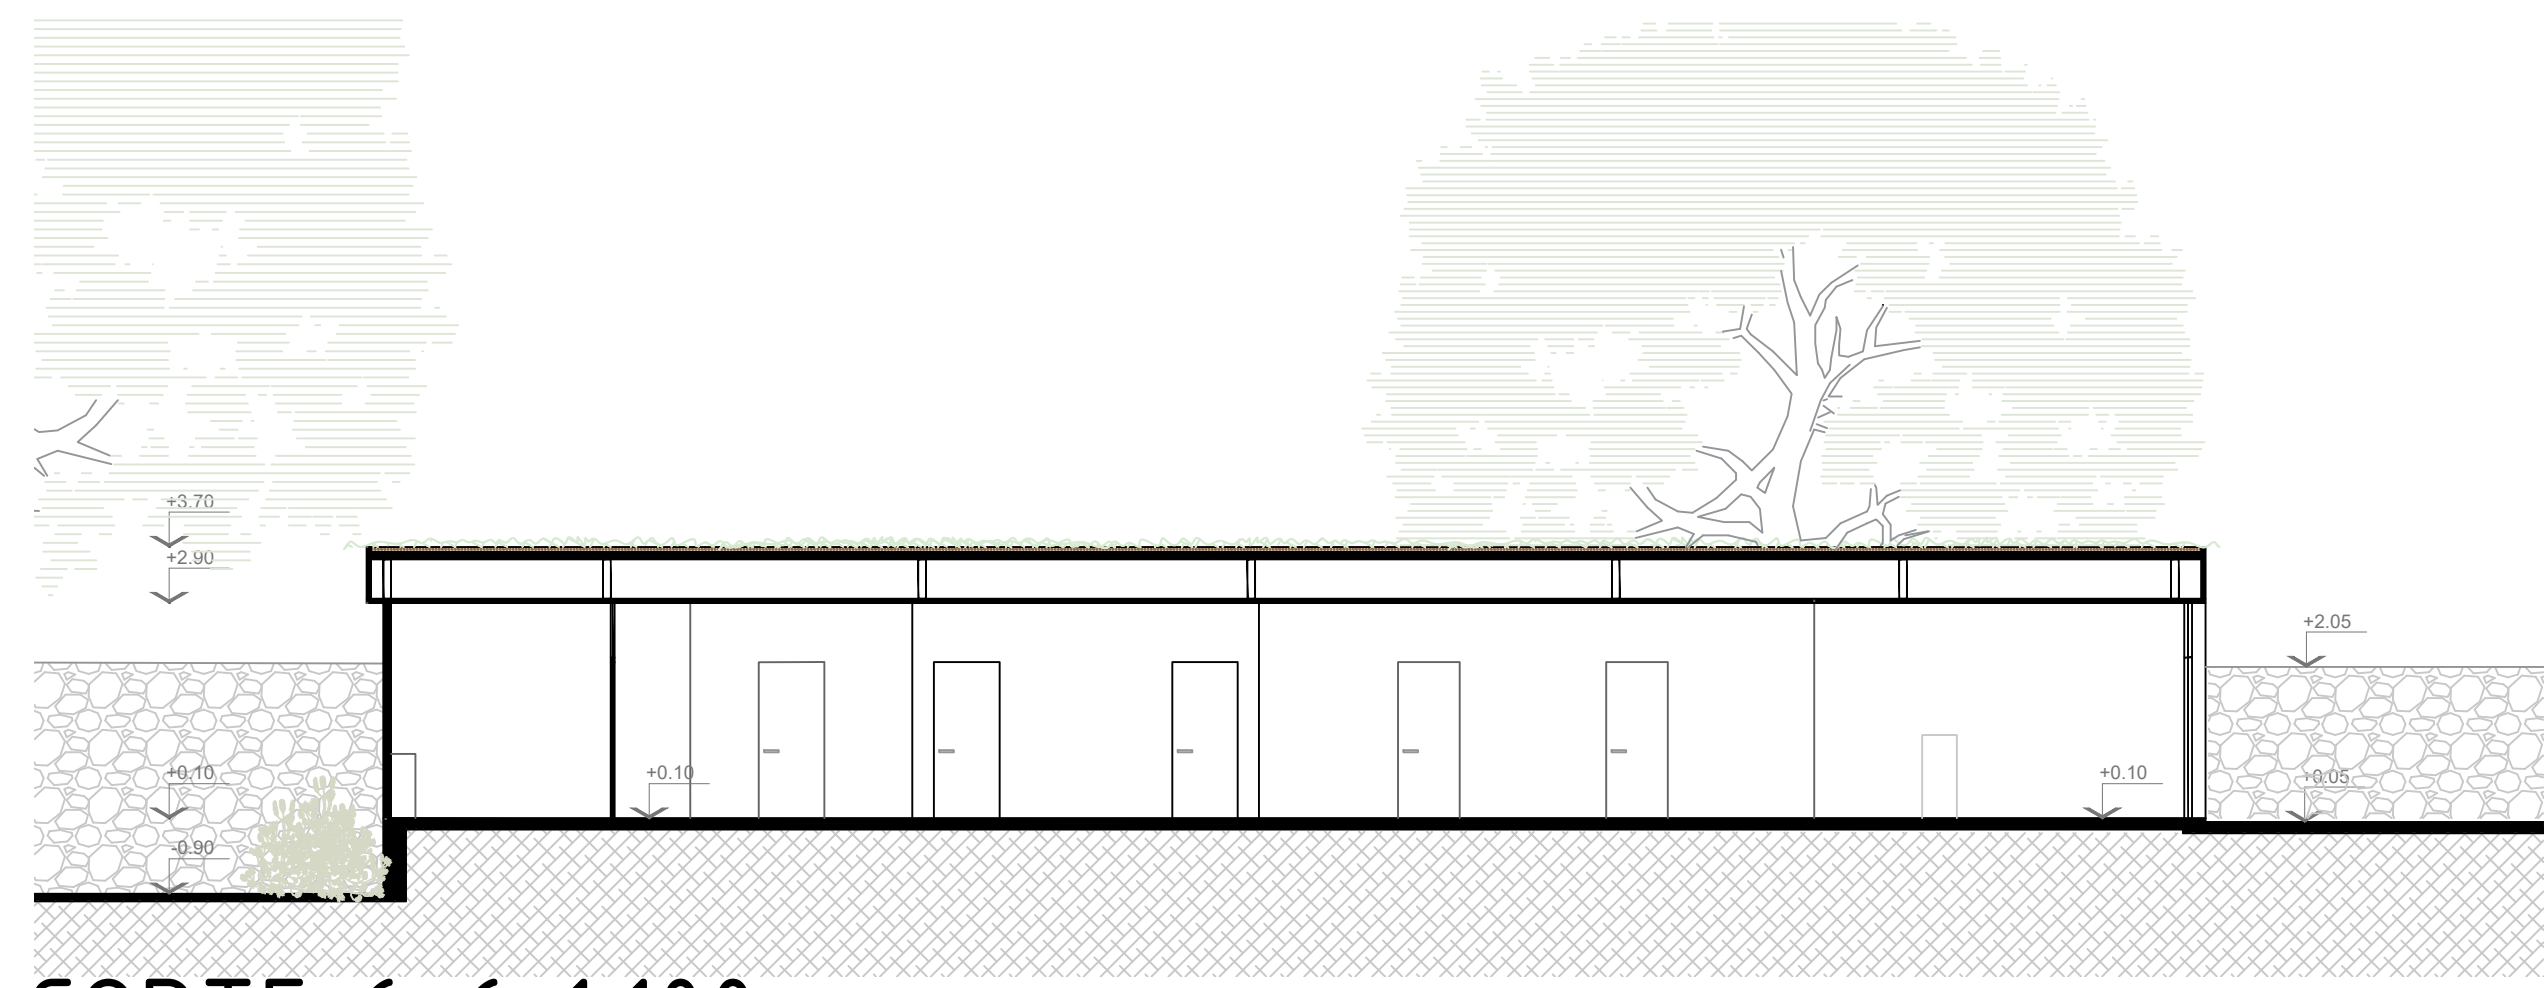


CORTE 6-6 1:100

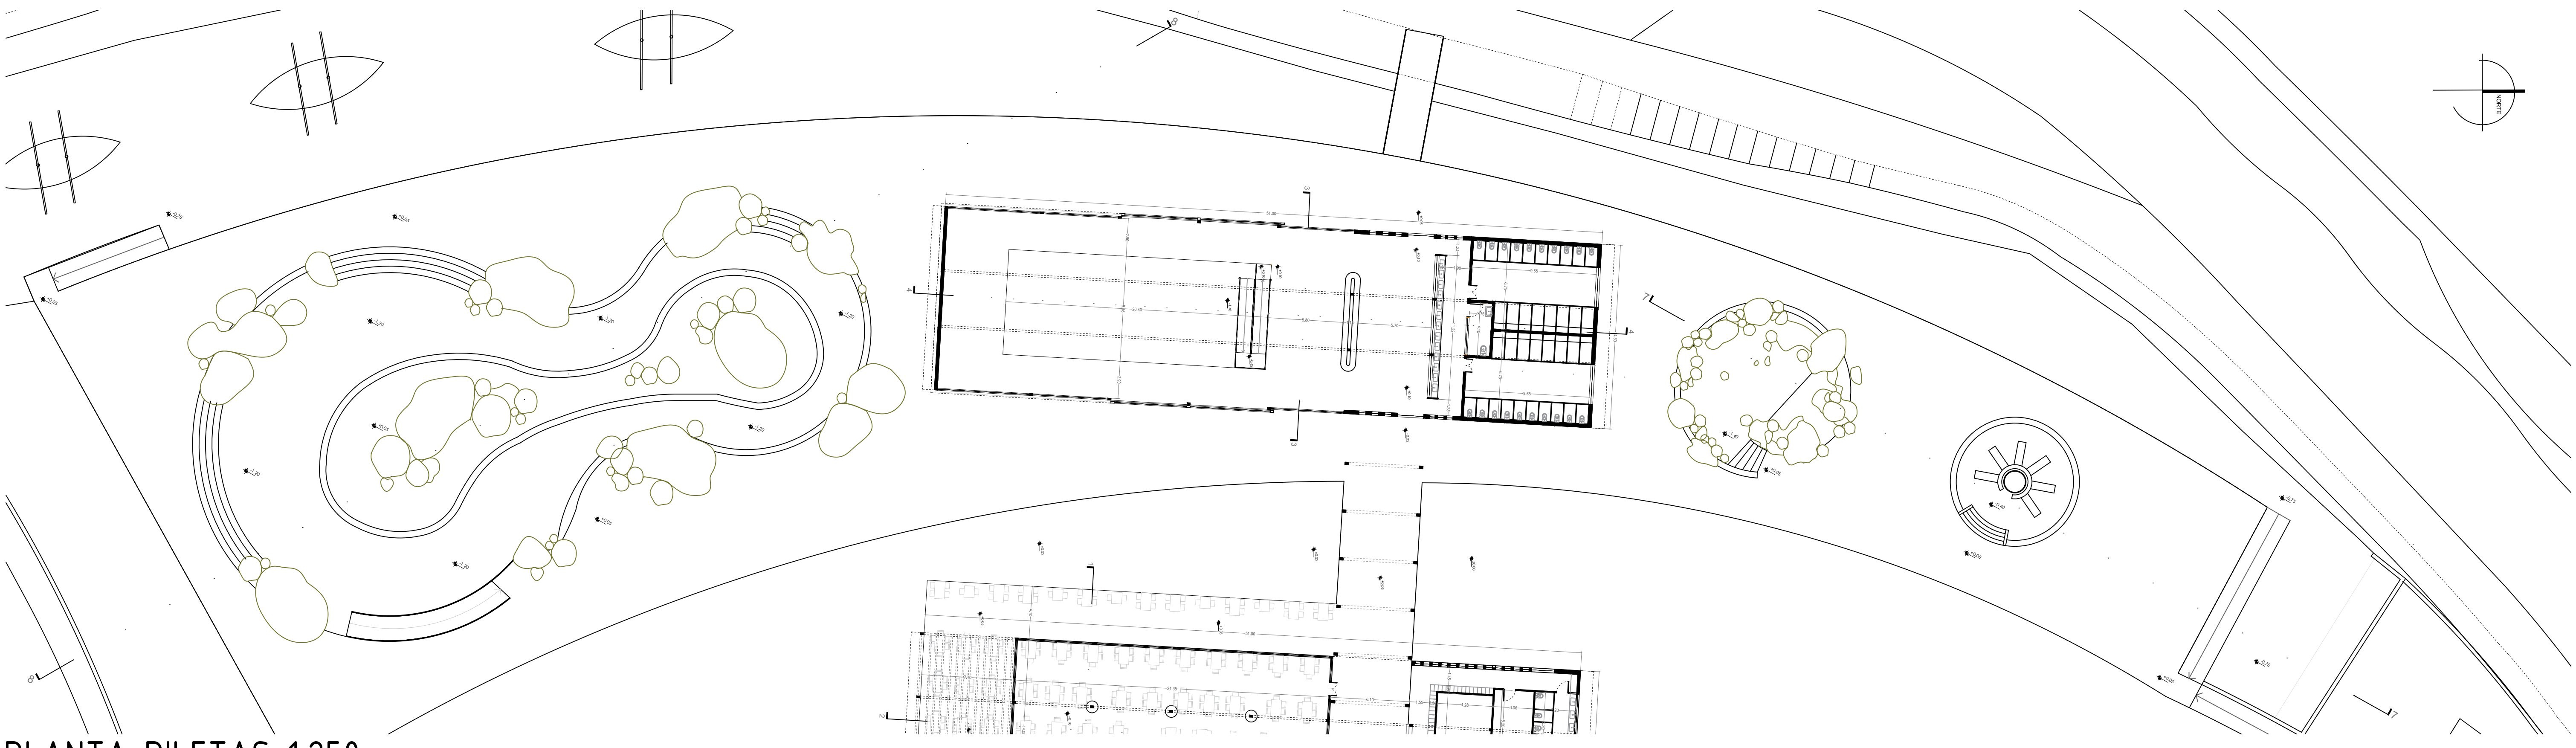

PLANTA PILETAS 1:250

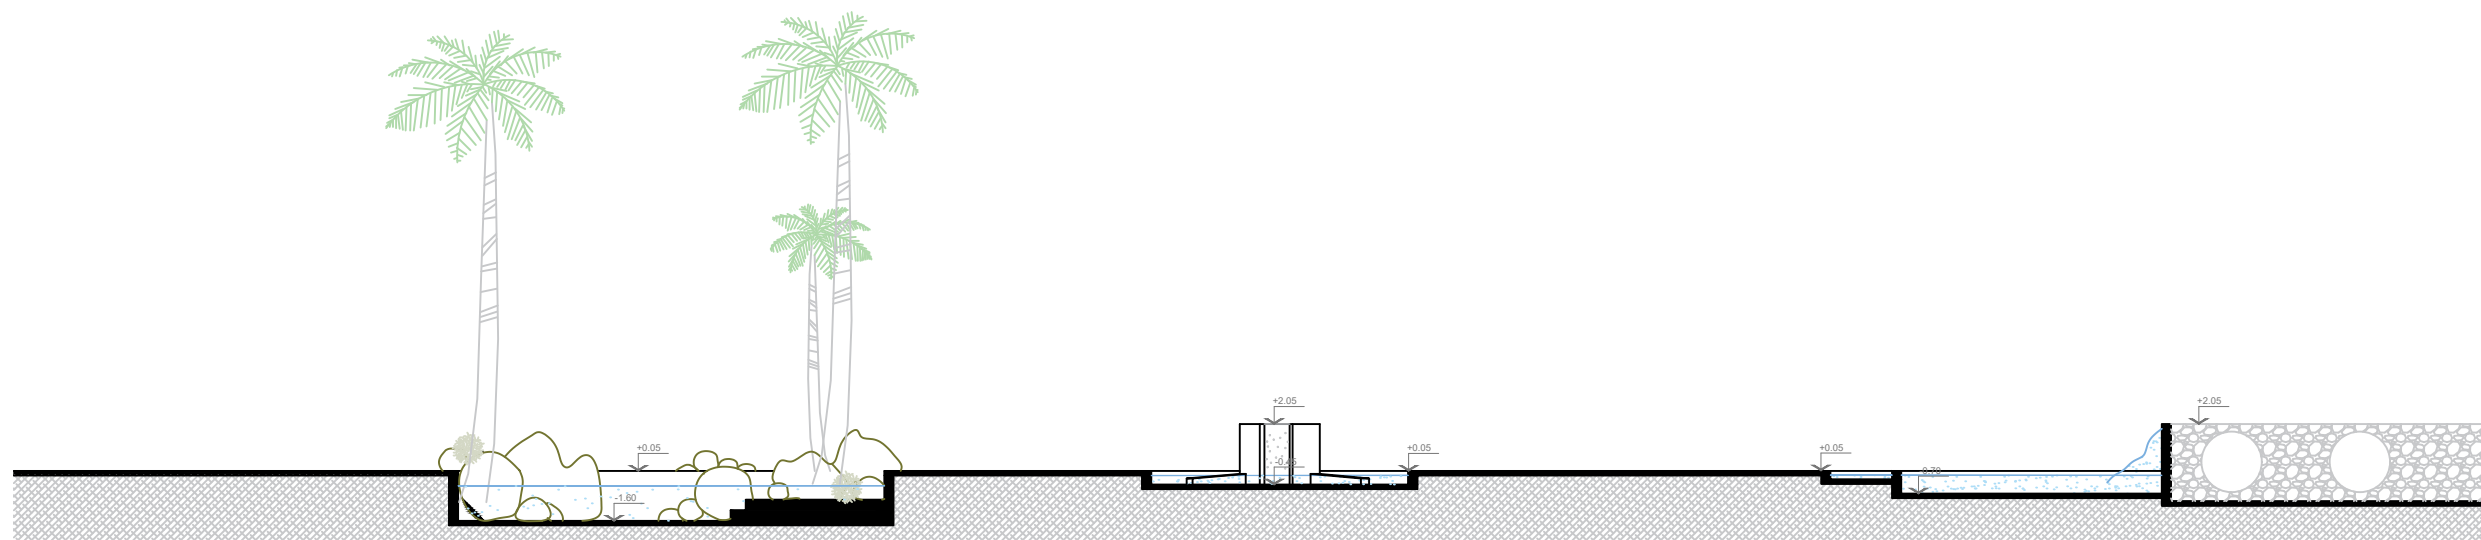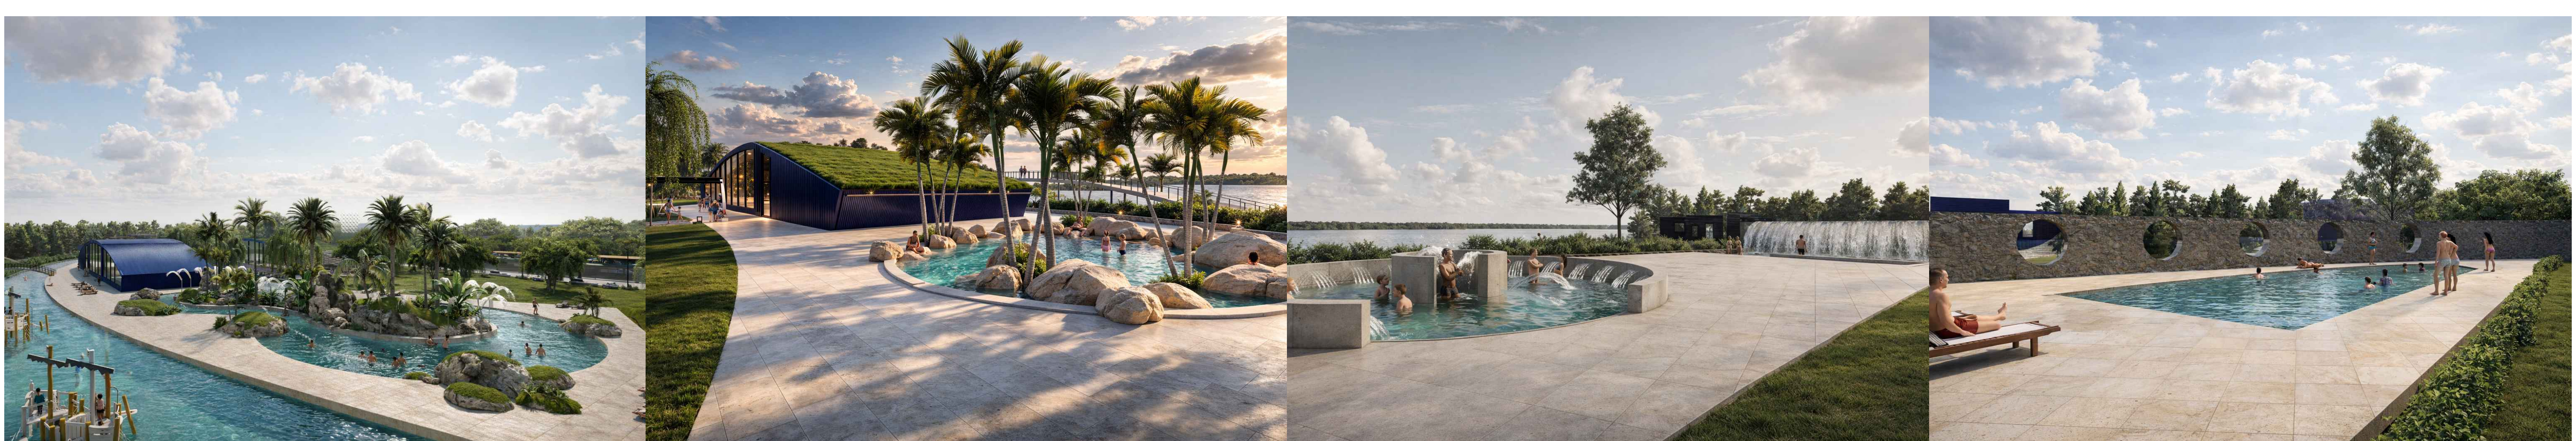

CORTE 7-7 1:250

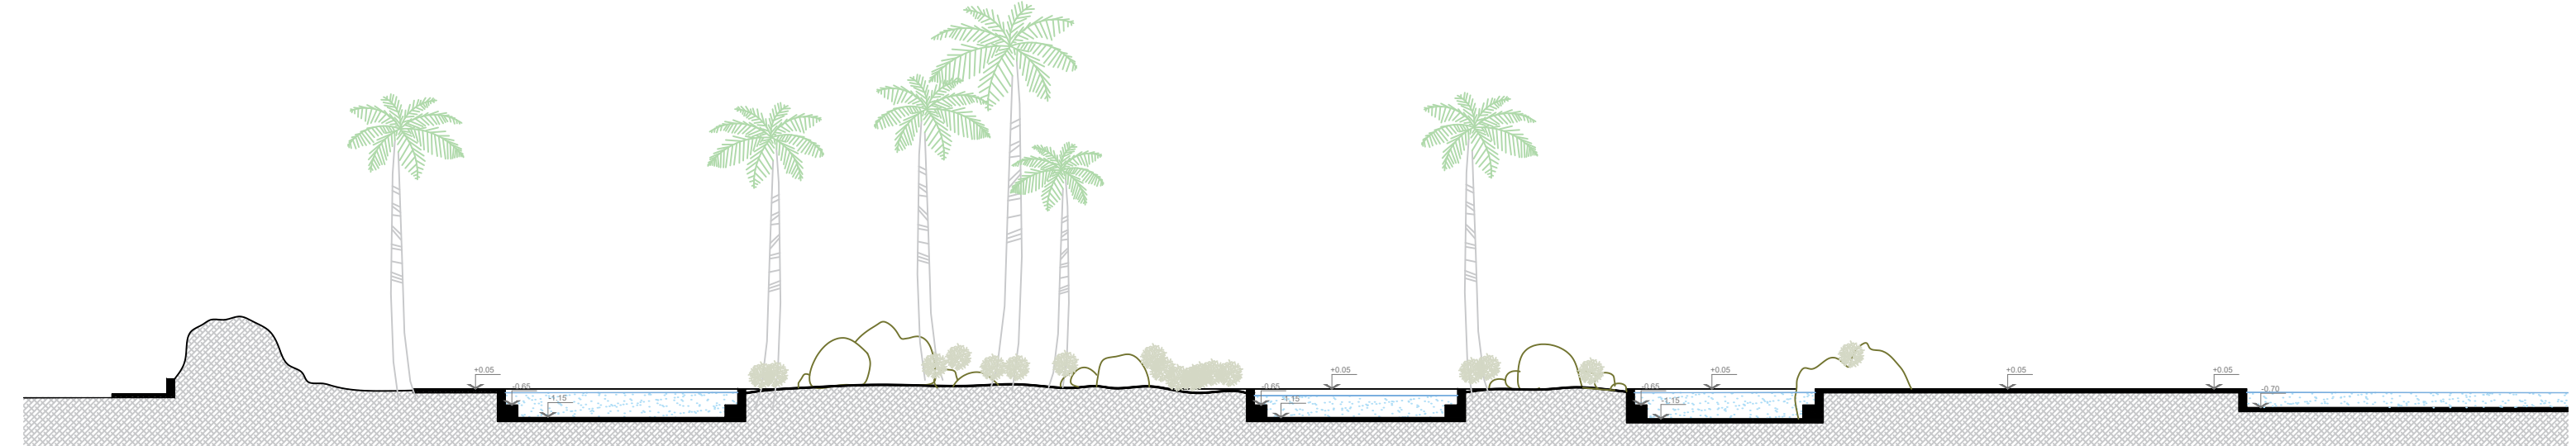

CORTE 8-8 1:250