



PLANTA ALTA SPA / RESTAURANTE Esc. 1:100


PLANTA BAJA SPA / RESTAURANTE Esc. 1:100

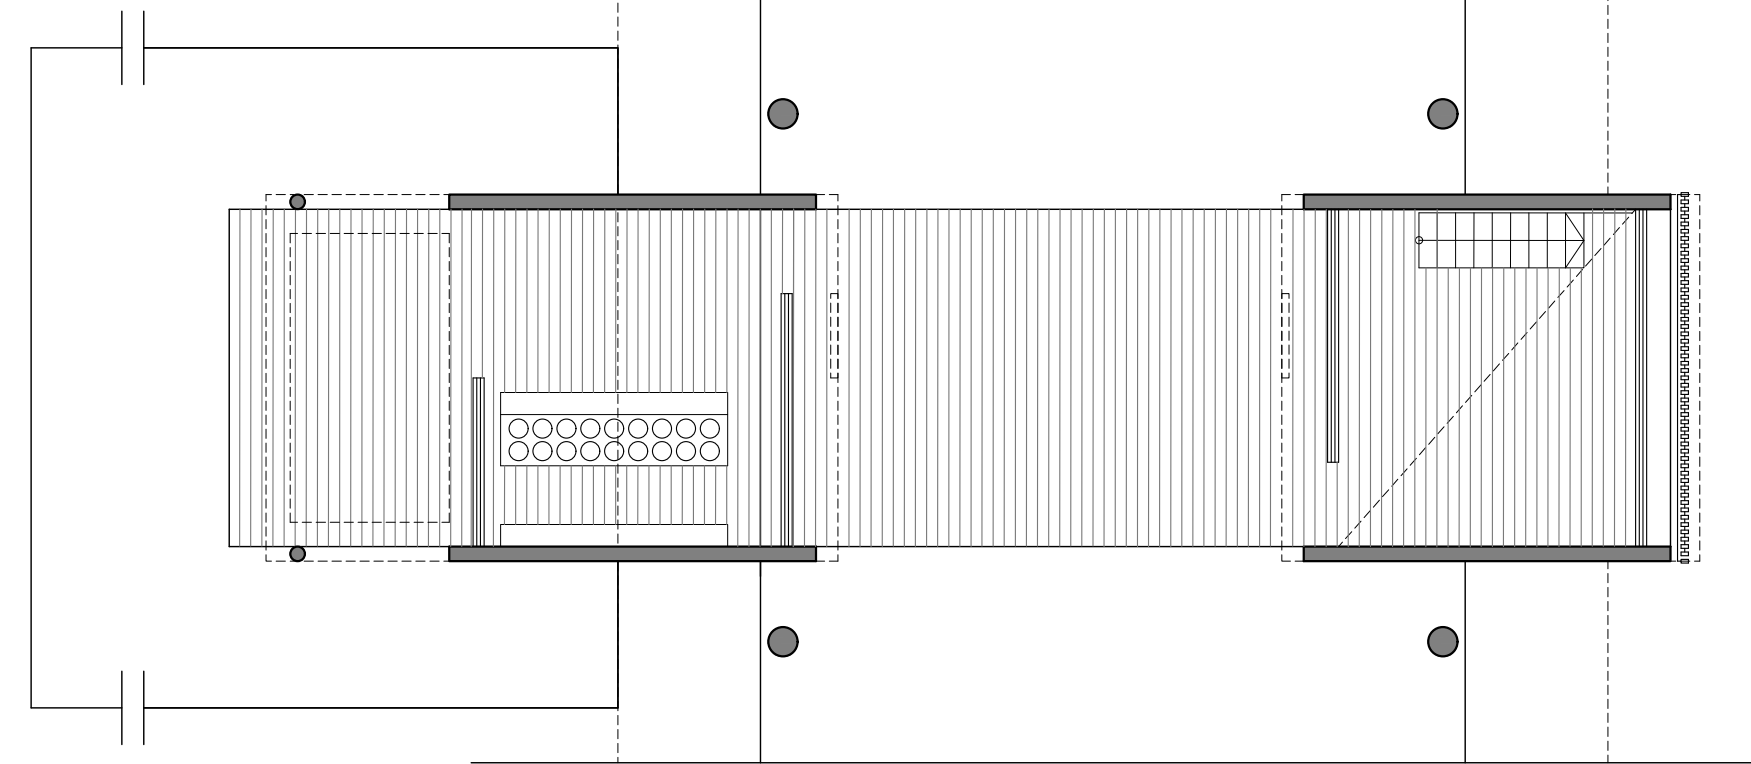


PLANTA HELADERÍA / CAFÉ Esc. 1:100

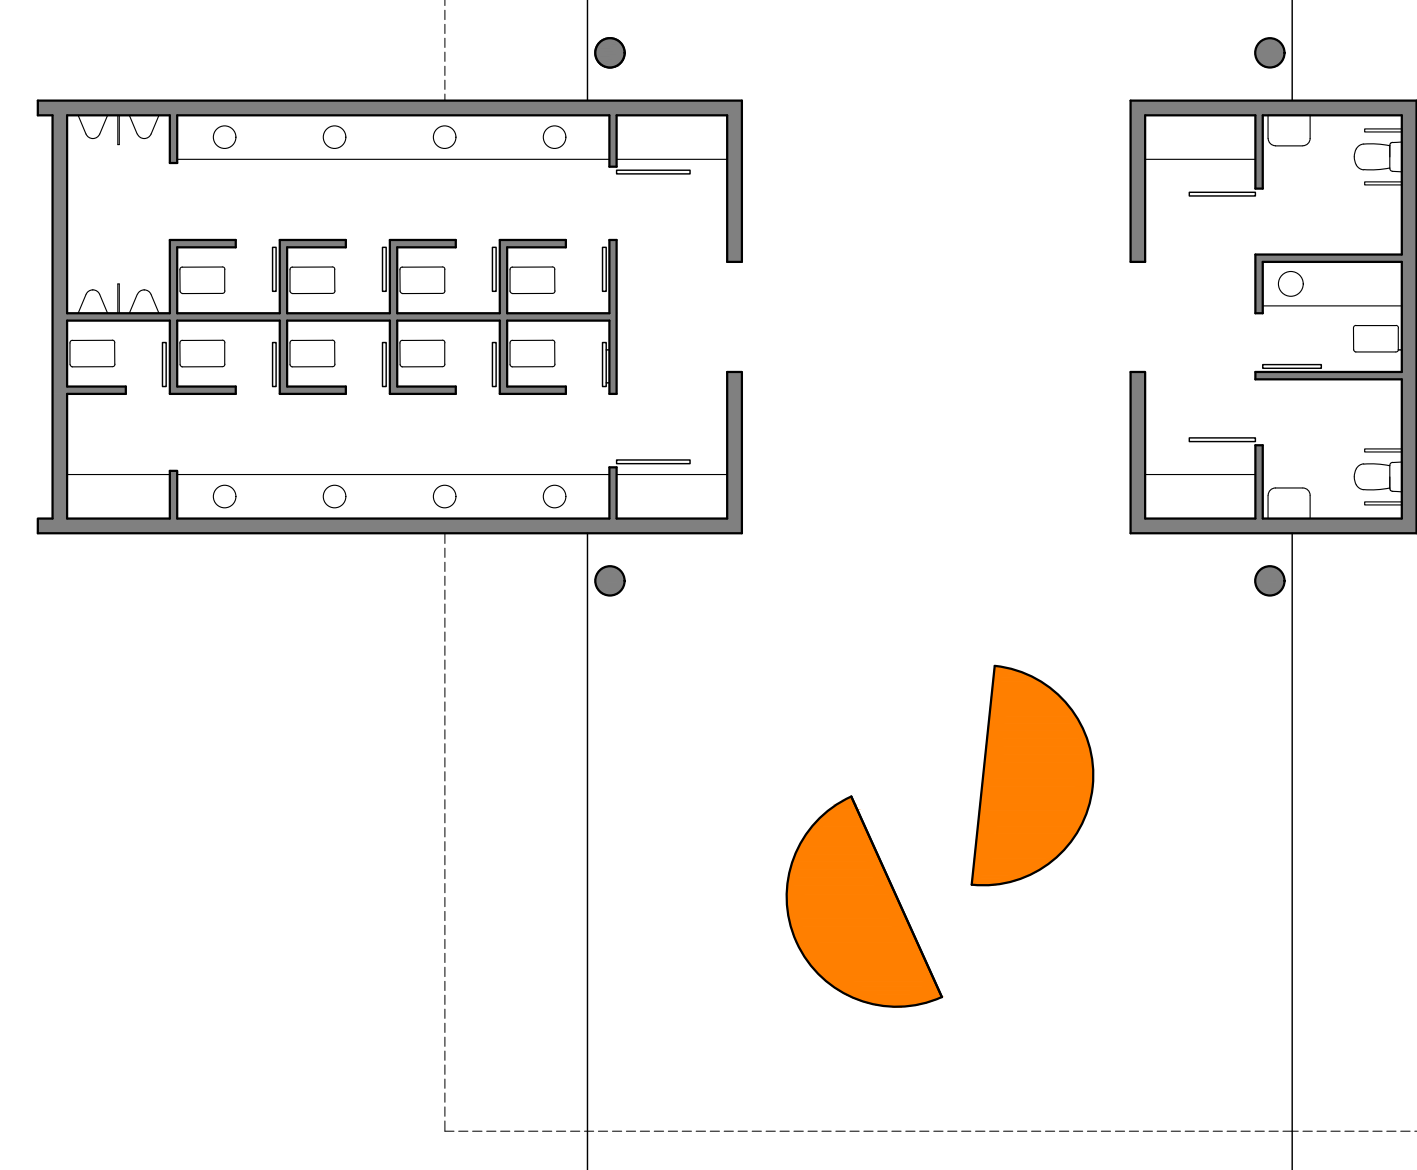


PLANTA BAÑOS PÚBLICOS Esc. 1:100

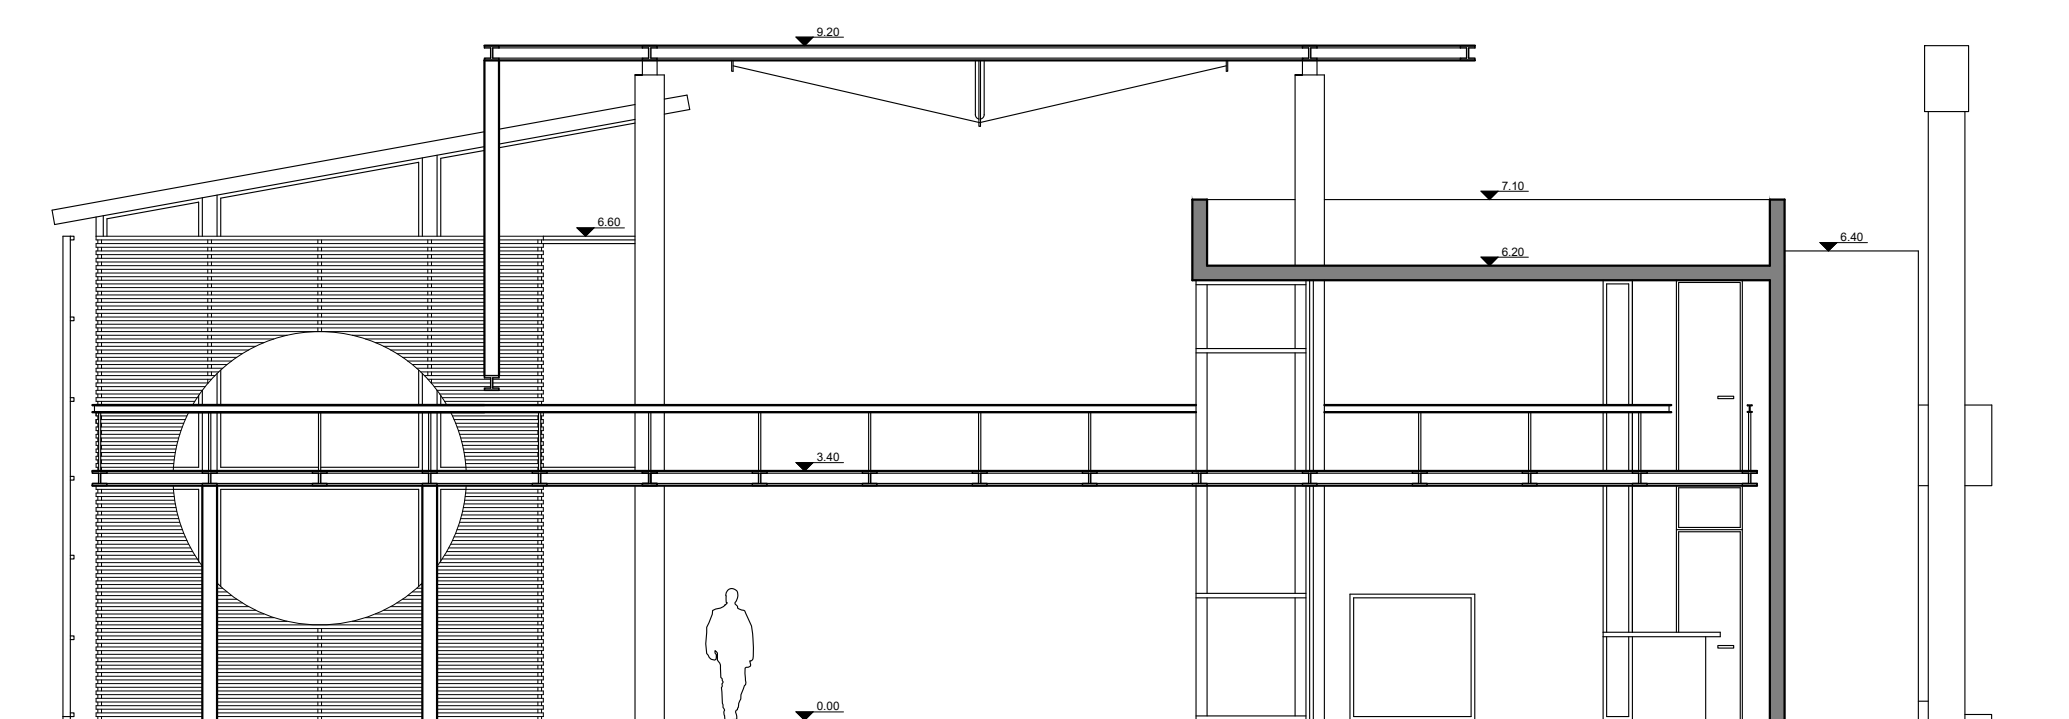

CORTE A-A RESTAURANTE Esc. 1:100

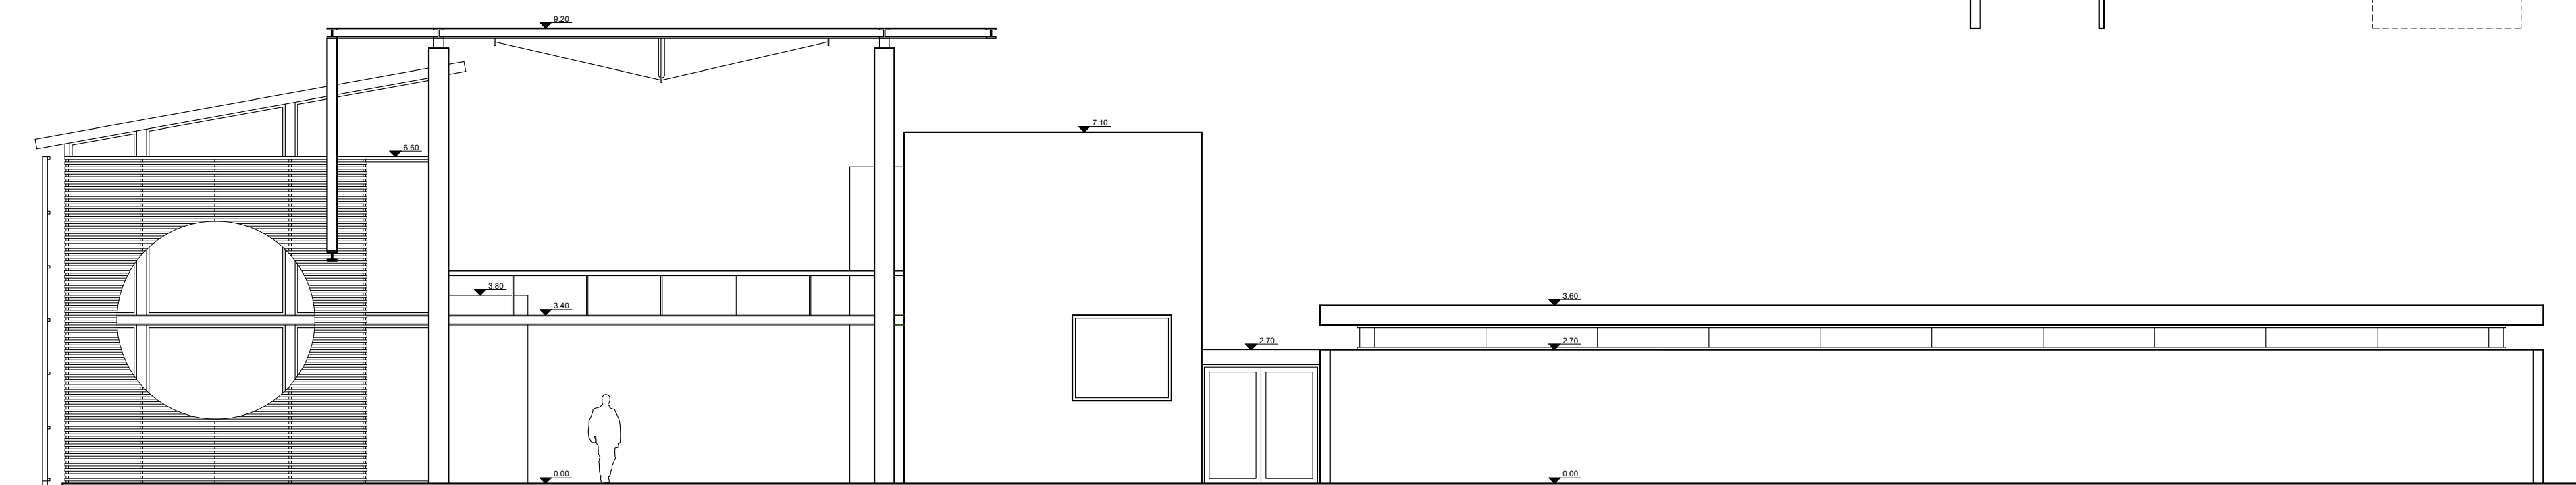



CORTE B-B VESTUARIOS Esc. 1:100

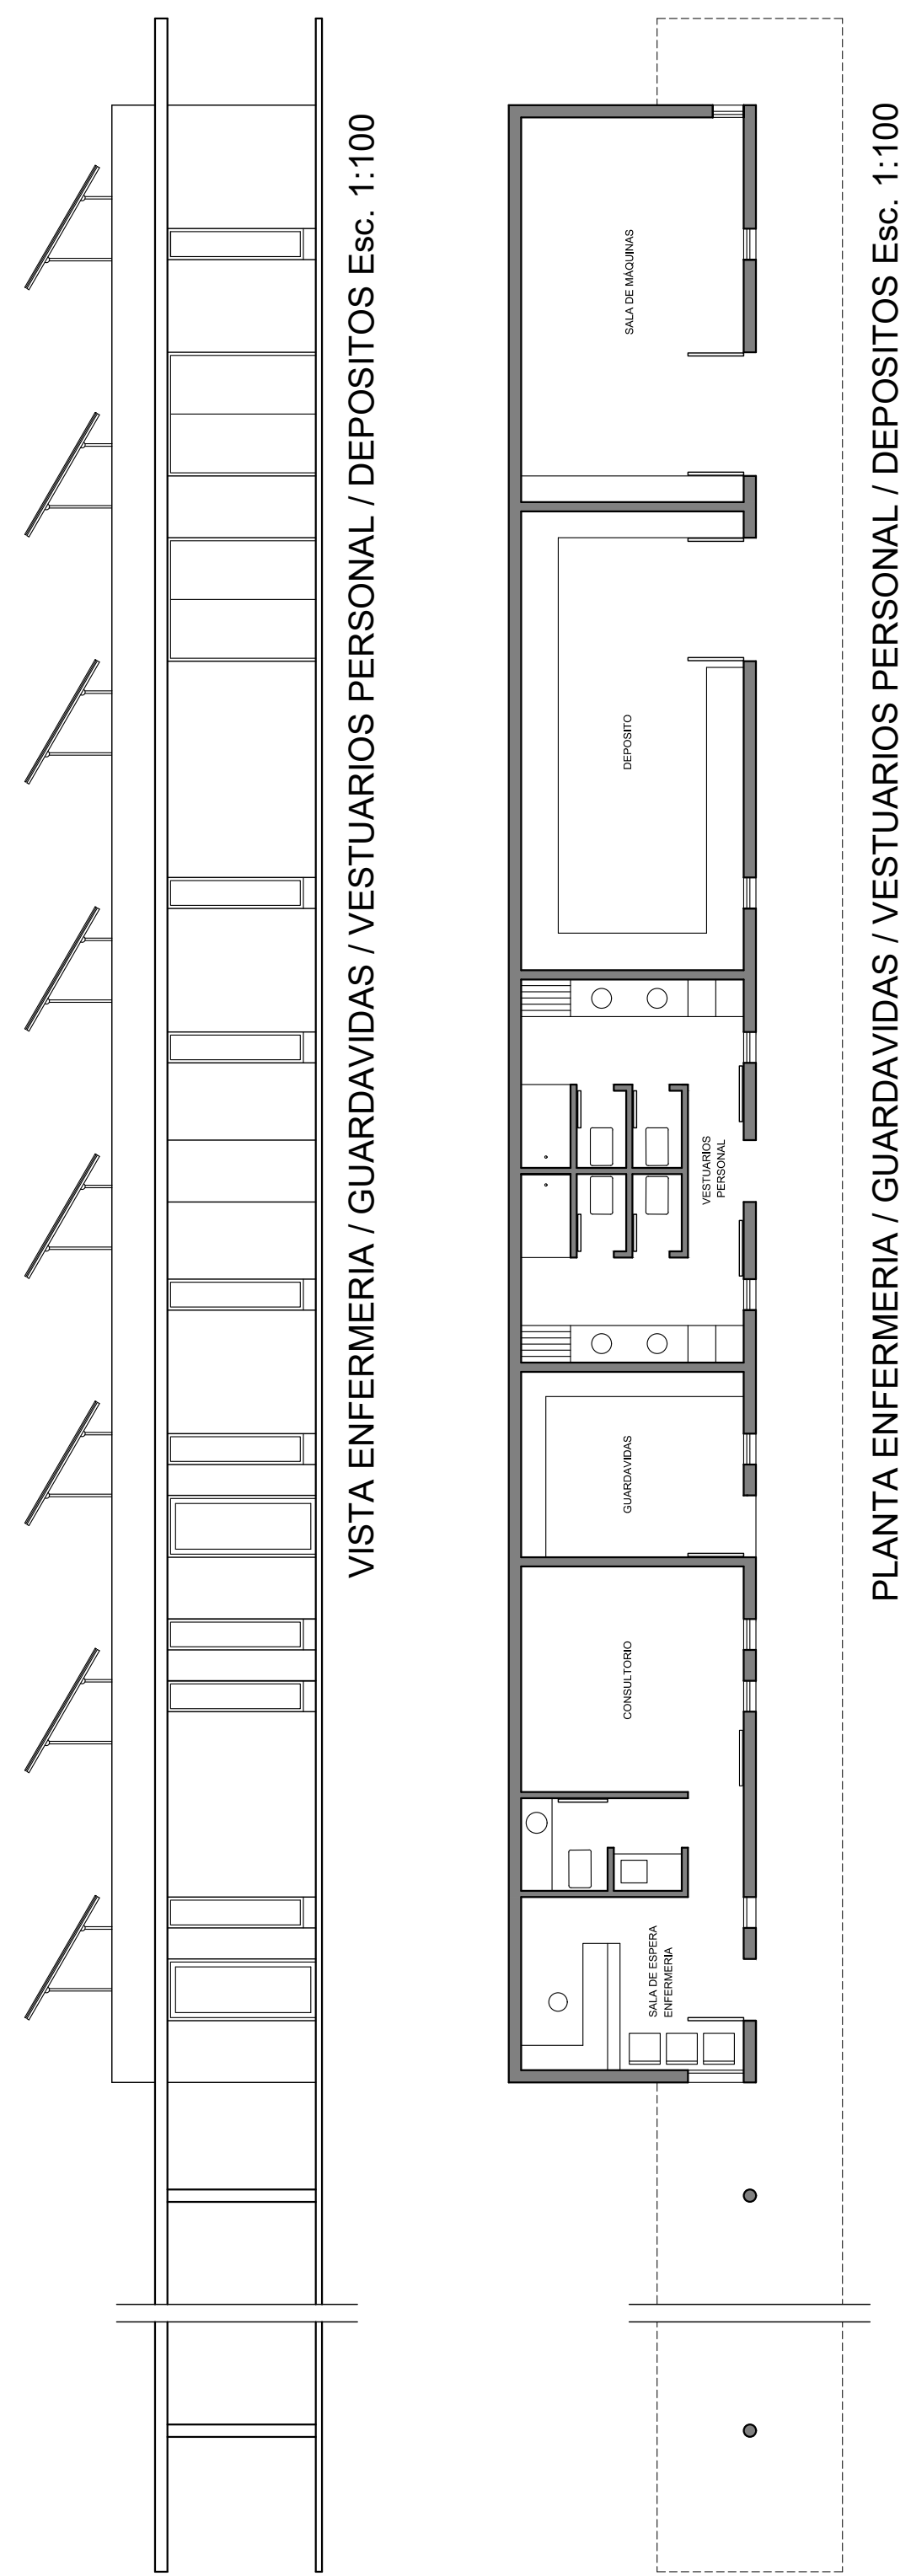

VISTA ENFERMERÍA / GUARDAVIDAS / VESTUARIOS PERSONAL / DEPÓSITOS Esc. 1:100

PLANTA ENFERMERÍA / GUARDAVIDAS / VESTUARIOS PERSONAL / DEPÓSITOS Esc. 1:100



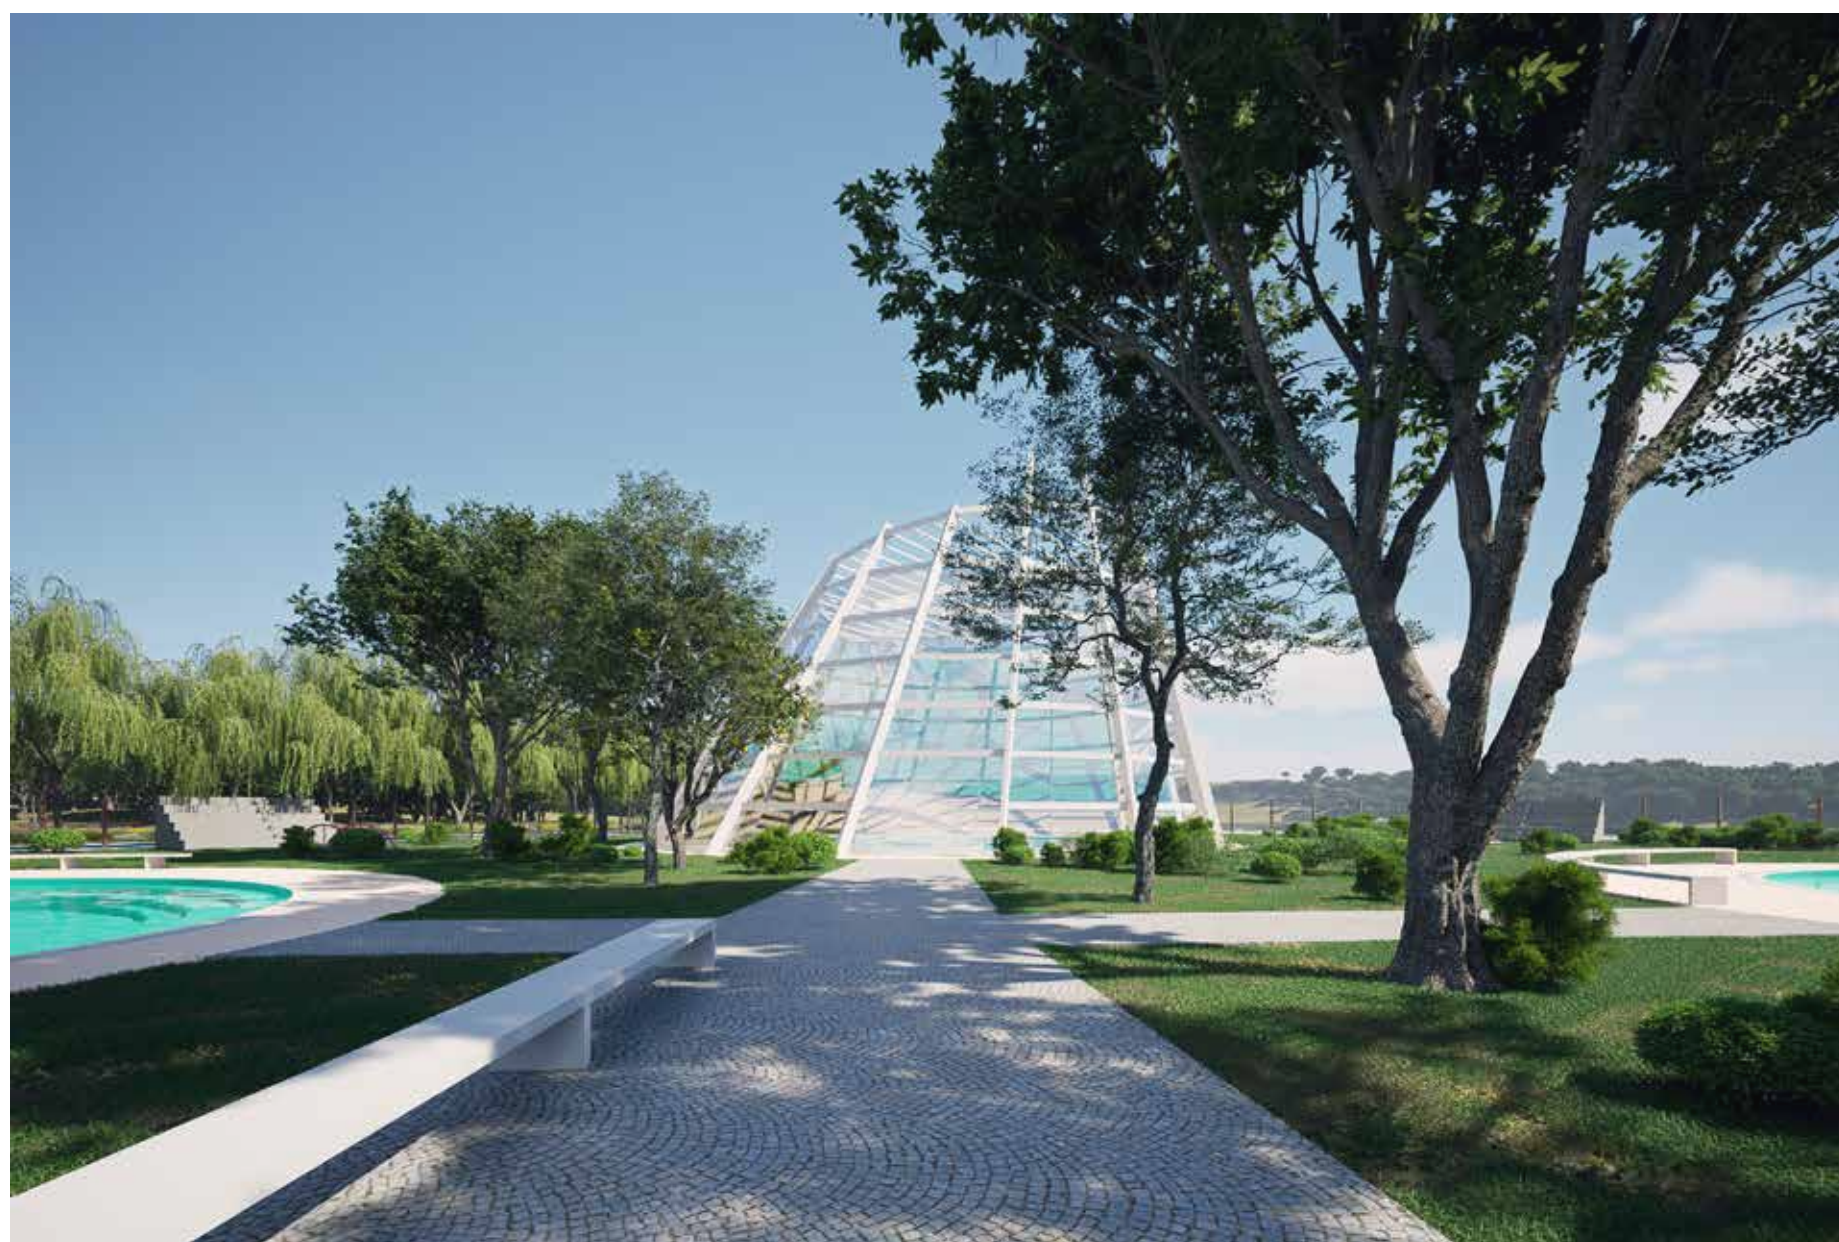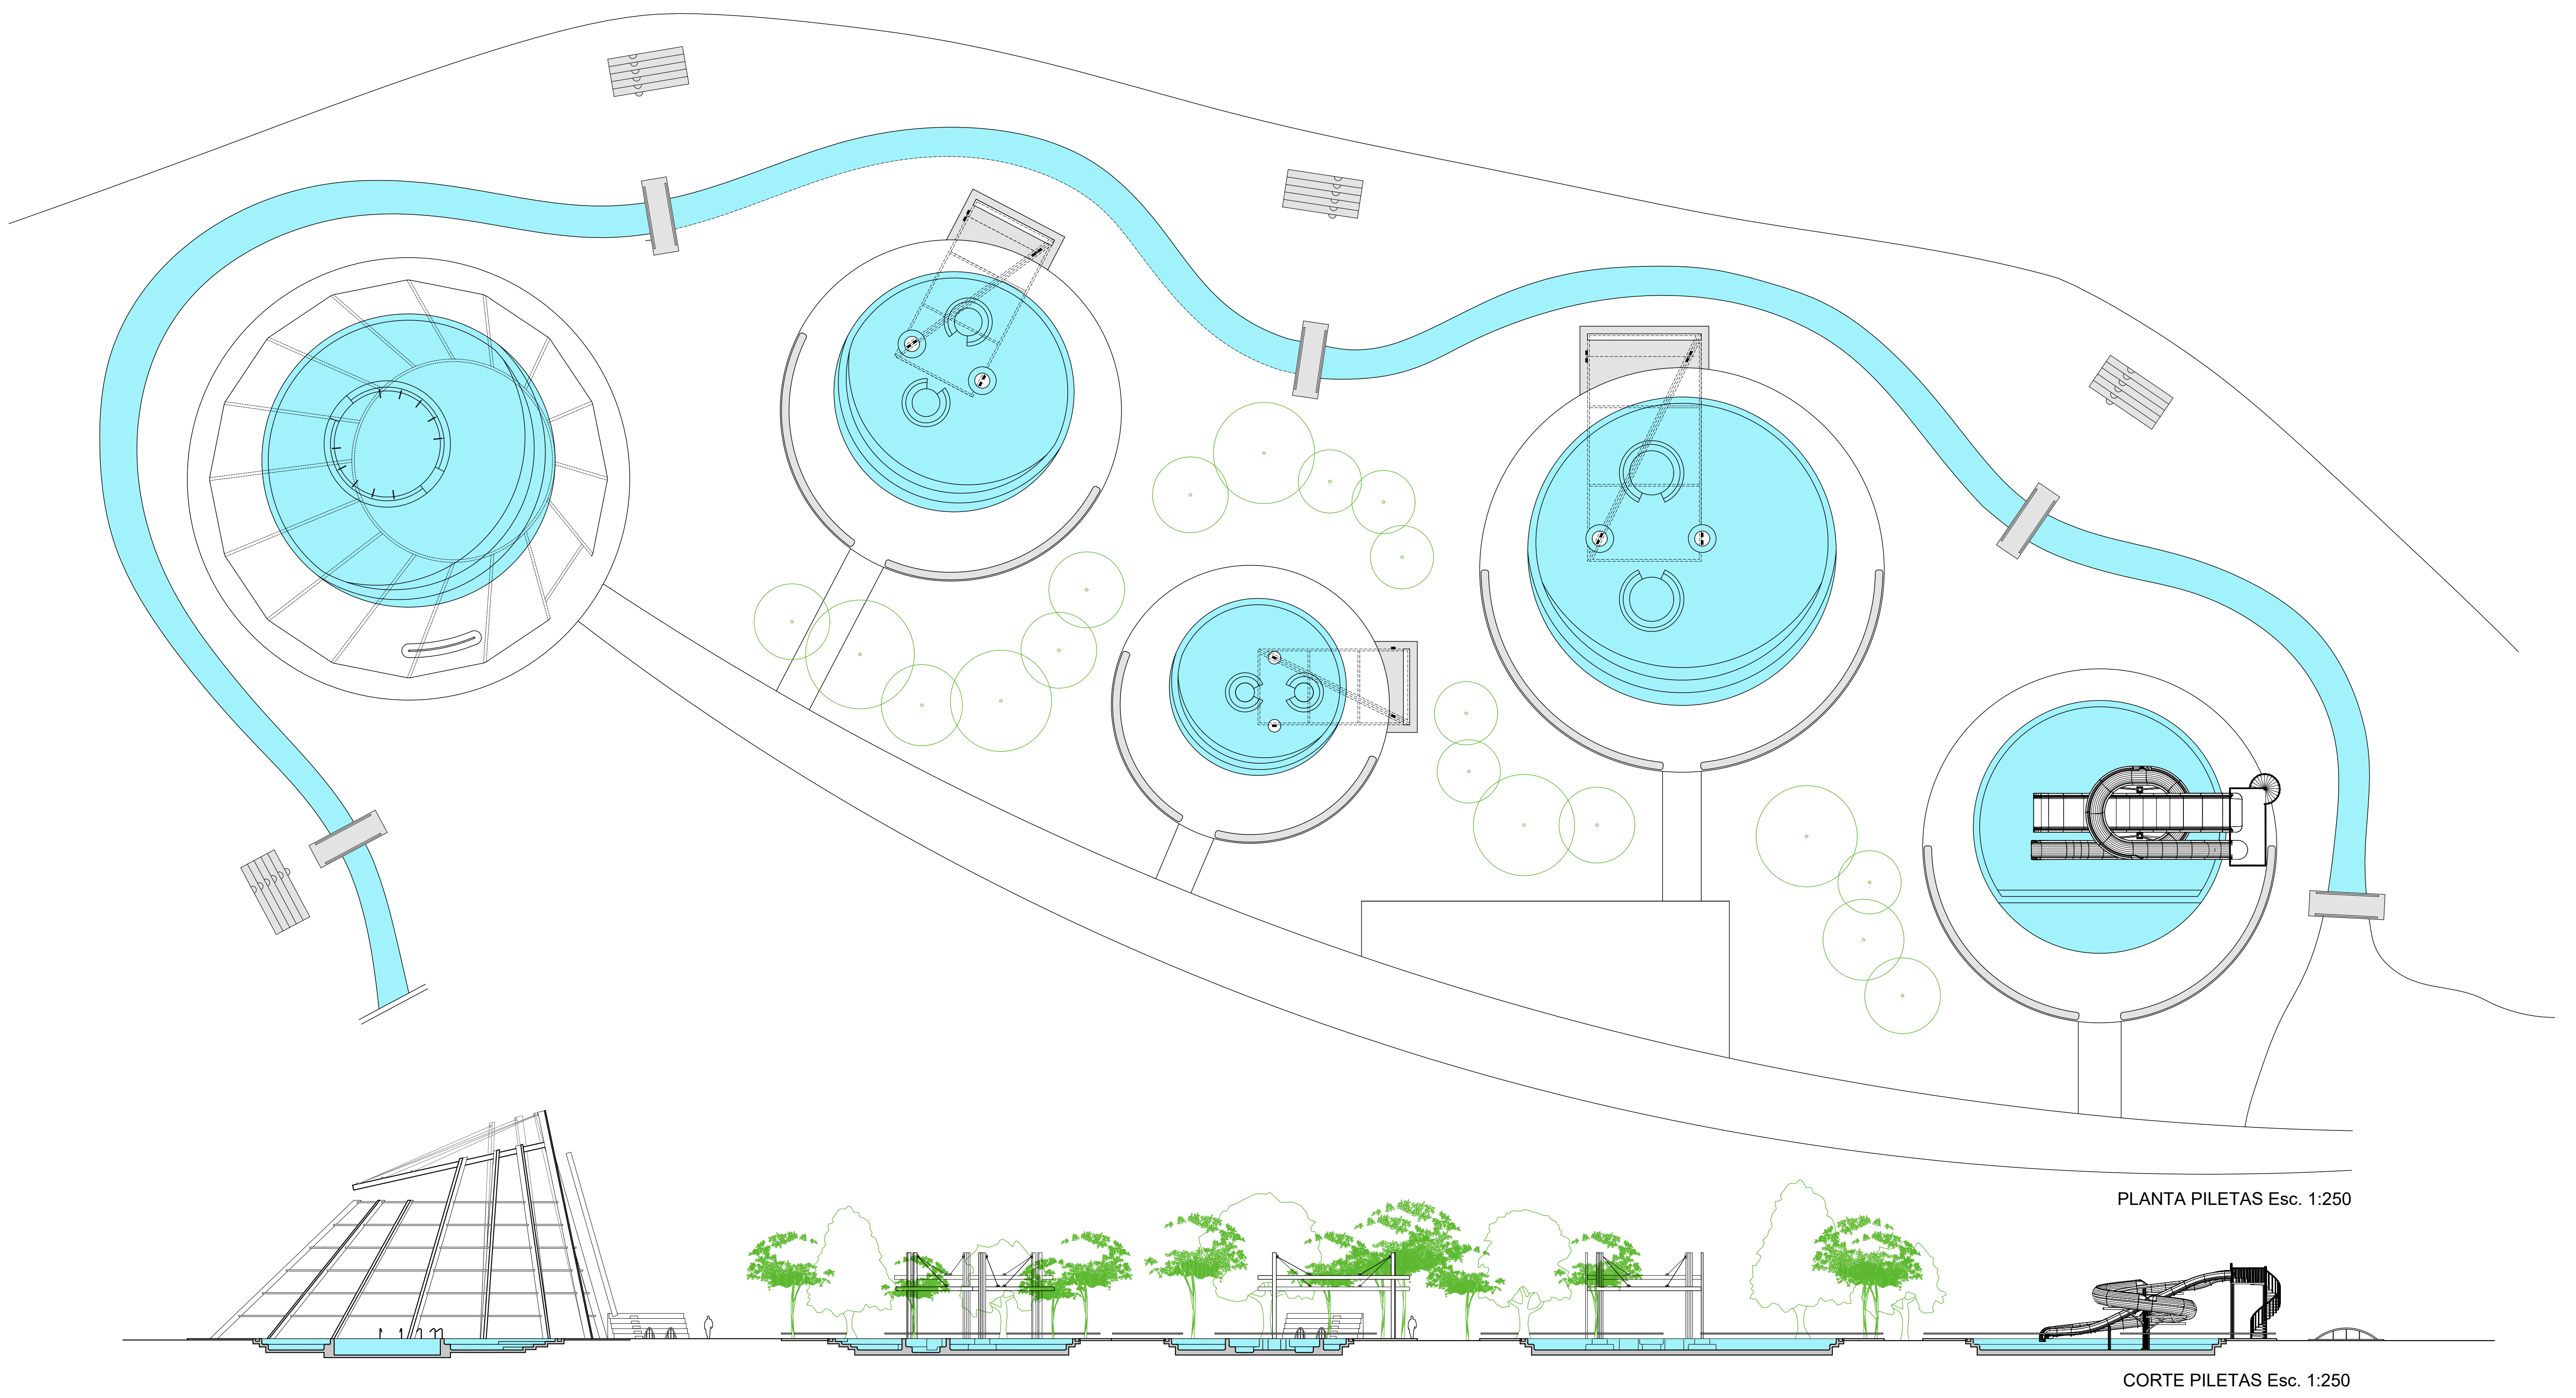





VISTAS DESDE EL MIRADOR DE LA TORRE



VISTAS DE LA TORRE CON Y SIN ESTRUCTURA



COMERCIOS BAJO LA PERGOLA



ACCESO DEL PERSONAL



ESTACIONAMIENTO DE COLECTIVOS



PATIO DEL PERSONAL



ALQUILER DE REPOSERAS (Carpas)



ISLA DE JUEGOS DE NIÑAS Y NIÑOS



VISTA NOCTURNA DEL ACCESO




VISTA NOCTURNA DEL COMPLEJO



VISTA DESDE EL LAGO



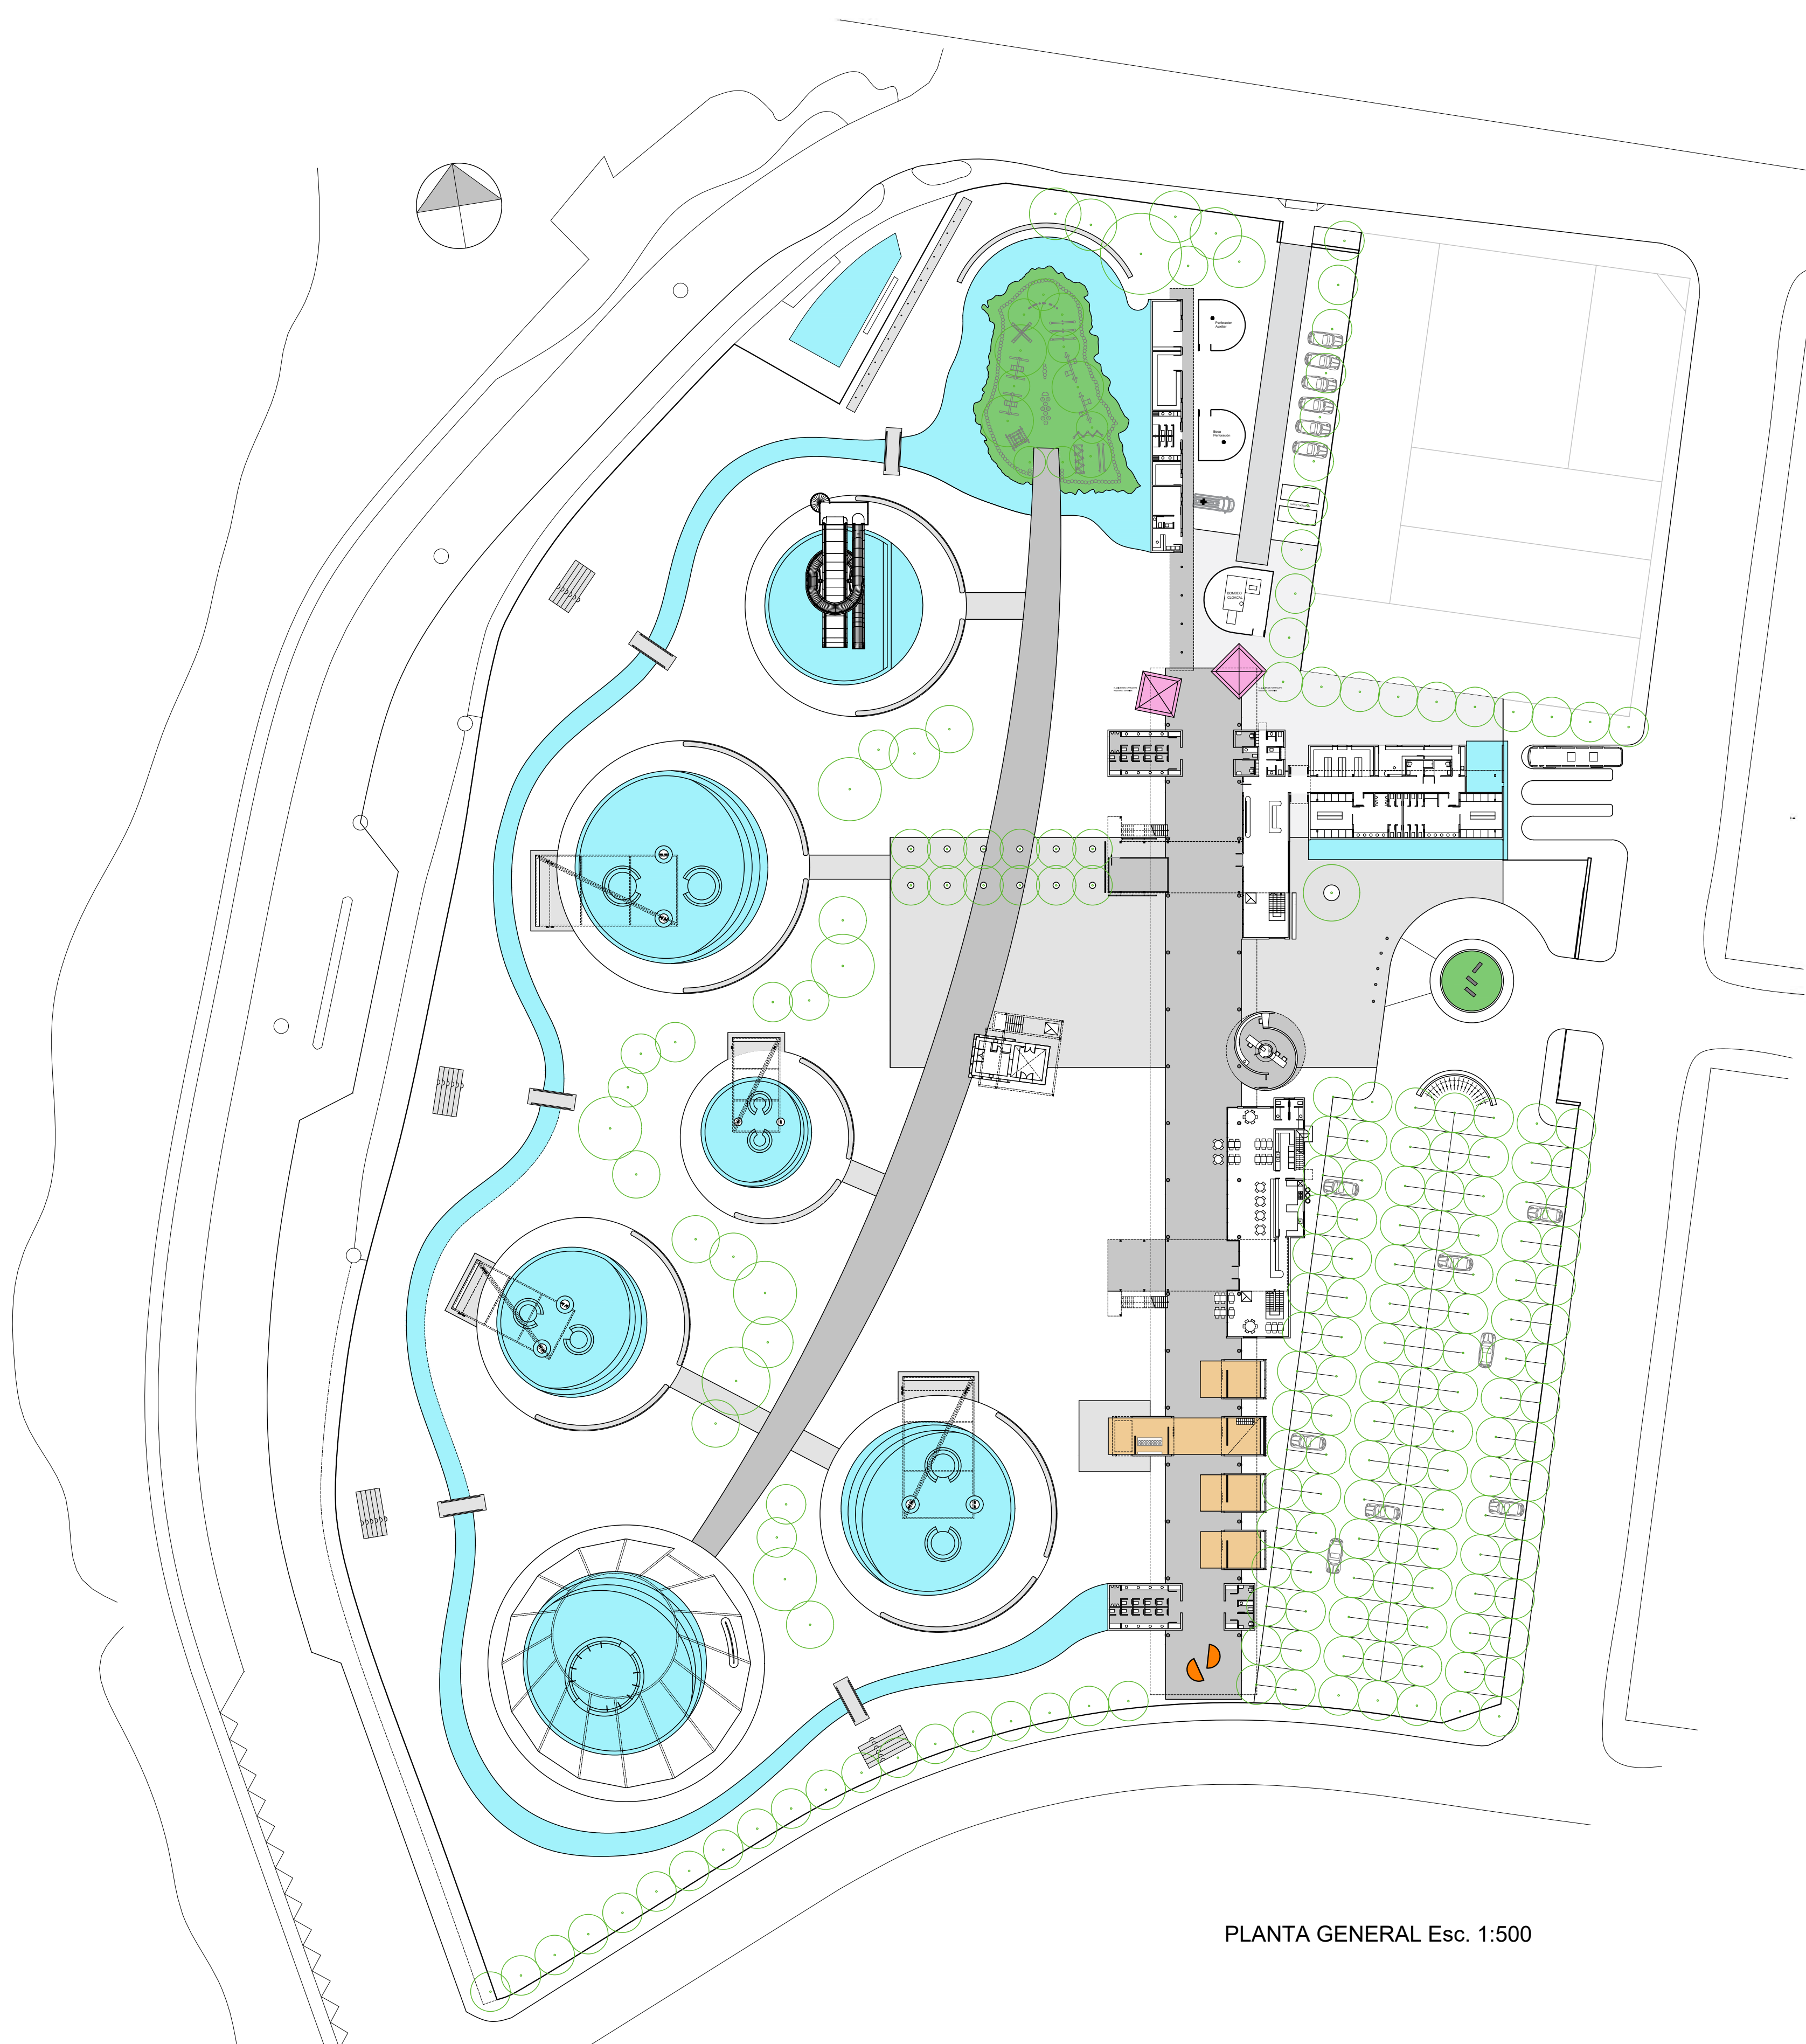

PLANTA GENERAL Esc. 1:500

