



PLANTA NIVEL ACCESO. / Escala 1:50

0

 

0 SUP. CUBIERTA: 160,00 m²
SUP. SEMI CUBIERTA: 15,00 m²

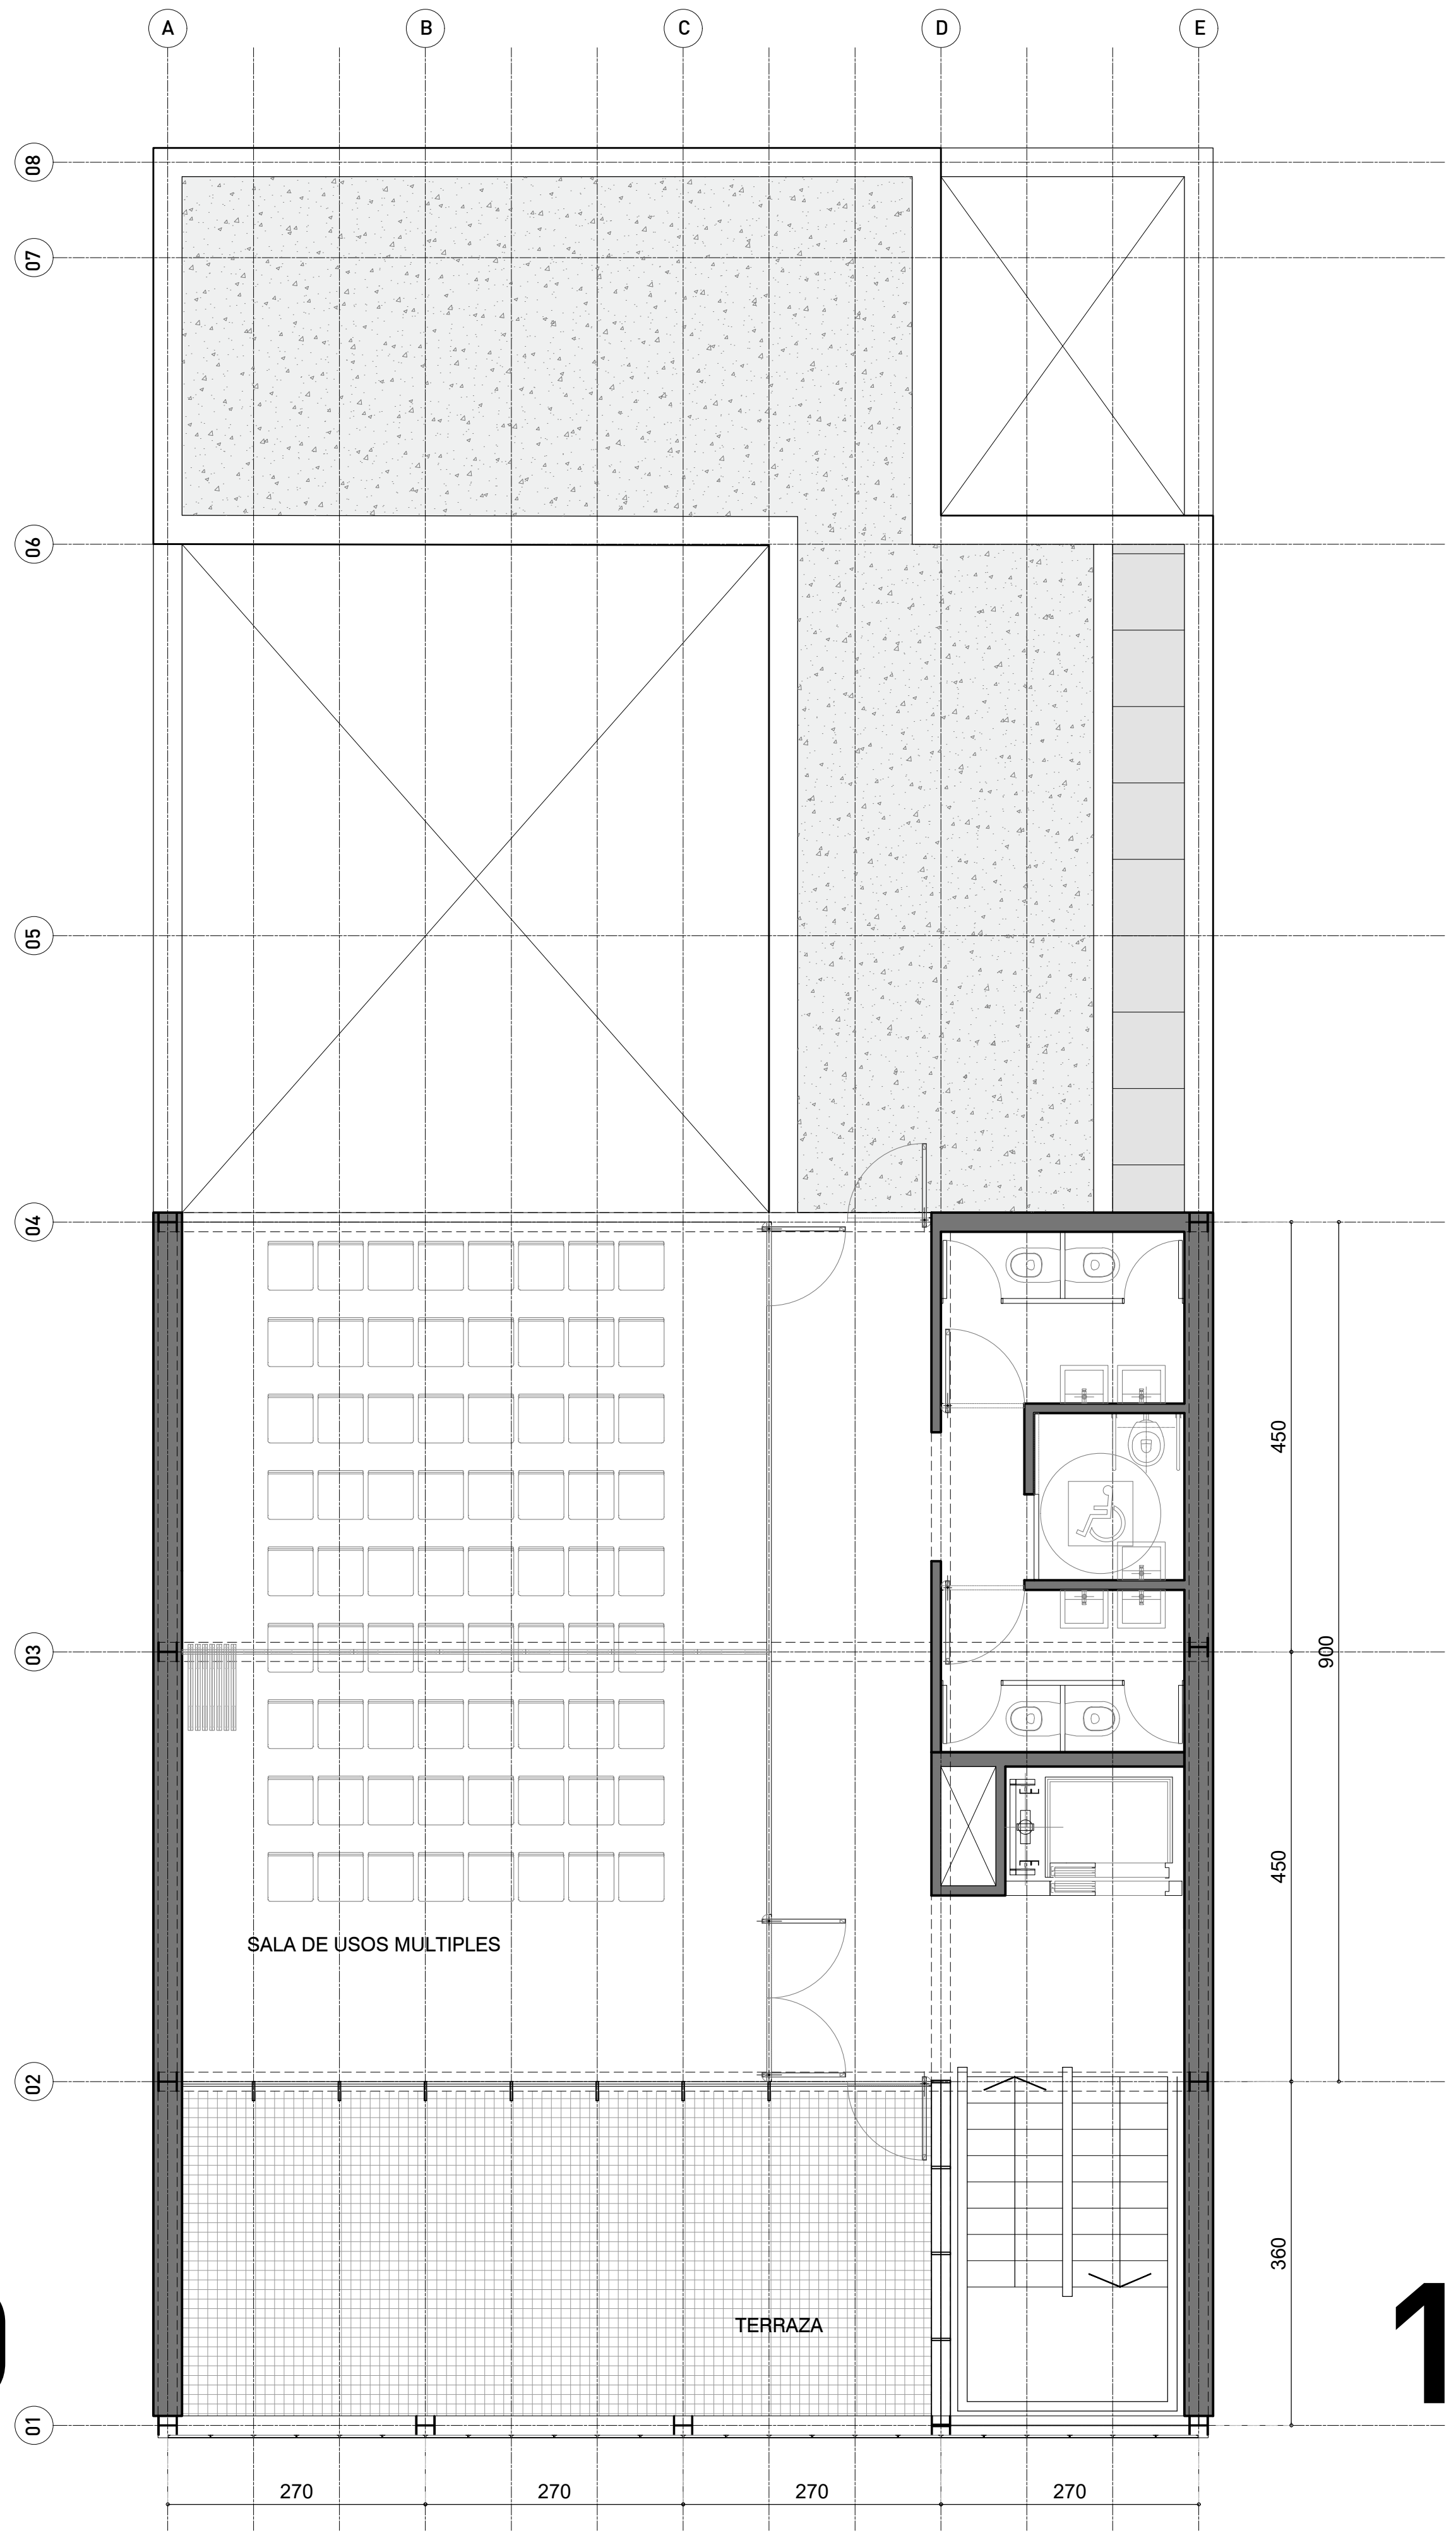


PLANTA NIVEL 1. / Escala 1:50

1




1 SUP. CUBIERTA: 90,00 m²
SUP. SEMI CUBIERTA: 0,00 m²

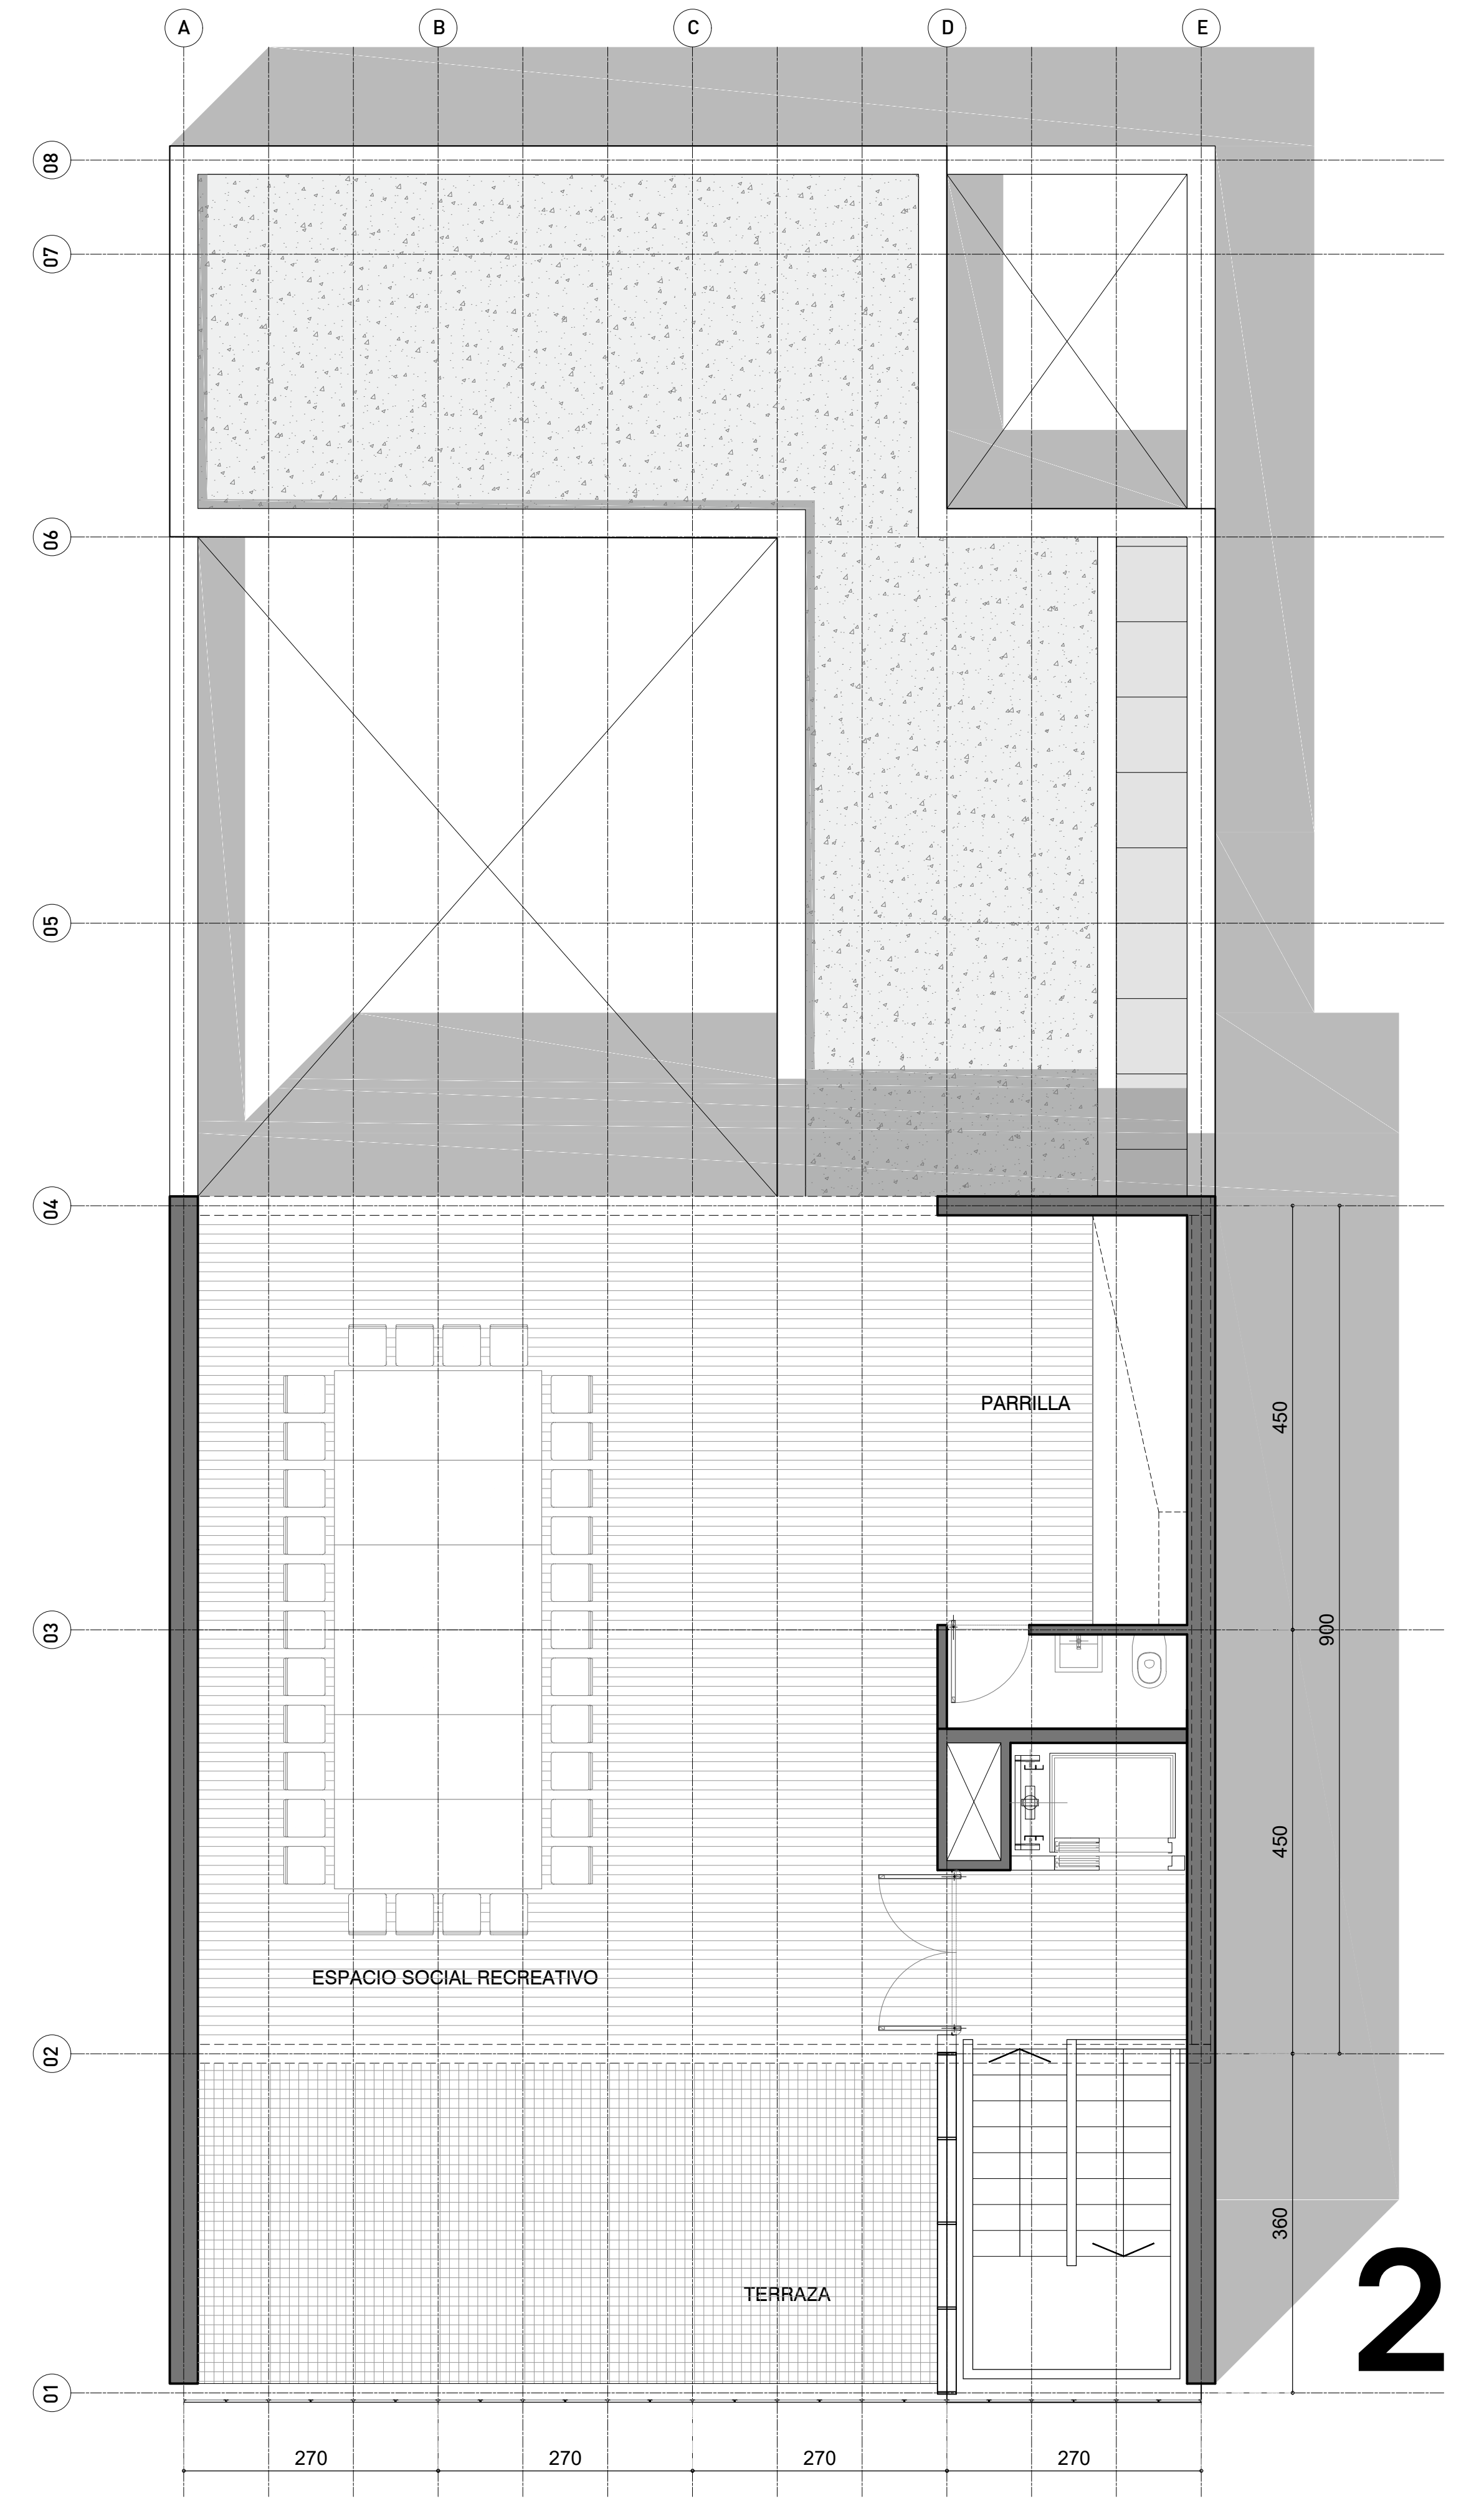

PLANTA NIVEL TERRAZA. / Escala 1:50

2

 

2 SUP. CUBIERTA: 10,00 m²
SUP. AZOTEA: 80,00 m²

CONCURSO PROVINCIAL DE ANTEPROYECTOS
SEDE COLEGIO DE ARQUITECTOS PROVINCIA DE SANTA FE Y DISTRITO 4 - Casilda

CAPSF / CAAd4

PLANTAS y SILUETA DE SUPERFICIES. ESCALA: 1:50