



PLANTA BAJA Esc:1:50

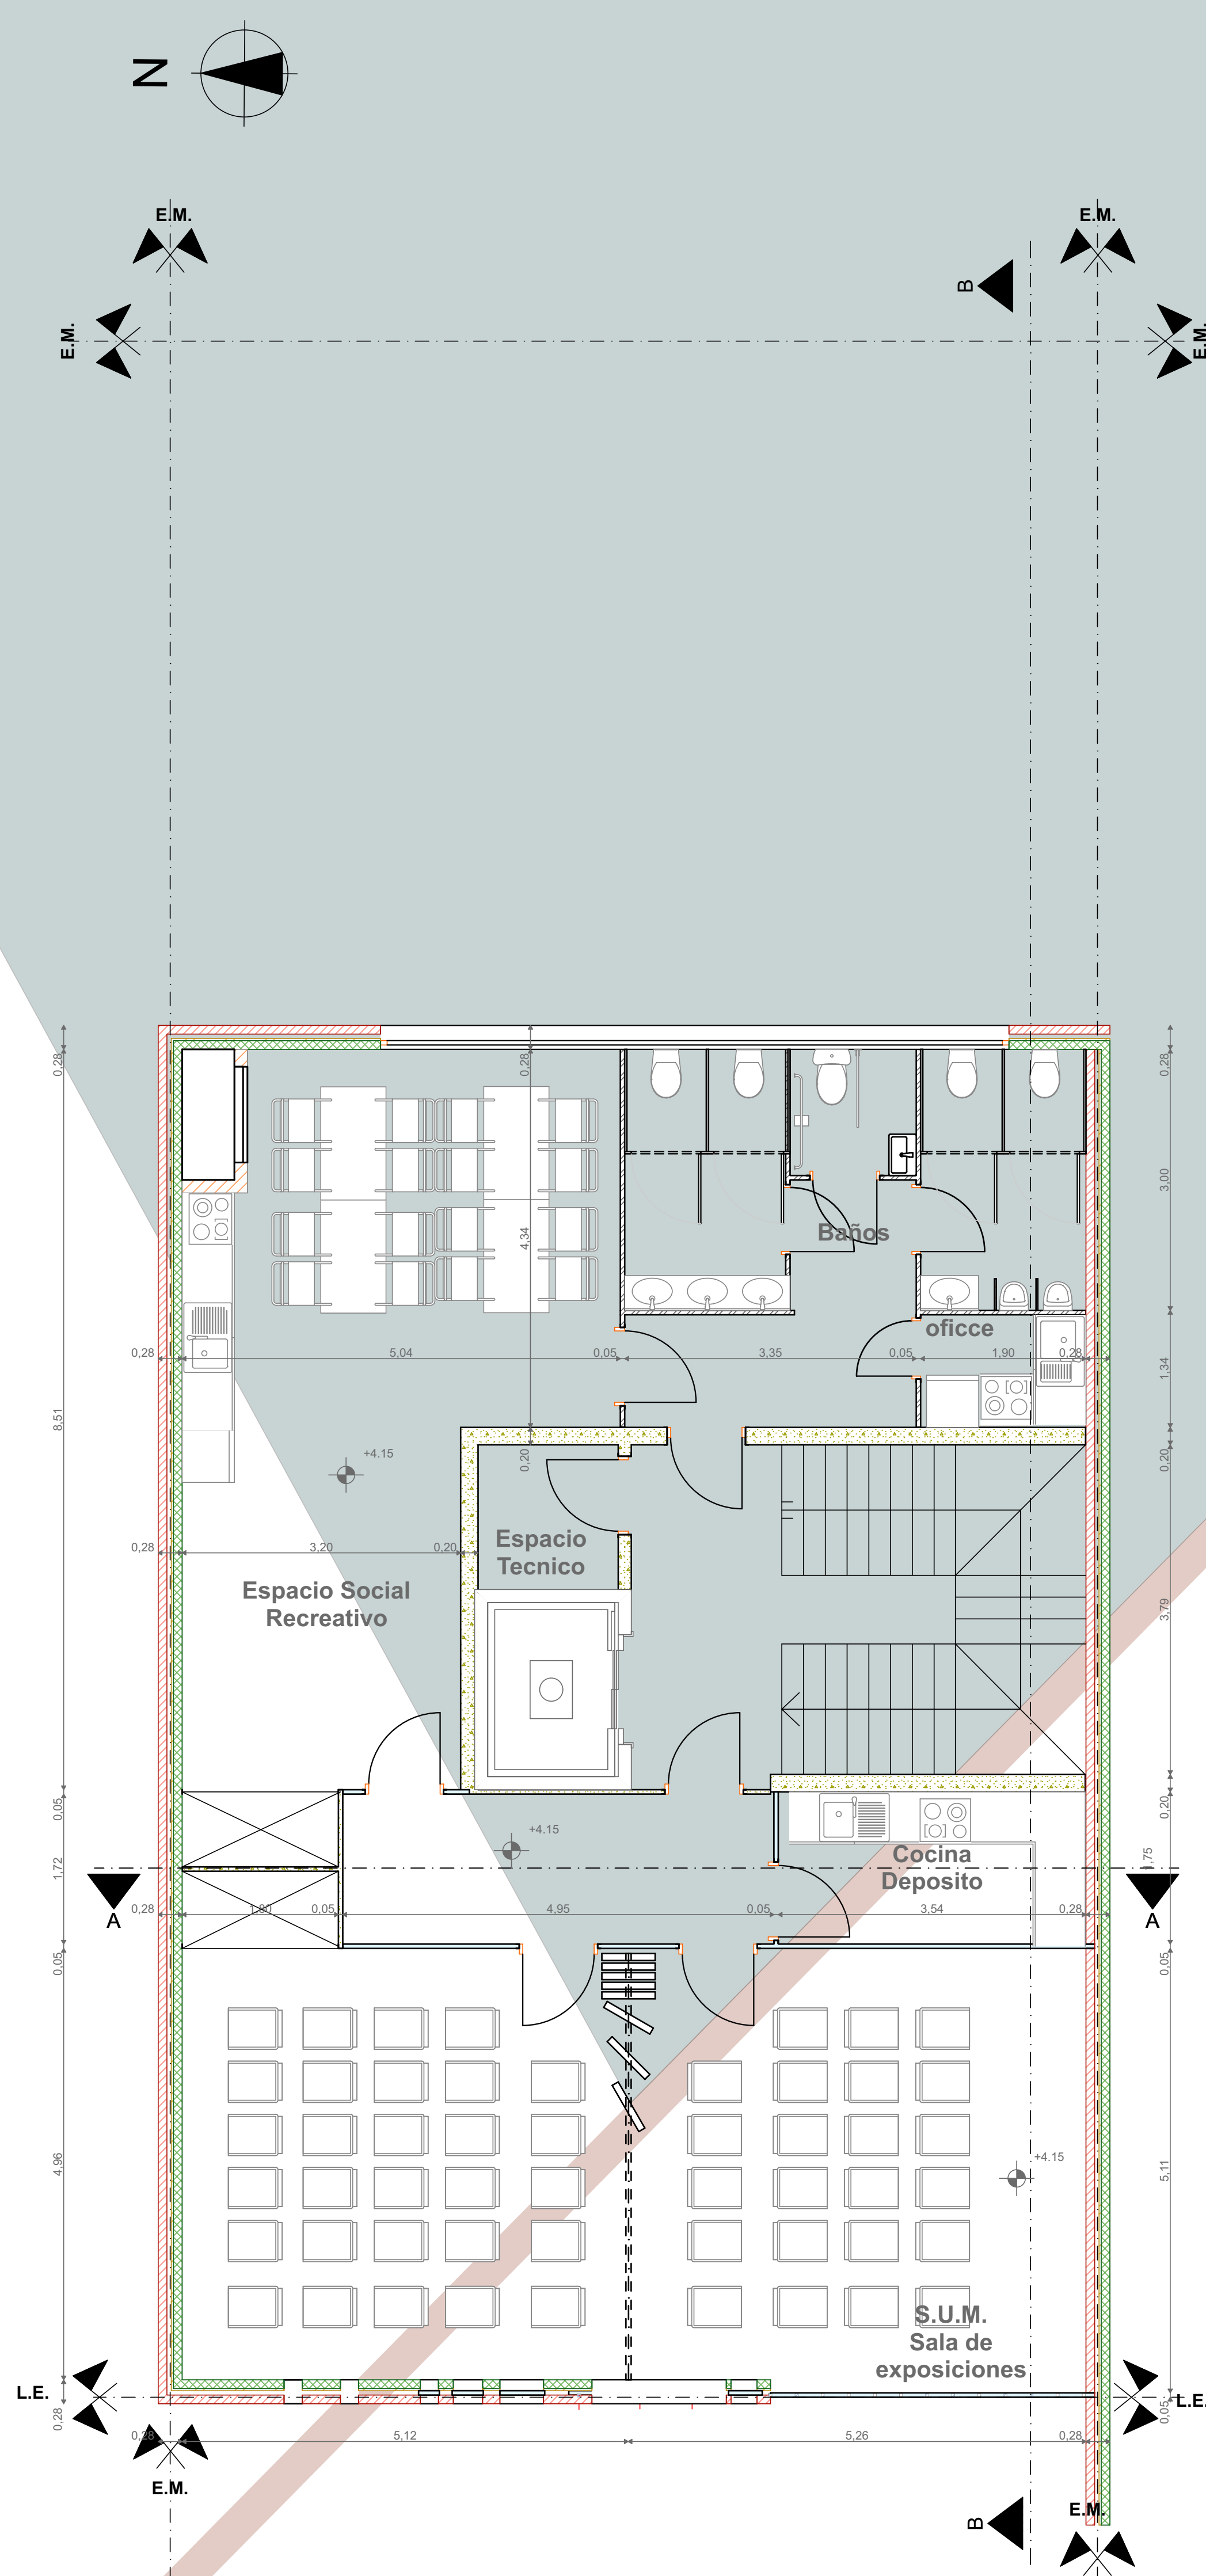

PLANTA ALTA Esc.:1:50

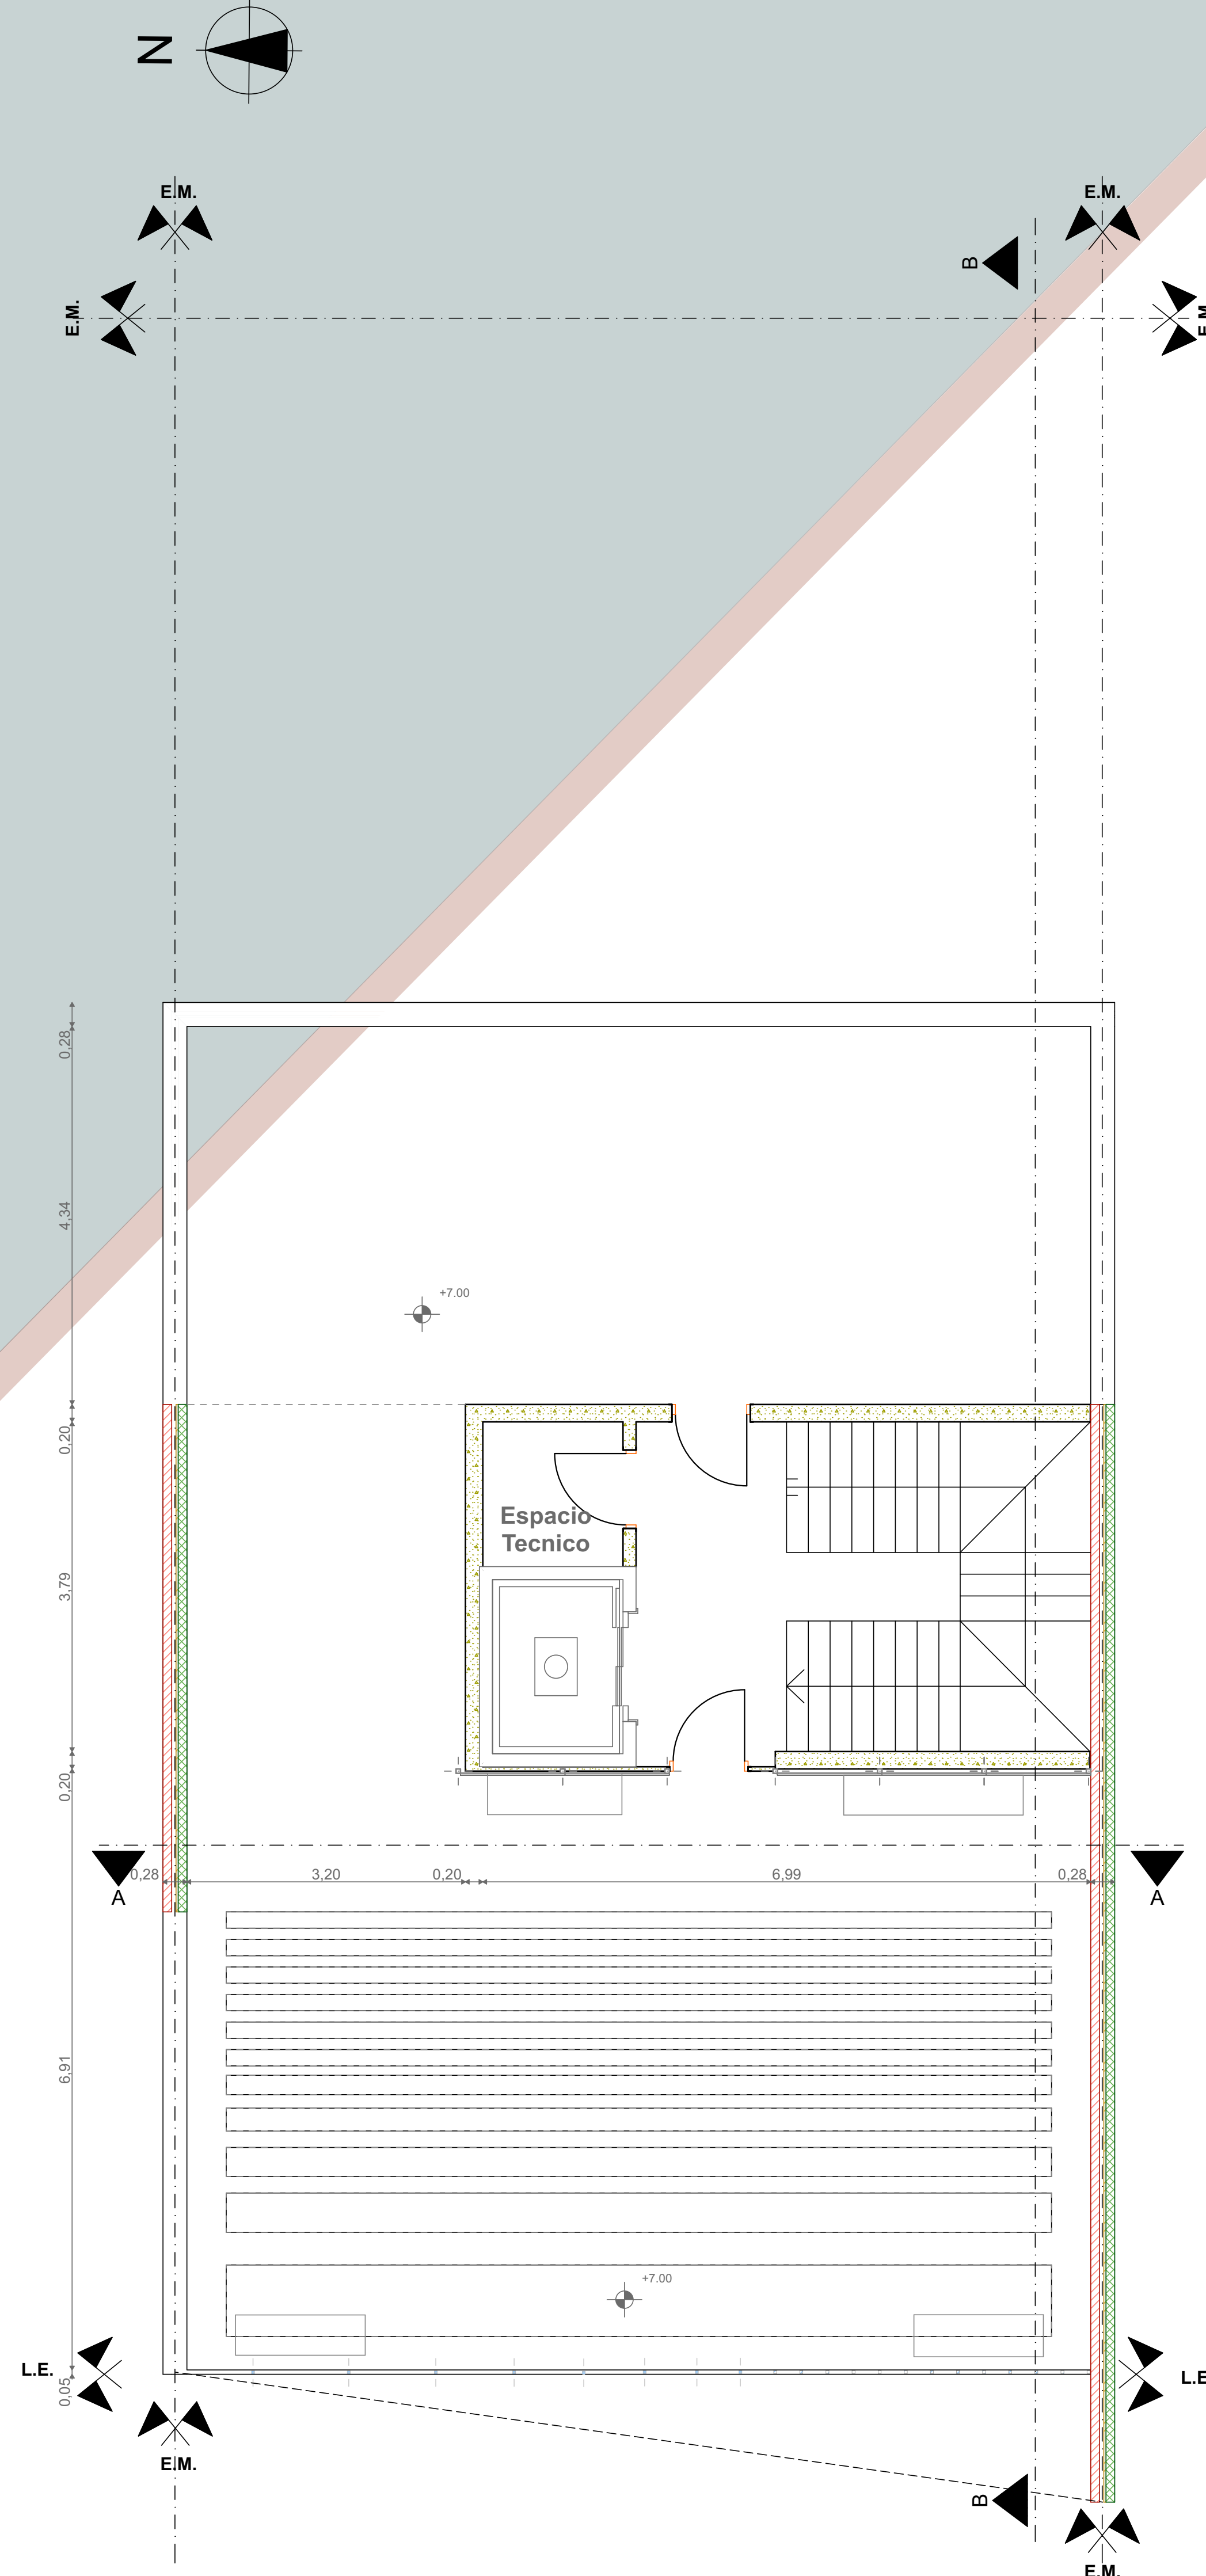

PLANTA 2^{do} piso Terraza Esc.:1:50

PLANTAS

CONCURSO PROVINCIAL DE ANTEPROYECTOS
SEDE COLEGIO DE ARQUITECTOS PROVINCIA DE SANTA FE Y DISTRITO
4 - CASILDA

CAPSF/ CAD 4

Planta Baja - Planta 1er Piso - Planta Terraza

ESC.: 1:50
N 2