



FACHADA OESTE
ESC. 1:50

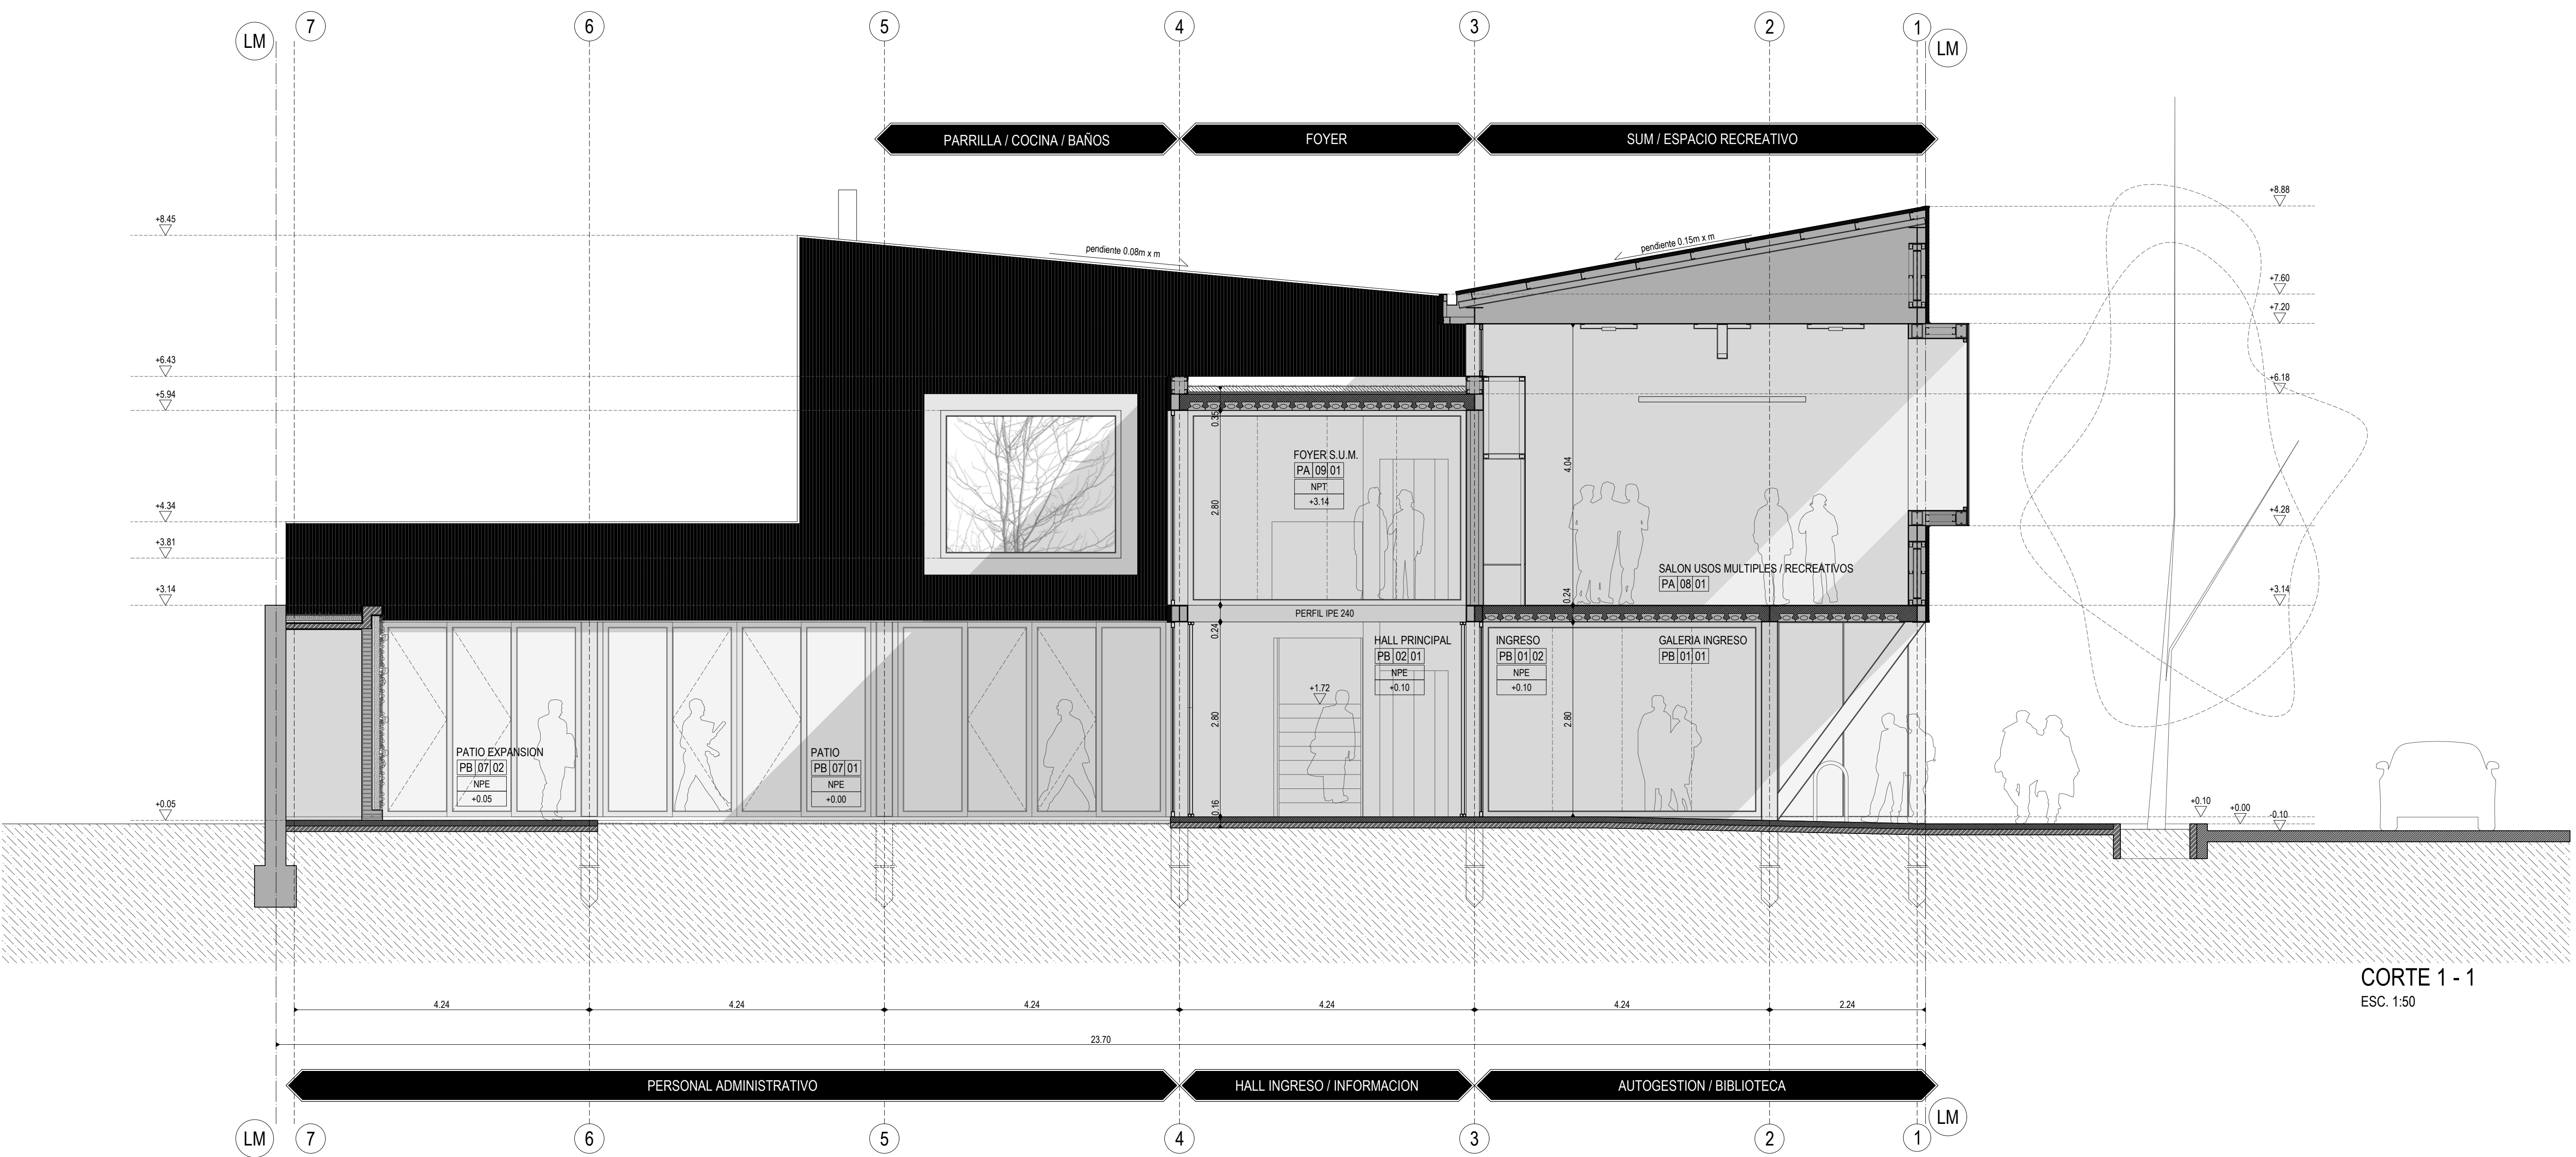

CORTE 1 - 1
ESC. 1:50

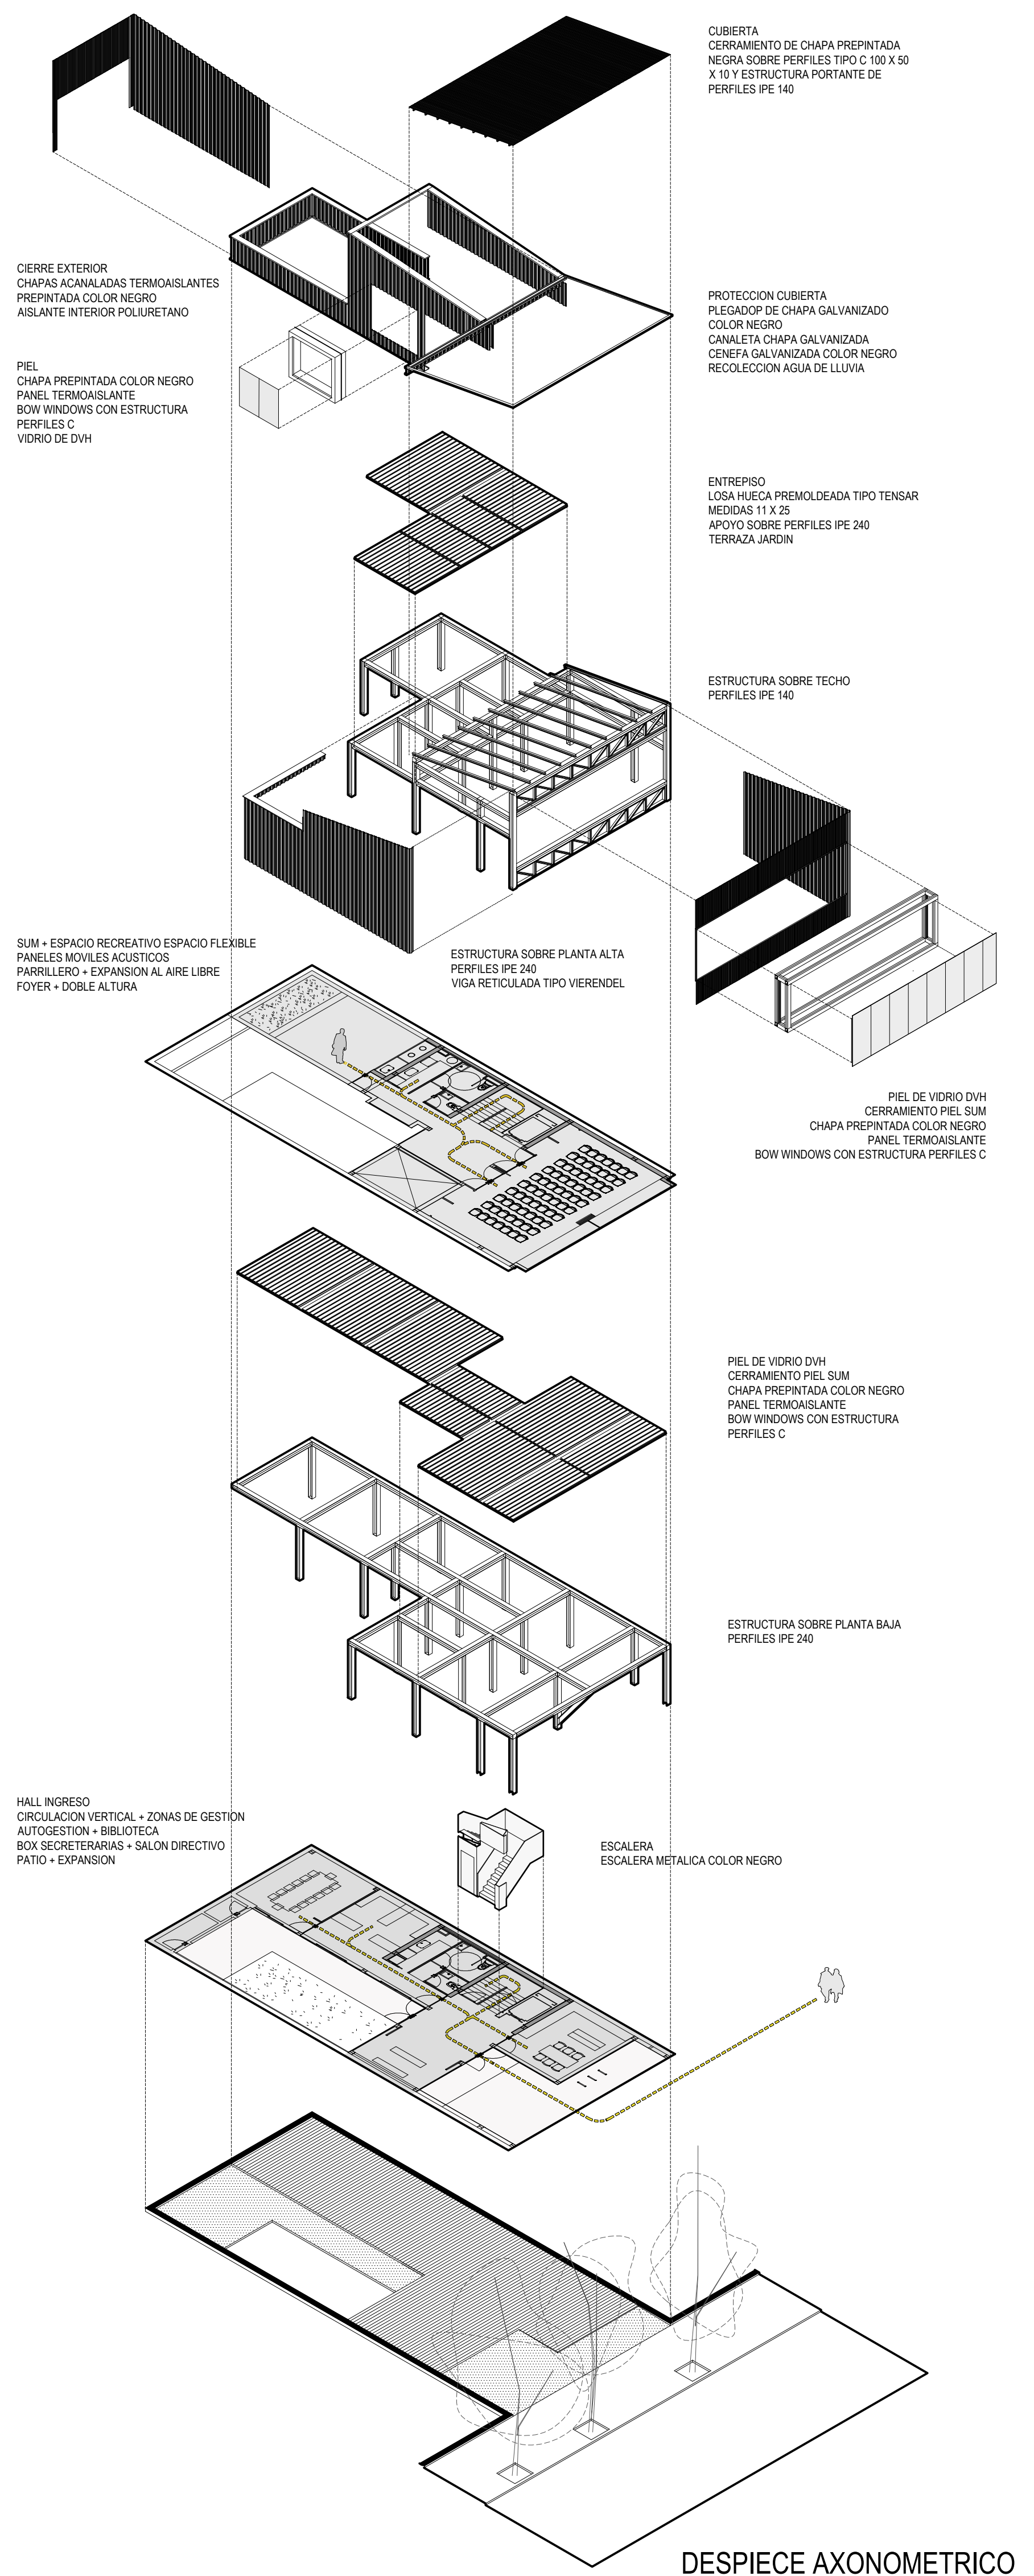

DESPIECE AXONOMETRICO