



1. Canto rodado
2. Carpeta de cemento
3. Membrana geotextil
4. Hormigon aliviado pendiente 1.5%
5. Aislacion termica poliestireno expandido
6. Hormigon
7. Perfil UPN 140
8. Perfil W 250
9. Estructura tubular de aluminio anodizado natural
10. Carpinteria de Aluminio color blanco c/ DVH
11. Encofrado placa colaborante
12. Piso de Fenolico sobre clavadores de madera
13. Carpeta de cemento de nivelacion
14. Hormigon
15. Encofrado placa colaborante
16. Perfil W 250
17. Frente integral vidriado c/ DVH
18. Perfil W 250
19. Portones corredizos de estructura tubular de aluminio anodizado natural
20. Film de polietileno
21. Piso de hormigon llanado
22. Perfil W 150
23. Piso vereda baldosas calcareas
24. Carpeta de cemento
25. Hormigon pobre con malla
26. Tierra compactada

Detalle Constructivo
Escala 1.20

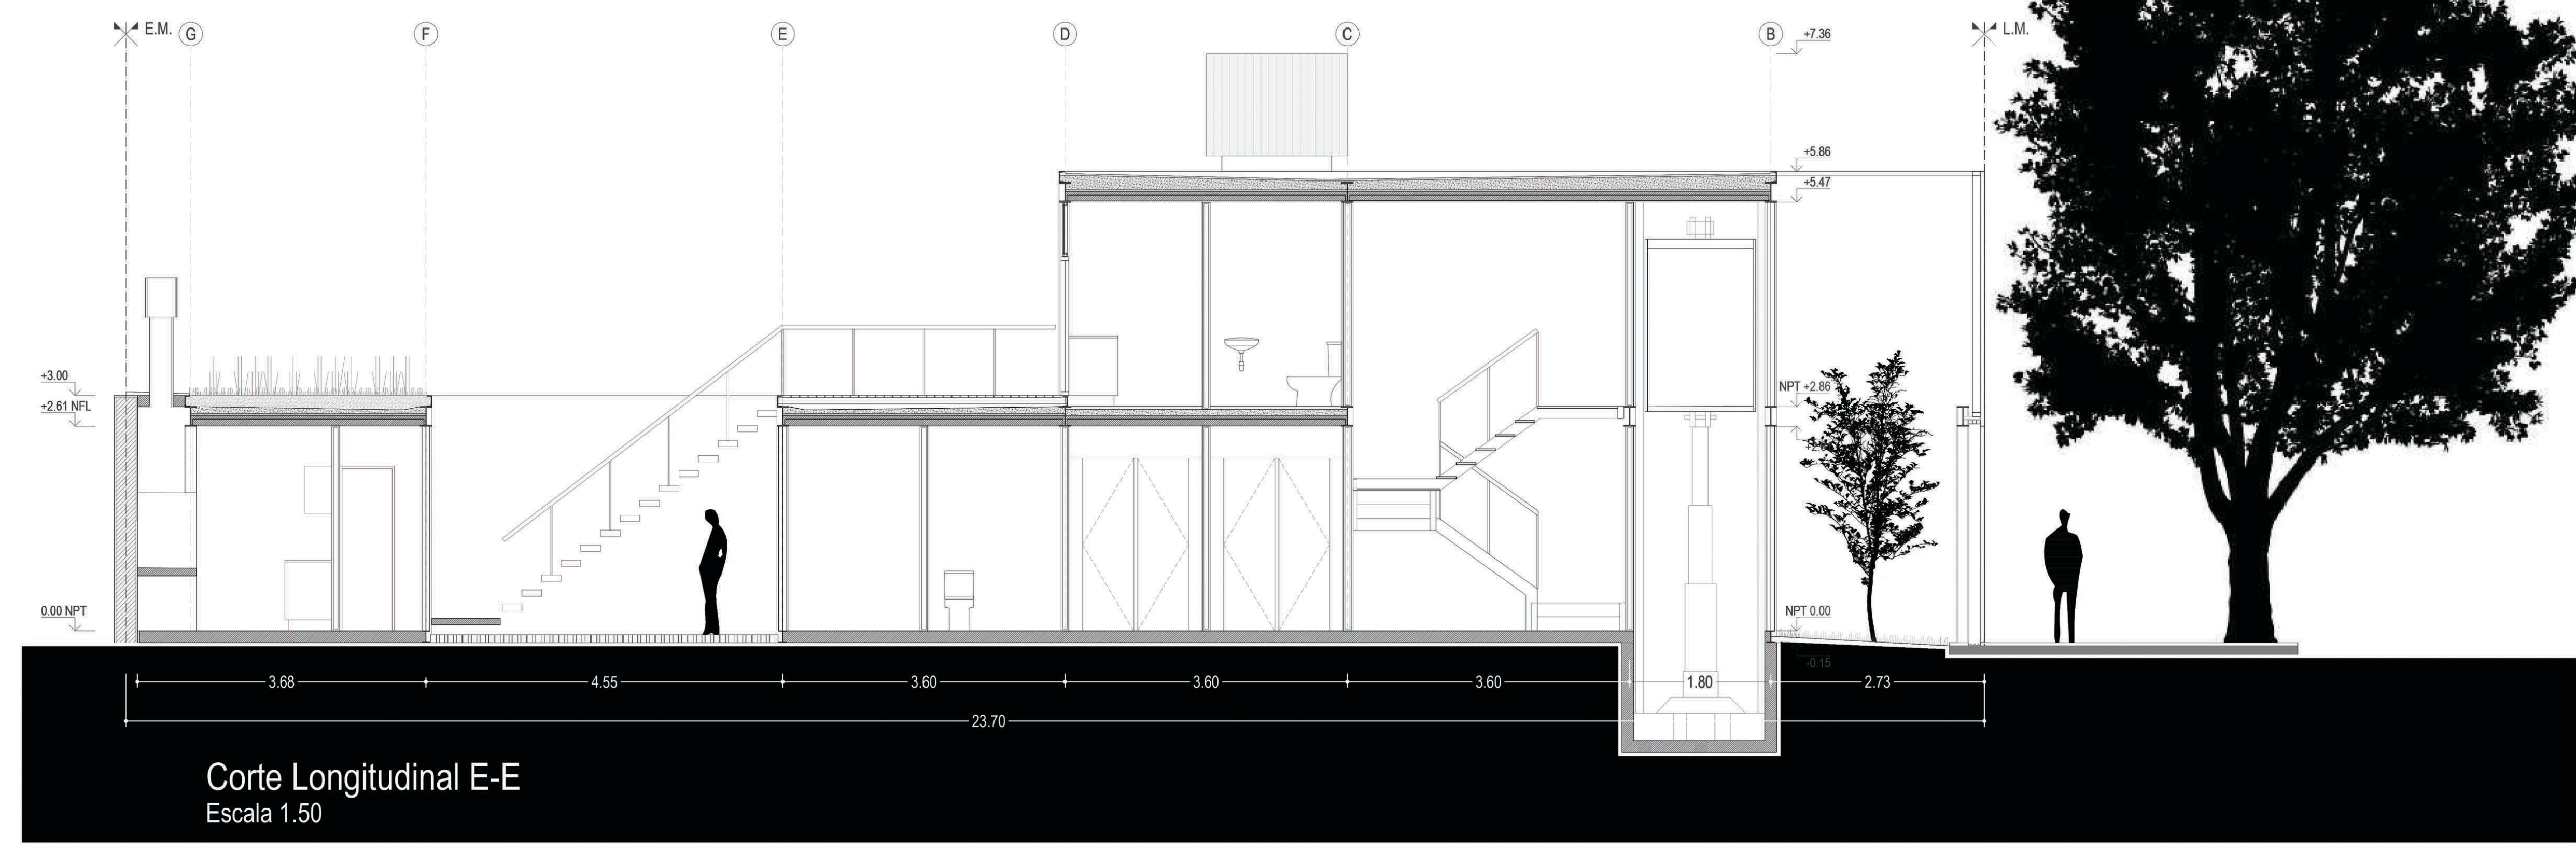

Corte Longitudinal E-E
Escala 1.50

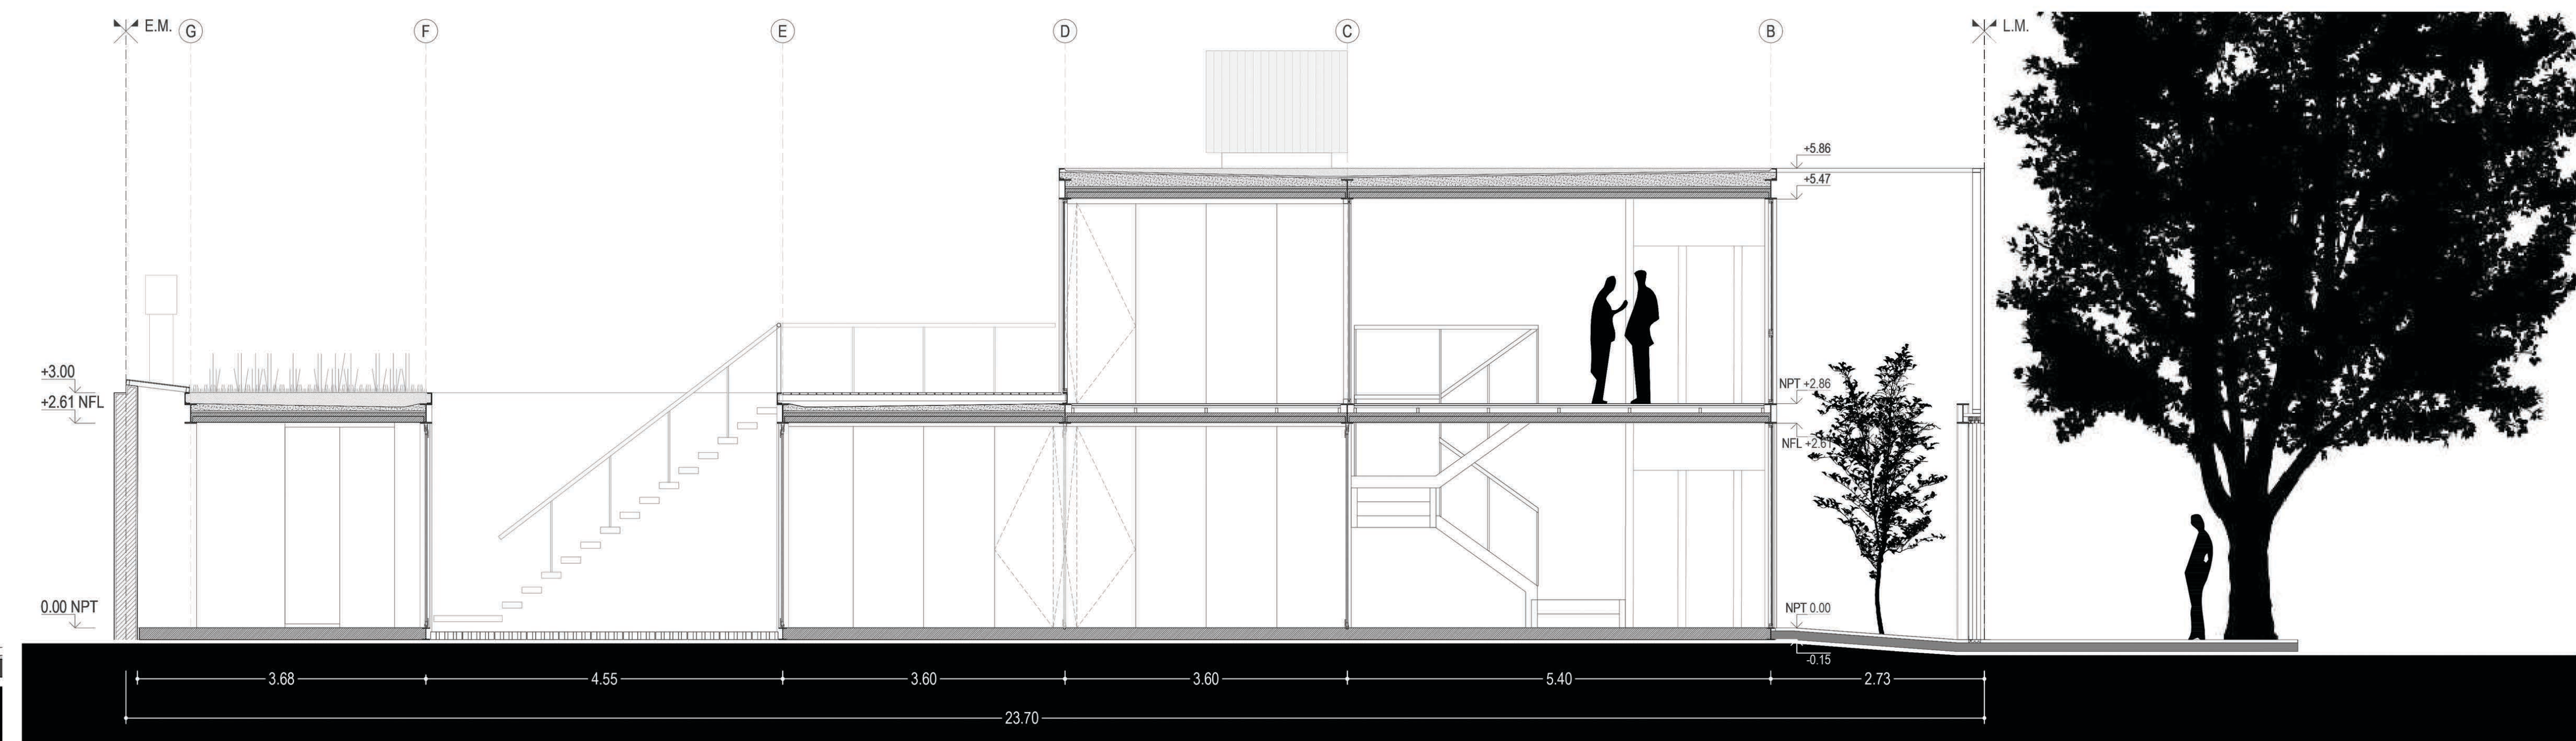

Corte Longitudinal D-D
Escala 1.50

