



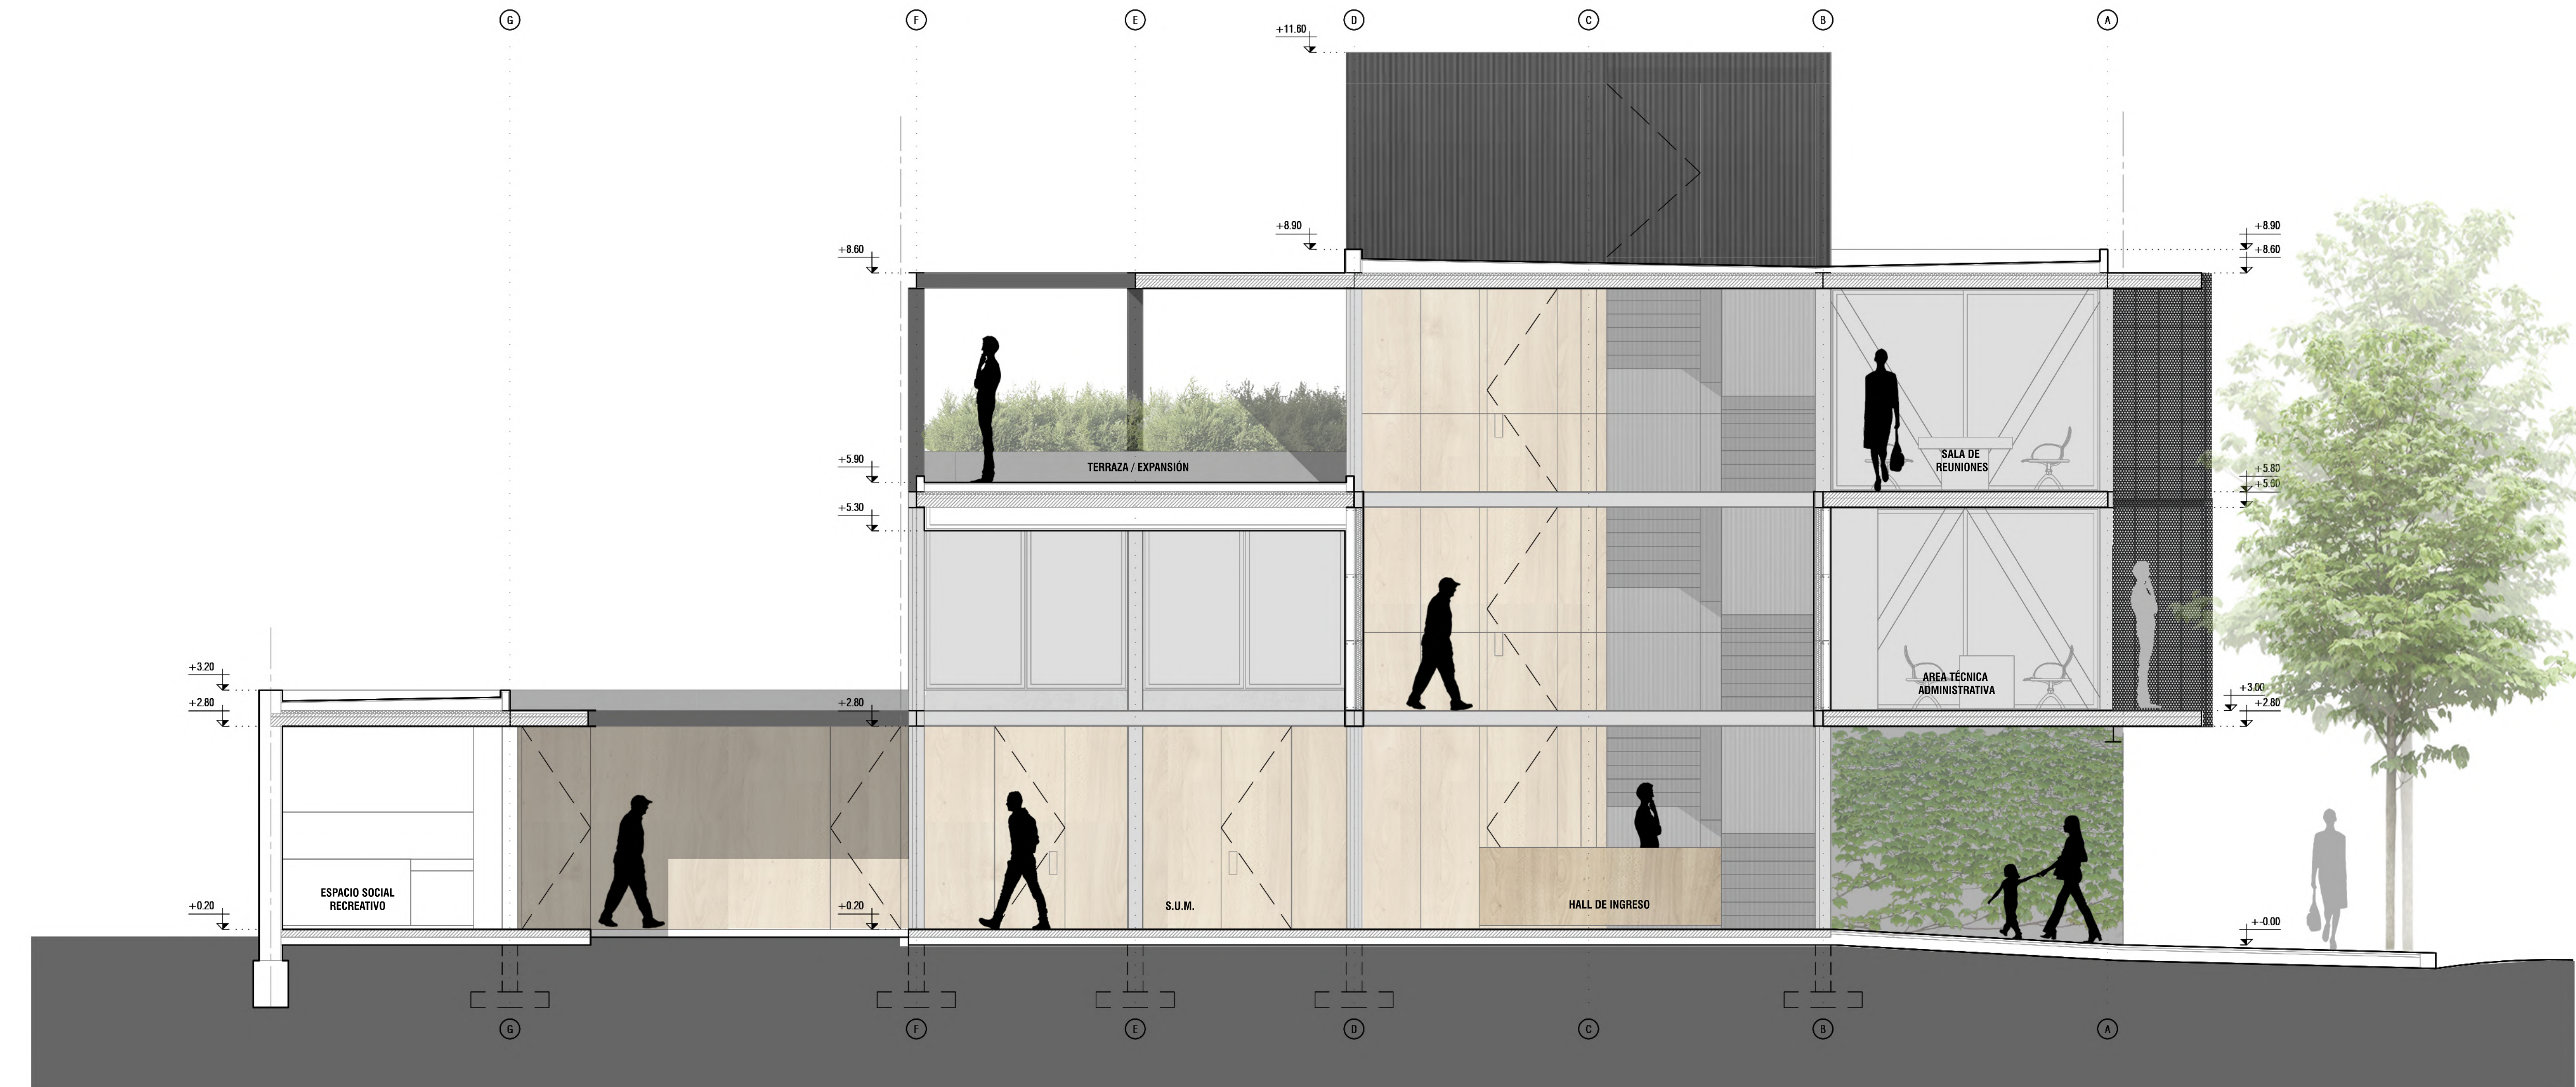

CORTE 1-1
Esc: 1:50



CORTE 2-2
Esc: 1:50

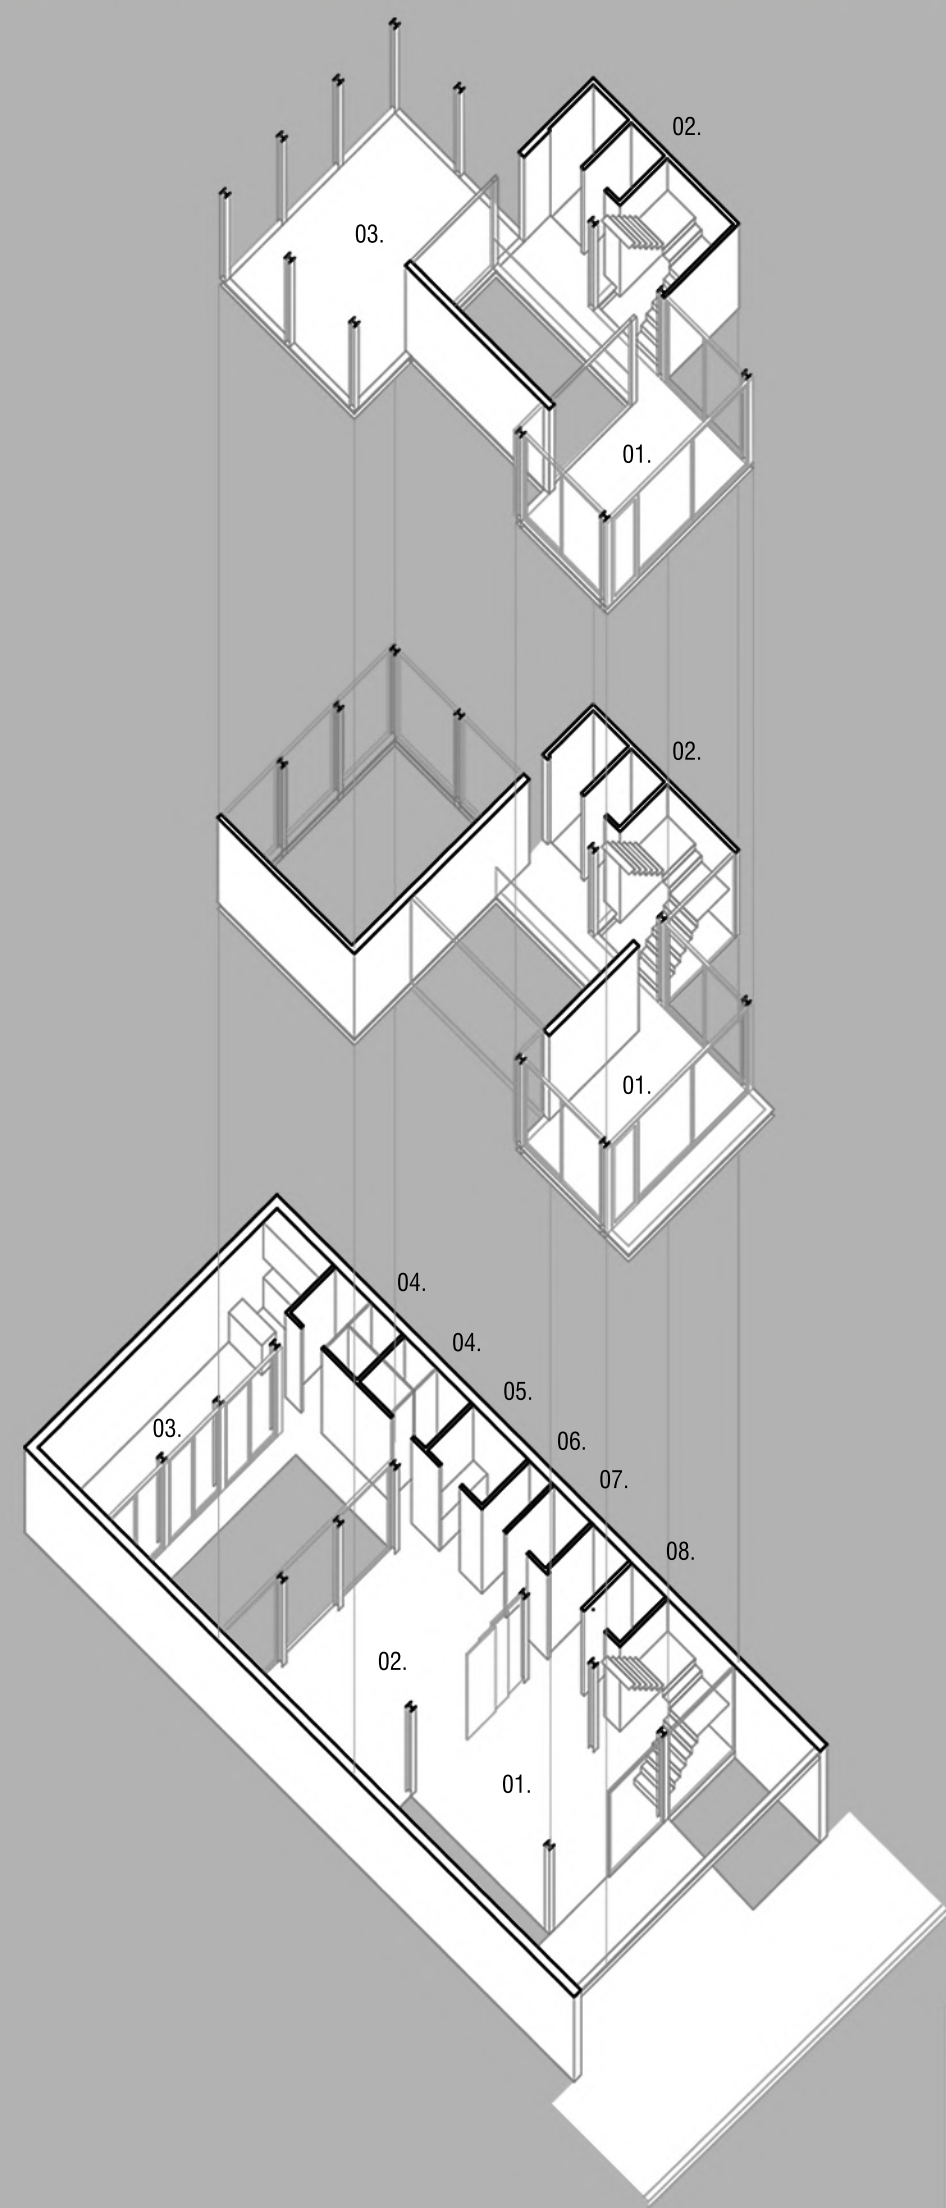

BALANCES DE SUPERFICIE

PLANTA SEGUNDO NIVEL

01. Sala de reuniones - 25,00m²
02. Baño personal - 3,50m²
03. Terraza accesible
Circulaciones - 22,00m²
TOTAL: 50,50m² + 21,00m² Semi-Cubiertos

PLANTA PRIMER NIVEL

01. Área técnica administrativa - 25,00m²
02. Baño personal - 3,50m²
Circulaciones - 22,00m²
TOTAL: 50,50m² + 6,30m² Semi-Cubiertos

PLANTA BAJA

01. Hall de ingreso / Recepción / Sala de espera - 32,00m²
02. Salón de usos múltiples - 48,00m²
03. Espacio social recreativo - 33,50m²
04. Sanitarios públicos - 12,00m²
05. Cocina - 5,00m²
06. Depósito - 2,20m²
07. Baño P.M.R. - 3,50m²
08. Baño personal - 3,50m²
Circulaciones - 12,00m²
TOTAL: 151,70m² + 10,80m² Semi-Cubiertos

SUPERFICIE TOTAL CUBIERTA: 252,70m²
SUPERFICIE TOTAL SEMI-CUBIERTA: 38m²