




FACHADA

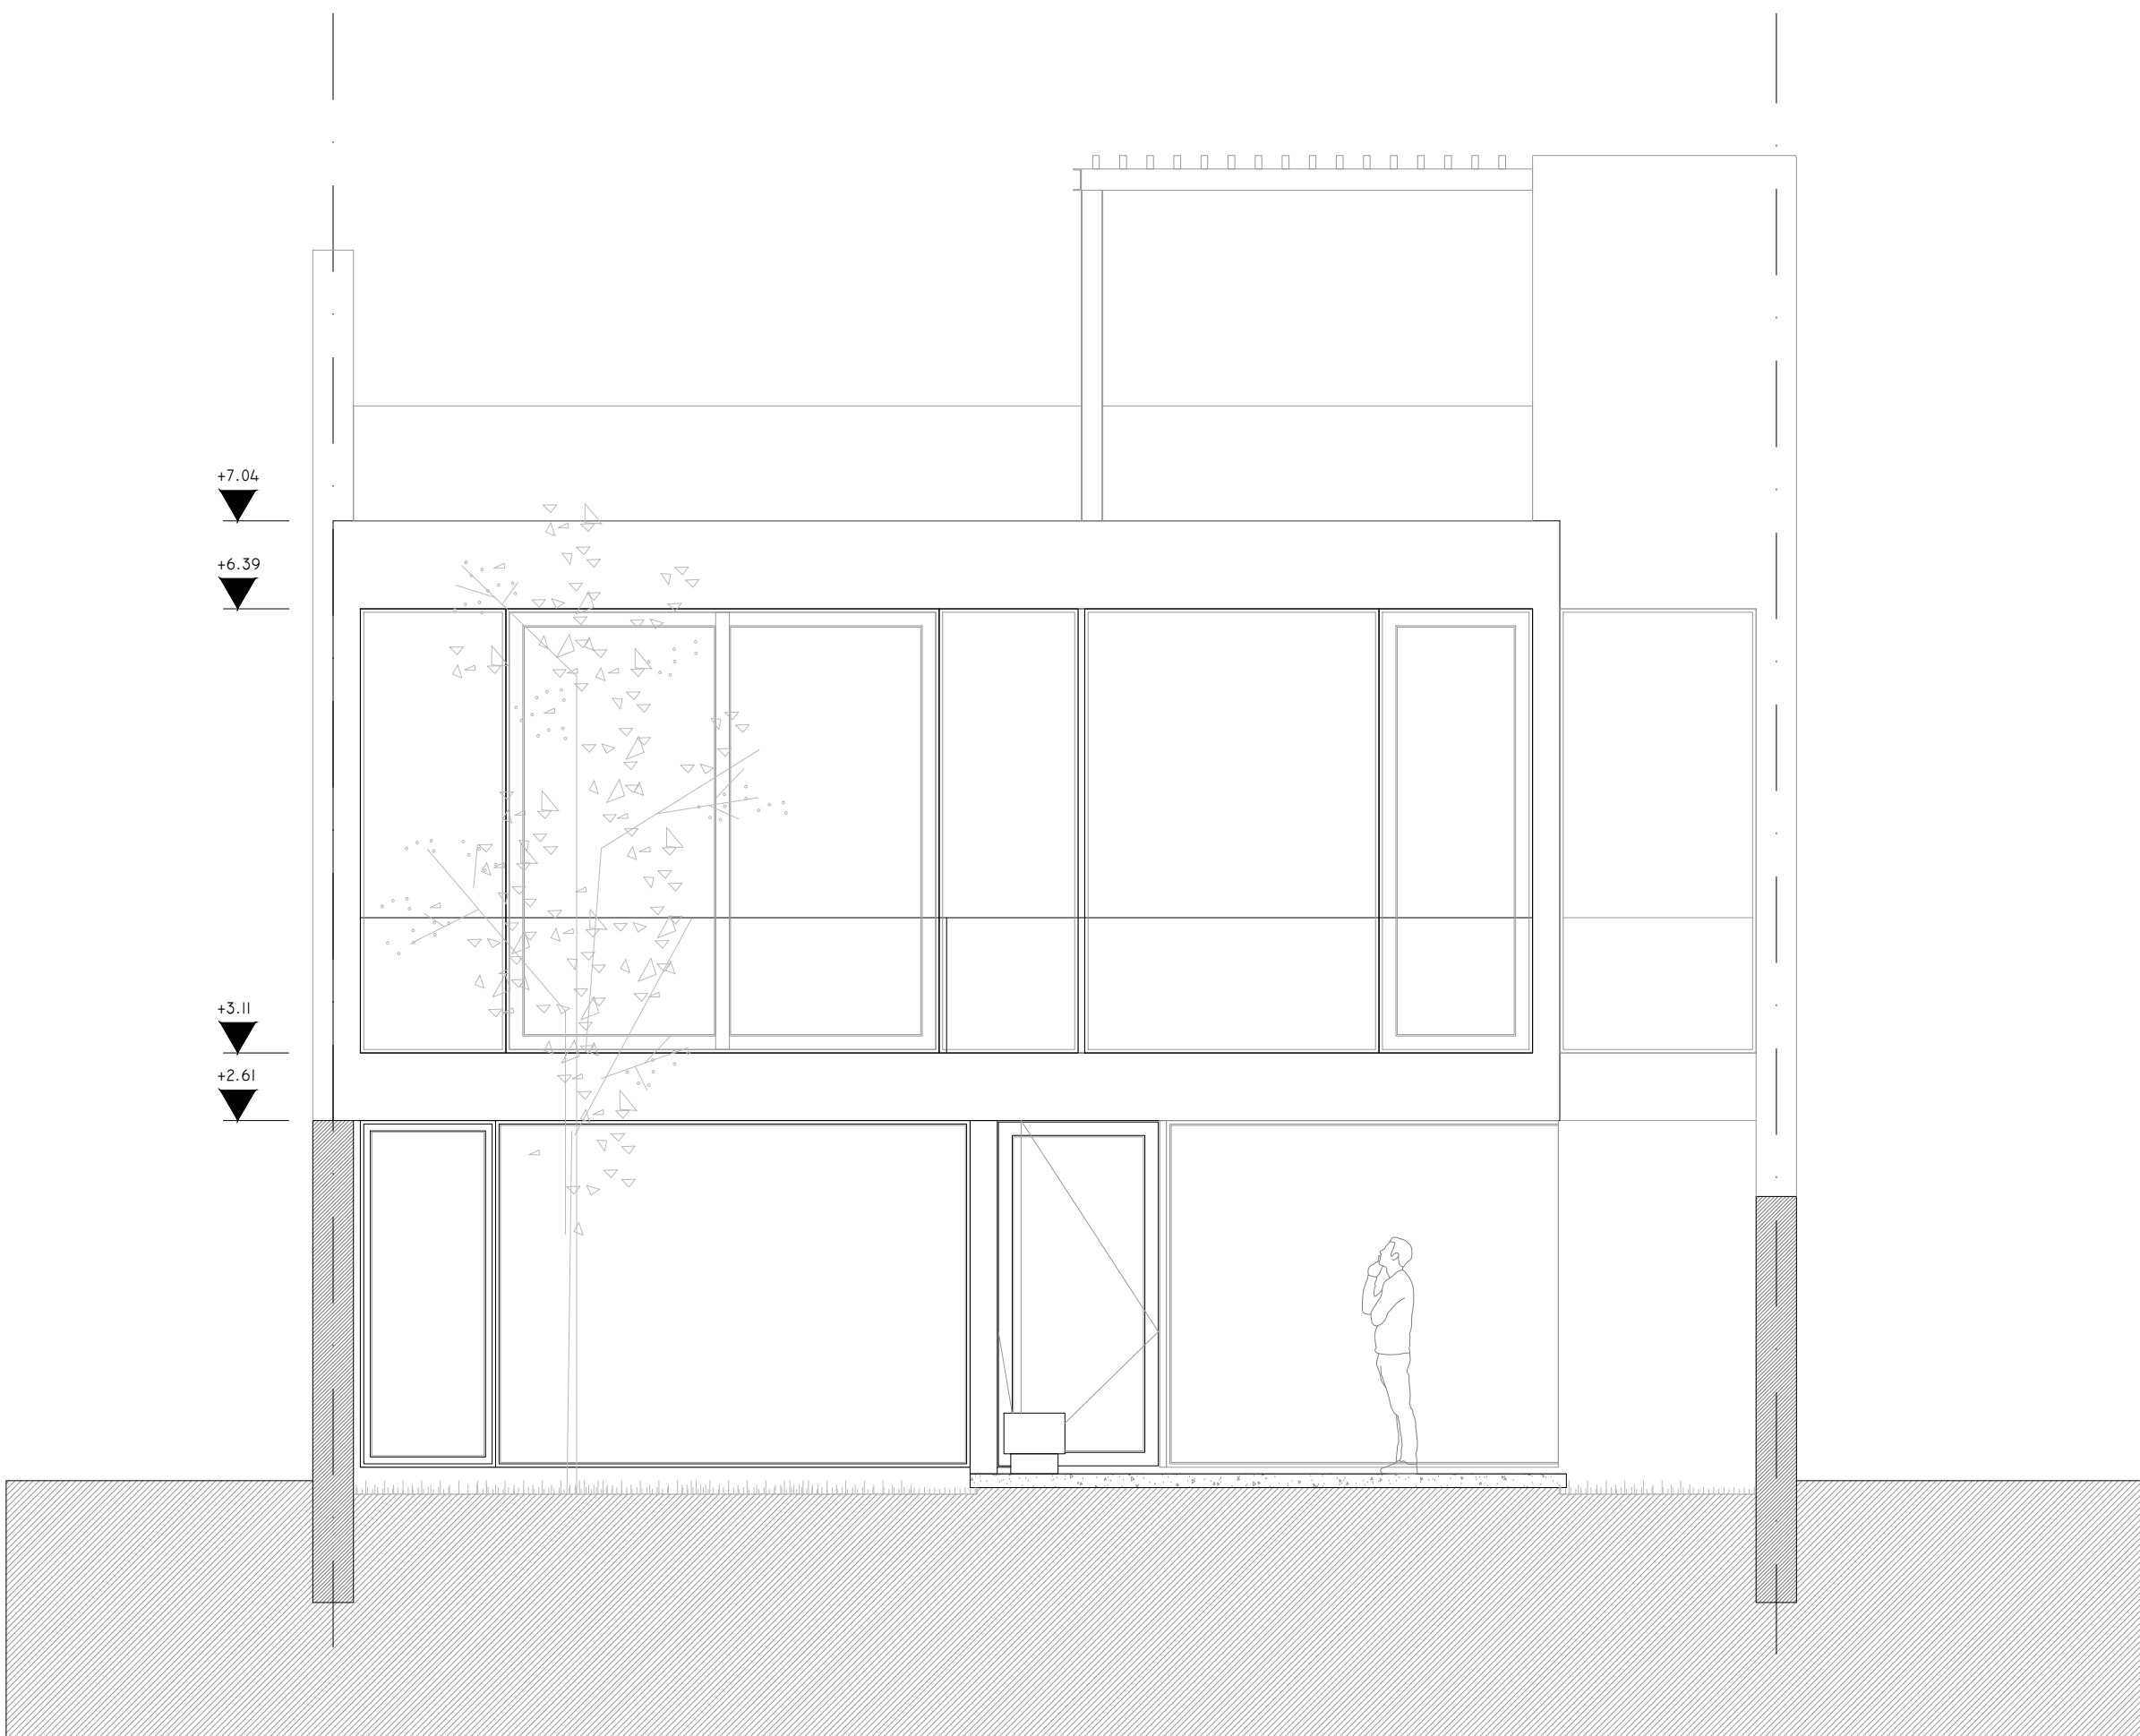

CONTRAFACHADA

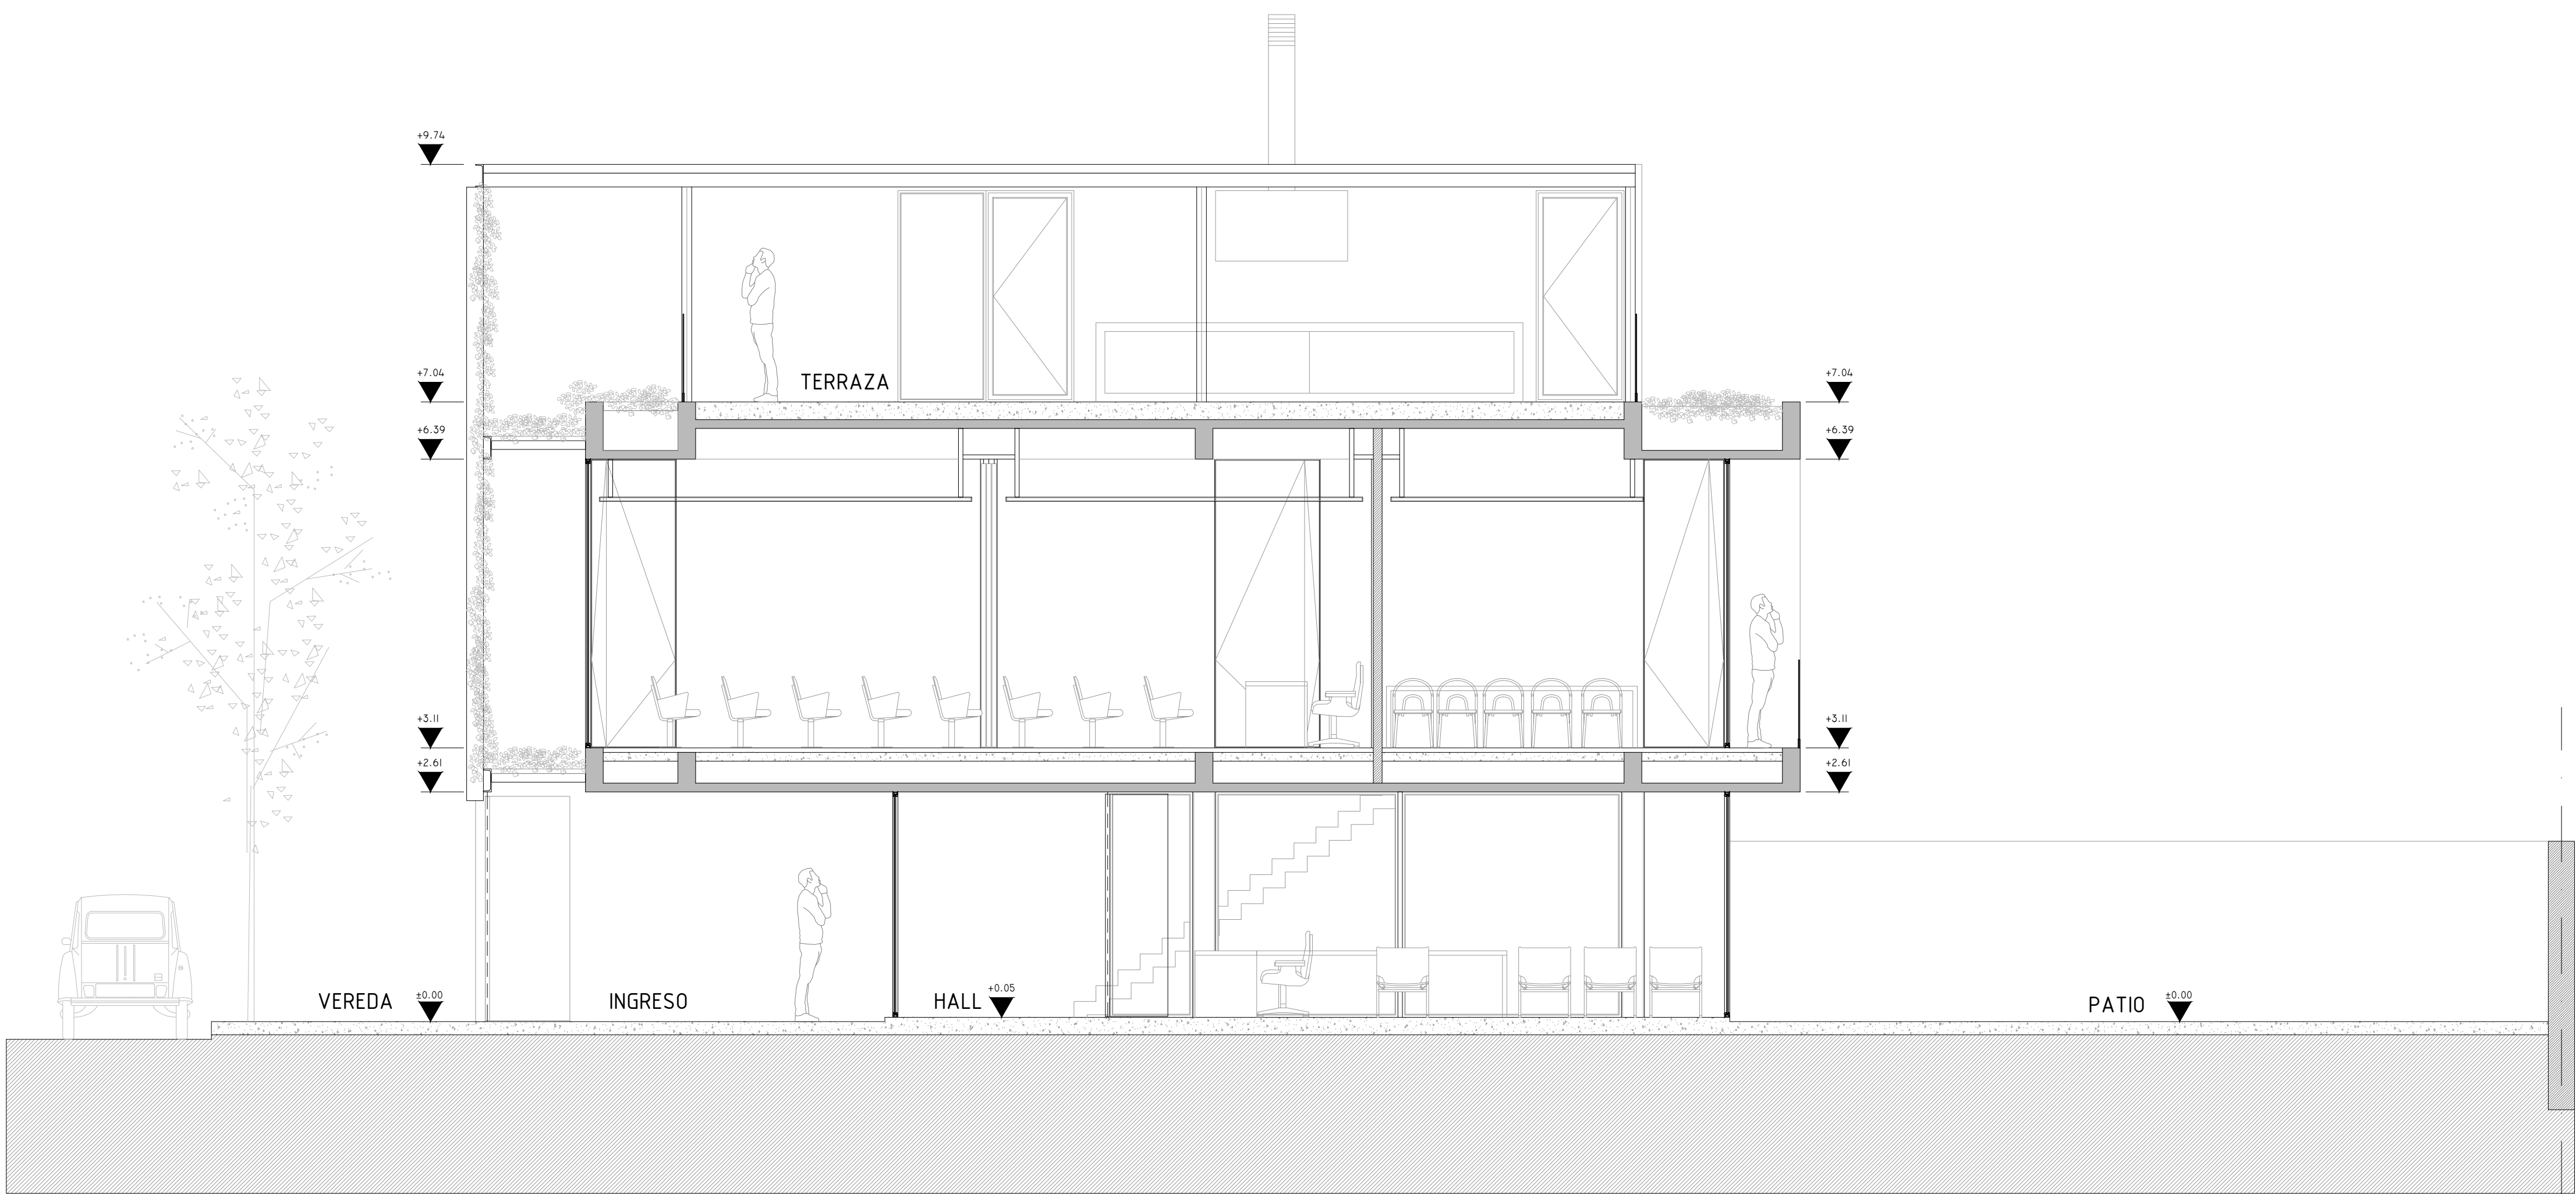

SECCION A-A

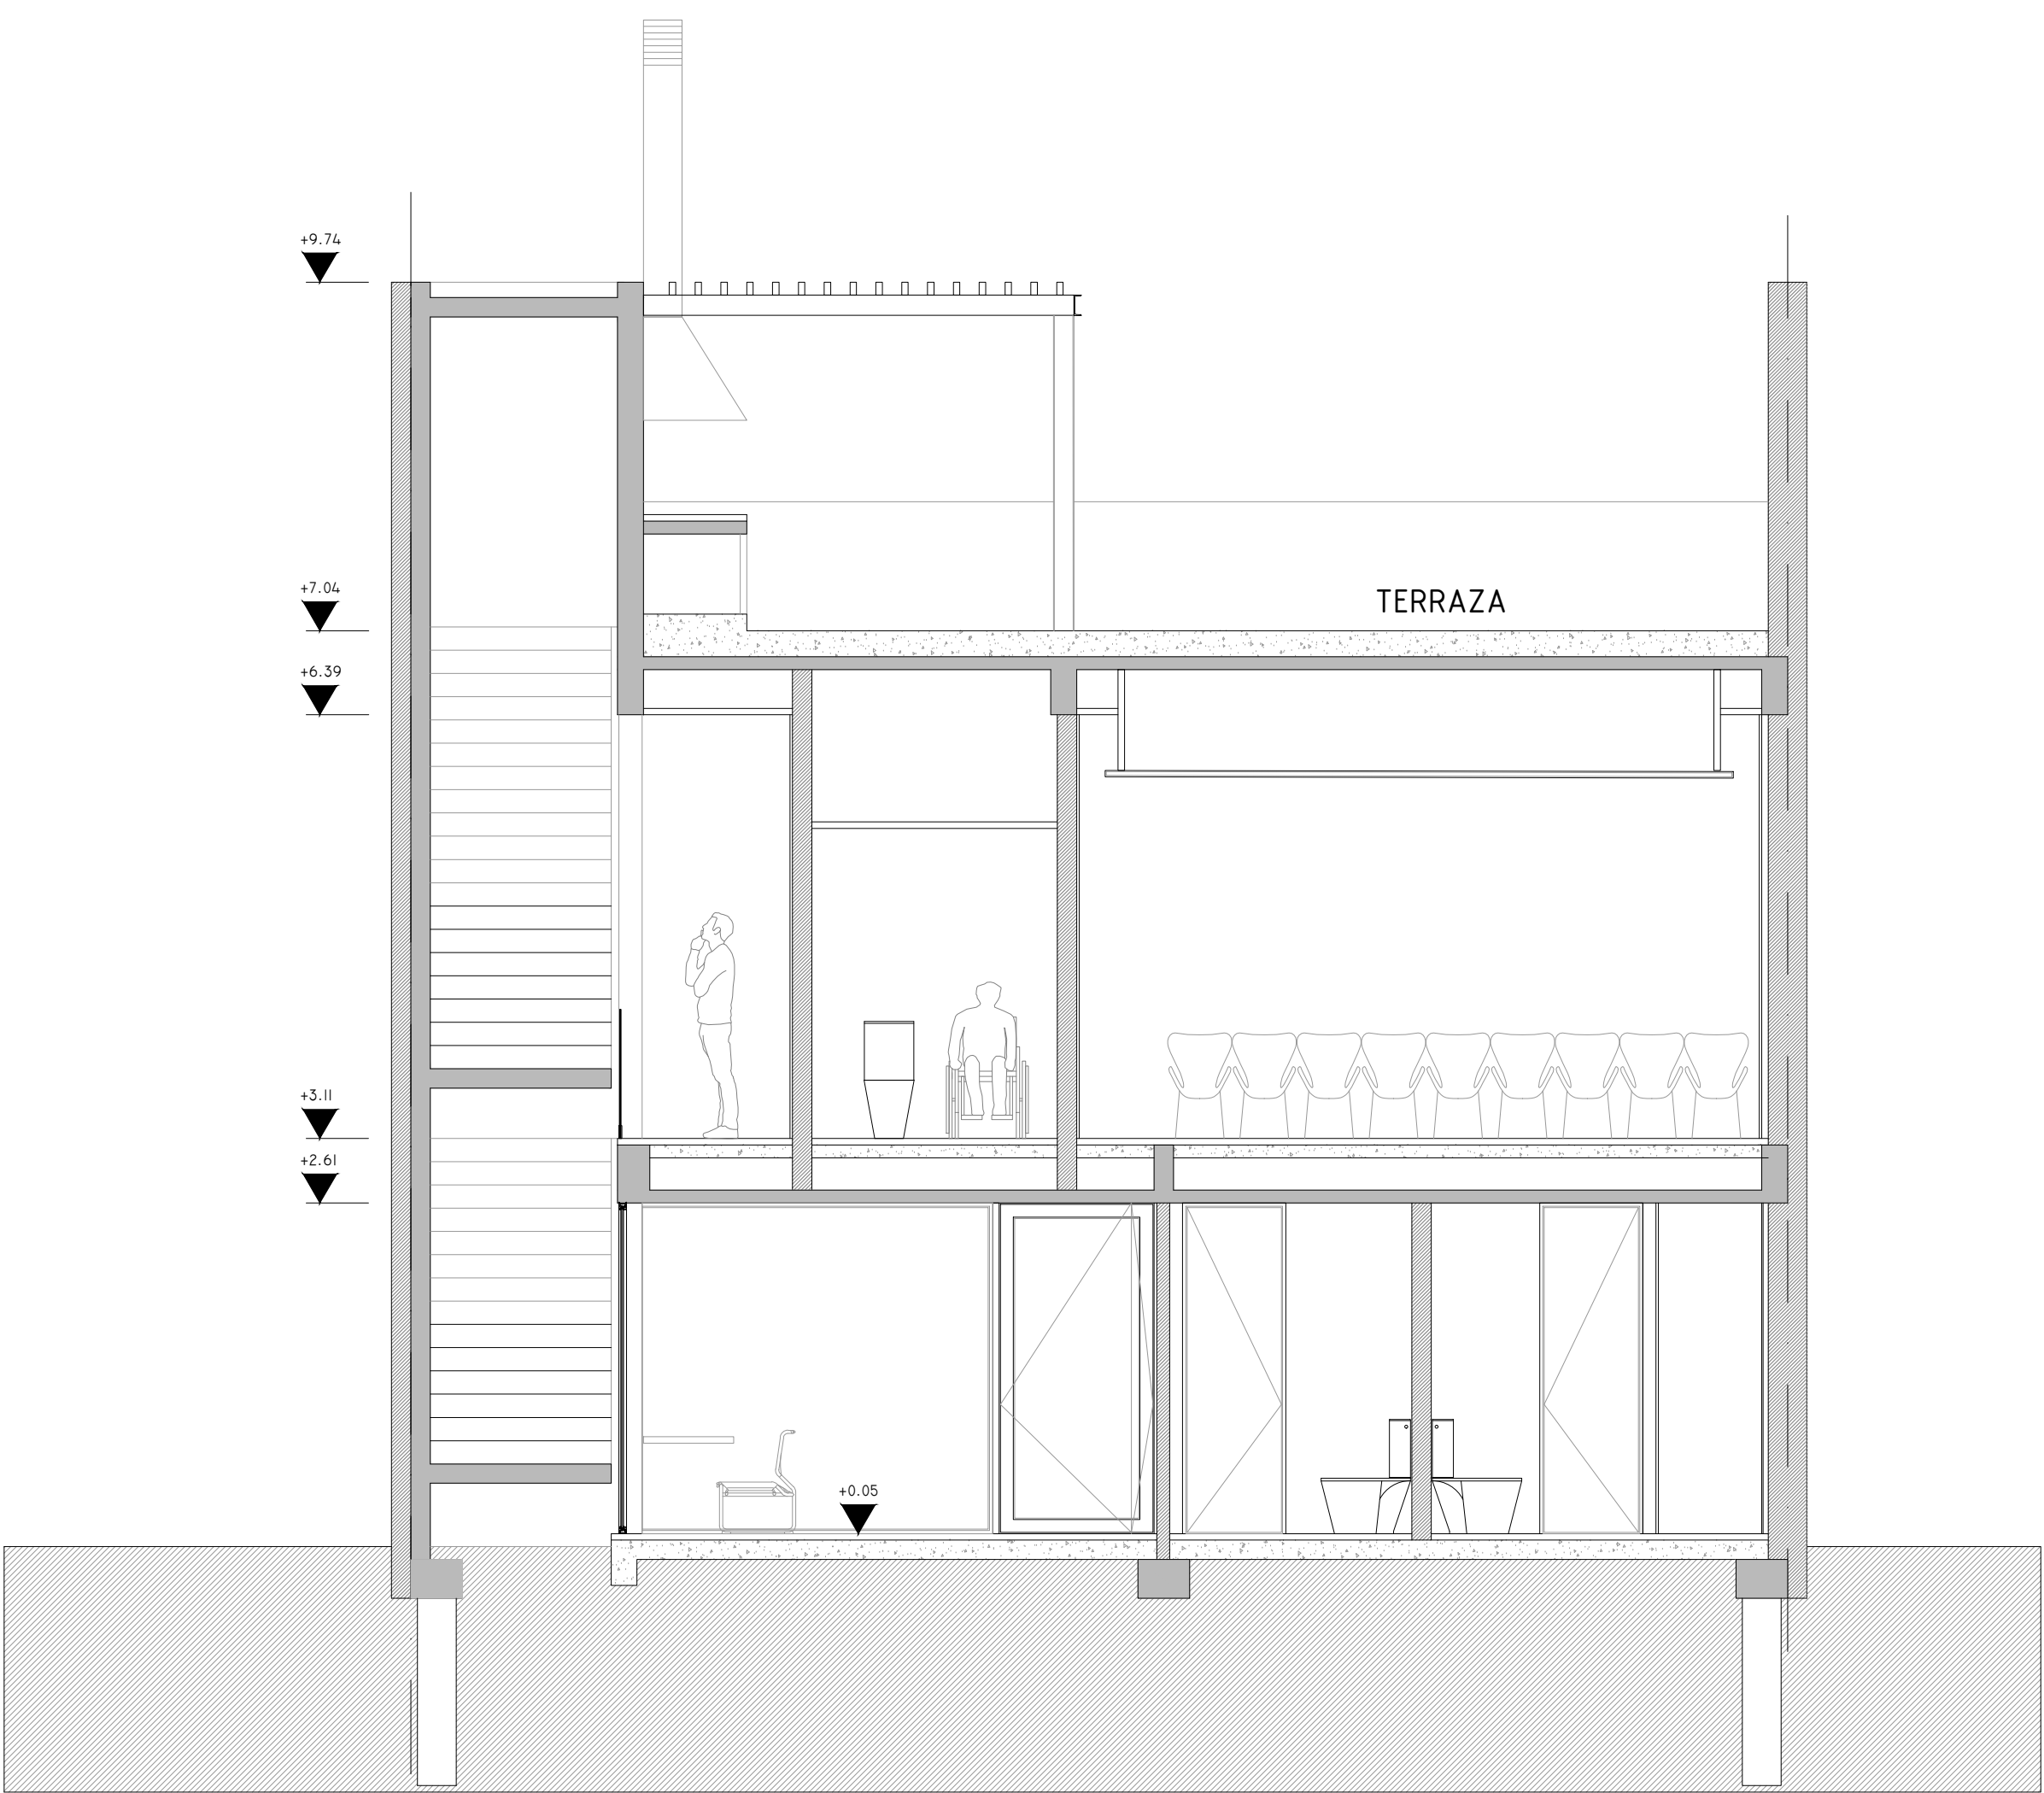

SECCION B-B

CONCURSO PROVINCIAL DE ANTEPROYECTOS SEDE COLEGIO ARQUITECTOS PROVINCIA DE SANTA FE Y DISTRITO 4- Casilda CAPSD/ Cad 4		
RESERVADO PARA LA ASESORIA	CORTES Y VISTAS	ESCALAS: 1/50 Nº DE ORDEN: 3