


PLANTA ALTA Esc.: 1:50

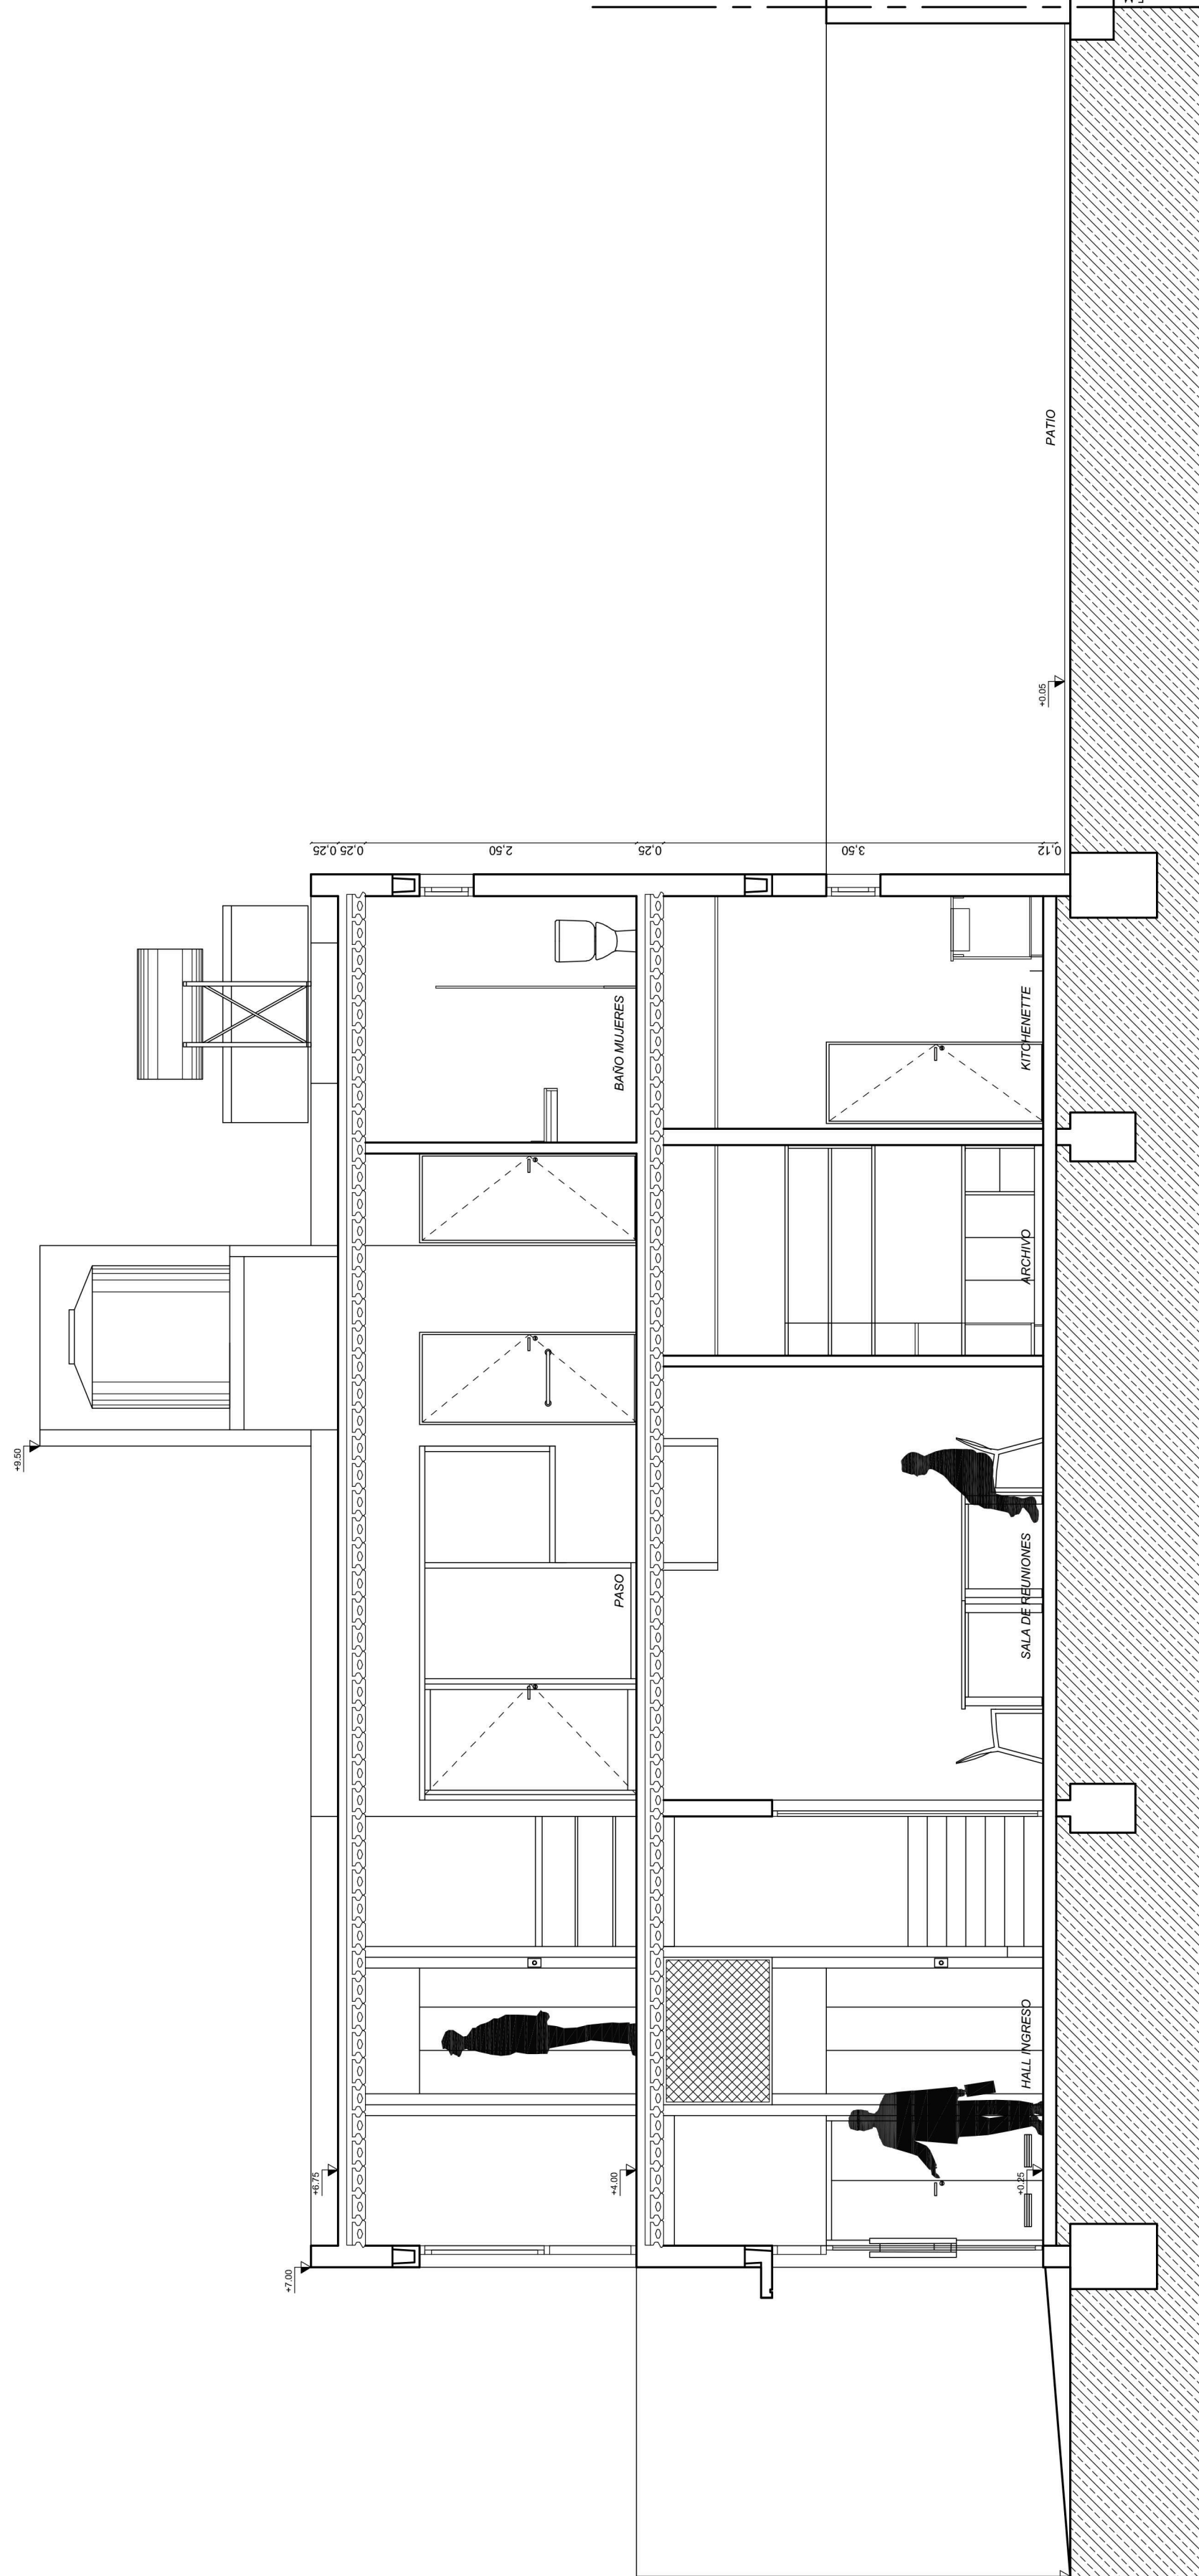

CORTE B-B Esc.: 1:50

Cada área se divide a su vez en dos: un bloque público y otro de servicio. Como operación proyectual se recede el bloque de servicio ubicado sobre el lateral Norte hasta la línea de los 8 m del fondo del terreno generando así el ingreso e incorporando iluminación natural al centro del bloque público.

El hall de ingreso se vincula directamente con la recepción y con el núcleo de circulación vertical, lo que permite el ingreso a planta alta de forma directa cuando el edificio sea usado fuera del horario de atención.

En planta alta el bloque de servicio se abre hacia el norte entre el núcleo de circulación vertical y el núcleo sanitario para el aprovechamiento de la iluminación y la ventilación y se extiende el bloque público hacia el Este generando un espacio semicubierto de transición con el patio en planta baja.

