



SECTOR 1 .
Plazoleta del Ingreso
Plazoleta de la Garita
Plazoletas de la Pluma

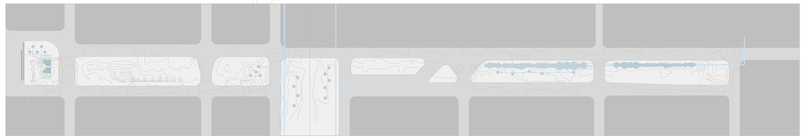

. Esquema Topográfico




.Dinámica Hídrica

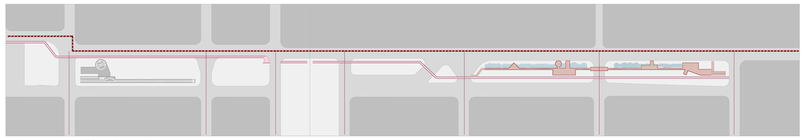

.Esquema Circulatorio



.Esquema Paisaje

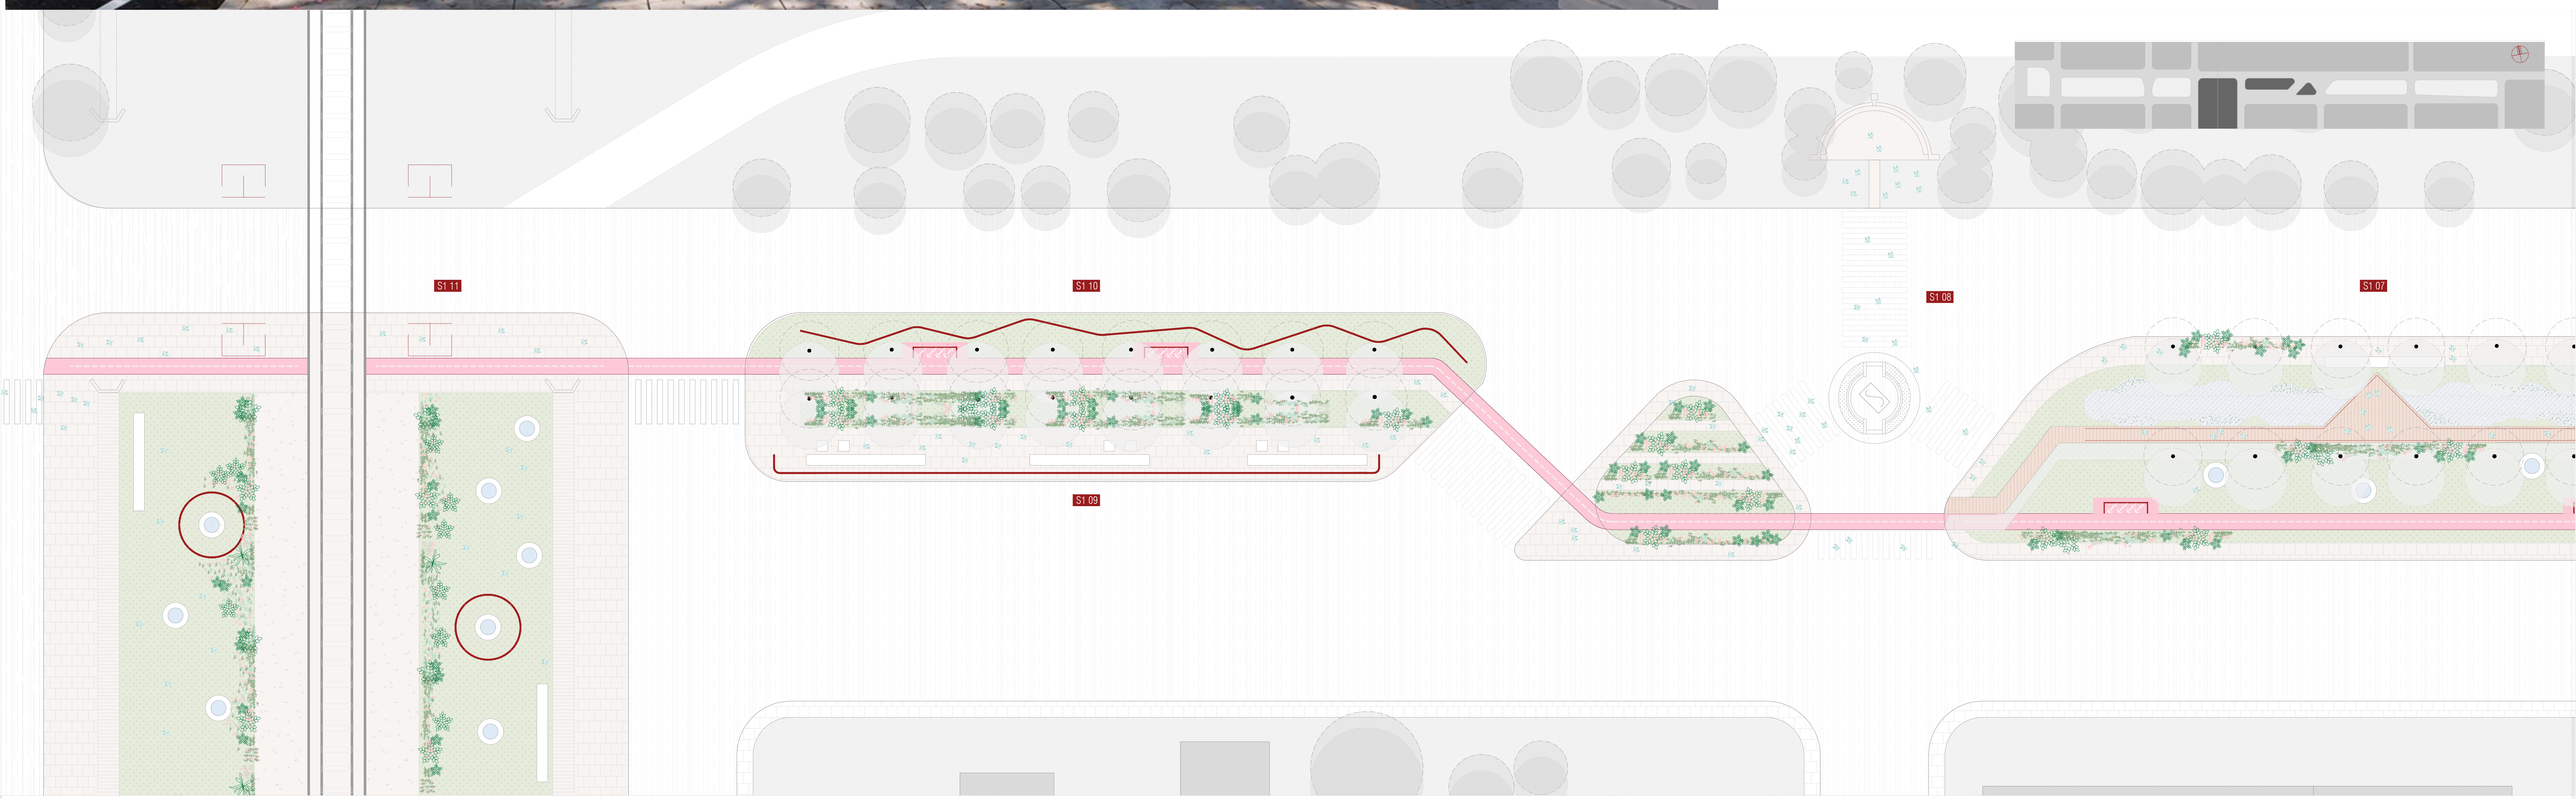

Sector 1 - S1 07 Mirador de Permanecia +1.60 - S1 08 Rotonda Peregrinación peatonal - S1 09 Playa de Maniobras - S1 10 Plaza Trazo de colores - S1 11 Parque del Ferrocarril

