


SALA DE CONCIERTOS
Y ESPECTACULOS

AUDITORIO AL
AIRE LIBRE

ESCUELA SUPERIOR DE ARTES
Y PRODUCCION CULTURAL

ESTACION FLUVIAL

FACHADA ESTE

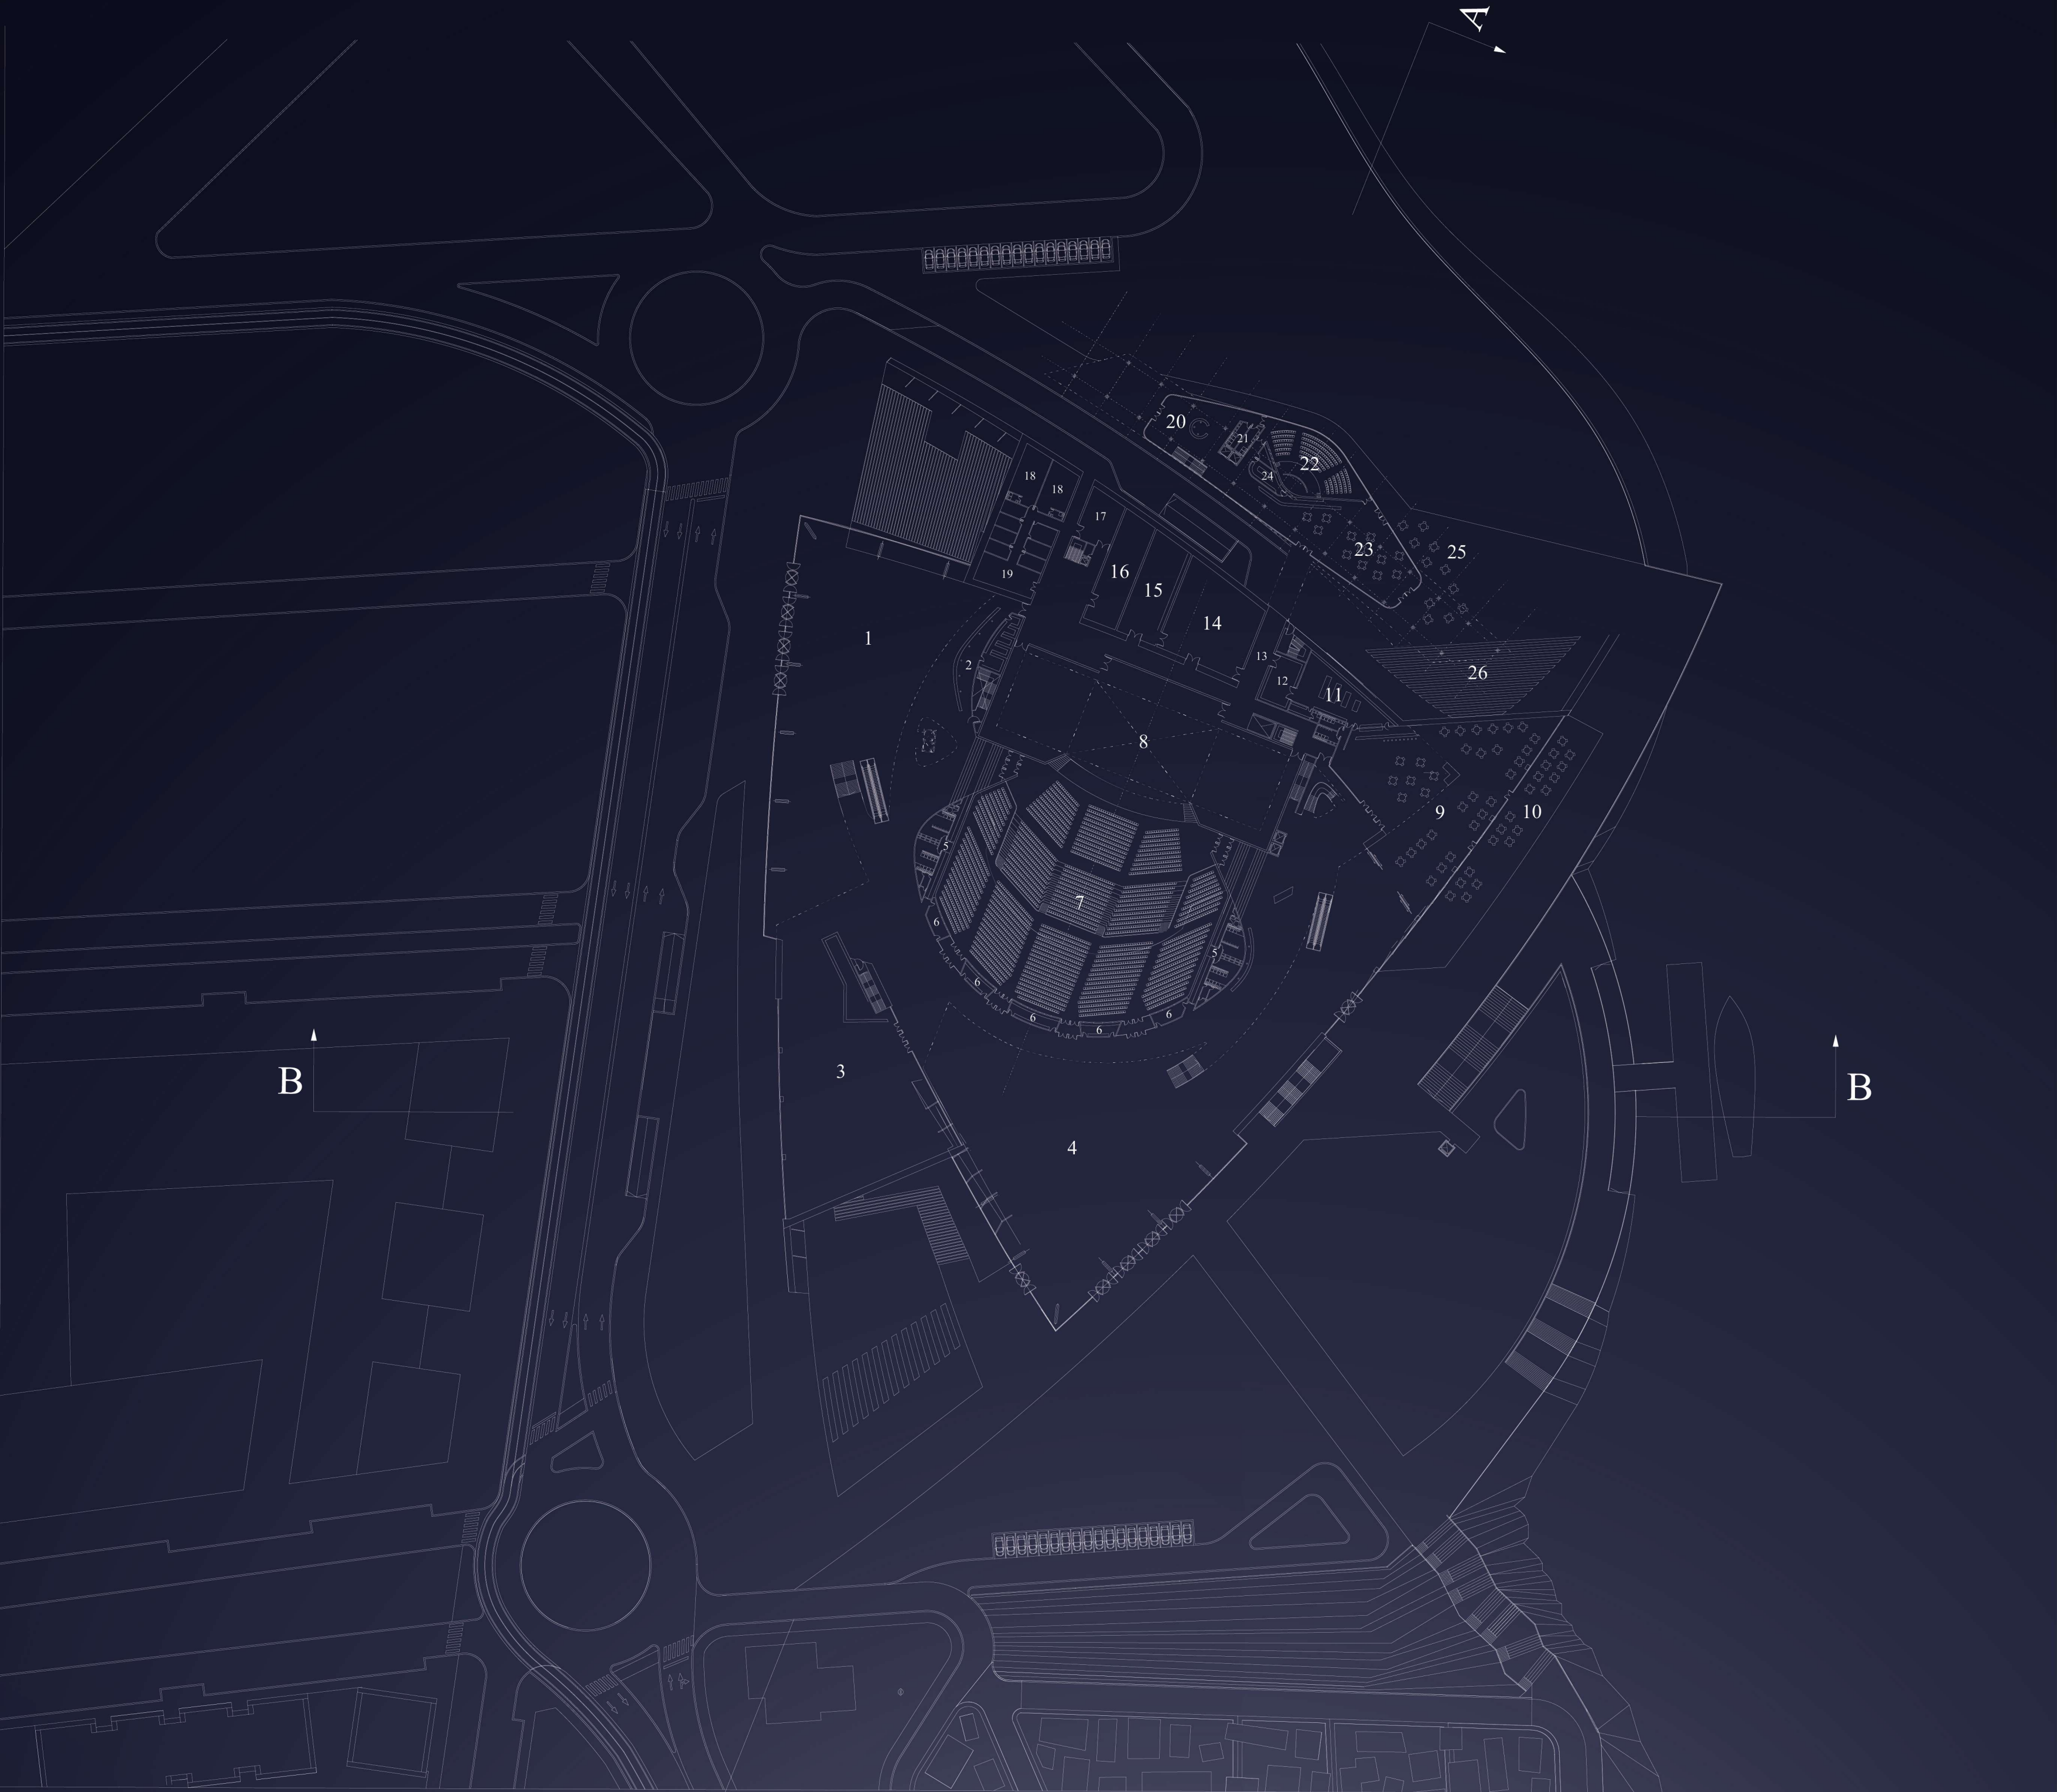

PLANTA BAJA


esc. 1: 1000

GRAN TEATRO


1. HALL PRINCIPAL
2. INFORMACIONES, BOLETERIAS Y GUARDARROPAS.
3. TIENDA DEL COMPLEJO
4. HALL FOYER
5. SANITARIOS
6. CABINAS DE CONTROL
7. SALA PRINCIPAL. PLATEAS BAJAS. (3584 ASIENTOS)
8. ESCENARIO
9. RESTAURANT
10. EXPANSION RESTAURANT
11. COCINA
12. DEPOSITO COCINA
13. DESCARGAS
14. DEPOSITO DE UTILERIA
15. CARPINTERIA
16. DEPOSITO DE VESTUARIO
17. TALLER DE MAQUILLAJE Y PELUQUERIA
18. VESTUARIOS
19. CAMARINES Y SALA DE ACTORES

ESCUELA SUPERIOR DE ARTES

20. HALL DE INGRESO
21. SANITARIOS
22. AUDITORIO
23. BAR Y CAFETERIA
24. COCINA
25. EXPANSION EXTERIOR BAR
26. ANFITEATRO

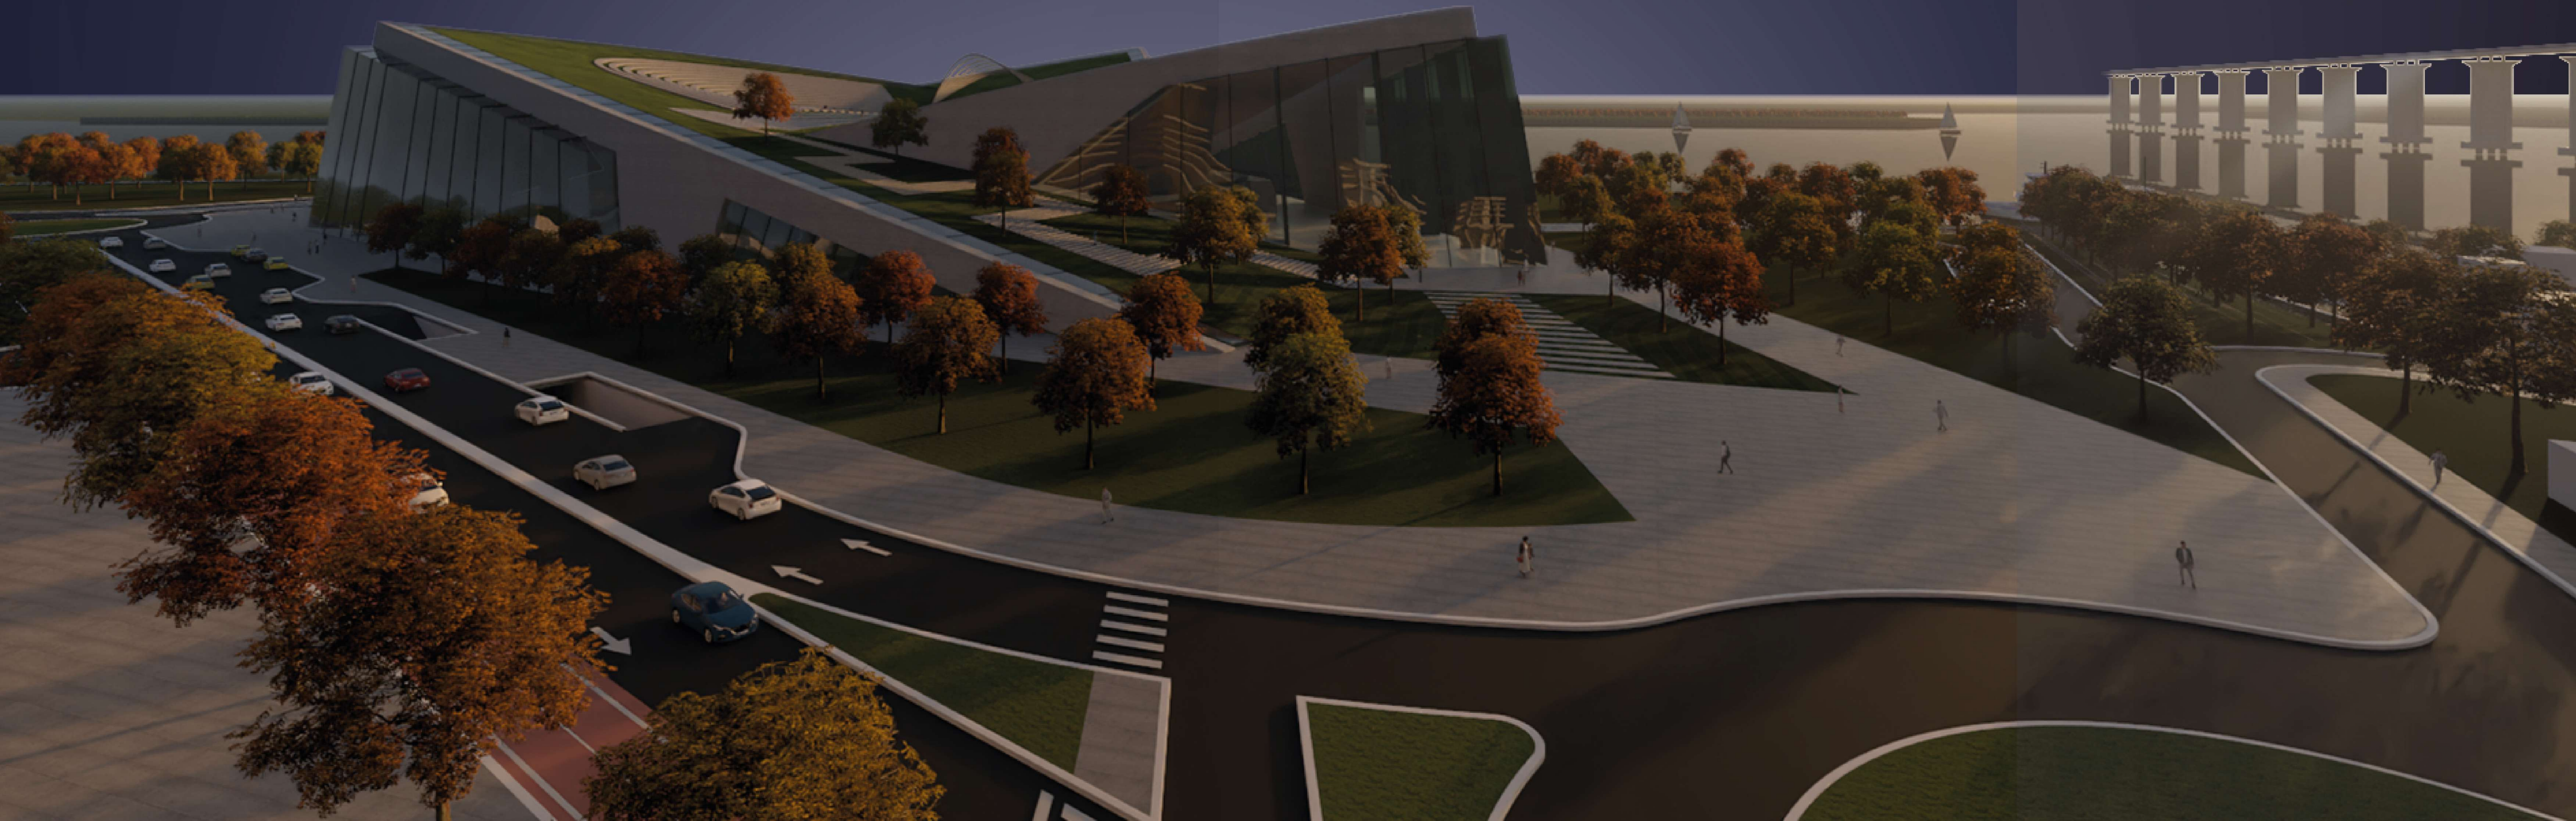

FACHADA OESTE

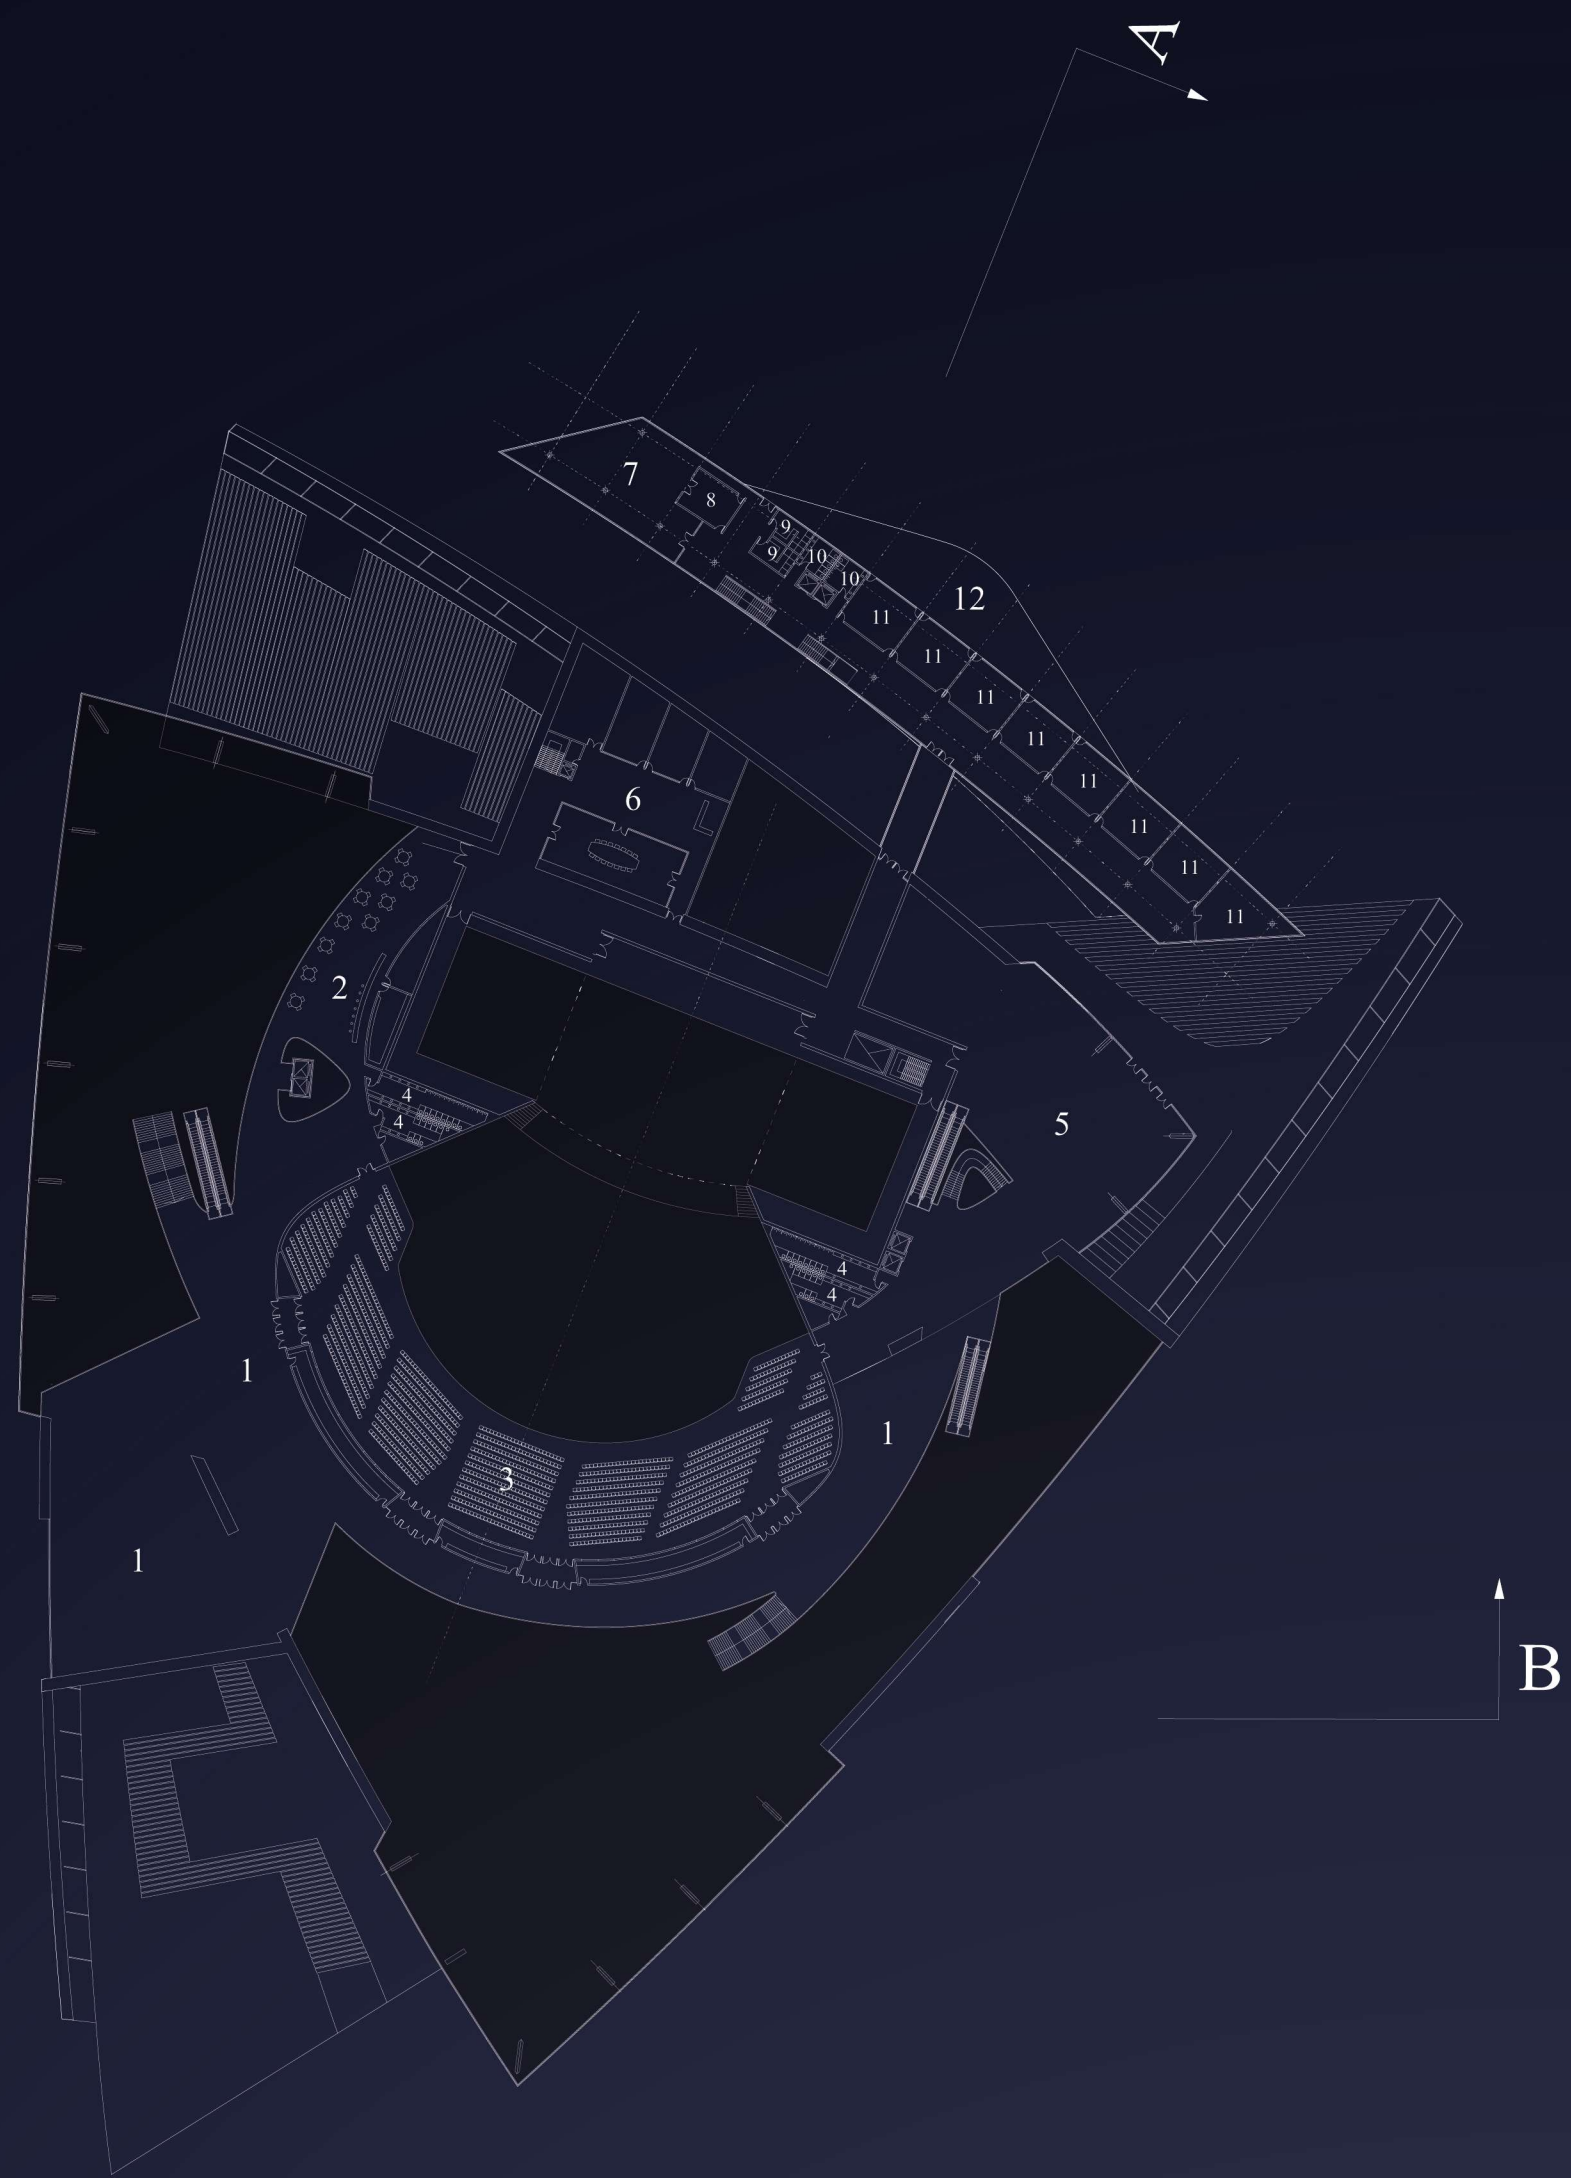

PLANTA 1º NIVEL

GRAN TEATRO


1. FOYER / EXHIBICIONES
2. PUNTO DE SNACKS
3. SALA PRINCIPAL. PLATEAS ALTAS (1594 ASIENTOS)
4. SANITARIOS
5. SALA DE EXHIBICIONES I
6. ADMINISTRACION GENERAL

ESCUELA SUPERIOR DE ARTES


7. SALA DE ENSAYOS
8. DEPOSITO ESPECIALIZADO
9. VESTUARIOS
10. SANITARIOS
11. AULAS Y TALLERES
12. TERRAZA AL RIO

PLANTA 1º NIVEL

esc. 1: 1000

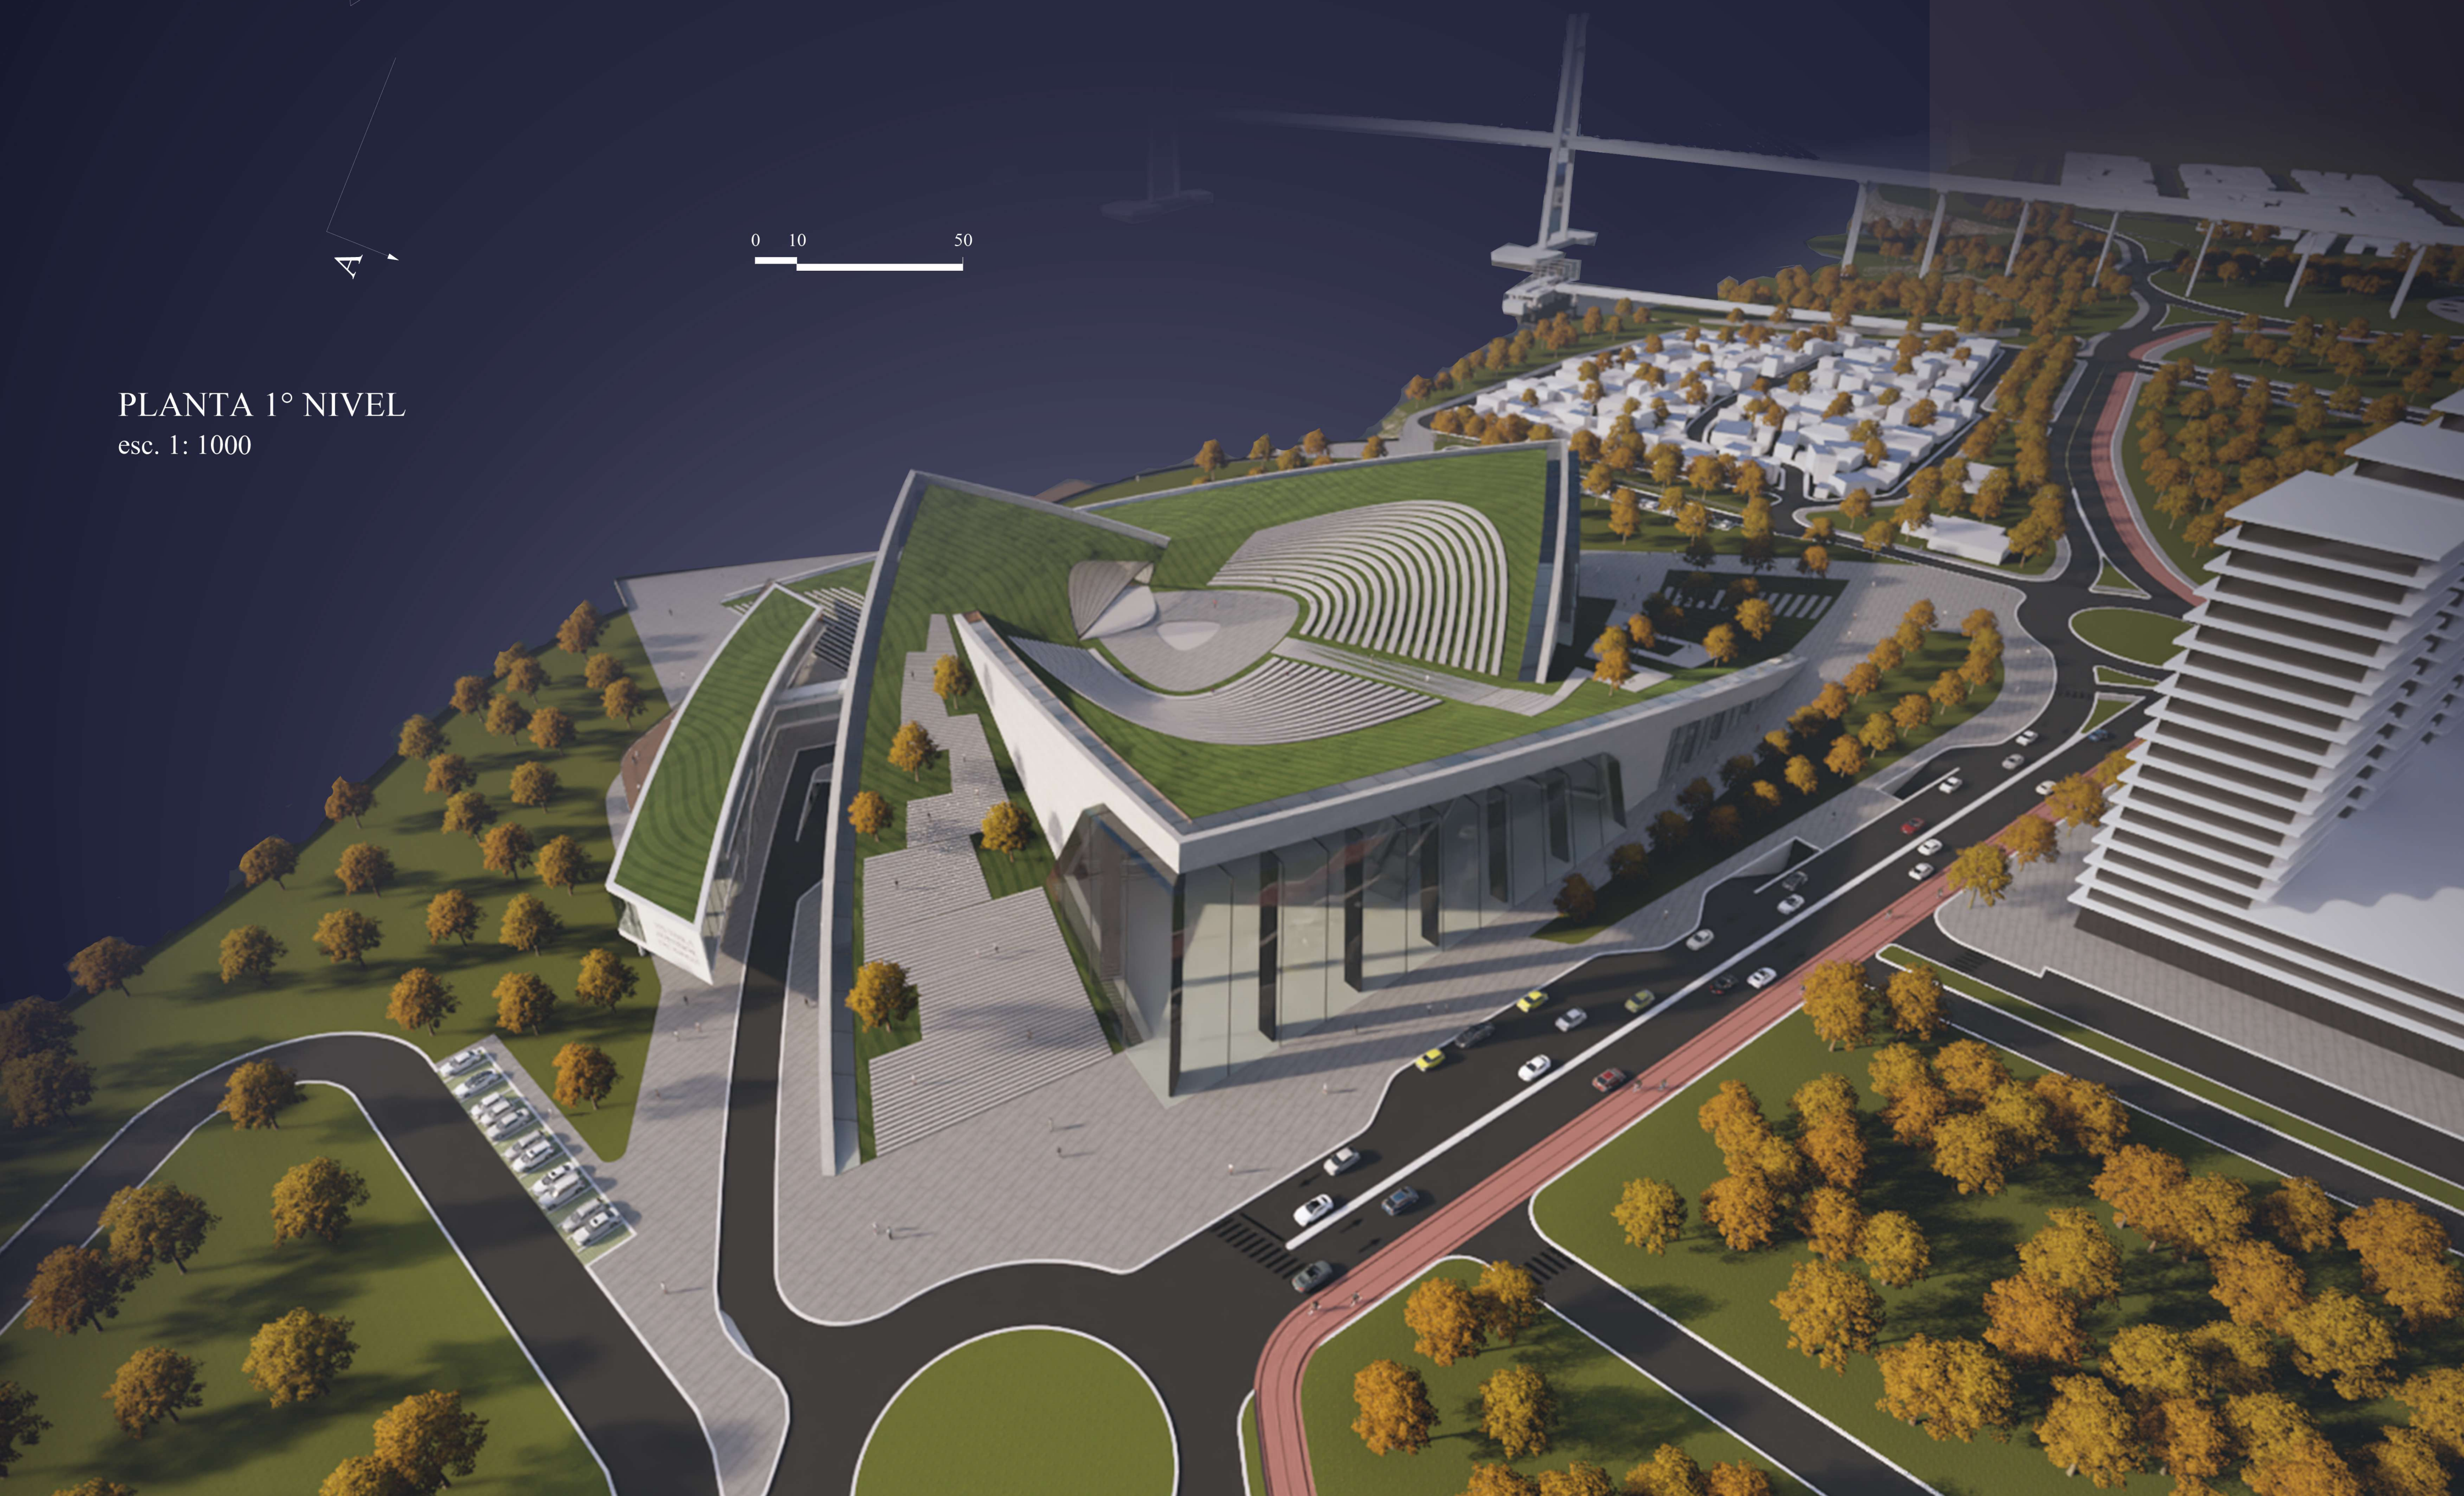

CORTE A - A

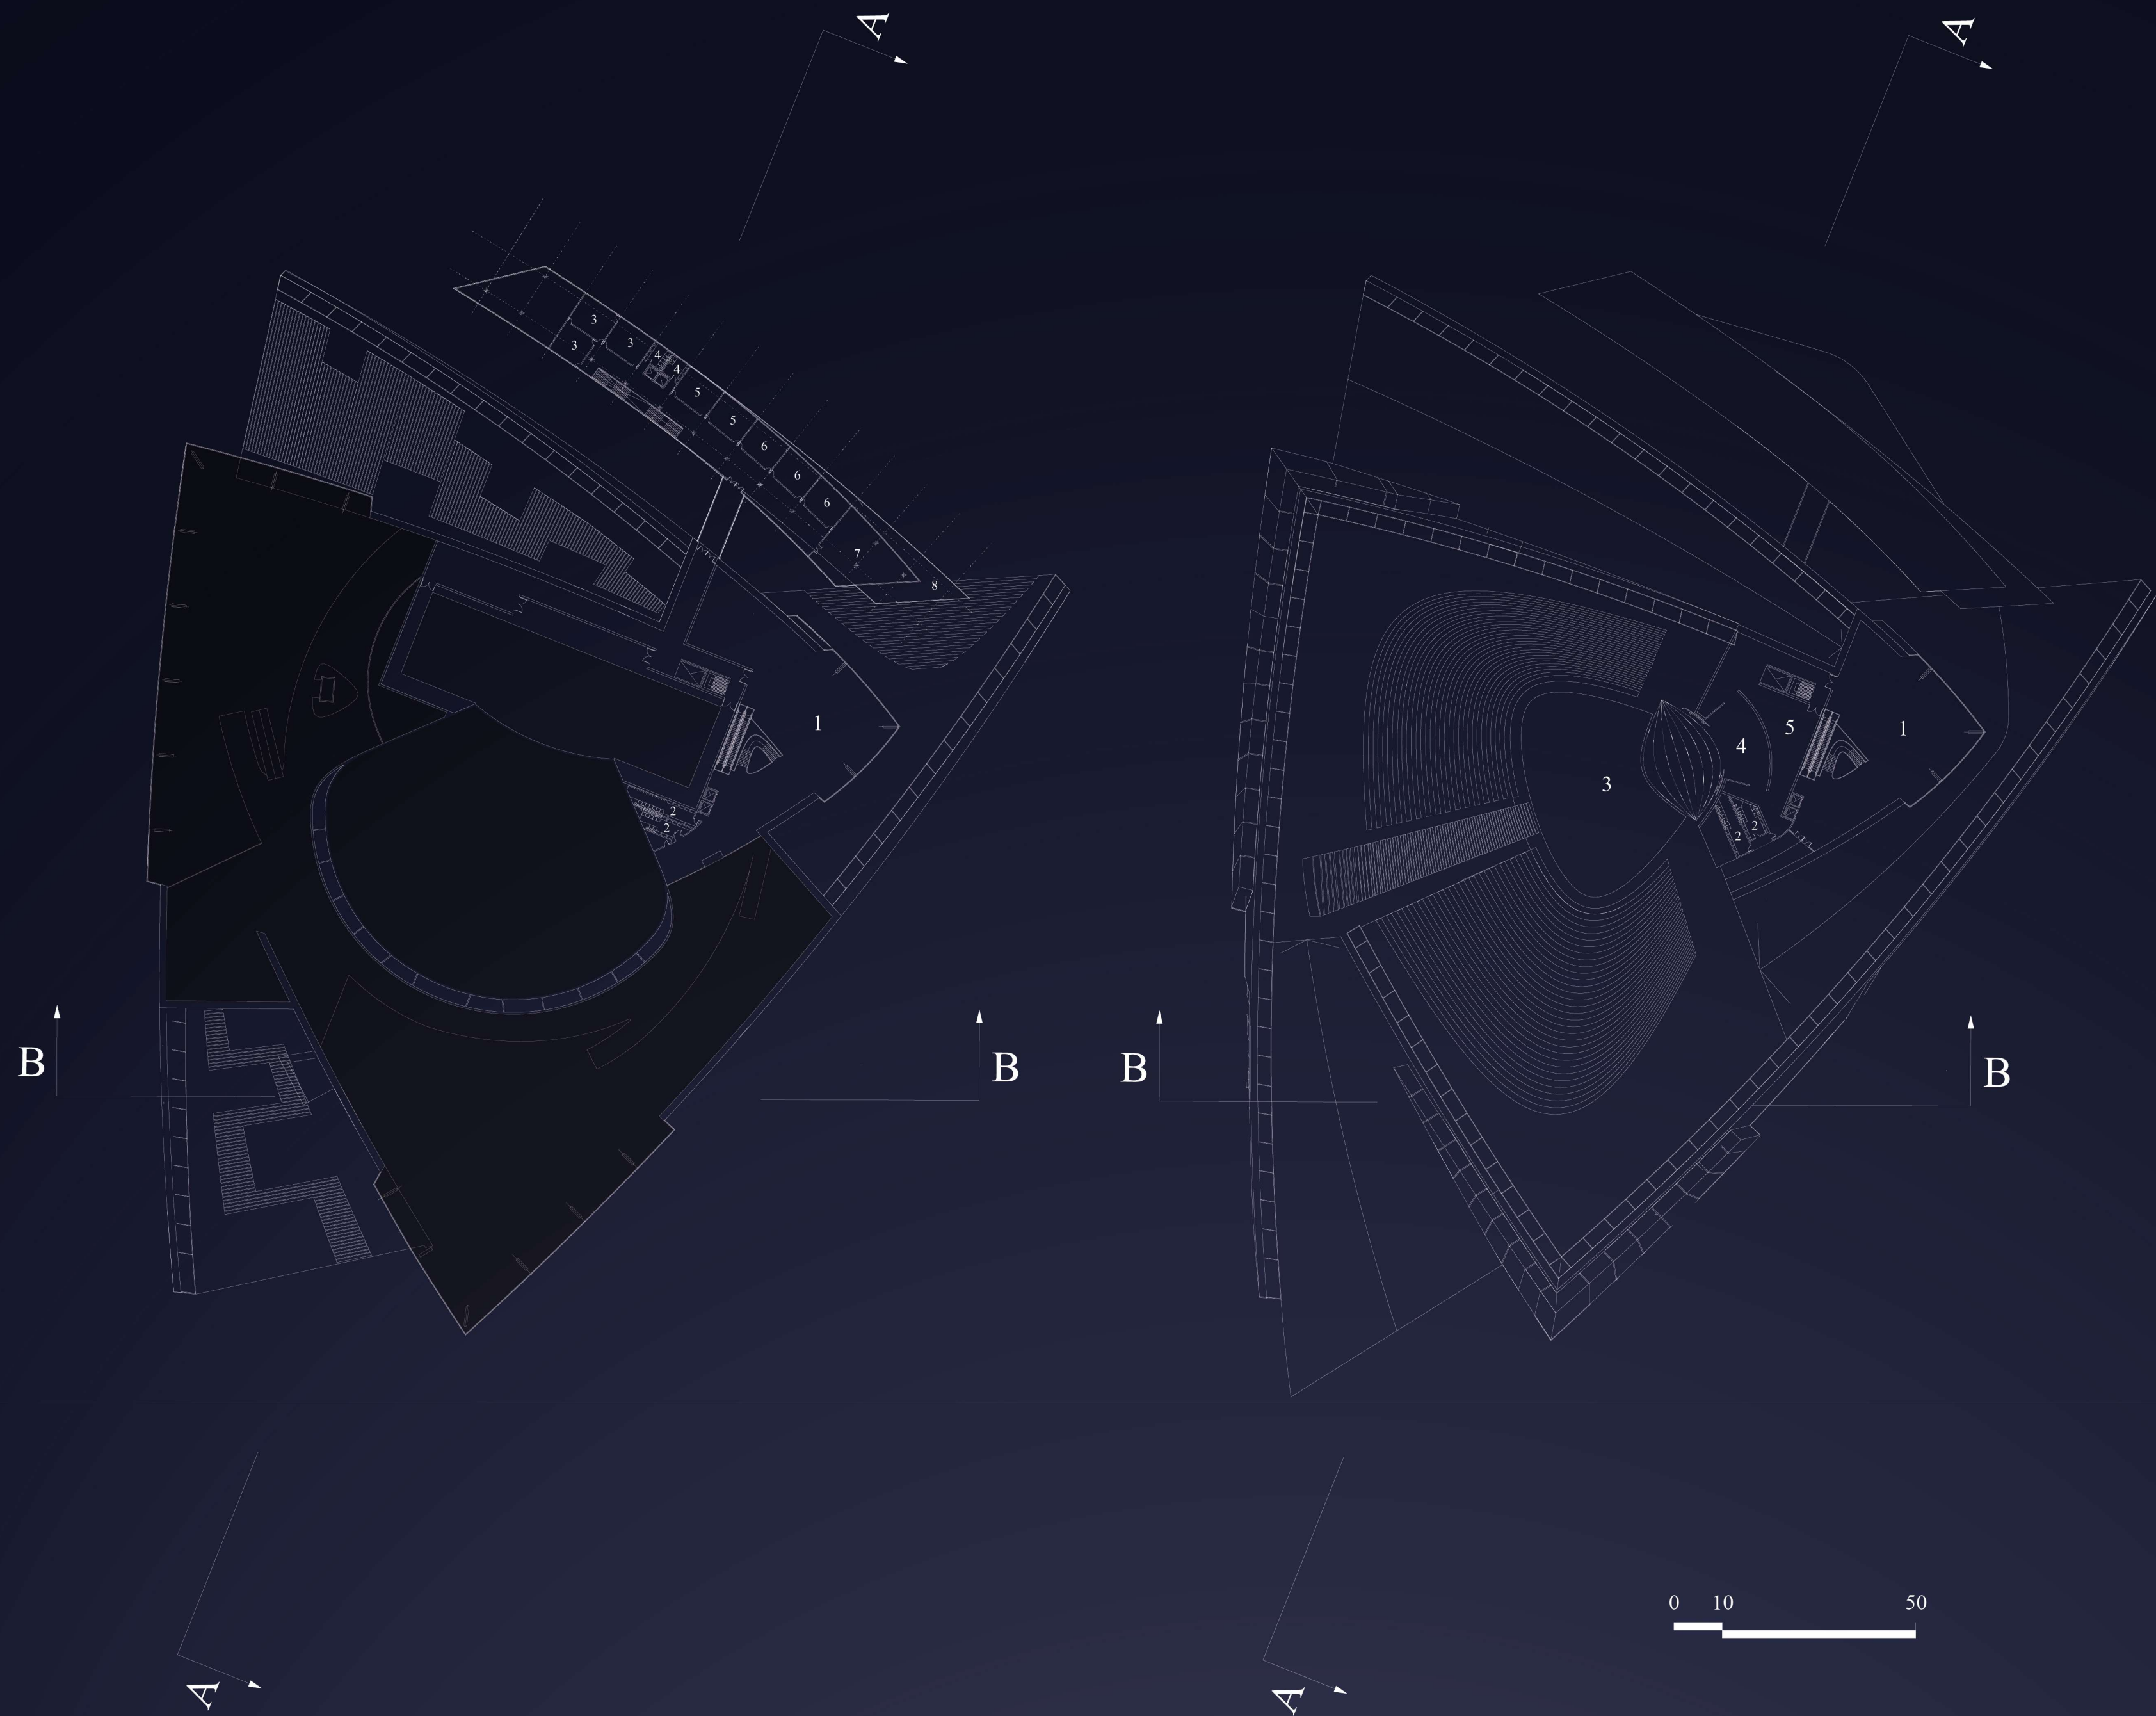

PLANTA 2° NIVEL

SALAS DE EXHIBICIONES

1. SALA DE EXHIBICIONES 2
2. SANITARIOS

ESCUELA SUPERIOR DE ARTES

3. AREA ADMINISTRATIVA
4. SANITARIOS
5. AULA Y TALLERES
6. ESTUDIOS DE GRABACION Y EDICION
7. MEDIOTECA / BIBLIOTECA
8. TERRAZA AL RIO

PLANTA 3° NIVEL

SALAS DE EXHIBICIONES


1. SALA DE EXHIBICIONES 3
2. SANITARIOS

AUDITORIO AL AIRE LIBRE


3. PLAZA DE CONCIERTOS
4. ESCENARIO
5. APOLLO DE ESCENARIO

PLANTA 2° NIVEL
esc. 1: 1000

PLANTA 3° NIVEL
esc. 1: 1000

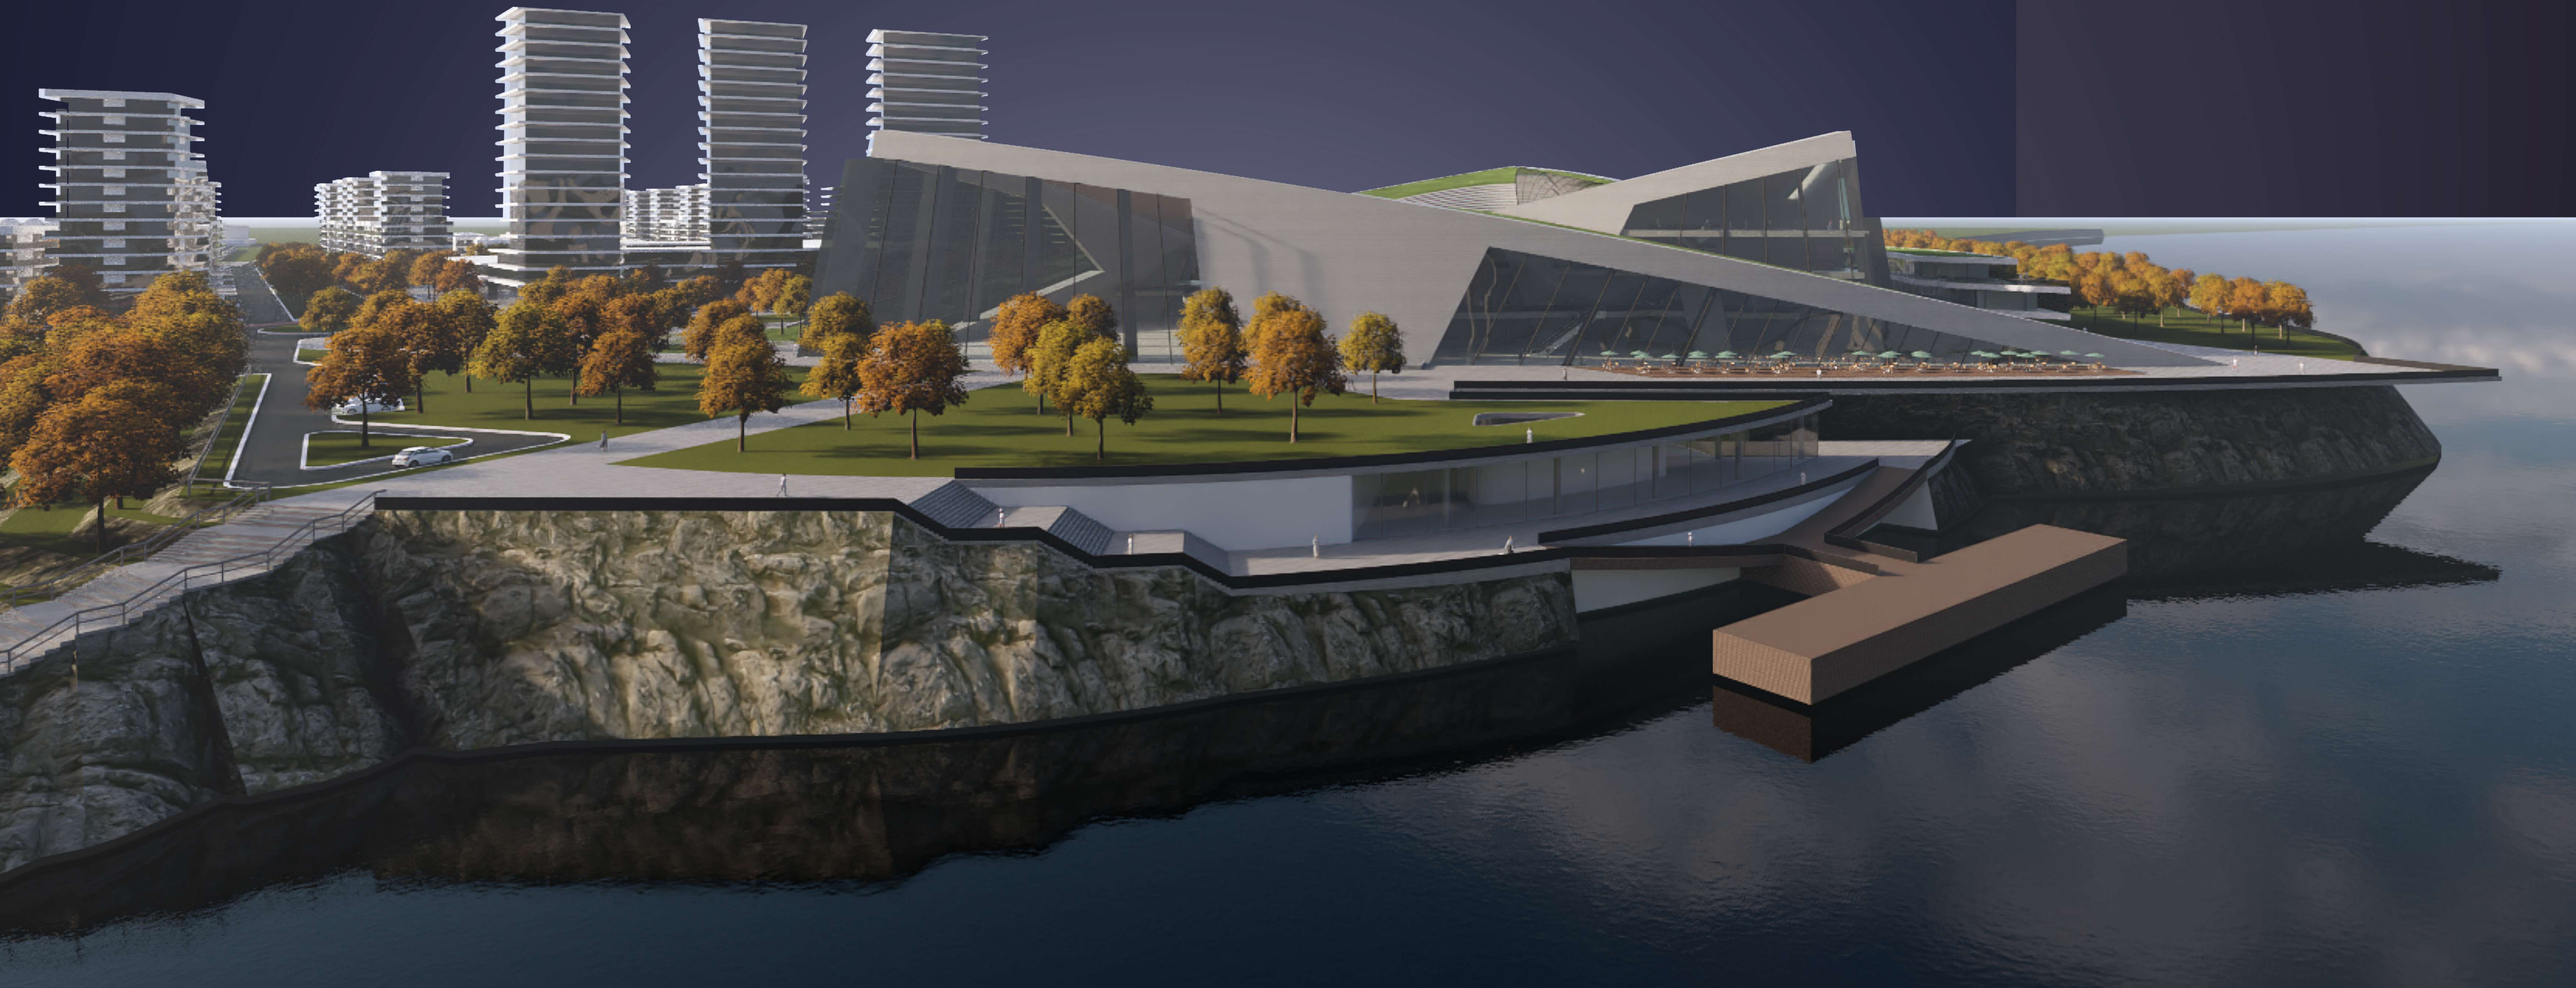

CORTE B - B

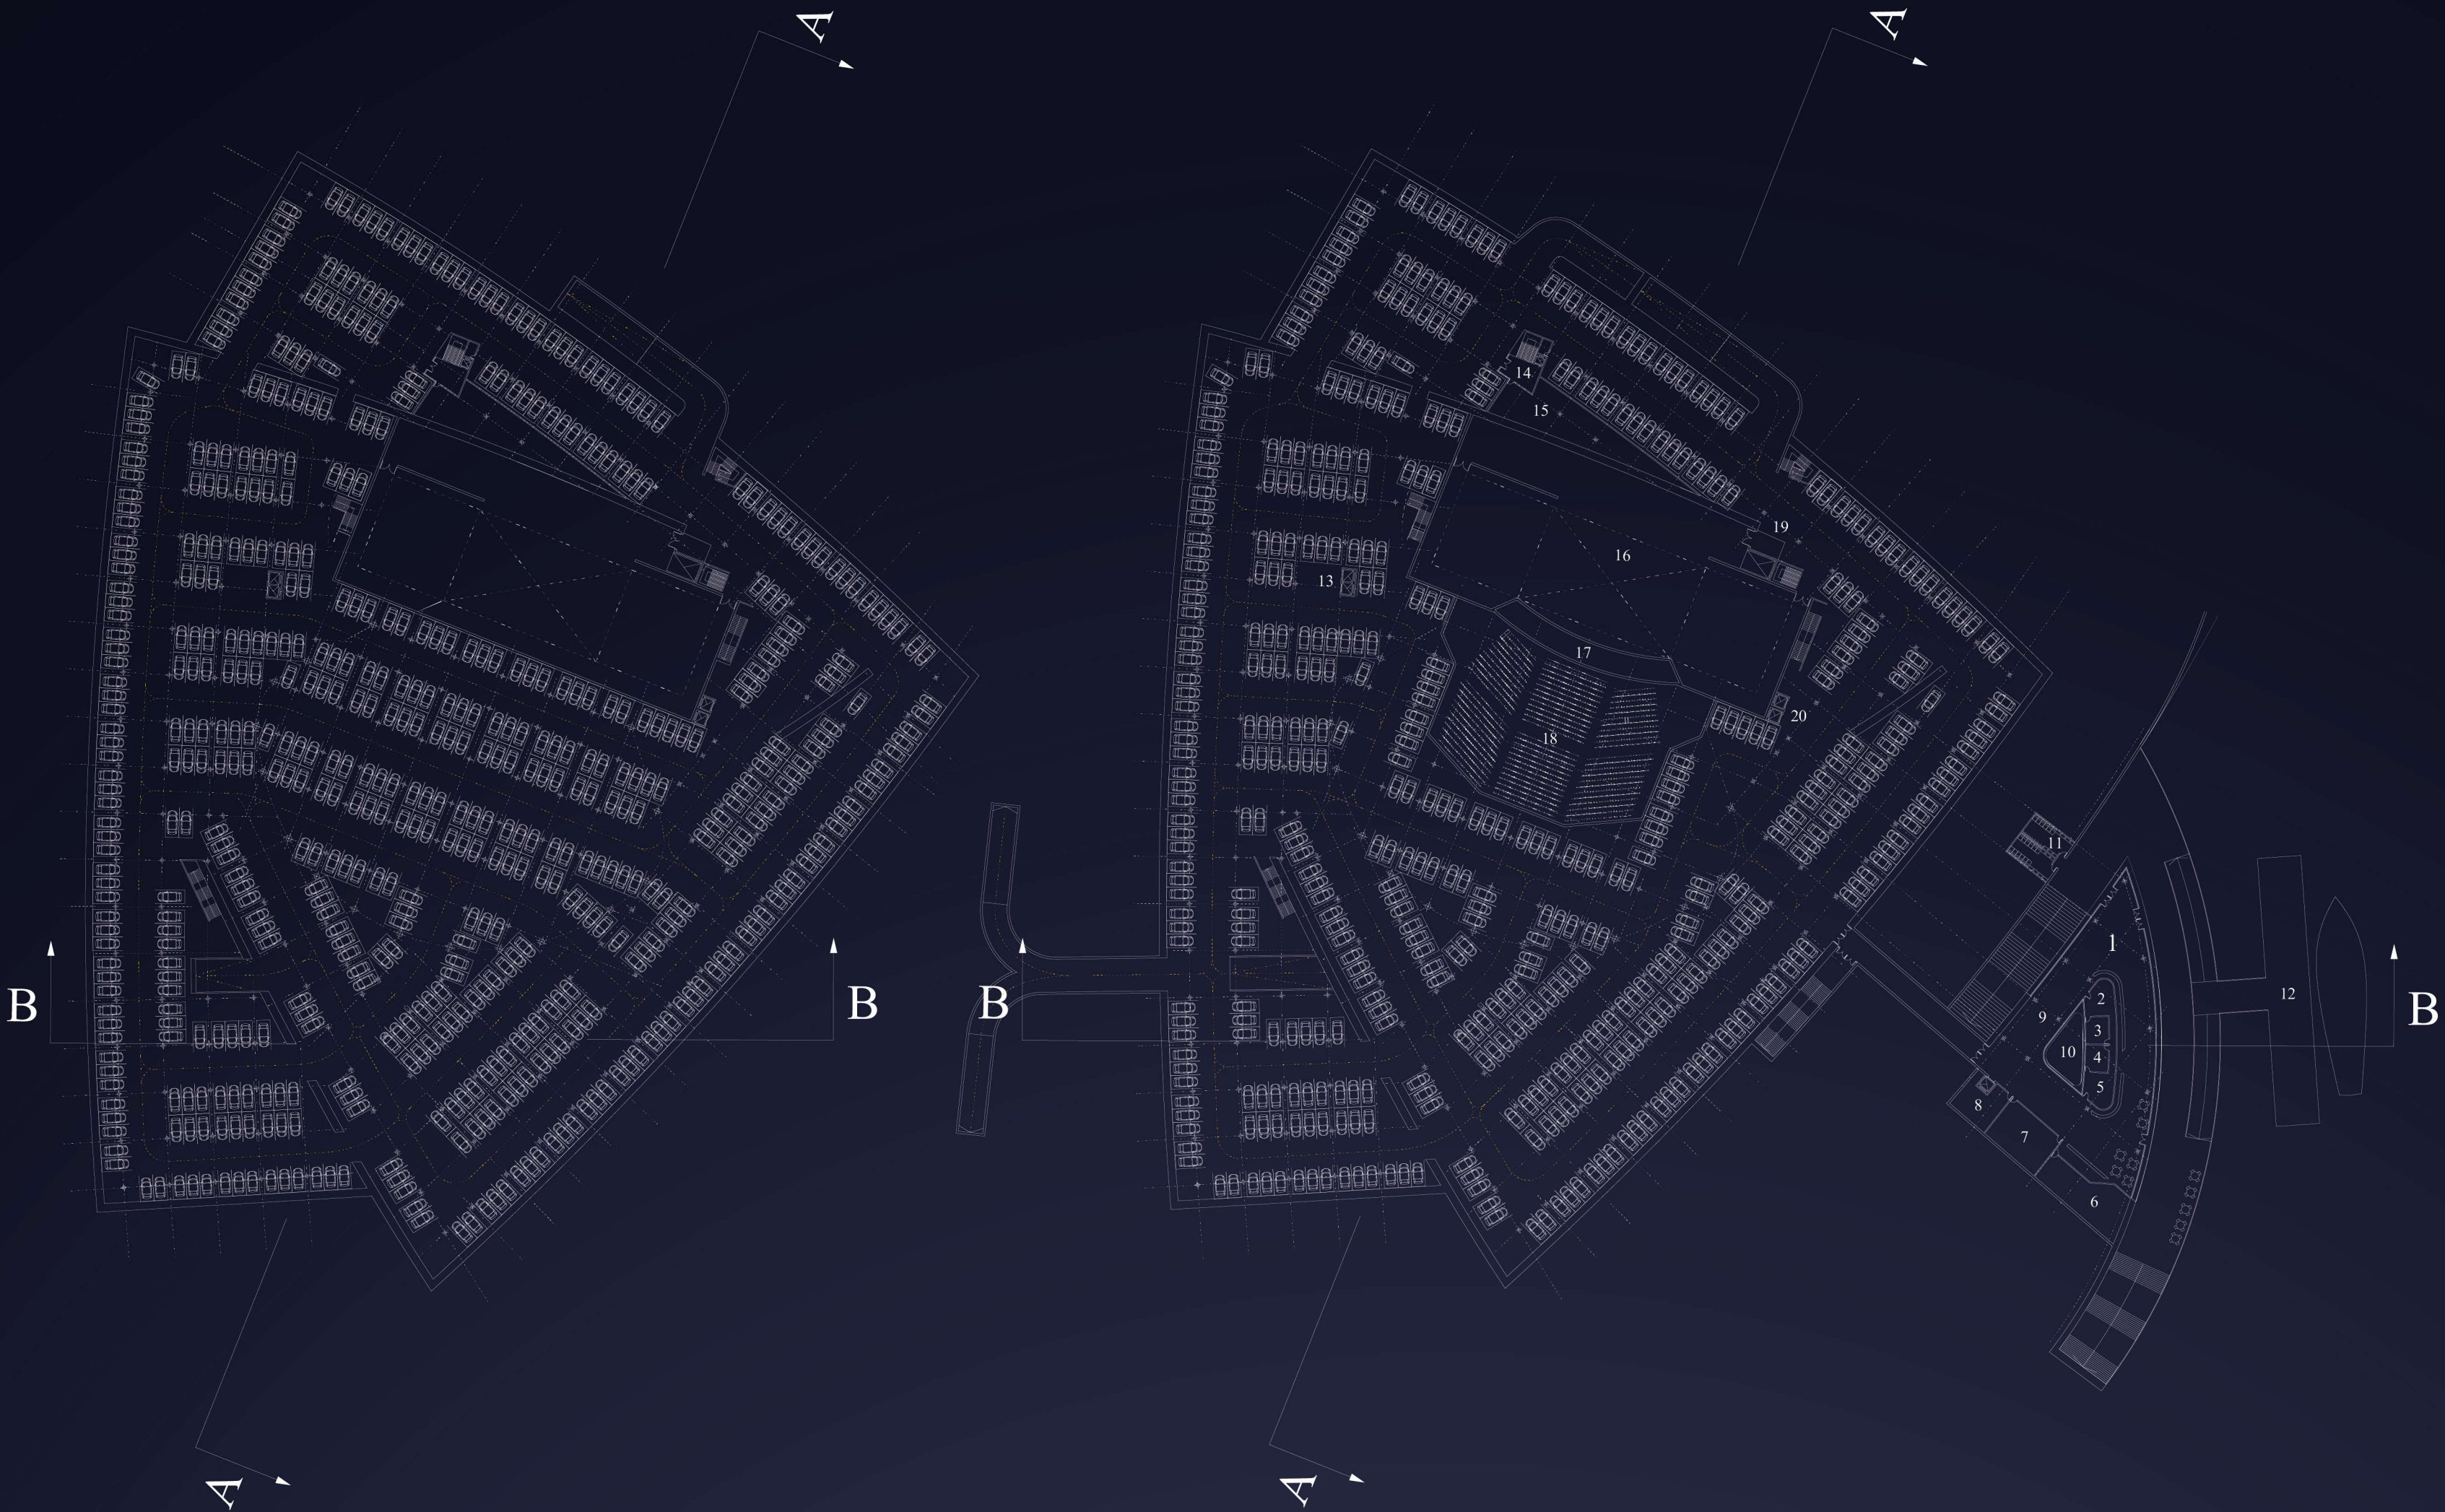

2° SUBSUELO
esc. 1: 1000

1° SUBSUELO
esc. 1: 1000

1° SUBSUELO

ESTACION FLUVIAL

- 1. HALL PRINCIPAL
- 2. INFORMACIONES Y BOLETERIAS
- 3. OFICINA DE GESTION COMERCIAL
- 4. OFICINA TECNICA
- 5. OFICINA DE TURISMO
- 6. CAFETERIA
- 7. OFICINA DE PREFECTURA
- 8. GUARDIA MEDICA
- 9. ESPERA
- 10. JARDIN DE INVIERNO
- 11. SANITARIOS PUBLICOS
- 12. MUELLE DE EMBARCO Y DESEMBARCO

ESTACIONAMIENTO SUBTERRANEO
NIVEL 1 (479 COCHES)

- 13. CONEXION VERTICAL A HALL TEATRO
- 14. CONEXION VERTICAL CON APOLLO DE ESCENARIO Y ADMINISTRACION TEATRO
- 15. ESPACIOS TECNICOS
- 16. FOSO TECNICO BAJO ESCENARIO
- 17. FODO ORQUESTA
- 18. ESPACIO TECNICO BAJO PLATEA BAJA
- 19. DESCARGA DE MATERIAL ESCENICO
- 20. CONEXION VERTICAL RESTAURANTE Y SALAS EXHIBICIONES

2° SUBSUELO

ESTACIONAMIENTO SUBTERRANEO
NIVEL 1 (555 COCHES)

