



Vista Totalidad desde el acceso del Puente



Vista Totalidad desde Futuras Torres




Vista hacia Ingreso Principal del Centro Cultural desde escenario

LANZA
CENTRO CULTURAL




Vista hacia Ingreso Principal Centro Cultural - Nocturno

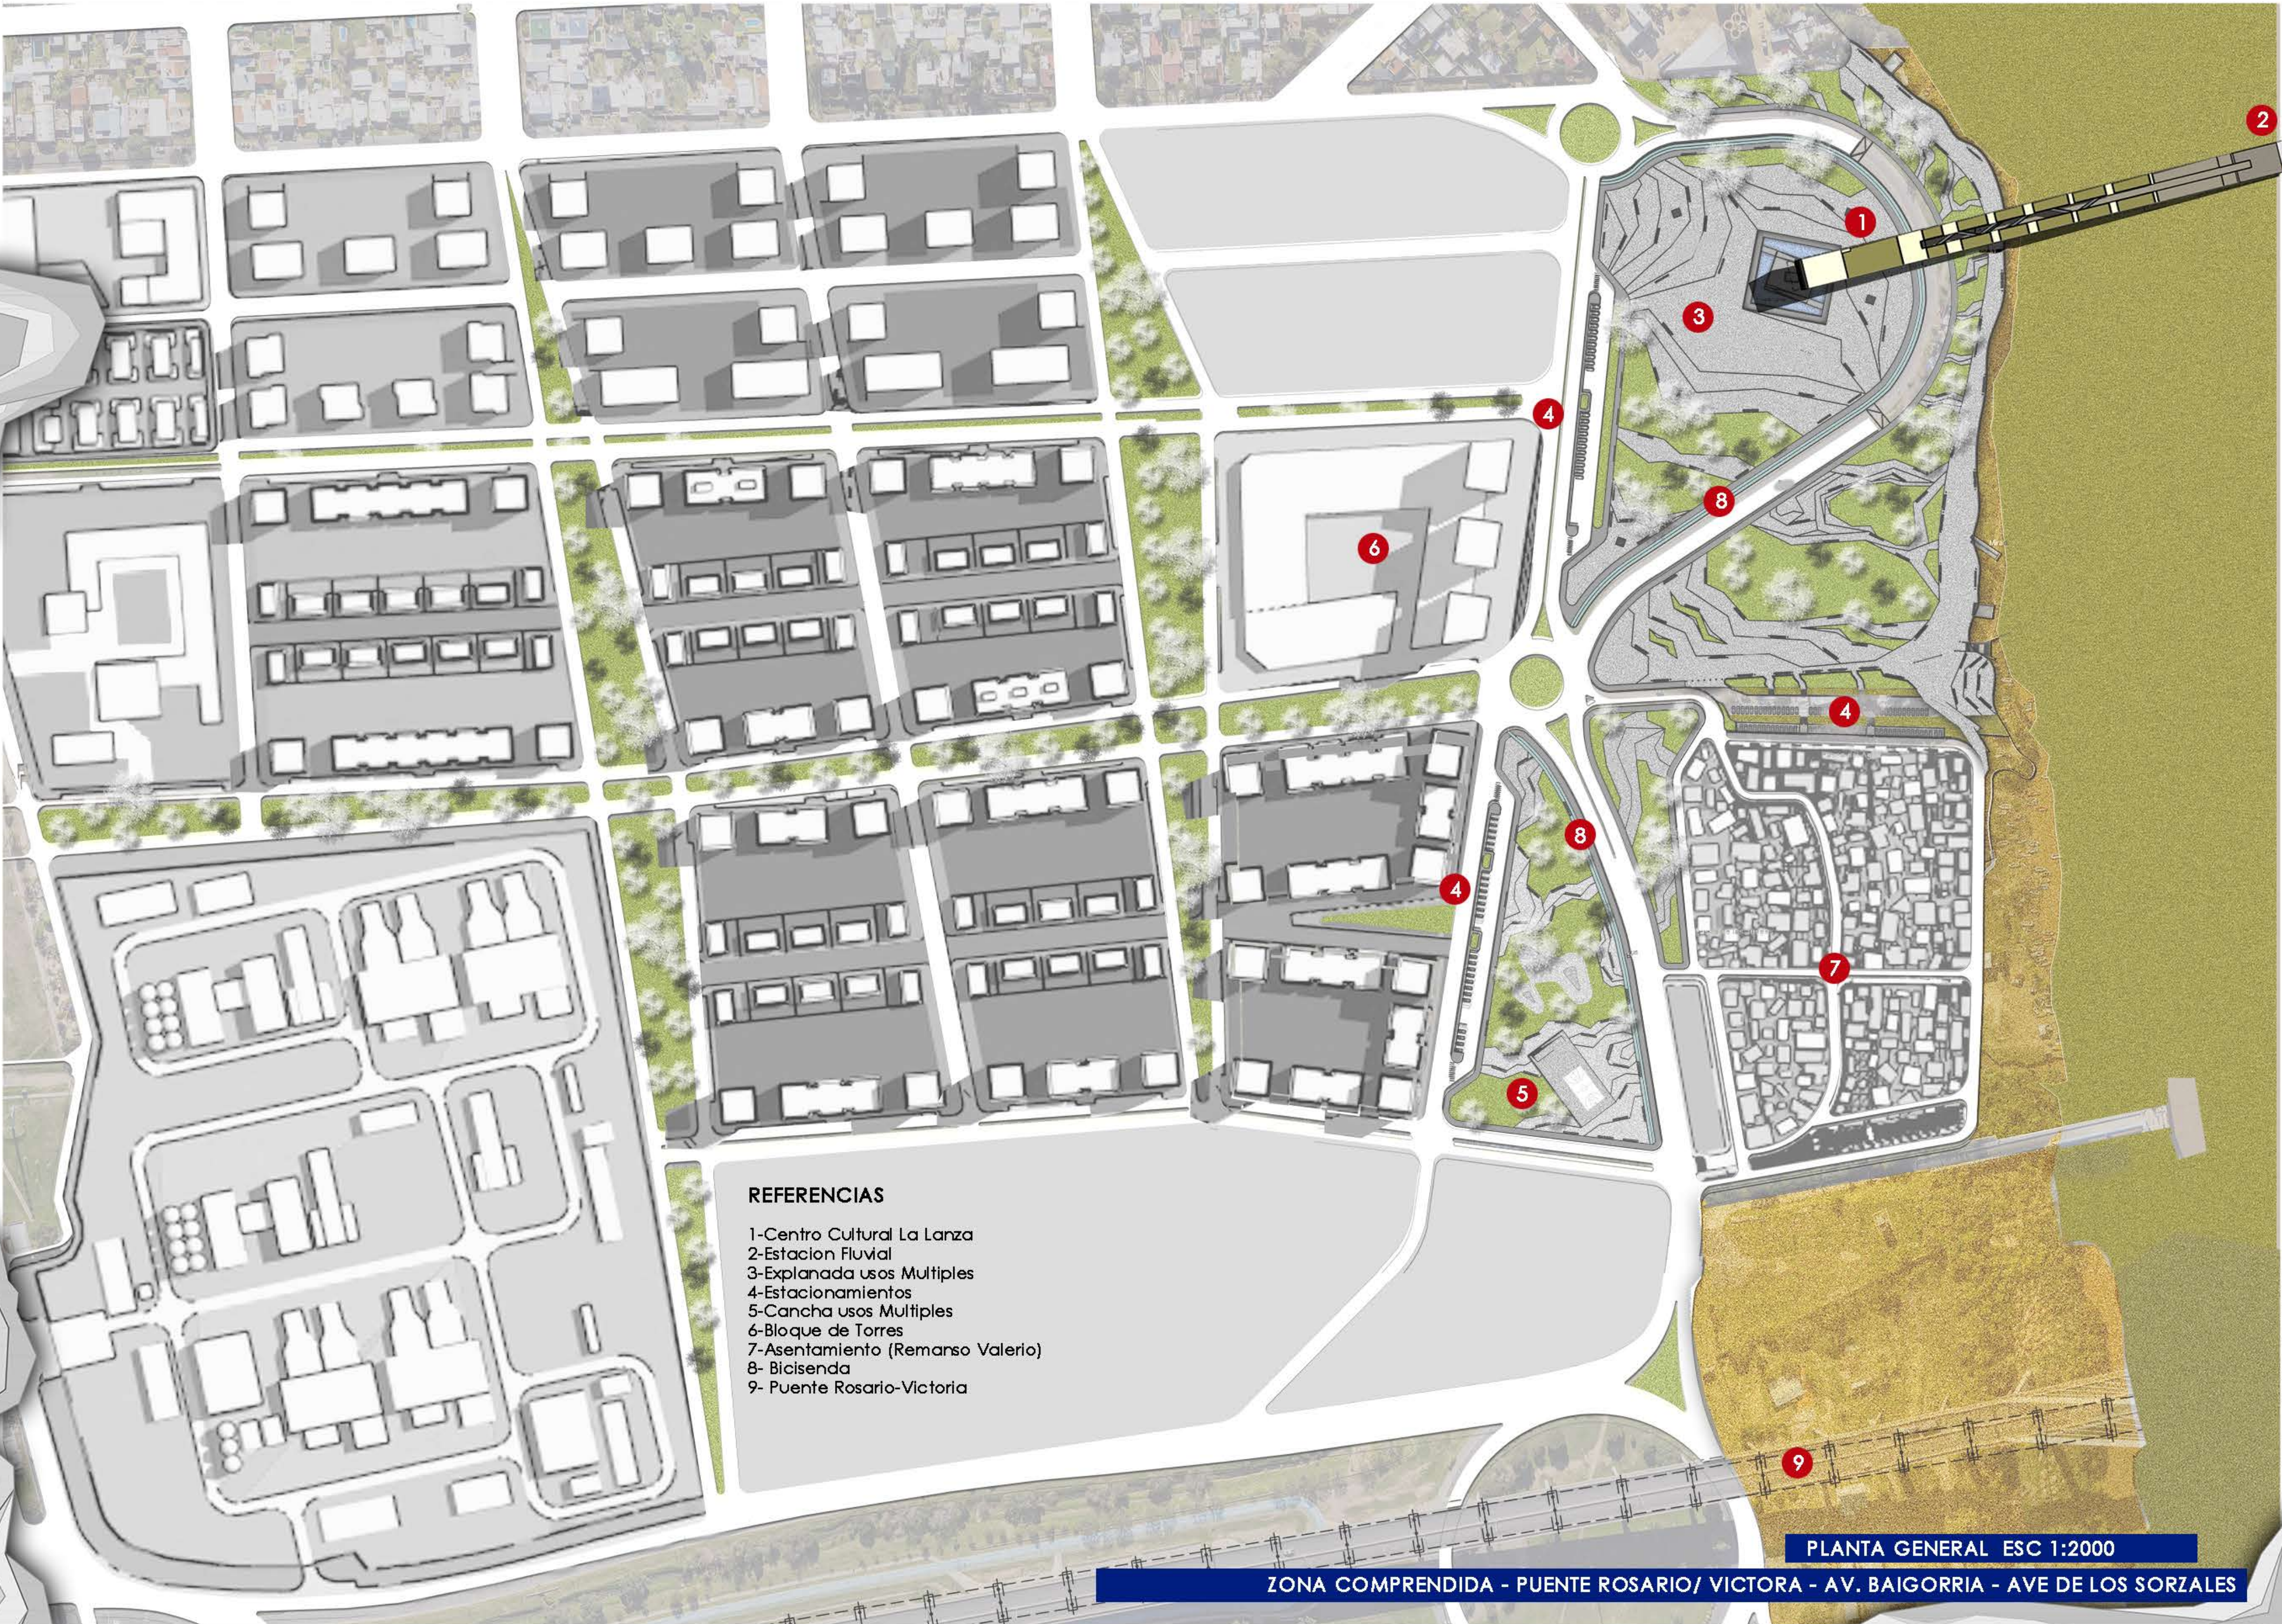





Puntos Importante Frente al Rio

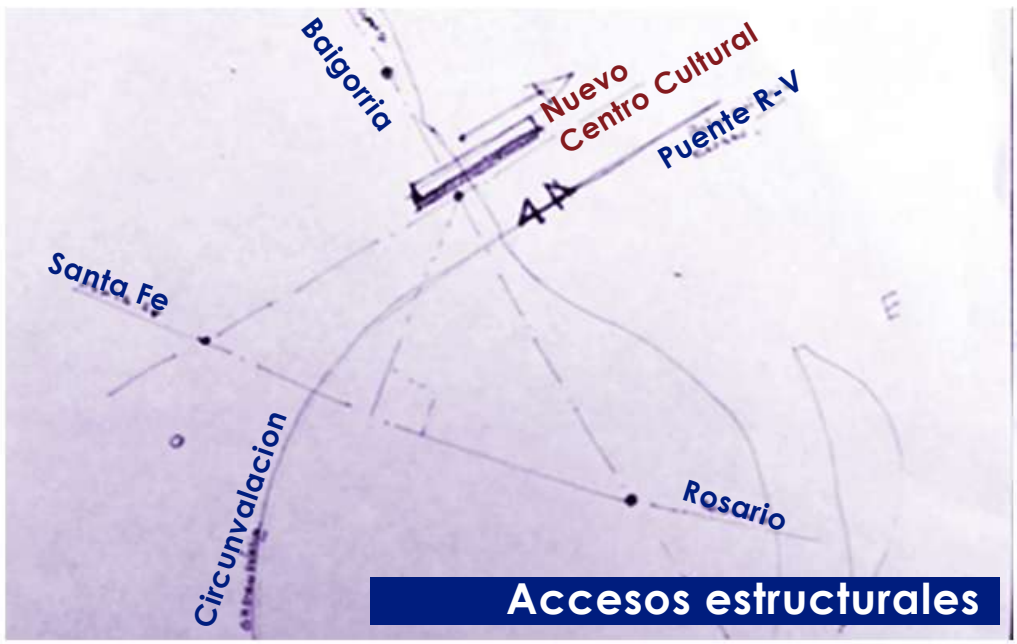


Accesos estructurales

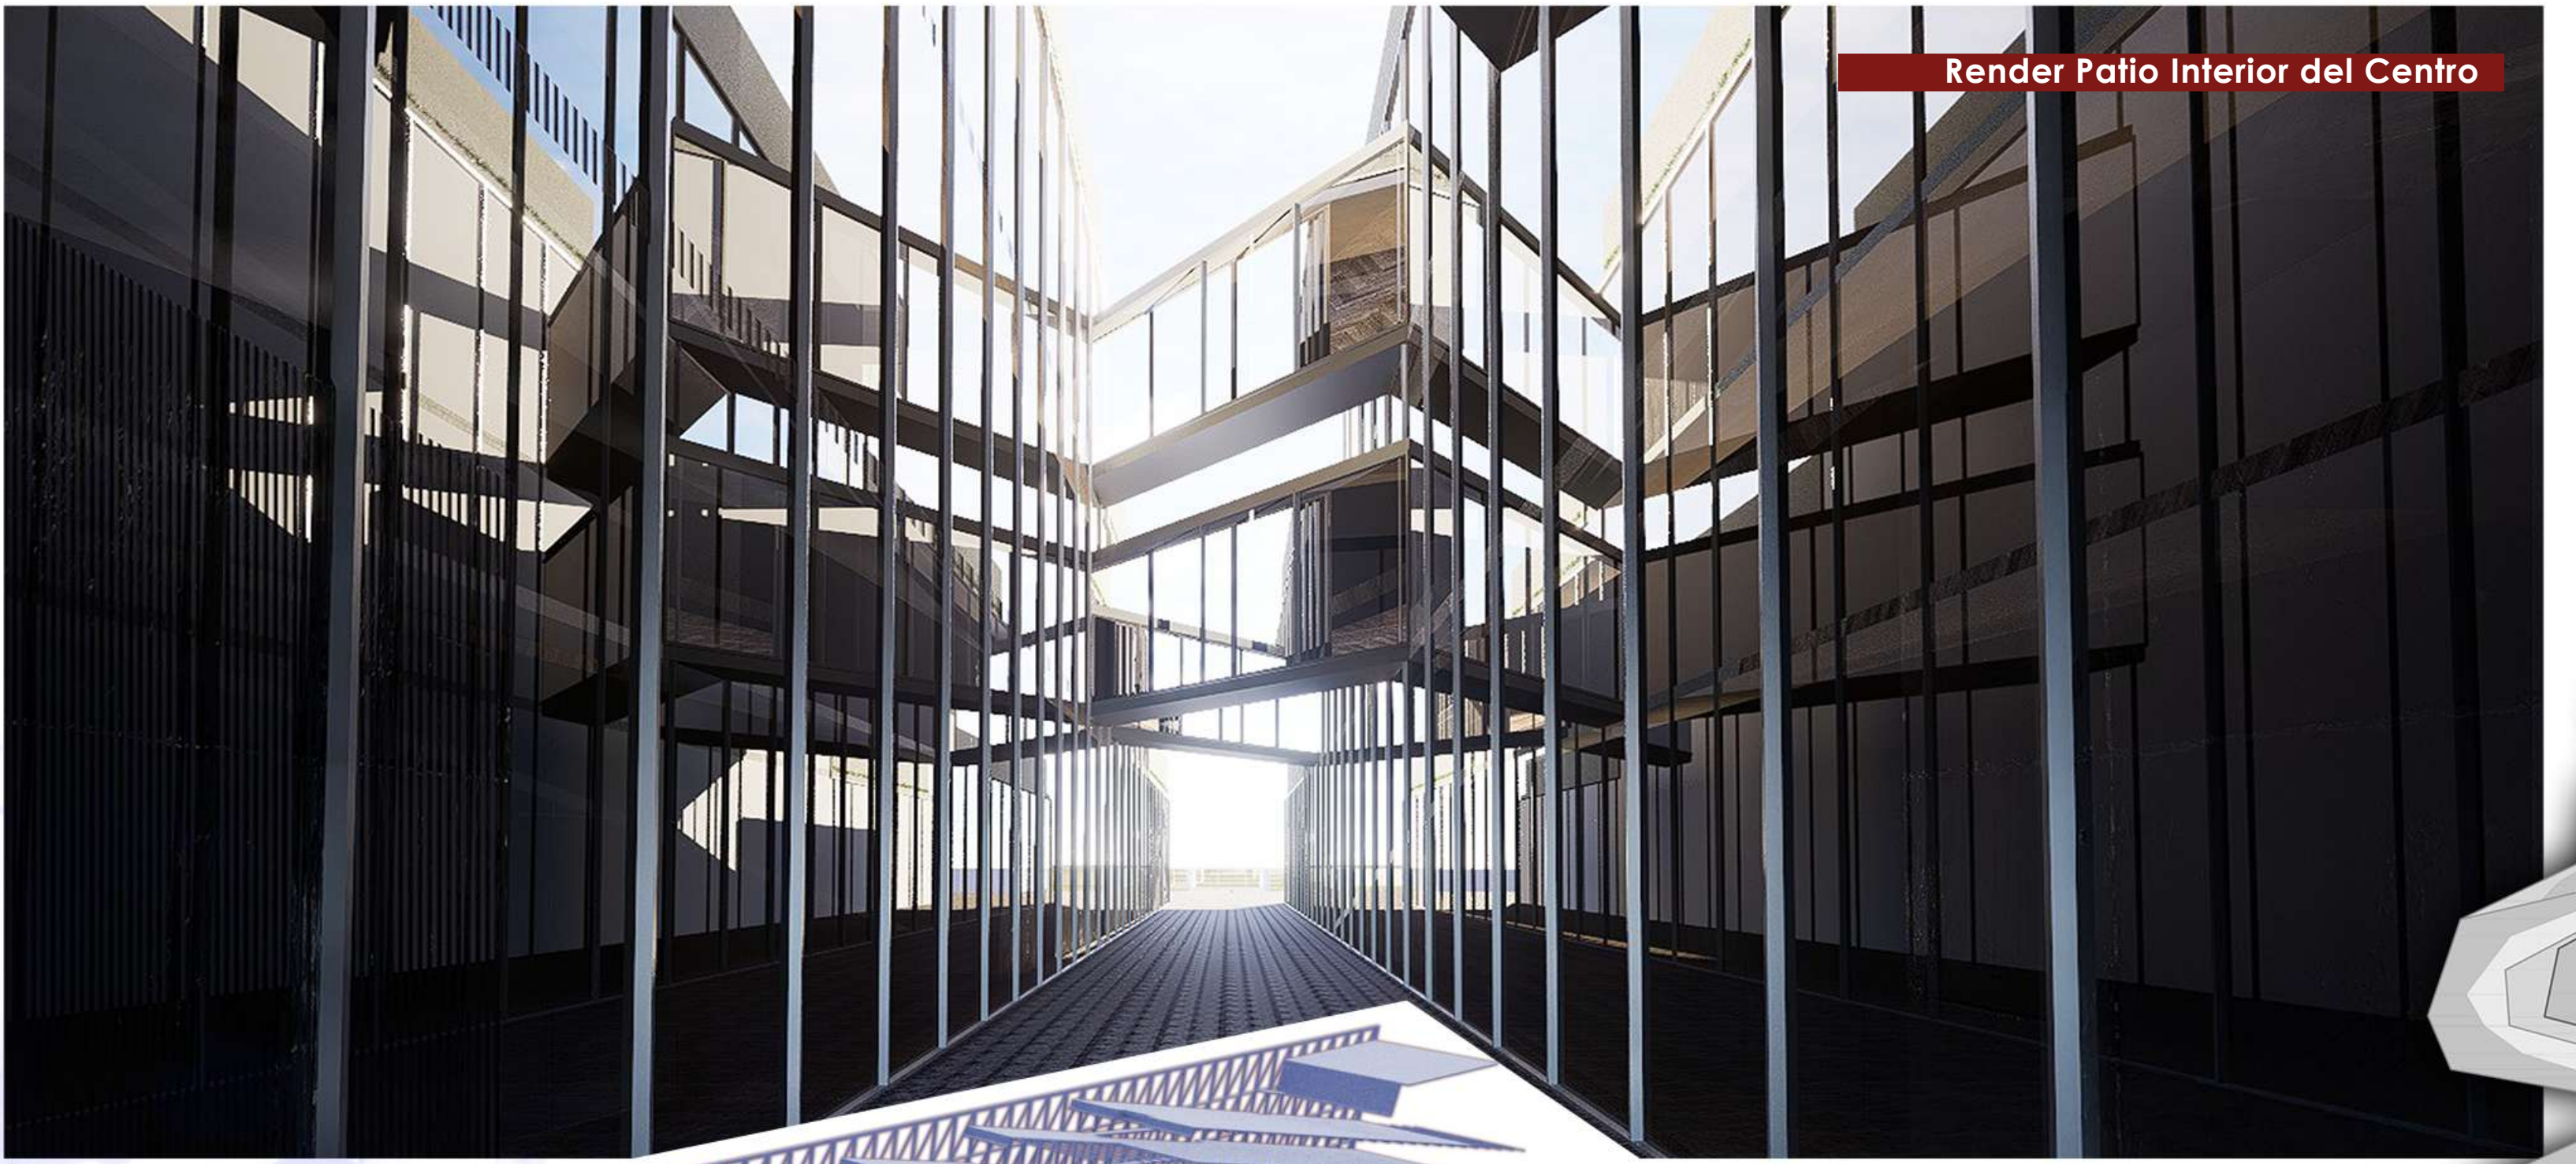

Render Patio Interior del Centro

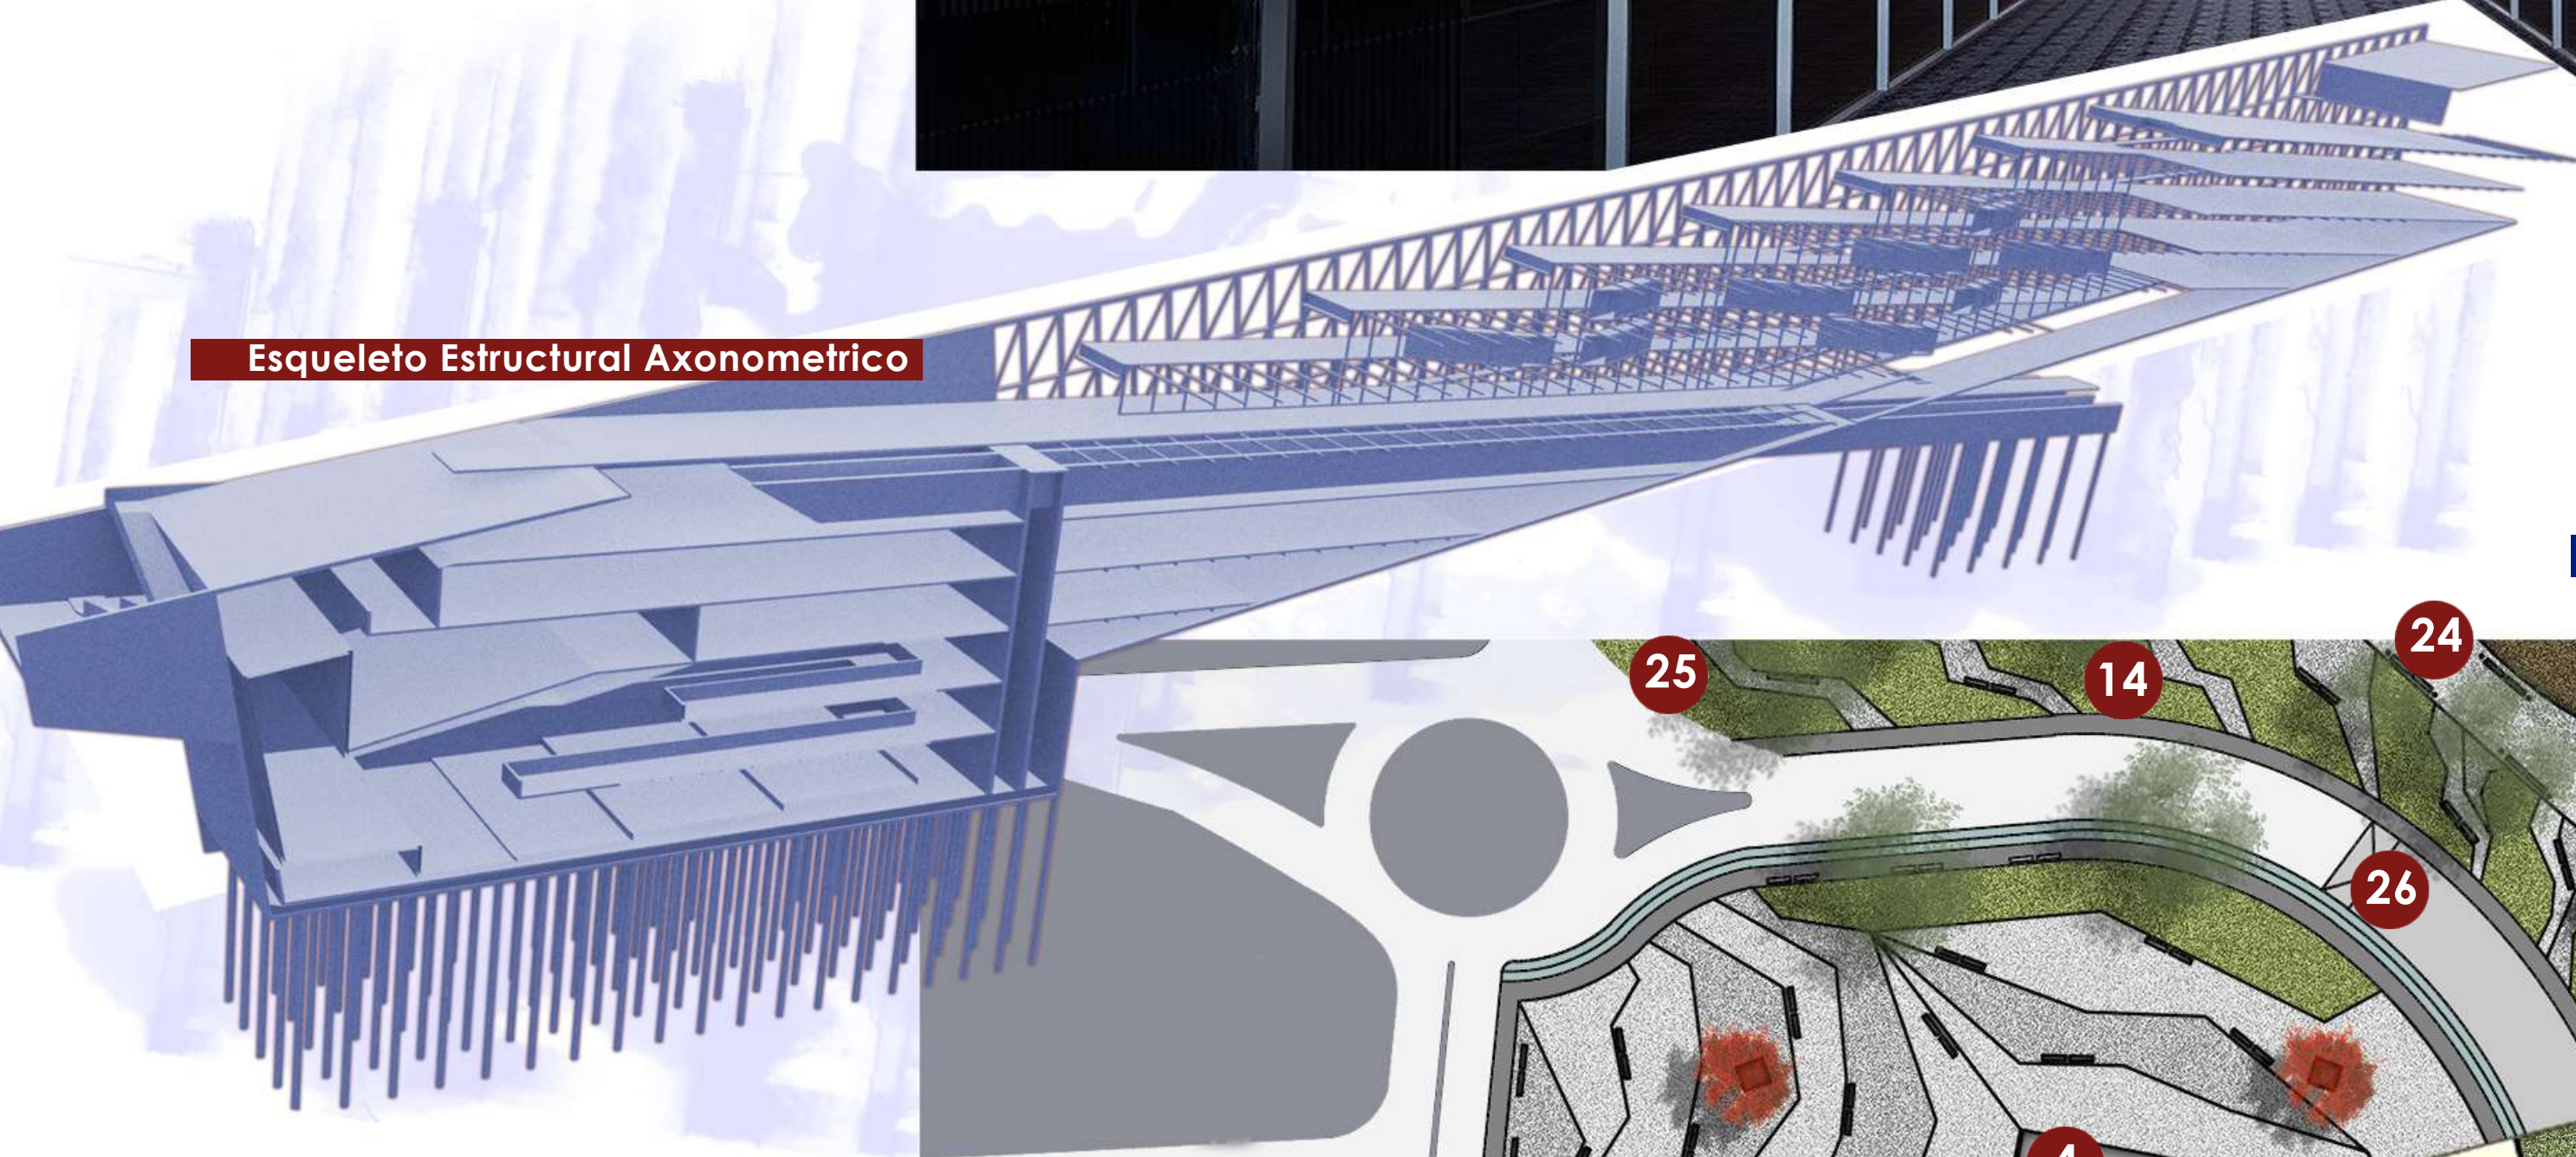

Esqueleto Estructural Axonometrico

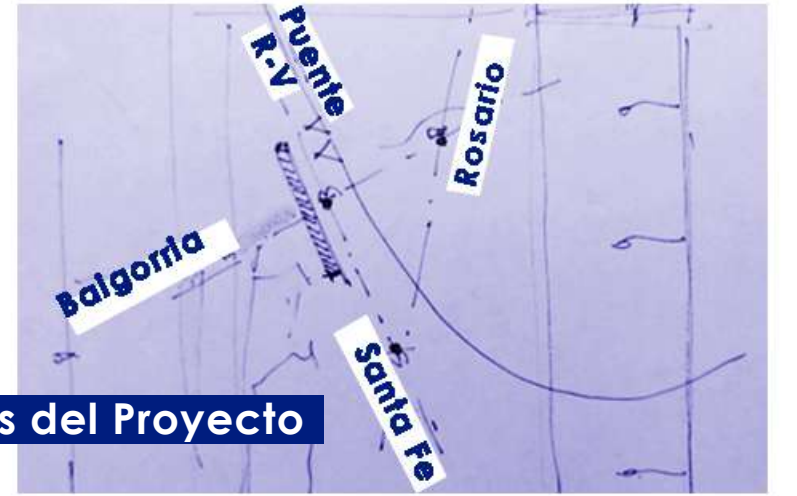

Directrices del Proyecto



Render hacia Ingreso Principal




Render desde Ingreso hacia Parque



Render Interior desde Terrazas



Render desde acceso del Remanso al Paseo

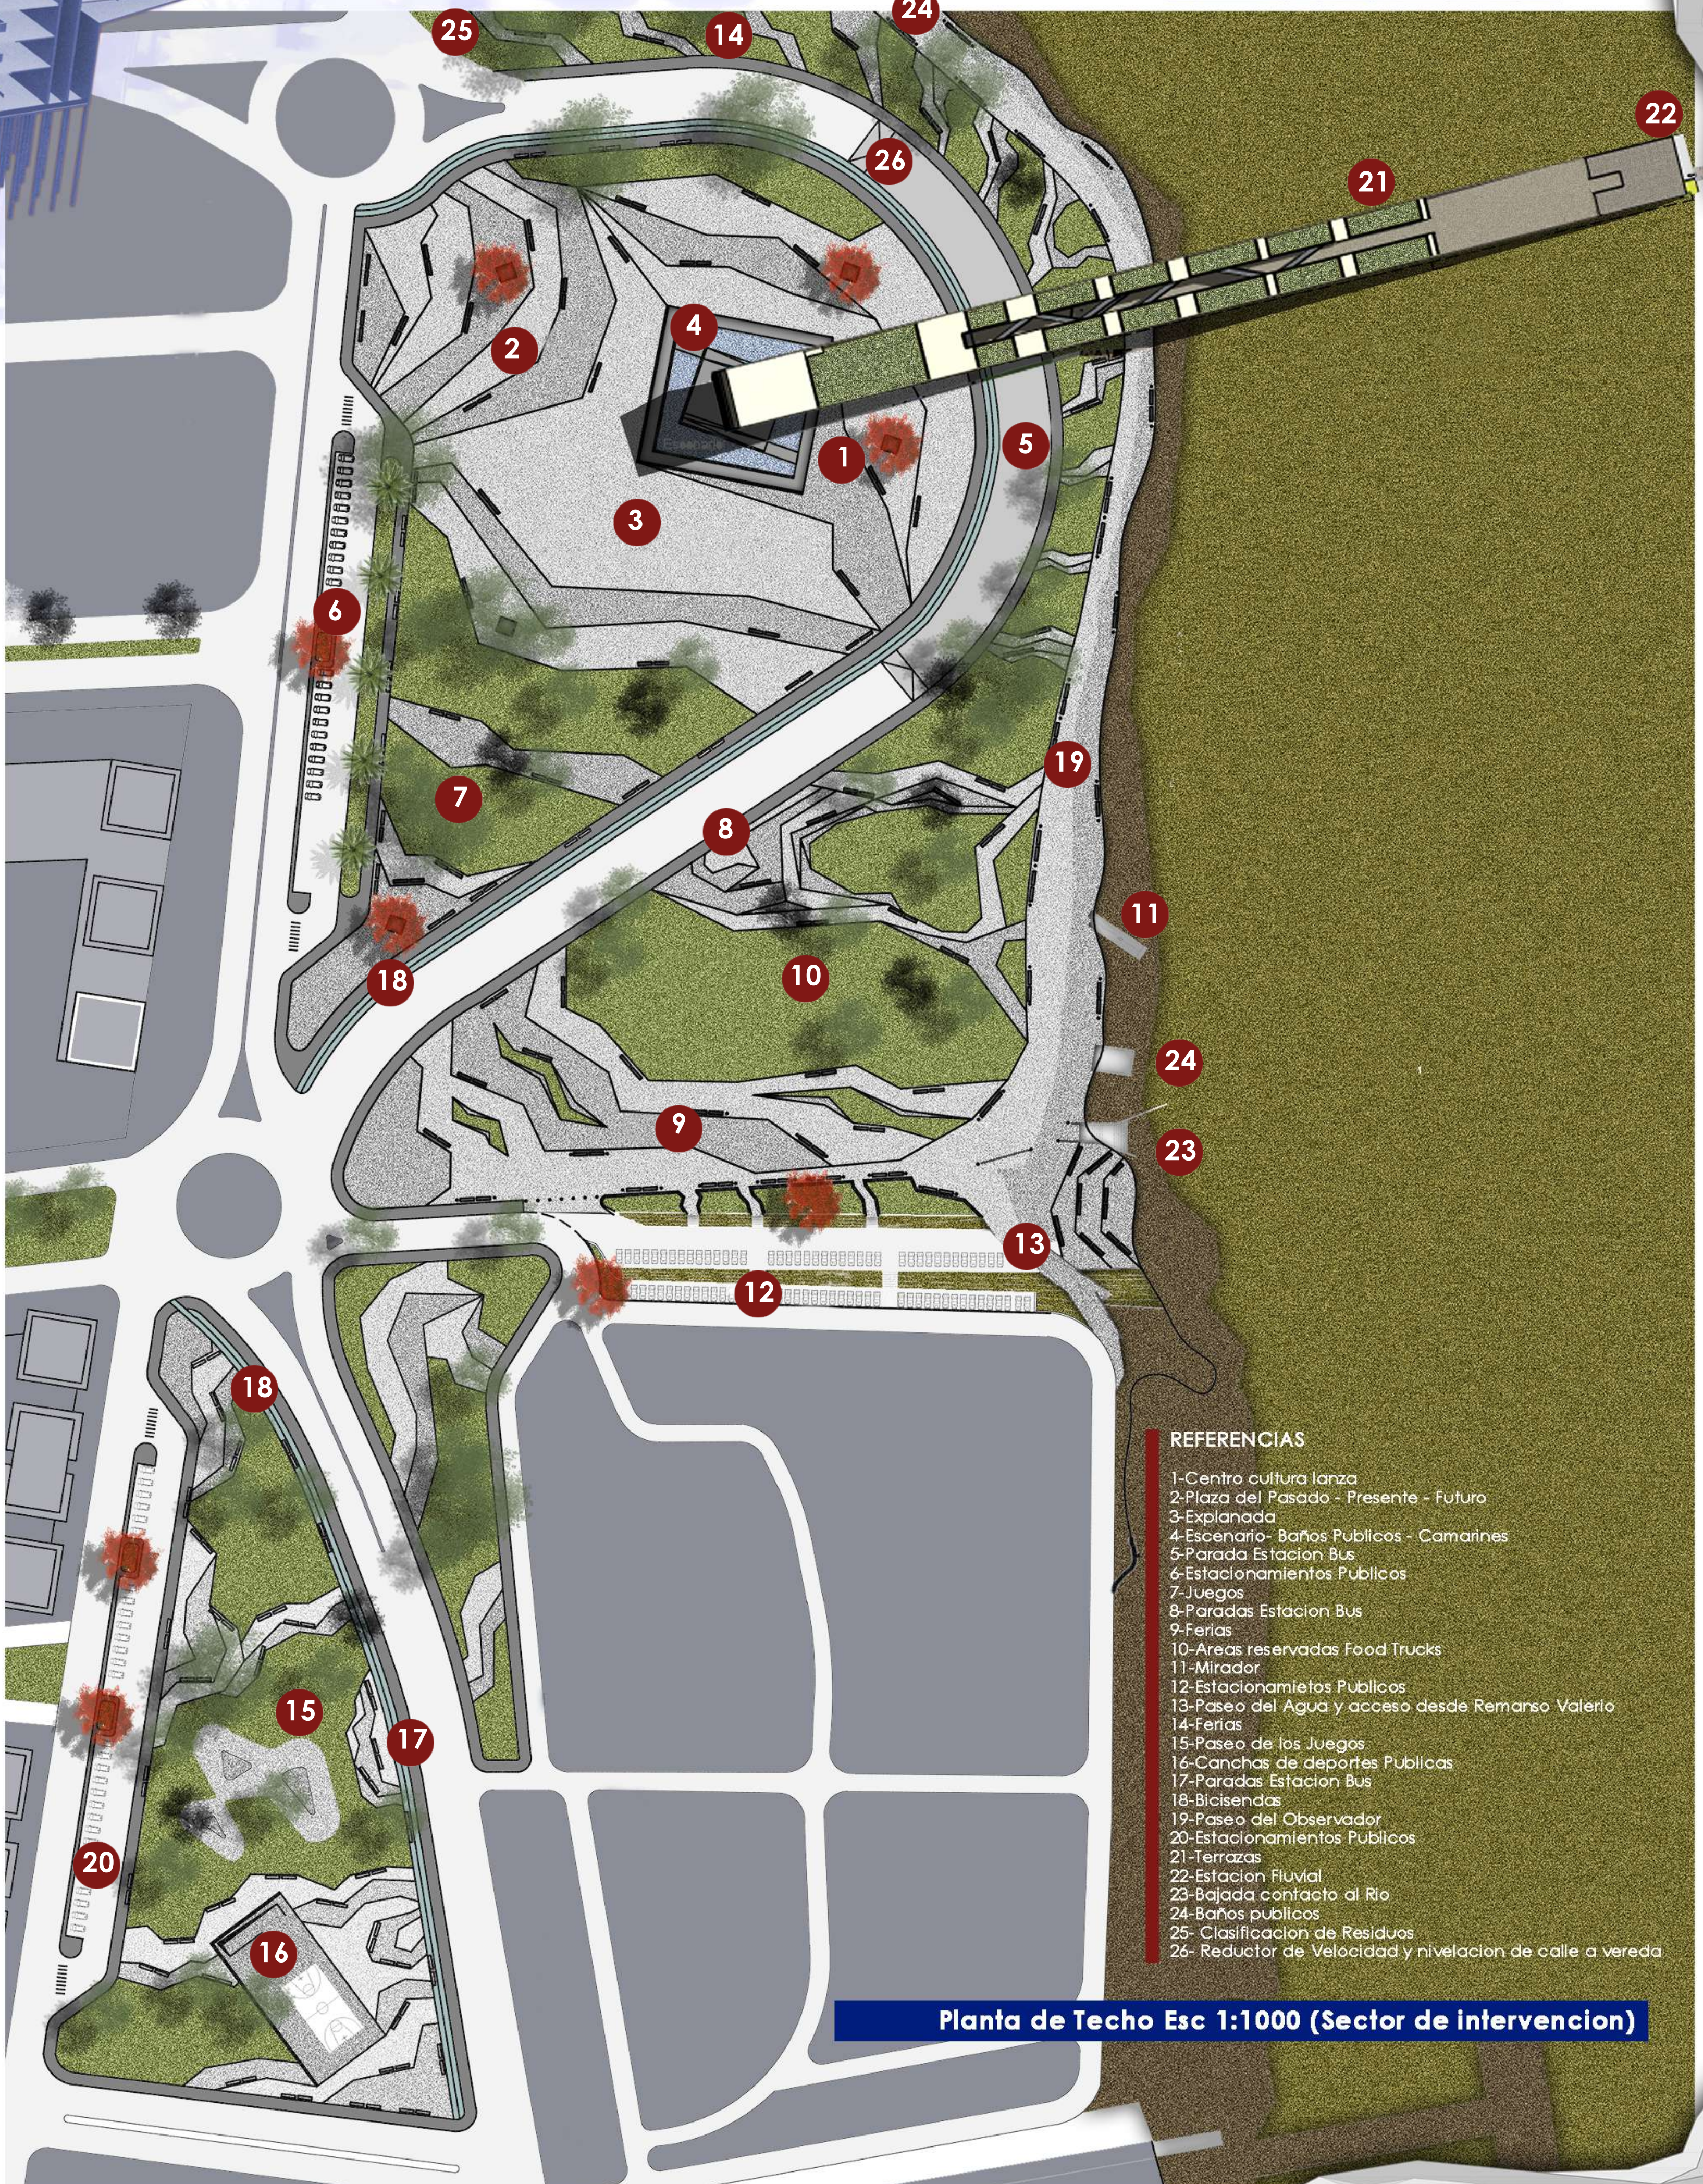

REFERENCIAS

- 1-Centro cultura lanza
- 2-Plaza del Pasado - Presente - Futuro
- 3-Explanada
- 4-Escenario- Baños Publicos - Camarines
- 5-Parada Estacion Bus
- 6-Estacionamientos Publicos
- 7-Juegos
- 8-Paradas Estacion Bus
- 9-Ferias
- 10-Areas reservadas Food Trucks
- 11-Mirador
- 12-Estacionamientos Publicos
- 13-Paseo del Agua y acceso desde Remanso Valerio
- 14-Ferias
- 15-Paseo de los Juegos
- 16-Canchas de deportes Publicas
- 17-Paradas Estacion Bus
- 18-Bicisendas
- 19-Paseo del Observador
- 20-Estacionamientos Publicos
- 21-Terrazas
- 22-Estacion Fluvial
- 23-Bajada contacto al Rio
- 24-Baños publicos
- 25- Clasificacion de Residuos
- 26- Reductor de Velocidad y nivelacion de calle a vereda

Planta de Techo Esc 1:1000 (Sector de intervencion)

Corte Axonométrico relacion Edificios, Escenario, Centro Cultural

- 1- Escenario Fijo
- 2- Apoyo Técnico
- 3- Servicio Sanitario Exterior
- 4- Deposito
- 5- Camarines

Corte Longitudinal esc 1:1000

Corte Transversal esc 1:1000

REFERENCIAS

- 1-Centro cultura lanza
- 2-Plaza del Pasado - Presente - Futuro
- 3-Explanada
- 4-Escenario- Baños Públicos - Camarines
- 5-Parada Estacion Bus
- 6-Estacionamientos Públicos
- 7-Juegos
- 8-Paradas Estacion Bus
- 9-Ferías
- 10-Áreas reservadas Food Trucks
- 11-Mirador
- 12-Estacionamientos Públicos
- 13-Paseo del Agua
- 14-Ferías
- 15-Paseo de los Juegos
- 16-Canchas de deportes Publicas
- 17-Paradas Estacion Bus
- 18-Bicisendas
- 19-Bicisendas
- 20-Estacionamientos Públicos
- 21-Terrazas
- 22-Estacion Fluvial
- 23-Acceso Nivel Inferior Barranca
- 24-Paseo del Mirador

Escenario al aire libre

Vista Fachada Sur esc 1:1000

Renders Centro Cultural


Vista Aerea del centro y el entorno



Vista Aereo desde Norte al Escenario



Vista Nocturna desde el Puente R-V

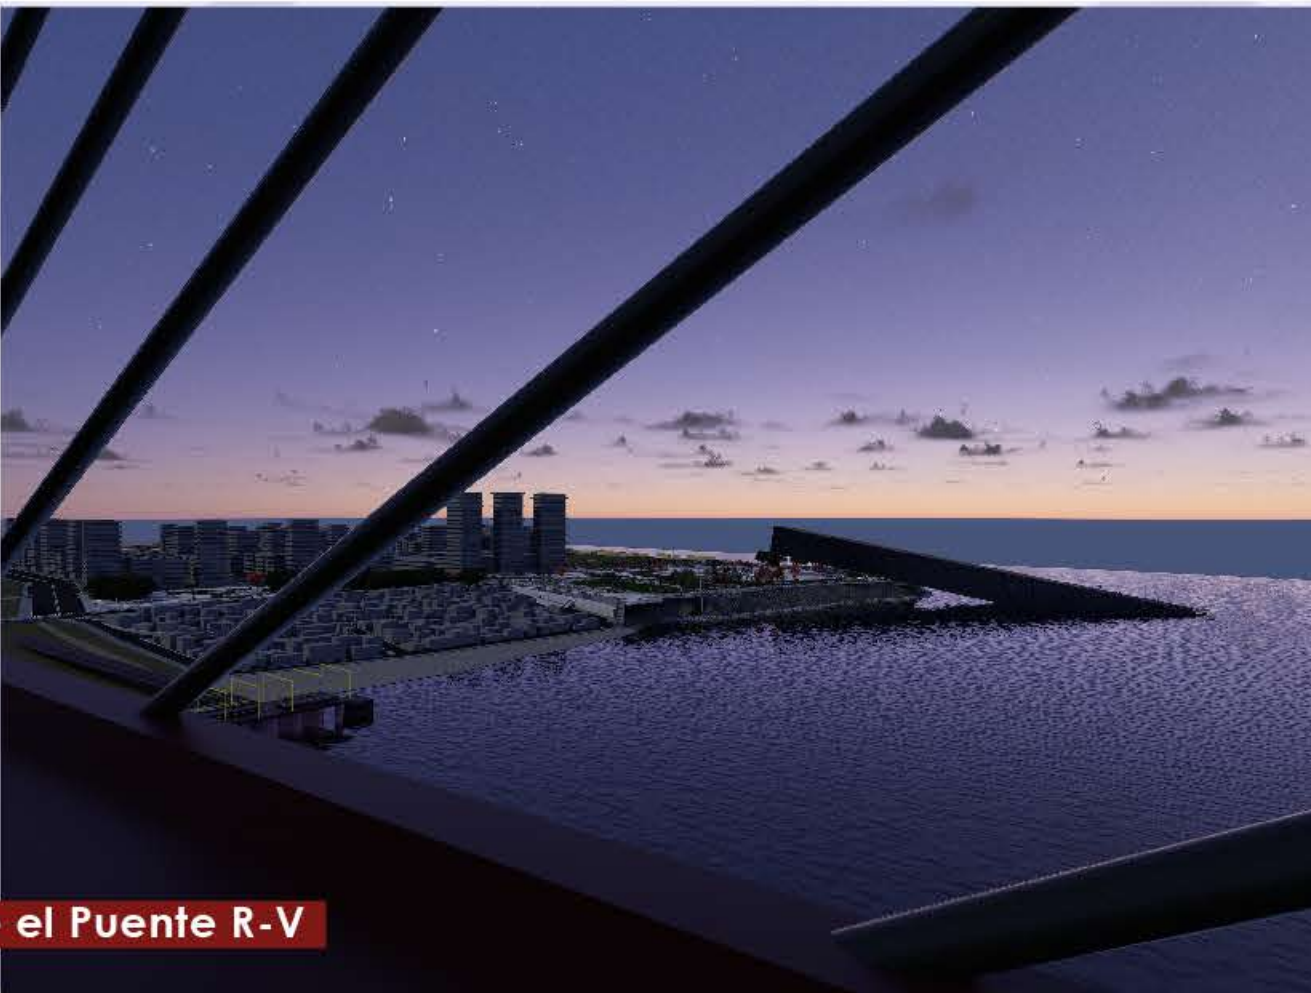

Vista Aereo Nocturno desde el Rio



Vista desde Paseo de los Juegos



Vista Aerea desde Paseo de Juegos



Vista desde Acceso a Plaza P/P/F



Vista desde Calle Llegada al Centro



Vista desde Area de Food Trucks



Vista hacia el Este desde Plaza P/P/F



Vista Sur desde el Rio



Vista desde el Rio hacia Oeste

