





FACHADA PRINCIPAL

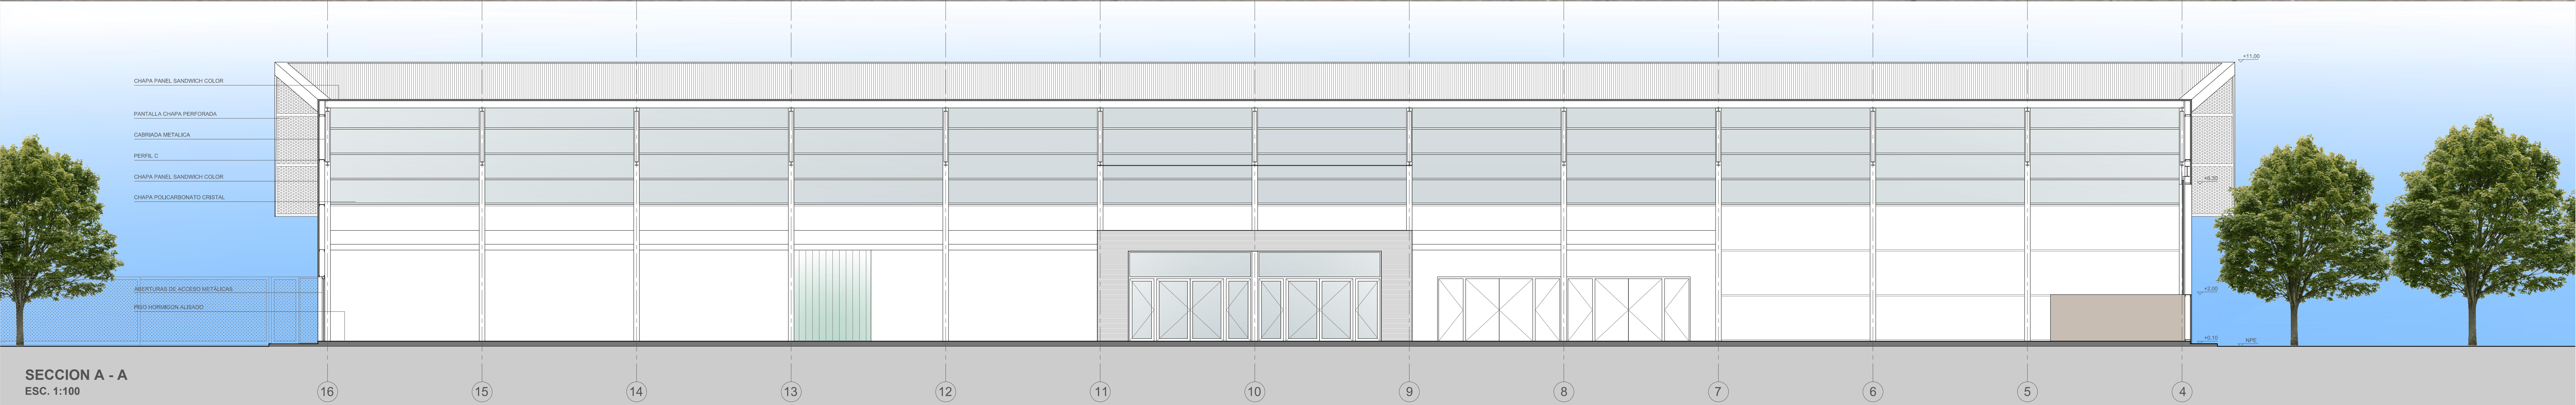

SECCION A - A
ESC. 1:100



FACHADA LATERAL

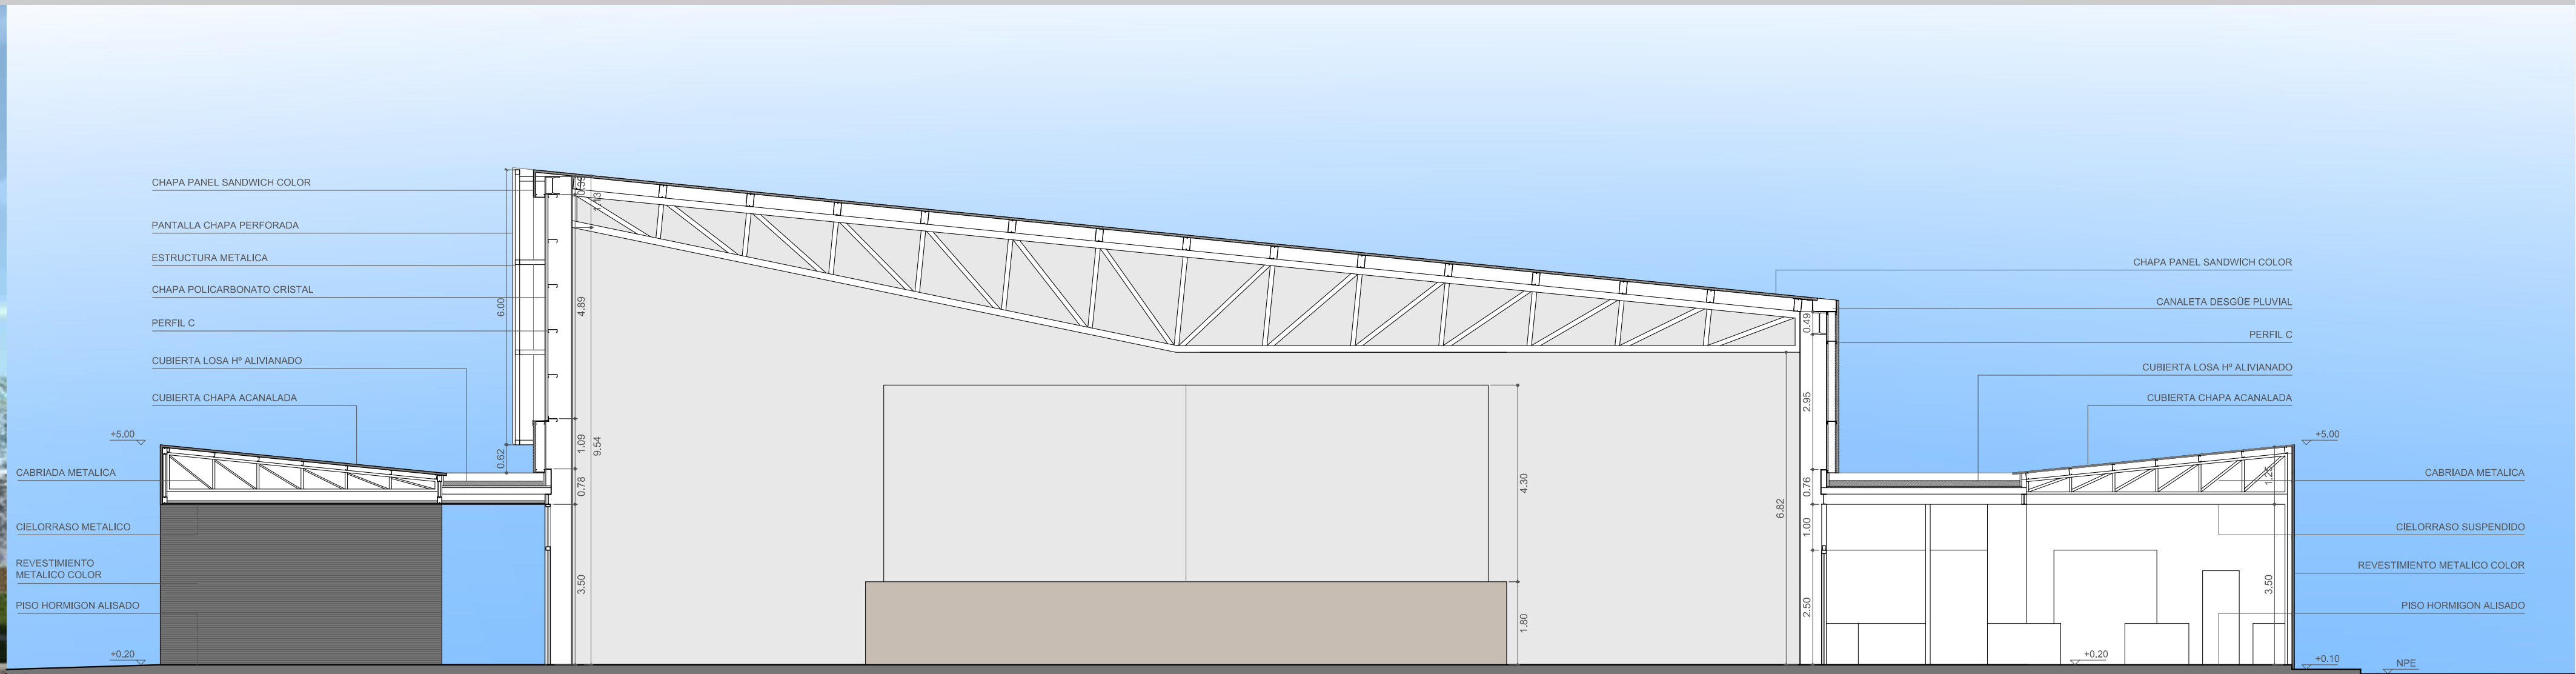

SECCION B - B
ESC. 1:100

VISTAS EXTERIORES

