


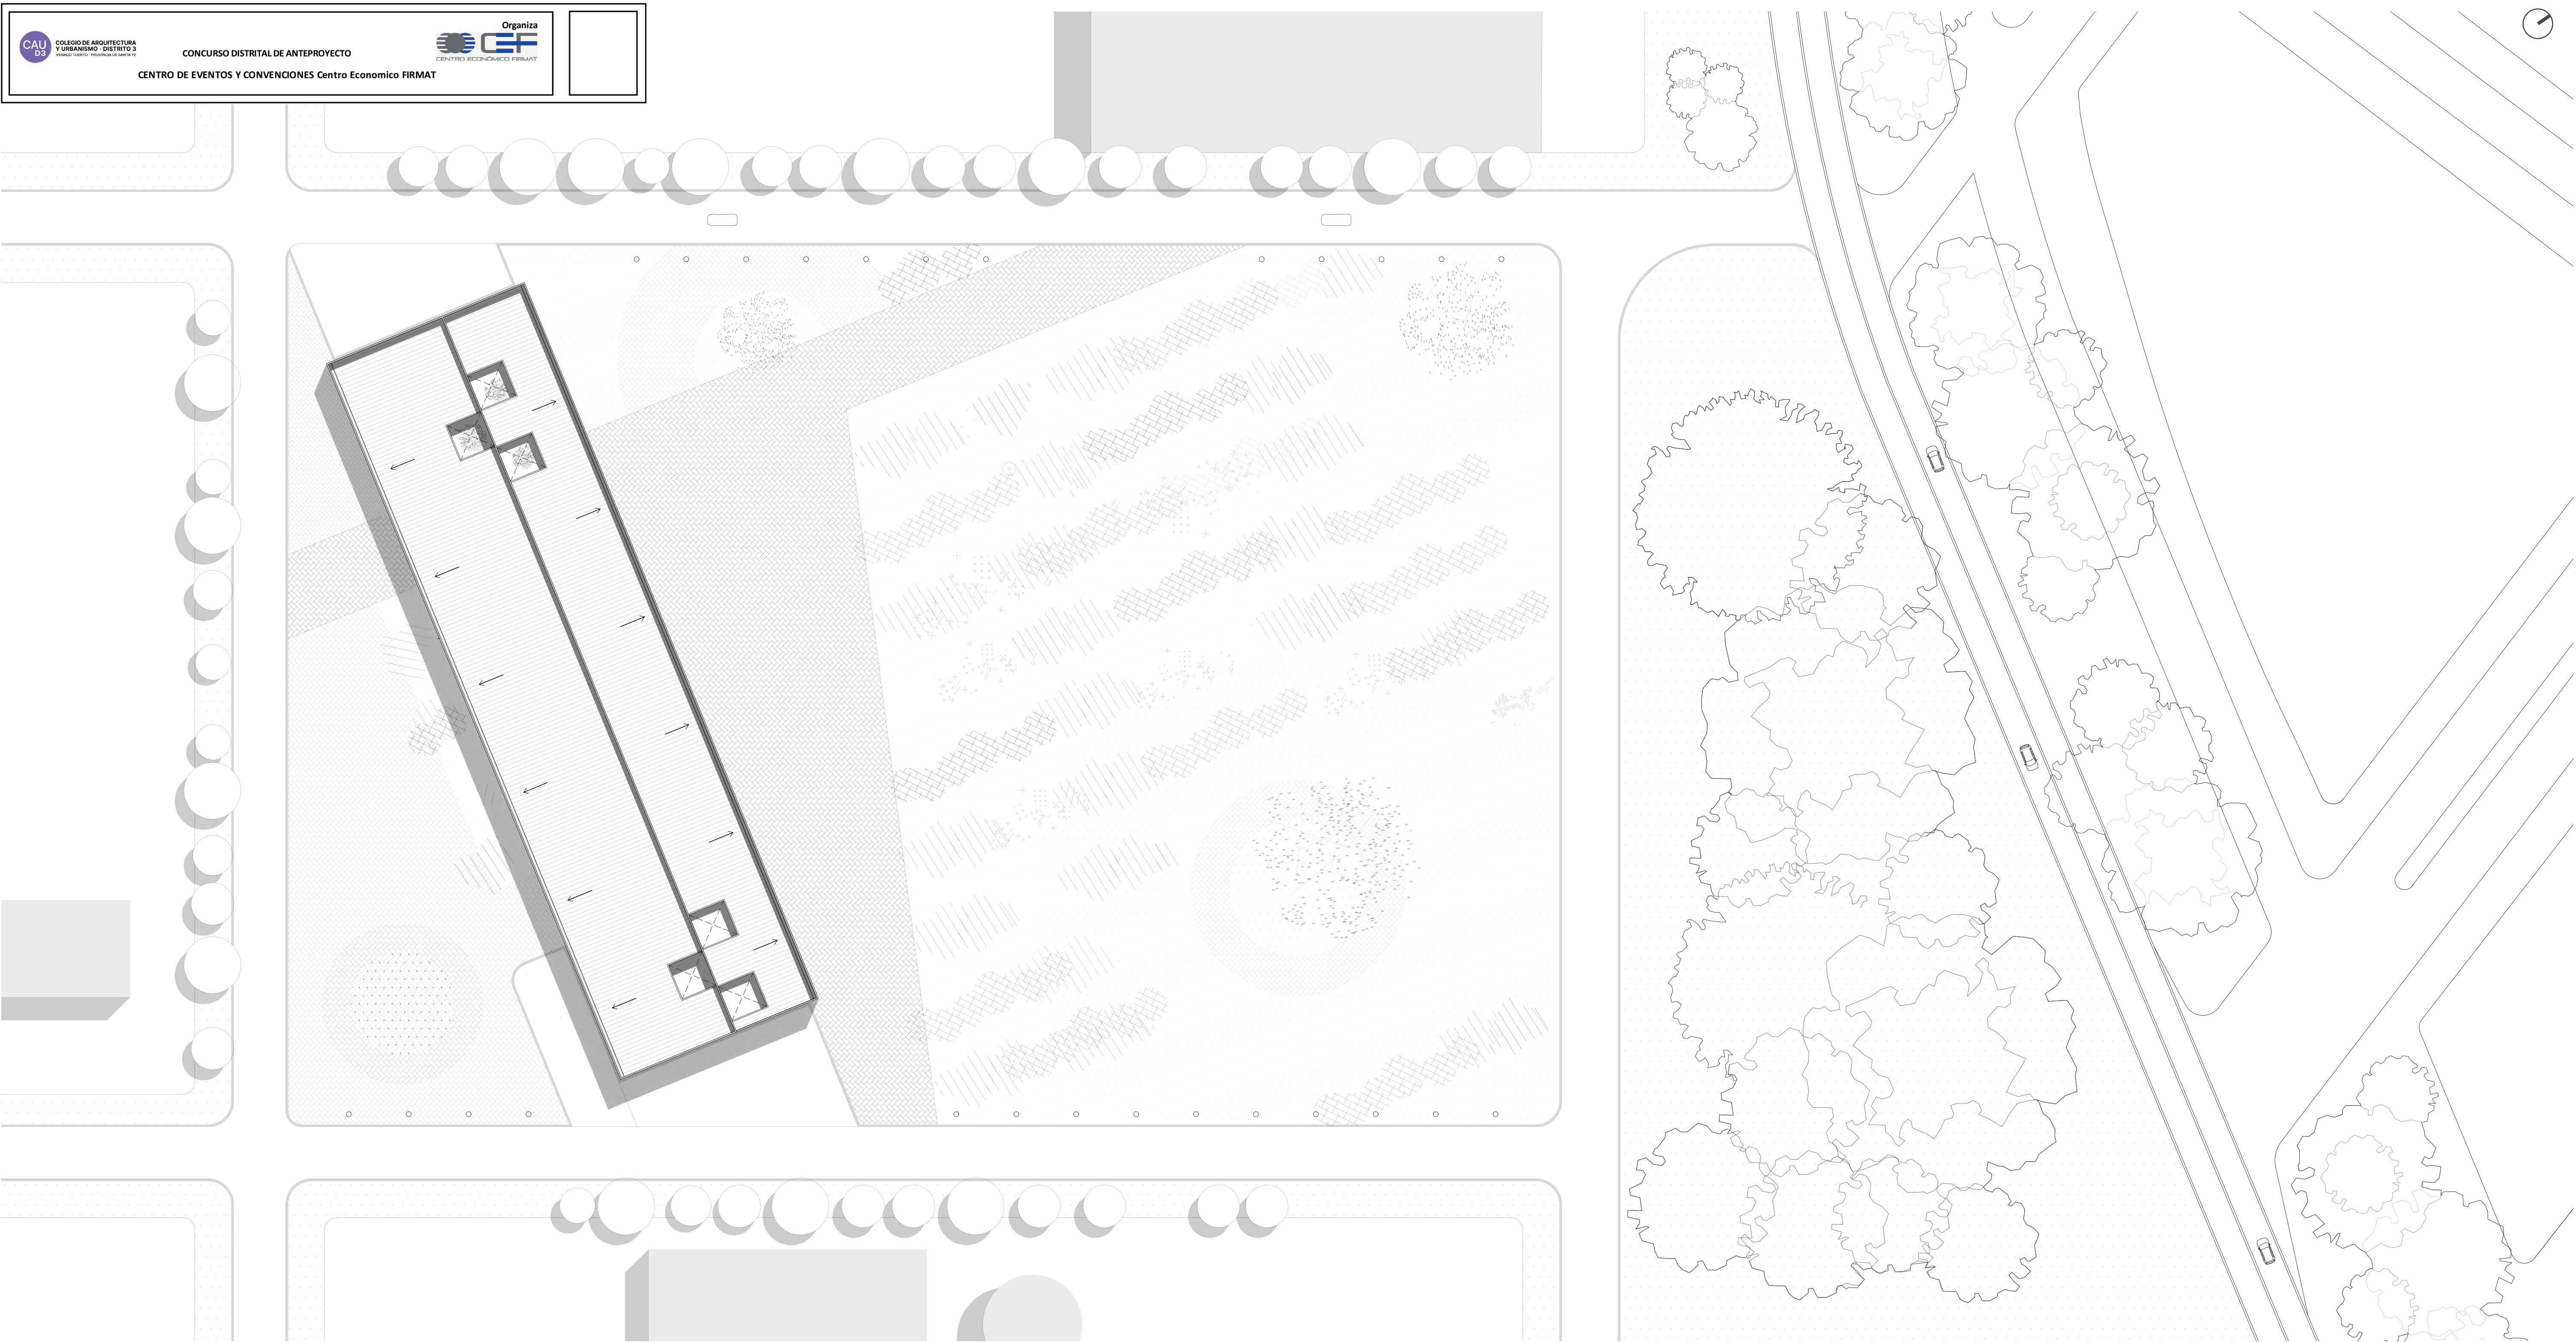

Planta de techo | Esc. 1.500


CENTRO DE EVENTOS Y CONVENCIONES

Centro Económico FIRMAT


Emplazado entre el vasto paisaje rural y el sector urbanizado de Fírmata, el proyecto se alza como un gesto inaugural tras la gran extensión de campo. El concepto nace de la geometría de los surcos que deja la maquinaria agrícola, símbolo de la identidad local. Es a partir de esas marcas que el proyecto se organiza programática y morfológicamente aprovechando los recursos que el paisaje pampeano ofrece: la vegetación autóctona, el horizonte abierto y la extensión del cielo. El emplazamiento se dispone paralelo a la ruta provincial N° 14 generando dos espacios públicos con escalas diferentes: un gran parque cargado de vegetación nativa y una plaza seca de menor escala para servir al futuro frente residencial. Ambos están conectados en la planta baja del edificio por un atravesamiento peatonal que diferencia el programa en tres sectores que funcionan de manera independiente pero simbiótica. El área administrativa; el salón de eventos, que cuenta con ingresos en ambos extremos permitiendo la subdivisión y el funcionamiento en paralelo de diferentes actividades; y por último, un sector que funciona como apoyo al gran salón. La disposición programática busca integrar el espacio público y los usos privados del edificio, brindado a cada espacio su ingreso y cerramiento independiente. Lo que permite de un dinamismo total de la planta que, sin perder privacidad, hace que sea innecesario cercar el espacio público.

La propuesta se concibe como una gran caja contenedora de usos diversos en donde la modulación de la estructura permite una construcción en etapas, racional y eficiente. La elección estructural y material remite al lenguaje industrial del entorno, pero aquí se resignifican, configurando una nueva centralidad: un punto de encuentro cívico, productivo y cultural.

La cubierta a dos aguas permite el ingreso de luz natural desde el norte y la recolección de agua de lluvia. Esta se canaliza a través de grandes tubos metálicos que, además de actuar como gesto arquitectónico, redirigen el agua hacia las áreas verdes para su posterior reutilización en riego. Al mismo tiempo, la orientación del edificio permite la disposición de paneles solares incorporando de esta manera la sustentabilidad de forma natural, desde el uso del recurso hídrico y solar hasta la eficiencia constructiva. El edificio se presenta así como una pieza que se asienta en el horizonte, respetando el paisaje. Lo ordena sin dominarlo y se proyecta hacia el tiempo.

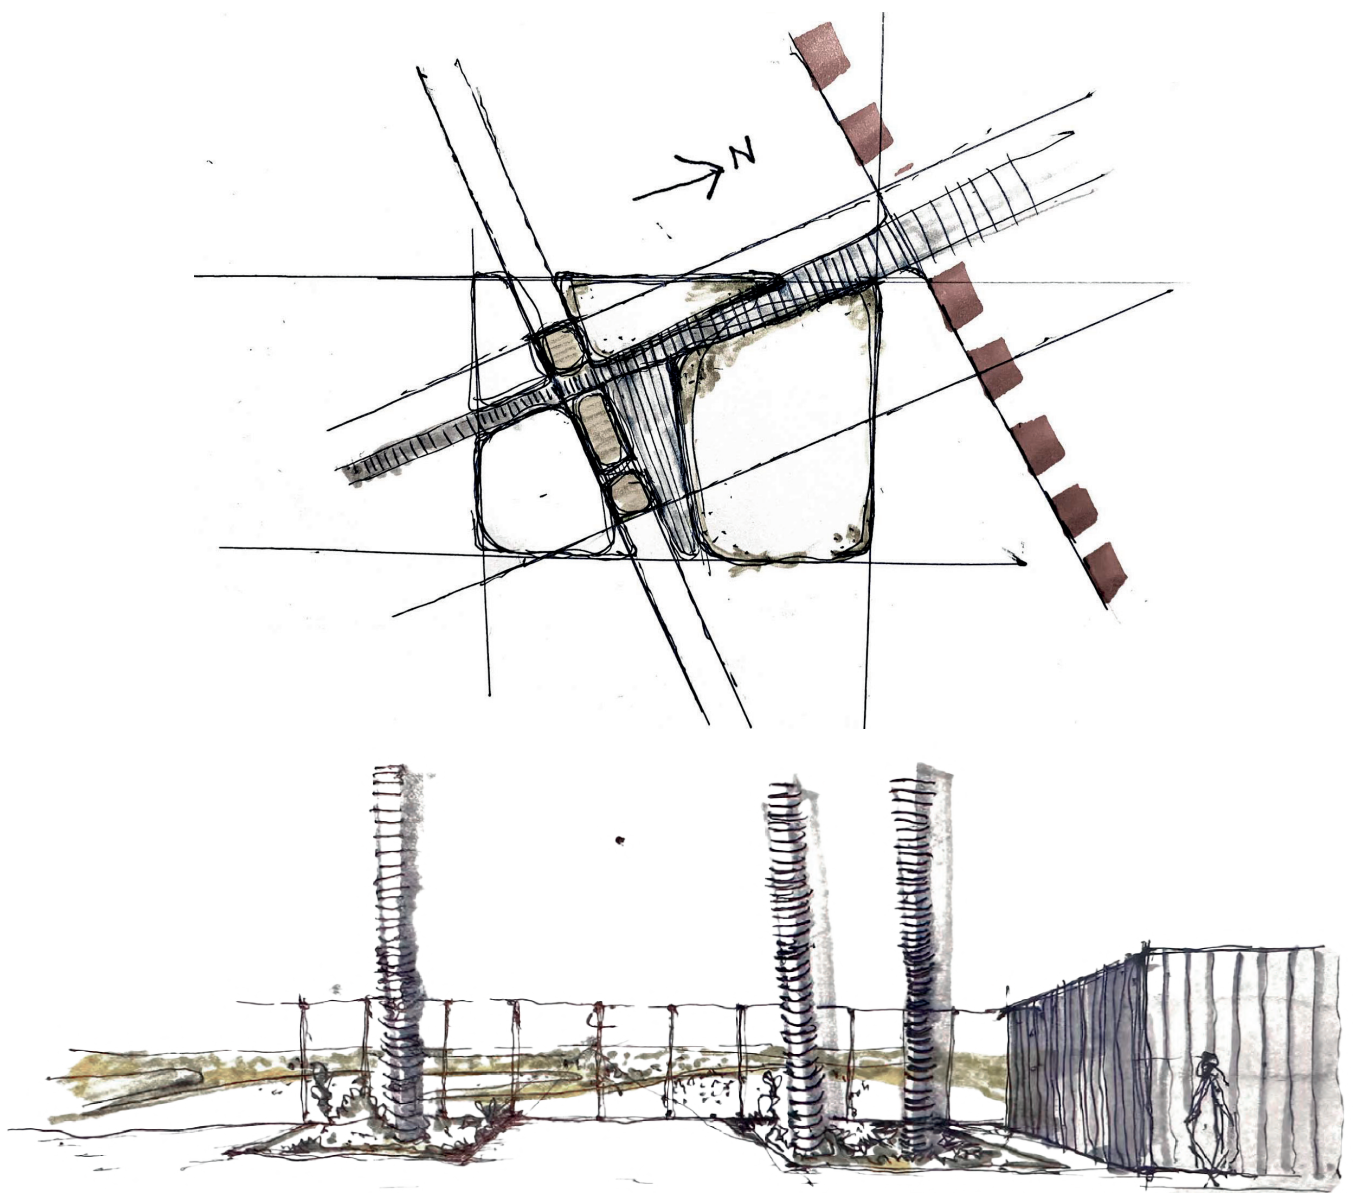

- Referencias:
- 1_Ingreso
 - 2_Hall exterior semicubierto | Sector de recepción
 - 3_Oficinas
 - 4_Sala de reuniones
 - 5_Baños públicos
 - 6_Espacio de exposiciones
 - 7_Hall interior cubierto | Sector de recepción
 - 8_Salón principal
 - 9_Extensión del salón principal
 - 10_Escenario
 - 11_Cocina
 - 12_Asadores
 - 13_Depósito
 - 14_Estacionamiento de carga y descarga
 - 15_Estacionamiento semicubierto sector servicio
 - 16_Estacionamiento semicubierto sector administrativo
 - 17_Ingreso de servicio

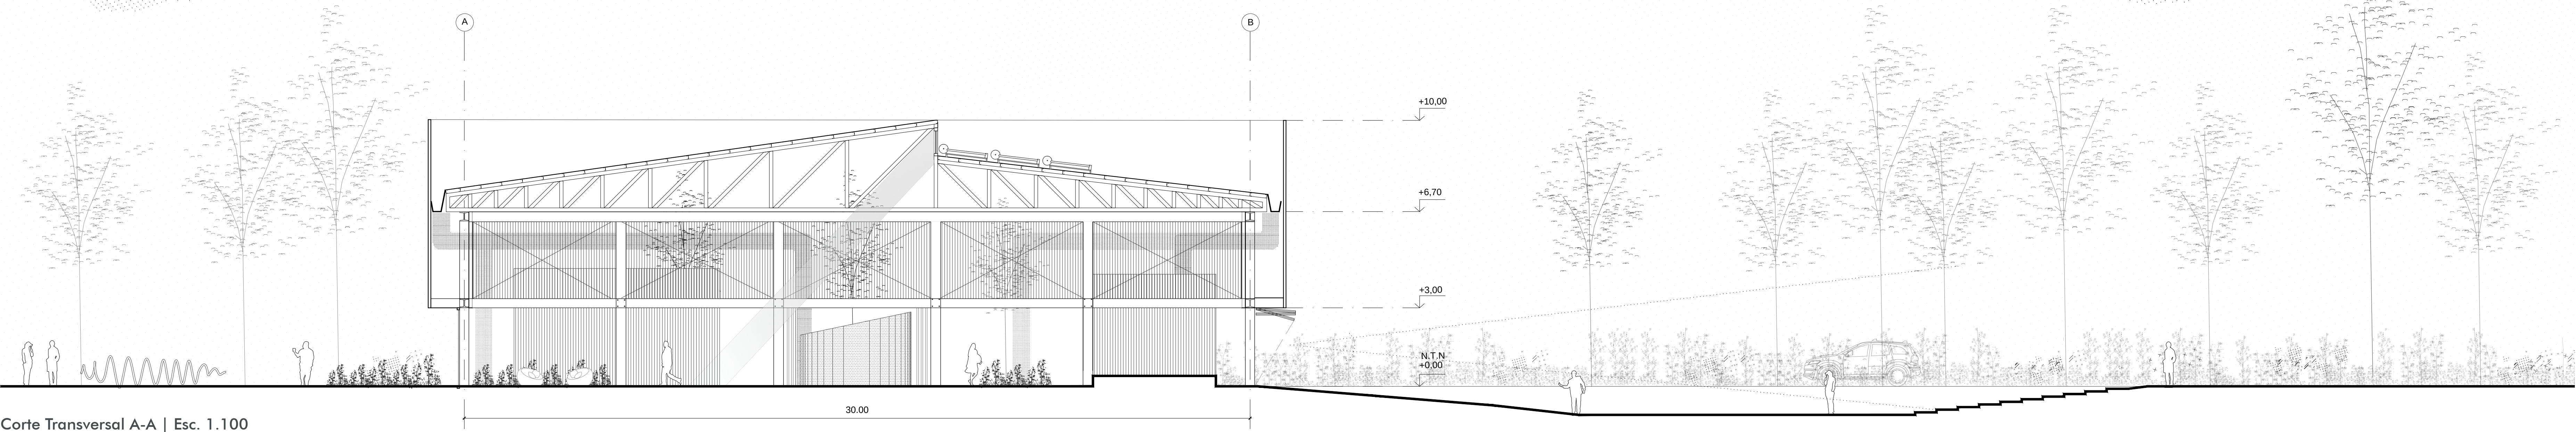

Corte Transversal A-A | Esc. 1.100



