




VISTA FRENTE ESC. 1/100

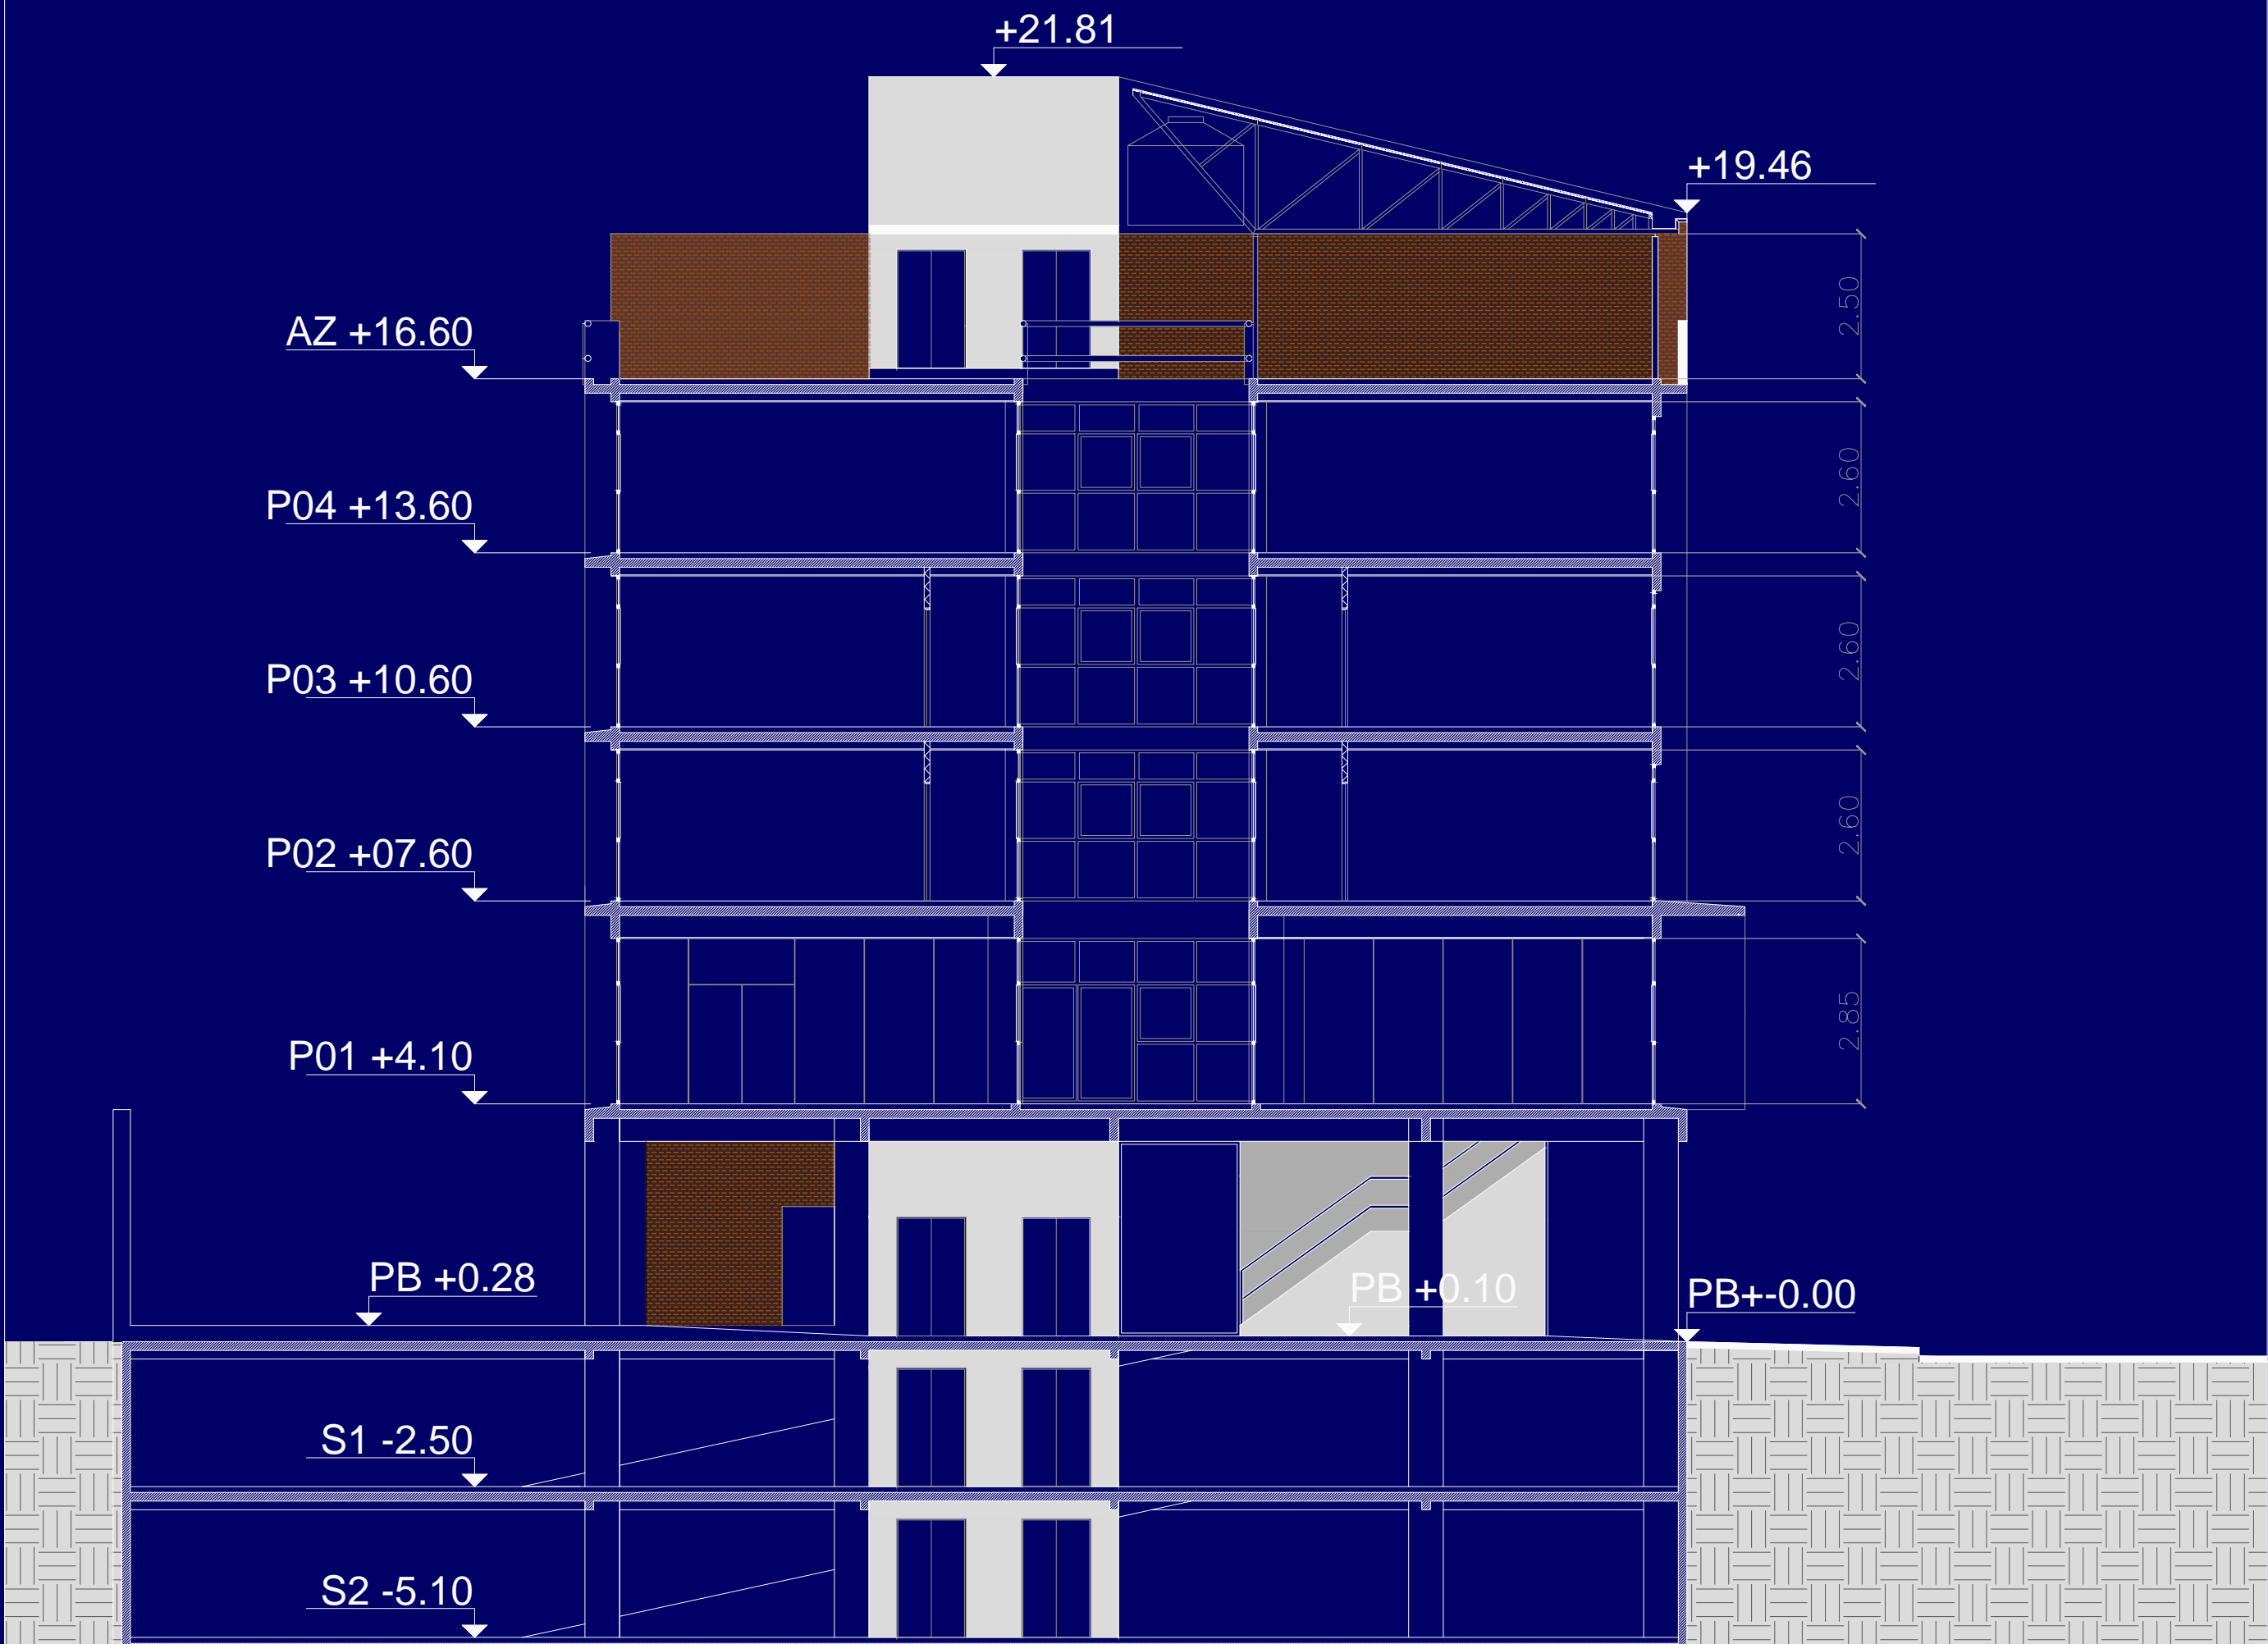

CORTE AA ESC. 1/100