




PLANTA DE ARQUITECTURA
Modulo dormitorio choferes
Esc. 1:100

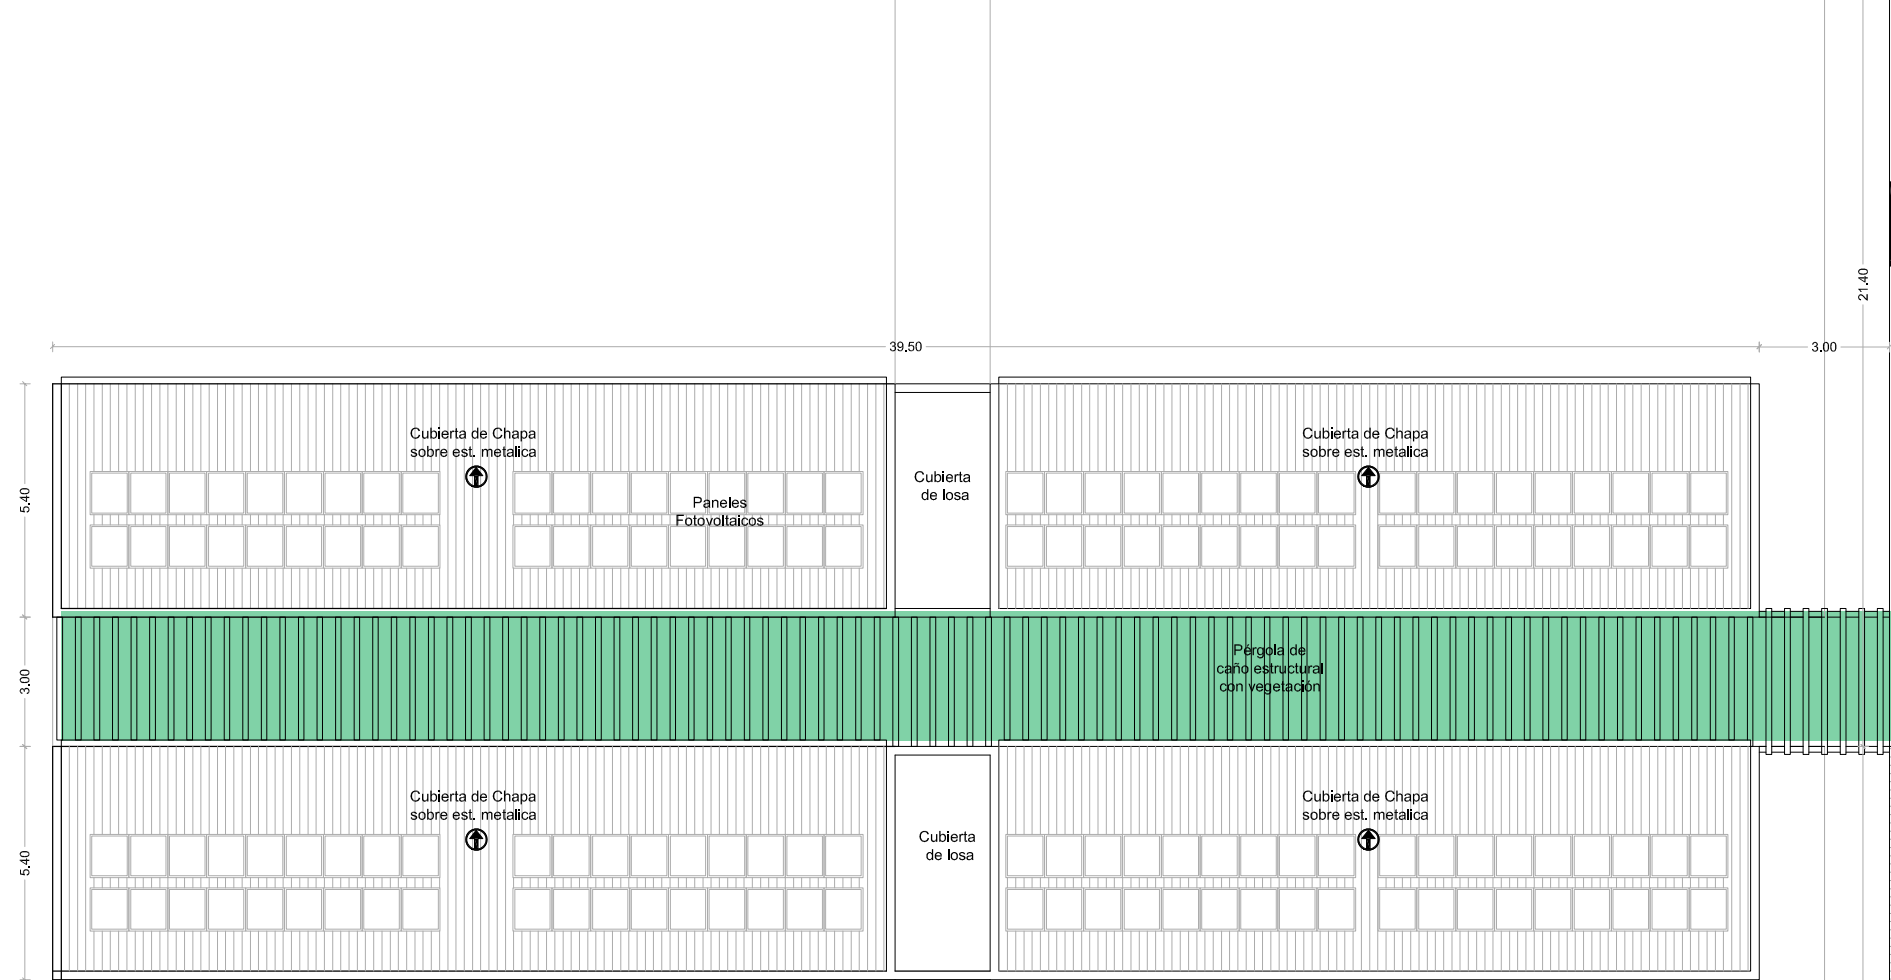


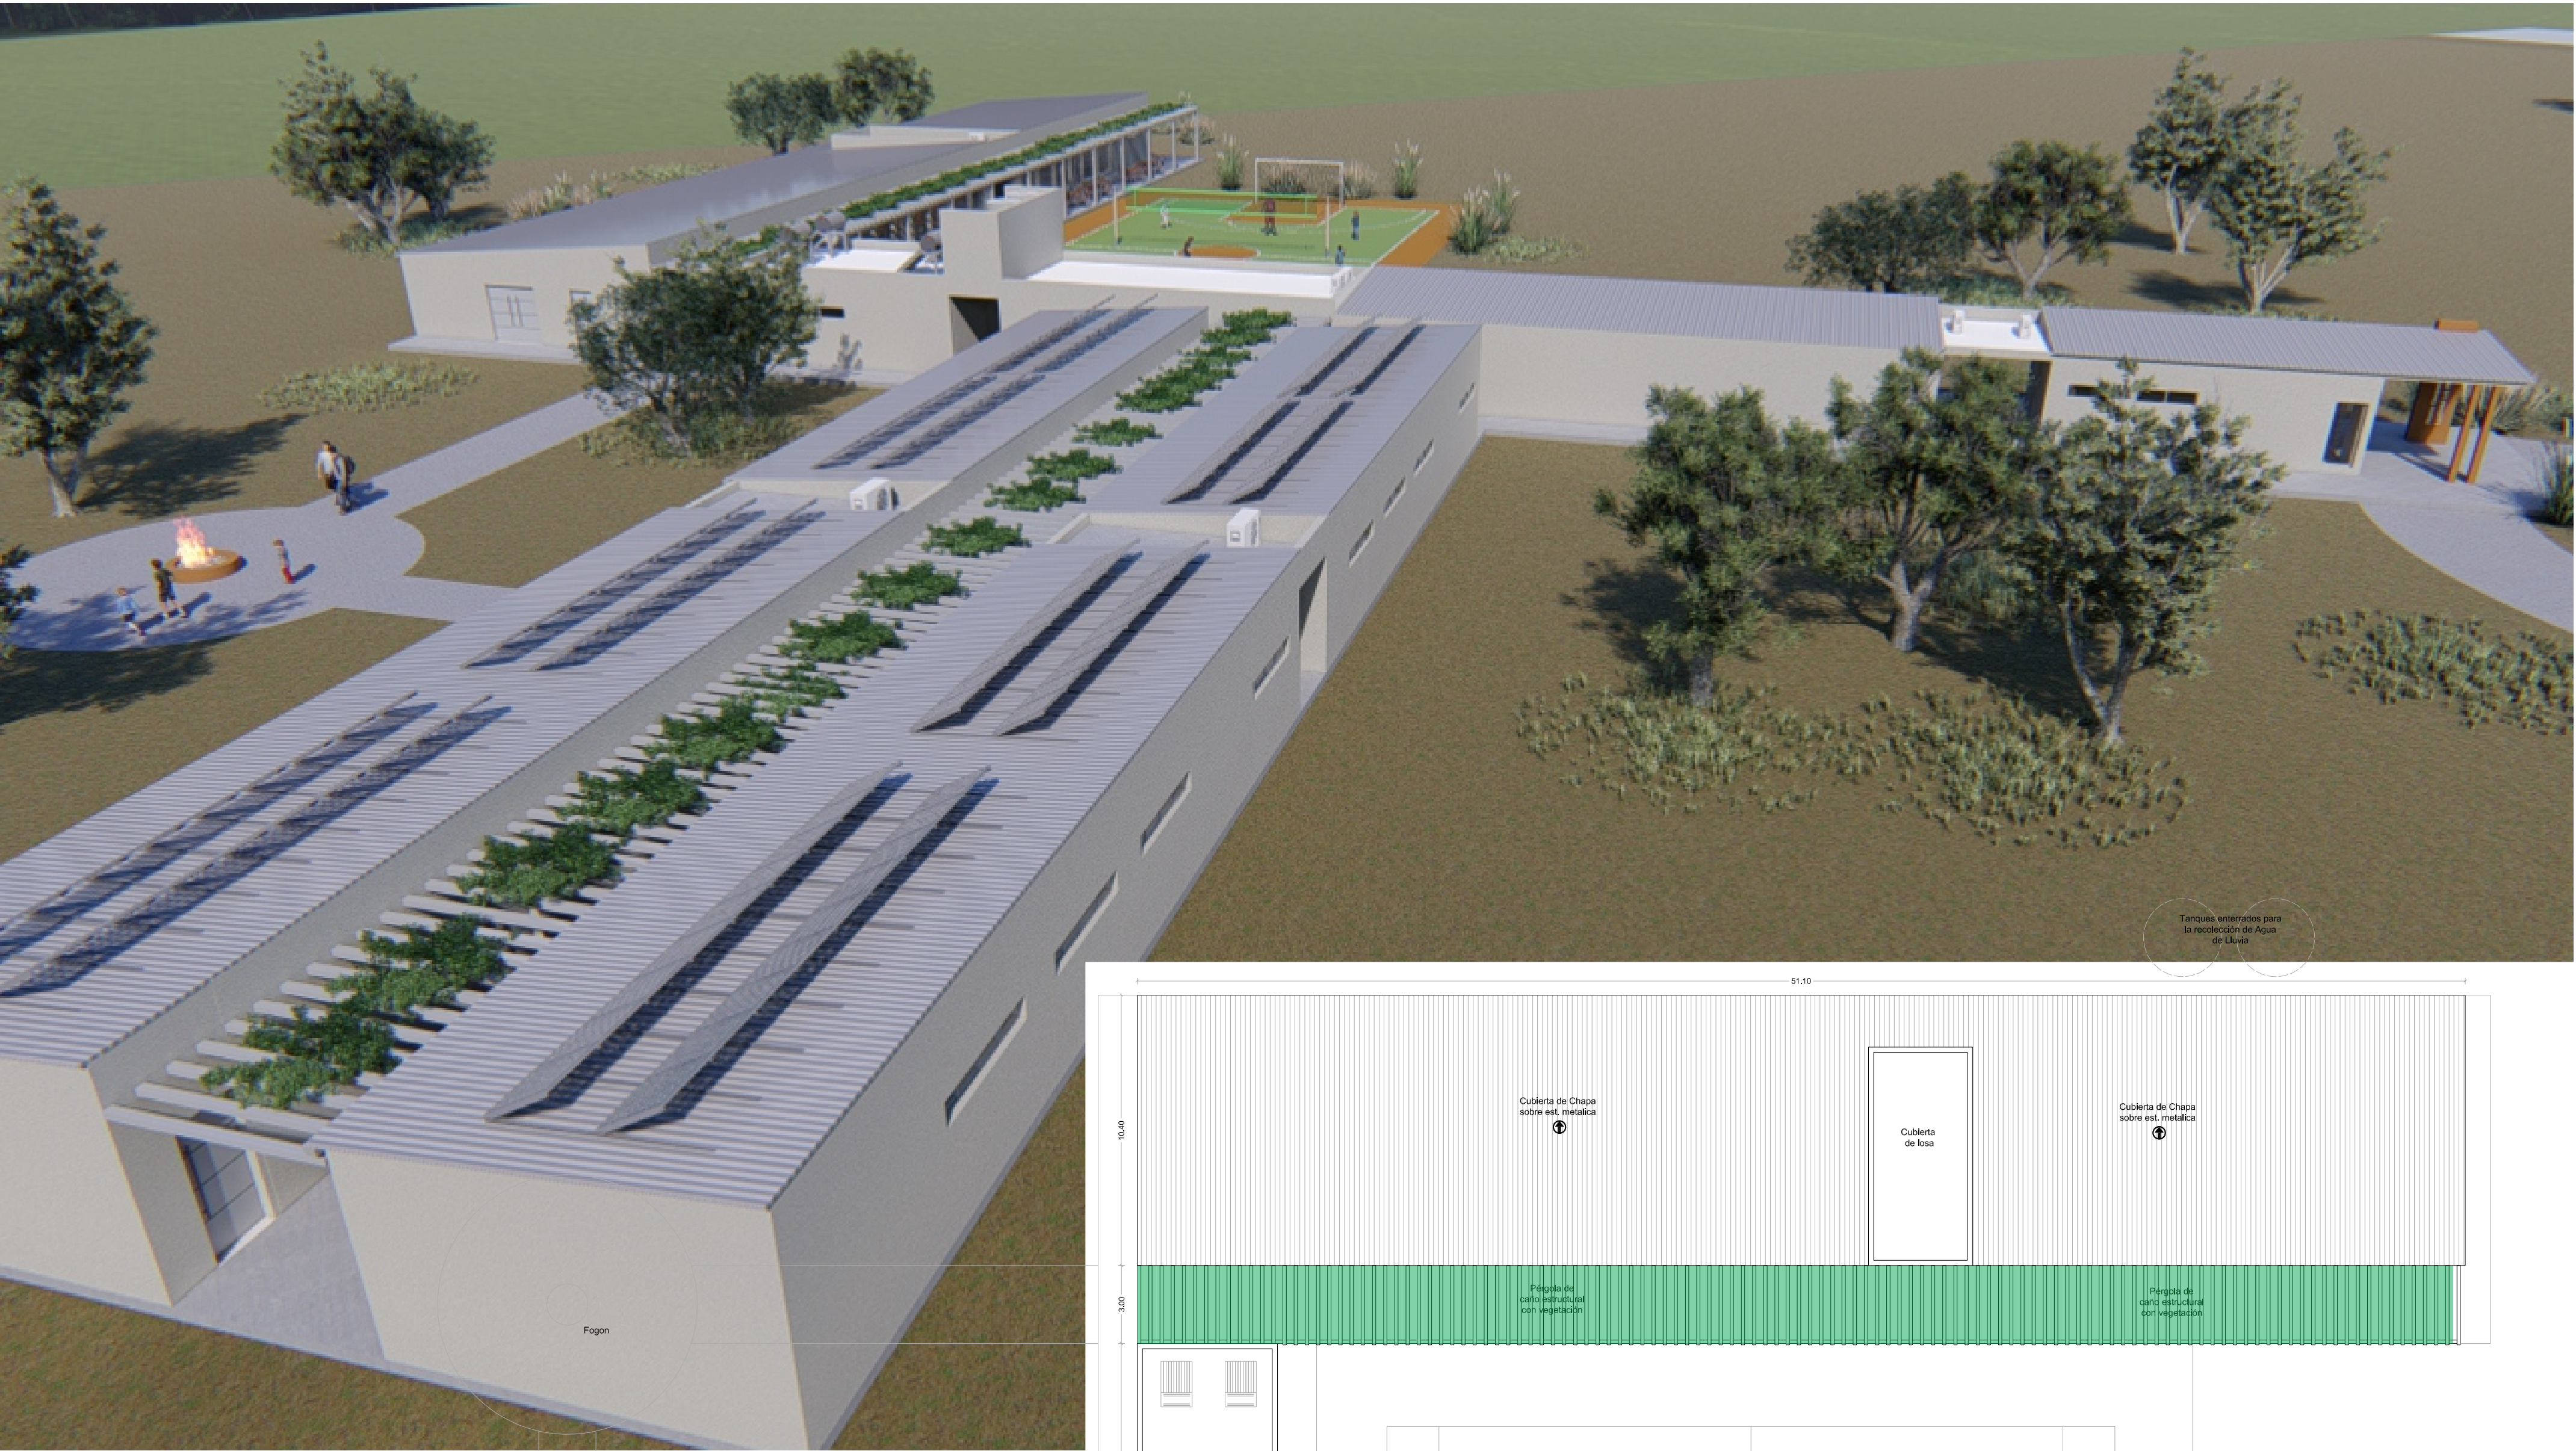


PLANTA DE TECHOS
Esc. 1:175

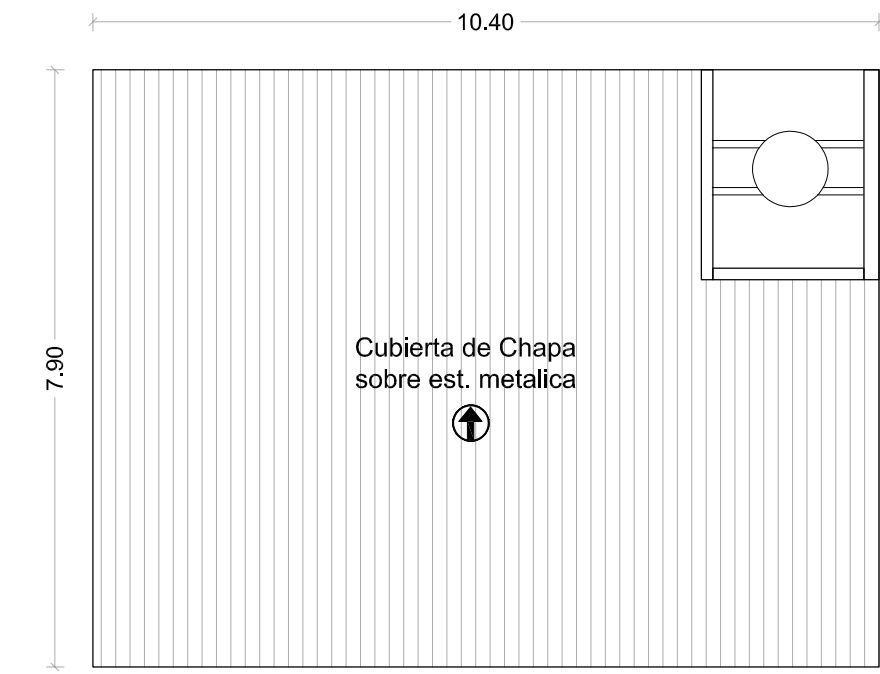


PLANTA DE TECHOS
Modulo dormitorio choferes
Esc. 1:1100

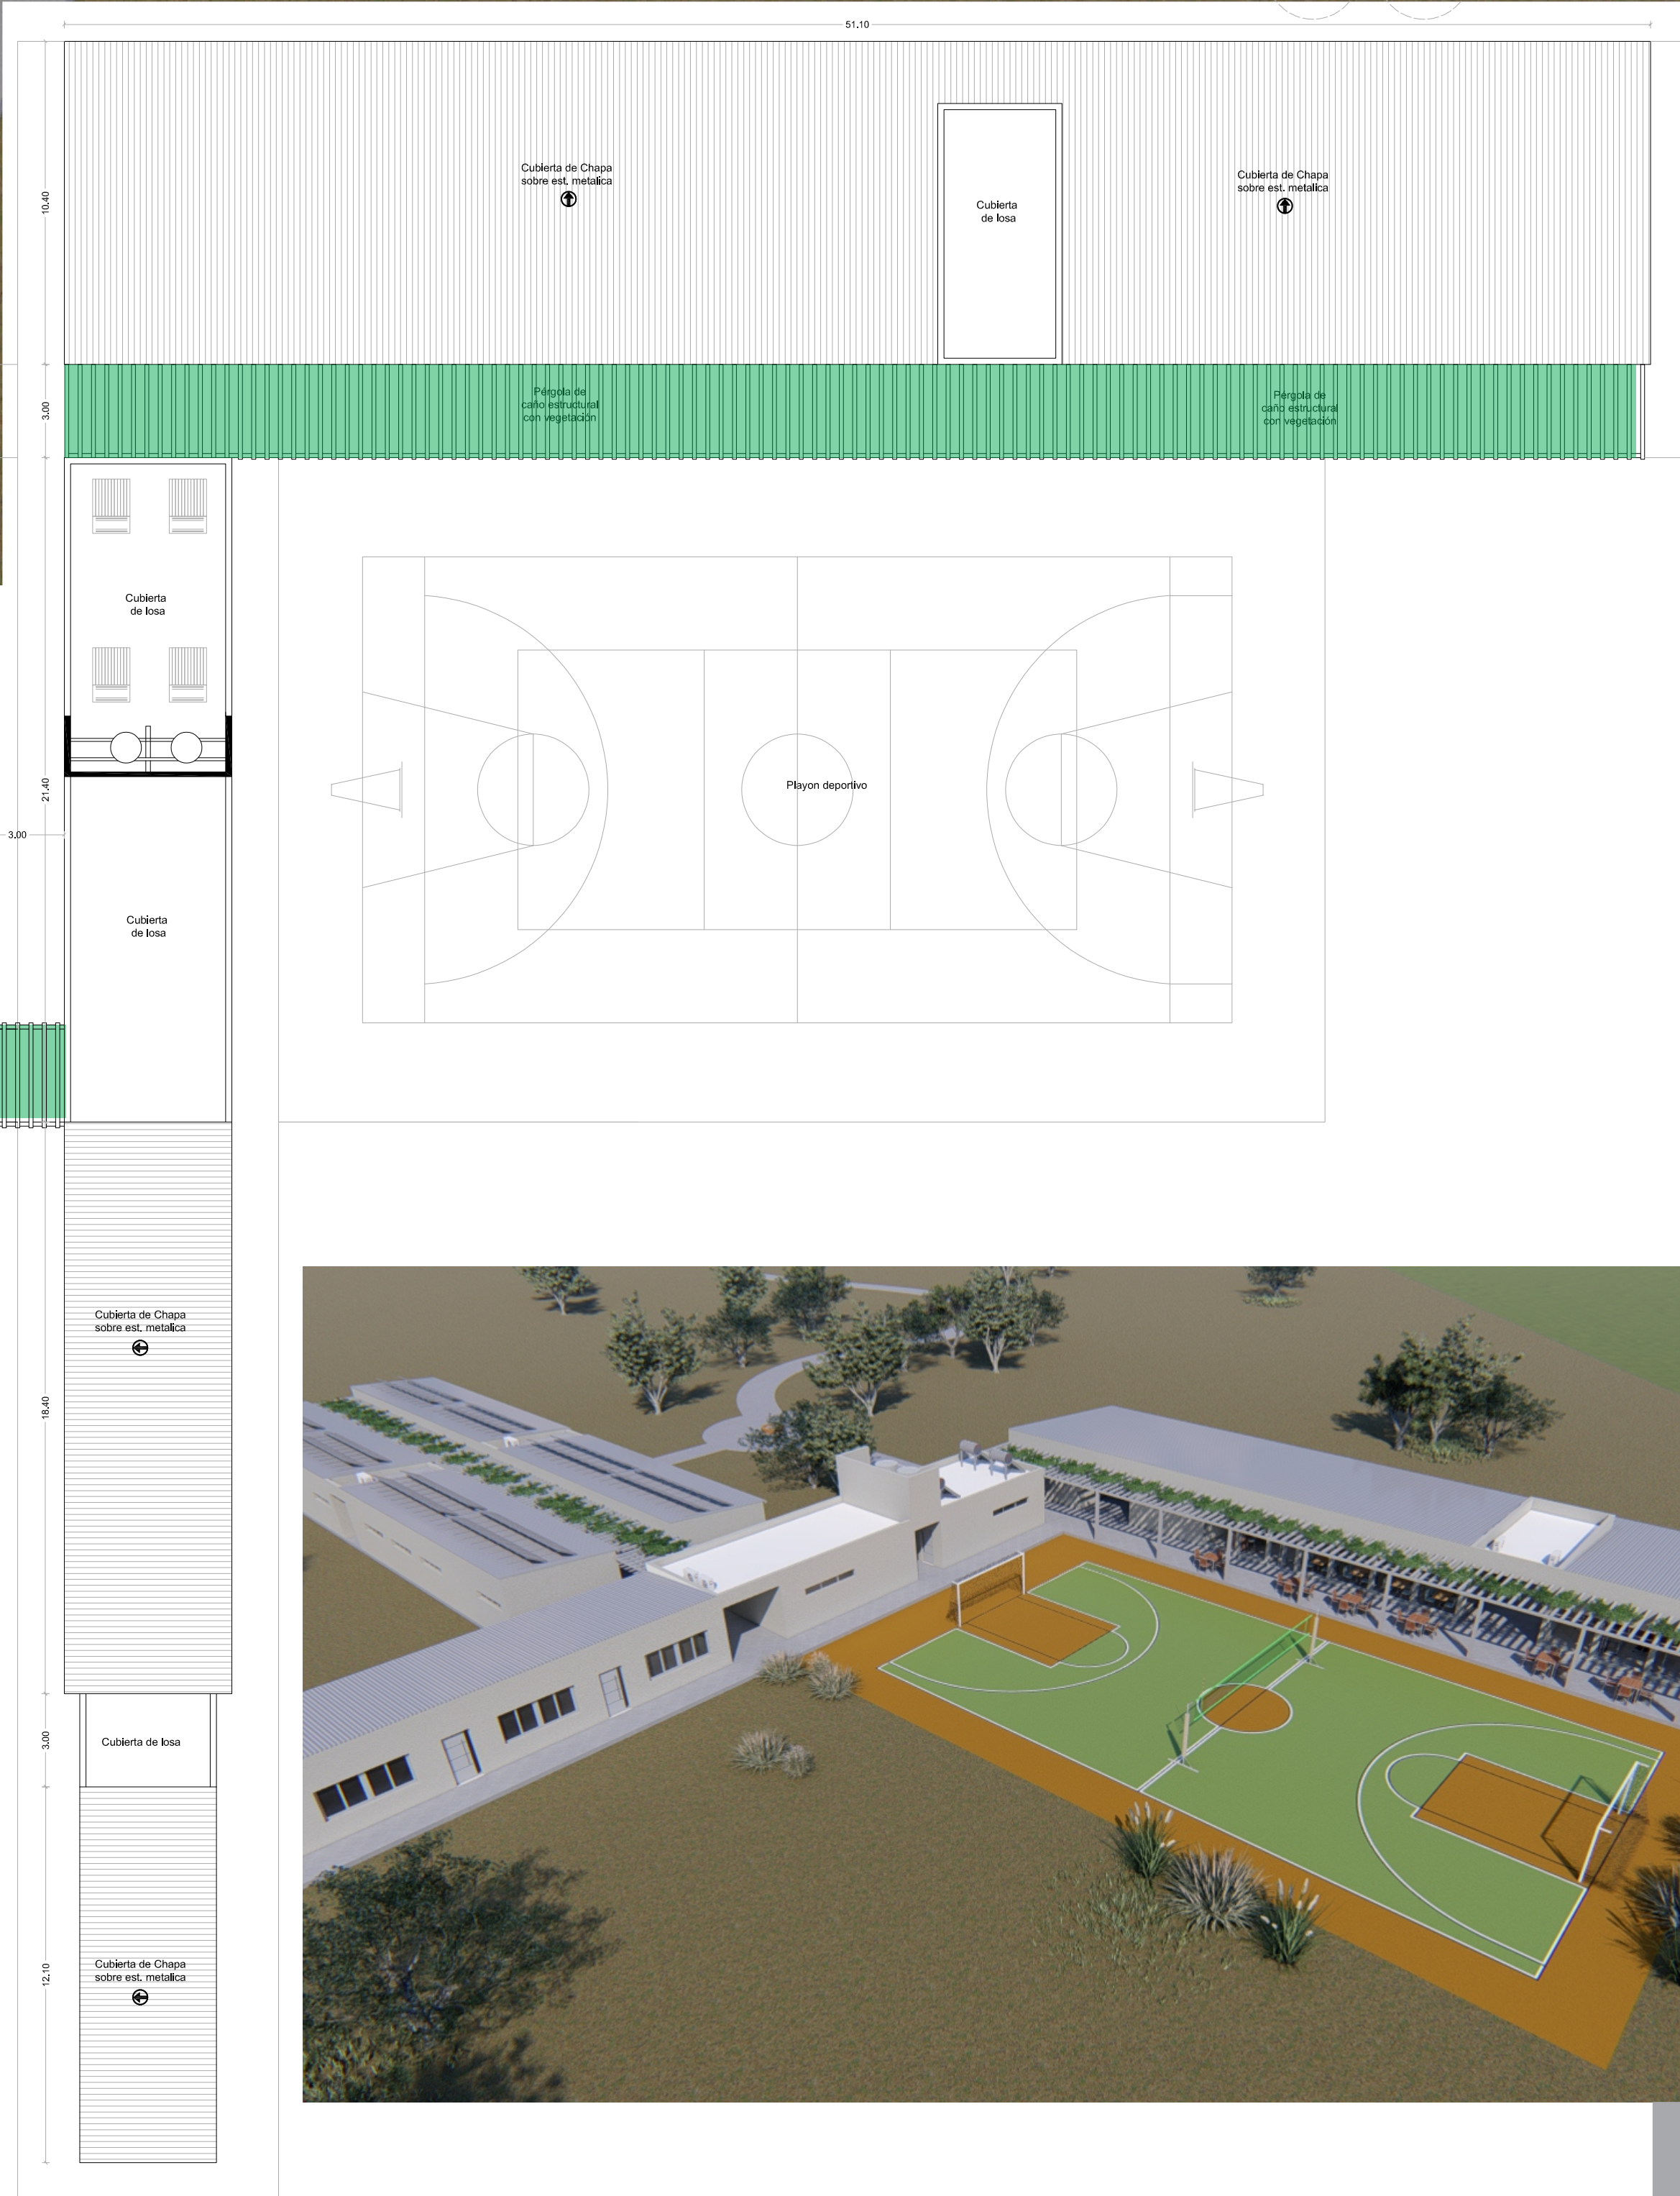

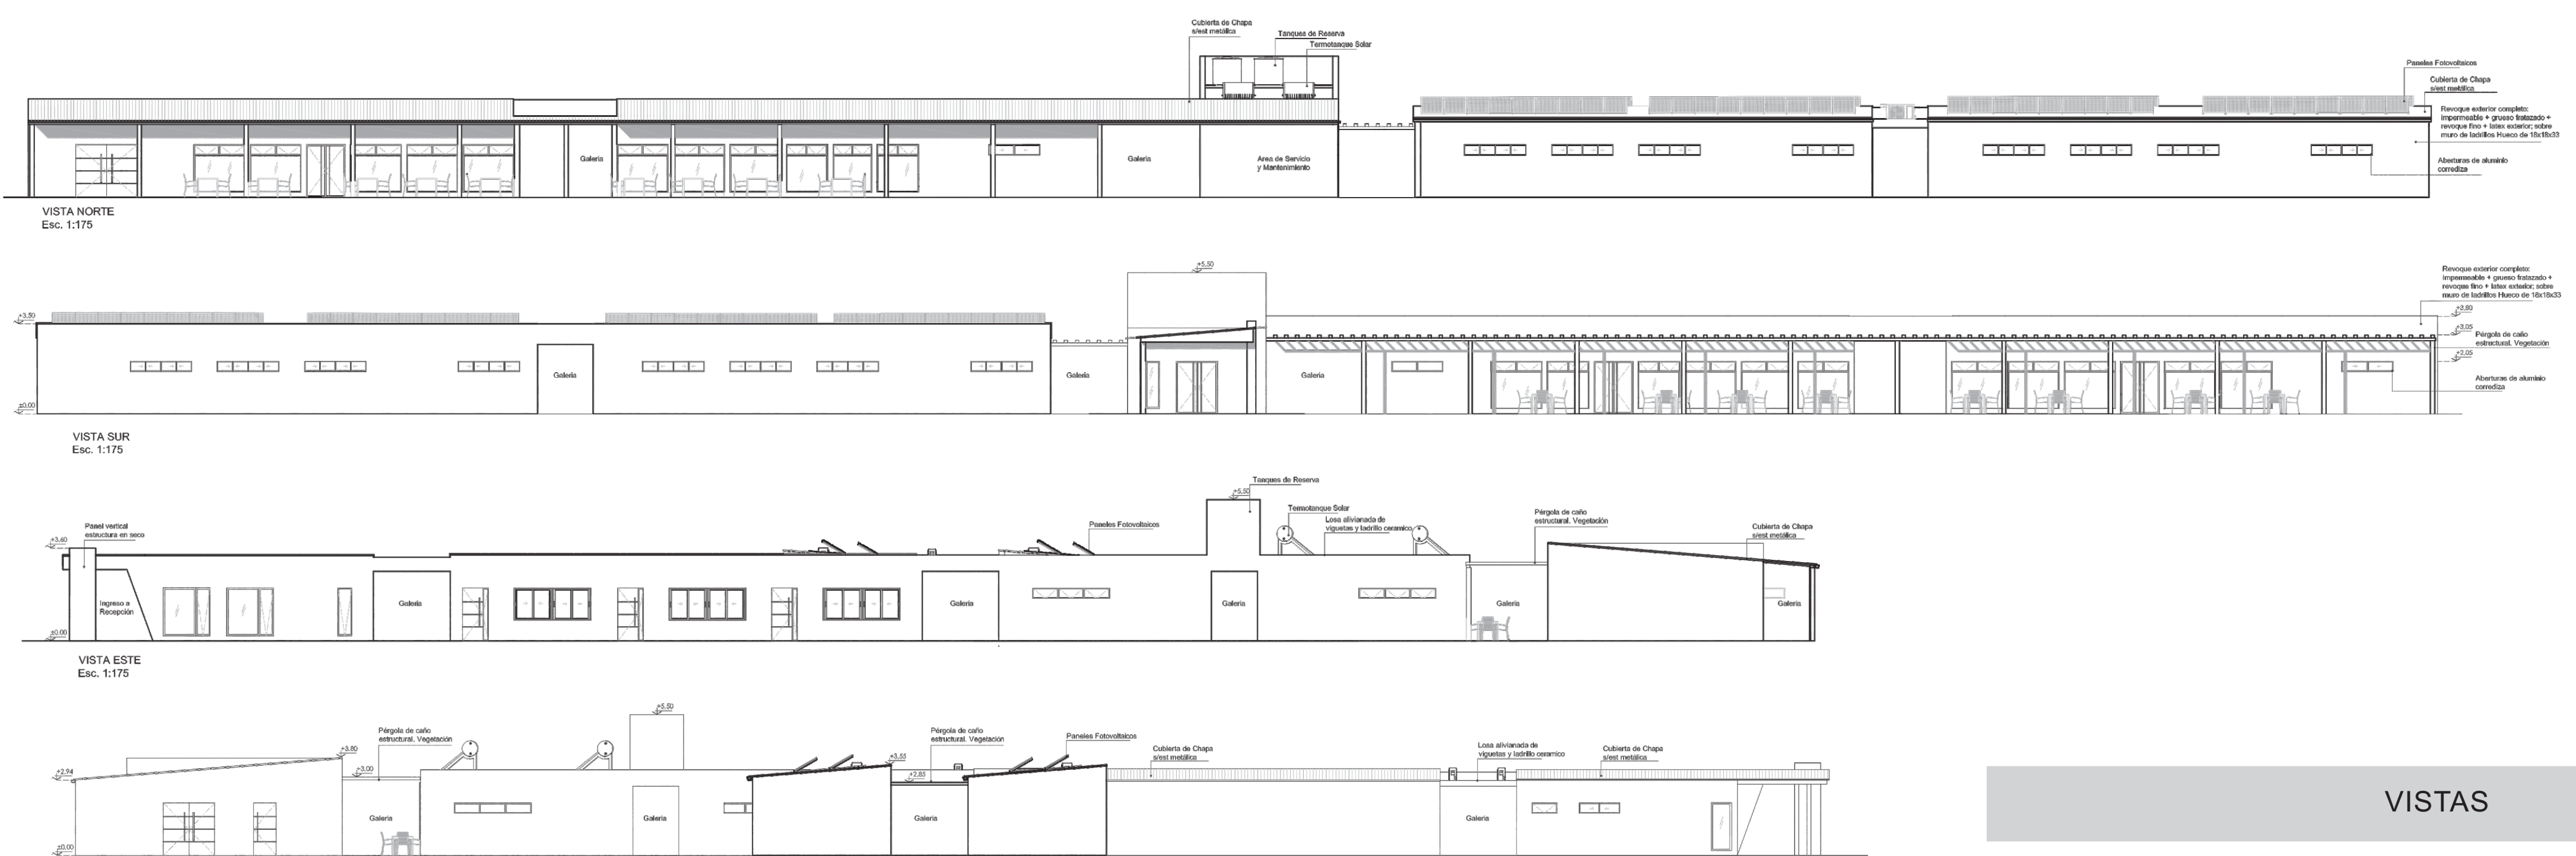

VISTAS

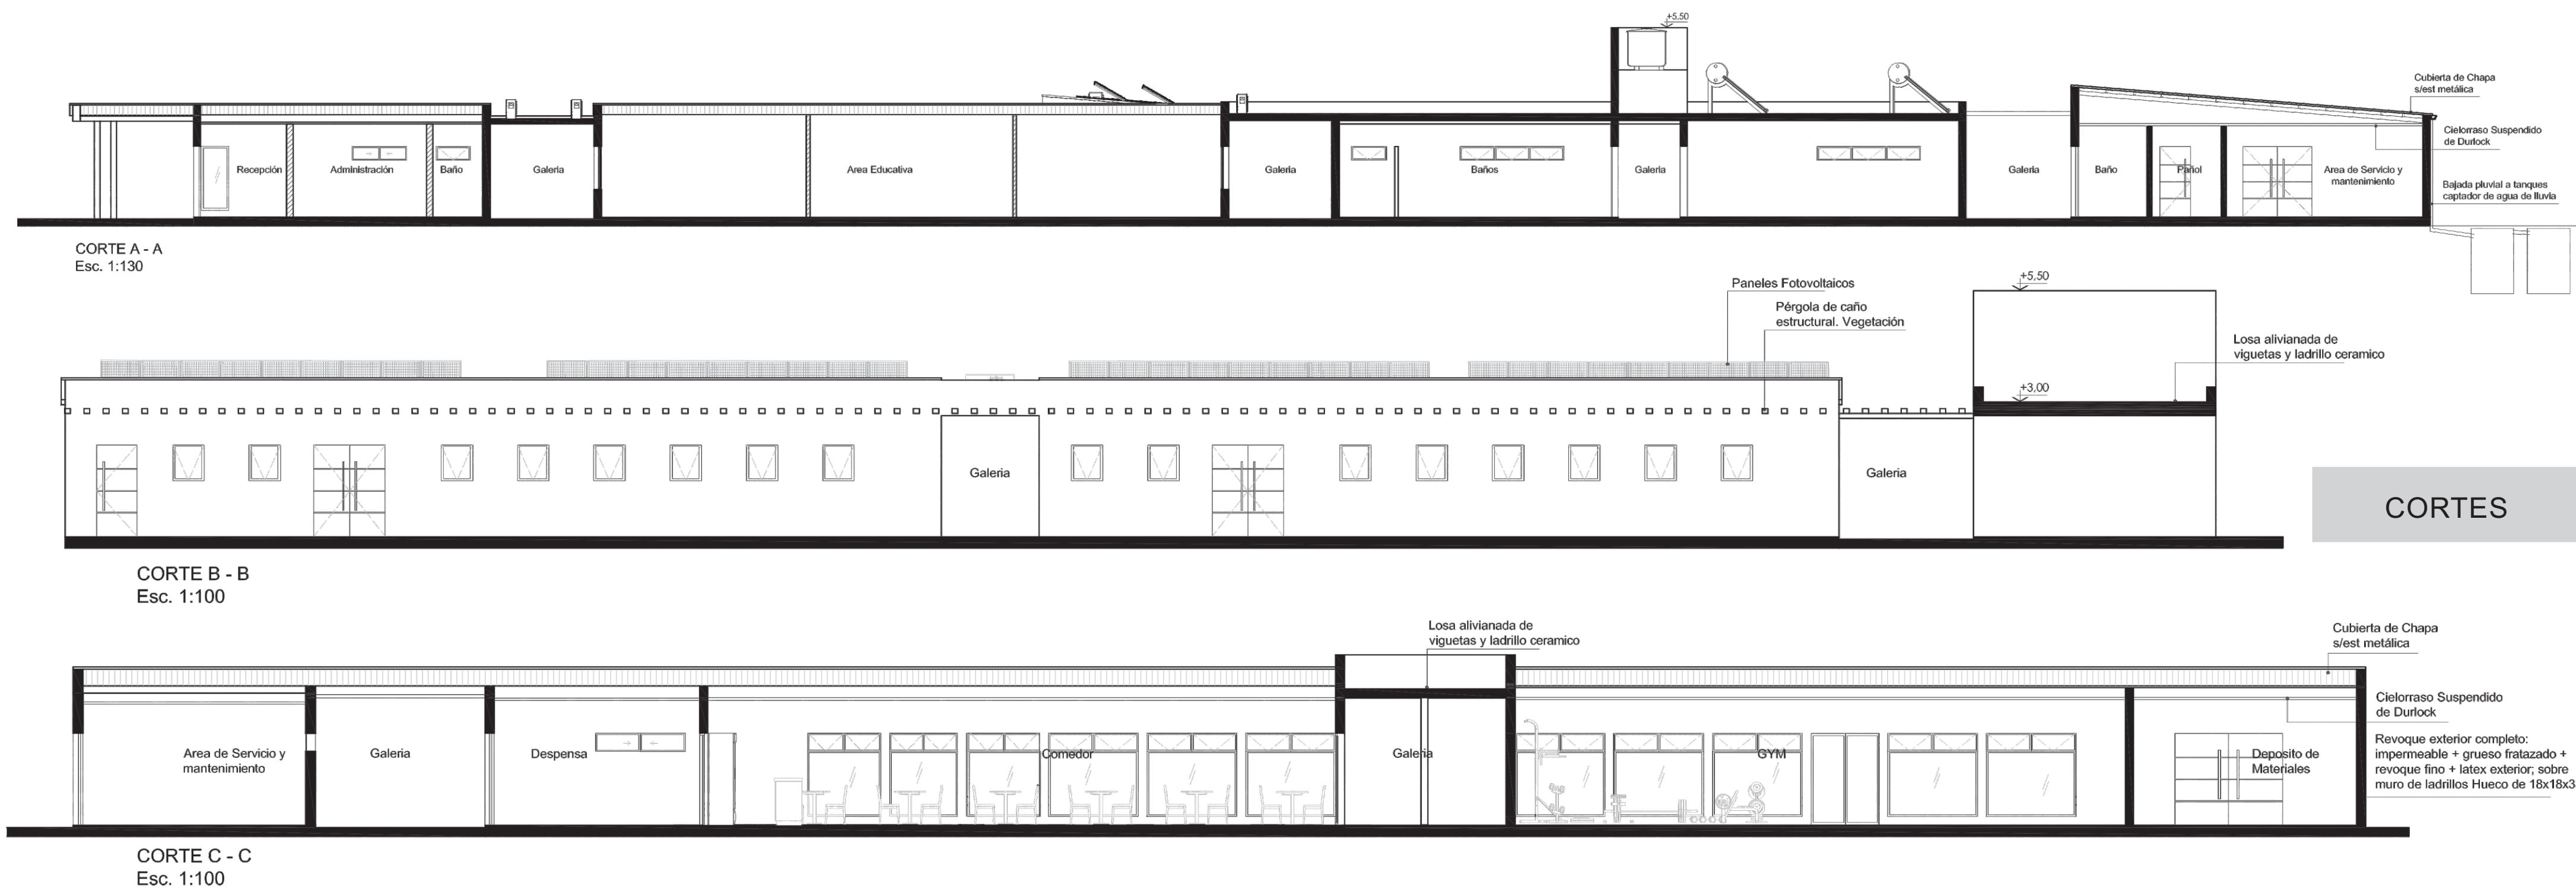

CORTES

