



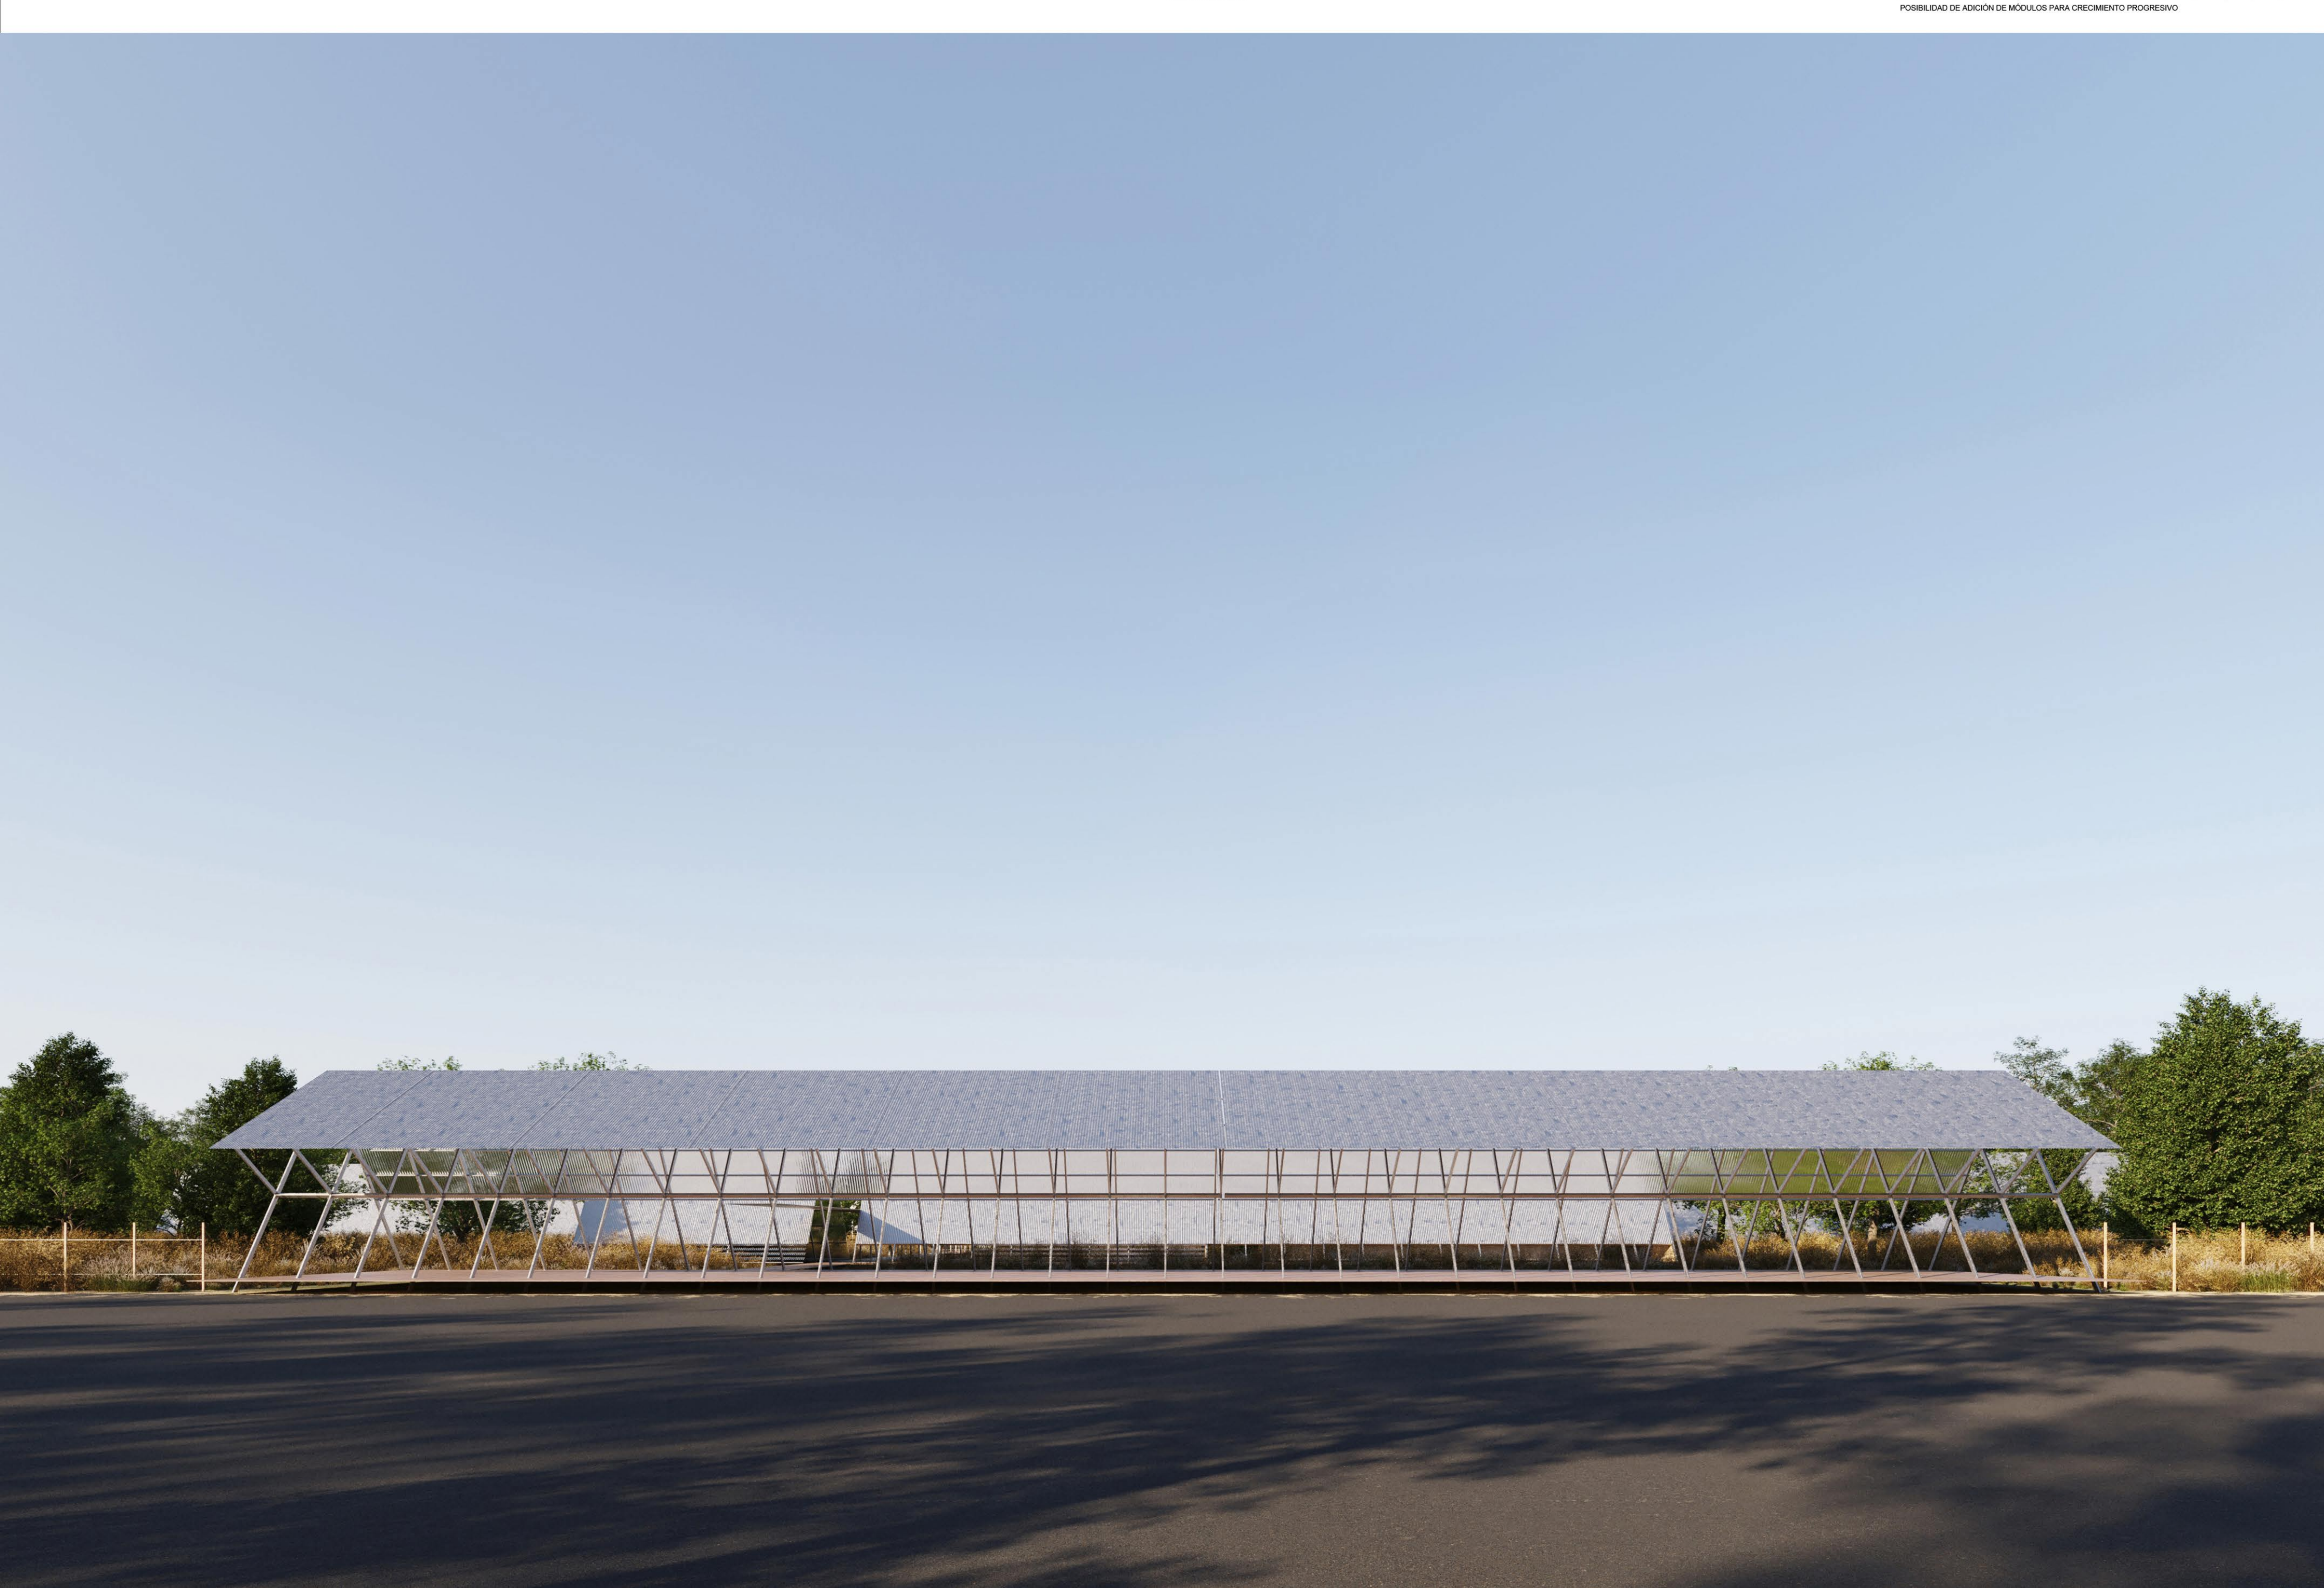





PLANTA TECHOS - ESC.:1:500

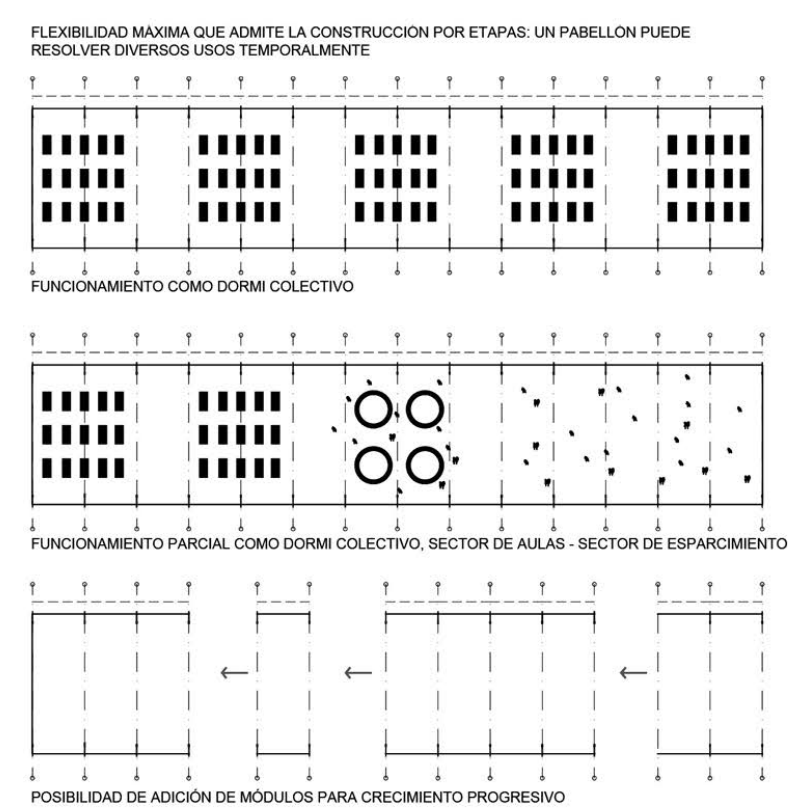

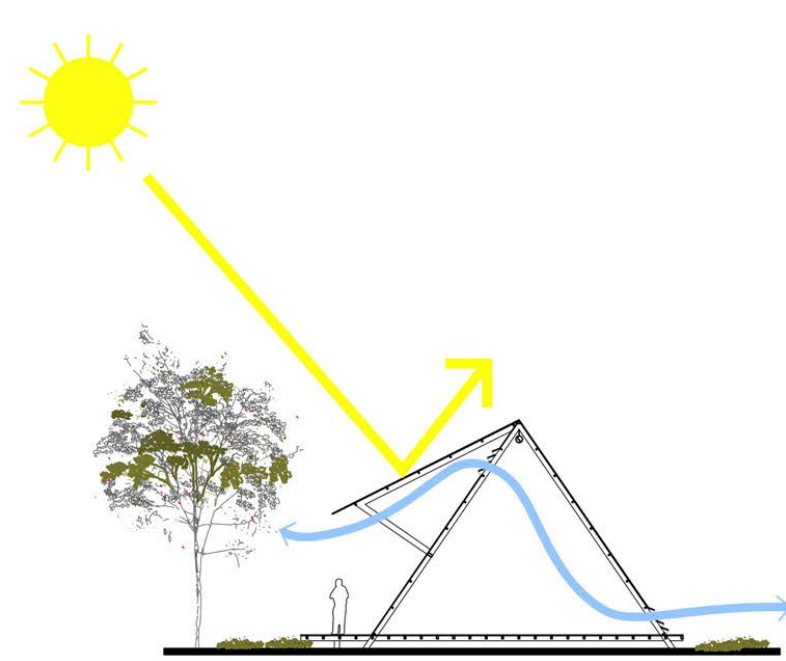

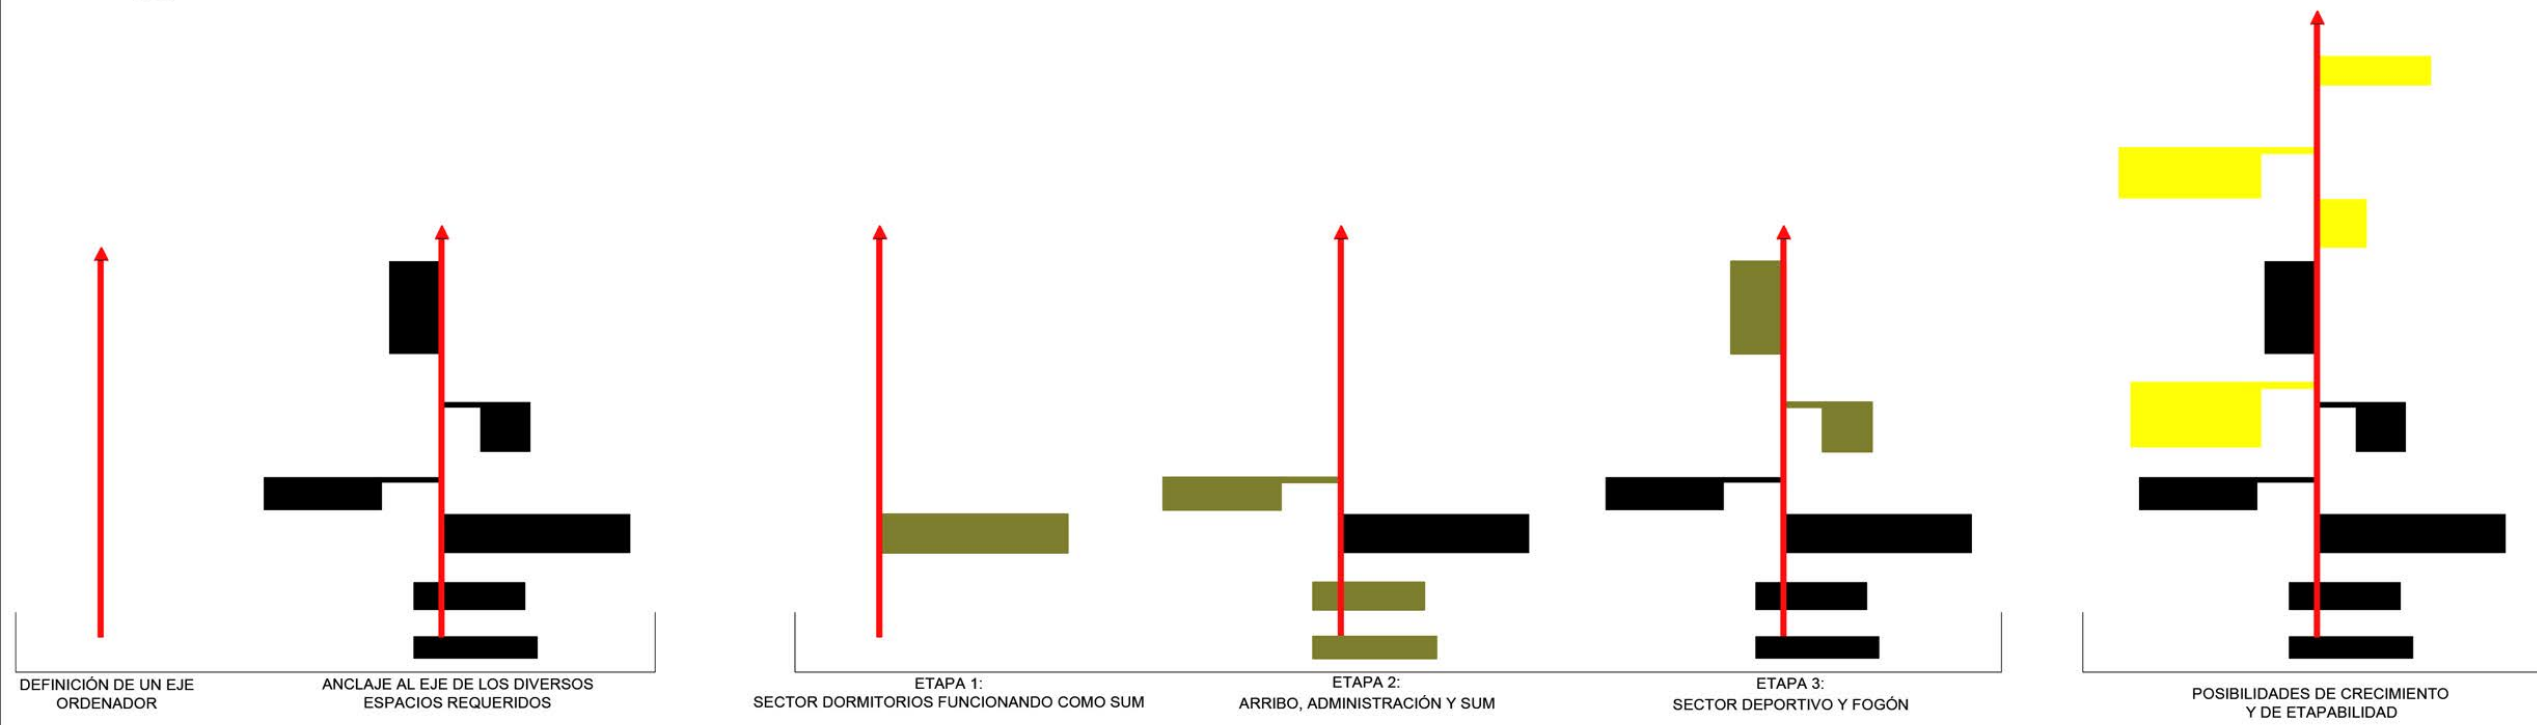

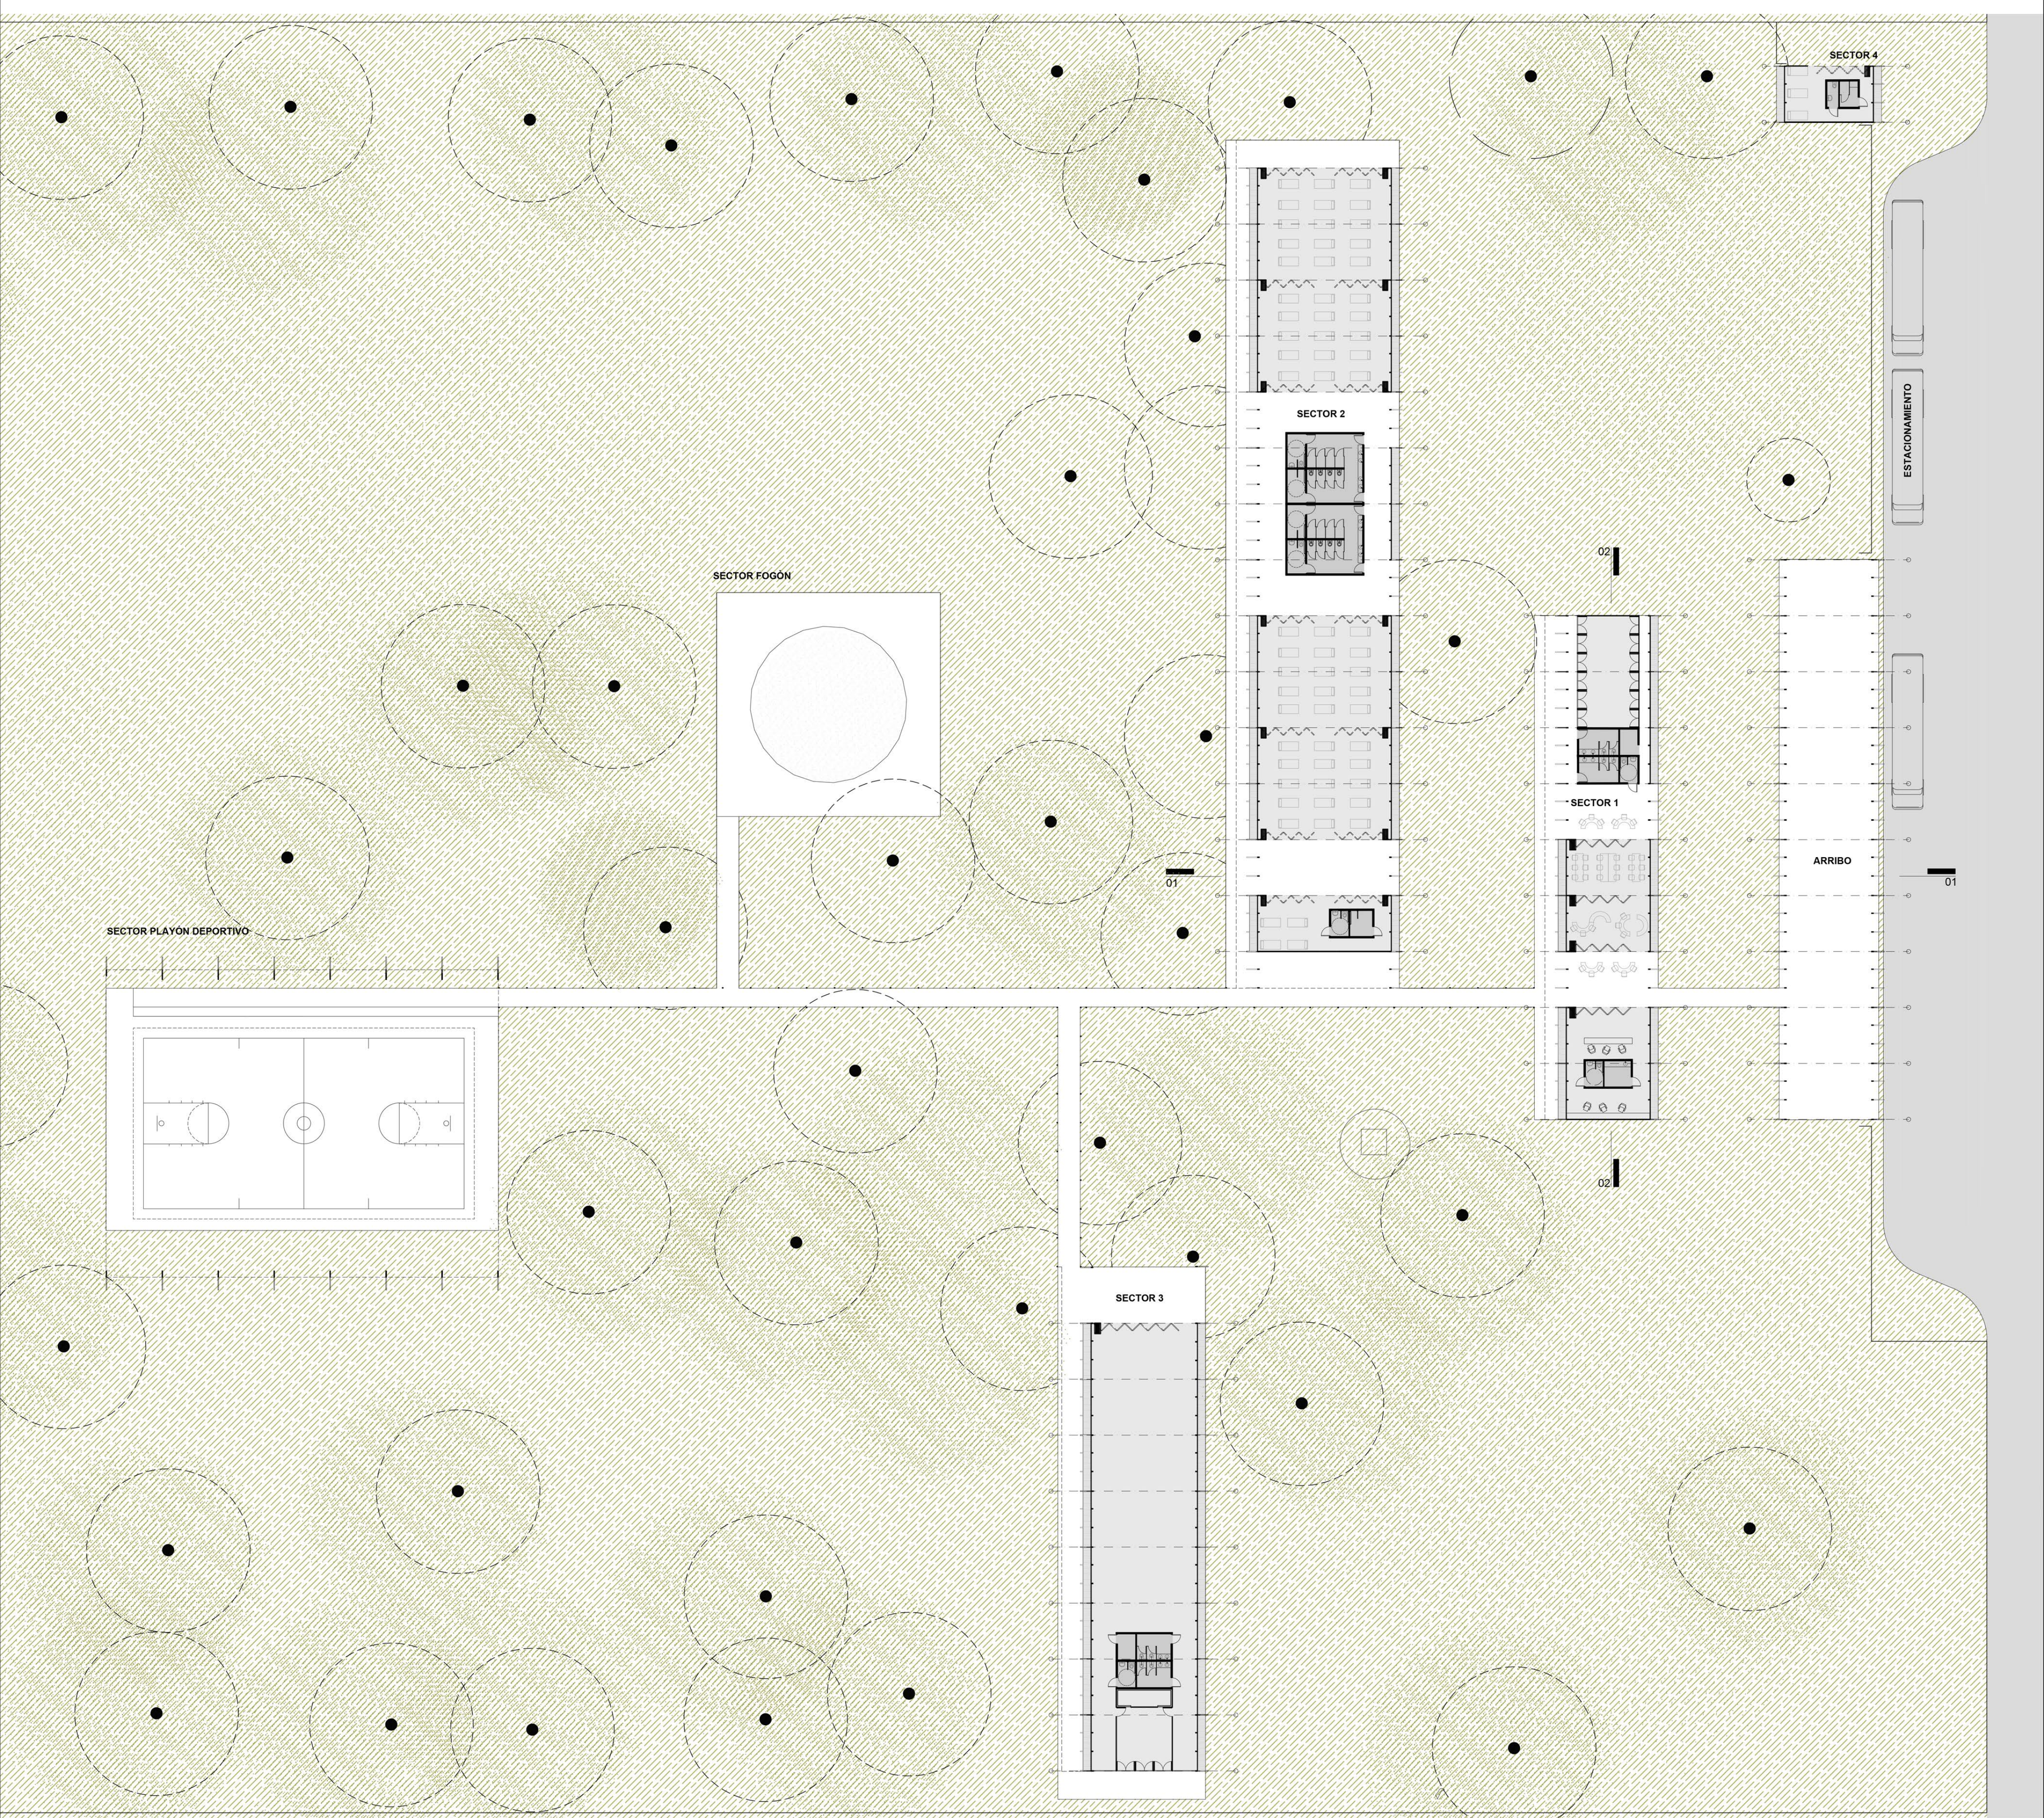

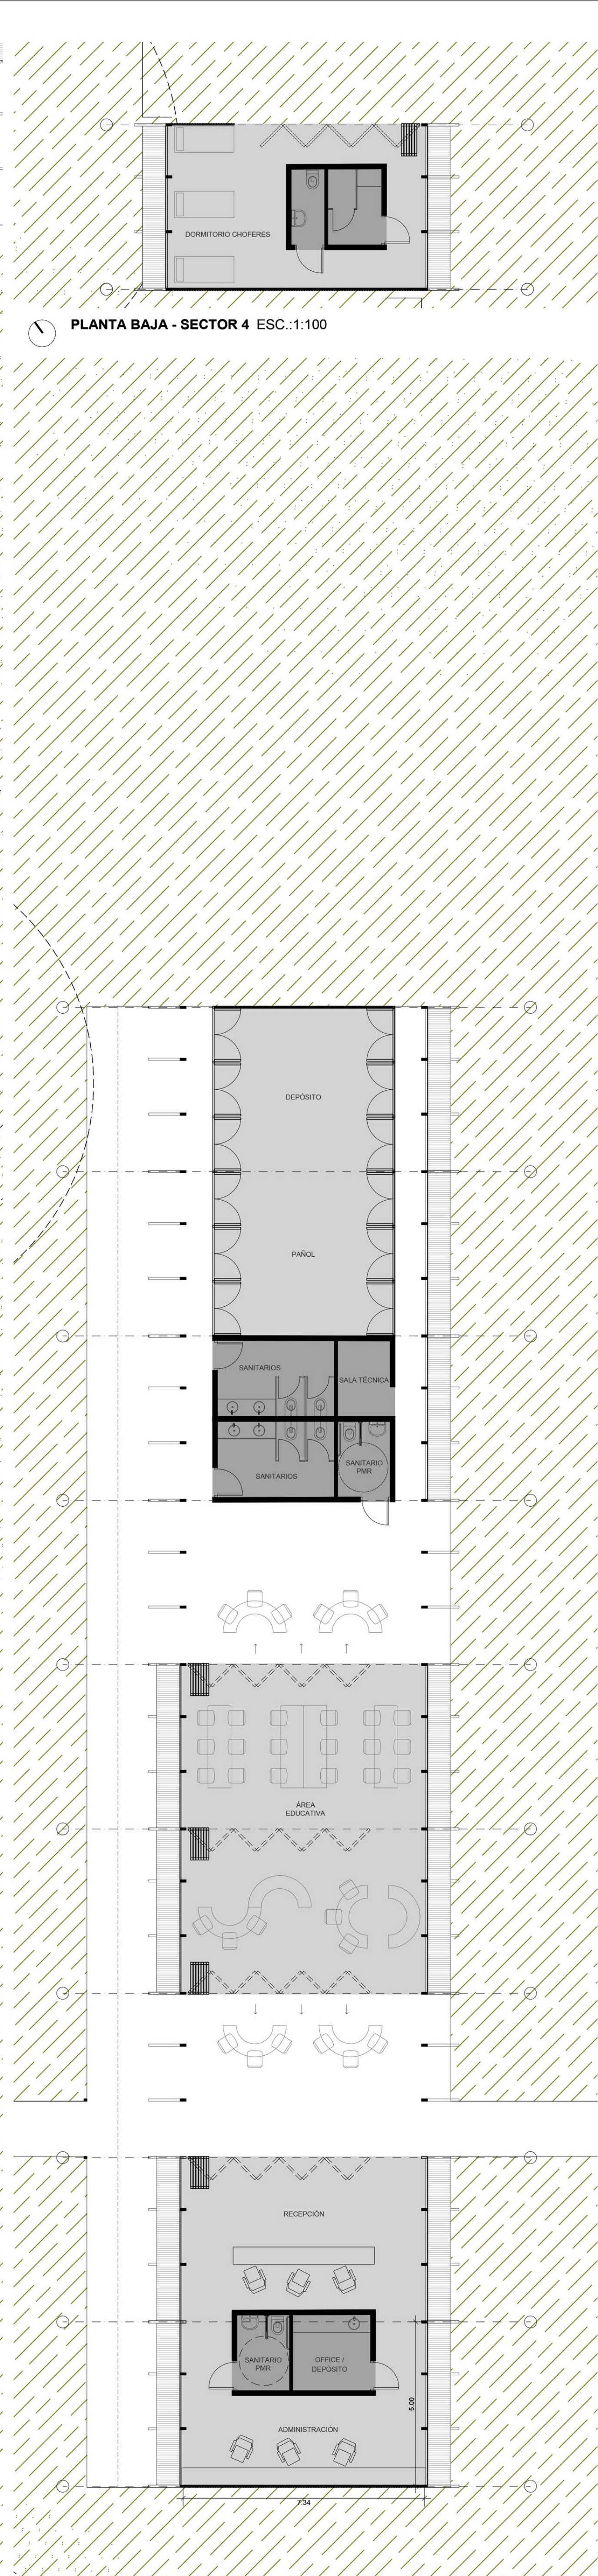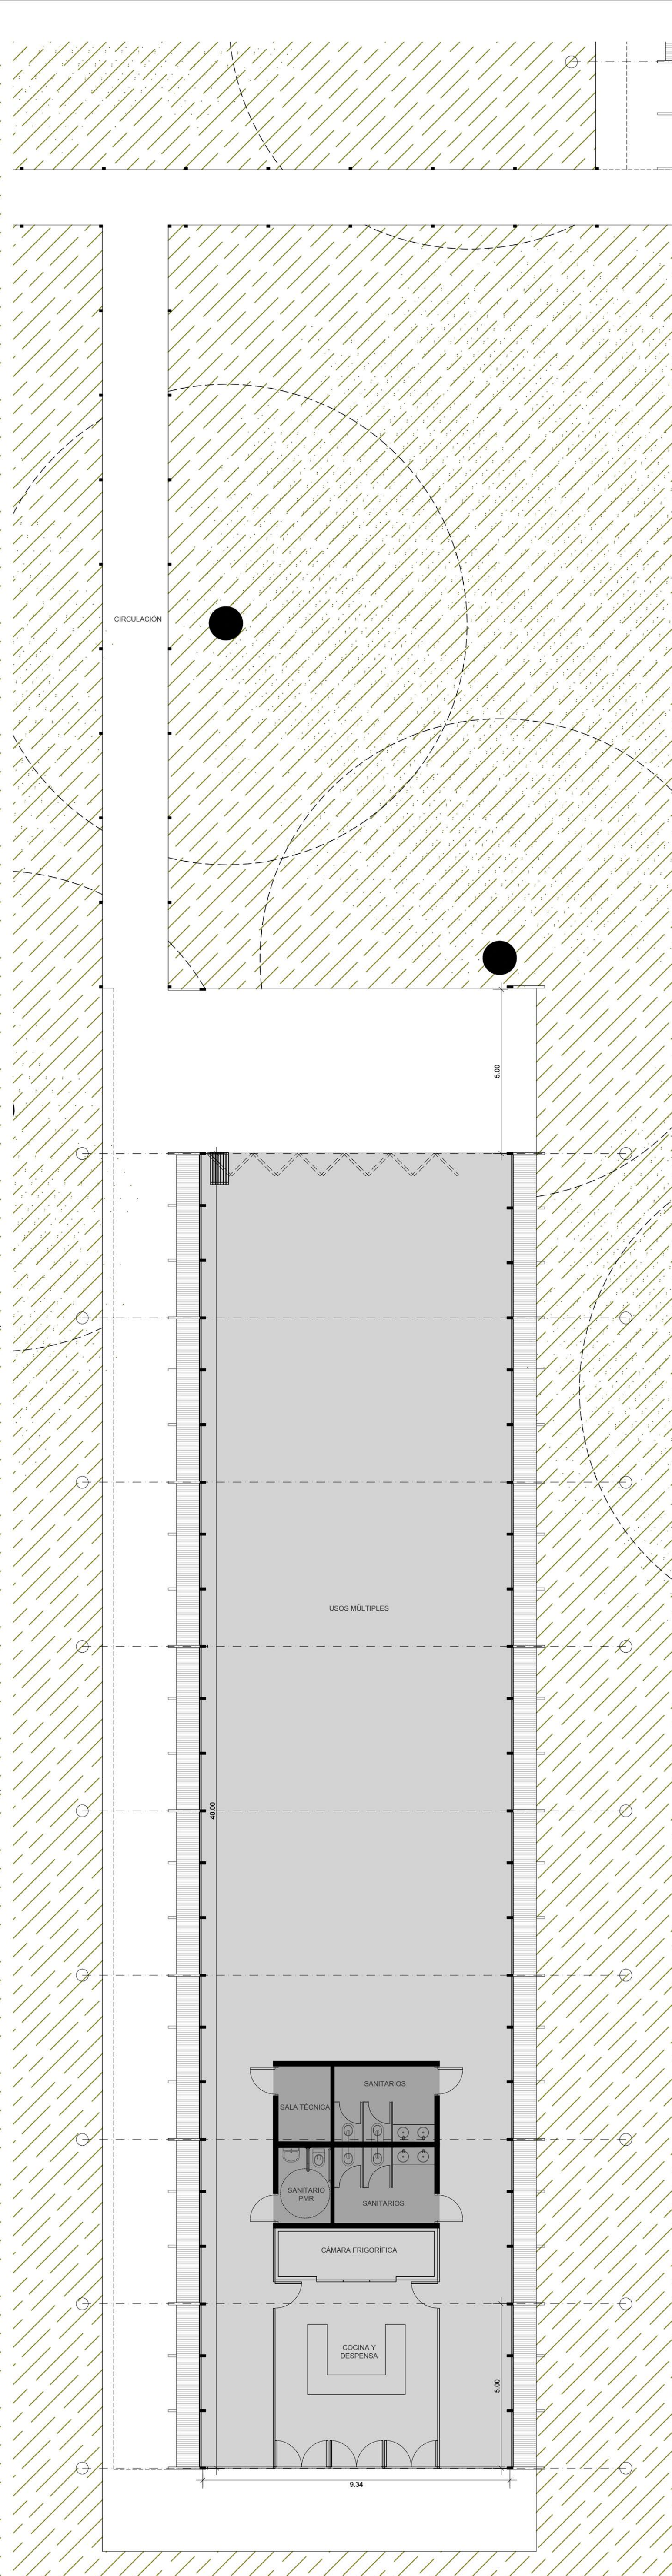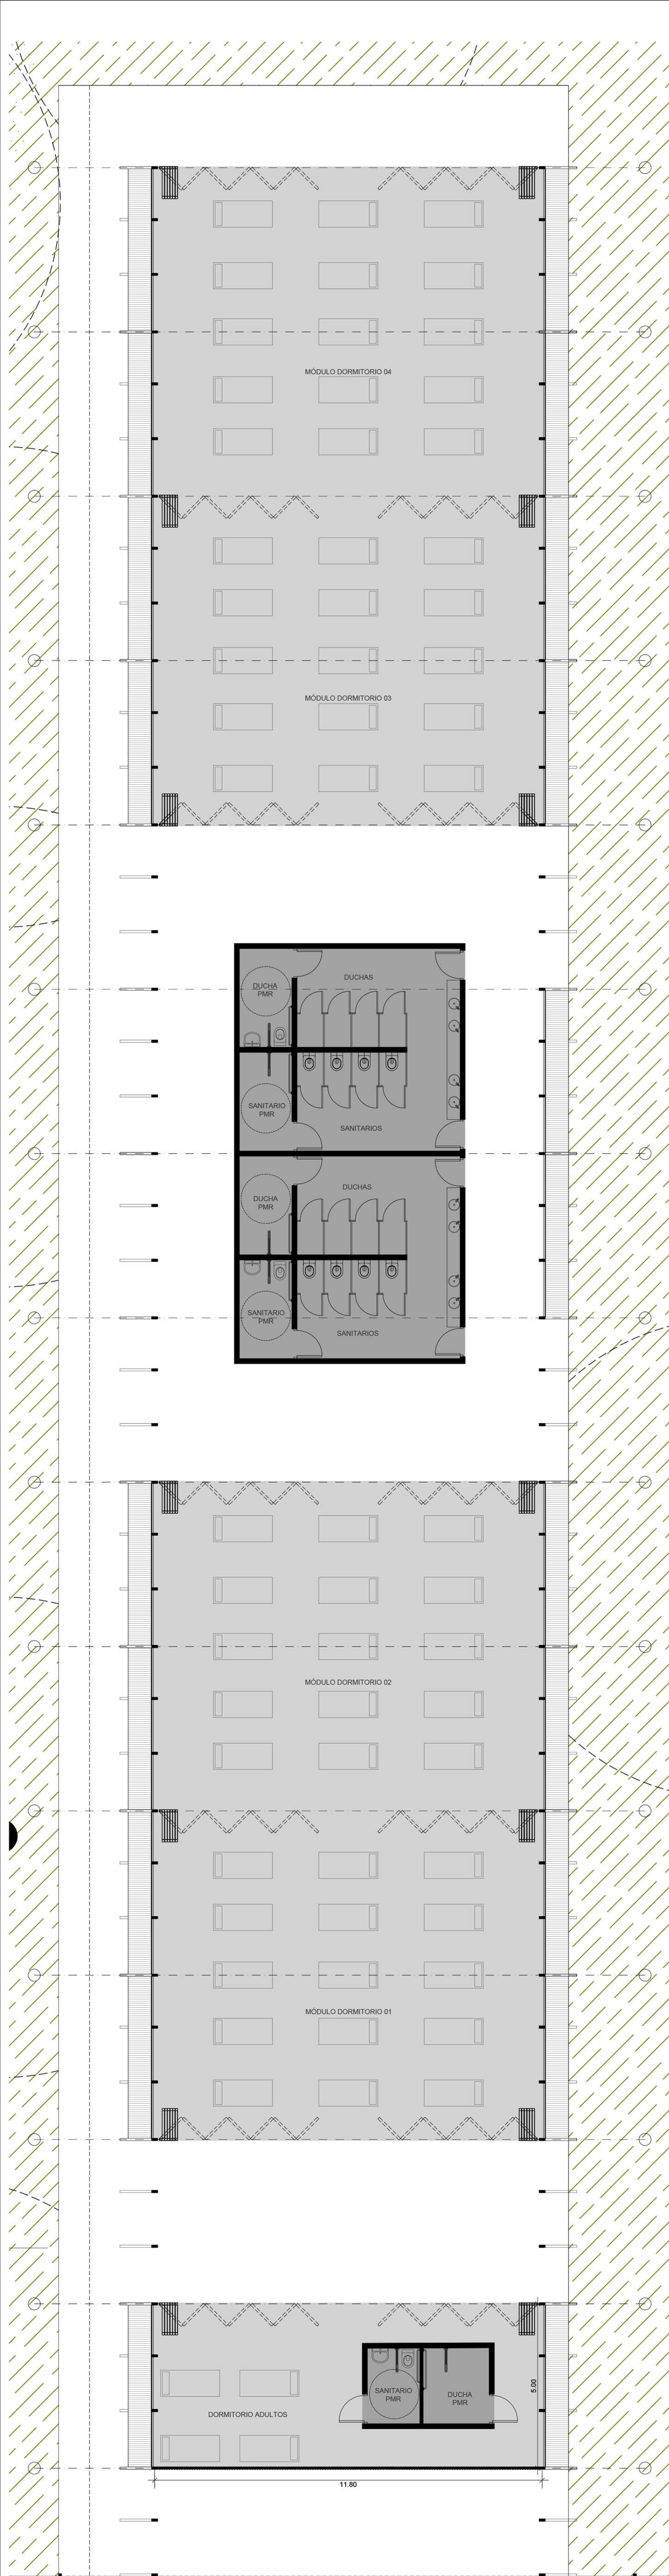


PLANTA BAJA - SECTOR 2 ESC.:1:100

PLANTA BAJA - SECTOR 3 ESC.:1:100

PLANTA BAJA - SECTOR 4 ESC.:1:100



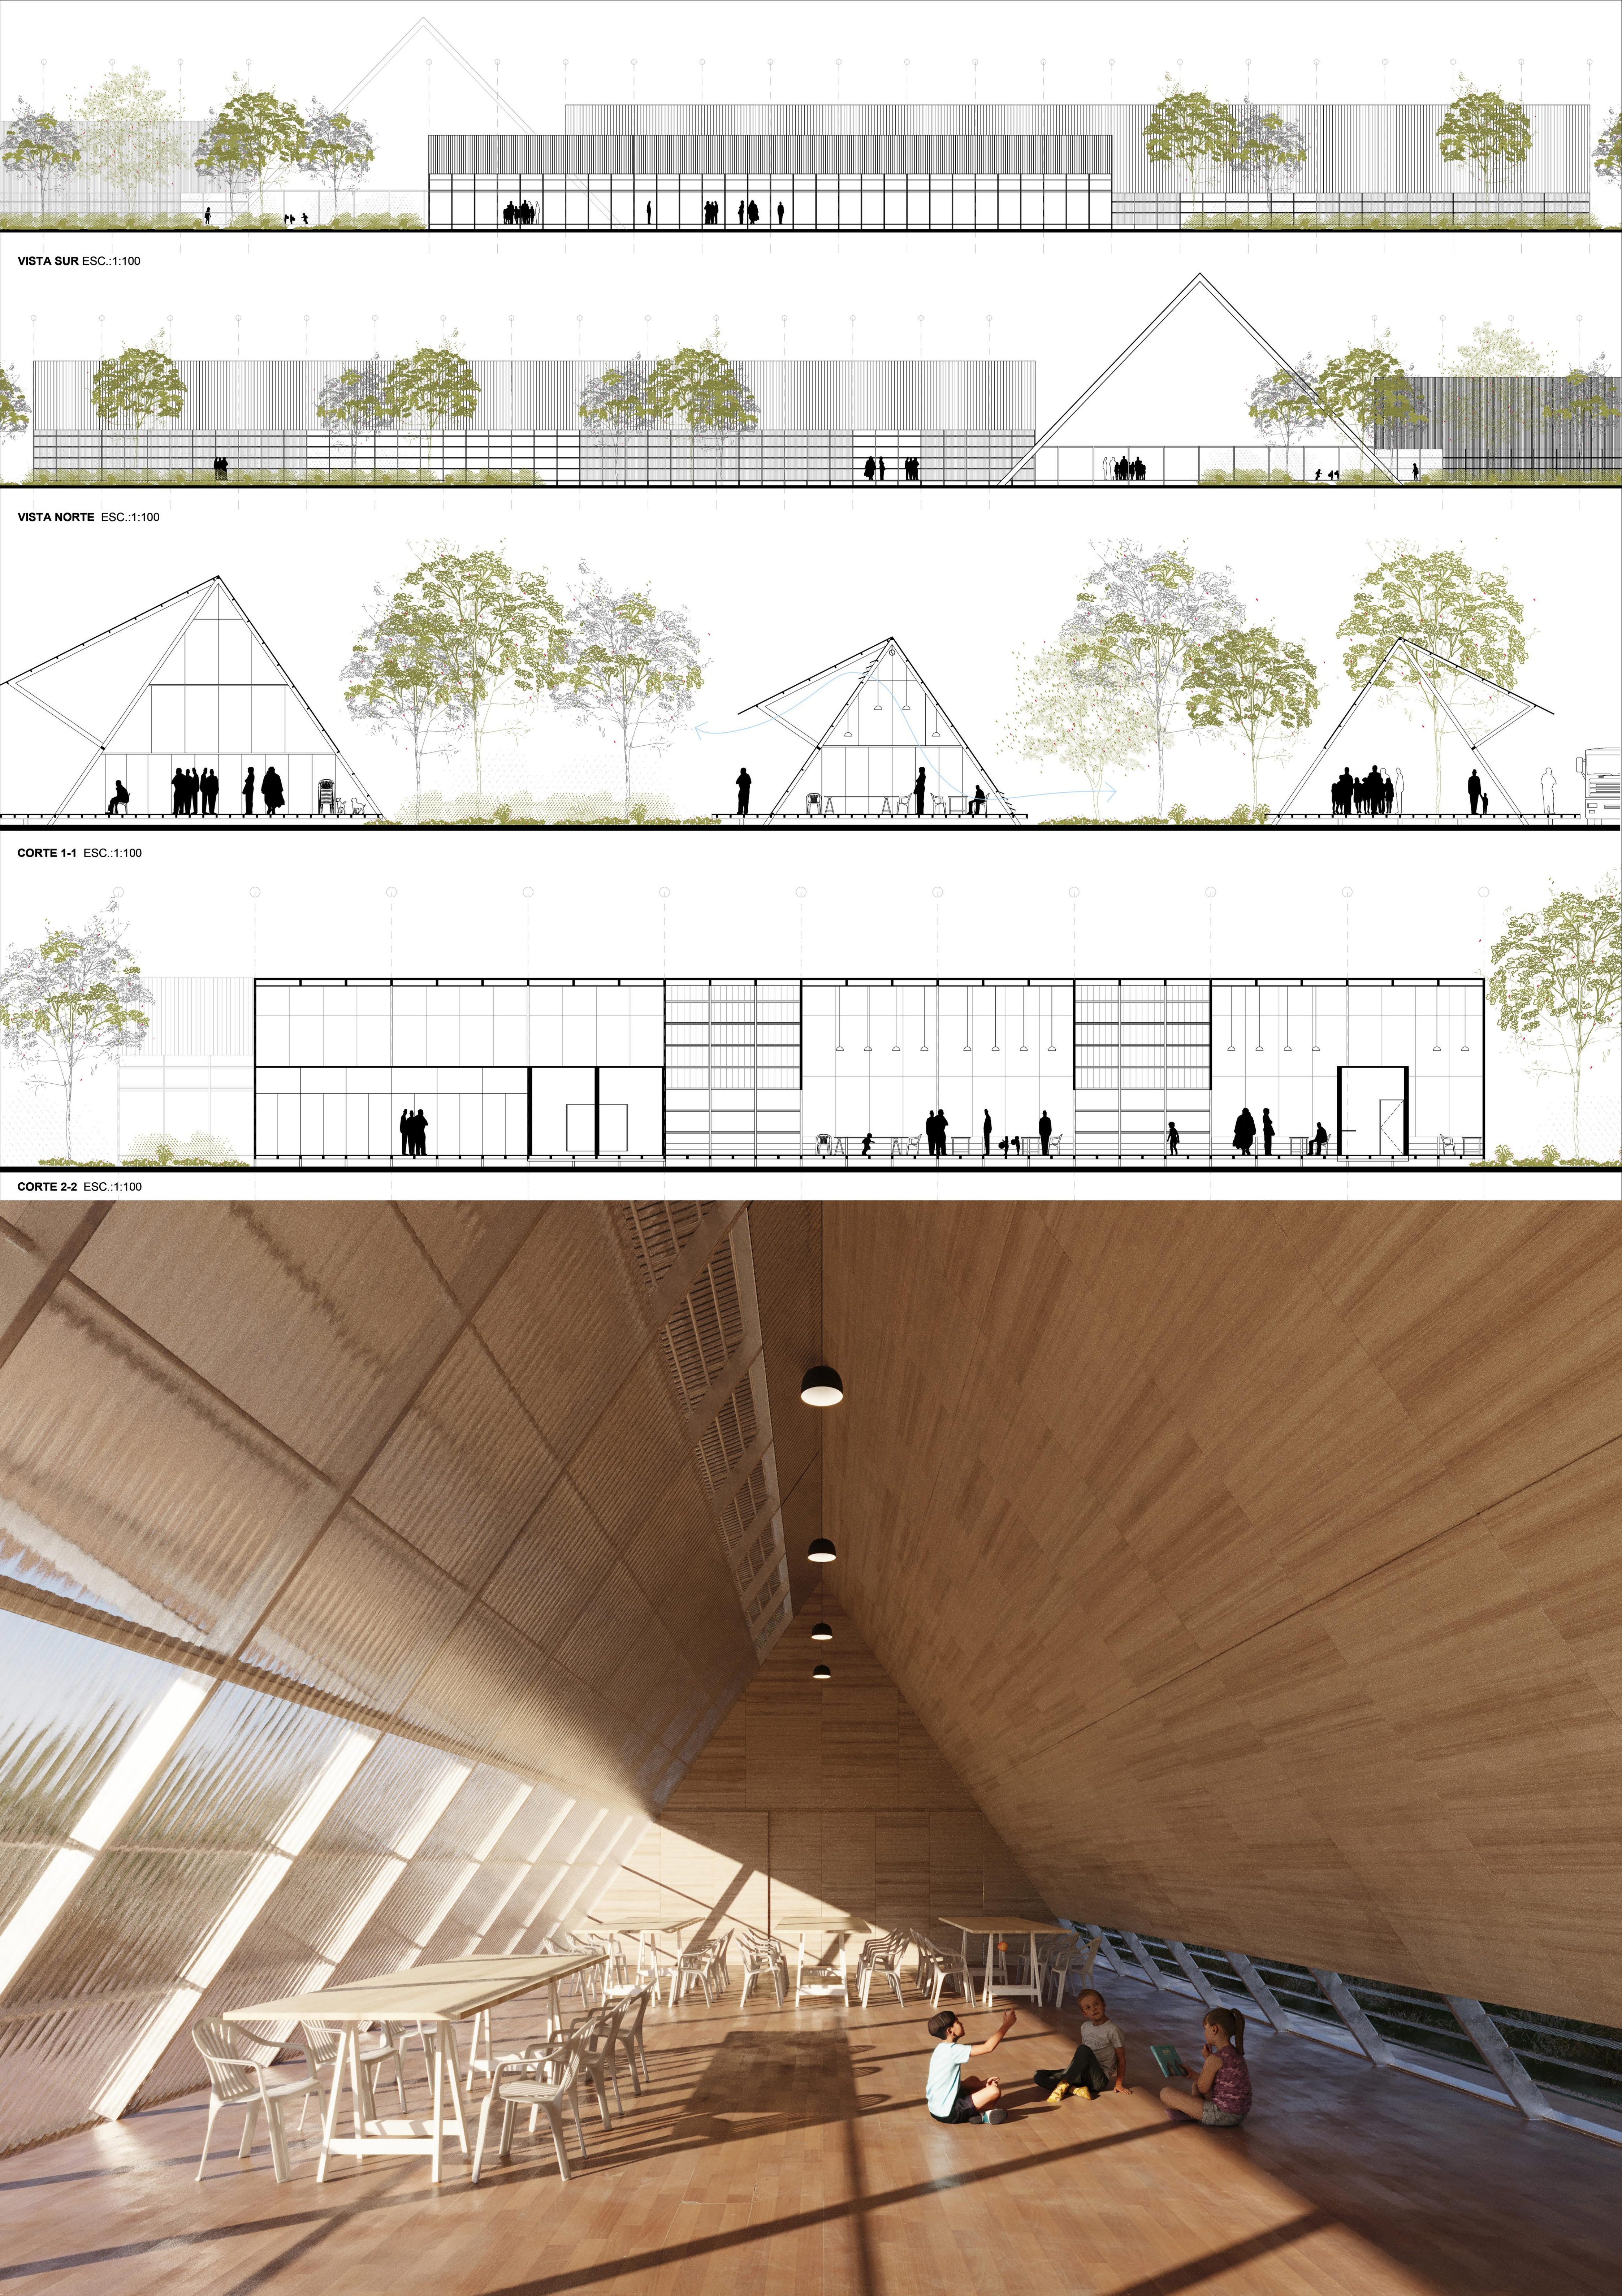

VISTA SUR ESC.:1:100

VISTA NORTE ESC.:1:100

CORTE 1-1 ESC.:1:100

CORTE 2-2 ESC.:1:100



