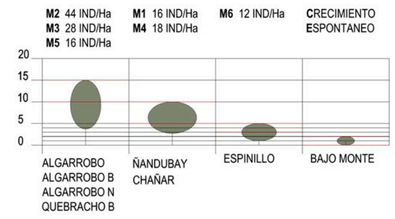


**DIRECCIONES SUPERPUESTAS**

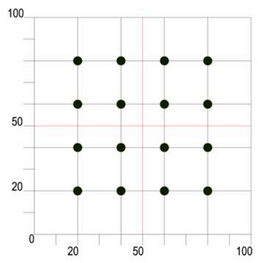


**M1 HV** MARCO 20x20/ 50x50 LIBRE
**16** INDIVIDUOS
ESPECIE PROPUESTA: CHAÑAR
PUNTOS DE CONFLICTO: $\frac{4}{12}$ [8]

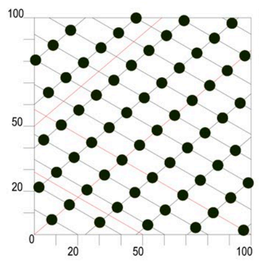


**M2 D1 D2** MARCO 20X20/ 50X50 LIBRE
**44** INDIVIDUOS
ESPECIE PROPUESTA: **ALGARROBO B y N**
PUNTOS DE CONFLICTO: $\frac{8}{12}$ [36]

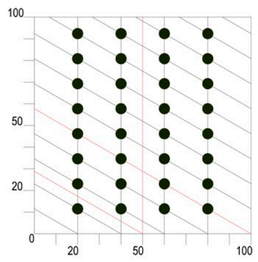


**M3 V D1** MARCO 20X20/ 50X50 LIBRE
**28** INDIVIDUOS
ESPECIE PROPUESTA: **QUEBRACHO B**
PUNTOS DE CONFLICTO: $\frac{5}{12}$ [20]

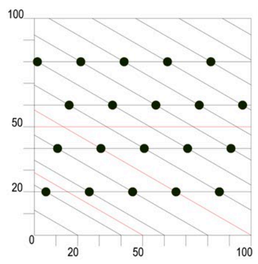


**M4 H D1** MARCO 20X20/ 50X50 LIBRE
**18** INDIVIDUOS
ESPECIE PROPUESTA: **ÑANDUBAY**
PUNTOS DE CONFLICTO: $\frac{1}{12}$ [11]

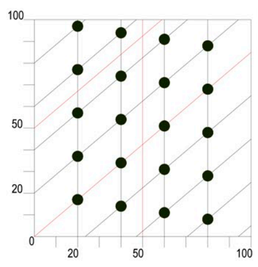


**M5 V D2** MARCO 20X20/ 50X50 LIBRE
**16** INDIVIDUOS
ESPECIE PROPUESTA: **ALGARROBO**
PUNTOS DE CONFLICTO: $\frac{4}{12}$ [8]

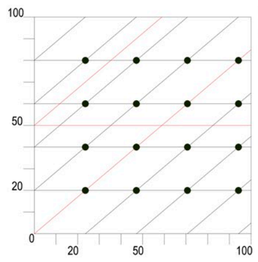


**M6 H D2** MARCO 20x20/ 50x50 LIBRE
**12** INDIVIDUOS
ESPECIE PROPUESTA: **ESPINILLO**
PUNTOS DE CONFLICTO: $\frac{3}{12}$ [9]

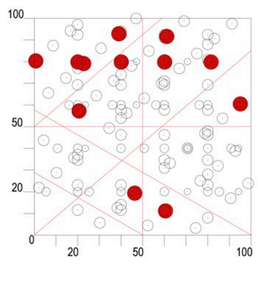


**PUNTOS DE CONFLICTO/**
**SELECCIÓN DE INDIVIDUOS**
EN CADA PUNTO DE CONFLICTO SE DETECTA LA CONCURRENCIA DE DOS O MÁS ESPECIES QUE SUPERPONEN SUS MARCOS DE PLANTACIÓN.
SE ADOPTA EL CRITERIO DE CONSERVAR LA ESPECIE QUE PRESENTA MENOR NÚMERO DE INDIVIDUOS TOTALES POR HECTAREA.

**TOTAL ESPECIES** - 1.16INDIVIDUOS / 100m2

| | M1 | M2 | M3 | M4 | M5 | M6 | NC | Nº |
|---|---|---|---|---|---|---|---|---|
| M1 | | | 4 | 4 | | | C | 16 13.8 |
| M2 | | | 4 | 3 | 4 | 3 | B | 44 37.9 |
| M3 | 4 | 4 | | 4 | 4 | | A | 28 24.1 |
| M4 | 4 | 3 | 4 | | | 3 | B | 18 15.5 |
| M5 | | 4 | 4 | | | | C | 16 13.8 |
| M6 | | 3 | | 3 | | | D | 12 10.3 |

**DIRECTRICES DE SENDEROS**

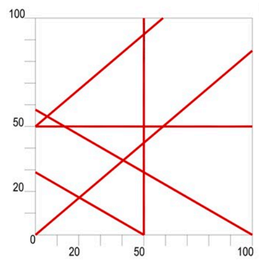


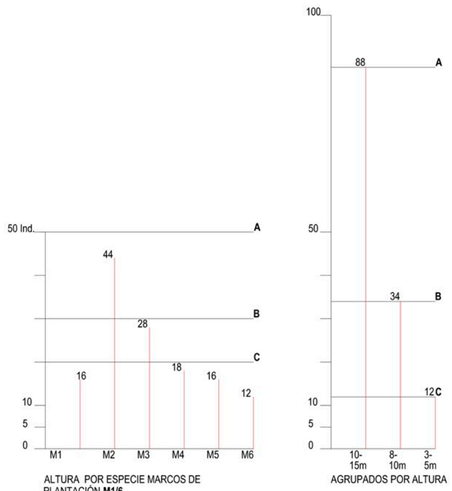


ALTURA POR ESPECIE MARCOS DE PLANTACIÓN **M1/6**

AGRUPADOS POR ALTURA

100 m
50
25
0.00
1:2.000
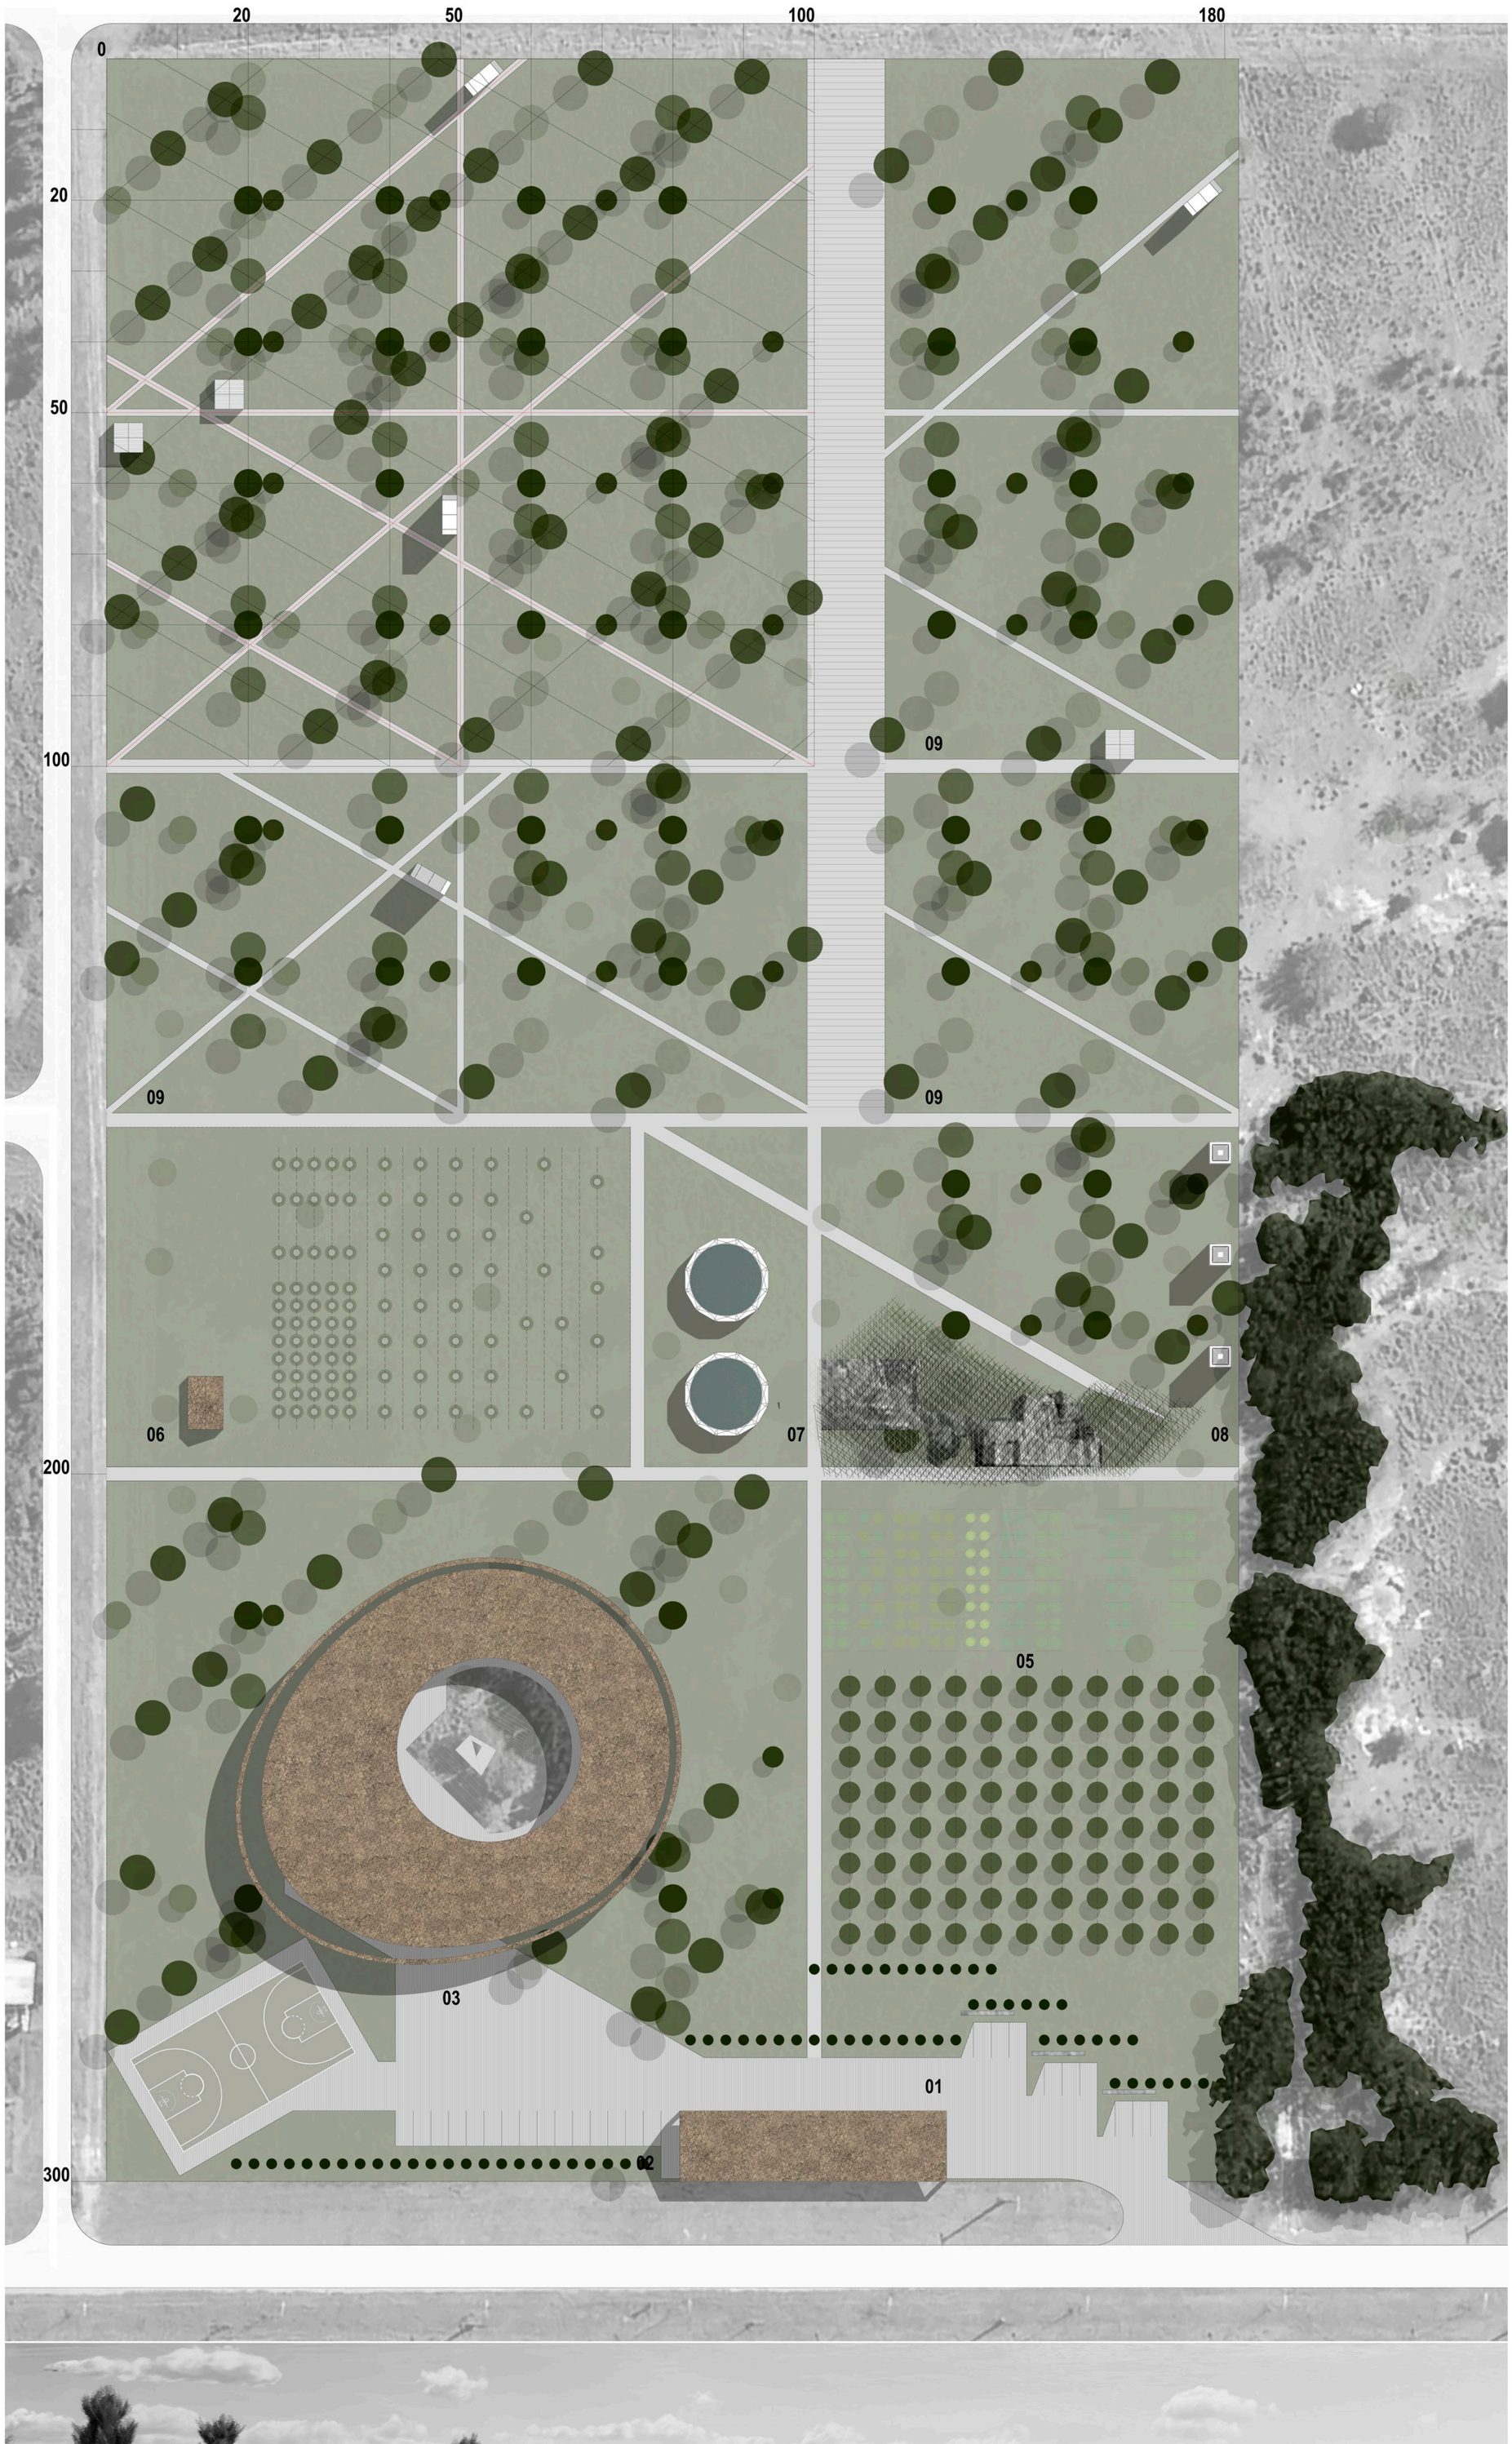
| PLANTA CAMPAMENTIL | | | ESC. 1:500 |
|---|---|---|---|
| | A | PLANTA BAJA | 48000 m² |
| | 01 | ACCESO | 0 m² |
| | 02 | EXPLANADA | 2612 m² |
| | 03 | EDIFICIO AUXILIAR | 377 m² |
| | 04 | EDIFICIO PRINCIPAL Y JARDINES | 7464m² |
| | 05 | HUERTA/ SOBERANÍA ALIMENTARIA | 5166 m² |
| | 06 | VIVERO DE PLANTAS NATIVAS | 3750 m² |
| | 07 | DEPÓSITO DE AGUA | 1250 m² |
| | 08 | ESPACIO DE EXPERIMENTACIÓN AMBIENTAL | 3000 m² |
| | 09 | CAMPOS DE PRÀCTICA AMBIENTAL | 22500m² |
| | 10 | ESPACIO EXTERIOR DE USOS MÚLTIPLES | 1500 m² |
| | 11 | FOLIES DE LA PLANTA CAMPAMENTIL | 0 m² |