




- Área de descanso**
- 1.Dormitorio estudiantes
 - 2.Dormitorio docentes
 - 3.Sanitarios
 - 4. Reparo
 - 5.Superficie semi-permeable
 - 6.Estructuras Expectantes

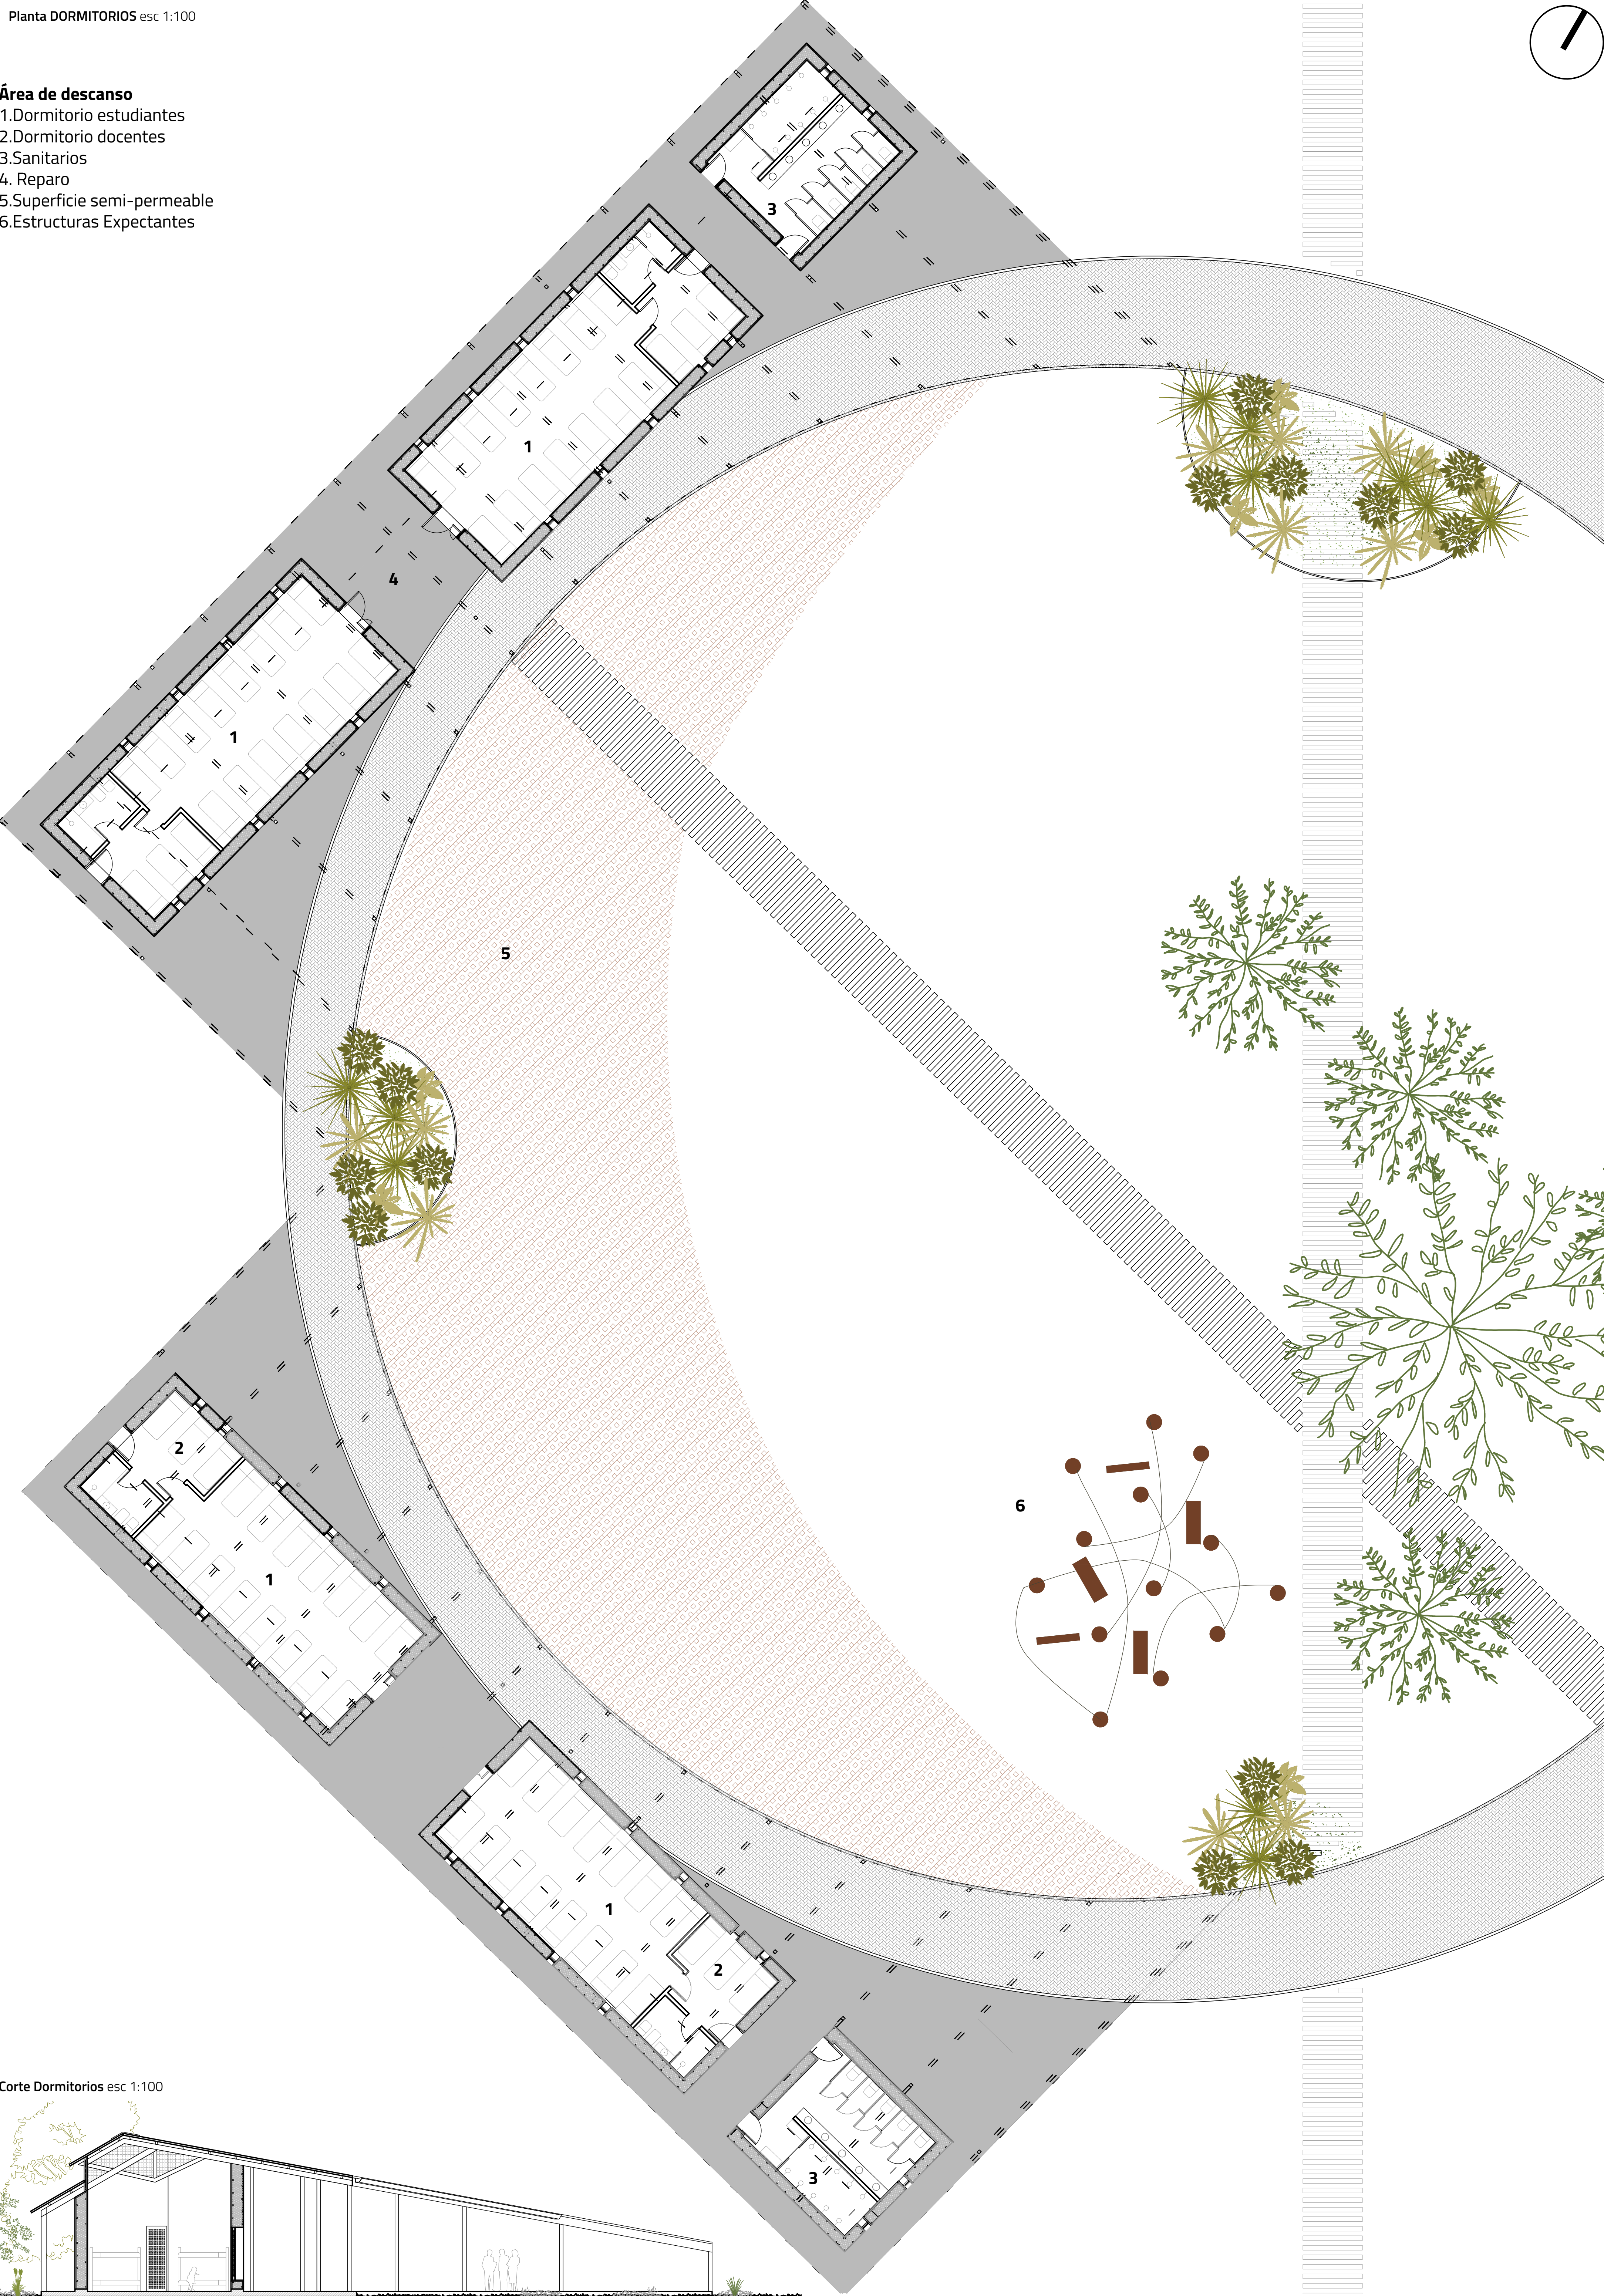


Corte Dormitorios esc 1:100

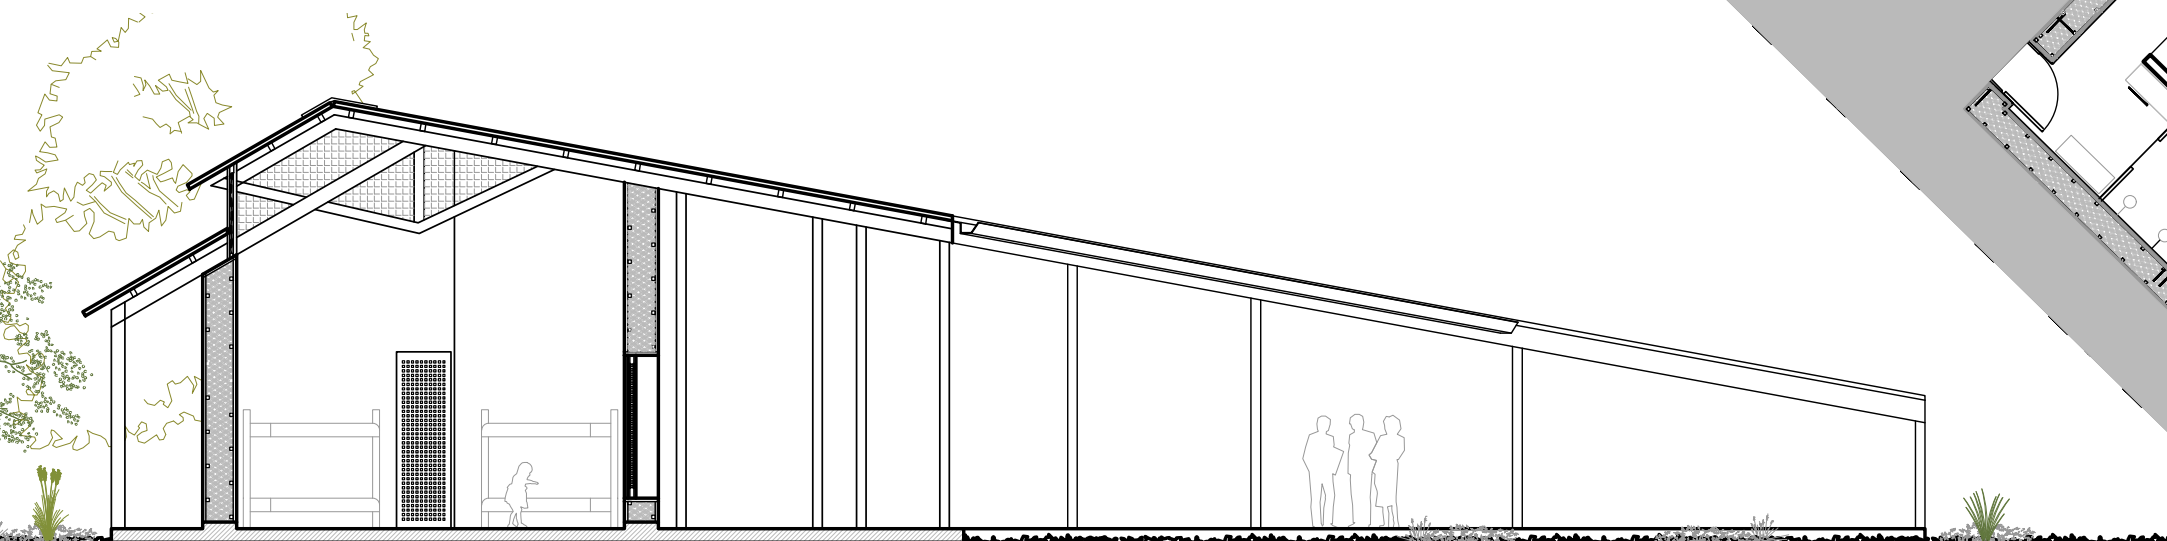

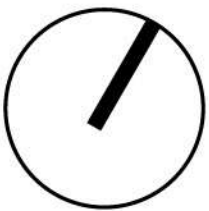


Área educativa y área de usos múltiples


- 1.SUM
- 2.Cocina
- 3.Depósito
- 4.Despensa/Cámara frigorífica
- 5.Aulas adaptables
- 6.Sanitarios
- 7. Estanque / Humedal
- 8.Espacio de encuentro
- 9.Reparo

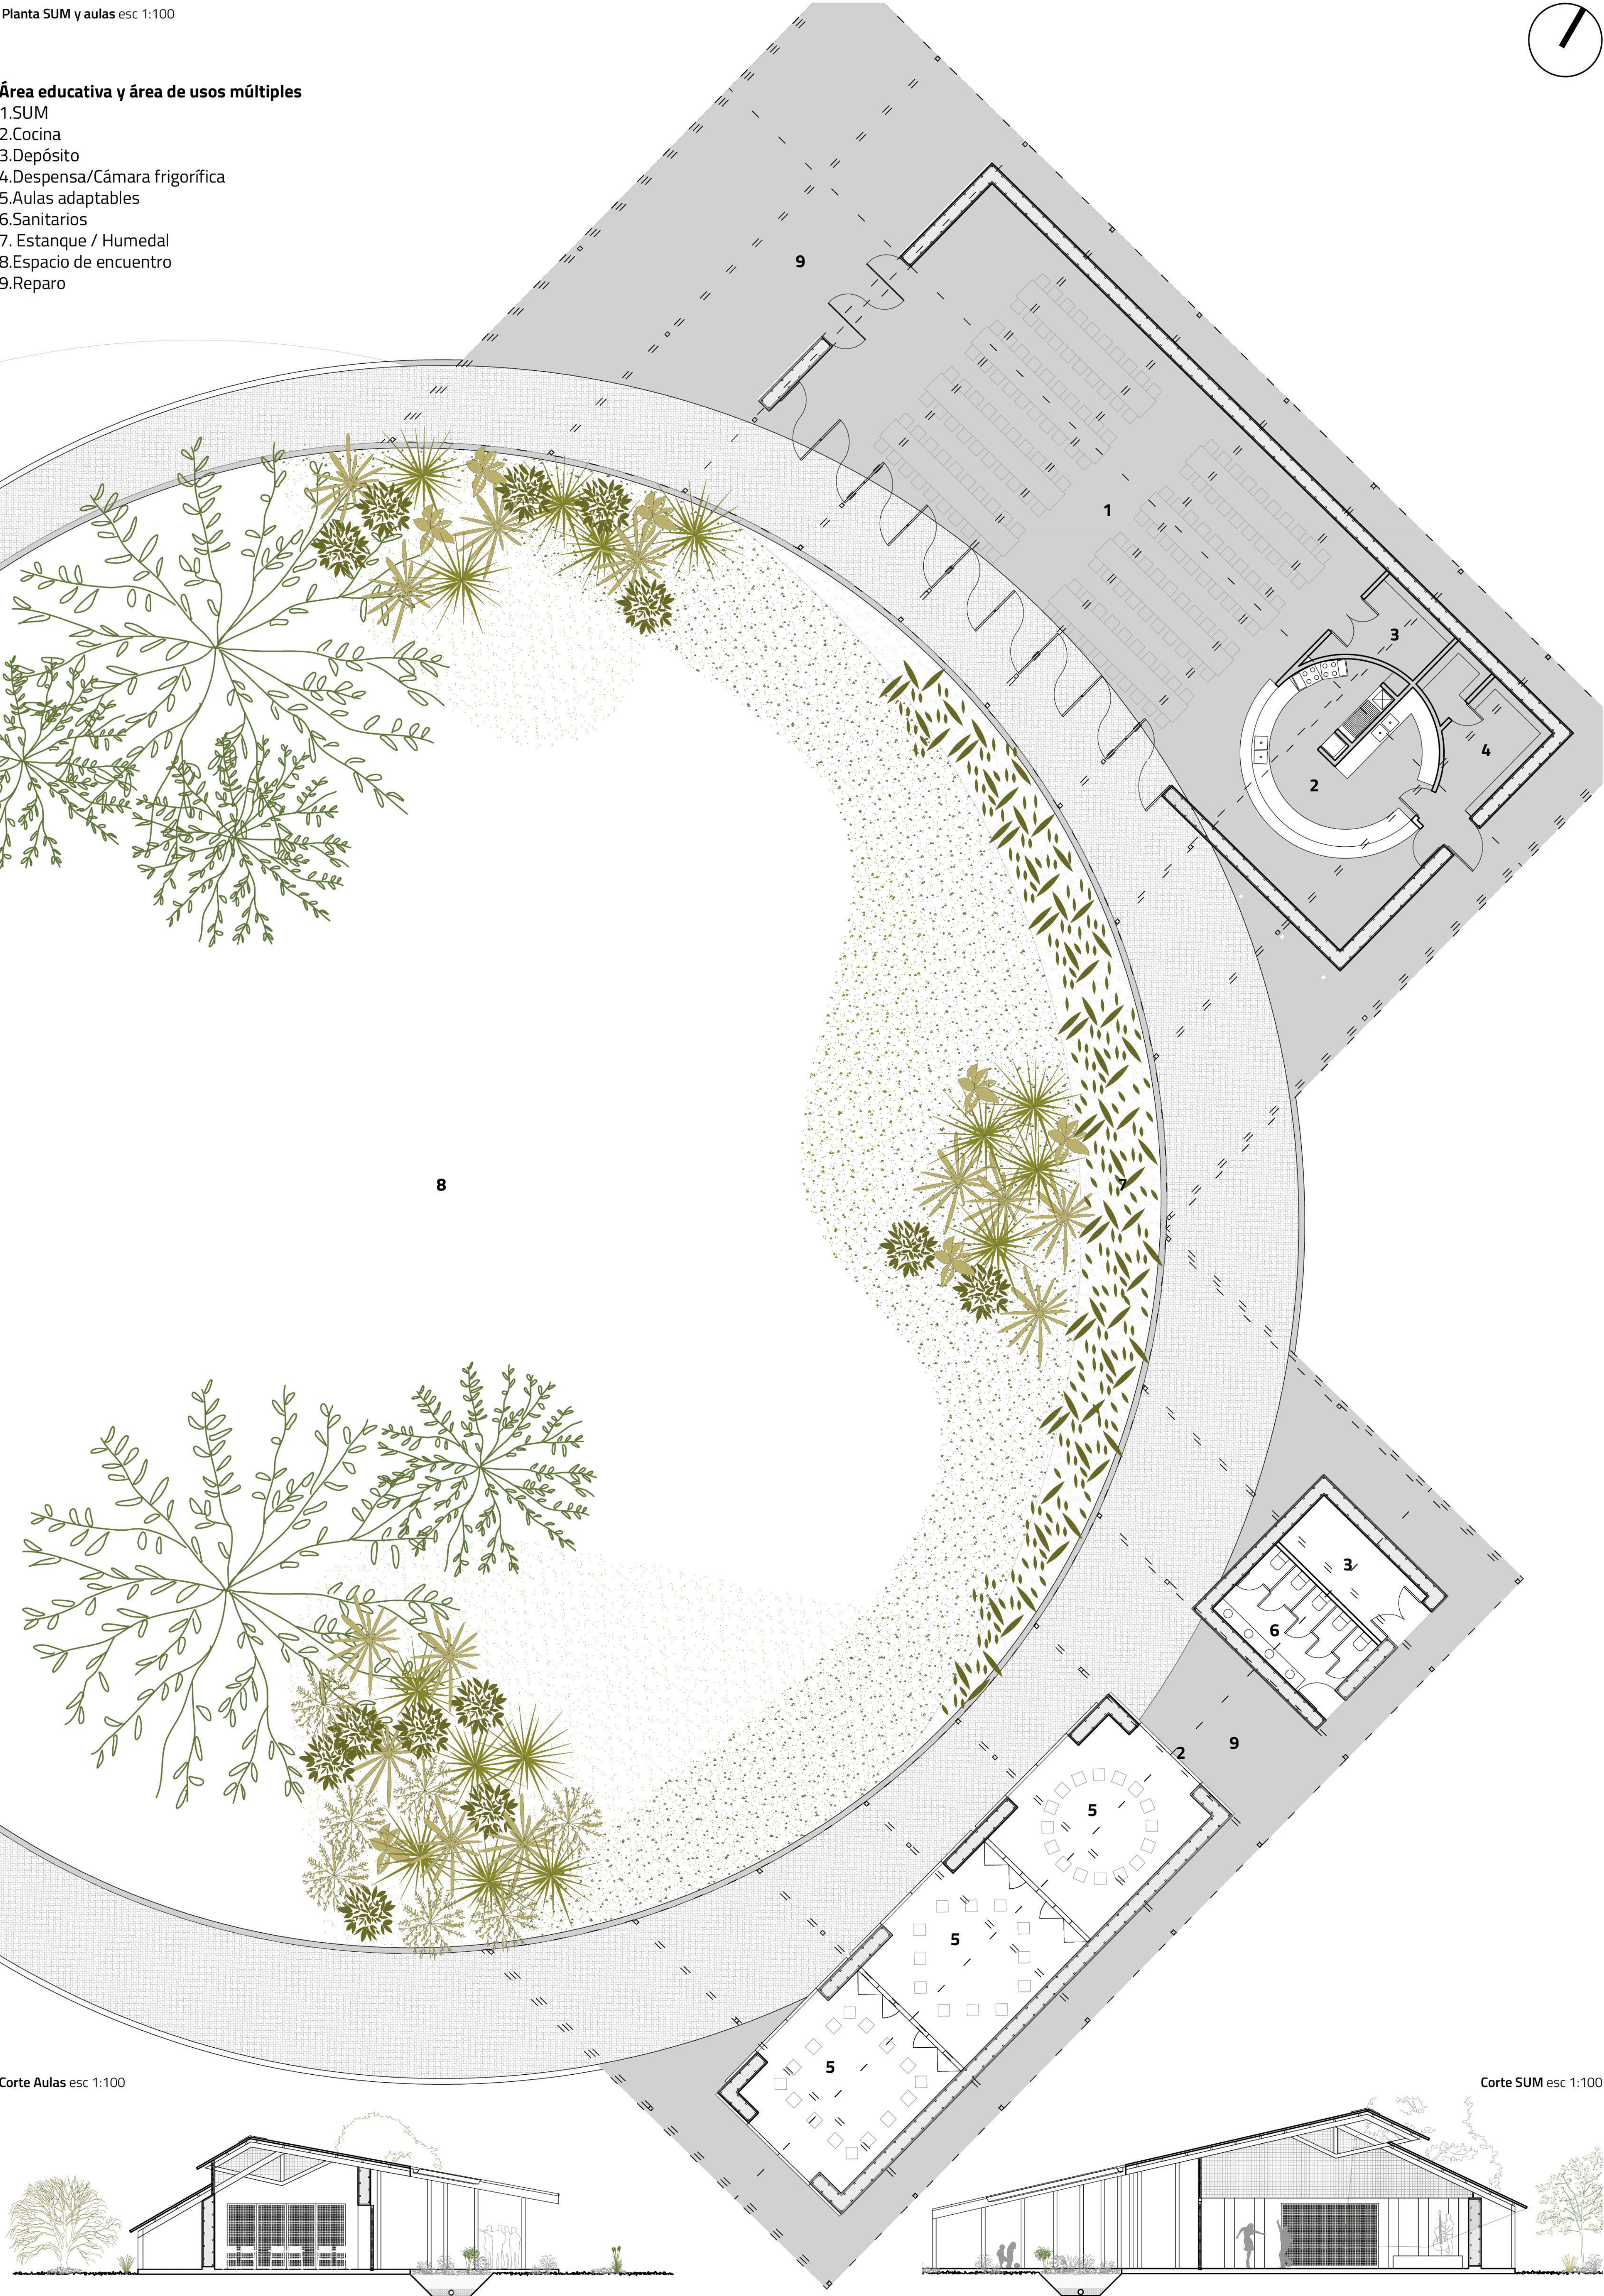


Corte Aulas esc 1:100

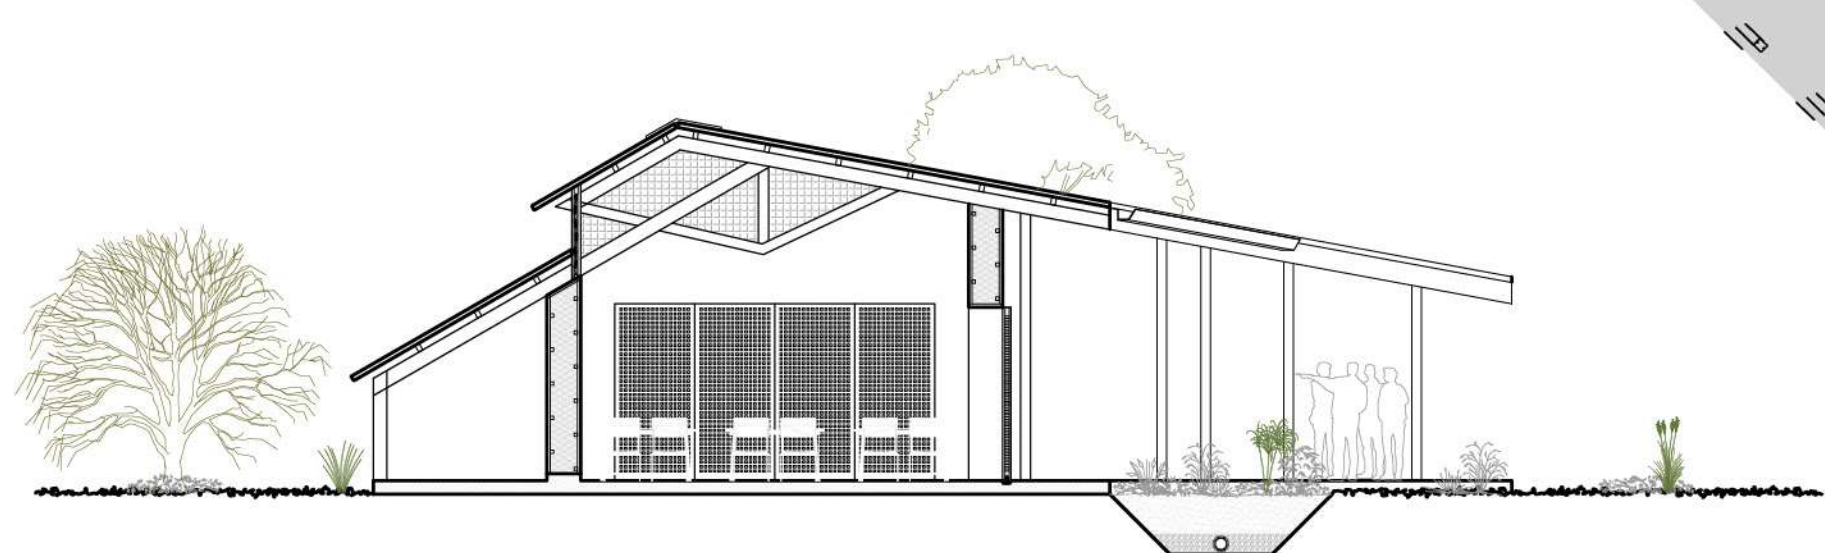


Corte SUM esc 1:100

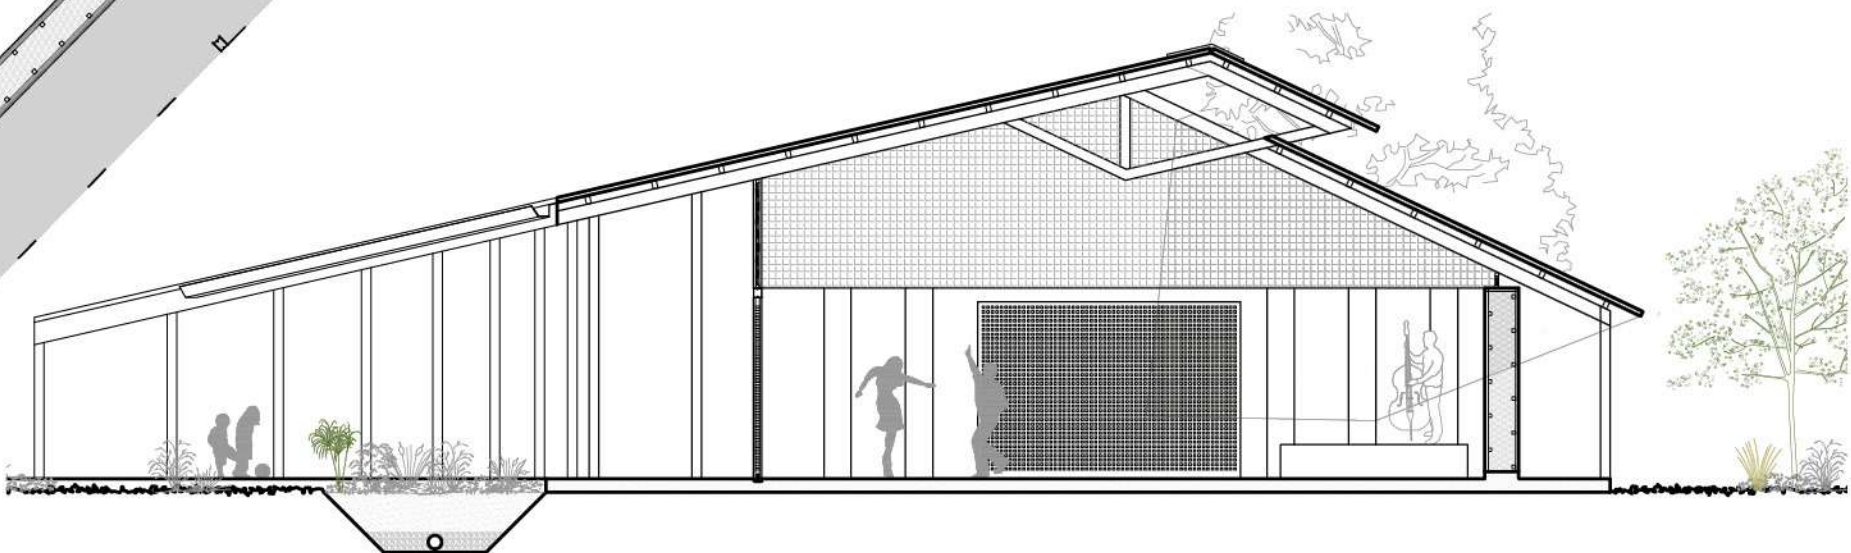

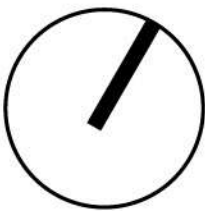


Área de arribos de contingentes


- 1.Recepción
- 2.Administración
- 3.Sanitarios
- 4.Dormitorios para choferes
- 5.Estacionamiento de vehículos
- 6.Sombra de recepción

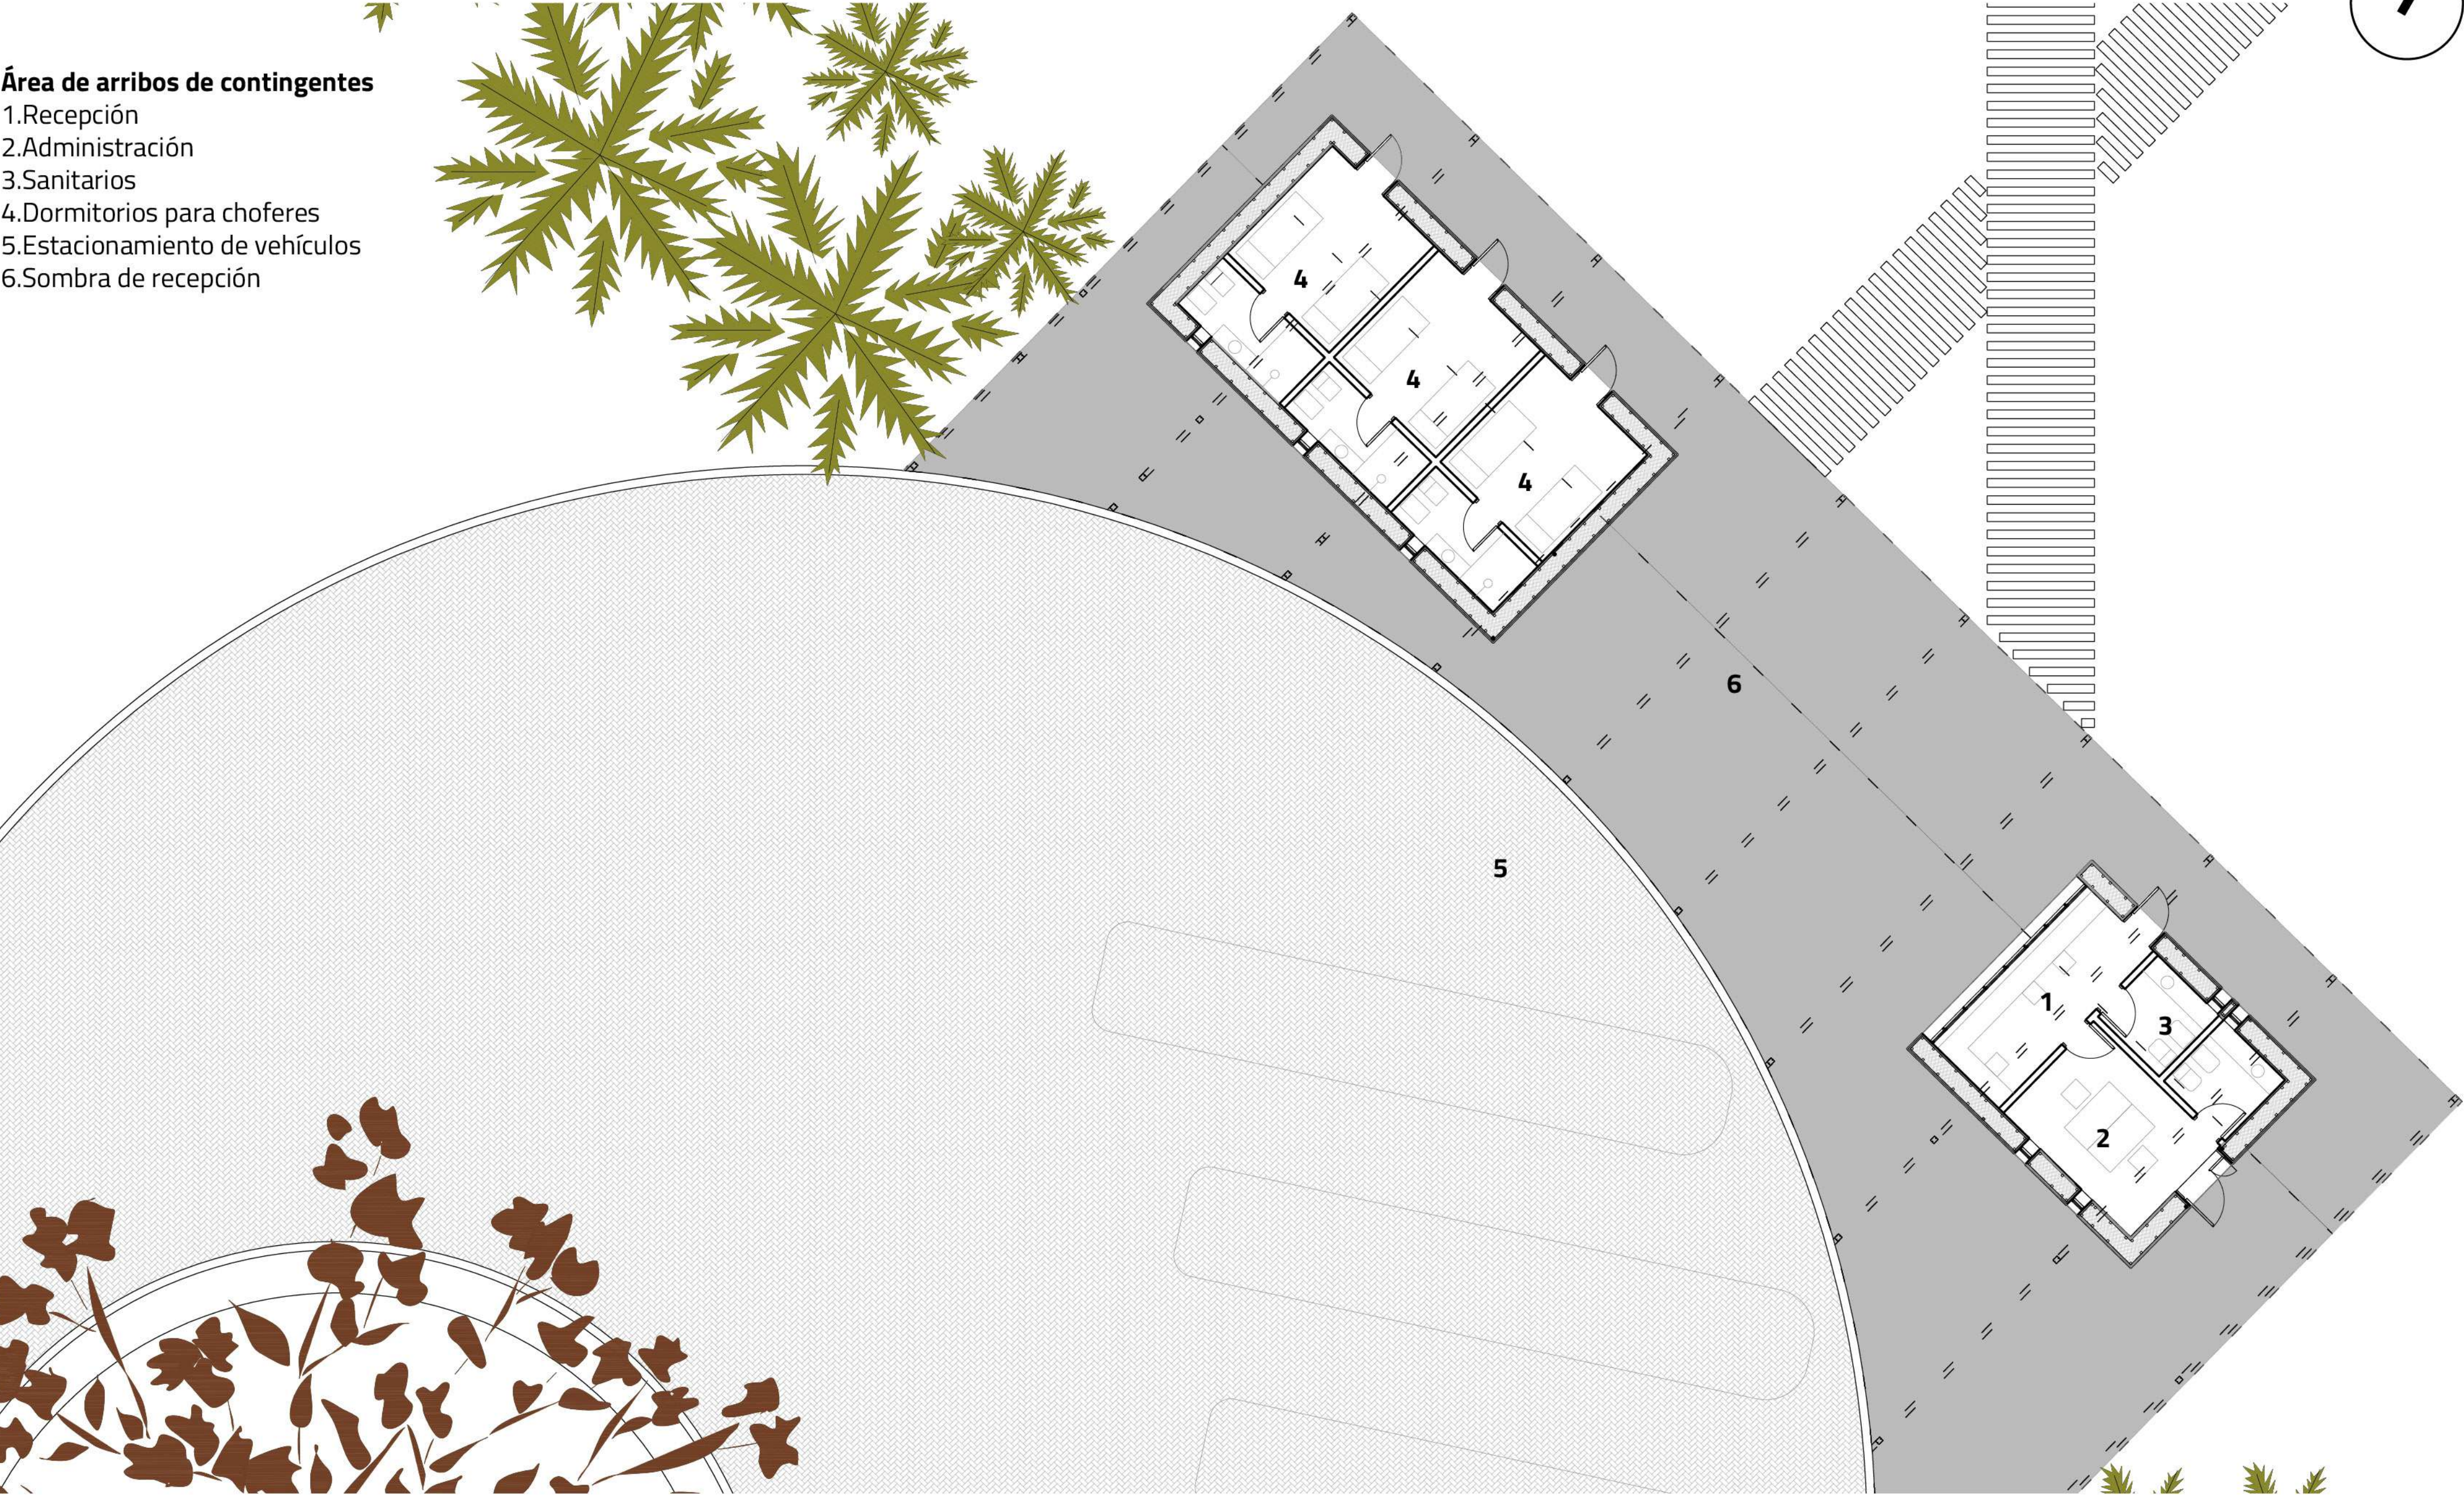


Corte Dormitorios esc 1:100

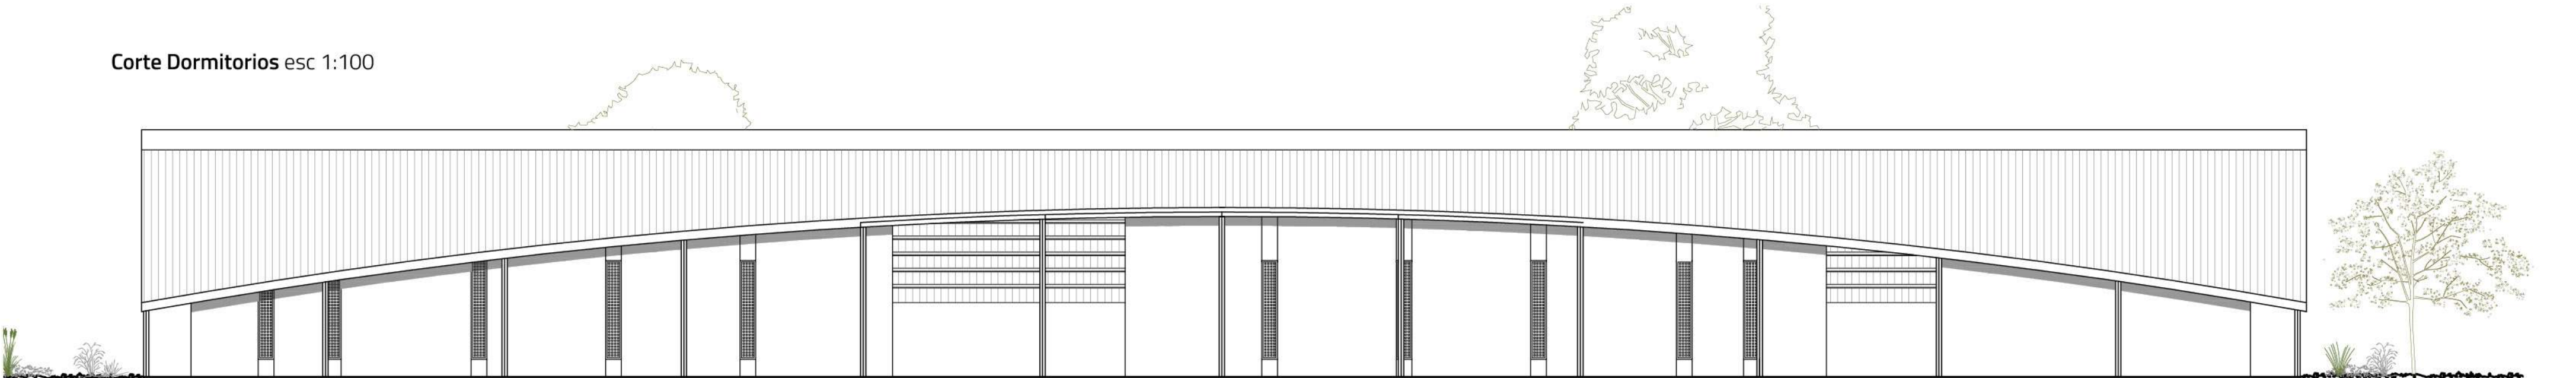


Vista frontal esc 1:100

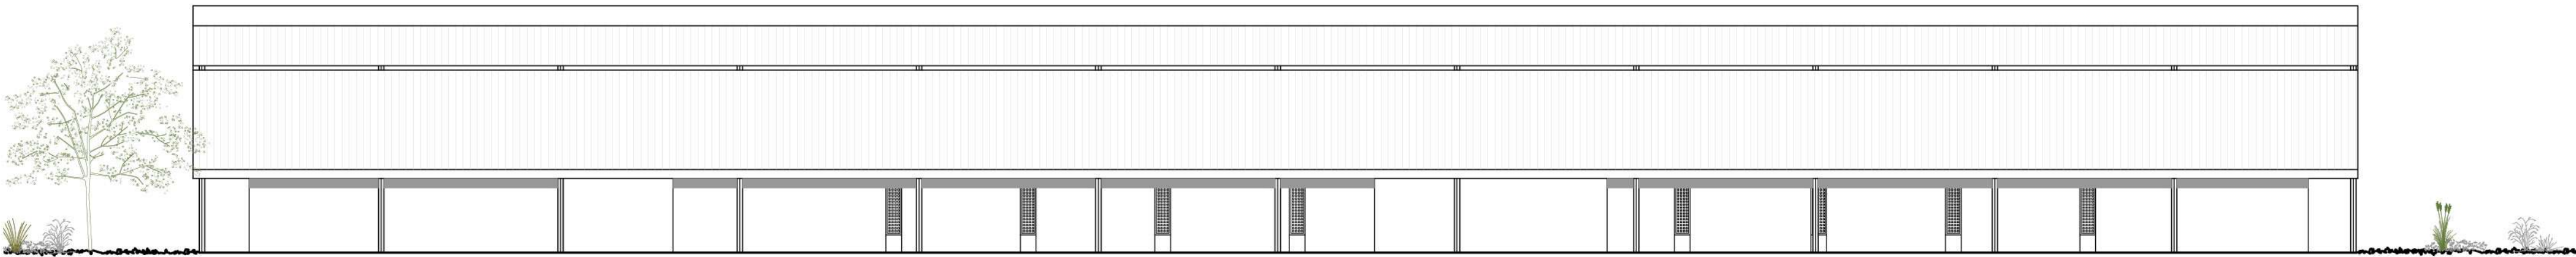


Vista trasera esc 1:100

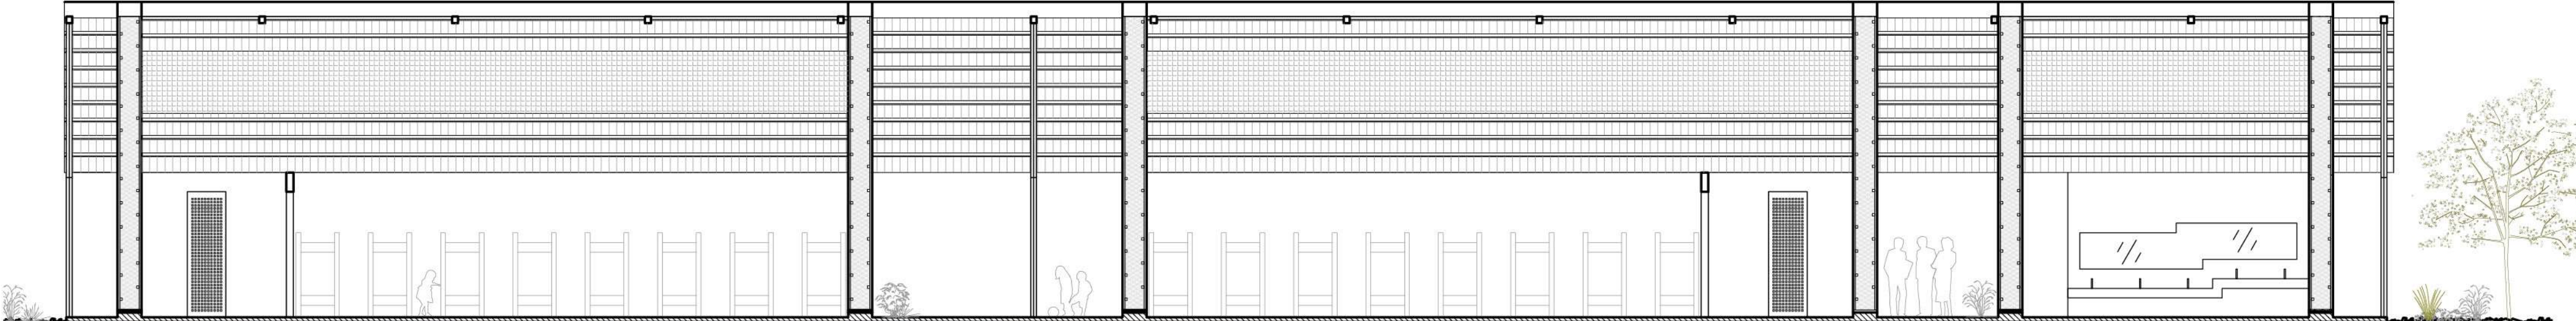


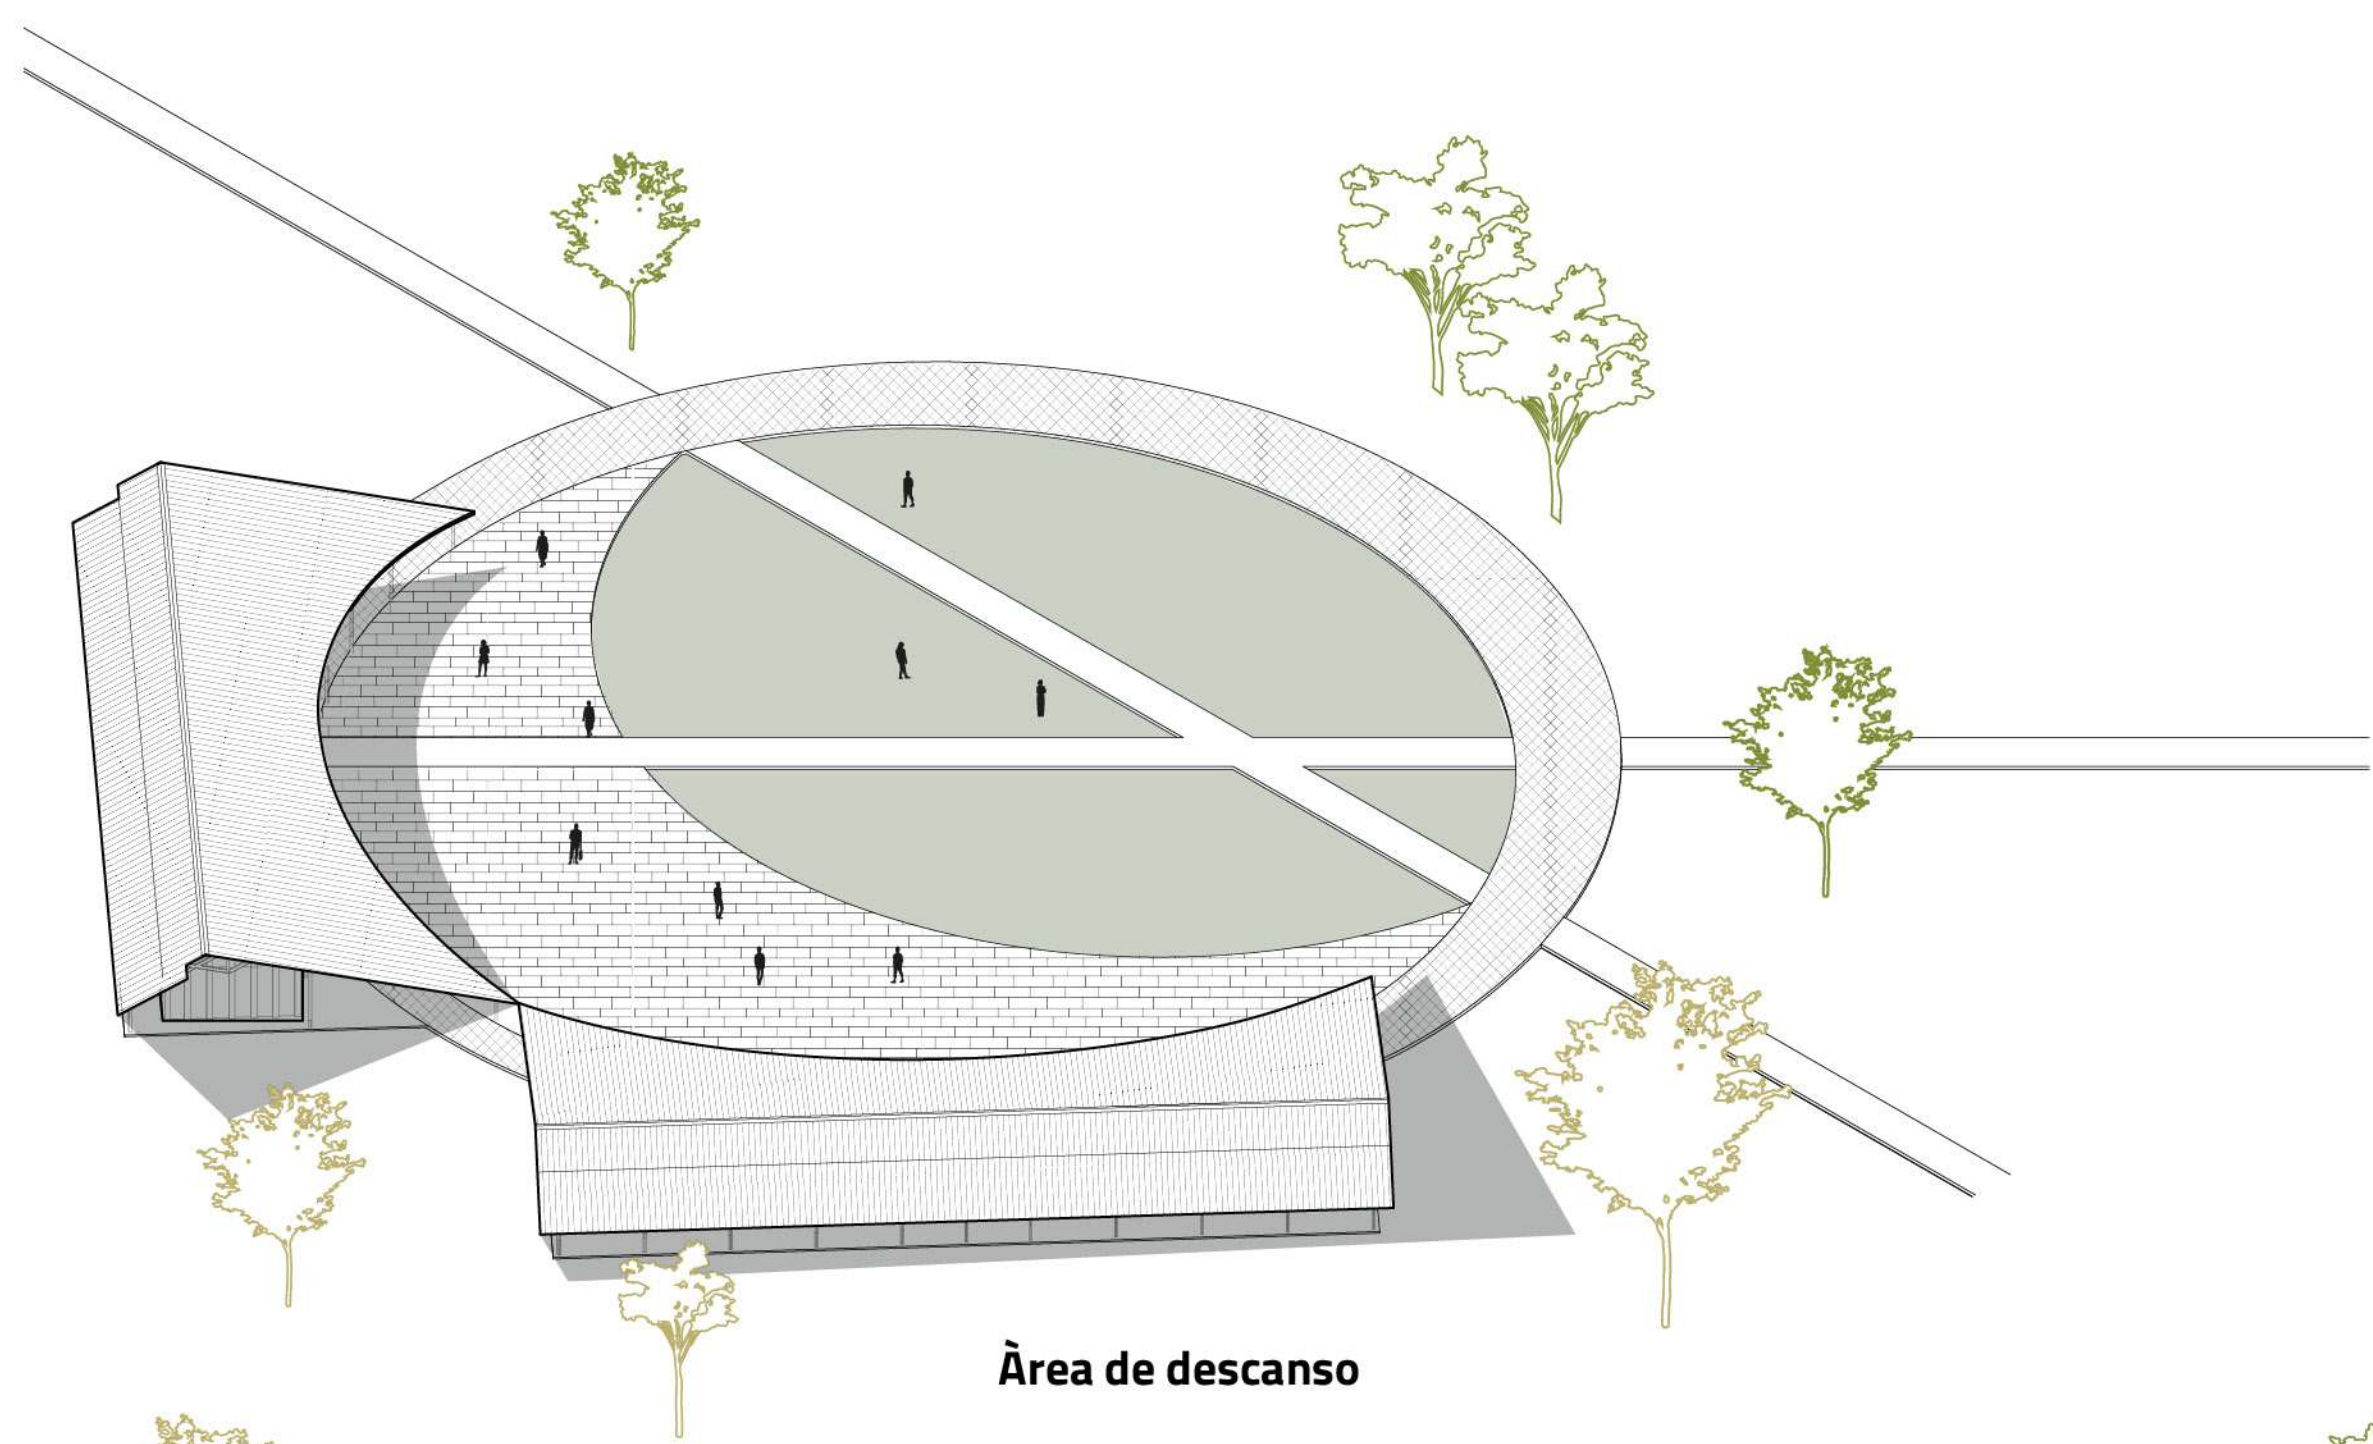


Área de descanso

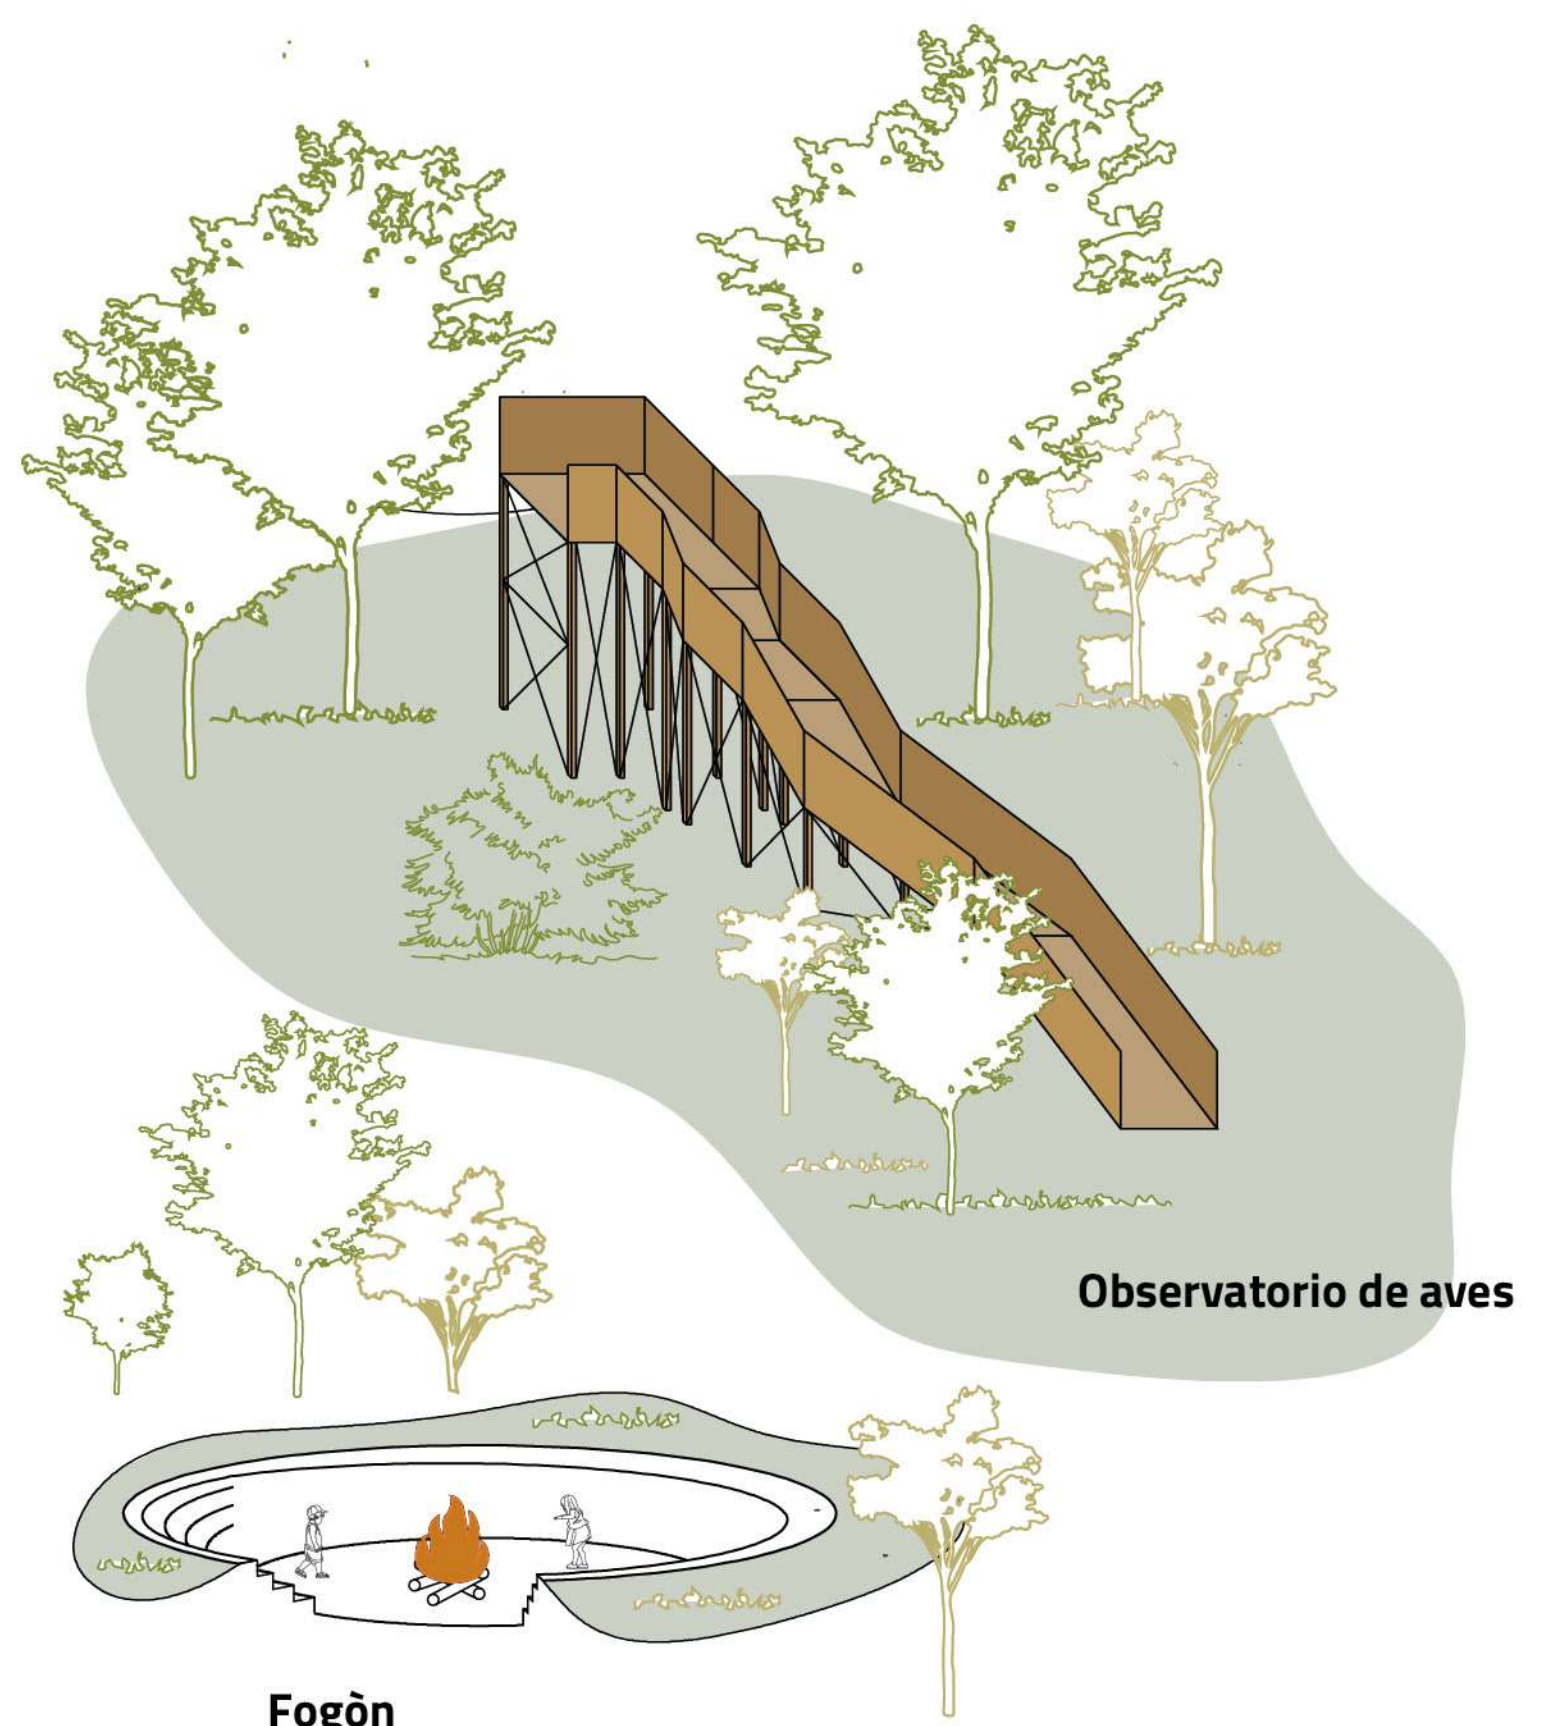


Observatorio de aves

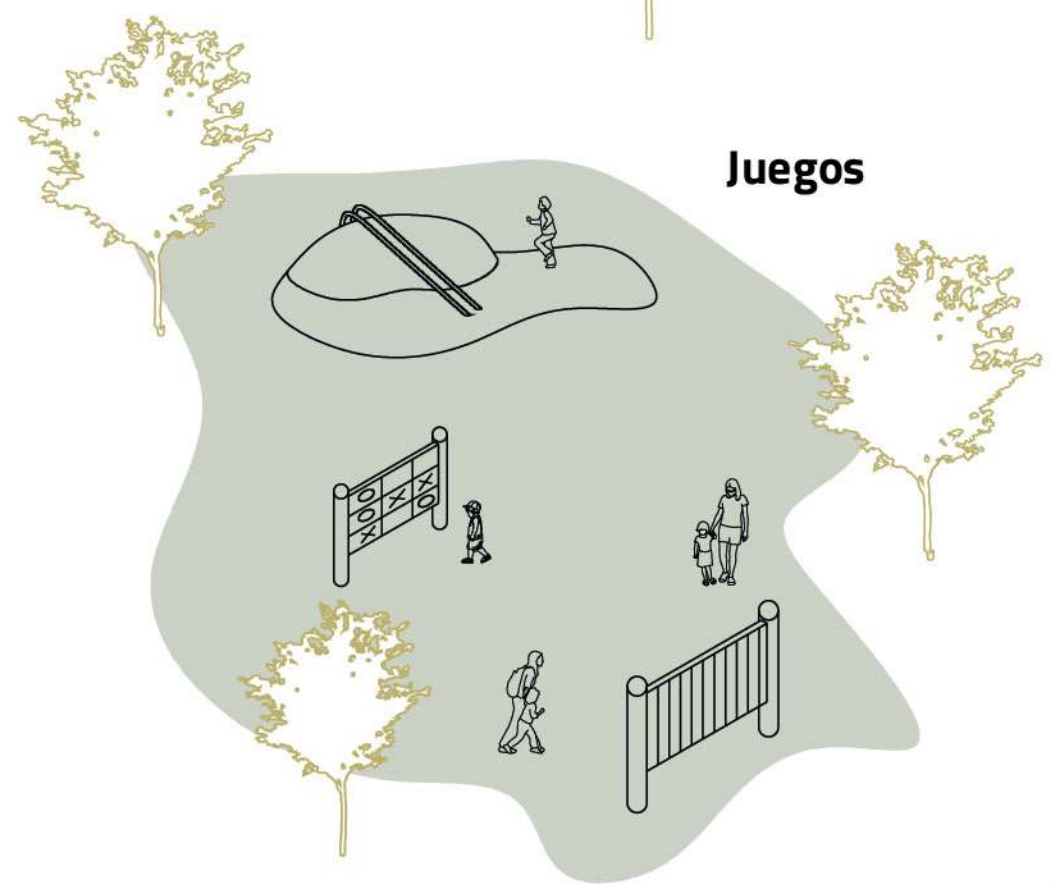


Juegos

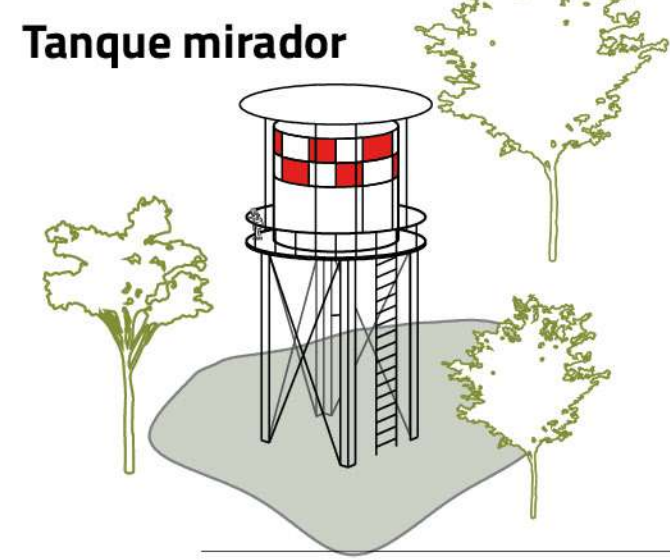


Tanque mirador

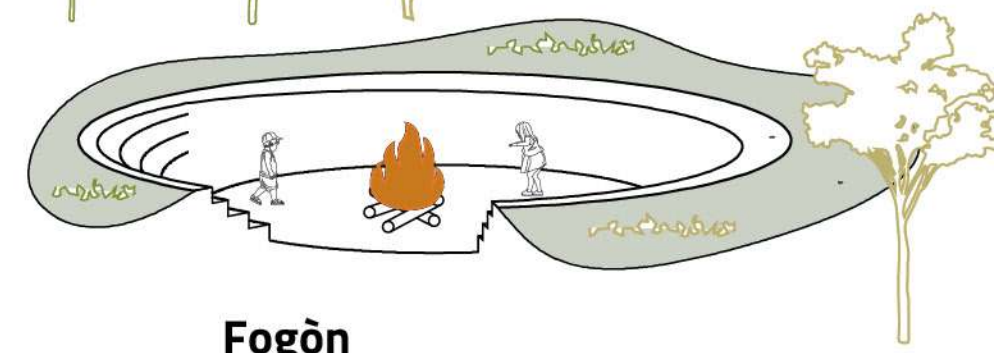


Fogón

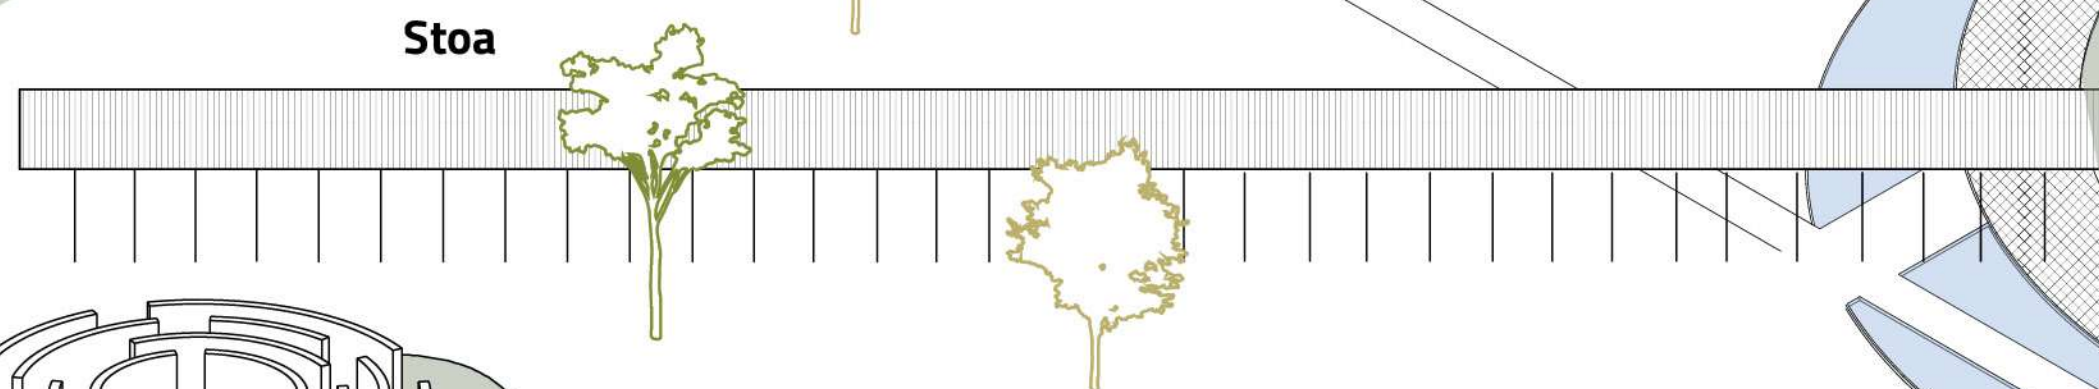


Stoa

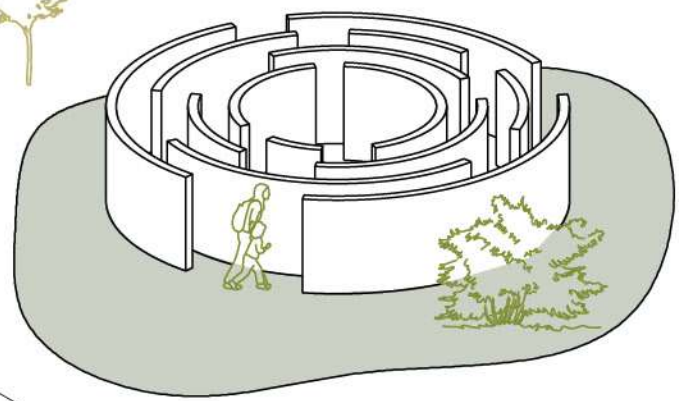


Laberinto

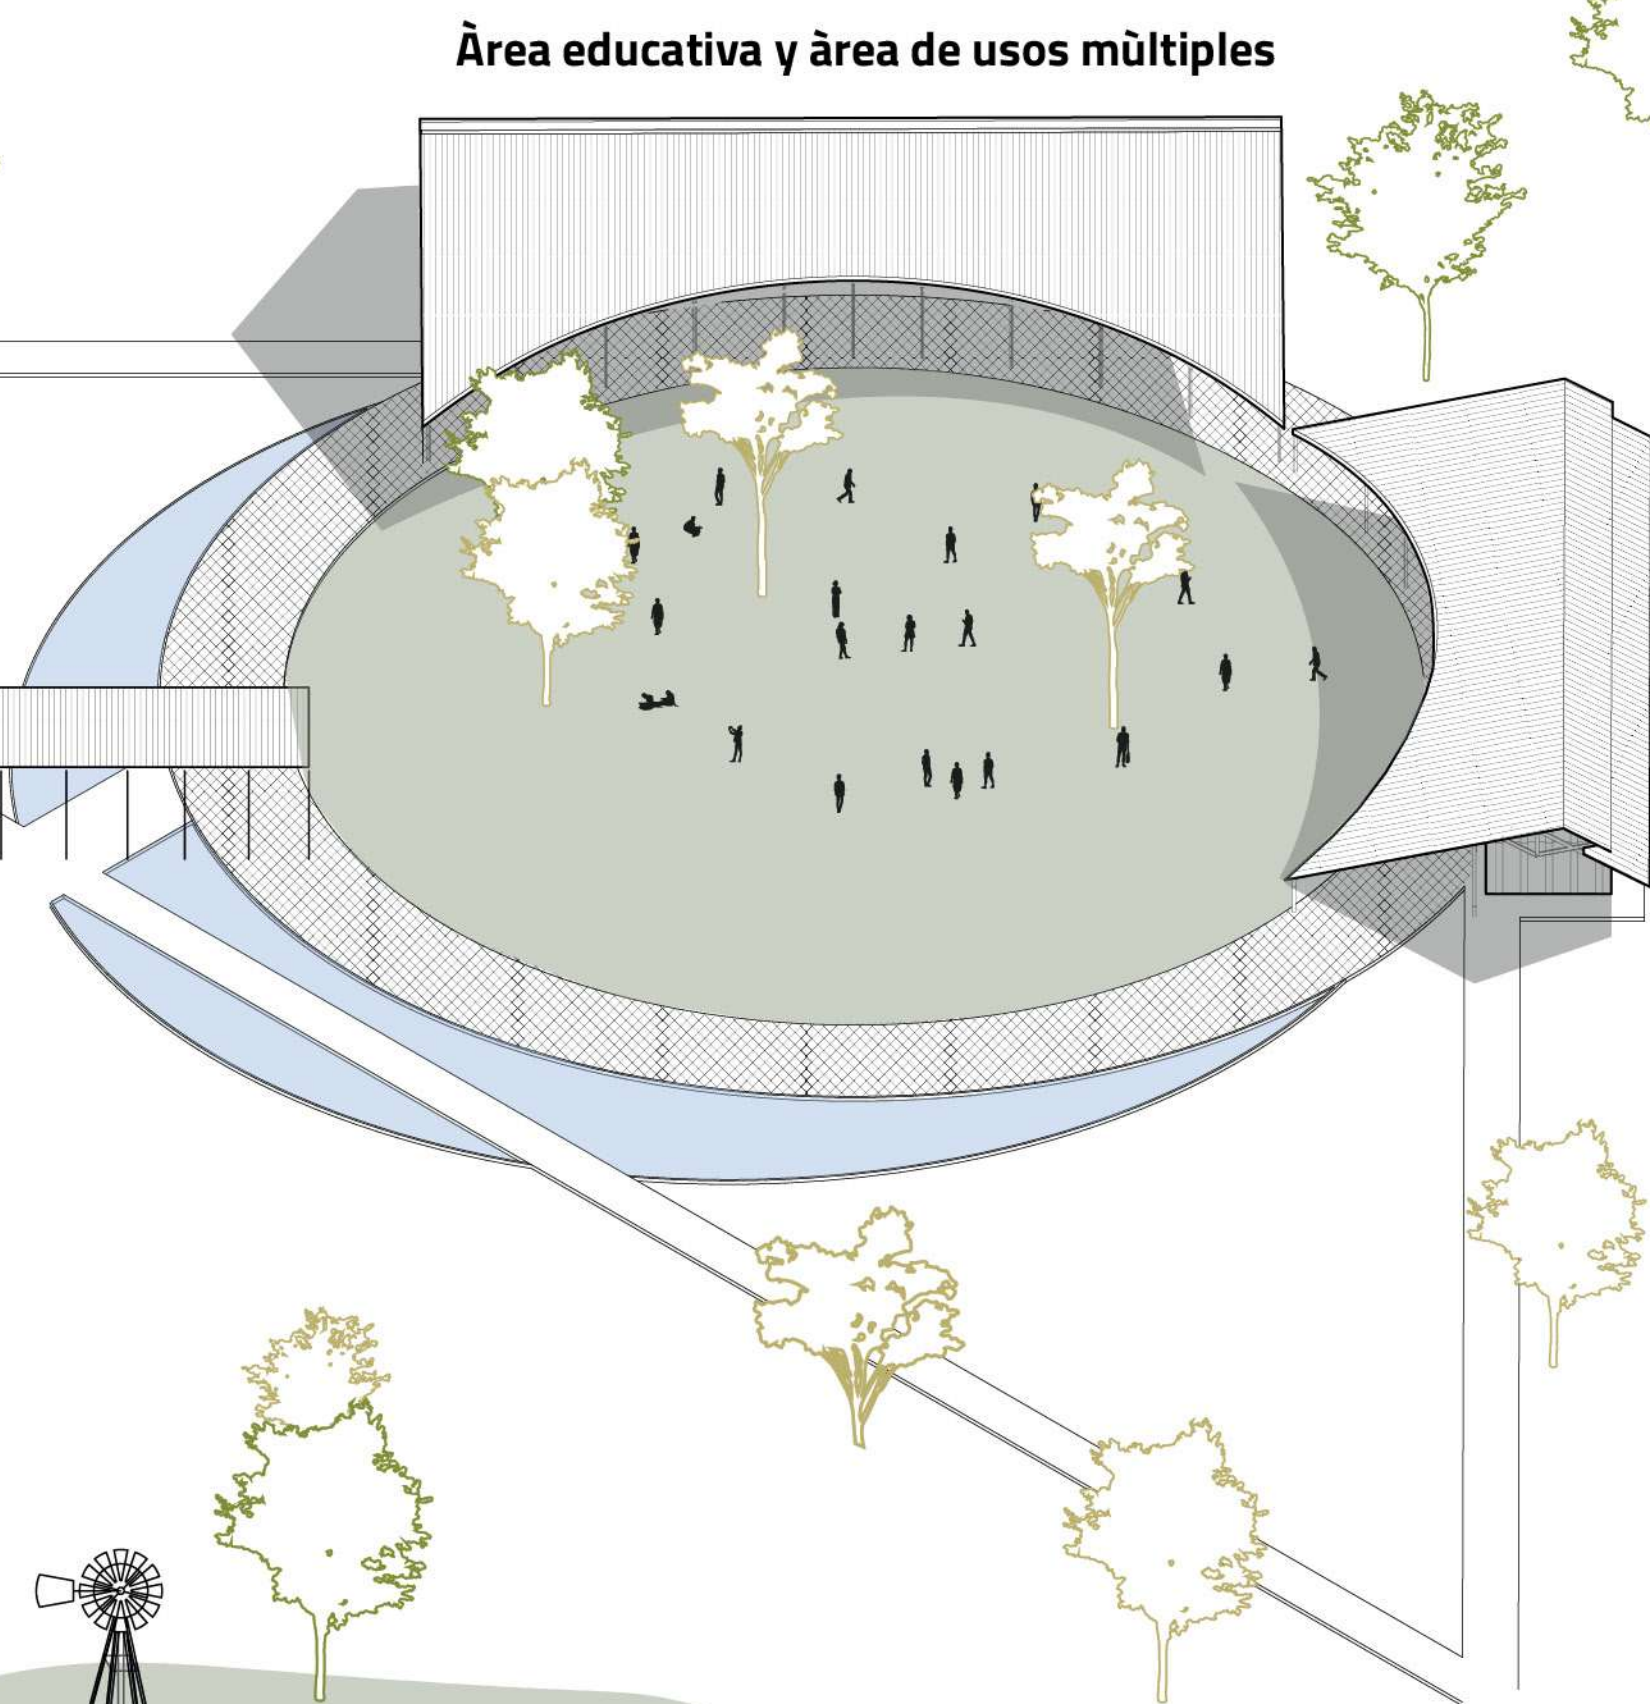

Área educativa y área de usos múltiples

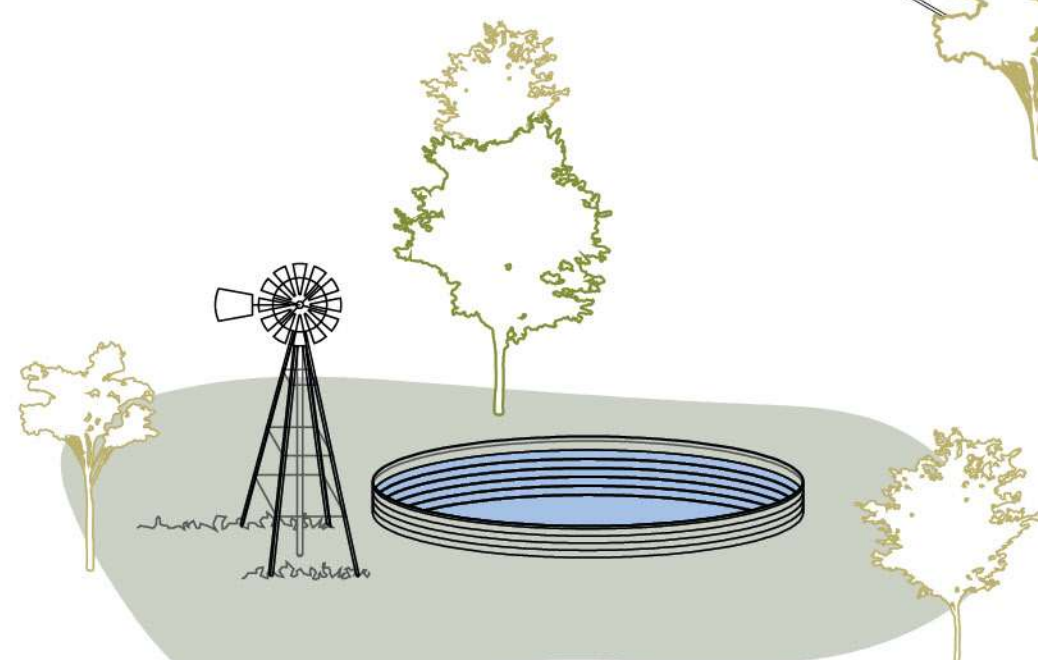

Tanque australiano y molino

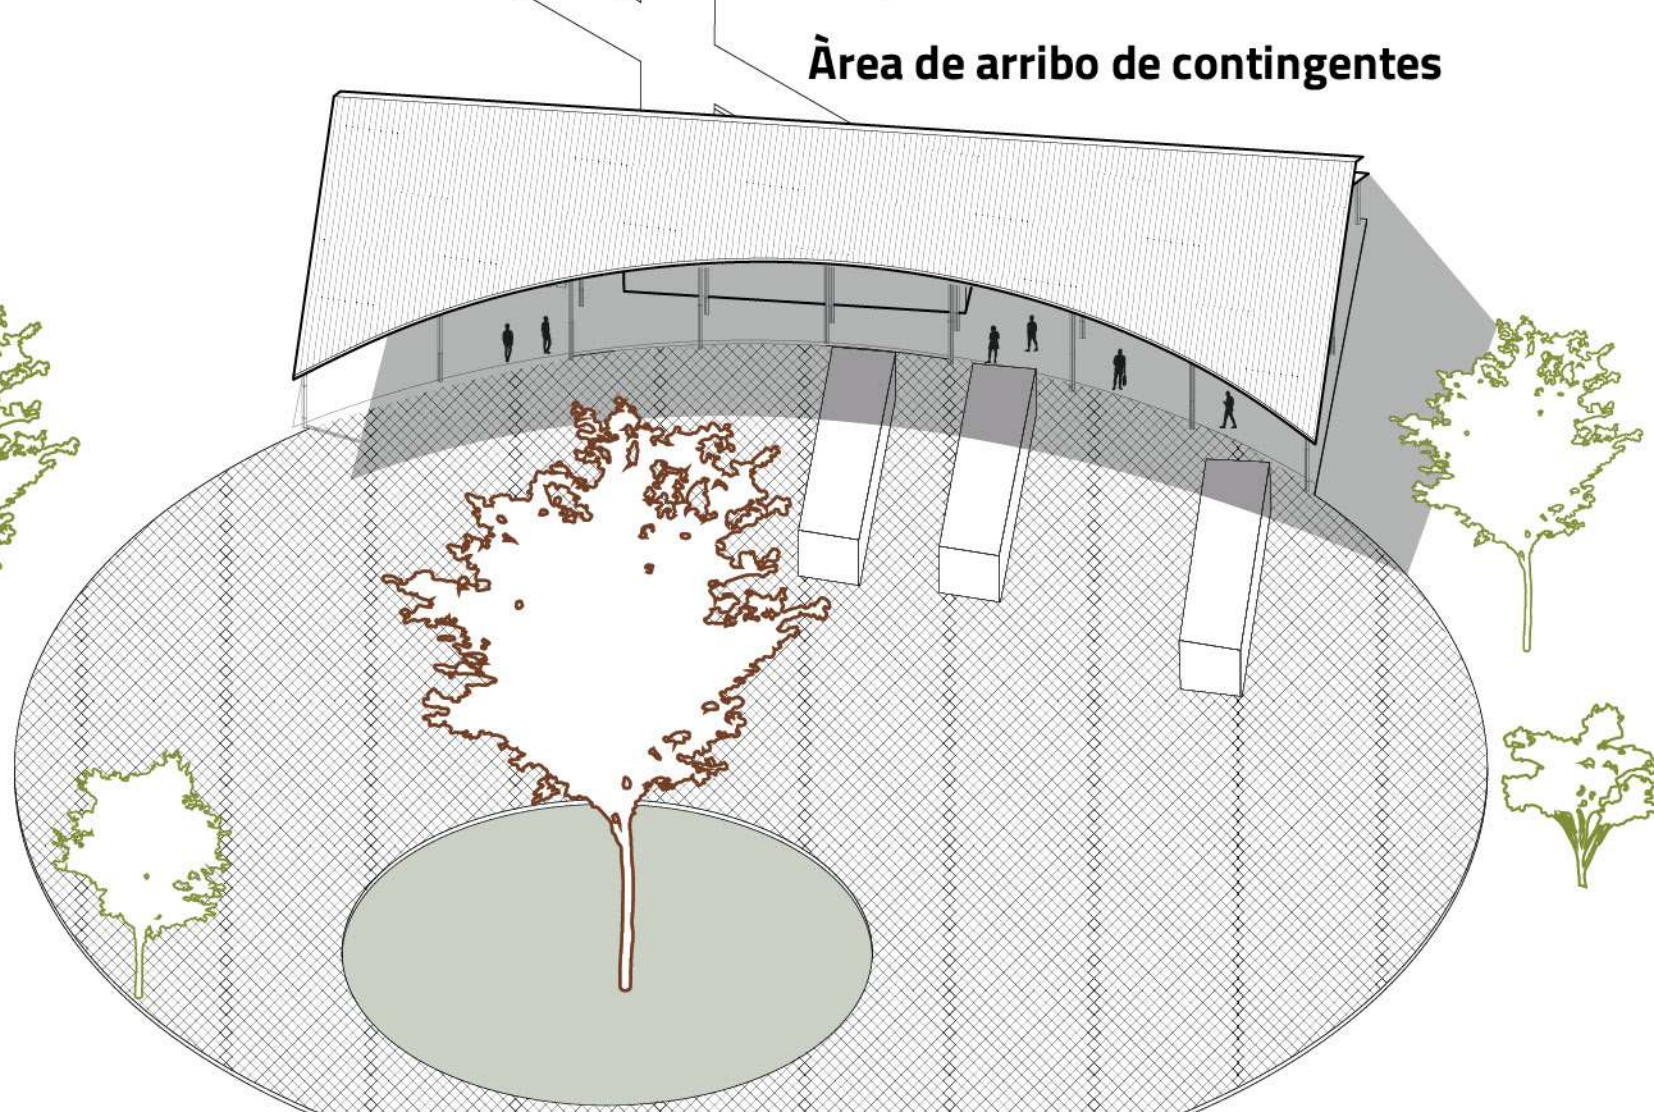

Área de arribo de contingentes

